


Den här ritning är Trafikverkets egendom. Allt obehörigt begagnande av ritningen beivras enligt lag.
TRAFIKVERKET

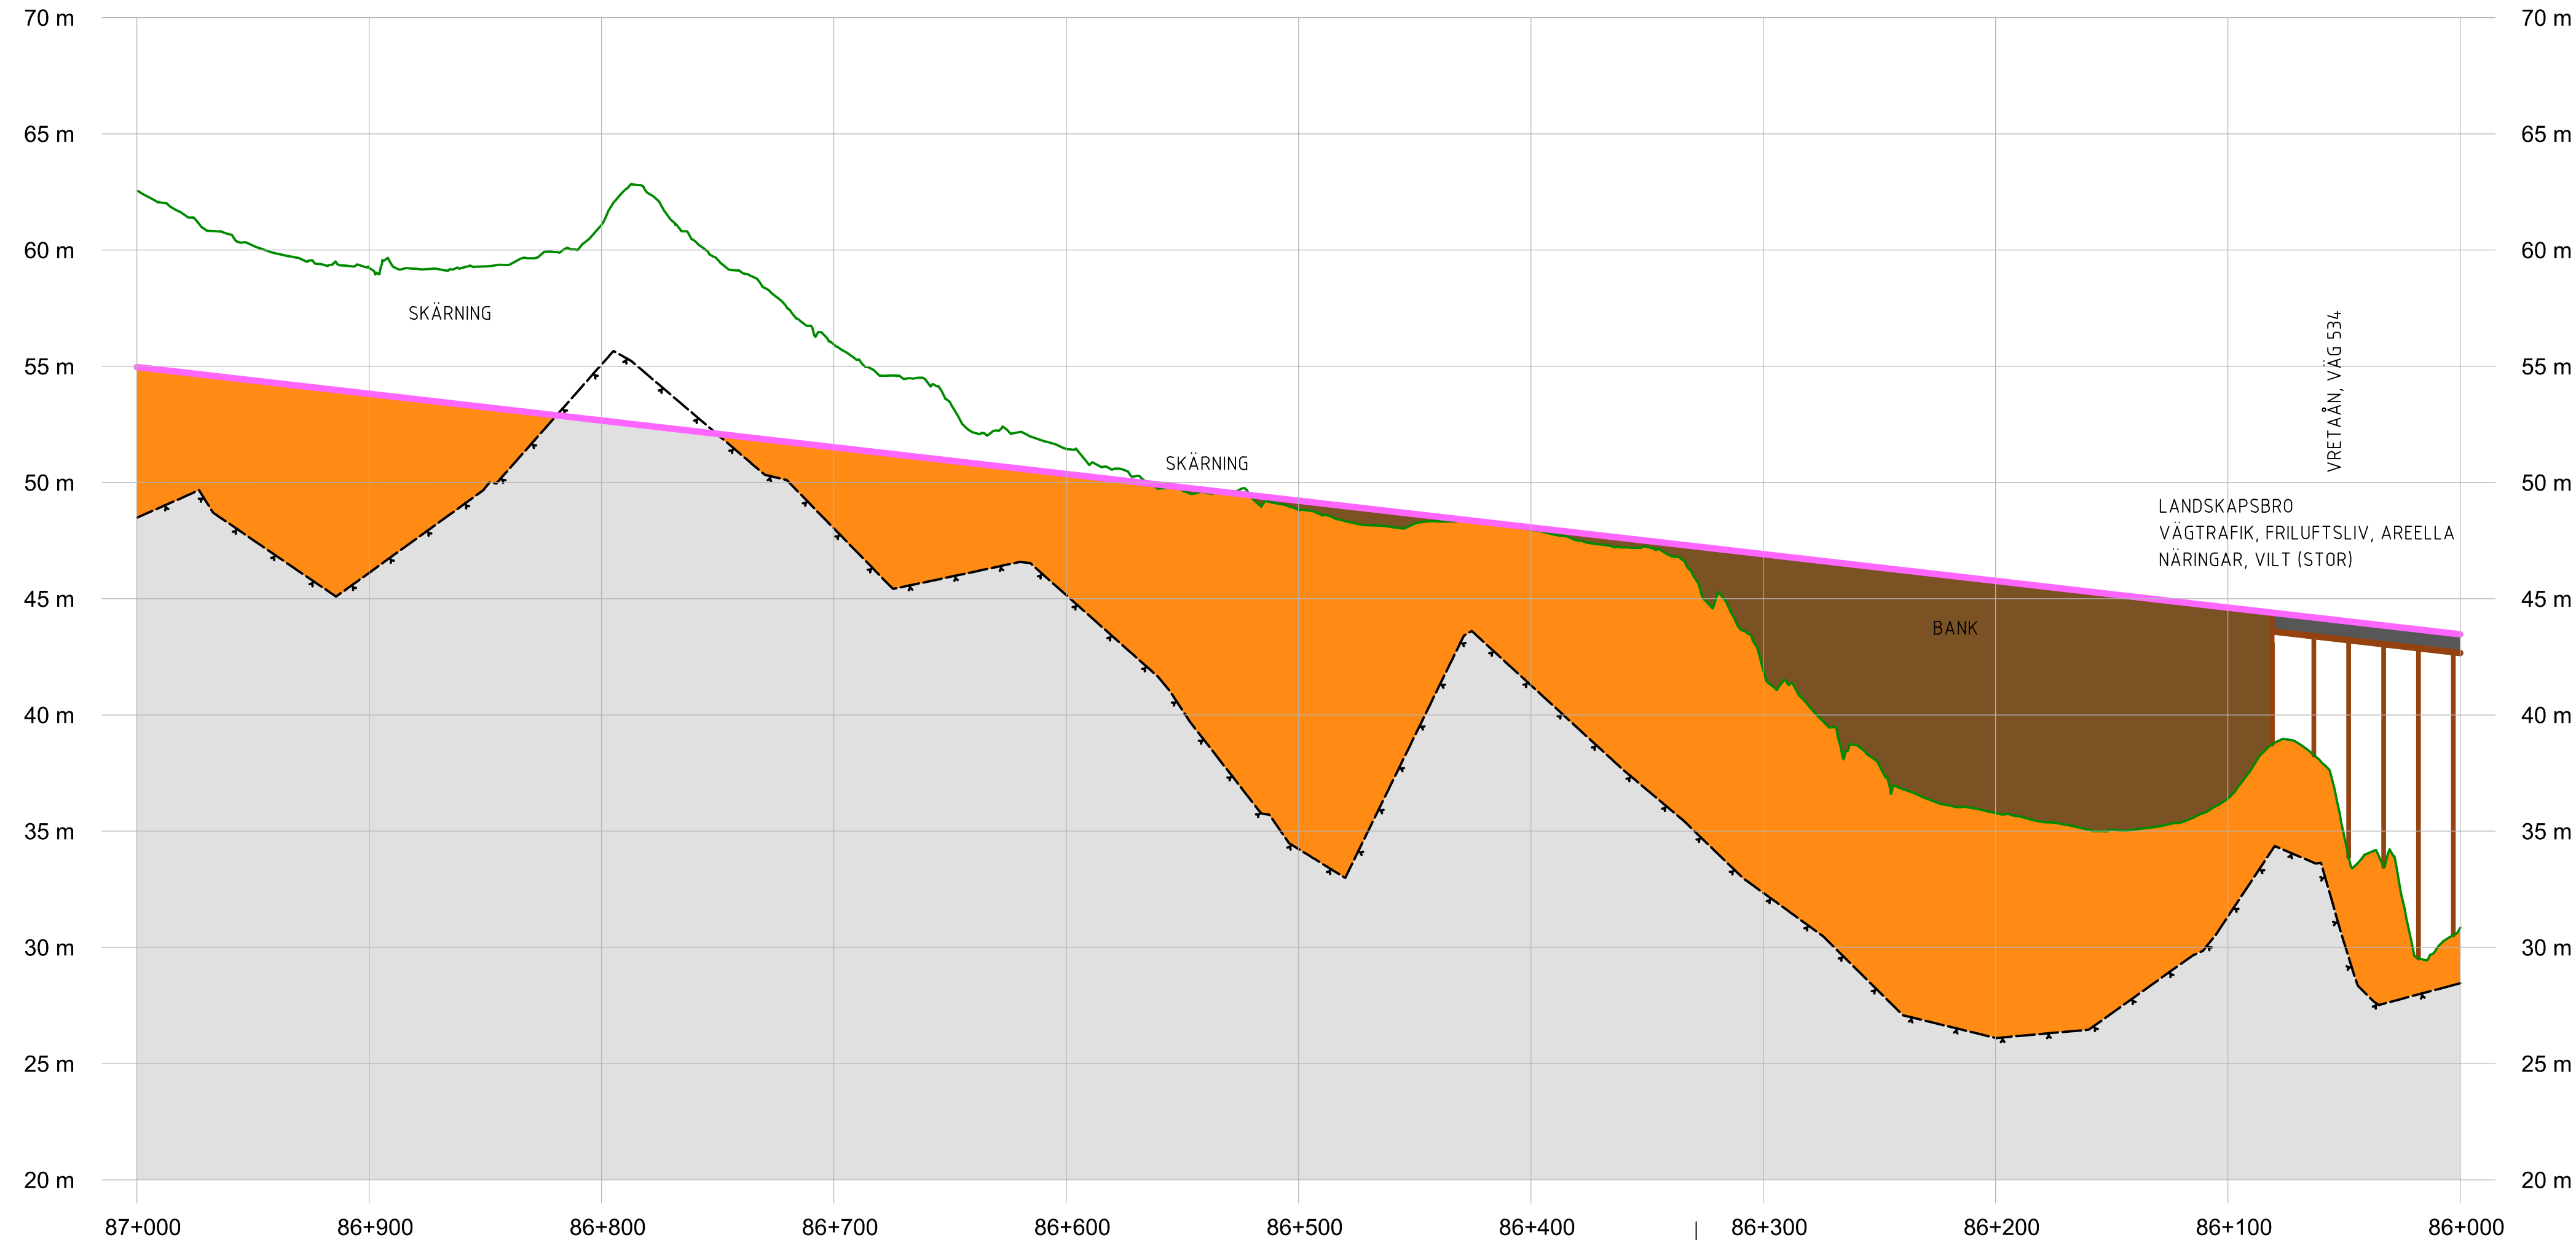

KOORDINATSYSTEM

SYSTEM I HÖJD: RH2000

TECKENFÖRKLARING

NY ANLÄGGNING

- BEFINTLIG MARKNIVÅ I PROFILLINJEN
- BEDÖMD BERGNIVÅ
- FÖRESLAGEN JÄRNVÄGSLINJE
- BERG
- JORD
- Fyllning
- FÖRENKLAD ILLUSTRATION AV JÄRNVÄGSBRO
- FÖRENKLAD ILLUSTRATION AV VÄGBRO
- BRO/SKÄRNING/BANK** TYP AV ANLÄGGNINGSDDEL
- BEF. VÄG 788** VÄG ELLER ANNAT OBJEKT FÖR ORIENTERING OCH ILLUSTRATION

ANDR. ÄNDRINGEN AVSER		SIGN		ÄNDR. DATUM	
TYP AV PLAN					
JÄRNVÄGSPLAN					
LEVERANTÖR COWI SYSTRÄ	AVDELNING UPPDRAGSNUMMER A068444	LEVERANS/ÄNDRINGS-PM KONSTRUKTIONSNUMMER	TEKNIKOMRÅDE PLAN OCH TILLSTÅND GRANSKNINGSSTATUS / SYFTE		
TRAFIKVERKET SKAPAD AV WSP/BO GRANSKAD AV COWI/JOR GODKÄND AV COWI/HASW			OSTLÄNKEN SKAVSTA-STAVSJÖ ILLUSTRATIONSPROFIL PROFIL JÄRNVÄGSPLAN		
			HANDLINGSTYP ANLÄGGNINGSTYP SAMMANSÄTTA BYGGDELAR		
			KILOMETER-METER 86 +000 - 87 +000		
			RITNINGSNUMMER PROJEKT OLP3-01-201-33-0_0		
BLAD 1800		NÄSTA BLAD 1900		ÄNDR. -	