


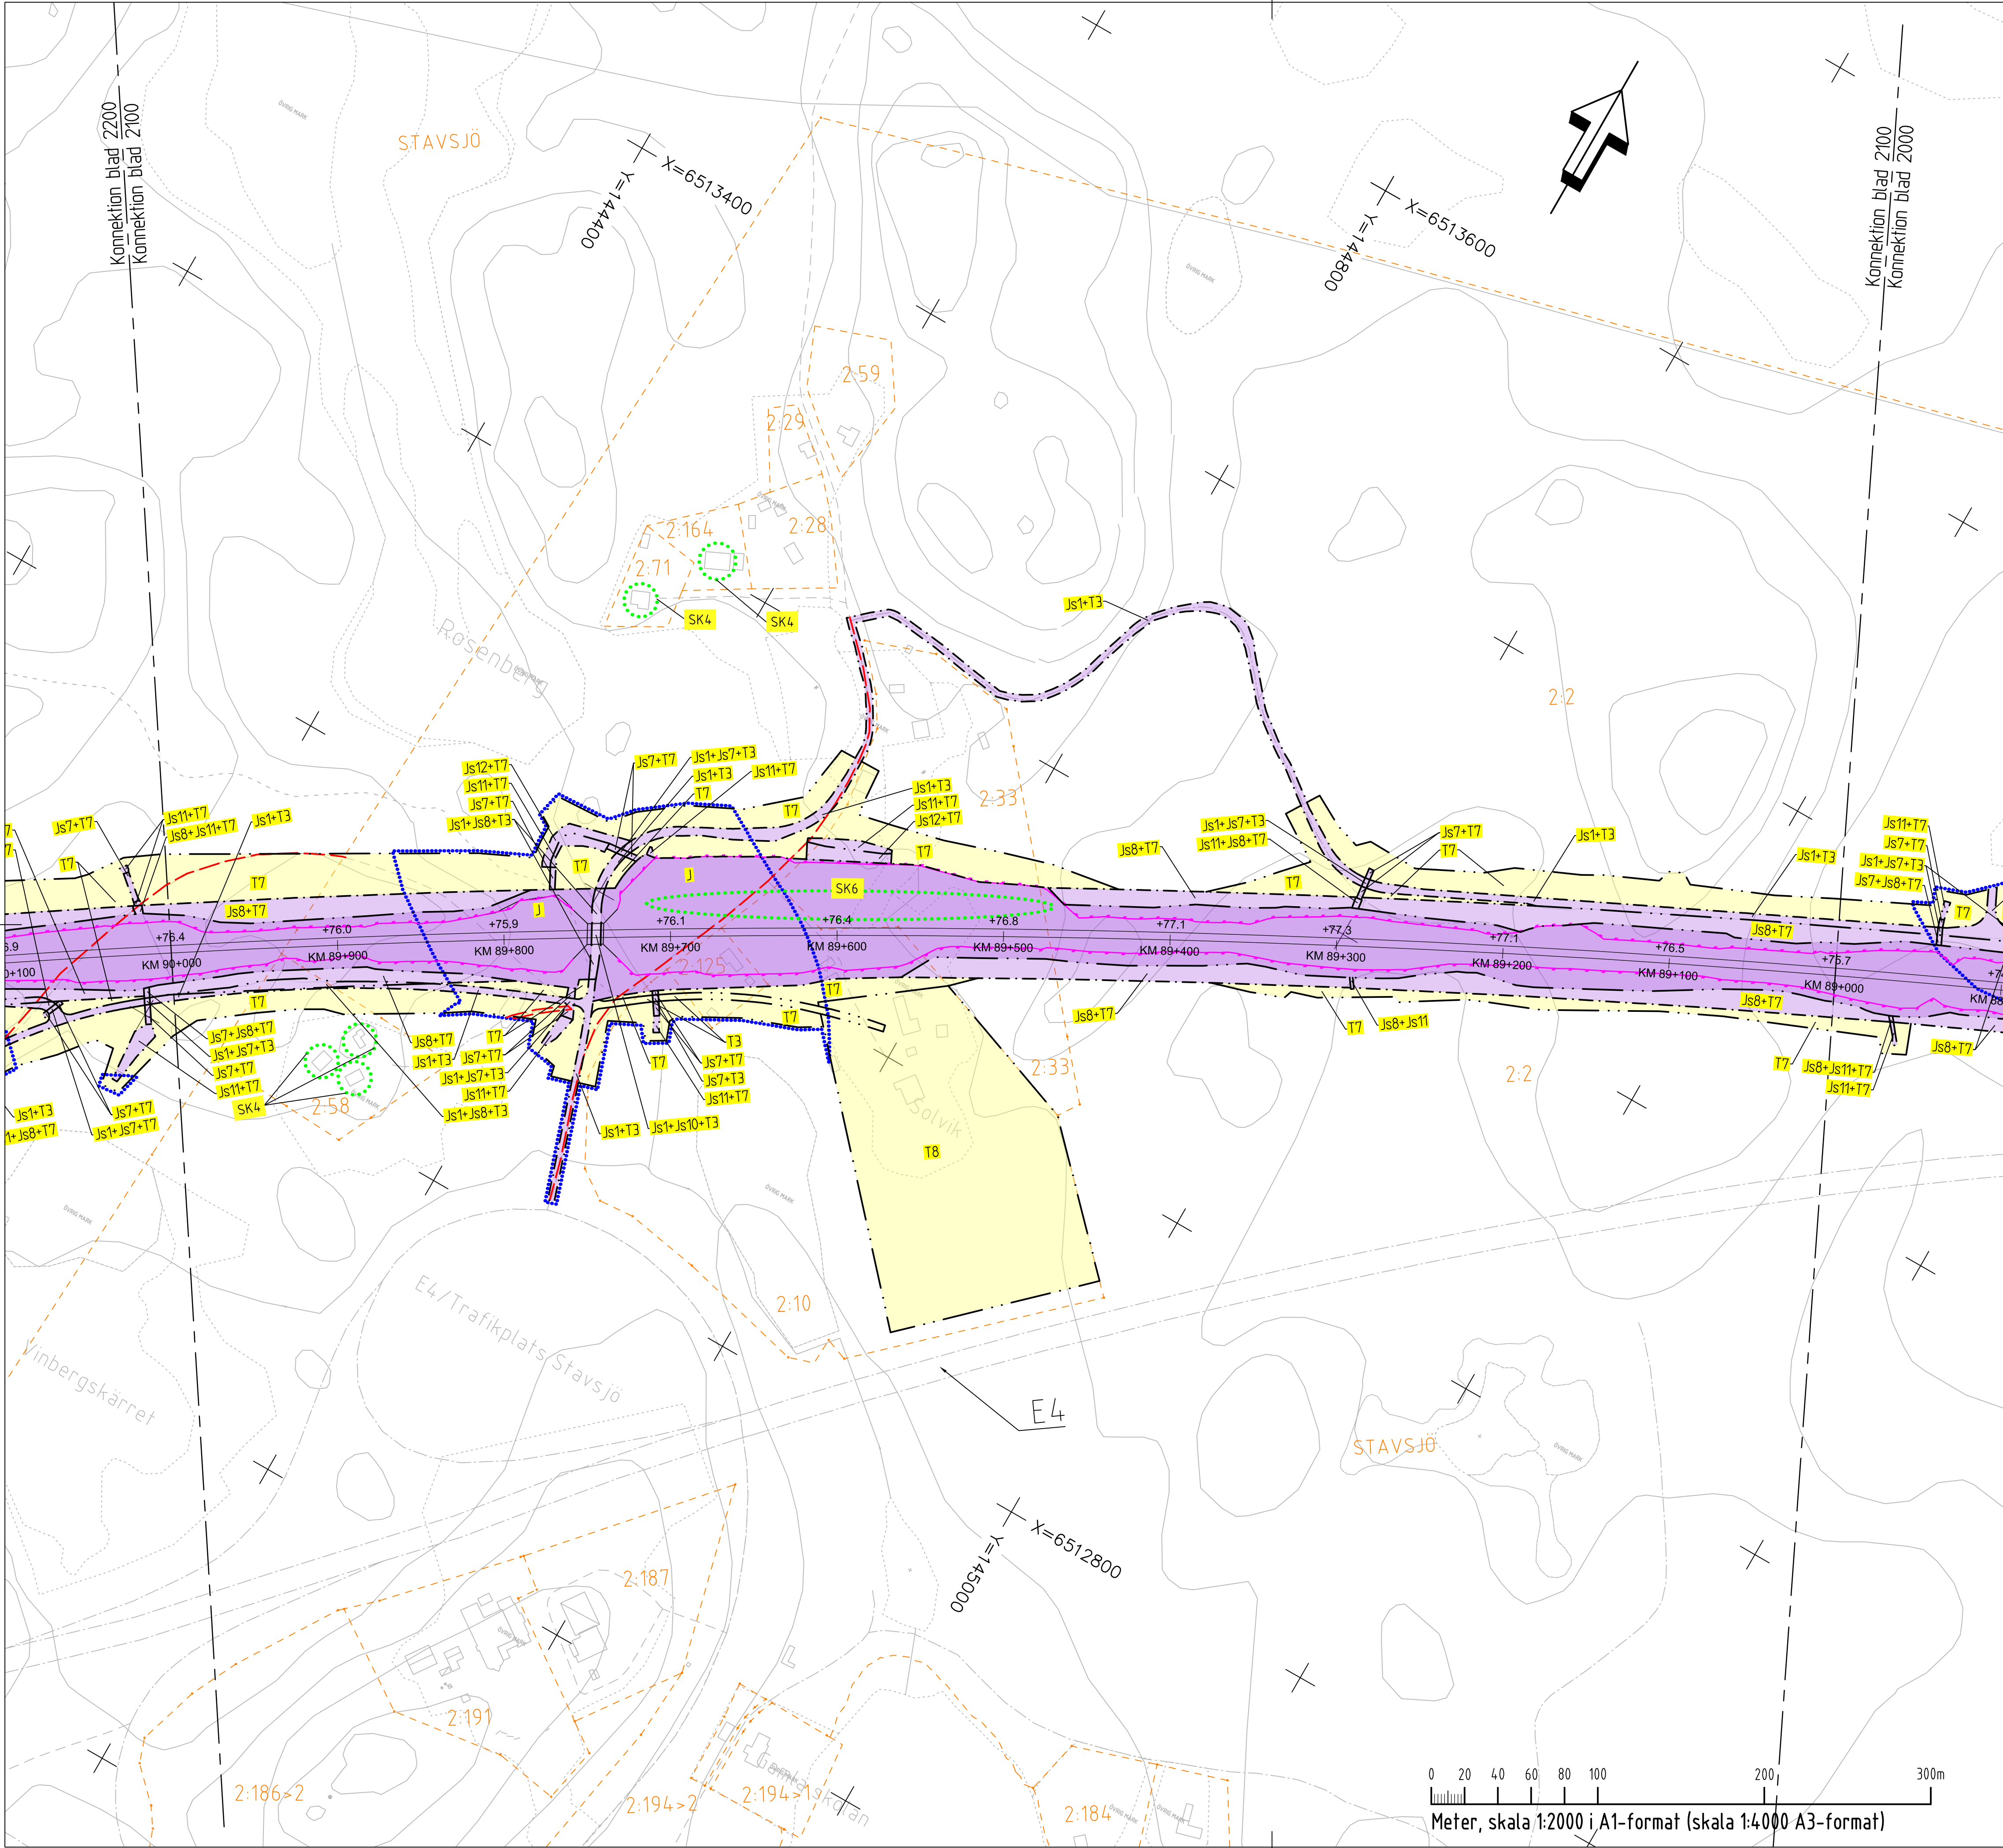

NY JÄRNVÄG, SPÅRMITT, MED LÄNGDMÄTNINGSSTRECK OCH HÖJDSÄTTNING (RÖK)

STÅNGSEL 2,5 M ÖVER MARKYTA

NY BRO

NY ALLMÄN VÄG

GRÄNS FÖR JÄRNVÄGSMARK/VÄGOMRÅDE

AVGRÄNSNING MELLAN OLIKA TYPER AV MARKANSPRÅK/GRÄNS FÖR OMRÅDE SOM TAS I ANSPRÅK FÖR TILLFÄLLIGT NYTTJÄNDE

PERMANENTA MARKANSPRÅK

J

NY JÄRNVÄGSMARK MED ÄGANDERÄTT

V

NYTT VÄGOMRÅDE MED VÄGRÄTT

J.VI/Js.VI

NY JÄRNVÄGSMARK MED ÄGANDERÄTT ALTERNATIVT SERVITUTSRÄTT OCH NYTT VÄGOMRÅDE MED INSKRÄNKT VÄGRÄTT

J.VI2/Js.VI2

NY JÄRNVÄGSMARK MED ÄGANDERÄTT ALTERNATIVT SERVITUTSRÄTT OCH BEFINTLIGT VÄGOMRÅDE DÄR VÄGRÄTTEN INSKRÄNKS GENOM DENNA PLAN

INDRAGNING AV VÄG FRÅN ALLMÄNT UNDERHÅLL

NY JÄRNVÄGSMARK MED SERVITUTSRÄTT

Js1

SERVICEVÄG

Js7

LEDNINGAR

Js8

TRÄDSÄKRING, SERVITUTET OMFATTAR ÄVEN EN RÄTT ATT I EN KANTZON UTANFÖR MARKERAD "SKÖTSELGATA" AVVERKA DE TRÄD SOM KAN RISKERA JÄRNVÄGENS DRIFT

Js10

JÄRNVÄGSBRO

Js11

DIKEN OCH DAMMAR

Js12

SERVITUT FÖR TILLFÄRT I SAMBAND MED DRIFT- OCH UNDERHÅLLSÅTGÄRDER

SERVITUT FÖR UNDERHÅLL AV STÅNGSEL EN METER UTANFÖR STÅNGSEL PÅ DE STRÄCKOR DÄR STÅNGSEL ÄR PLACERAT I GRÄNSEN FÖR JÄRNVÄGSFASTIGHET

TILLFÄLLIG NYTTJÄNDERÄTT

T1

ETABLERING (GÄLLER FRÅN BYGGSTART OCH 6 ÅR FRAMÅT)

T2

UPPLAG (GÄLLER FRÅN BYGGSTART OCH 10 ÅR FRAMÅT)

T3

ARBETS- OCH TRANSPORTVÄG (GÄLLER FRÅN BYGGSTART OCH 10 ÅR FRAMÅT)

T5

TILLFÄLLIGA TRAFIKANORDNINGAR (GÄLLER FRÅN BYGGSTART OCH 6 ÅR FRAMÅT)

T7

ANLÄGGNINGSARBETEN (GÄLLER FRÅN BYGGSTART OCH 6 ÅR FRAMÅT)

T8

ETABLERING (GÄLLER FRÅN BYGGSTART OCH 10 ÅR FRAMÅT)

SKYDDSÅTGÄRDER OCH FÖRSIKTIGHETSMÅTT

SK1

BULLERSKYDDSSKÄRM H=2,0 M ÖVER RÖK

SK2

ERBJUDANDE OM BULLERSKYDDSÅTGÄRD I FORM AV FASADÅTGÄRD

SK3

ERBJUDANDE OM BULLERSKYDDSÅTGÄRD I FORM AV UTEPLATSÅTGÄRD

SK4

ERBJUDANDE OM BULLERSKYDDSÅTGÄRD I FORM AV FASADÅTGÄRD

SK5

SAMT UTEPLATSÅTGÄRD

SK6

BULLERSKYDDSVALL H=2,0 M ÖVER RÖK

SK7

BULLERSKYDDSVALL H=3,0 M ÖVER RÖK

SK8

FAUNAPASSAGE

SK9

VILTUTLOPP

VERKSAMHETER/ÅTGÄRDER SOM UNDANTAS FRÅN FÖRBUD ENLIGT MILJÖBALKEN

GÄLLER INTE BYGGANDE AV ALLMÄN VÄG OCH JÄRNVÄG

FÖRBUDEN MOT ÅTGÄRDER INOM STRANDSKYDDSMRÅDE (7:15 MB) GÄLLER INTE VID BYGGANDE AV ALLMÄN VÄG OCH JÄRNVÄG

SKYDDIGHETEN ATT GÖRA ANMÄLAN FÖR SAMRÅD ENLIGT 12:6 MB GÄLLER INTE FÖR DE VERKSAMHETER OCH ÅTGÄRDER SOM BEHOVS FÖR ATT BYGGA VÄGEN/JÄRNVÄGEN OCH SOM FASTSTÄLLS OCH INGÅR I VÄGOMRÅDE FÖR ALLMÄN VÄG/JÄRNVÄGSMARK ELLER OMRÅDE FÖR TILLFÄLLIG NYTTJÄNDERÄTT.

MARKERING ELLER AVGRÄNSNING AV GENERELLT BIOTOPSKYDD

MARKERING ELLER AVGRÄNSNING AV STRANDSKYDD

ÖVRIGA BETECKNINGAR

ÖVRIG MARK

BEGRÄNSNINGSLINJE MELLAN OLIKA MARKSLAG

FÖRKLARANDE TEXT

FASTIGHETSGRÄNS

TRAKTGRÄNS

BEFINTLIGA RÄTTIGHETER

KOMMUNGRÄNS

KOORDINATKRYSS

VÄG/GATA

BYGGNAD

BARR- OCH BLANDSKOG

ÅKER

LANTMÄTERIETS GSD-FASTIGHETSKARTA ÄR UTTAGEN MARS 2023. FULLSTÄNDIGHET: MINDRE BETYDELSEFULL INFORMATION HAR UTELÄMNATS. AKTUALITET: FASTIGHETSGRÄNSER. KONTROLLERADES I MARS 2023.

STIGTOMTA

STAVSJÖ

ALBERGA

JONÅKER

ORIENTERINGSFIGUR

ÄNDER

ÄNDER AVSEER

ÄNDER DATUM

JÄRNVÄGSPLAN

LEVERANTÖR

ANGIVNING

TEKNIKPÅRÅDE

PLAN OCH TILLSTÄND

UPPDRAGSNUMMER

KONSTRUKTIONNUMMER

GRÄNSNINGSGRÄNS

STATUS / SYFTE

TRAFIKVERKET

OSTLÄNKEN

SKAVSTA-STAVSJÖ

ANLÄGGENGSTYP

SAMMANSÄTTA BYGGDELAR

PROJEKTERING

89 +000 - 90 +000

506

PLANKARTA

(BSAB 00, 01, 10GR)

PROJEKTERING

OLP3-01-111-33-0_0

BLAD

2100

BLAD

2200

ÄNDER

ÄNDER