


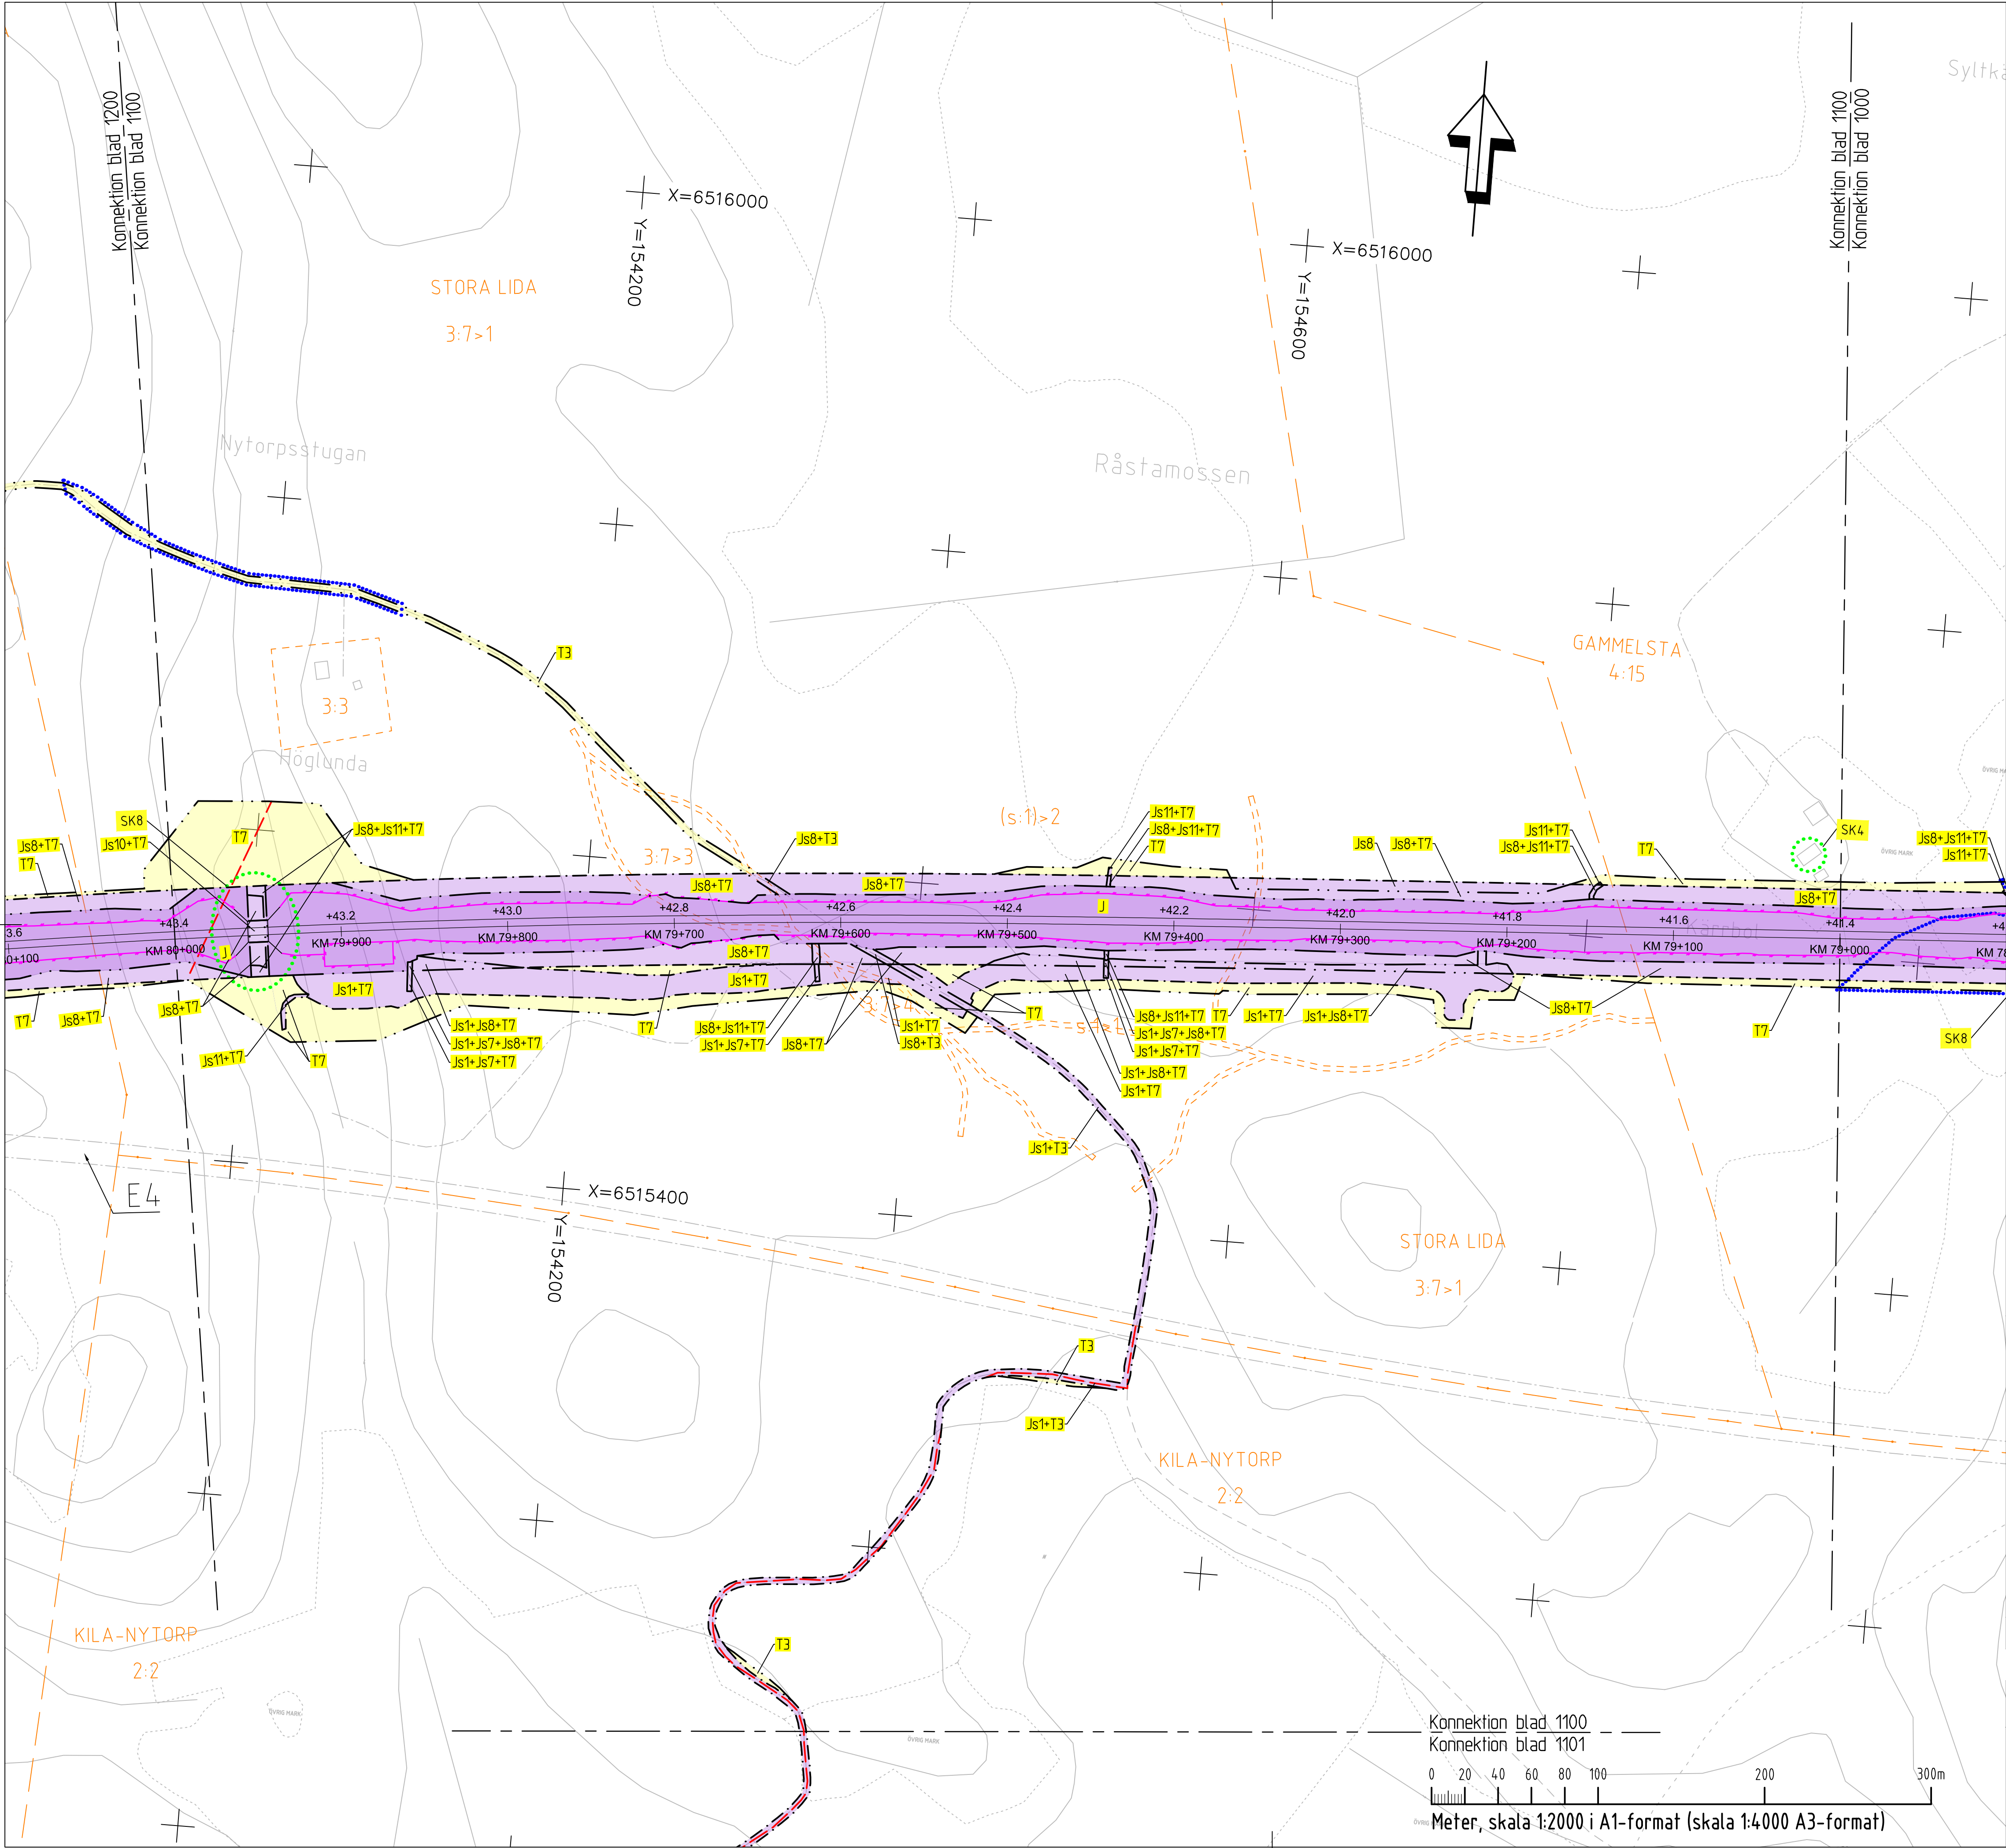

NY JÄRNVÄG, SPÅRMITT, MED LÄNGDMÄTNINGSSTRECK OCH HÖJDSÄTTNING (RÖK)

STÅNGSEL 2,5 M ÖVER MARKYTA

NY BRO

NY ALLMÄN VÄG

GRÄNS FÖR JÄRNVÄGSMARK/VÄGOMRÅDE

AVGRÄNSNING MELLAN OLIKA TYPER AV MARKANSPRÅK/GRÄNS FÖR OMRÅDE SOM TAS I ANSPRÅK FÖR TILLFÄLLIGT NYTTJÄNDE

NY JÄRNVÄGSMARK MED ÄGANDERÄTT

NYTT VÄGOMRÅDE MED VÄGRÄTT

NY JÄRNVÄGSMARK MED ÄGANDERÄTT ALTERNATIVT SERVITUTSRÄTT OCH NYTT VÄGOMRÅDE MED INSKRÄNKT VÄGRÄTT

NY JÄRNVÄGSMARK MED ÄGANDERÄTT ALTERNATIVT SERVITUTSRÄTT OCH BEFINTLIGT VÄGOMRÅDE DÄR VÄGRÄTTEN INSKRÄNKTS GENOM DENNA PLAN

INDRAGNING AV VÄG FRÅN ALLMÄNT UNDERHÅLL

SERVICEVÄG

LEDNINGAR

TRÄDSÄKRING, SERVITUTET OMFATTAR ÄVEN EN RÄTT ATT I EN KANTZON UTANFÖR MARKERAD "SKÖTSELGATA" AVVERKA DE TRÄD SOM KAN RISKERA JÄRNVÄGENS DRIFT

JÄRNVÄGSBRO

DIKEN OCH DAMMAR

SERVITUT FÖR TILLFART I SAMBAND MED DRIFT- OCH UNDERHÅLLSÅTGÄRDER

SERVITUT FÖR UNDERHÅLL AV STÅNGSEL EN METER UTANFÖR STÅNGSEL PÅ DE STRÄCKOR DÄR STÅNGSEL ÄR PLACERAT I GRÄNSEN FÖR JÄRNVÄGSFASTIGHET

ETABLERING (GÄLLER FRÅN BYGGSTART OCH 6 ÅR FRAMÅT)

UPPLAG (GÄLLER FRÅN BYGGSTART OCH 10 ÅR FRAMÅT)

ARBETS- OCH TRANSPORTVÄG (GÄLLER FRÅN BYGGSTART OCH 10 ÅR FRAMÅT)

TILLFÄLLIGA TRAFIKANORDNINGAR (GÄLLER FRÅN BYGGSTART OCH 6 ÅR FRAMÅT)

ANLÄGGNINGSARBETEN (GÄLLER FRÅN BYGGSTART OCH 6 ÅR FRAMÅT)

ETABLERING (GÄLLER FRÅN BYGGSTART OCH 10 ÅR FRAMÅT)

BULLERSKYDDSSKÄRM H=2,0 M ÖVER RÖK

ERBJUDANDE OM BULLERSKYDDSAÅTGÄRD I FORM AV FASADÅTGÄRD

ERBJUDANDE OM BULLERSKYDDSAÅTGÄRD I FORM AV UTEPLATSAÅTGÄRD

ERBJUDANDE OM BULLERSKYDDSAÅTGÄRD I FORM AV FASADÅTGÄRD SAMT UTEPLATSAÅTGÄRD

BULLERSKYDDSVALL H=2,0 M ÖVER RÖK

BULLERSKYDDSVALL H=3,0 M ÖVER RÖK

SUICIDSKYDD BRO

FAUNAPASSAGE

VILTUTLOPP

FÖRBUDEN SOM AVSER VERKSAMHETER ELLER ÅTGÄRD INOM GENERELLT BIOTOPSKYDD (7:11 12 ST. MB) GÄLLER INTE BYGGANDE AV ALLMÄN VÄG OCH JÄRNVÄG

FÖRBUDEN MOT ÅTGÄRDER INOM STRANDSKYDDSOmrÅDE (7:15 MB) GÄLLER INTE VID BYGGANDE AV ALLMÄN VÄG OCH JÄRNVÄG

SKYDDIGHETEN ATT GÖRA ANMÄLAN FÖR SAMRÅD ENLIGT 12:6 MB GÄLLER INTE FÖR DE VERKSAMHETER OCH ÅTGÄRDER SOM BEHOVS FÖR ATT BYGGA VÄGEN/JÄRNVÄGEN OCH SOM FASTSTÄLLS OCH INGÅR I VÄGOMRÅDE FÖR ALLMÄN VÄG/JÄRNVÄGSMARK ELLER OMRÅDE FÖR TILLFÄLLIG NYTTJÄNDE

MARKERING ELLER AVGRÄNSNING AV GENERELLT BIOTOPSKYDD

MARKERING ELLER AVGRÄNSNING AV STRANDSKYDD

BEGRÄNSNINGSLINJE MELLAN OLIKA MARKSLAG

FÖRKLARANDE TEXT

FASTIGHETSGRÄNS

TRAKTGRÄNS

BEFINTLIGA RÄTTIGHETER

KOMMUNGRÄNS

KOORDINATKRYSS

VÄG/GATA

BYGGNAD

BARR- OCH BLANDSKOG

ÅKER

LANTMÄTERIETS GSD-FASTIGHETSKARTA ÄR UTTAGEN MARS 2023. FULLSTÄNDIGHET: MINDRE BETYDELSEFULL INFORMATION HAR UTELÄMNATS. AKTUALITET: FASTIGHETSGRÄNSER. KONTROLLERADES I MARS 2023.

STIGTOMTA

STAVSJÖ

ÅLBERGA

JONÅKER

ORIENTERINGSFIGUR

ÄNDER		ÄNDER DATUM	
TYP AV PLAN			
LEVERANTÖR		TEKNISKT	
COWI SYSTRA		PLAN OCH TILLSTÅND	
UPPDRAGSNUMMER		GRÄNSNINGSSITUATION / SYFTE	
A068444		KONSTRUKTIONSPRIS	
HANDLINGSSTYF		ANLÄGGNINGSTYP	
FASTSTÄLLESEHANDLING		SAMMANSÄTTA BYGGDELAR	
PROJEKTERARE		PROJEKTERARE	
79 +000 - 80 +000		79 +000 - 80 +000	
RITINGSNUMMER		RITINGSNUMMER	
OLP3-01-111-33-0_0		OLP3-01-111-33-0_0	
SKALA		SKALA	
1:2000		1:2000	
FÖRVALTNING		FÖRVALTNING	
1100		1101	

1