


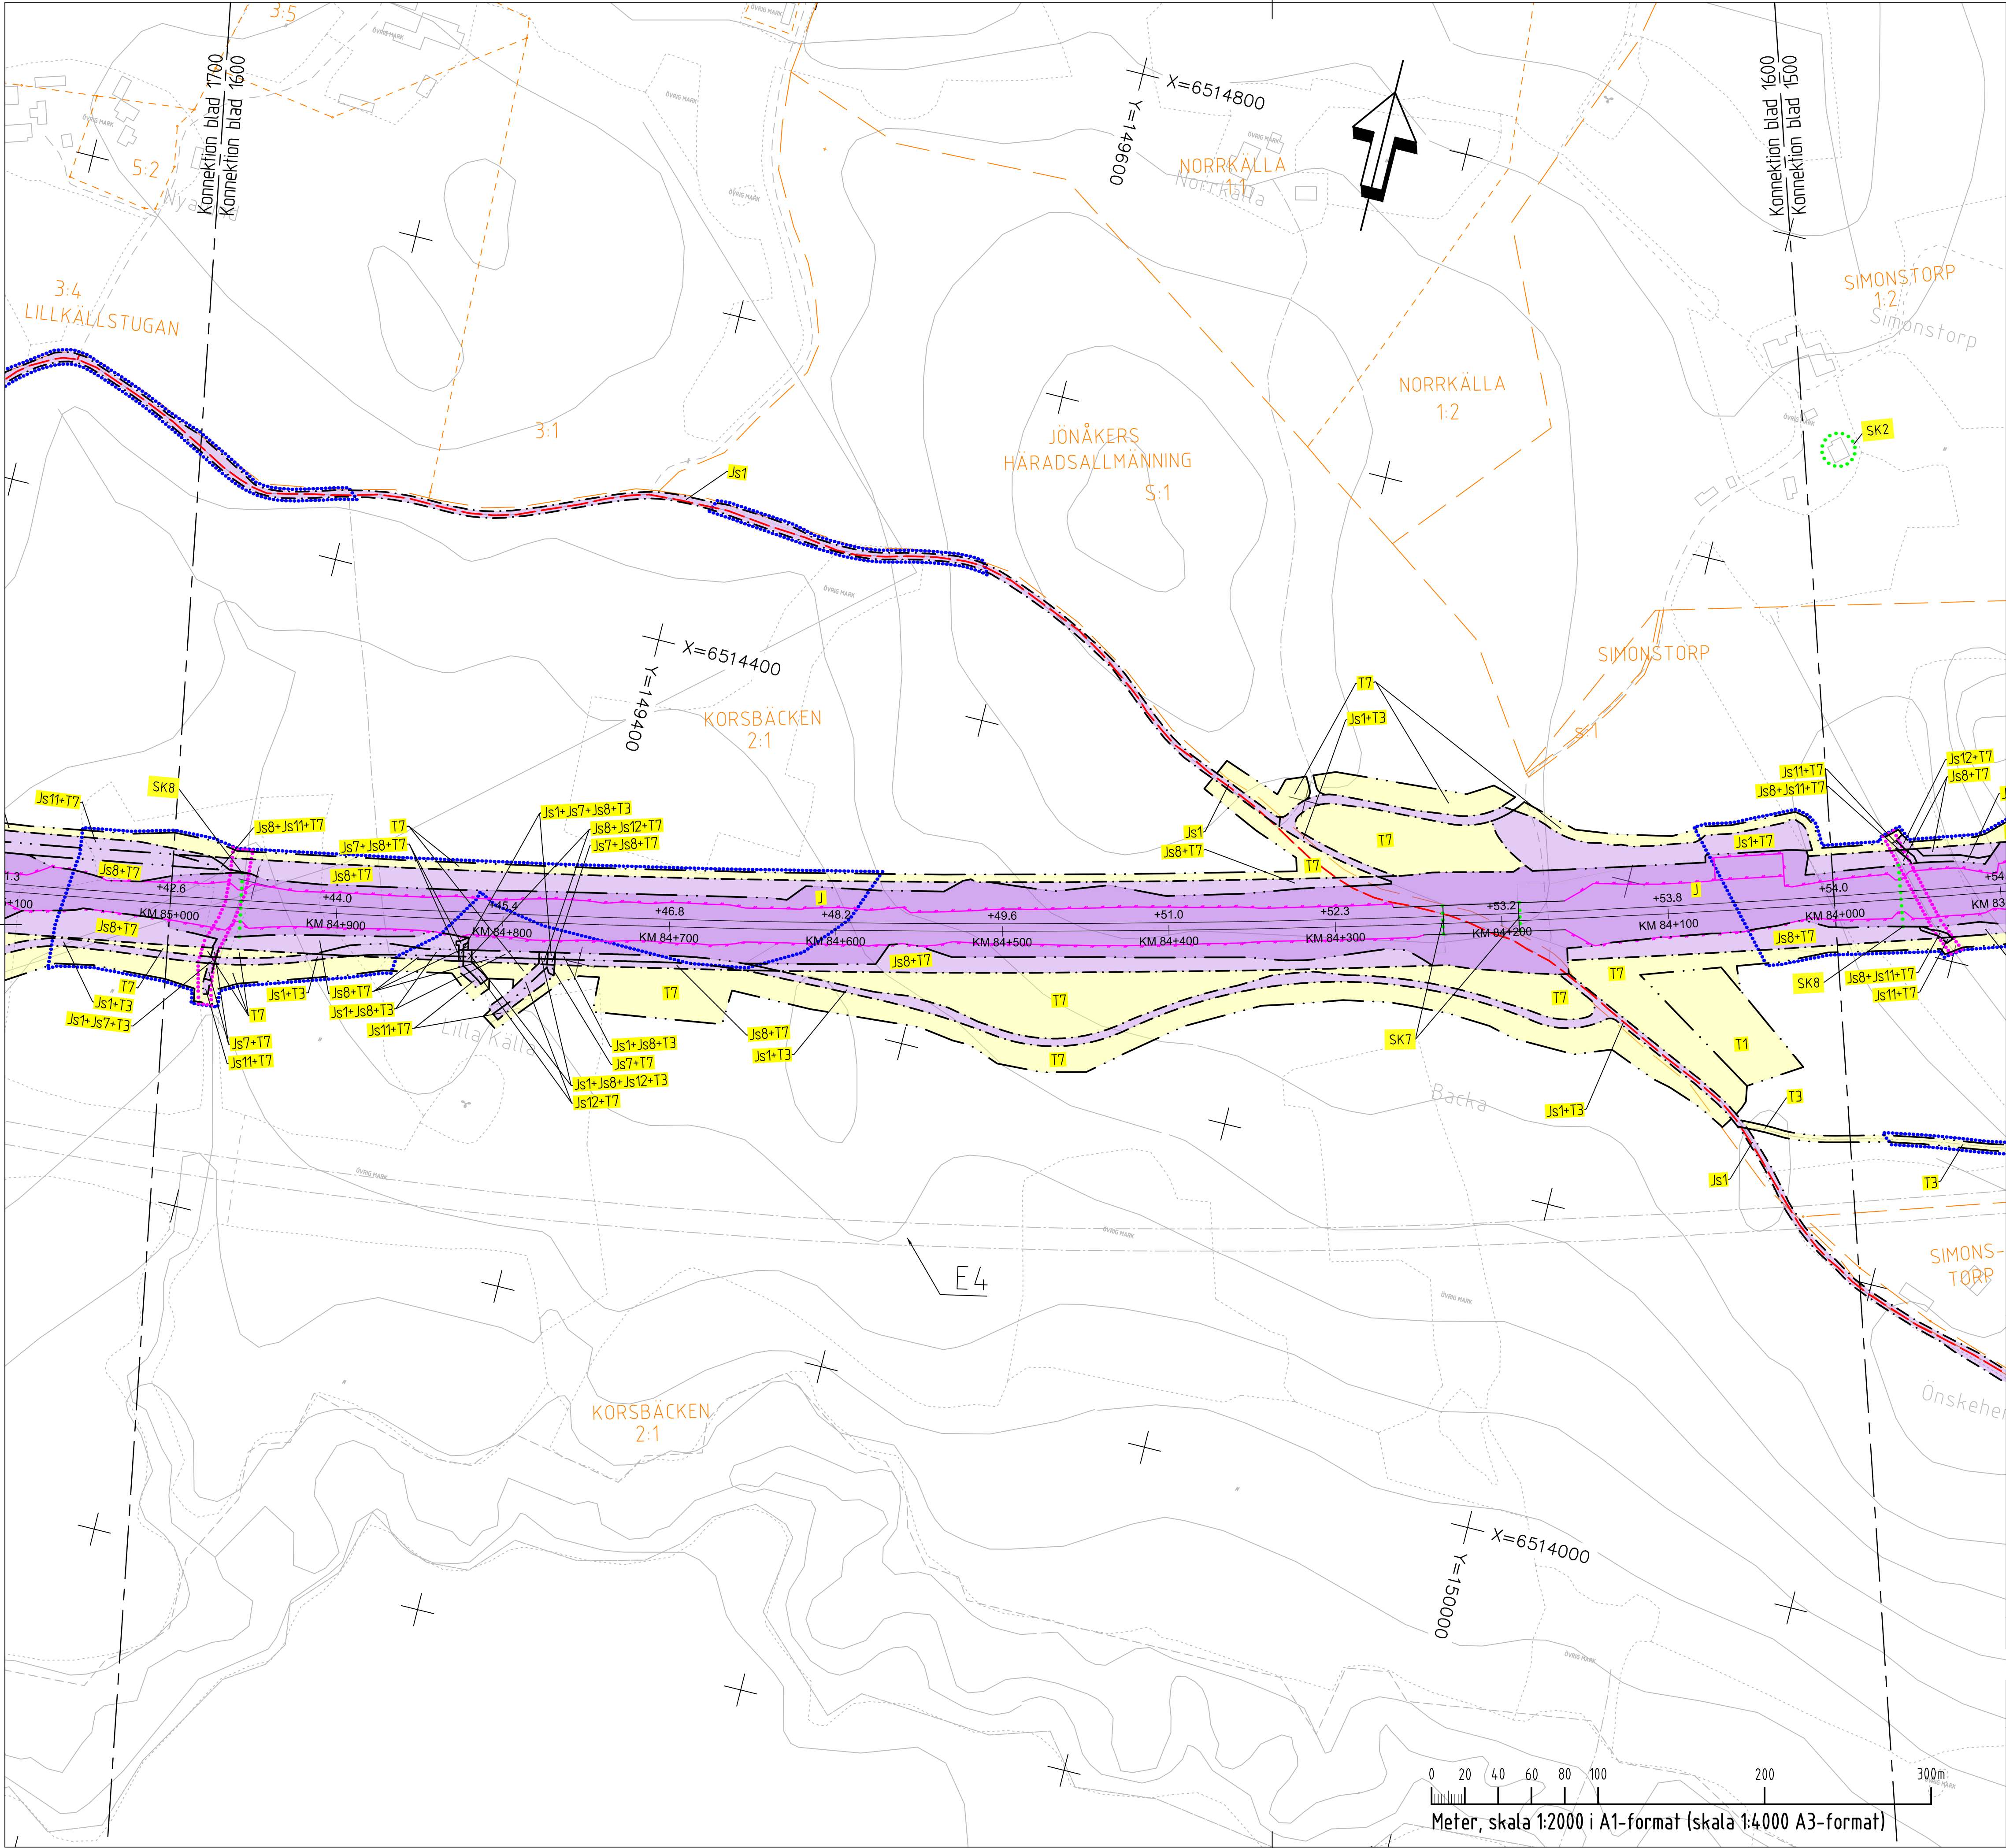

KOORDINATSYSTEM
SYSTEM I PLAN: SWEREF 99 16 30
SYSTEM I HÖJD: RH2000

TECKENFÖRKLARING

NY ANLÄGGNING

NY JÄRNVÄG, SPÅRMITT, MED LÄNGDMÄTNINGSSTRECK OCH HÖJDSÄTTNING (RÖK)
STÅNGSEL 2,5 M ÖVER MARKYTA

NY BRO

NY ALLMÄN VÄG

MARKANSPRÅK

GRÄNS FÖR JÄRNVÄGSMARK/VÄGOMRÅDE

AVGRÄNSNING MELLAN OLIKA TYPER AV MARKANSPRÅK/
GRÄNS FÖR OMÅDE SOM TAS I ANSPRÅK FÖR TILLFÄLLIGT NYTTJÄNDE

PERMANENTA MARKANSPRÅK

J

NY JÄRNVÄGSMARK MED ÄGANDERÄTT

V

NYTT VÄGOMRÅDE MED VÄGRÄTT

J1/J2/J3/J4/J5/J6/J7/J8/J9/J10/J11/J12

NY JÄRNVÄGSMARK MED ÄGANDERÄTT ALTERNATIVT SERVITUTSRÄTT OCH NYTT VÄGOMRÅDE MED INSKRÄNKT VÄGRÄTT

J1/J2/J3/J4/J5/J6/J7/J8/J9/J10/J11/J12

NY JÄRNVÄGSMARK MED ÄGANDERÄTT ALTERNATIVT SERVITUTSRÄTT OCH BEFINTLIGT VÄGOMRÅDE DÄR VÄGRÄTTEN INSKRÄNKTS GENOM DENNA PLAN

INDRAGNING AV VÄG FRÅN ALLMÄNT UNDERHÅLL

NY JÄRNVÄGSMARK MED SERVITUTSRÄTT

J1

SERVICEVÄG

J2

LEDNINGAR

J3

TRÄDSÄKRING, SERVITUTET OMFATTAR ÄVEN EN RÄTT ATT I EN KANTZON UTANFÖR MARKERAD "SKÖTSELGATA" AVVERKA DE TRÄD SOM KAN RISKERA JÄRNVAGSBRID

J4

JÄRNVÄGSBRO

J5

DIKEN OCH DAMMAR

J6

SERVITUT FÖR TILLFÄLL I SAMBAND MED DRIFT- OCH UNDERHÅLLSÅTGÄRDER

SERVITUT FÖR UNDERHÅLL AV STÅNGSEL EN METER UTANFÖR STÅNGSEL PÅ DE STRÄCKOR DÄR STÅNGSEL ÄR PLACERAT I GRÄNSEN FÖR JÄRNVAGSFASTIGHET

TILLFÄLLIG NYTTJÄNDE

T1

ETABLERING (GÄLLER FRÅN BYGGSTART OCH 6 ÅR FRAMÅT)

T2

UPPLAG (GÄLLER FRÅN BYGGSTART OCH 10 ÅR FRAMÅT)

T3

ARBETS- OCH TRANSPORTVÄG (GÄLLER FRÅN BYGGSTART OCH 10 ÅR FRAMÅT)

T4

TILLFÄLLIGA TRAFIKANORDNINGAR (GÄLLER FRÅN BYGGSTART OCH 6 ÅR FRAMÅT)

T5

ANLÄGGNINGSARBETEN (GÄLLER FRÅN BYGGSTART OCH 6 ÅR FRAMÅT)

T6

ETABLERING (GÄLLER FRÅN BYGGSTART OCH 10 ÅR FRAMÅT)

SKYDDSÅTGÄRDER OCH FÖRSIKTIGHETSMÅTT

SK1

BULLERSKYDDSSKÄRM H=2,0 M ÖVER RÖK

SK2

ERBJUDANDE OM BULLERSKYDDSÅTGÄRD I FORM AV FASADÅTGÄRD

SK3

ERBJUDANDE OM BULLERSKYDDSÅTGÄRD I FORM AV UTEPLATSÅTGÄRD

SK4

ERBJUDANDE OM BULLERSKYDDSÅTGÄRD I FORM AV FASADÅTGÄRD

SK5

SÄMT UTEPLATSÅTGÄRD

SK6

BULLERSKYDDSVALL H=2,0 M ÖVER RÖK

SK7

BULLERSKYDDSVALL H=3,0 M ÖVER RÖK

SK8

SUICIDSKYDD BRO

SK9

FAUNAPASSAGE

SK10

VILTUTLOPP

VERKSAMHETER/ÅTGÄRDER SOM UNDANTAS FRÅN FÖRBUD ENLIGT MILJÖBALKEN

FÖRBUDEN SOM AVSER VERKSAMHETER ELLER ÅTGÄRD INOM GENERELLT BIOTOPSKYDD (7:11 12 ST. MB)

GÄLLER INTE BYGGANDE AV ALLMÄN VÄG OCH JÄRNVÄG

FÖRBUDEN MOT ÅTGÄRDER INOM STRANDSKYDDSOmrÅDE (7:15 MB) GÄLLER INTE VID BYGGANDE AV ALLMÄN VÄG OCH JÄRNVÄG

SKYDDIGHETEN ATT GÖRA ANMÄLAN FÖR SAMRÅD ENLIGT 12:6 MB GÄLLER INTE FÖR DE VERKSAMHETER OCH ÅTGÄRDER SOM BEHOVS FÖR ATT BYGGA VÄGEN/JÄRNVÄGEN OCH SOM FASTSTÄLLS OCH INGÅR I VÄGOMRÅDE FÖR ALLMÄN VÄG/JÄRNVÄGSMARK ELLER OMÅDE FÖR TILLFÄLLIG NYTTJÄNDE

MARKERING ELLER AVGRÄNSNING AV GENERELLT BIOTOPSKYDD

MARKERING ELLER AVGRÄNSNING AV STRANDSKYDD

ÖVRIGA BETECKNINGAR

ÖVRIG MARK

BEGRENSNINGSLINJE MELLAN OLIKA MARKSLAG

FÖRKLARANDE TEXT

FASTIGHETSGRÄNS

TRAKTGRÄNS

BEFINTLIGA RÄTTIGHETER

KOMMUNGRÄNS

KOORDINATKRYSS

VÄG/GATA

BYGGNAD

BARR- OCH BLANDSKOG

ÅKER

LANTMÄTERIETS GSD-FASTIGHETSKARTA ÄR UTTAGEN MARS 2023. FULLSTÄNDIGHET: MINDRE BETYDELSEFULL INFORMATION HAR UTELÄMNATS. AKTUALITET: FASTIGHETSGRÄNSER. KONTROLLERADES I MARS 2023.

STIGTOMTA

STAVSJÖ

ÄLBERGA

JÖNÅKER

ORIENTERINGSFIGUR

JÄRNVÄGSPLAN			
LEVERANTÖR	ANGIVNING	LEVERANS/ÄNDRINGS-PM	TEKNISKT/PLÅN OCH TILLSTÅND
COWI SYSTRA	UPPDRAGSNUMMER A068444	KONSTRUKTIONNUMMER	GRANSKNINGSSTATUS / SYFTE
TRAFIKVERKET	HÄNDLIGHETSTYP ANLÄGGNINGSTYP FASTSTÄLLESEHANDLING SAMMANSETTA BYGGDELAR		PROJEKTERINGSTYP PROJEKTERINGSTYP 84 +000 - 85 +000 506
SKAPAD AV COWI/JONG	GRANSKAD AV COWI/SJET	TEKNIKUMMER PROJEKT	PLANKARTA (BSAB 00, 01, 10GR)
LEVERANS AV COWI/HASW	UTGIVNING 2023-09-08	SKALA 1:2000	FORMAT A1
TITEL JÄRNVÄGSPLAN		PROJEKTNUMMER OLP3-01-111-33-0_0	BLAD 1600
TITEL JÄRNVÄGSPLAN		PROJEKTNUMMER OLP3-01-111-33-0_0	BLAD 1700

Meter, skala 1:2000 i A1-format (skala 1:4000 A3-format)