

KOORDINATSYSTEM
SYSTEM PLAN SVARF 99 16 30
SYSTEM HÖJD RH2000

TECKENFÖRKLARING
NY ANLÄGGNING

- NY JÄRNVÄG, SPÄRMT, MED LÄNGDHÄNSSTRECK OCH HÖJDSÄTTNING (RÖK)
- STANGSEL 2,5 M ÖVER MARKYTA

MARKANSPRÅK

- GRÄNS FÖR JÄRNVÄGSMARK/VÄGOMRÅDE
- AVGRÄNSNING MELLAN OLIKA TYPER AV MARKANSPRÅK/GRÄNS FÖR OMRÅDE SOM TAS I ANSPRÅK FÖR TILFÄLLIG NYTTJÄNDE

PERMANENTA MARKANSPRÅK

- NY JÄRNVÄGSMARK MED ÄGANDERÄTT
- NYTT VÄGOMRÅDE MED VÄGRÄTT
- NY JÄRNVÄGSMARK MED ÄGANDERÄTT ALTERNATIVT SERVITUTSRÄTT OCH NYTT VÄGOMRÅDE MED INSRÄNKT VÄGRÄTT
- NY JÄRNVÄGSMARK MED ÄGANDERÄTT ALTERNATIVT SERVITUTSRÄTT OCH BEFINTLIGT VÄGOMRÅDE DÄR VÄGOMRÅDET INSRÄNKTS GENOM DENNA PLAN
- INDRÄNING AV VÄG FRÅN ALLMÄNT UNDERHÅLL

NY JÄRNVÄGSMARK MED SERVITUTSRÄTT

- SERVITUT FÖR UNDERHÅLL AV STANGSEL EN METER UTANFÖR STANGSEL PÅ DE STRÄCKOR DÄR STANGSEL ÄR PLACERAT I GRÄNSEN FÖR JÄRNVÄGSAFSTIĞHET

TILFÄLLIG NYTTJÄNDE

- ETABLERING (GÄLLER FRÅN BYGGSTART OCH 10 ÅR FRAMÅT)
- UPPLAG (GÄLLER FRÅN BYGGSTART OCH 10 ÅR FRAMÅT)
- ARBETS- OCH TRANSPORTVÄG (GÄLLER FRÅN BYGGSTART OCH 10 ÅR FRAMÅT)
- TILFÄLLIGA TRAFIKANDRONINGAR (GÄLLER FRÅN BYGGSTART OCH 6 ÅR FRAMÅT)
- ANLÄGGNINGSPÅRBEITEN (GÄLLER FRÅN BYGGSTART OCH 6 ÅR FRAMÅT)

SKYDDSAFGÄRDER OCH FÖRSIKTIGHETSMÅTT

- BULLERSKYDDSKÄRM H=2,0 M ÖVER RÖK
- ERBJUDANDE OM BULLERSKYDDSAFGÄRD FÖR EN FASAGÅRD
- ERBJUDANDE OM BULLERSKYDDSAFGÄRD FÖR EN UTEPLATSAFGÄRD
- ERBJUDANDE OM BULLERSKYDDSAFGÄRD FÖR EN FASAGÅRD SAJT UTEPLATSAFGÄRD
- BULLERSKYDDSVALL H=2,0 M ÖVER RÖK
- SÄLDESKYDD BRO
- SÄLDESKYDD VALL H=3,0 M ÖVER RÖK
- FÄLNAPASSAGE

VERKSAMHETER/ÅTGÄRDER SOM UNDTAS FRÅN FÖRBUDE ENLIGT MILJÖBALKEN

FÖRBUDE SOM AVSER VERKSAMHETER ELLER ÅTGÄRD NÖM GENERELLT BIOTOPSKYDD (1) 12 15 17 MB) GÄLLER INTE BYGGANDE AV JÄRNVÄG FÖRBUDE MOT ÅTGÄRDER NÖM STRÅNGSKYDDSDOMRÅDE (1) 15 MB) GÄLLER INTE VID BYGGANDE AV ALLMÄN VÄG OCH JÄRNVÄG

SKYLDIGHETEN ATT GÖRA ANMÄLAN FÖR SAMBUD ENLIGT 12.6 MB GÄLLER INTE FÖR DE VERKSAMHETER OCH ÅTGÄRDER SOM BEHÖVS FÖR ATT BYGGA VÄG OCH JÄRNVÄG OCH SOM FASASTÄLLS OCH INGÅR I VÄGOMRÅDE FÖR ALLMÄN VÄG/JÄRNVÄGSMARK ELLER OMRÅDE FÖR TILFÄLLIG NYTTJÄNDE

MARKERING ELLER AVGRÄNSNING AV GENERELLT BIOTOPSKYDD

MARKERING ELLER AVGRÄNSNING AV STRÅNGSKYDD


ÖVRIGA BETECKNINGAR

- BEGRÄNSNINGSMÄLLA MELLAN OLIKA MARKSLAG
- FÖRKLARANDE TEXT
- FASTIGHETSGRÄNS
- TRAKTGRÄNS
- BYGGNAD
- BARR- OCH BLANDSKOG
- ÅKER
- VÄGGATA
- KOORDINATKRYSS

LANTMÄTERETS GSD-FASTIGHETSKARTA ÄR UTGITT MAJ 2021 FULLSTÄNDIGHET: MINDRE BETYDELSEFULL INFORMATION HAR UTELÄMNATS. AKTUALITET: FASTIGHETSGRÄNSER, KONTROLLERADES I SEPTEMBER 2021.

JÄRNVÄGSPLAN
SKAVSTA-STAVSJDOSTLÄNKEN

ILLUSTRATIONSKARTA (BSAB 00, 01, 1000)
DATUM: 2021-10-29 12:000
SKALA: A3
FÖRSTOR: 1:2000
FÖRSTOR: 1:2000
FÖRSTOR: 1:2000

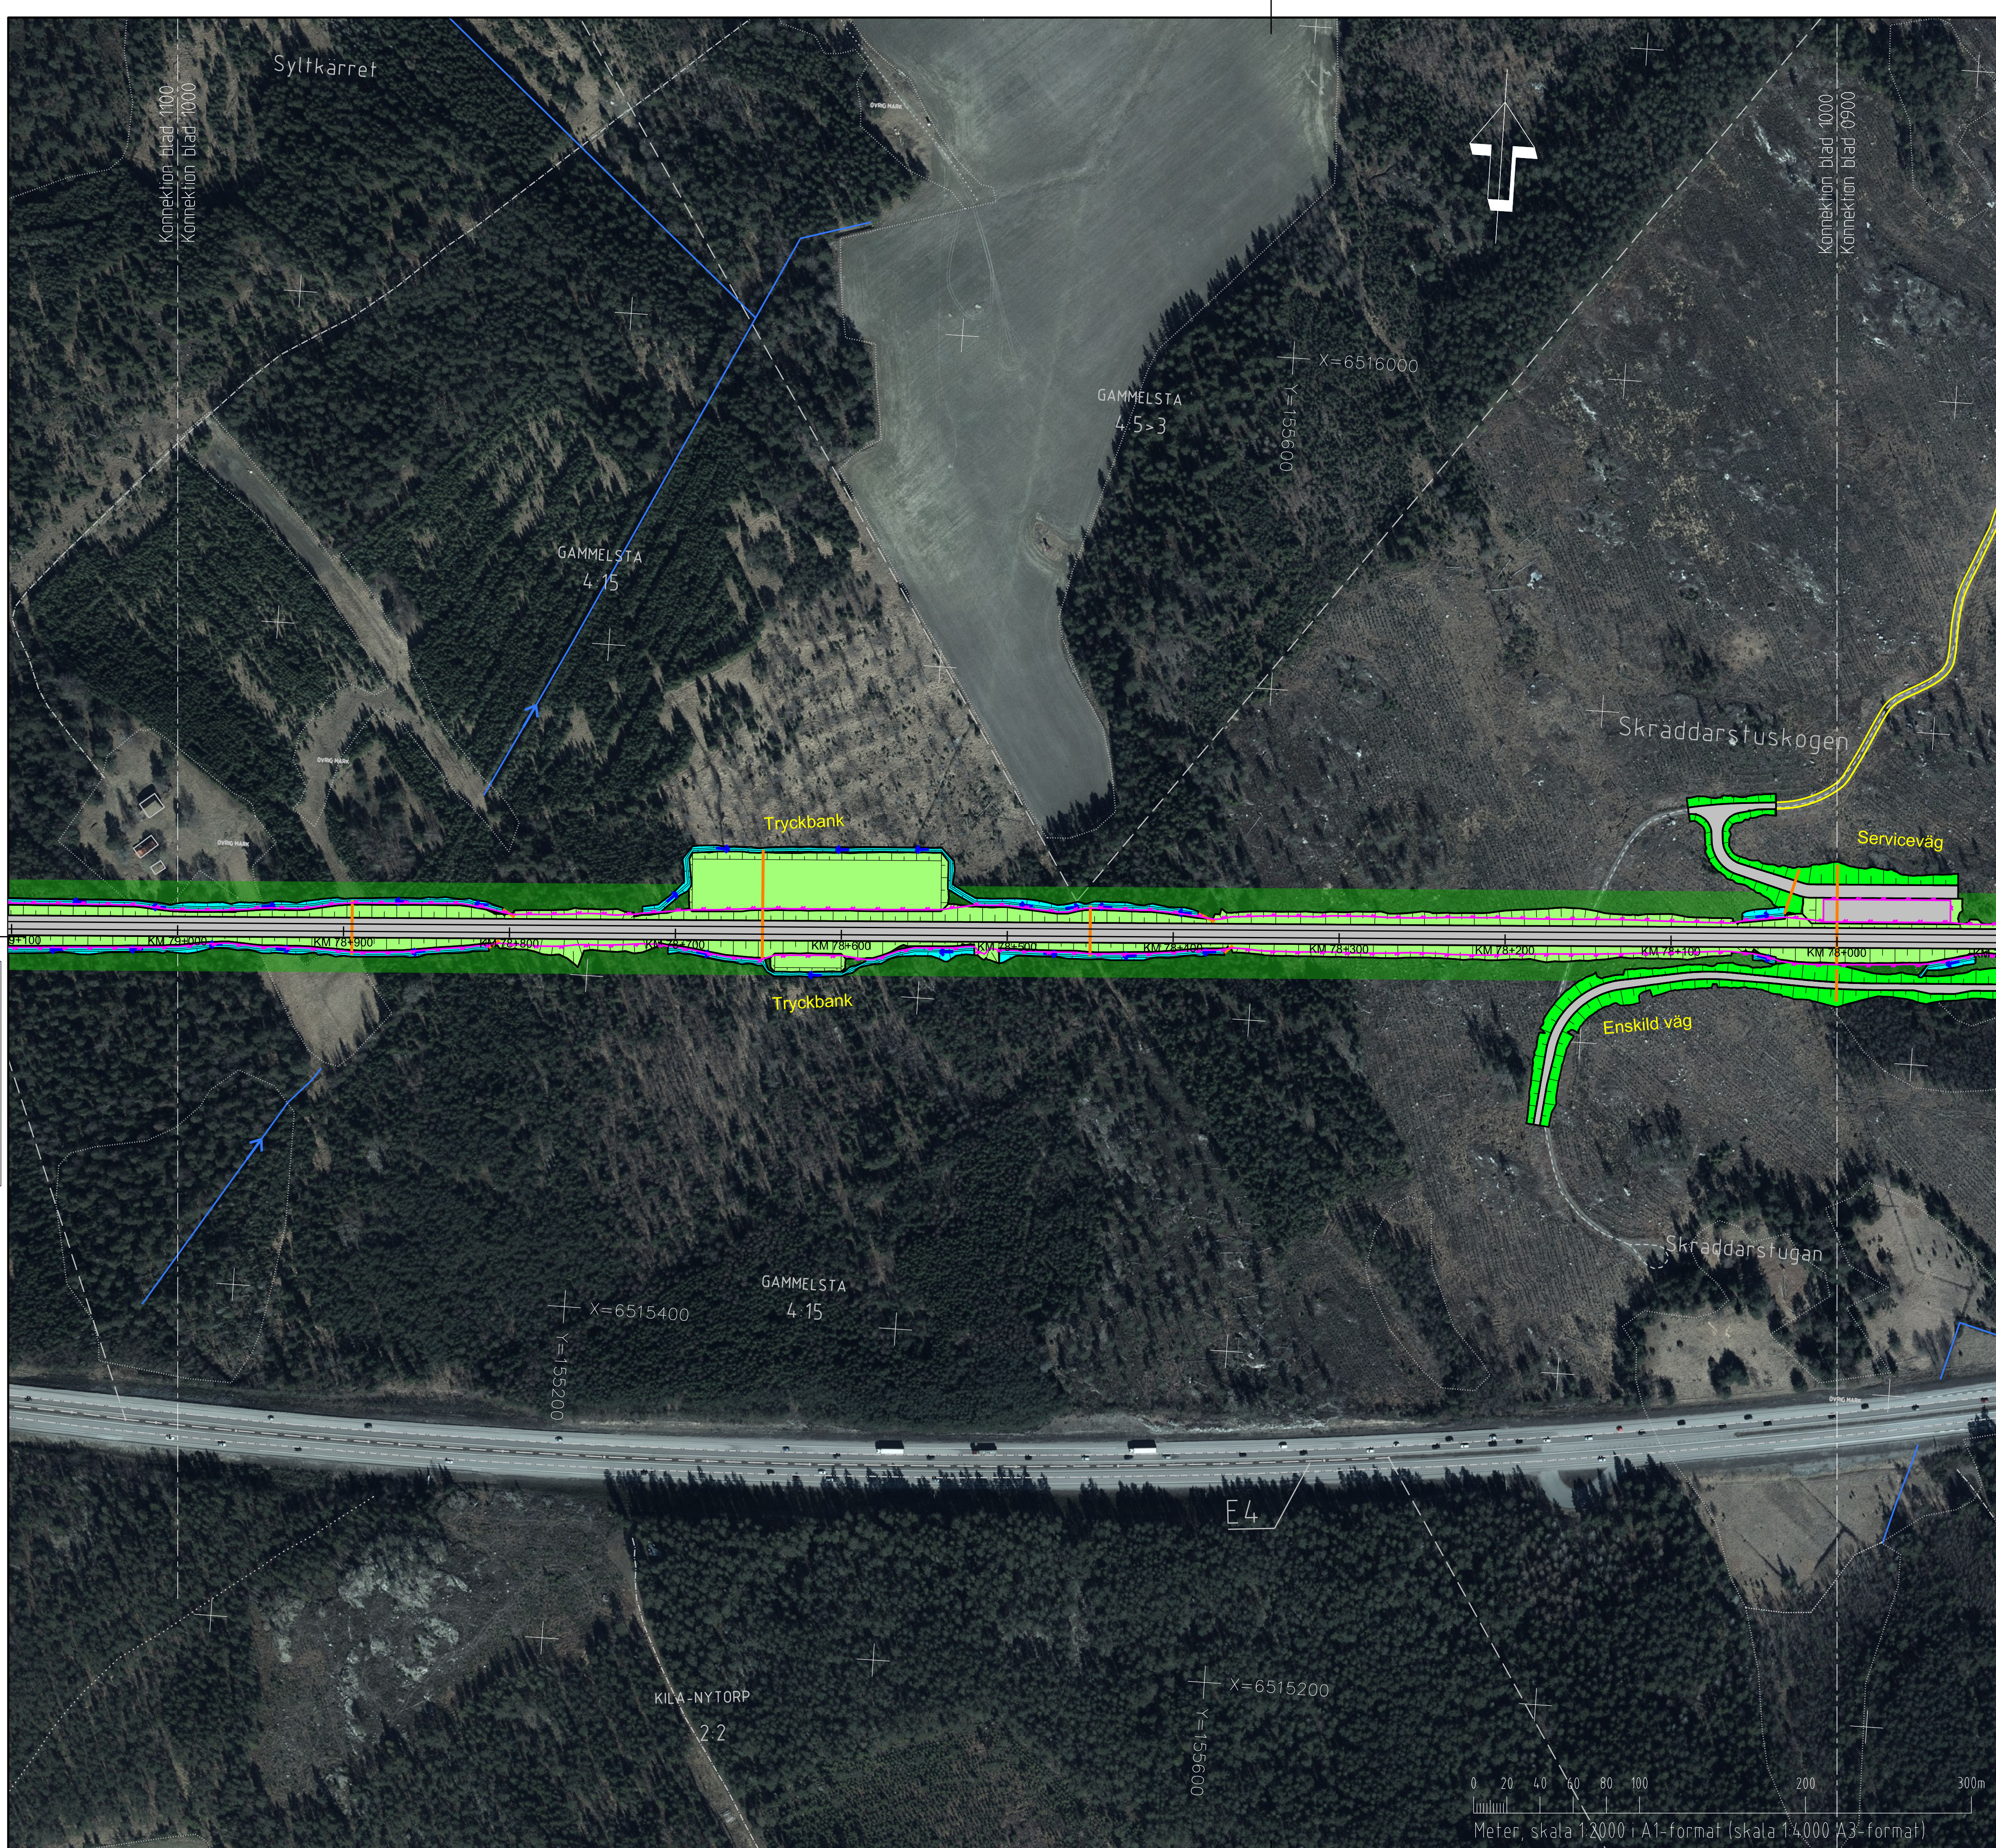

TECKENFÖRKLARING

NY ANLÄGGNING

- FÖRESLAGEN JÄRNVÄGSLINJE SPÄRMT MED LÄNGDHÄNING
- STANGSEL
- BROBÅNKE/ELSKYDDSANORDNING/SUKOSKYDD
- BULLERSKYDDSKÄRM
- VÄG-/JÄRNVÄGSBRO
- NY JÄRNVÄG MED SLANT
- NY VÄG MED SLANT
- BEFINTLIG VÄG SOM ANVÄNDS SOM SERVICEVÄG
- DÄM/FÖRDRÖJNINGSYTA
- TORRDÄM/FÖRDRÖJNINGSYTA
- DIKE/VATTENRÄG
- VÄ-LEDNING
- TEKNIKYTA

ÖVRIGA BETECKNINGAR


- FÖRKLARANDE TEXT
- FASTIGHETSGRÄNS
- KOMMUNGRÄNS
- TRAKTGRÄNS
- BEFINTLIG DIKE/VATTENRÄG
- FASTIGHET SOM AGS AV TRAFIKVERKET
- TRADSÄKNING
- BYGGNAD/FASTIGHET SOM ERBJUDS FÖRVARV

LANTMÄTERETS GSD-FASTIGHETSKARTA ÄR UTGITT JANUARI 2021 FULLSTÄNDIGHET: MINDRE BETYDELSEFULL INFORMATION HAR UTELÄMNATS. AKTUALITET: FASTIGHETSGRÄNSER KONTROLLERADES I MARS 2021 ORTOFOTO DATERAT TILL 2019

KOORDINATSYSTEM
SYSTEM PLAN SVARF 99 16 30
SYSTEM HÖJD RH2000

JÄRNVÄGSPLAN
SKAVSTA-STAVSJD
OSTLÄNKEN

ILLUSTRATIONSKARTA (BSAB 00, 01, 1000)
DATUM: 2021-10-29 12:000
SKALA: A3
FÖRSTOR: 1:2000
FÖRSTOR: 1:2000
FÖRSTOR: 1:2000

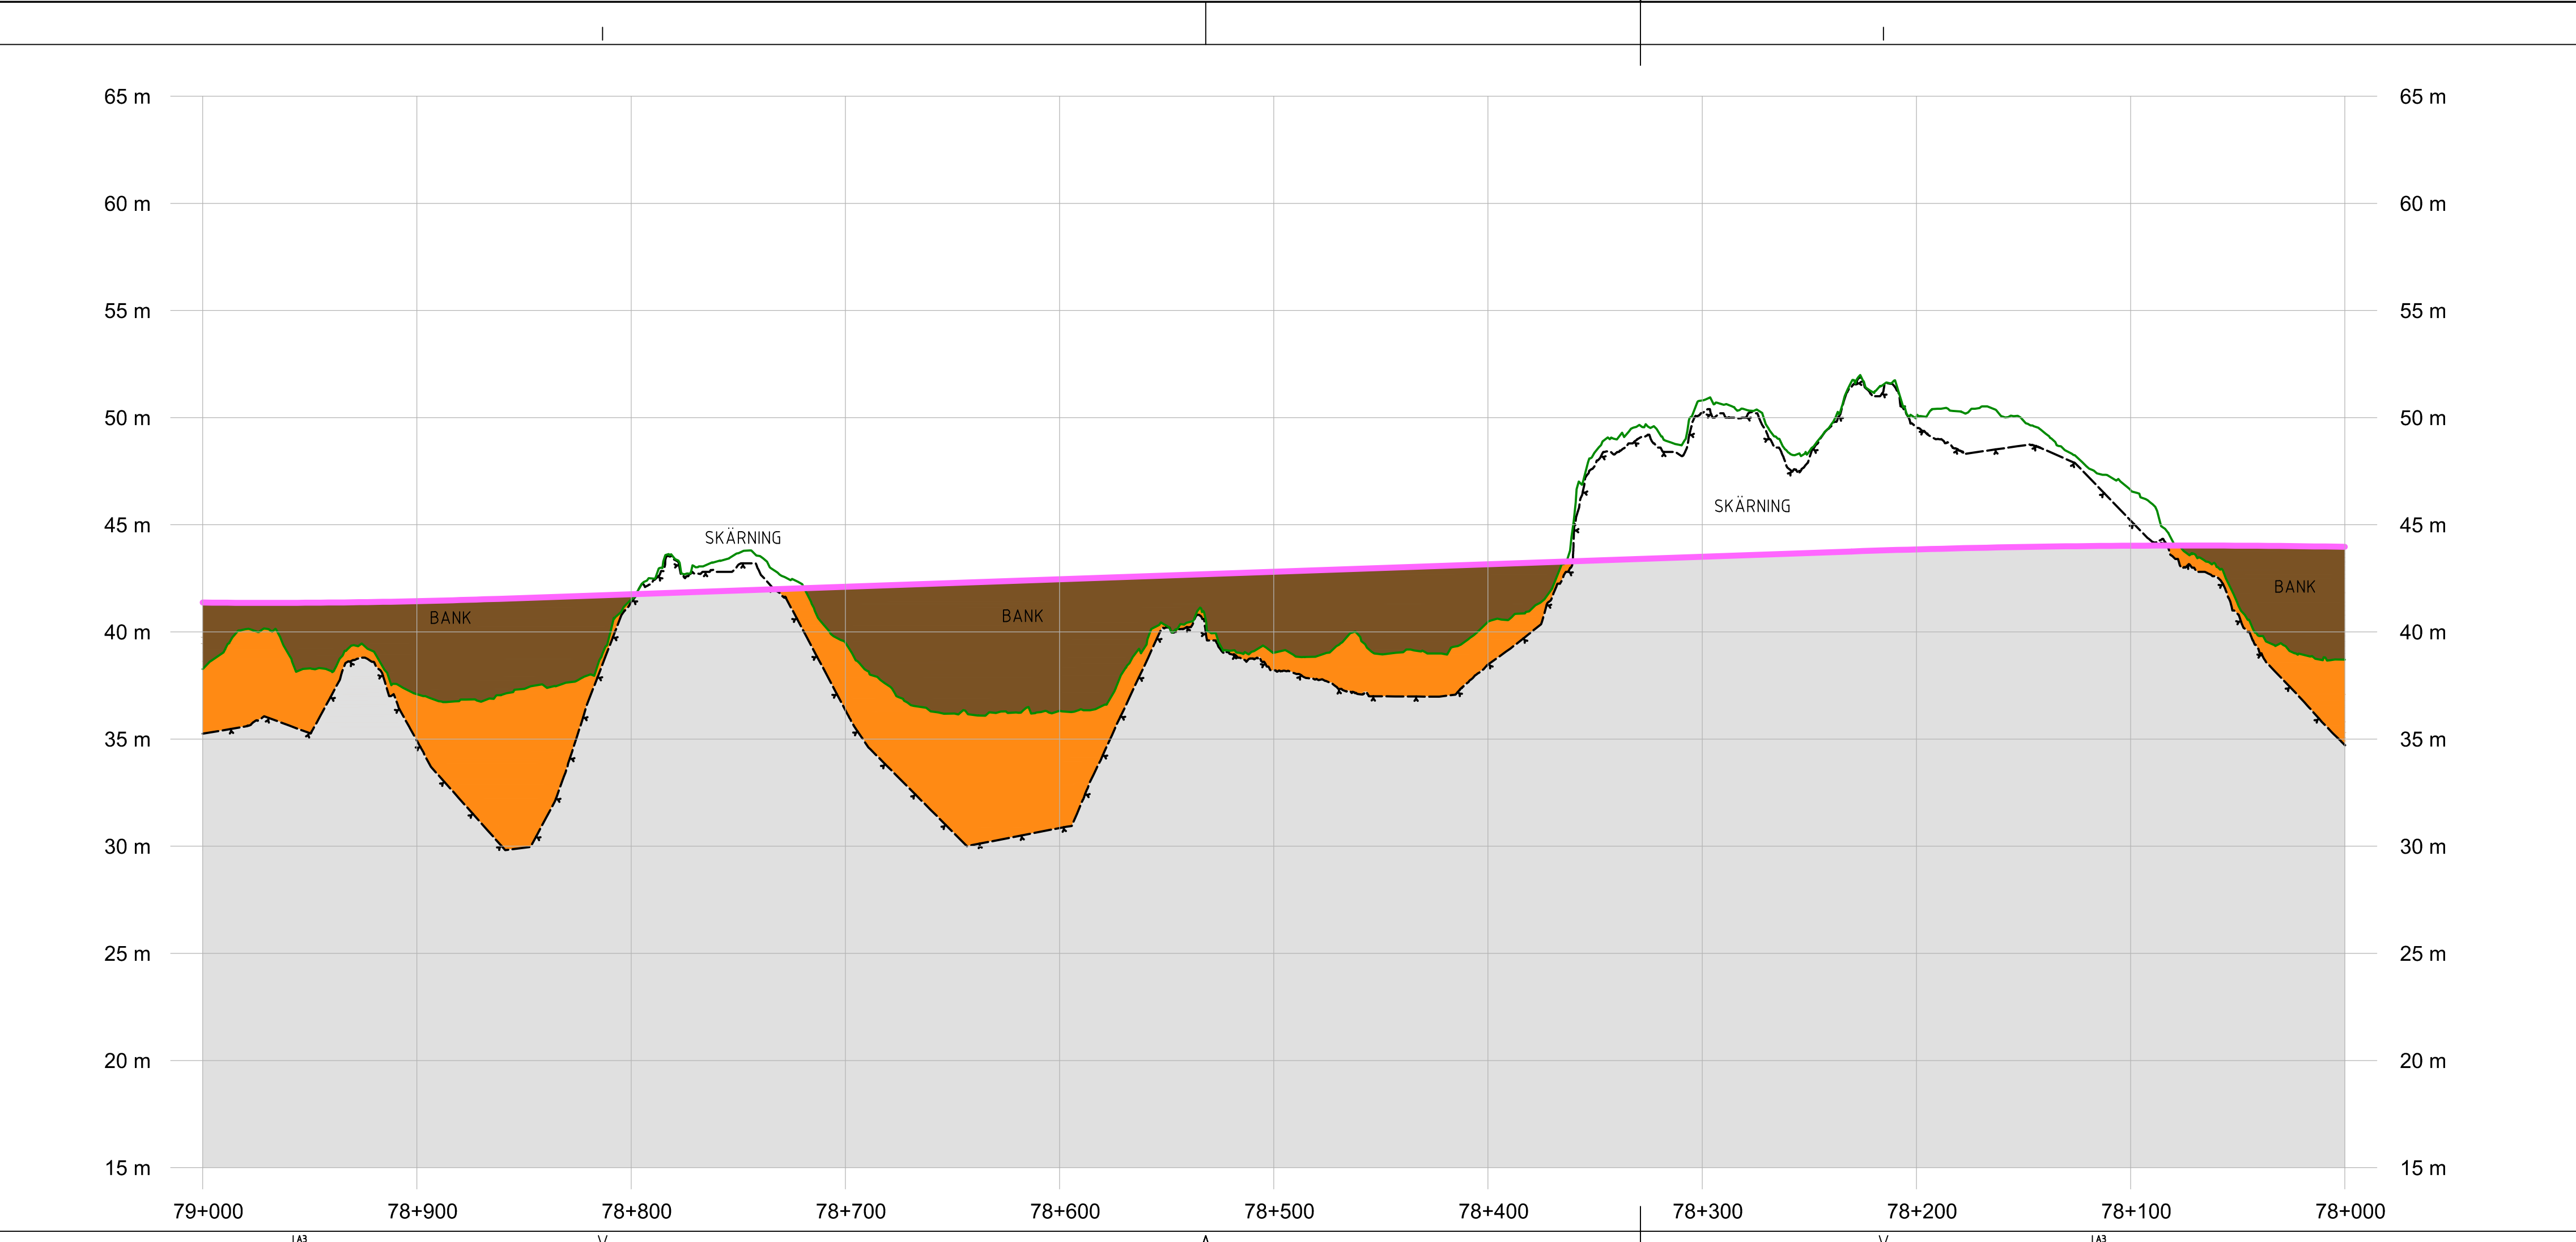

KOORDINATSYSTEM
SYSTEM HÖJD RH2000

TECKENFÖRKLARING
NY ANLÄGGNING

- BEFINTLIG MARKNIVÅ I PROFILLINJEN
- BEDÖMD BERÖVNÄ
- FÖRESLAGEN JÄRNVÄGSLINJE, PROFILLAGE NEDSPÄR
- BERG
- JORD
- FYLNING
- FÖRENKLAD ILLUSTRATION AV JÄRNVÄGSBRO
- BRO/SKÄRNING/BANK TYP AV ANLÄGGNINGSEL
- REF. VÄG 788 VÄG ELLER ANNAT OBJEKT FÖR ORIENTERING OCH ILLUSTRATION

JÄRNVÄGSPLAN
SKAVSTA-STAVSJD
OSTLÄNKEN

ILLUSTRATIONSKARTA (BSAB 00, 01, 1000)
DATUM: 2021-10-29 12:000
SKALA: A3
FÖRSTOR: 1:2000
FÖRSTOR: 1:2000
FÖRSTOR: 1:2000