


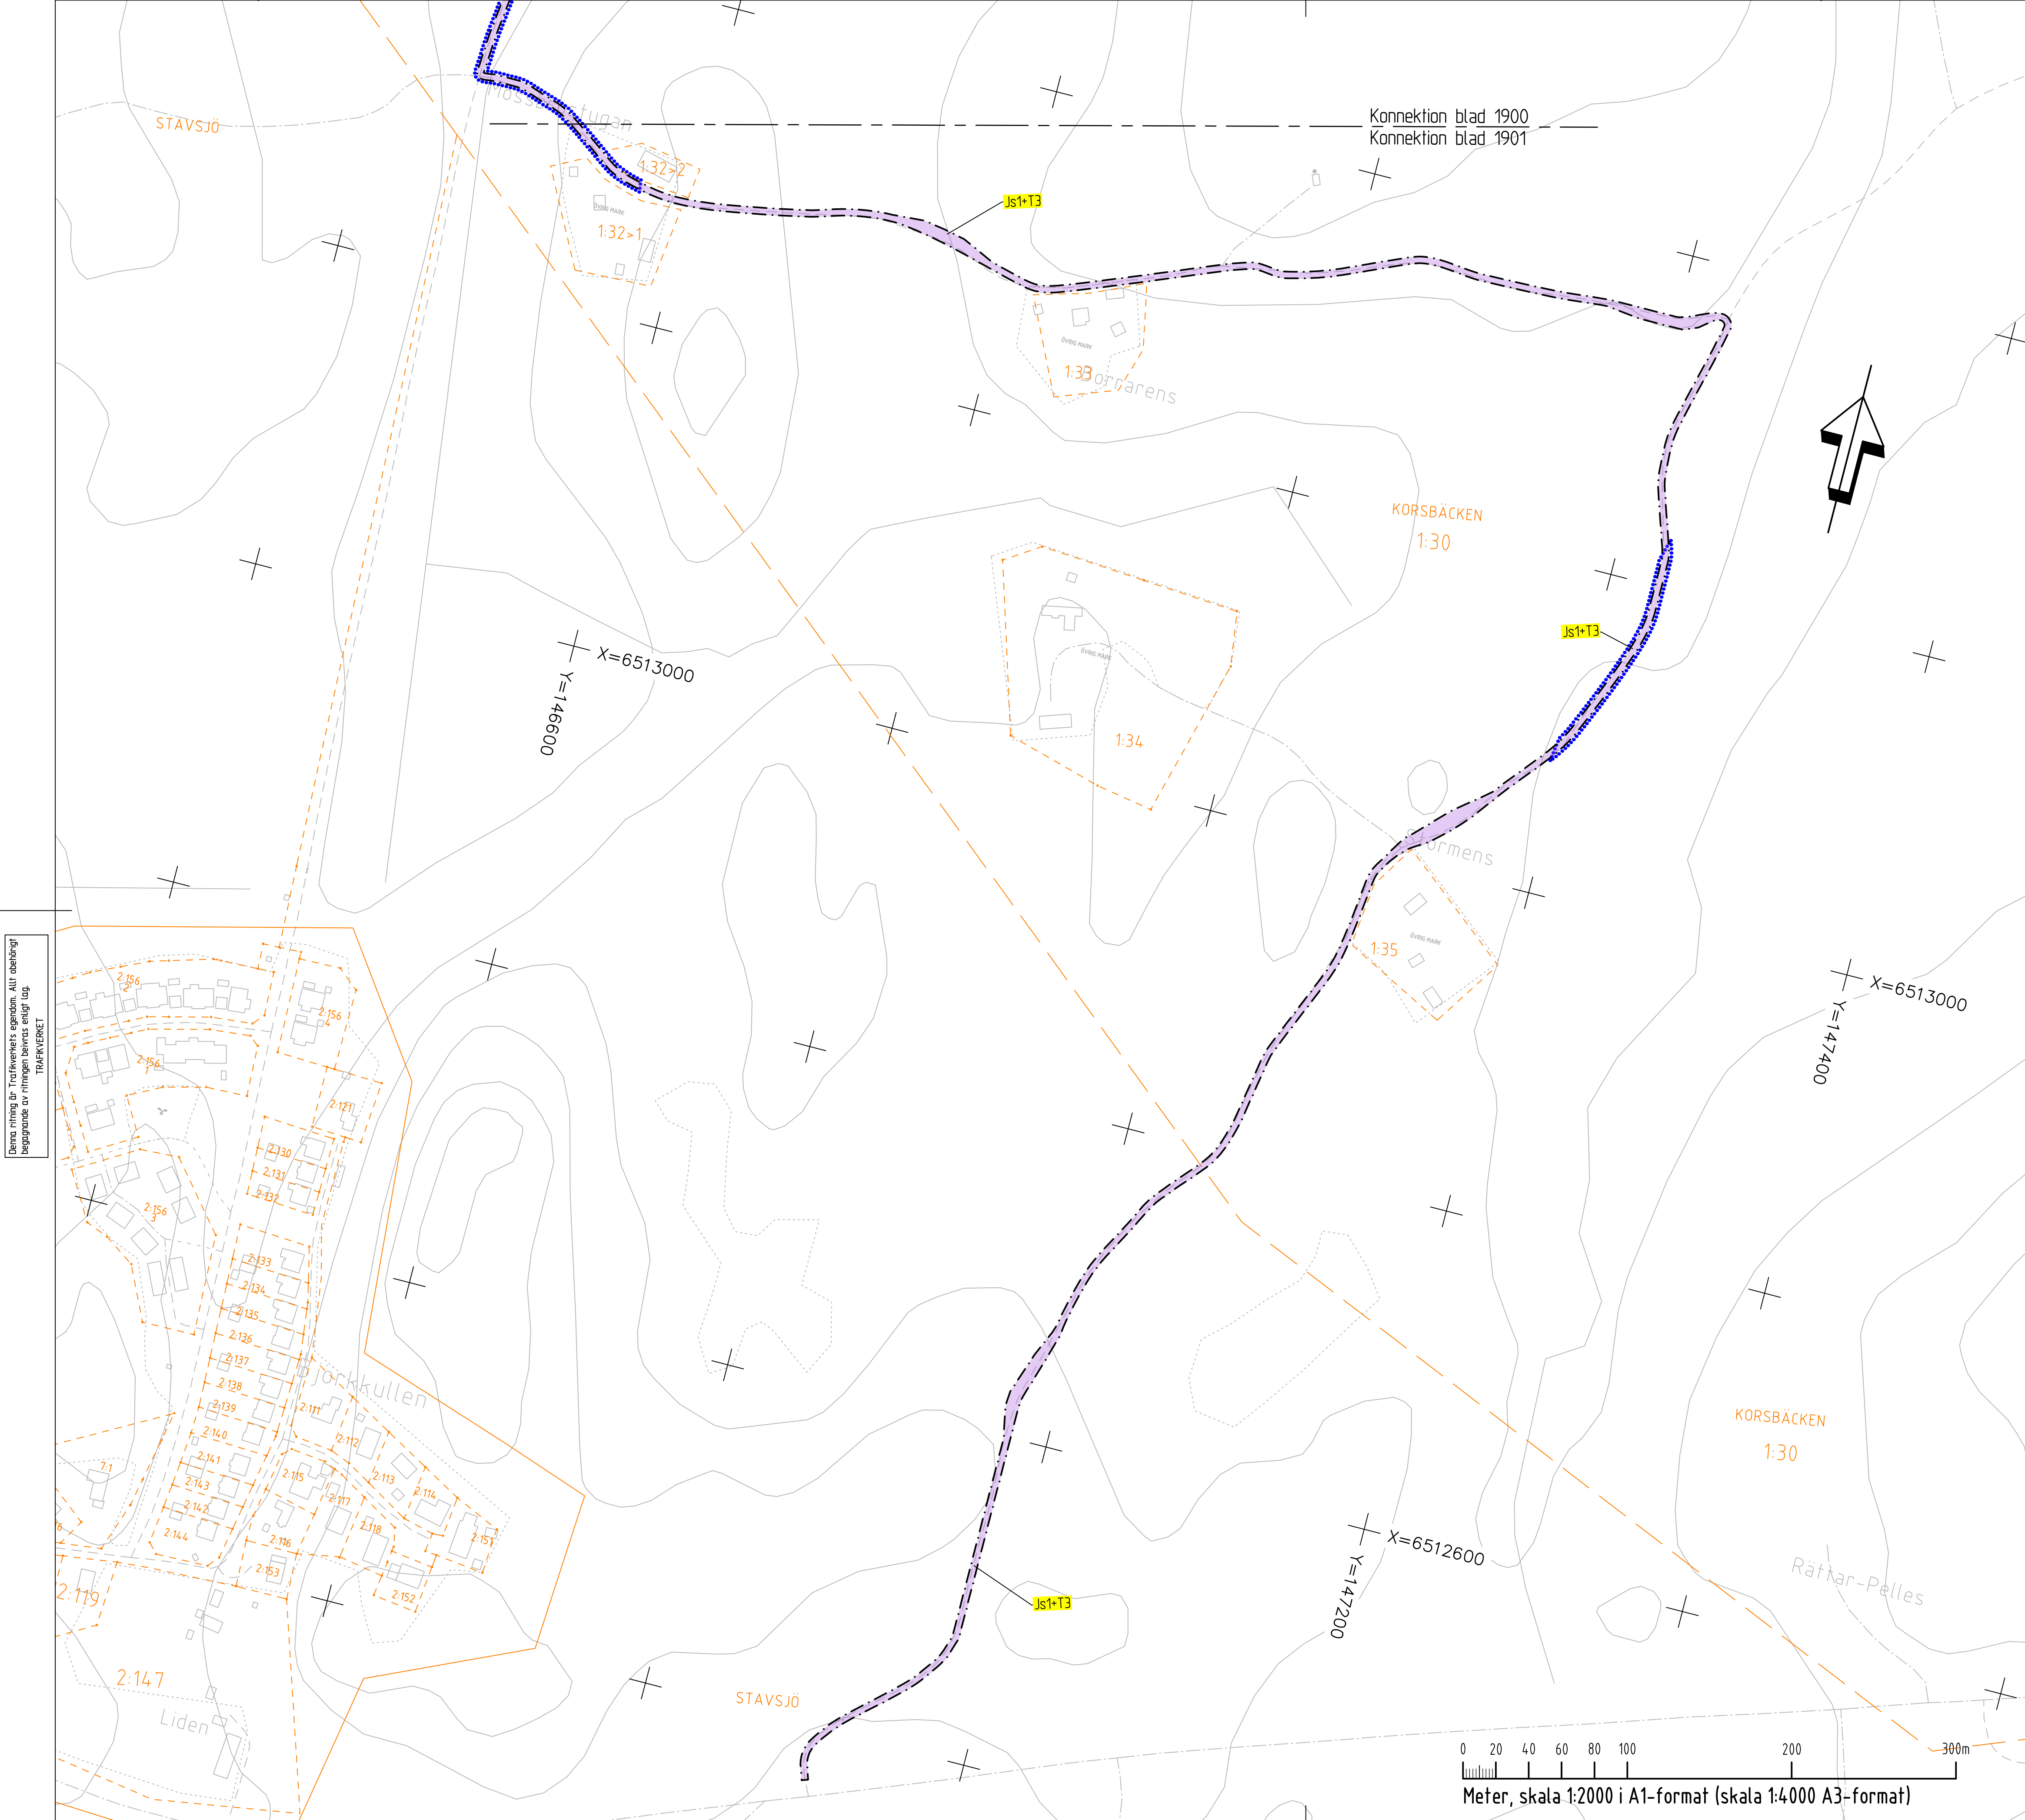

KOORDINATSYSTEM
SYSTEM I PLAN SWEREF 99 16 30
SYSTEM I HÖJD RH2000

TECKENFÖRKLARING
NY ANLÄGGNING

- STANGSEL 2,5 M ÖVER MARKYTA
- GRANS FÖR JÄRNVÄGSMARK/VÄGOMRÅDE
- AVGRÄNSNING MELLAN OLIKA TYPER AV MARKANSPRÅK/GRANS FÖR OMRÅDE SOM TAS I ANSPRÅK FÖR TILLFÄLLIGT NYTTJÄNDE

MARKANSPRÅK

- NY JÄRNVÄGSMARK MED ÄGANDERÄTT
- NYTT VÄGOMRÅDE MED VÄGRÄTT
- NY JÄRNVÄGSMARK MED ÄGANDERÄTT ALTERNATIVT SERVITUTSRÄTT OCH NYTT VÄGOMRÅDE MED INSKRÄNKT VÄGRÄTT
- NY JÄRNVÄGSMARK MED ÄGANDERÄTT ALTERNATIVT SERVITUTSRÄTT OCH BEFINTLIG VÄGOMRÅDE DÄR VÄGOMRÅDET INSKRÄNKTS GENOM DENNA PLAN
- INDRAGNING AV VÄG FRÅN ALLMANT UNDERHÅLL

NY JÄRNVÄGSMARK MED SERVITUTSRÄTT

- SERVICEVÄG
- GRUNDKONSTRUKTIONER
- LEDNINGAR
- TRÄDSÄKRING, SERVITUTET OMFATTAR ÄVEN EN RÄTT ATT I EN KANTZON UTANFÖR MARKENS "STIGGATA" AVVICKA DE TRÄD SOM KAN RÖRDEA JÄRNVÄGENS DRIFT
- JÄRNVÄGSBRÖ
- DIKEN OCH DAMMAR
- BERGBULT

SERVITUT FÖR UNDERHÅLL AV STANGSEL EN METER UTANFÖR STANGSEL PÅ DE STRÄCKOR DÄR STANGSEL ÄR PLACERAT I GRÄNS FÖR JÄRNVÄGSFASTIGHET

TILLFÄLLIG NYTTJÄNDE

- ETABLERING (GÄLLER FRÅN BYGGSTART OCH 10 ÅR FRAMÅT)
- UPPLAG (GÄLLER FRÅN BYGGSTART OCH 10 ÅR FRAMÅT)
- ARBETS- OCH TRANSPORTVÄG (GÄLLER FRÅN BYGGSTART OCH 10 ÅR FRAMÅT)
- TILLFÄLLIGA TRAFIKANORDNINGAR (GÄLLER FRÅN BYGGSTART OCH 6 ÅR FRAMÅT)
- ANLÄGGNINGSPROJEKT (GÄLLER FRÅN BYGGSTART OCH 6 ÅR FRAMÅT)

SKYDDSÅTGÄRDER OCH FÖRSIKTIGHETSMÅTT

- BULLERSKYDDSSKÄRM H2,0 M ÖVER RÖK
- ERBJUDANDE OM BULLERSKYDDSÅTGÄRD I FORM AV FASADÅTGÄRD
- ERBJUDANDE OM BULLERSKYDDSÅTGÄRD I FORM AV UTEPLATSÅTGÄRD
- ERBJUDANDE OM BULLERSKYDDSÅTGÄRD I FORM AV FASADÅTGÄRD SAMT UTEPLATSÅTGÄRD
- BULLERSKYDDSVALL H2,0 M ÖVER RÖK
- BULLERSKYDDSVALL H3,0 M ÖVER RÖK
- SUICIDSKYDD BRÖ
- FAUNAPASSAGE

VERKSAMHETER/ÅTGÄRDER SOM UNDANTAS FRÅN FÖRBUD ENLIGT MILJÖBALKEN

FÖRBUDEN SOM AVSEYR VERKSAMHETER ELLER ÅTGÄRD INOM GENERELLT BIOTOPSKYDD (7:11 12 ST. MB) GÄLLER INTE BYGGANDE AV JÄRNVÄG

SKYDDIGHETEN ATT GÖRA ANMÄLAN FÖR SAMBÄD ENLIGT 12:4 MB GÄLLER INTE FÖR DE VERKSAMHETER OCH ÅTGÄRDER SOM BEHOVS FÖR ATT BYGGA VÄGEN/JÄRNVÄGEN OCH SOM FASTSTÄLLS OCH INGÅR I VÄGOMRÅDE FÖR ALLMÄN VÄG/JÄRNVÄGSMARK ELLER OMRÅDE FÖR TILLFÄLLIG NYTTJÄNDE

- MARKERING ELLER AVGRÄNSNING AV GENERELLT BIOTOPSKYDD
- MARKERING ELLER AVGRÄNSNING AV STRANDSKYDD

ÖVRIGA BETECKNINGAR

- ÖVRIG MARK
- FÖRKLARANDE TEXT
- FASTIGHETSGRÄNS
- TRAKTGRÄNS
- BYGGNAD
- BARR- OCH BLANDSKOG
- ÅKER
- VÄG/GATA
- KOORDINATKRYSS

LANTMÄTERIETS GSD-FASTIGHETSKARTA ÄR UTGITTEN MAJ 2021. FULLSTÄNDIGHET: MINRE BETYDELSEFULL INFORMATION HAR UTELÄMNATS. AKTUALITET: FASTIGHETSGRÄNSER KONTROLLERADE I SEPTEMBER 2021.

JÄRNVÄGSPLAN

STAVSJÖ

ORIENTERINGSFIGUR

ÄR: ANDRÉN AVJÖR	SKA	ÄR: DATUM
UTVECKLAD AV: COWI SYSTRAS	AVSTÄLLNING: JÄRNVÄGSMARK	PLAN OCH TILLSTÄND
TRAFIKVERKET	OSTLÄNKEN	SKAVSTA-STAVSJÖ
SKAPAD AV: COWI/BAAM	PLANKARTA (BSA 00, 01, 1000)	ANLÄGGNINGSPROJEKT
PROJEKT: COWI/SET	SKALA: 1:2000	BYGGNAD
ÄR: COWI/HASW	DATUM: 2021-10-29	12000
	ÄR: 1:2000	1901



TECKENFÖRKLARING

NY ANLÄGGNING

- FÖRESLAGEN JÄRNVÄGSLINJE SPÄRRITT MED LÄNGDMÄTNING
- STANGSEL
- BRORACK/FELSKYDDSANORDNING/SUICIDSKYDD
- BULLERSKYDDSSKÄRM
- VÄG-/JÄRNVÄGSBRÖ
- NY JÄRNVÄG MED SLÄNT
- NY VÄG MED SLÄNT
- BEFINTLIG VÄG SOM ANVÄNDS SOM SERVICEVÄG
- DAMM/FÖRDRÖJNINGSYTA
- TORRDAMM/FÖRDRÖJNINGSYTA
- DIKE/VATTENDRAG
- VA-LEDNING
- TEKNIKYTA

ÖVRIGA BETECKNINGAR

- ÖVRIG MARK
- FÖRKLARANDE TEXT
- FASTIGHETSGRÄNS
- KOMMUNGRÄNS
- TRAKTGRÄNS
- BEFINTLIG DIKE/VATTENDRAG
- FASTIGHET SOM AGS AV TRAFIKVERKET
- TRÄDSÄKRING
- BYGGNAD/FASTIGHET SOM ERBJUDS FÖRVARV

LANTMÄTERIETS GSD-FASTIGHETSKARTA ÄR UTGITTEN JANUARI 2021. FULLSTÄNDIGHET: MINRE BETYDELSEFULL INFORMATION HAR UTELÄMNATS. AKTUALITET: FASTIGHETSGRÄNSER KONTROLLERADE I MARS 2021. ÖRFÖR DÖ DATUM: 1. JULI 2019.

KOORDINATSYSTEM
SYSTEM I PLAN SWEREF 99 16 30
SYSTEM I HÖJD RH2000

JÄRNVÄGSPLAN

STAVSJÖ

ORIENTERINGSFIGUR

ÄR: ANDRÉN AVJÖR	SKA	ÄR: DATUM
UTVECKLAD AV: COWI SYSTRAS	AVSTÄLLNING: JÄRNVÄGSMARK	PLAN OCH TILLSTÄND
TRAFIKVERKET	OSTLÄNKEN	SKAVSTA-STAVSJÖ
SKAPAD AV: COWI/BAAM	PLANKARTA (BSA 00, 01, 1000)	ANLÄGGNINGSPROJEKT
PROJEKT: COWI/SET	SKALA: 1:2000	BYGGNAD
ÄR: COWI/HASW	DATUM: 2021-10-29	12000
	ÄR: 1:2000	1901