

**FÖRKLARINGAR**

**GENERELLA**

- +— Längsgräns
- + Kommuingsgräns
- + Fastighetsgräns
- + Traktgräns
- + Gräns för naturreservat
- Fornlämning

**KOORDINATSYSTEM**  
Plan: SWEREF 99 13 30 Höjd: RH2000

**ANMÄRKNINGAR**  
Förbudet mot åtgärder inom strandskyddsområde (7:15 MB) gäller inte byggande av allmän väg.  
Skyldigheten att göra anmälan för samråd enligt 12:6 MB gäller inte för de verksamheter och åtgärder som behövs för att bygga vägen och som fastställs och ingår i vägområde för allmän vägmärke eller område för tillfällig nyttjanderätt.

**KARTSPECIFIKA**

**Befintligt**


- Bef vägkant
- Bef vägräcke
- Bef opto
- Bef el, lågspänning
- Bef el, högspänning (luftledning)
- Bef fiber
- Bef belysning med belysningsstolpe
- Gräns för befintligt vägområde (intolkat)

**Nytt**

- Avgränsning mellan olika typer av markanspråk
- Nytt vägområde med vägrätt
- Tillfällig nyttjanderätt
- Tillfällig nyttjanderätt, för arbetsområde för anläggande av viltstängsel, bredd 0,5 m. Gäller under 12 månader

0/000 Längdmätning  
— Viltstängsel med jordankare, ett per sektion  
— Faunastängsel med jordankare, ett per sektion

0 25 50 75  
HORIZONTAL SKALA 1:1000

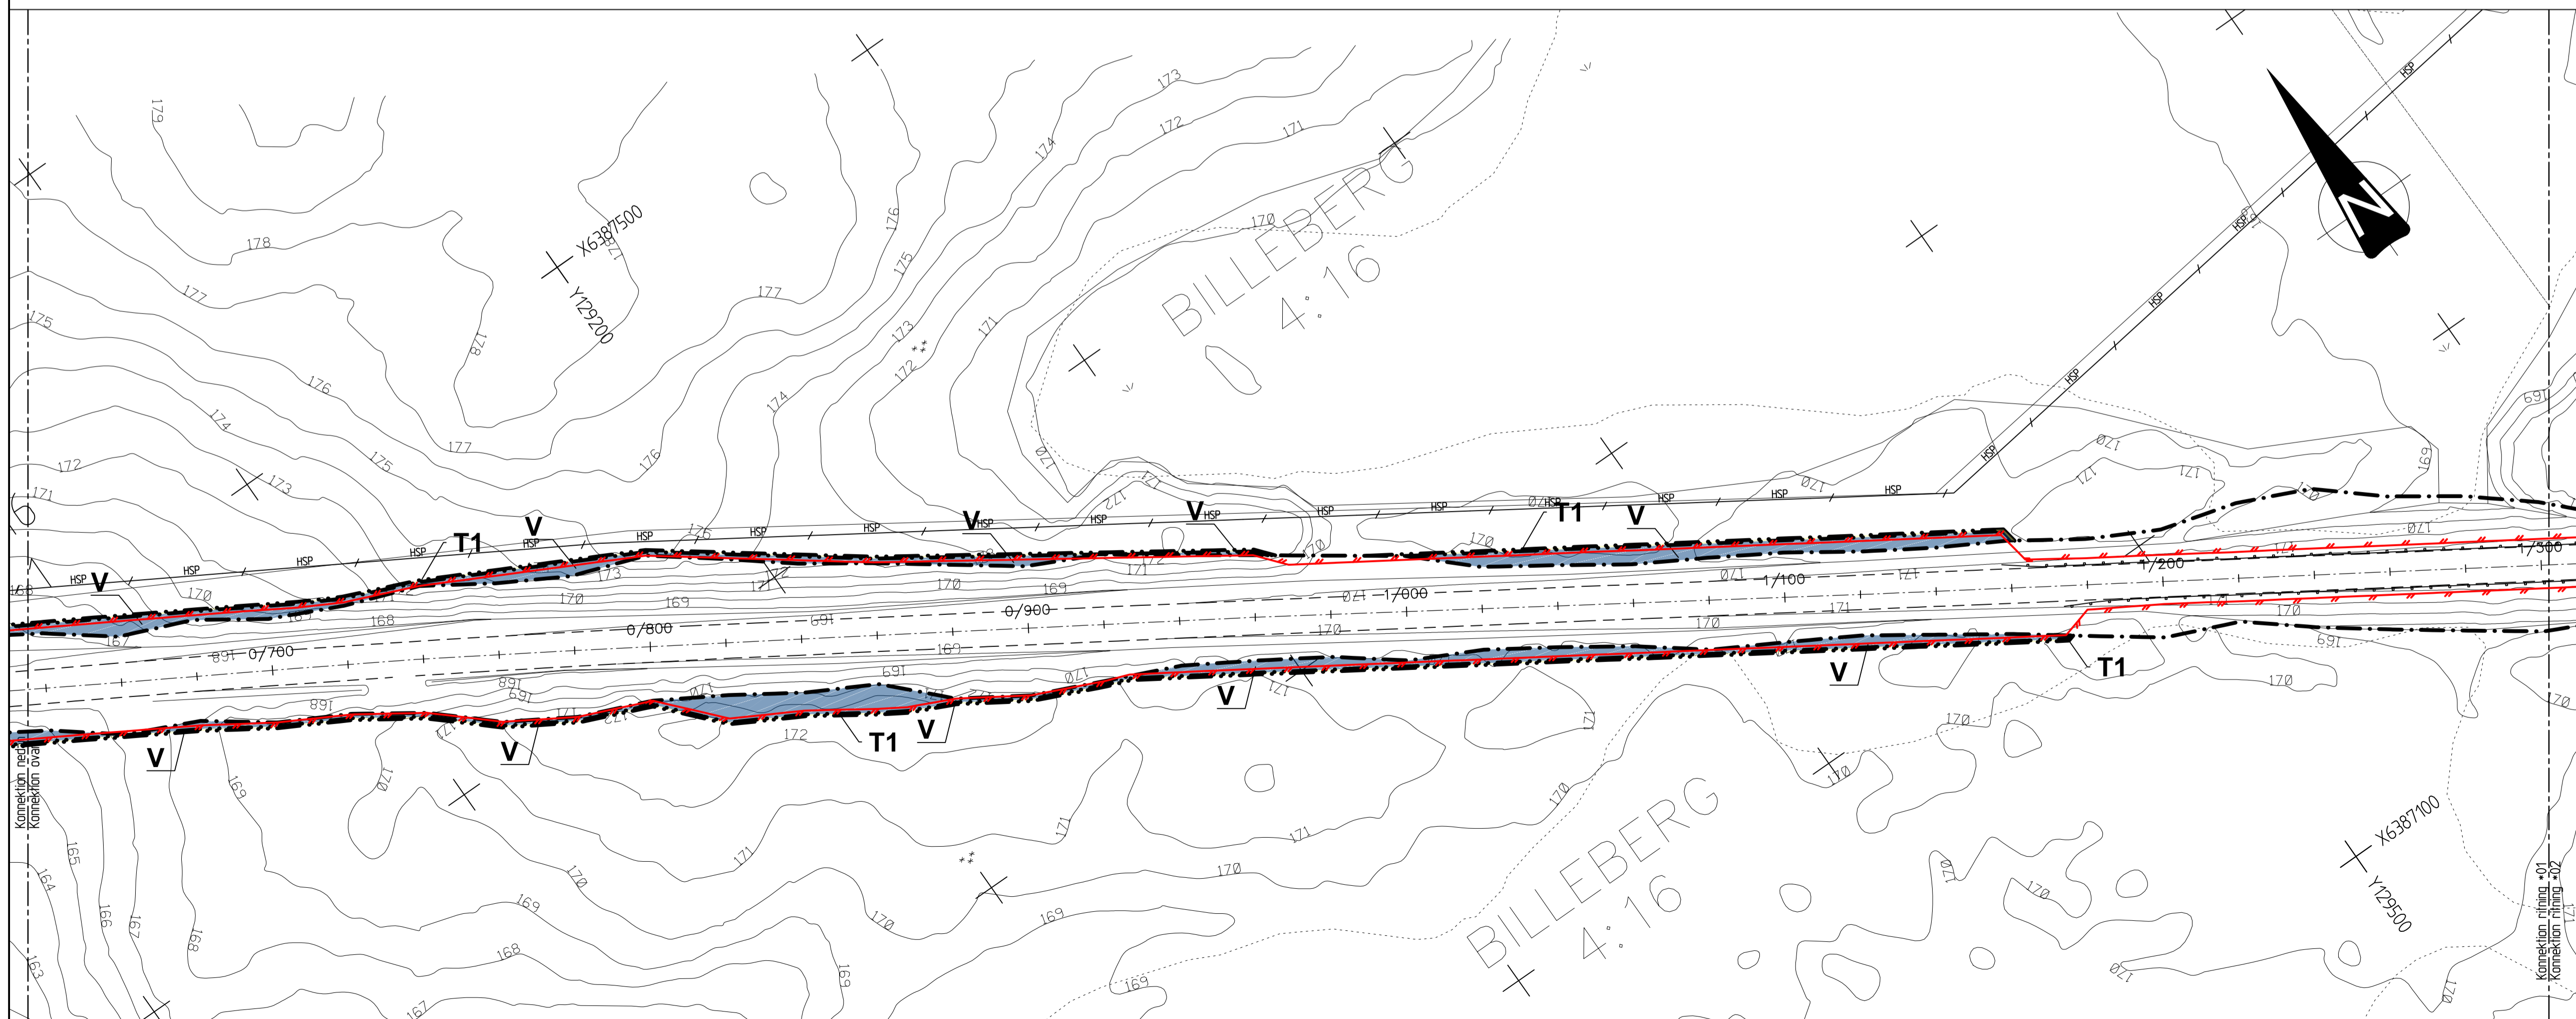

**TYP AV PLAN**  
**VÄGPLAN**

**GRANSKNINGSSTATUS / SYFTE**  
Granskningshandling 160205

**HANDLINGSTYP**  
GRANSKNINGSHANDLING

**DATUM**  
2016-02-05

**LEVERANS / ÄNDRINGS-PM**

**OBJEKT**  
Viltstängsel Väg 27

**DELOMRÅDE / BANDEL**  
Väg 27 Svenljunga

**ANLÄGGSNINGSDEL**  
Viltstängsel Väg 27 Svenljunga

**OBJEKTNUMMER / KM**  
136922

**KONSTRUKTIONSNUMMER**

**BESTÄLLARE**  
TRAFIKVERKET

**LEVERANTÖR**  
ATKINS

**SKAPAD AV**  
MASM

**UPPRAGSNUMMER**  
2011913

**GODKÄND AV**

**AVDELNING**

**RITNINGSTYP**  
PLANRITNING

**TEKNIKOMRÅDE / INNEHÅLL**  
Vägutformning och trafik

**BESKRIVNING**  
VILTSTÄNGSEL

**Skapad av**  
MASM

**UPPRAGSNUMMER**  
2011913

**Blad**  
1 91 T 02 01

**Blad**  
NÄSTA BLAD

**BET**

Skapad av: MASM, 2016-02-05 10:05:39  
Printad av: Sverdrup, Malmö

2016-02-05 11:14

MODELL 1:1000

2016-02-05 11:14

2016-02-05 11:14

2016-02-05 11:14