

FÖRKLARINGAR

GENERELLA

- - - Länsgrens
- - - Kommungräns
- - - Fastighetsgräns
- - - Traktgräns
- - - Gräns för naturreservat
- Forntalning

KOORDINATSYSTEM
 Plan: SWEREF 99 13 30 Højd: RH2000

ANMÄRKNINGAR
 Förbudet mot åtgärder inom strandskyddsområde (7:15 MB) gäller inte byggande av allmän väg. Skyldigheten att göra anmälan för samråd enligt 12:6 MB gäller inte för de verksamheter och åtgärder som behövs för att bygga vägen och som fastställs och ingår i vågområde för allmän vägmark eller område för tillfällig nyttjanderätt.

KARTSPECIFIKA

Befintligt


- - - Bef väkant
- - - Bef vägräcke
- - - Bef opto
- - - Bef el, lågspänning
- - - Bef högspänning (luftledning)
- - - Bef fiber
- - - Bef belysning med belysningsstolpe
- - - Gräns för befintligt vågområde (intoktal)

Nytt

- - - Avgränsning mellan olika typer av markspråk
- V** Nytt vågområde med vägrätt
- T2** Tillfällig nyttjanderätt
- T1** Tillfällig nyttjanderätt, för arbetsområde för anläggande av viltstängsel, bredd 0,5 m. Gäller under 12 månader

○/000 Längdmätning
 - - - Viltstängsel med jordankare, ett per sektion
 - - - Faunastängsel med jordankare, ett per sektion

0 25 50 75
 HORIZONTAL SKALA 1:1000

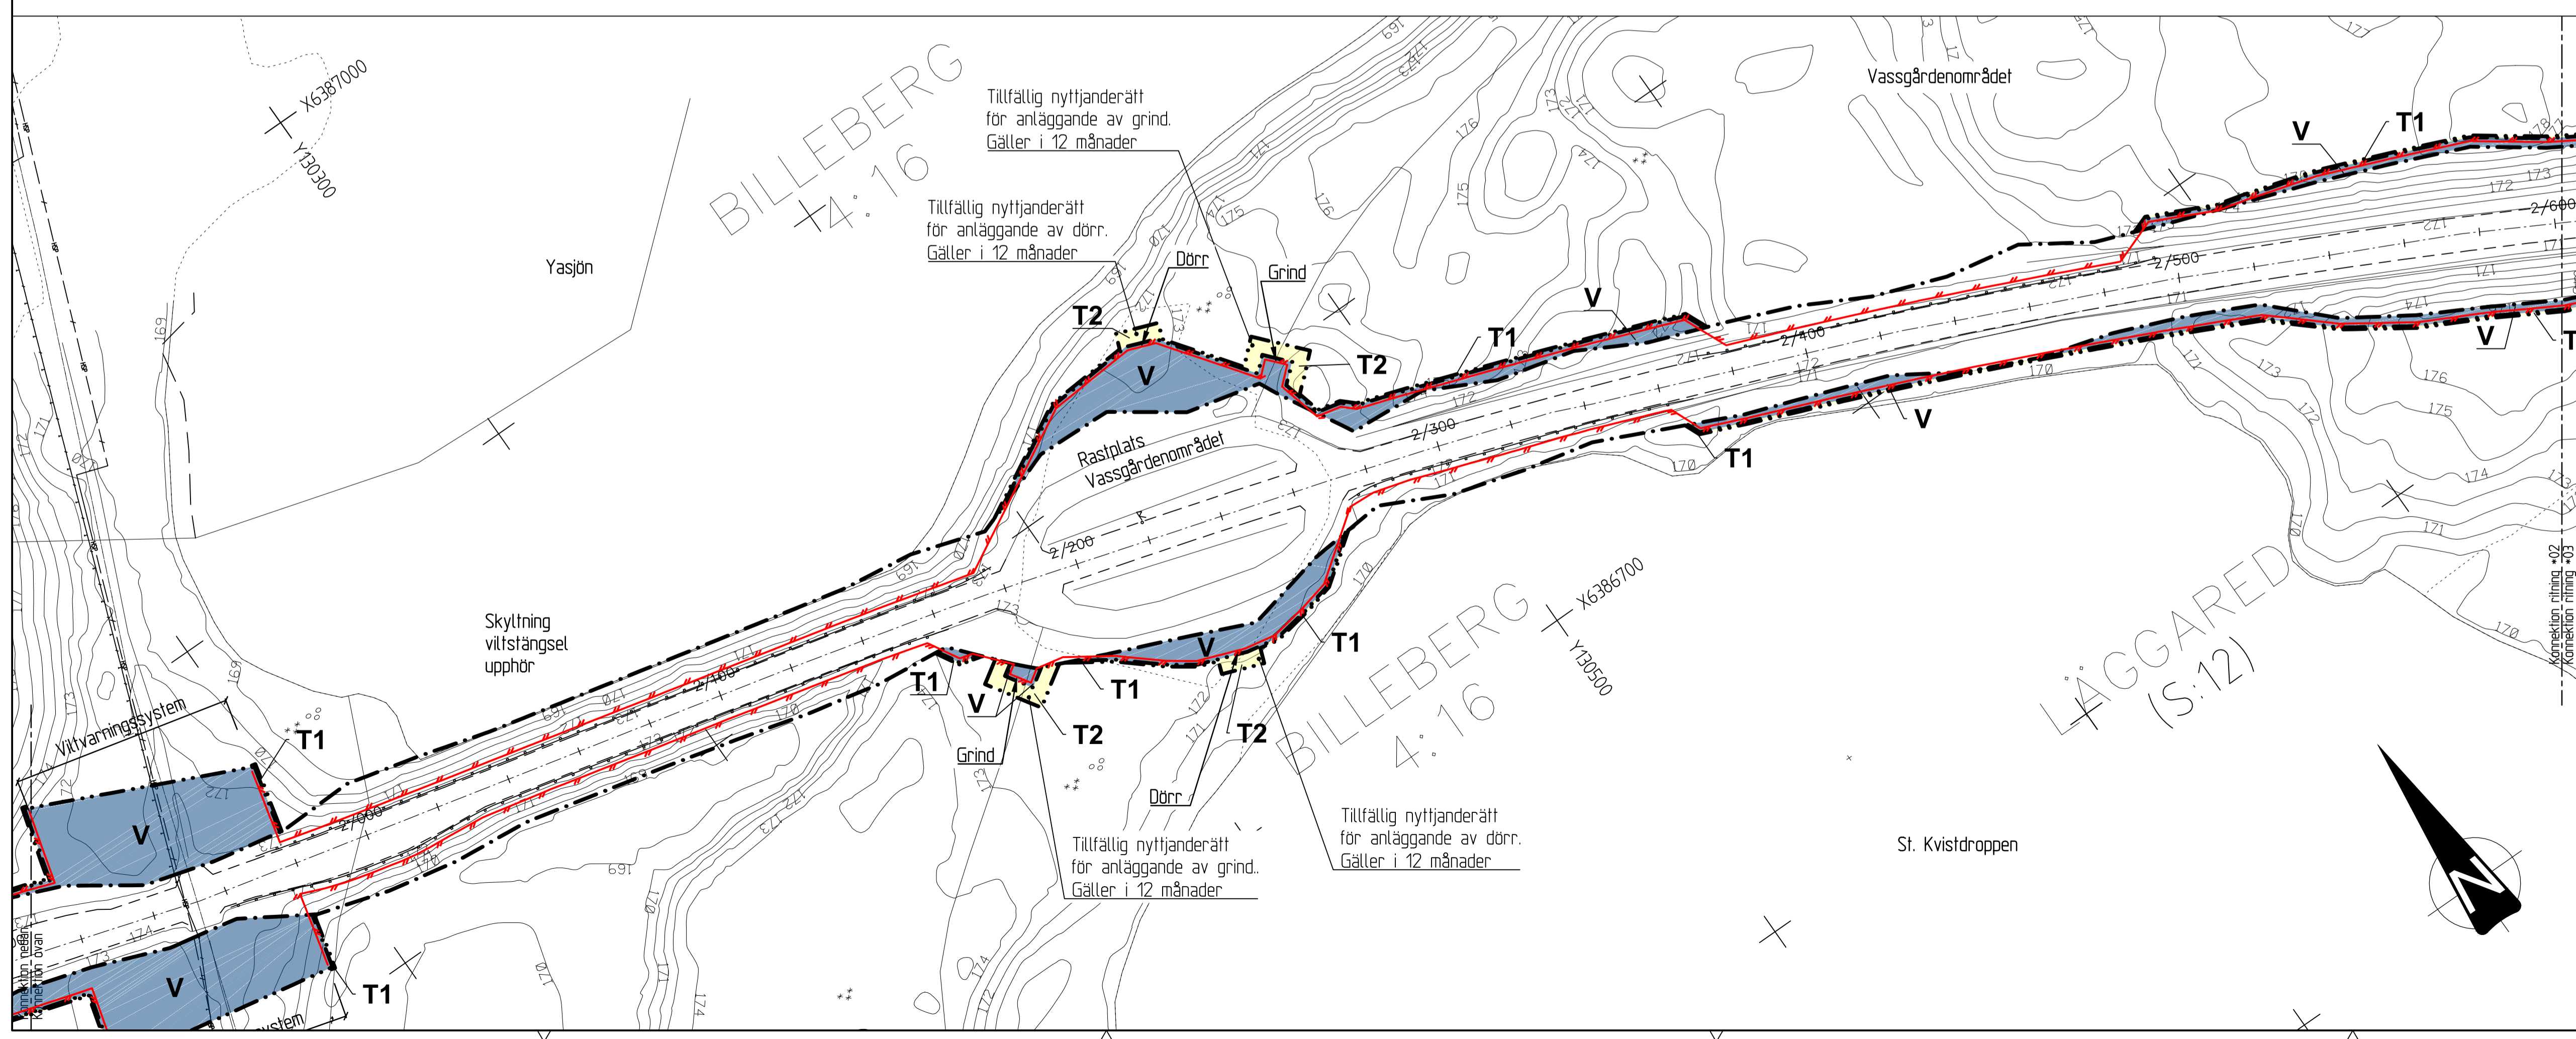


TYP AV PLAN

VÄGPLAN

GRANSKNINGSSTATUS / SYFTE
Granskningshandling 160205

HANDLINGSTYP
GRANSKNINGSHANDLING

DATUM
 2016-02-05

LEVERANS / ÄNDRINGSPLAN
 LEVERANS

OBJEKT
Viltstängsel Väg 27

DELOMRÅDE / BANDEL
Väg 27 Svenjunga

ANLÄGGNINGSDEL
 Viltstängsel Väg 27 Svenjunga

OBJEKTSNUMMER / KM 136922	KONSTRUKTIONSNUMMER 2011913
BESTÄLLARE MASM	LEVERANTÖR TRAFIKVERKET ATKINS
SKAPAD AV MASM	UPPRAGSNUMMER 2011913
GODKÄND AV	ÄVDNING

RITNINGSTYP
PLANRITNING

TEKNIKOMRÅDE / INNEHÅLL
 Vägutformning och trafik

BESKRIVNING
VILTSTÄNGSEL

Skalor: Sektion 1/300 - 2/600

SKALA 1:1000	FORMAT A1	FÖRVALTNINGSNUMMER 54034
RITNINGSNUMMER 1 91 T 02 02	BLAD	NÄSTA BLAD BET

2016-02-29 13:49
 2016-02-29 13:51
 2016-02-29 13:52
 2016-02-29 13:53
 2016-02-29 13:54
 2016-02-29 13:55
 2016-02-29 13:56
 2016-02-29 13:57
 2016-02-29 13:58
 2016-02-29 13:59
 2016-02-29 14:00
 2016-02-29 14:01
 2016-02-29 14:02
 2016-02-29 14:03
 2016-02-29 14:04
 2016-02-29 14:05

Skapad av: MASM, Utgåva: Viltstängsel, Väg-27, Utgåva: 02, VÄGPLAN 02, SKAPAD AV: MASM, 2016-02-05 10:06:50
 Printad av: Sveriges Miljöteknik