

FÖRKLARINGAR

GENERELLA

- +— Längsgräns
- + Kommuingsgräns
- + Fastighetsgräns
- + Traktgräns
- + Gräns för naturreservat
- Forntänning

KOORDINATSYSTEM
Plan: SWEREF 99 13 30 Höjd: RH2000

ANMÄRKNINGAR
Förbudet mot åtgärder inom strandskyddsområde (7:15 MB) gäller inte byggande av allmän väg.
Skyldigheten att göra anmälan för samråd enligt 12:6 MB gäller inte för de verksamheter och åtgärder som behövs för att bygga vägen och som fastställs och ingår i vägområde för allmän vägnark eller område för tillfällig nyttjanderätt.

KARTSPECIFIKA

Befintligt

- Bef väkant
- Bef vägräcke
- Bef opto
- Bef el, lågspänning
- Bef högspänning (luftledning)
- Bef fiber
- Bef belysning med belysningsstolpe
- Gräns för befintligt vägområde (intokat)


Nytt

- Avgränsning mellan olika typer av markanspråk
- Nytt vägområde med vägrätt
- Tillfällig nyttjanderätt
- Tillfällig nyttjanderätt, för arbetsområde för anläggande av viltstängsel, bredd 0,5 m. Gäller under 12 månader

0/000 Längdmätning
— Viltstängsel med jordankare, ett per sektion
— Faunastängsel med jordankare, ett per sektion

Konnection nedan
Konnection ovan

HORIZONTAL SKALA 1:1000

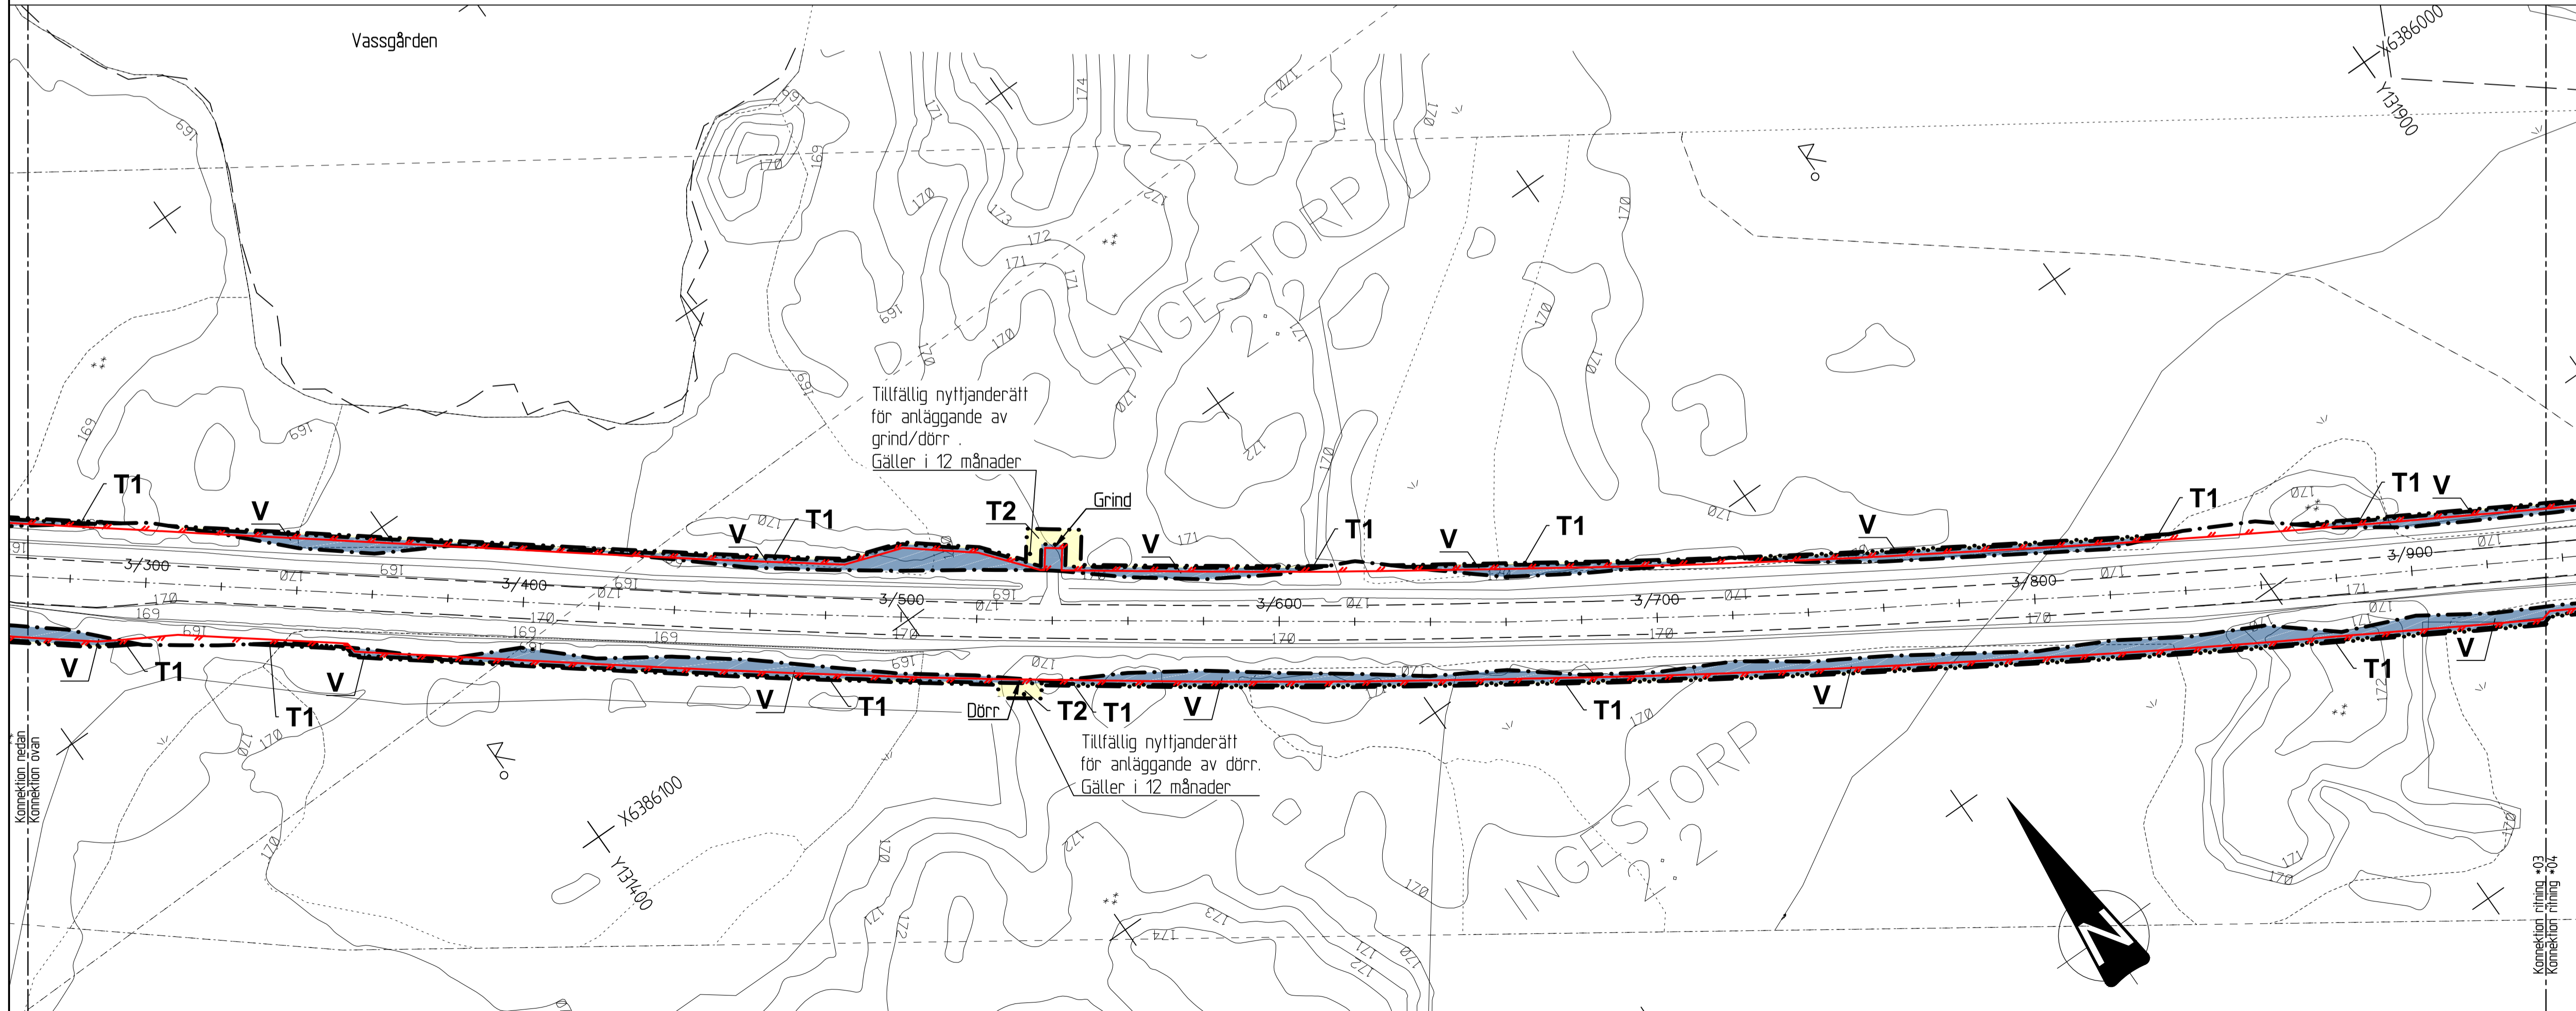

TYP AV PLAN
VÄGPLAN

GRANSKNINGSSTATUS / SYFTE
Granskningshandling 160205

HANDLINGSTYP
GRANSKNINGSHANDLING

DATUM 2016-02-05 **LEVERANS / ÄNDRINGS-PM**

OBJEKT
Viltstängsel Väg 27

DELOMRÅDE / BANDEL
Väg 27 Tranemo Norr

ANLÄGGSOMGÅRD
Viltstängsel Väg 27 Tranemo Norr

OBJEKTNUMMER / KM 136922 **KONSTRUKTIONNUMMER**

BESTÄLLARE TRAFIKVERKET **LEVERANTÖR** ATKINS

SKAPAD AV MASM **UPPRAGSNUMMER** 2011913

GODKÄND AV **AVDELNING**

RITNINGSTYP
PLANRITNING

TEKNIKOMRÅDE / INNEHÅLL
Vägutformning och trafik

BESKRIVNING
VILTSTÄNGSEL

Sektion 2/600 - 3/940

SKALA 1:1000 **FORMAT** A1 **FÖRVALTNINGSNUMMER** 54034

RITNINGNUMMER 2 92 T 02 03 **BLAD** **NÄSTA BLAD** **BET**

Konnection nedan
Konnection ovan

2016-02-05 13:49
Ritad av MASM, 2016-02-05 15:00