

FÖRKLARINGAR

GENERELLA

- +— Längsgräns
- +— Kommungräns
- +— Fastighetsgräns
- +— Traktgräns
- - - Gräns för naturreservat
- Fornlämning

KOORDINATSYSTEM
Plan: SWEREF 99 13 30 Höjd: RH2000

ANMÄRKNINGAR
Förbudet mot åtgärder inom strandskyddsområde (7:15 MB) gäller inte byggande av allmän väg.
Skyldigheten att göra ansökan för samråd enligt 12:6 MB gäller inte för de verksamheter och åtgärder som behövs för att bygga vägen och som fastställs och ingår i vägområde för allmän vägnark eller område för tillfällig nyttjanderätt.

KARTSPECIFIKA

Befintligt

- Bef väkant
- Bef vägräcke
- Bef opto
- Bef el, lågspänning
- Bef högsänkning (luftledning)
- Bef fiber
- Bef belysning med belysningsstolpe


— Gräns för befintligt vägområde (intokal)

Nytt

- Avgrensning mellan olika typer av markanspråk
- Nytt vägområde med vägrätt
- T2 Tillfällig nyttjanderätt
- T1 Tillfällig nyttjanderätt, för arbetsområde för anläggande av viltstängsel, bredd 0,5 m. Gäller under 12 månader

0/000 Längdmätning
— Viltstängsel med jordankare, ett per sektion
— Faunastängsel med jordankare, ett per sektion

0 25 50 75
HORIZONTAL SKALA 1:1000

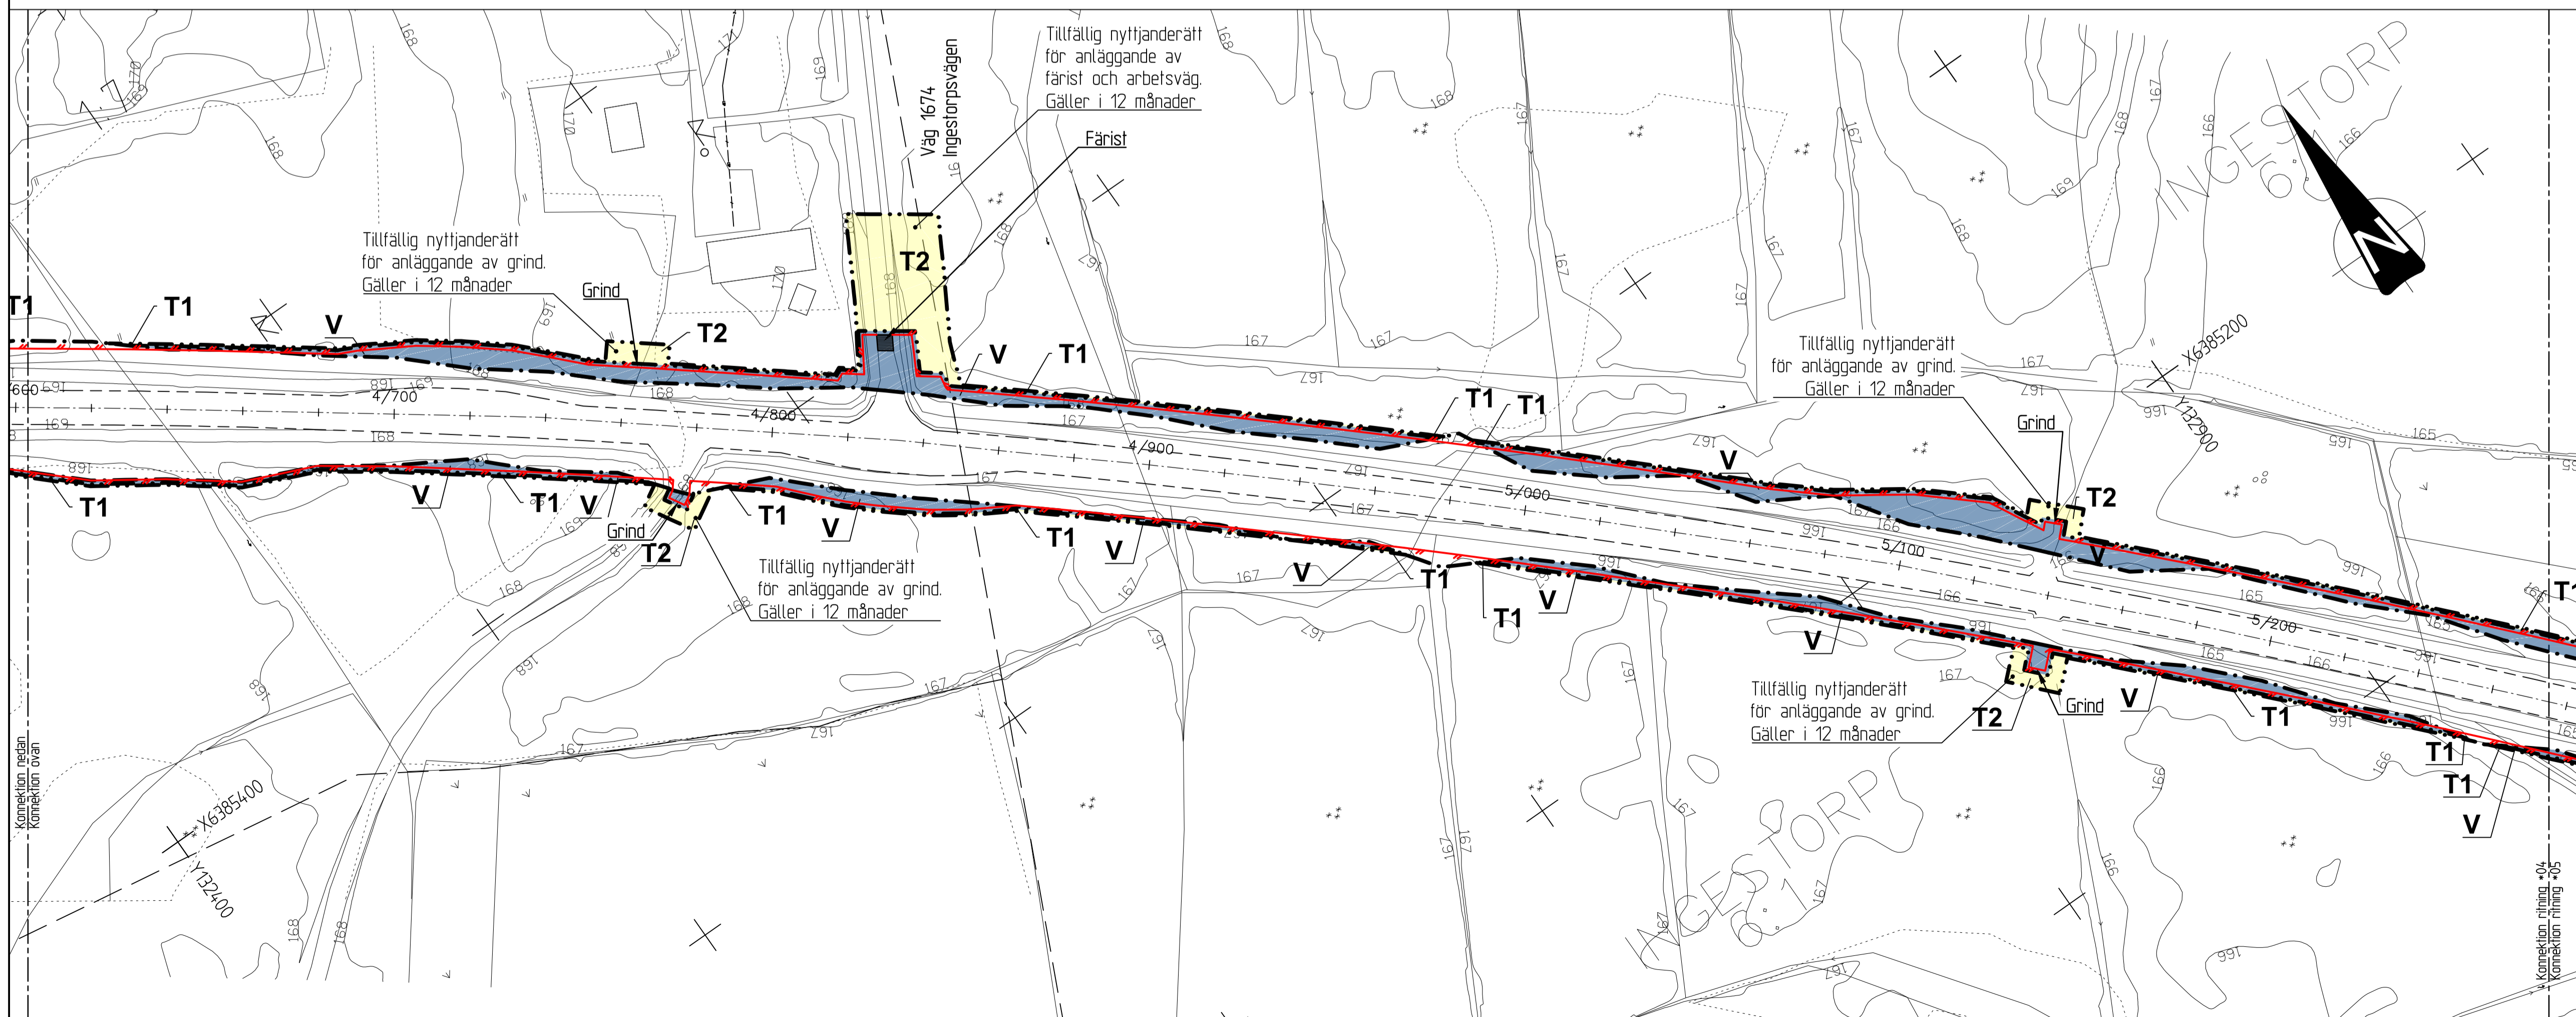

01A 01B 02A 02B 03A 03B 04A 04B 05
HORIZONTAL SKALA 1:1000

TYP AV PLAN
VÄGPLAN

GRANSKNINGSSTATUS / SYFTE
Granskningshandling 160205

HANDLINGSTYP
GRANSKNINGSHANDLING

DATUM 2016-02-05 **LEVERANS / ÄNDRINGS-PM**

OBJEKT Viltstängsel Väg 27

DELOMRÅDE / BANDEL Väg 27 Tranemo Norr

ANLÄGGSNINGSDEL Viltstängsel Väg 27 Tranemo Norr

OBJEKTNUMMER / KM 136922 **KONSTRUKTIONSNUMMER**

BESTÄLLARE TRAFIKVERKET **LEVERANTÖR** ATKINS

SKAPAD AV MASM **UPPRAGSNUMMER** 2011913

GODKÄND AV **AVDELNING**

RITNINGSTYP PLANRITNING

TEKNIKOMRÅDE / INNEHÅLL Vägutformning och trafik

BESKRIVNING VILTSTÄNGSEL

Sektion 3/940 - 5/280

SKALA 1:1000 **FORMAT** A1 **FÖRVALTNINGSNUMMER** 54034

RITINGSNUMMER 2 92 T 02 04 **BLAD** **NÄSTA BLAD** **BET**

2016-02-09 13:49

SKALA 1:1000
