



- FÖRKLARINGAR**
- GENERELLA**
- +— Länsgrens
 - +— Kommungräns
 - +— Fastighetsgräns
 - +— Traktgräns
 - - - Gräns för naturreservat
 - Fornlämning

KOORDINATSYSTEM
 Plan: SWEREF 99 13 30 Höjd: RH2000

ANMÄRKNINGAR
 Förbudet mot åtgärder inom strandskyddsområde (7:15 MB) gäller inte byggande av allmän väg.
 Skyldigheten att göra ansökan för samråd enligt 12:6 MB gäller inte för de verksamheter och åtgärder som behövs för att bygga vägen och som fastställs och ingår i vägområde för allmän vägmark eller område för tillfällig nyttjanderätt.

- KARTSPECIFIKA**
- Befintligt**
- Bef väkant
 - Bef vägräcke (tolkat läge)
 - Bef opto
 - Bef el, lågspänning
 - Bef el, högspänning (luftledning)
 - Bef fiber
 - Bef belysning med belysningsstolpe

- Nytt**
- Viltstängsel med jordankare, ett per sektion
 - Faunastängsel med jordankare, ett per sektion
 - Dagvattenledning av PP, med trumuttopp

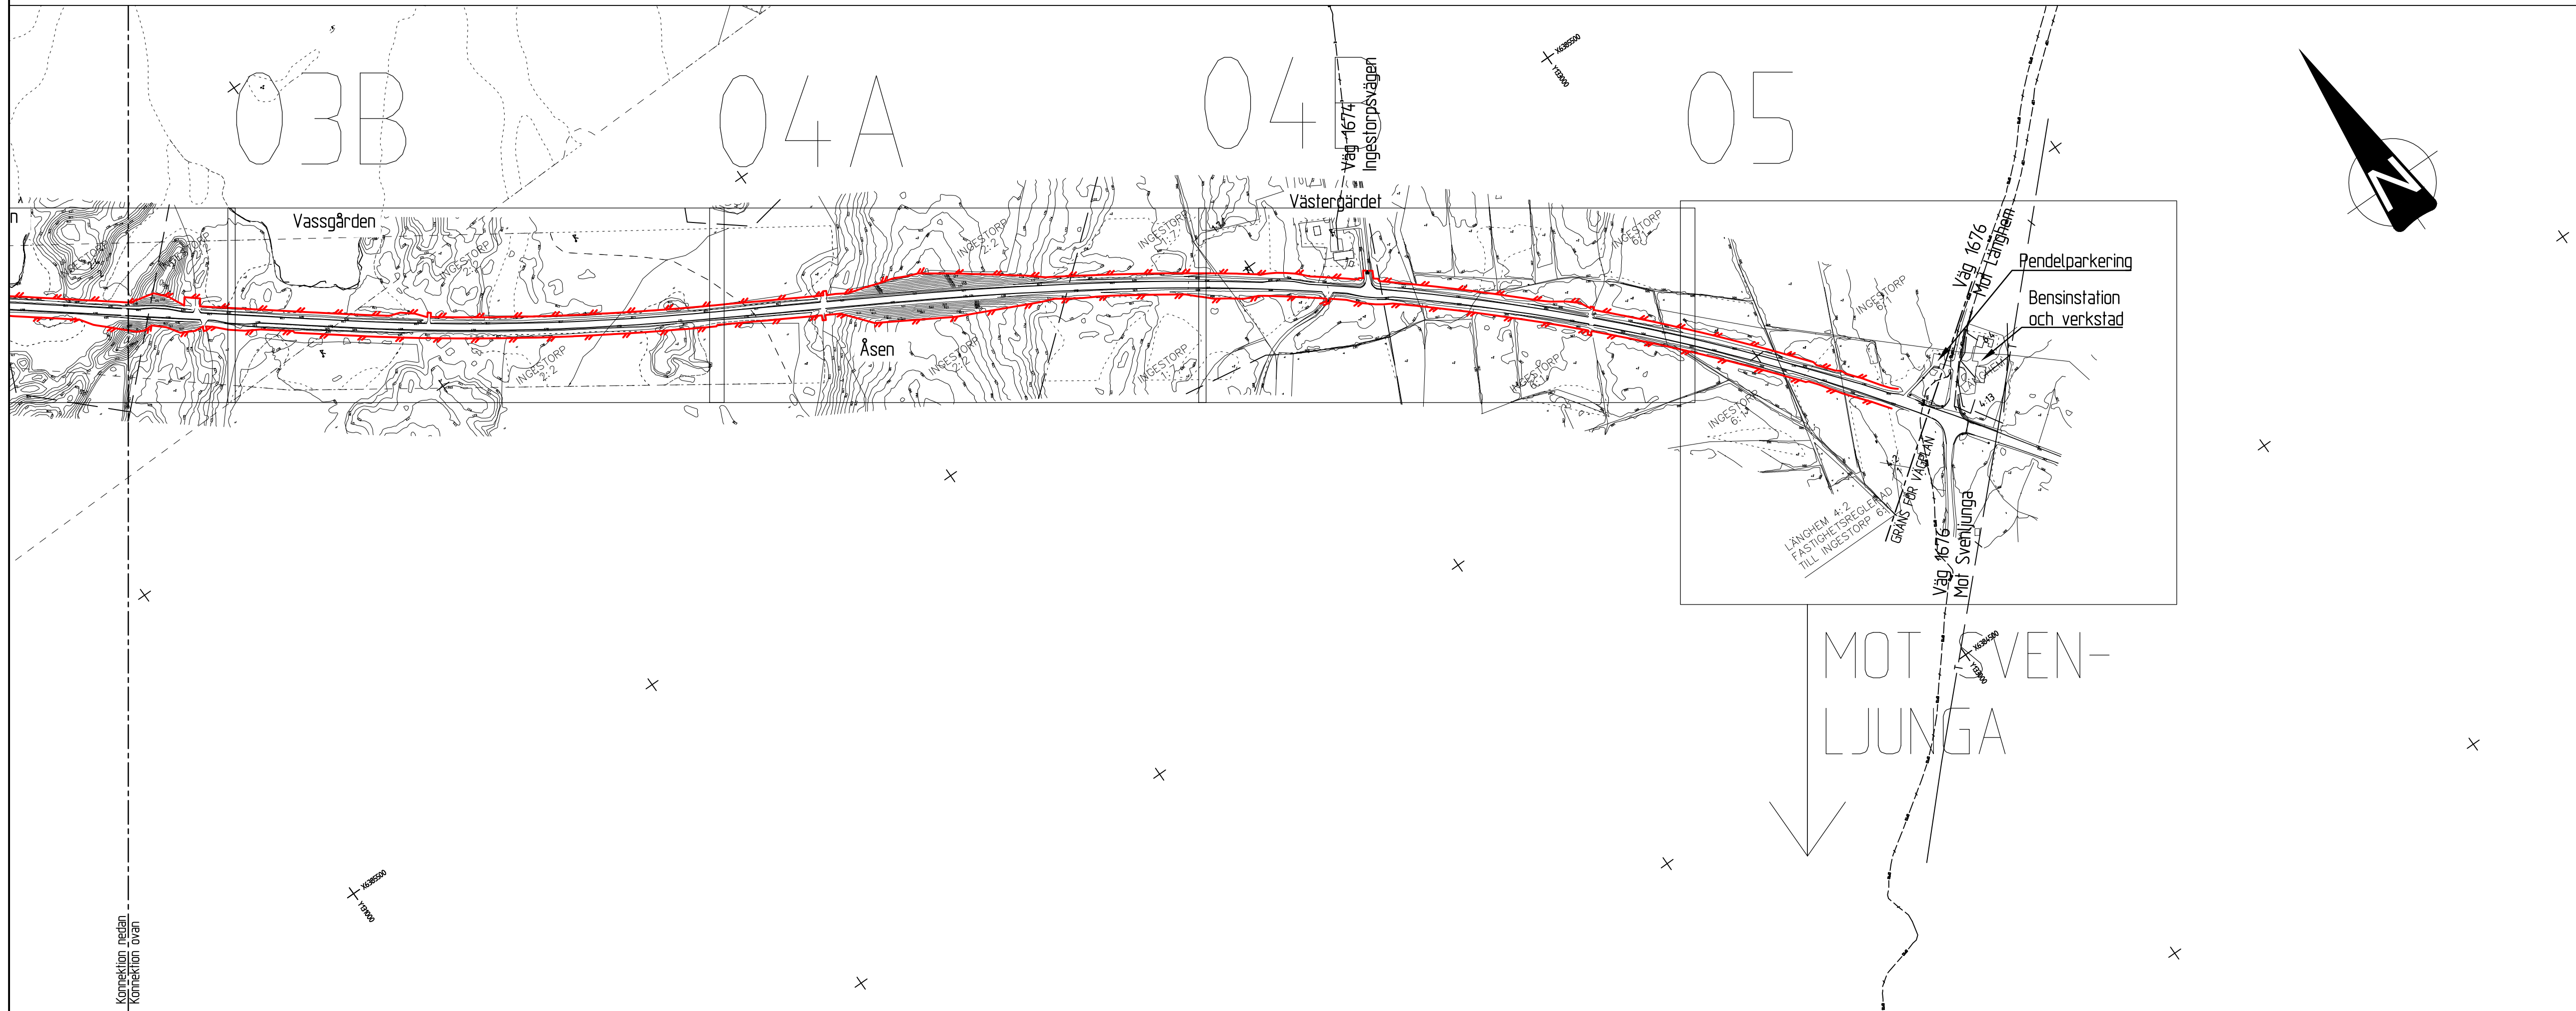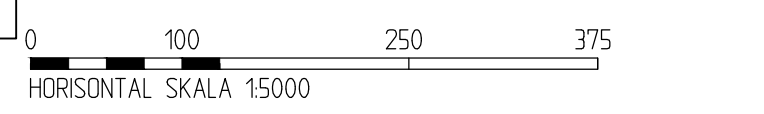

TYP AV PLAN
VÄGPLAN

GRANSKNINGSSTATUS / SYFTE
 Granskningshandling 160205

HANDLINGSTYP
 GRANSKNINGSHANDLING

DATUM 2016-02-05 **LEVERANS / ÄNDRINGS-PM**

OBJEKT
 Viltstängsel Väg 27

DELOMRÅDE / BANDEL
 Gemensamt

ANLÄGGNINGSDEL
 Viltstängsel - gemensamt

OBJEKTNUMMER / KM 136922 **KONSTRUKTIONNUMMER**

BESTÄLLARE TRAFIKVERKET **LEVERANTÖR** ATKINS

SKAPAD AV MASM **UPPRAGSNUMMER** 2011913

GODKÄND AV **AVDELNING**

RITNINGSTYP
 PLANRITNING

TEKNIKOMRÅDE / INNEHÅLL
 Vägutformning och trafik

BESKRIVNING
 VILTSTÄNGSEL
 ÖVERSIKTSPLAN

SKALA 1:5000 **FORMAT** A1 **FÖRVALTNINGSNUMMER** 54034

RITNINGNUMMER 0 90 T 02 01 **BLAD** **NÄSTA BLAD** **BET**

REF: MODELL\000098R
 2016-02-05 15:24
 MODELL\000098R
 2016-02-05 11:04
 MODELL\000098R
 2016-02-05 11:04