

FÖRKLARINGAR

GENERELLA

- + — Längsgräns
- + — Kommungräns
- - - Fastighetsgräns
- - - Traktgräns
- - - Gräns för naturreservat
- o — Fornlämning

KOORDINATSYSTEM
Plan: SWEREF 99 13 30
Höjd: RH2000

ANMÄRKNINGAR
Förbudet mot stigar inom strandskyddsområde (7:15 MB) gäller inte byggande av allmän väg.

KARTSPECIFIKA

Befintligt


- - - Bef vägkant
- - - Bef vägräcke
- - - Bef opto
- - - Bef el, lågspänning
- - - Bef högspänning (luftledning)
- - - Bef fiber
- - - Bef belysning med belysningsstolpe
- - - Bef trumma, med trumöggn
- - - Gräns för befintligt vägområde (intokat)

Nytt

- - - Avgränsning mellan olika typer av markanspråk
- - - Nytt vägområde med vägrätt
- - - Tillfällig nyttjanderätt
- - - Tillfällig nyttjanderätt, för arbetsområde för anläggande av viltstängsel, bredd 0,5 m
- - - Längdmätning
- - - Viltstängsel med jordankare, ett per sektion
- - - Faunastängsel med jordankare, ett per sektion
- - - Dagvattenledning av PP, med trumutlopp

Konnection ritning *03
Konnection ritning *04

HORIZONTAL SKALA 1:1000

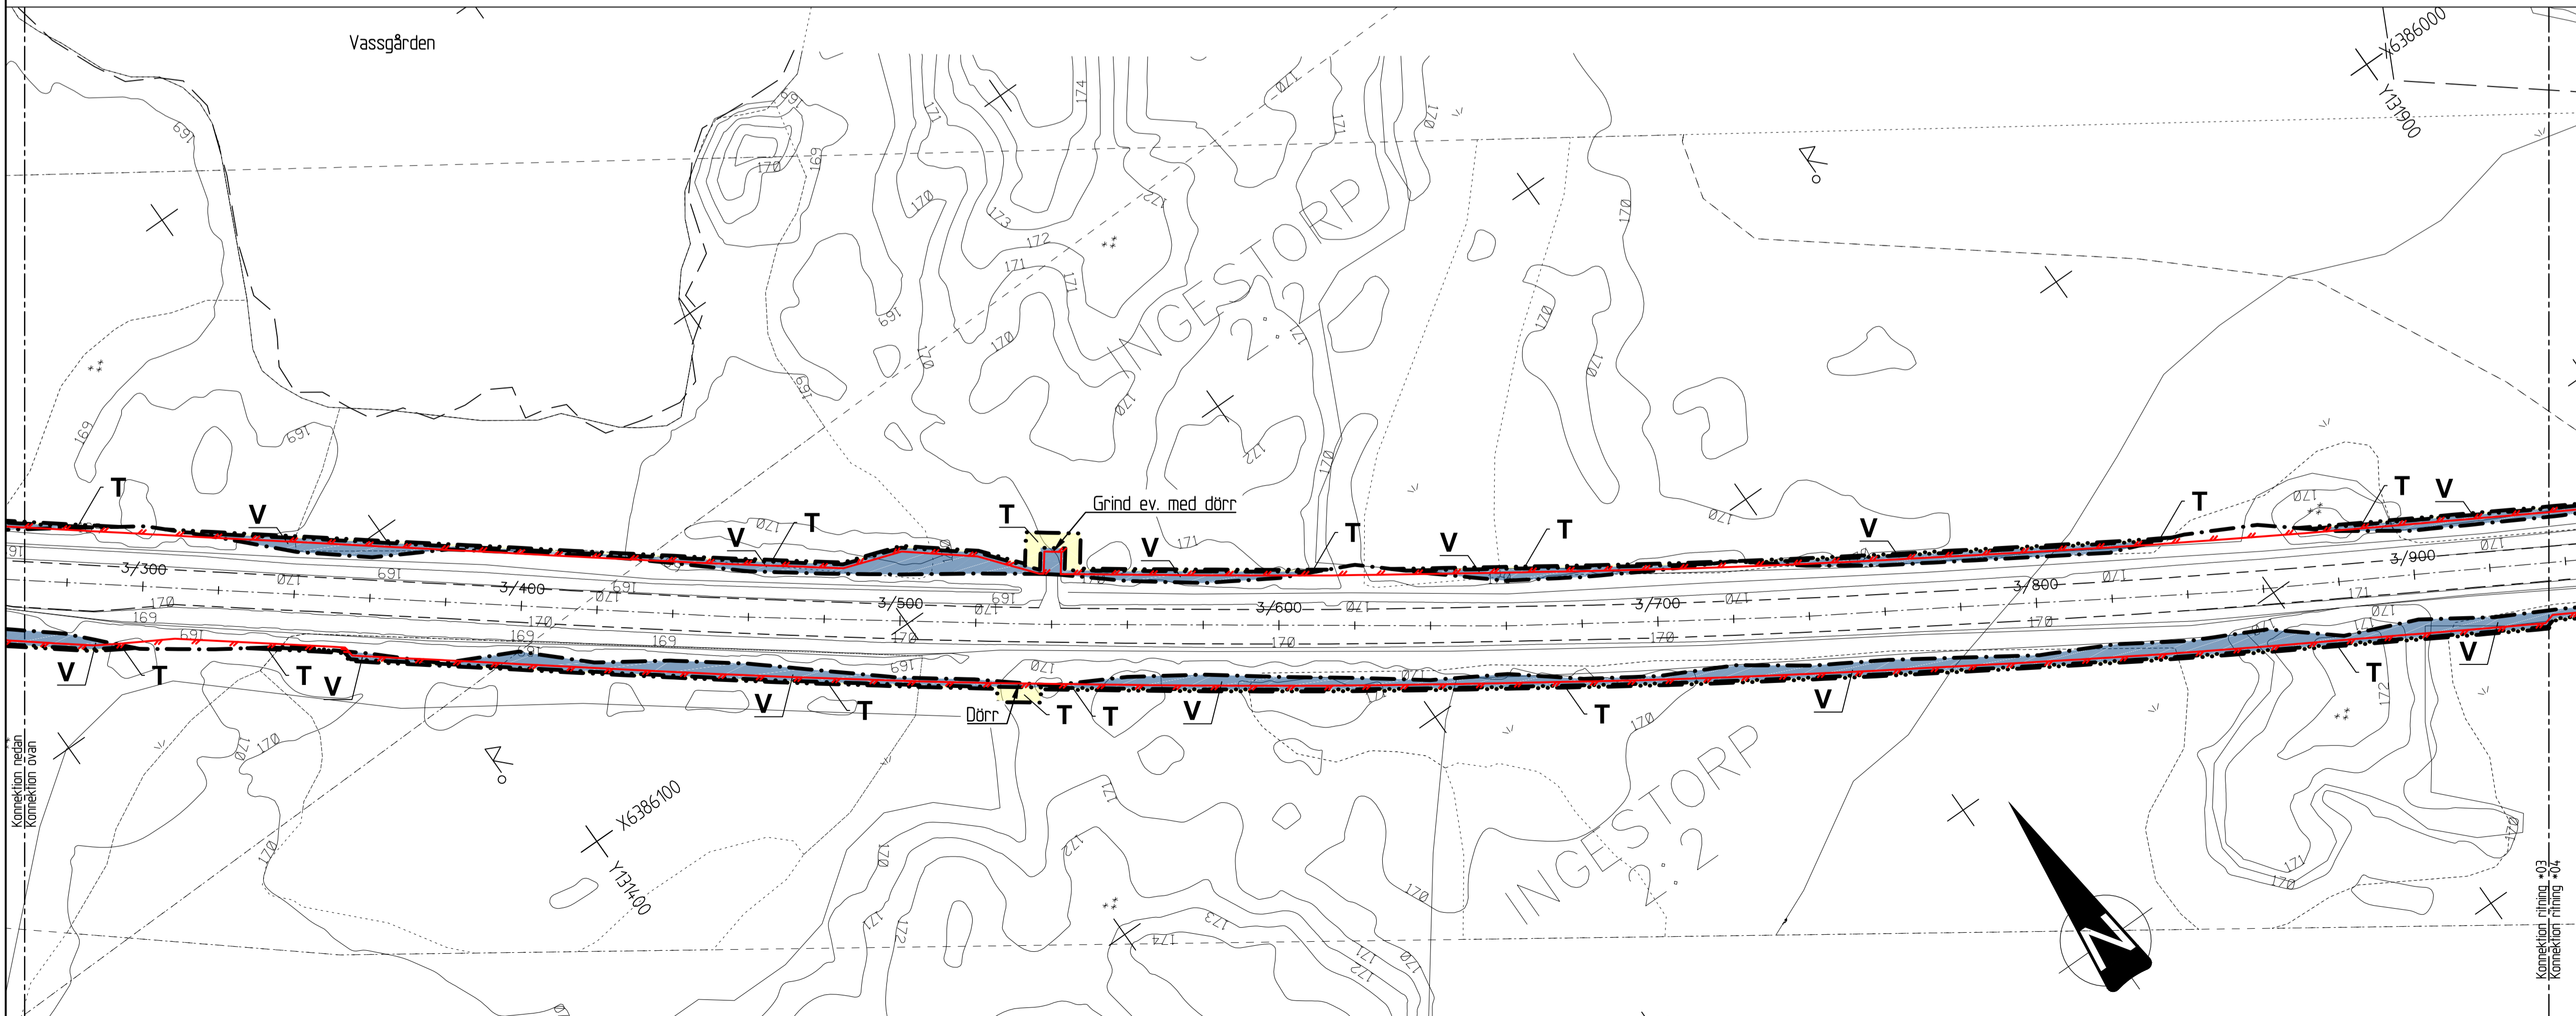

TYP AV PLAN

VÄGPLAN

GRANSKNINGSSTATUS / SYFTE
Samrådshandling 151113

HANDLINGSTYP
SAMRÅDSHANDLING

DATUM
2015-11-13

LEVERANS / ÄNDRINGS-PM

OBJEKT
Viltstängsel Väg 27

DELOMRÅDE / BANDEL
Väg 27 Tranemo Norr

ANLÄGGNINGSDEL
Viltstängsel Väg 27 Tranemo Norr

OBJEKTNUMMER / KM
136922

KONSTRUKTIONSNUMMER

BESTÄLLARE
TRAFIKVERKET

LEVERANTÖR
ATKINS

SKAPAD AV
MASM

UPPRAGSNUMMER
2011913

GODKÄND AV

AVDELNING

RITNINGSTYP
PLANRITNING

TEKNIKOMRÅDE / INNEHÅLL
Vägutformning och trafik

BESKRIVNING
VILTSTÄNGSEL

SKALA
2/600 - 3/940

FORMÅT
A1

FÖRVALTNINGSNUMMER
54034

RITNINGSNUMMER
2 92 T 02 03

BLAD
NÄSTA BLAD
BET

SE ÖFRIGA PLANER I SAMRÅDSSAMMANHÅNGET
Sida 1: Viltstängsel Vassgården, Väg 27, 06
Sida 2: Viltstängsel Väg 27, 07
Sida 3: Viltstängsel Väg 27, 08
Sida 4: Viltstängsel Väg 27, 09
2015-05-29 14:54
2015-05-29 14:55
2015-05-29 14:56
2015-05-29 14:57
2015-05-29 14:58
2015-05-29 14:59
2015-05-29 15:00

SE ÖFRIGA PLANER I SAMRÅDSSAMMANHÅNGET
Sida 1: Viltstängsel Vassgården, Väg 27, 06
Sida 2: Viltstängsel Väg 27, 07
Sida 3: Viltstängsel Väg 27, 08
Sida 4: Viltstängsel Väg 27, 09
Sida 95: Viltstängsel Väg 27, 100