



TYPSEKTION 1 - STRÄCKOR AVSKILJDA MED KANTSTÖD
MELLAN KM 0/000 - 0/250 OCH 1/250-1/310

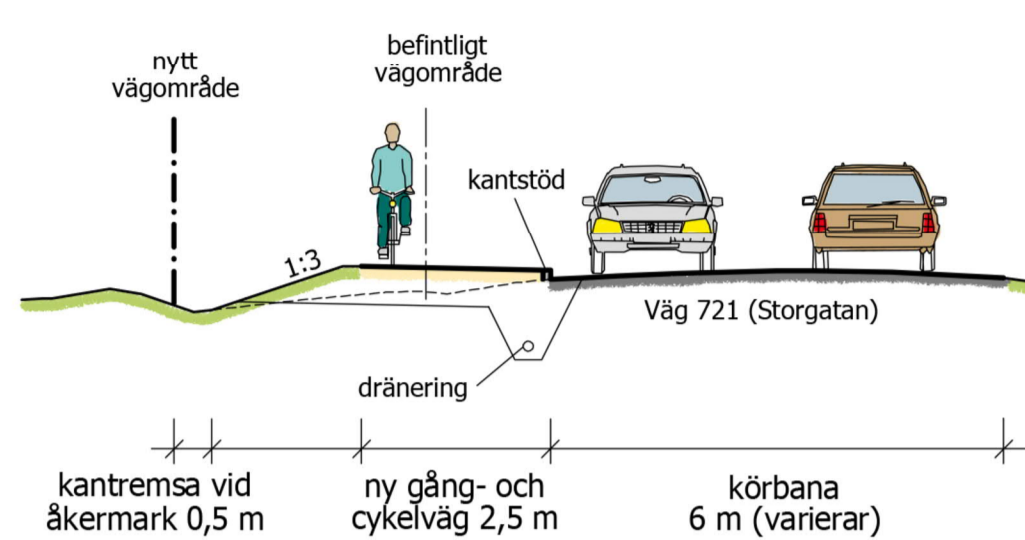


SKALA 1:100


SEKTION MED STÖDMUR FÖRBI FASTIGHET 1:57 OCH 1:44
KM 0/090 OCH 0/220

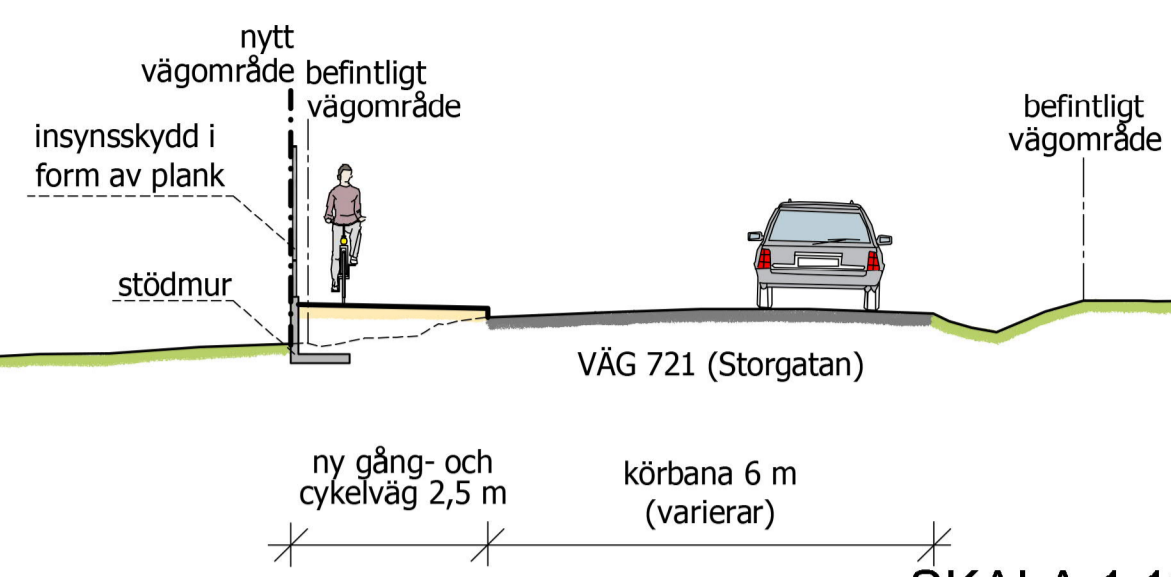

SKALA 1:100

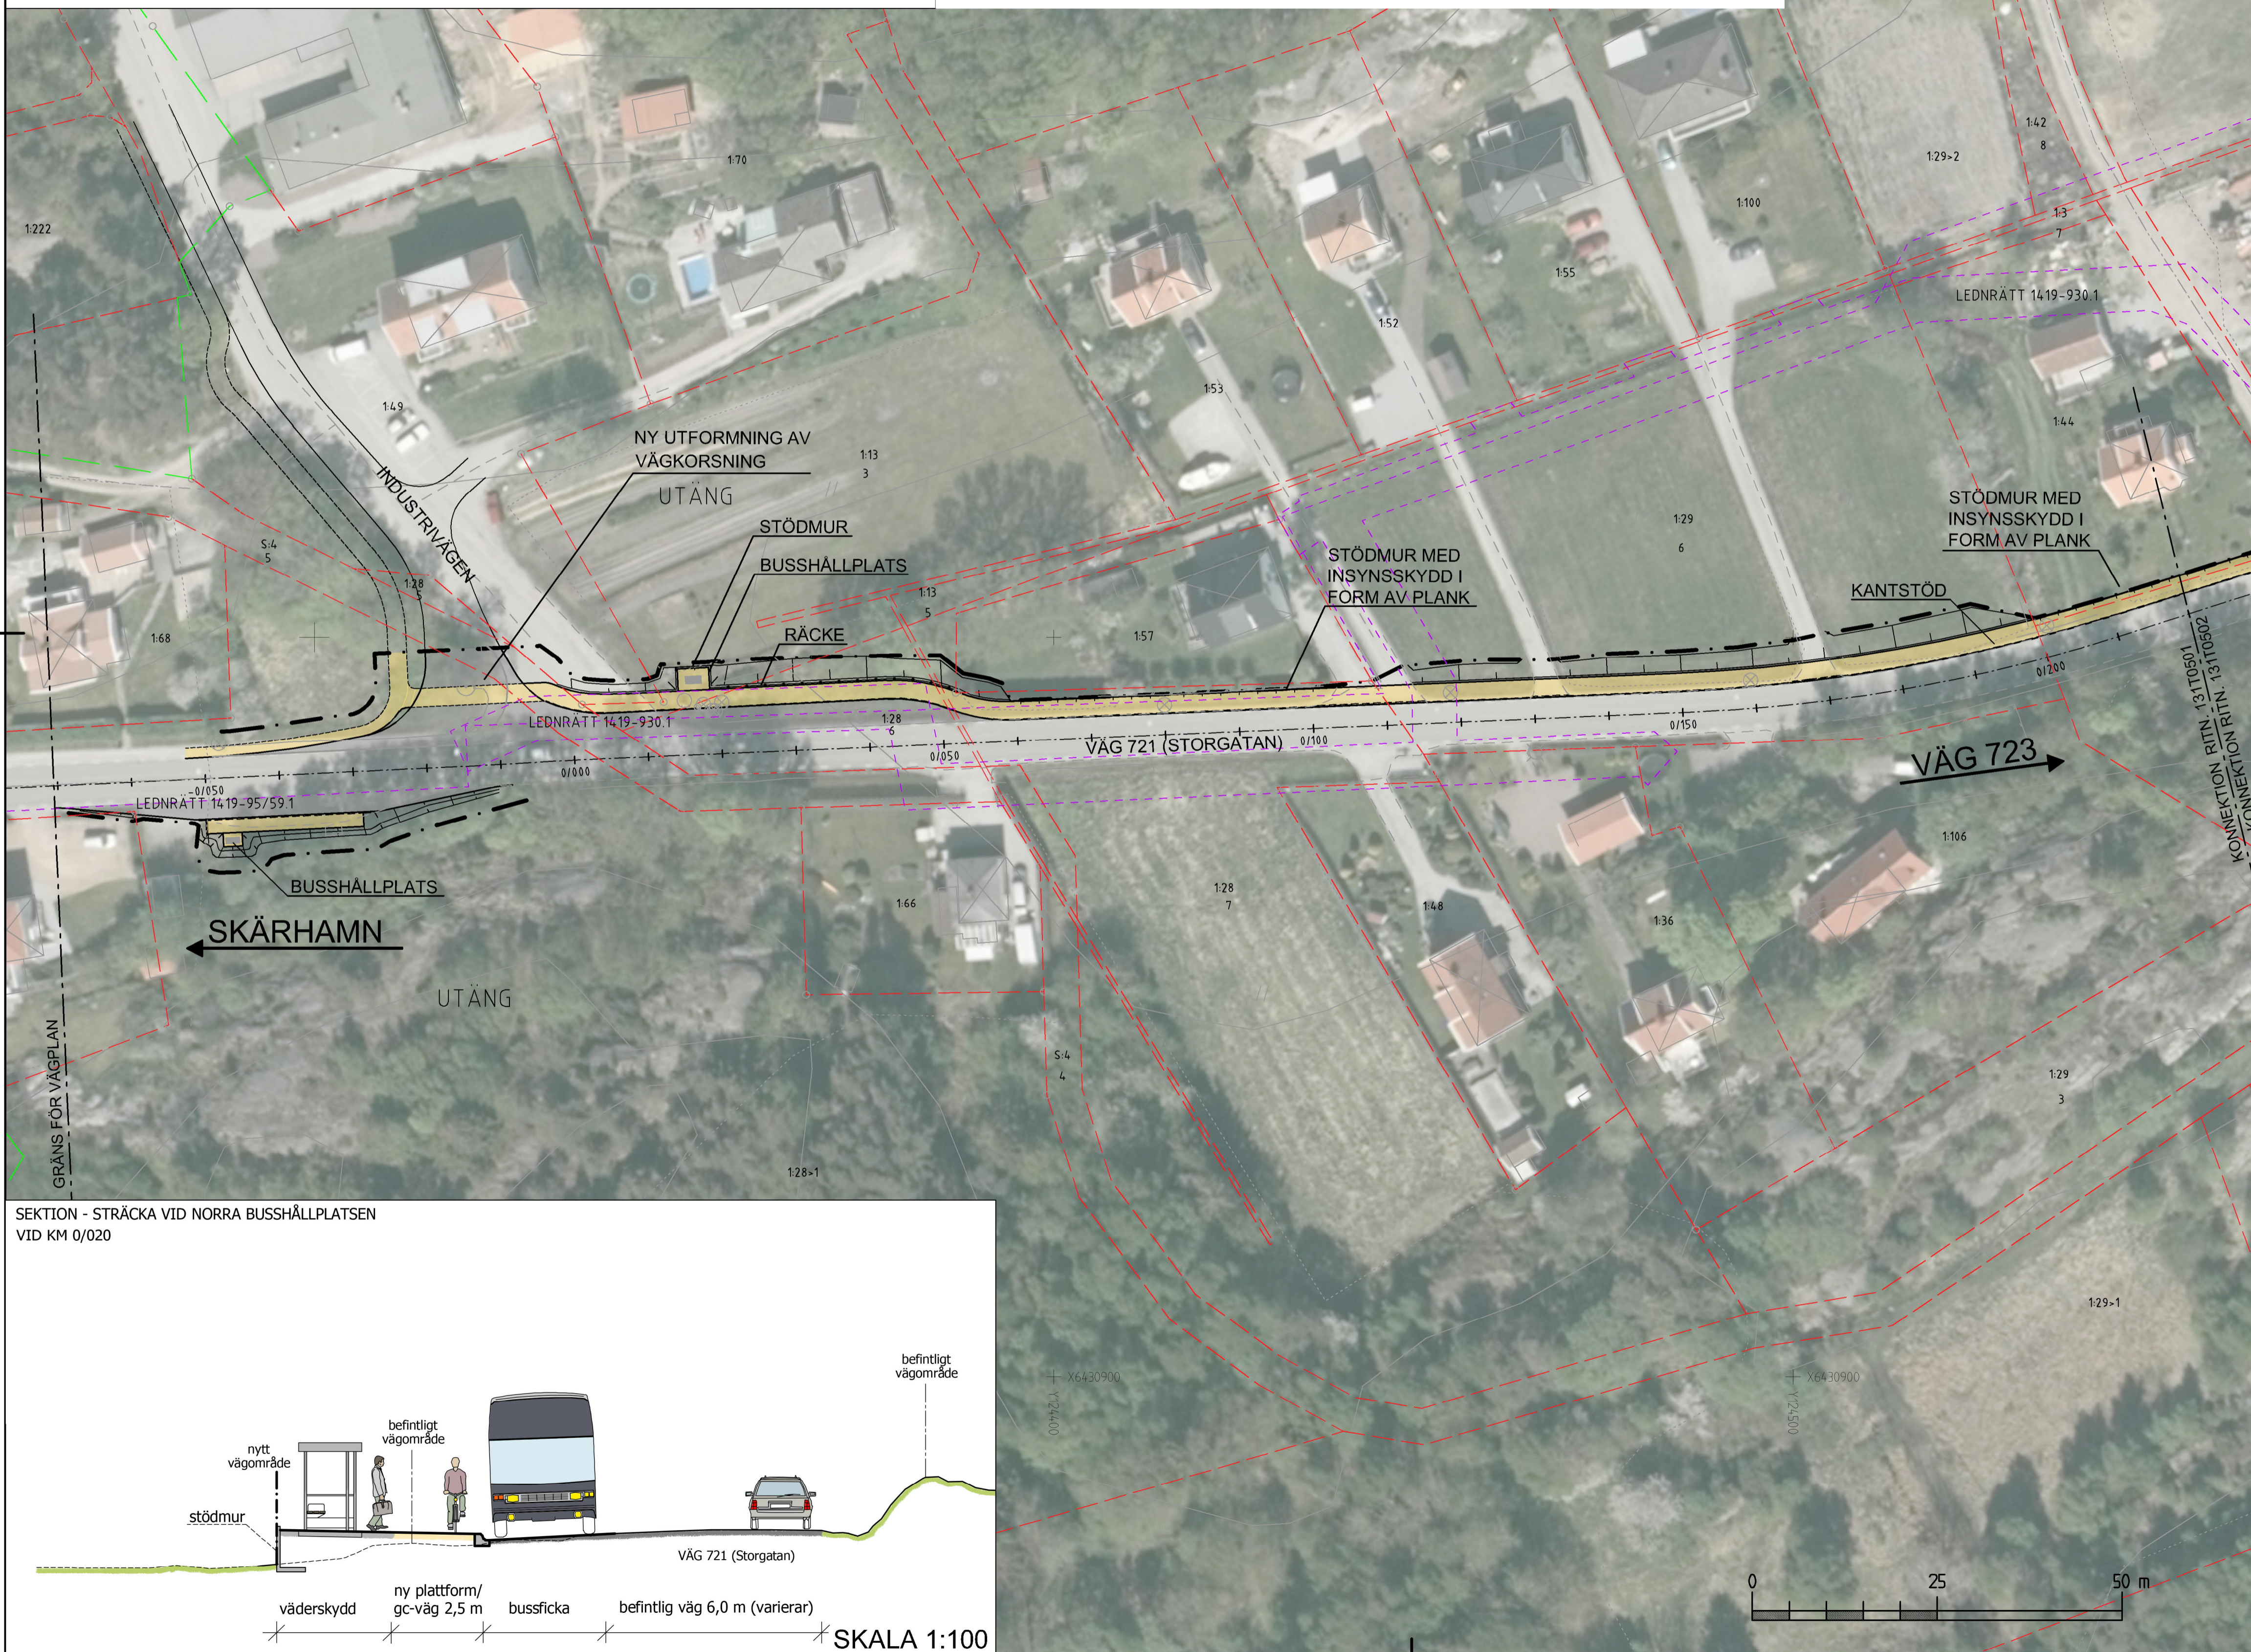

SEKTION - STRÄCKA VID NORRA BUSSHÄLLPLATSEN
VID KM 0/020

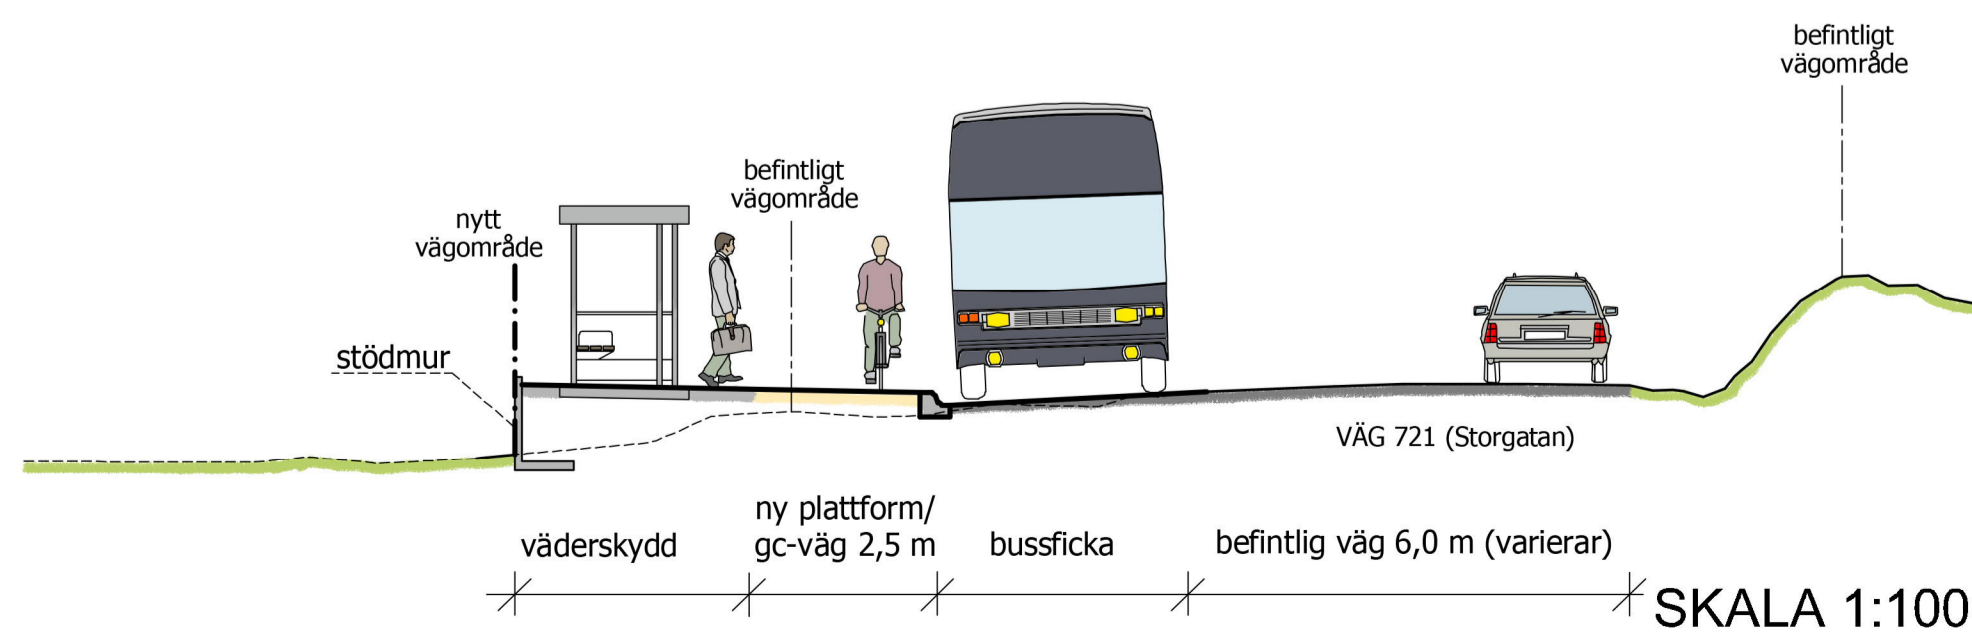

SKALA 1:100

ANVISNINGAR

KOORDINATSYSTEM
SYSTEM I PLAN SWEREF 99 12 00
SYSTEM I HÖJD RH 2000


KARTDEKLARATION

KARTUNDERLAG FRÅN LANTMÄTERETS FASTIGHETSKARTA KOMPLETTERAD OCH JUSTERAD
EFTER INMÄTNING AV WSP UNDER 2018.

TECKENFÖRKLARING


OMRÅDEN/BETECKNINGAR SOM BERÖRS
AV VÄGPLAN (GENOM FASTSTÄLLELSE)

- KONNEKTIONSLINJE
 - GRÄNS FÖR VÄGOMRÅDE
 - TRAKTGRÄNS
 - FASTIGHETSGRÄNS
 - LEDNINGSRÄTT
 - LÄNGDMÄTNING
- ÖVRIGA OMRÅDEN/BETECKNINGAR (BEFINTLIGA)
- TRUMMA
 - TRAKTNAMN/FASTIGHETSBEDECKNING
 - BEFINTLIG BÄCK
- ÖVRIGA OMRÅDEN/BETECKNINGAR (FÖRESLAGNA)
- VÄDERSKYDD VID BUSSHÄLLPLATS
 - RÄCKE
 - STÖDMUR
 - INSYNSSKYDD I FORM AV PLANK
 - NY GÅNG OCH CYKELVÄG
 - BREDDNING AV BEFINTLIG VÄG
 - SLÄNTER
 - NY STRÄCKNING AV BÄCK

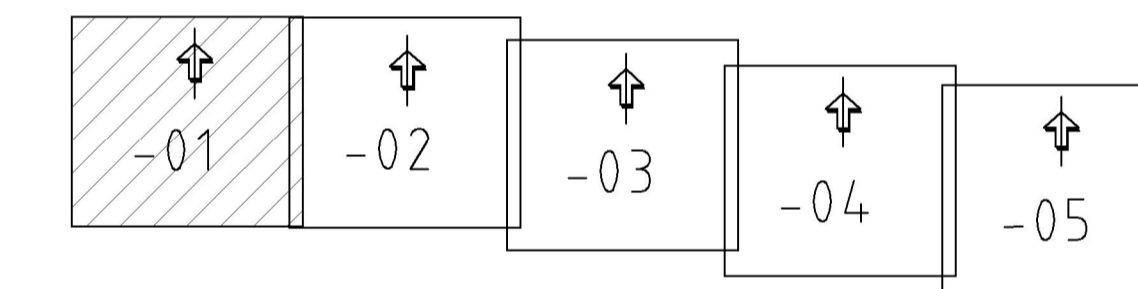


TYP AV PLAN		VÄGPLAN	
GRANSKNINGSSTATUS / SYFTE			
HANDLINGSTYP			
DATUM		LEVERANS / ÄNDRINGS-PM	
2021-02-12			
OBJEKT			
VÄG 721, CPL VÄG 721/723- INDUSTRIVÄGEN, UTÅNG			
DELOMRÅDE / BANDEL			
1 VP			
ANLÄGGNINGSDI			
31 GÅNG- OCH CYKELVÄG			
OBJEKTNUMMER / KM		KONSTRUKTIONNUMMER	
157029			
BESTÄLLARE		LEVERANTÖR	
TRAFIKVERKET		wsp	
SKAPAD AV		UPPDRAGSNUMMER	
L RANTALA		10265397	
GODKÄND AV		ÄNDRING	
CATHARINA GRANMAN		5461	
RITNINGSTYP			
ILLUSTRATIONSKARTA			
TEKNIKOMRÅDE / INNEHÅLL			
VÄGUTFORMNING OCH TRAFIK			
BESKRIVNING			
KM -0/070-0/220			
SKALA		FÖRVALTNINGSNUMMER	
1:500		A1	
RITNINGSNUMMER		BLAD	
131T0501		NÄSTA BLAD	
		BET	

TYPSEKTION 2 - STRÄCKOR MED SEPARERING AV SKILJEREMSA (DIKE)
MELLAN KM 0/250 - 0/410

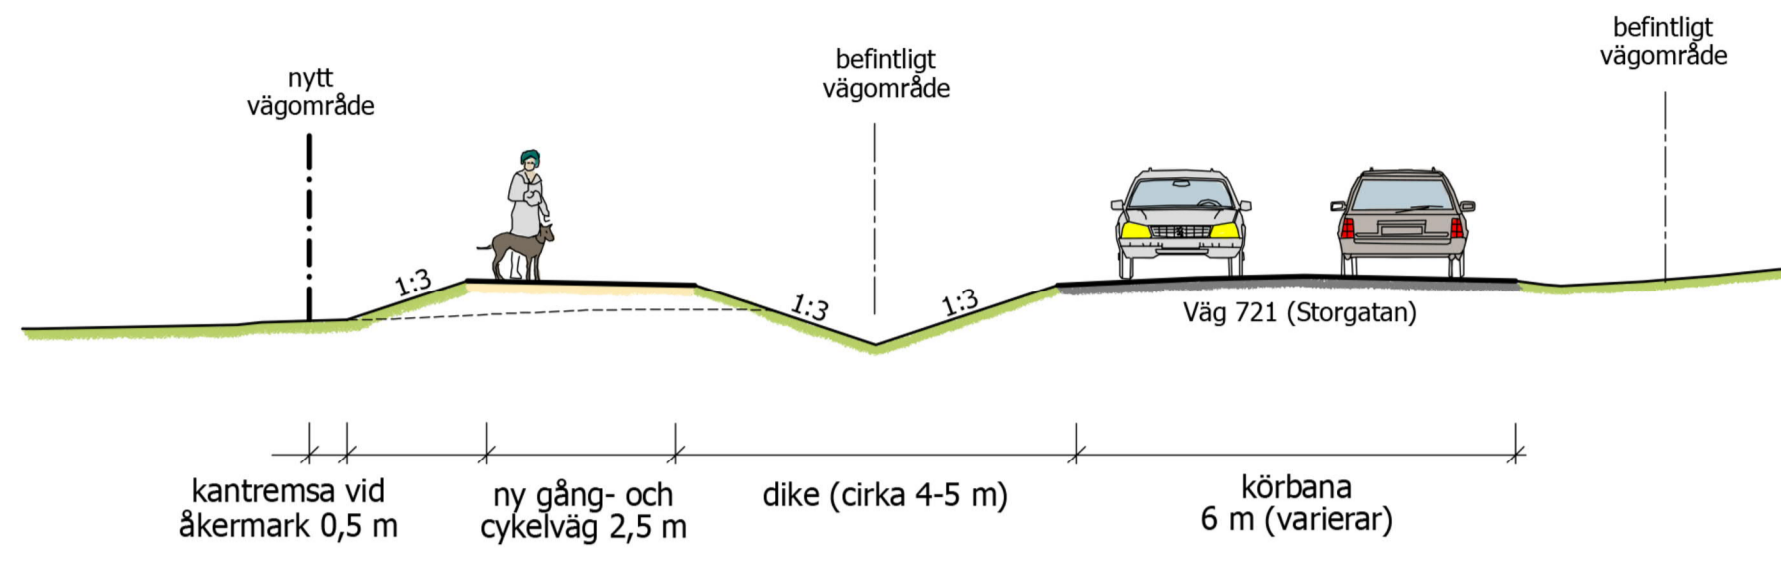

SKALA 1:100

TYPSEKTION 3A - STRÄCKOR MED SEPARERING AV GCM-STÖD
VID KM 0/430- 0/770

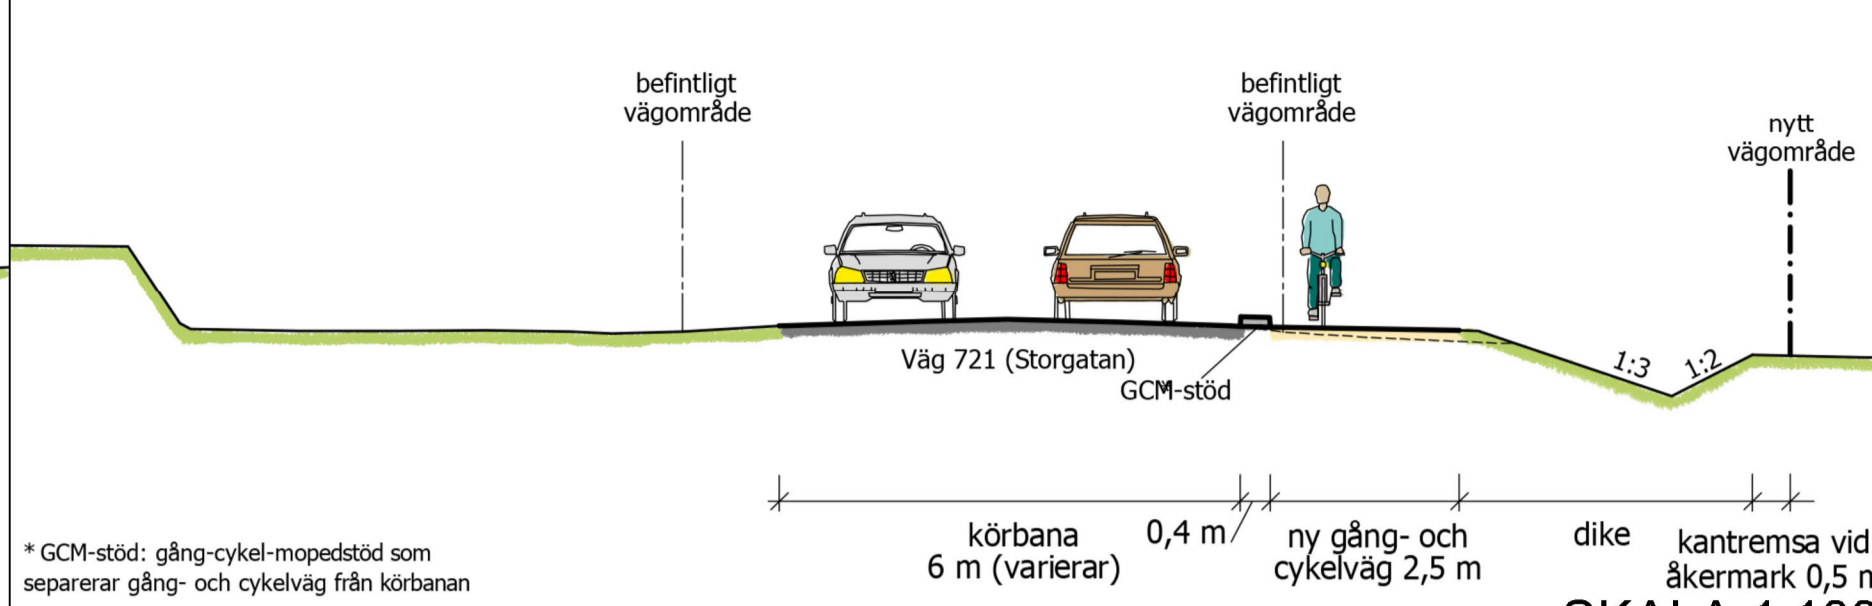

SKALA 1:100

* GCM-stöd: gång-cykel-mopedstöd som separerar gång- och cykelväg från körbanan

ANVISNINGAR

KOORDINATSYSTEM
SYSTEM I PLAN SWREF 99 12 00
SYSTEM I HÖJD RH 2000



KARTDEKLARATION

KARTUNDERLAG FRÅN LANTMÄTERETS FASTIGHETSKARTA KOMPLETTERAD OCH JUSTERAD EFTER INMÄTNING AV WSP UNDER 2018.

TECKENFÖRKLARING


OMRÅDEN/BETECKNINGAR SOM BERÖRS AV VÄGPLAN (GENOM FASTSTÄLLELSE)

- KONNEKTIONS LINJE
- - - GRÄNS FÖR VÄGOMRÅDE
- TRAKTGRÄNS
- FASTIGHETSGRÄNS
- LEDNINGSRÄTT
- LÄNGDMÄTNING
- 0/100
- ÖVRIGA OMRÅDEN/BETECKNINGAR (BEFINTLIGA)
- TRUMMA
- ALTOPP 1:47
- TRAKTNAMN/FASTIGHETS BETECKNING
- BEFINTLIG BÄCK
- ÖVRIGA OMRÅDEN/BETECKNINGAR (FÖRESLAGNA)
- VÄDERSKYDD VID BUSSHÅLLPLATS
- RÄCKE
- STÖDMUR
- INSYNSKYDD I FORM AV PLANK
- NY GÅNG OCH CYKELVÄG
- BREDDNING AV BEFINTLIG VÄG
- SLÄNTER
- NY STRÄCKNING AV BÄCK

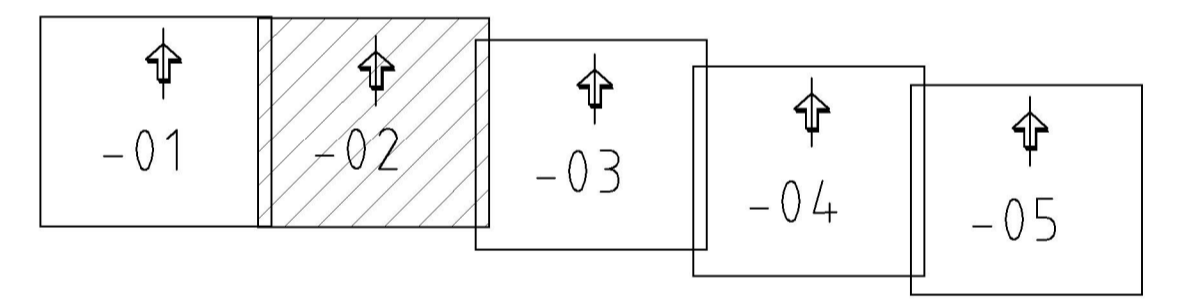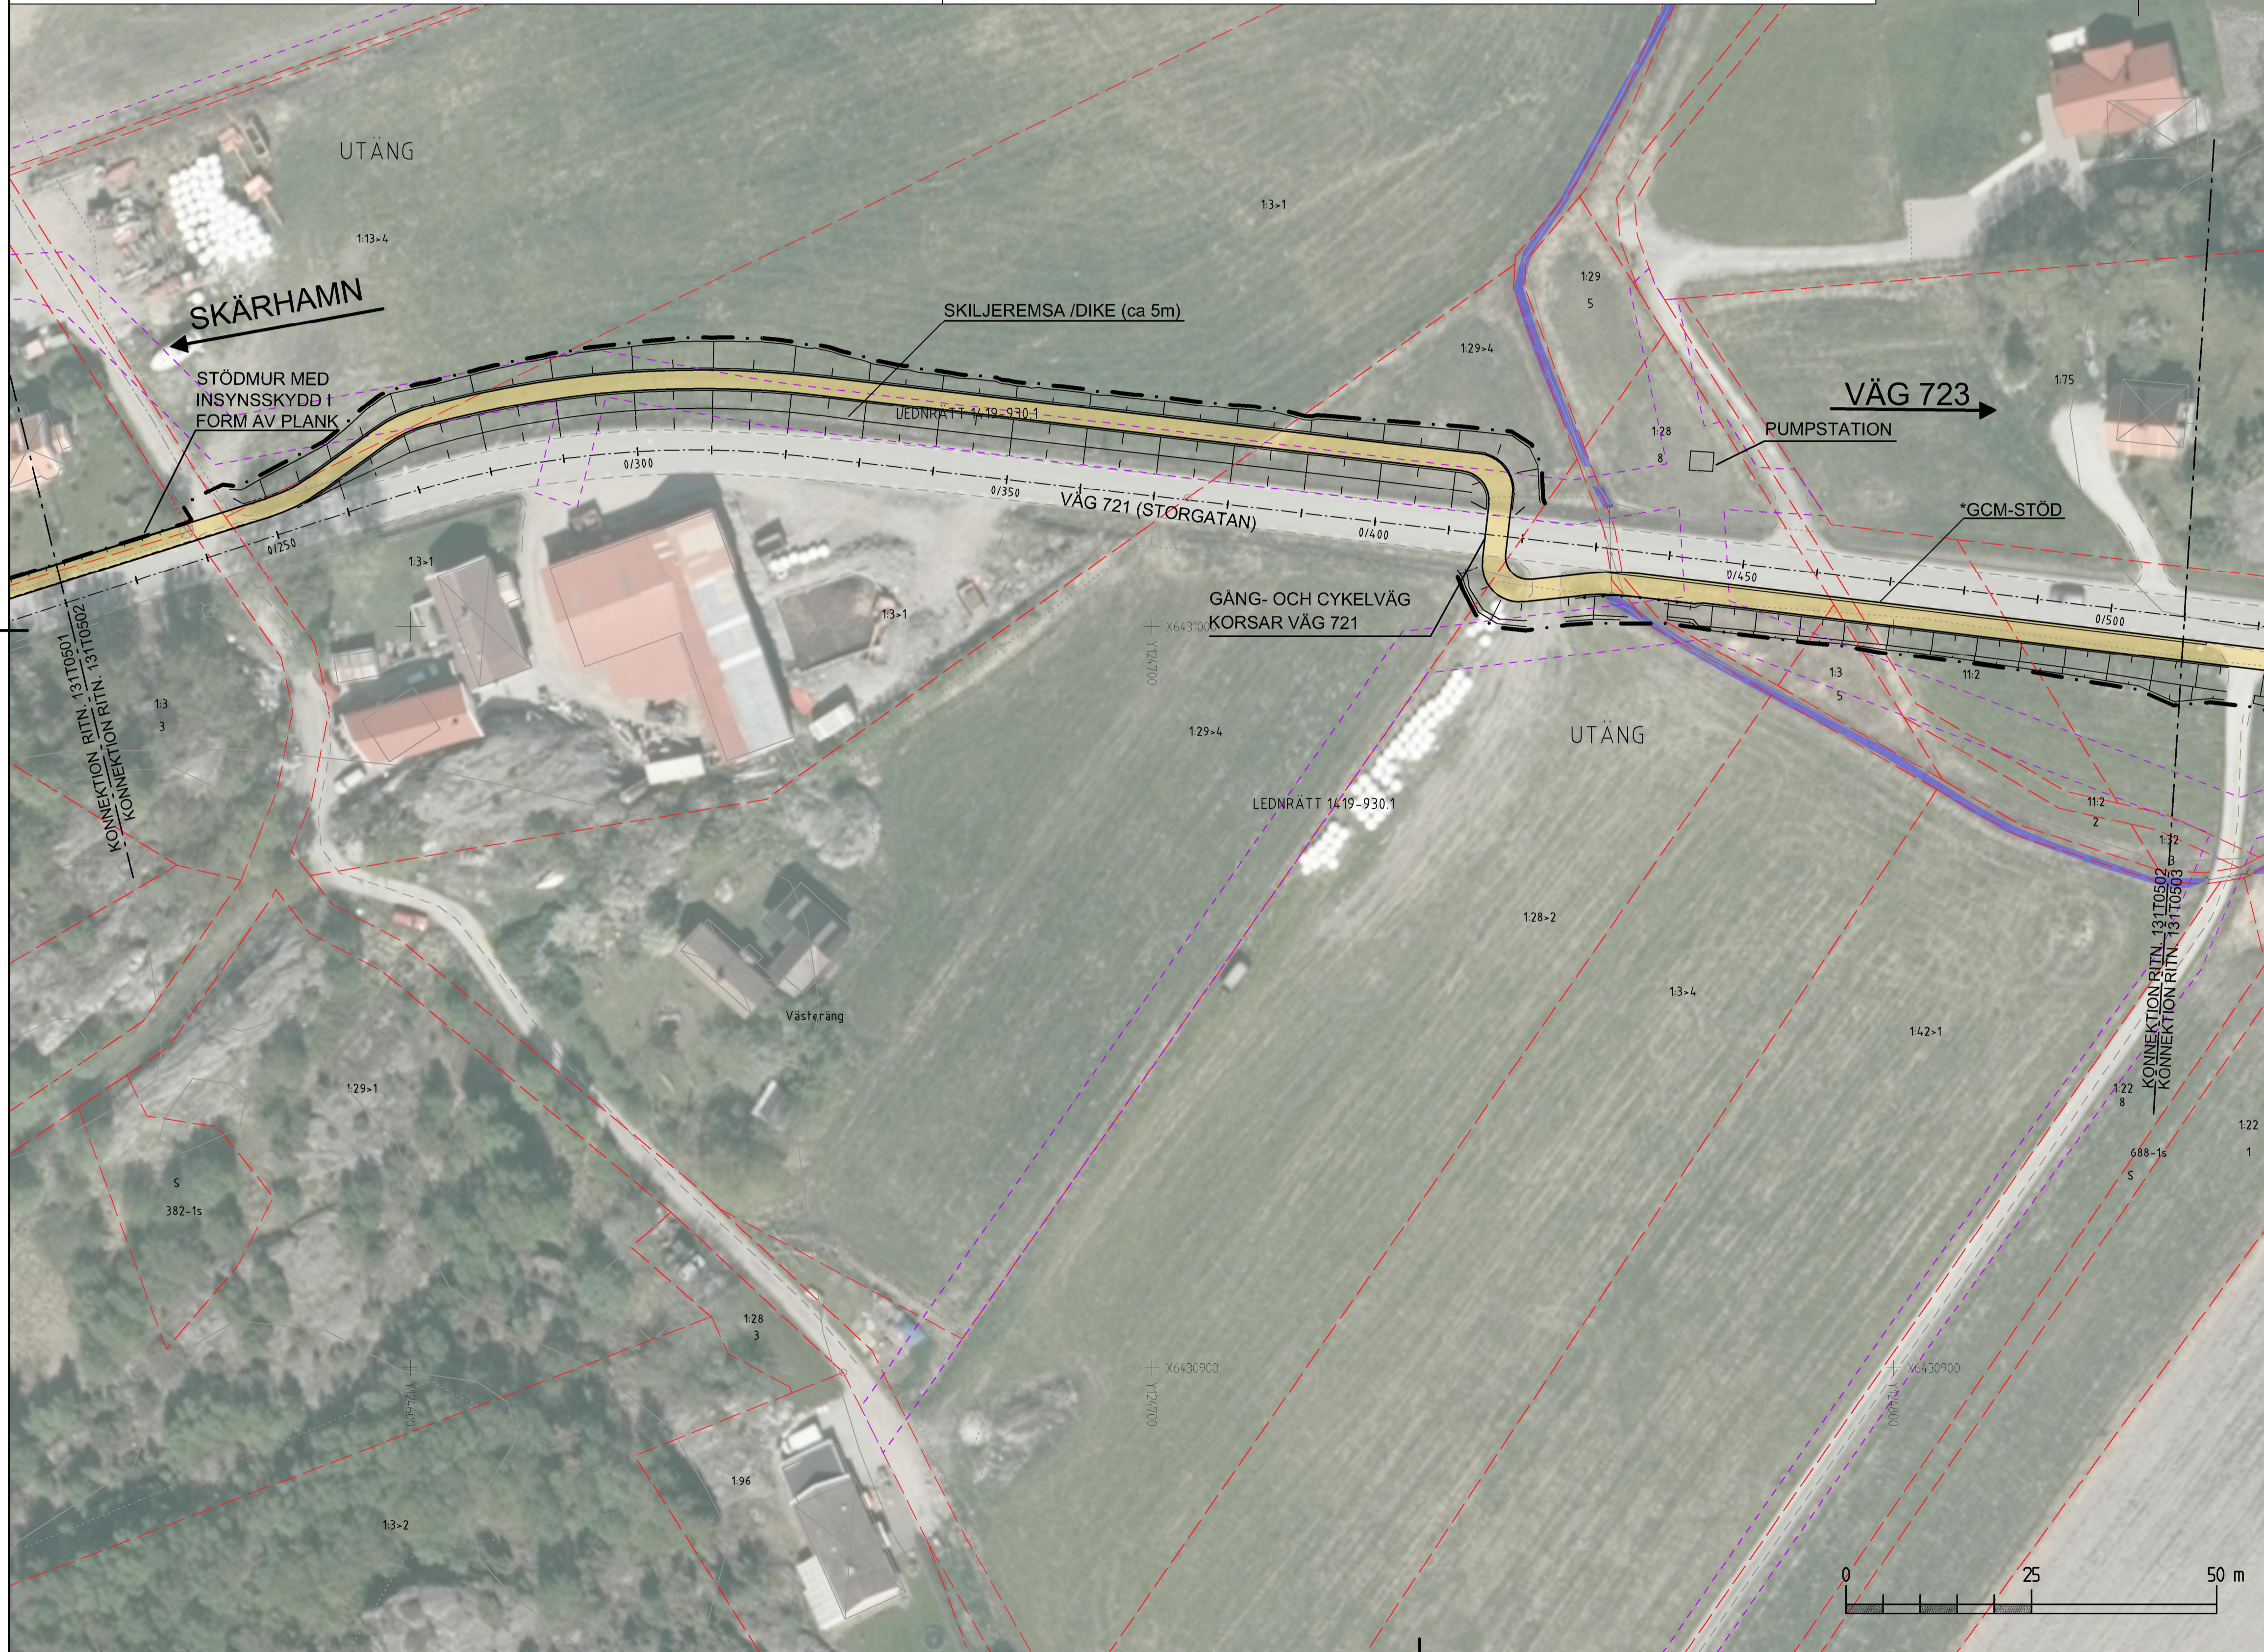


TYP AV PLAN		VÄGPLAN	
GRANSKNINGSSTATUS / SYFTE			
HANDLINGSTYP			
DATUM	2021-02-12	LEVERANS / ÄNDRINGS-PM	
OBJEKT			
VÄG 721, CPL VÄG 721/723-INDUSTRIVÄGEN, UTÅNG			
DELOMRÅDE / BANDEL			
1 VP			
ANLÄGGNINGSDEL			
31 GÅNG- OCH CYKELVÄG			
OBJEKTNUMMER / KM	157029	KONSTRUKTIONSNUMMER	
BESTÄLLARE		LEVERANTÖR	
TRAFIKVERKET		wsp	
SKAPAD AV		UPPDRAGSNUMMER	
L RANTALA		10265397	
GODKÄND AV		ÄVDELNING	
CATHARINA GRANMAN		5461	
RITNINGSTYP			
ILLUSTRATIONSKARTA			
TEKNIKOMRÅDE / INNEHÅLL			
VÄGUTFORMNING OCH TRAFIK			
BESKRIVNING			
KM 0/220-0/510			
SKALA	1:500	FORMAT	A1
RITNINGSNUMMER	131T0502	FÖRVALTNINGSNUMMER	
BLAD		NÄSTA BLAD	BET

SEKTION FÖRBI KANTBUSSHÅLLPLATS
MELLAN KM 0/665 - 0/690

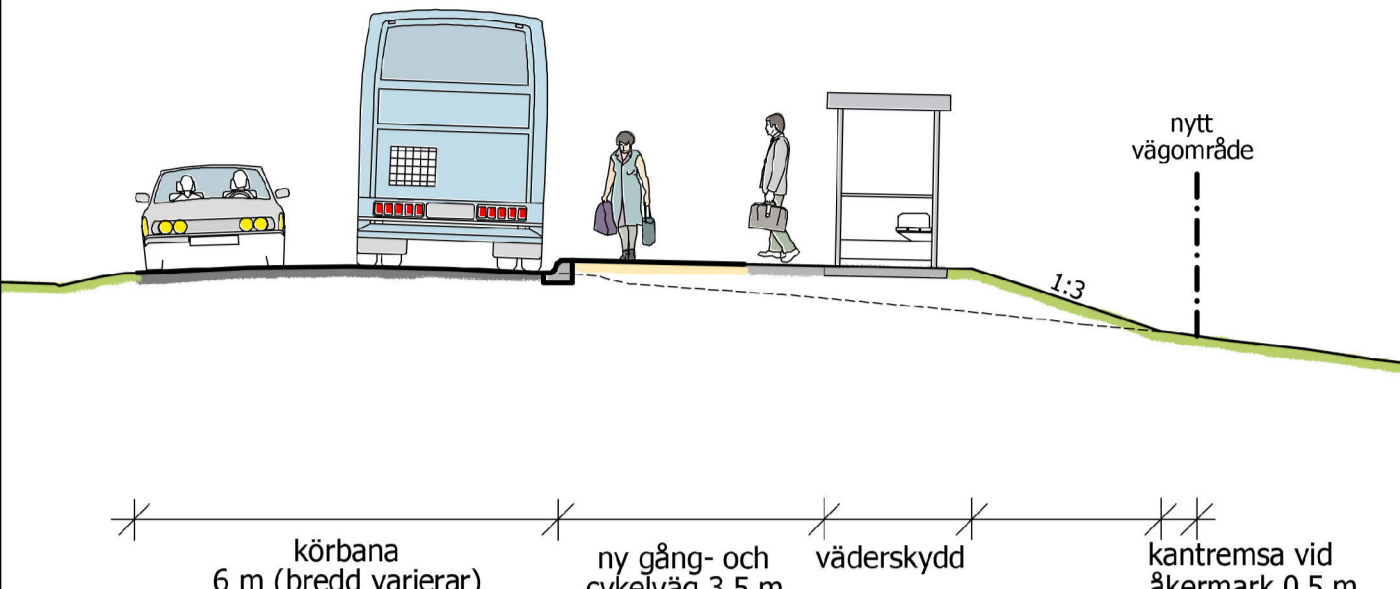

SKALA 1:100

TYPSEKTION 3A - STRÄCKOR MED SEPARERING AV GCM-STÖD
VID KM 0/430- 0/770

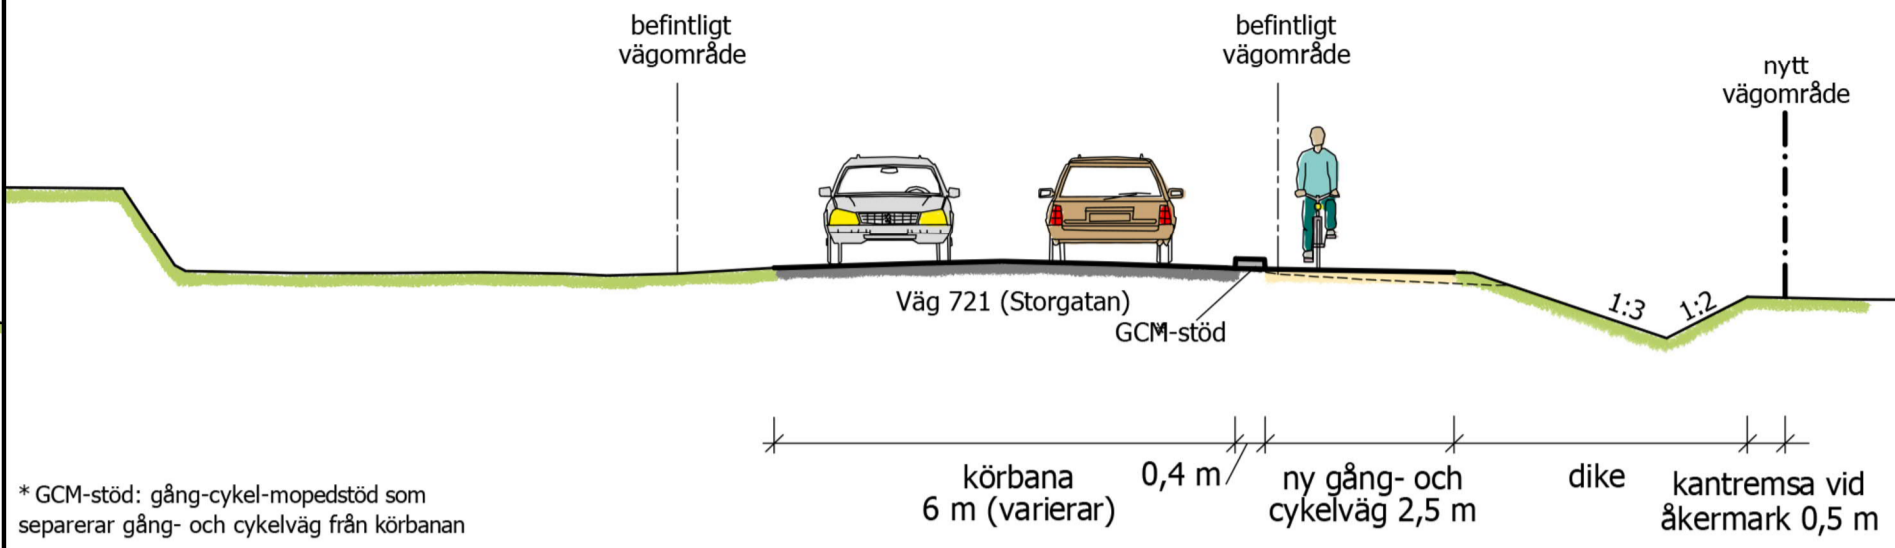

SKALA 1:100

* GCM-stöd: gång-cykel-mopedstöd som separerar gång- och cykelväg från körbanan

ANVISNINGAR

KOORDINATSYSTEM
SYSTEM I PLAN SWEREF 99 12 00
SYSTEM I HÖJD RH 2000




KARTDEKLARATION

KARTUNDERLAG FRÅN LANTMÄTERETS FASTIGHETSKARTA KOMPLETTERAD OCH JUSTERAD
EFTER INMÄTNING AV WSP UNDER 2018.

TECKENFÖRKLARING

OMRÅDEN/BETECKNINGAR SOM BEHÖRS
AV VÄGPLAN (GENOM FASTSTÄLLELSE)

- KONNEKTIONSLINJE
 - GRÄNS FÖR VÄGOMRÅDE
 - TRAKTGRÄNS
 - FASTIGHETSGRÄNS
 - LEDNINGSRÄTT
 - LÄNGDMÄTNING
- 0/100
- ÖVRIGA OMRÅDEN/BETECKNINGAR (BEFINTLIGA)
- TRUMMA
 - TRAKTNAMN/FASTIGHETSBEDECKNING
 - BEFINTLIG BÄCK
- ÖVRIGA OMRÅDEN/BETECKNINGAR (FÖRESLAGNA)
- VÄDERSKYDD VID BUSSHÅLLPLATS
 - RÄCKE
 - STÖDMUR
 - INSYNSSKYDD I FORM AV PLANK
 - NY GÅNG OCH CYKELVÄG
 - BREDDNING AV BEFINTLIG VÄG
 - SLÄNTER
 - NY STRÄCKNING AV BÄCK

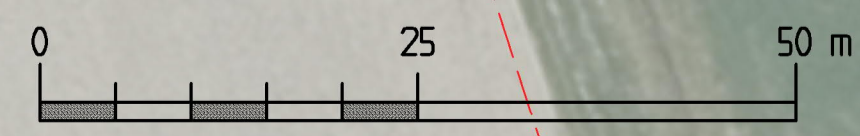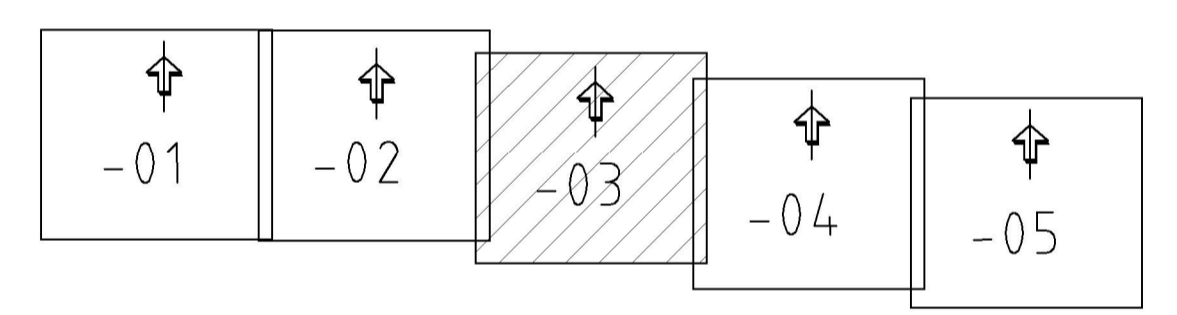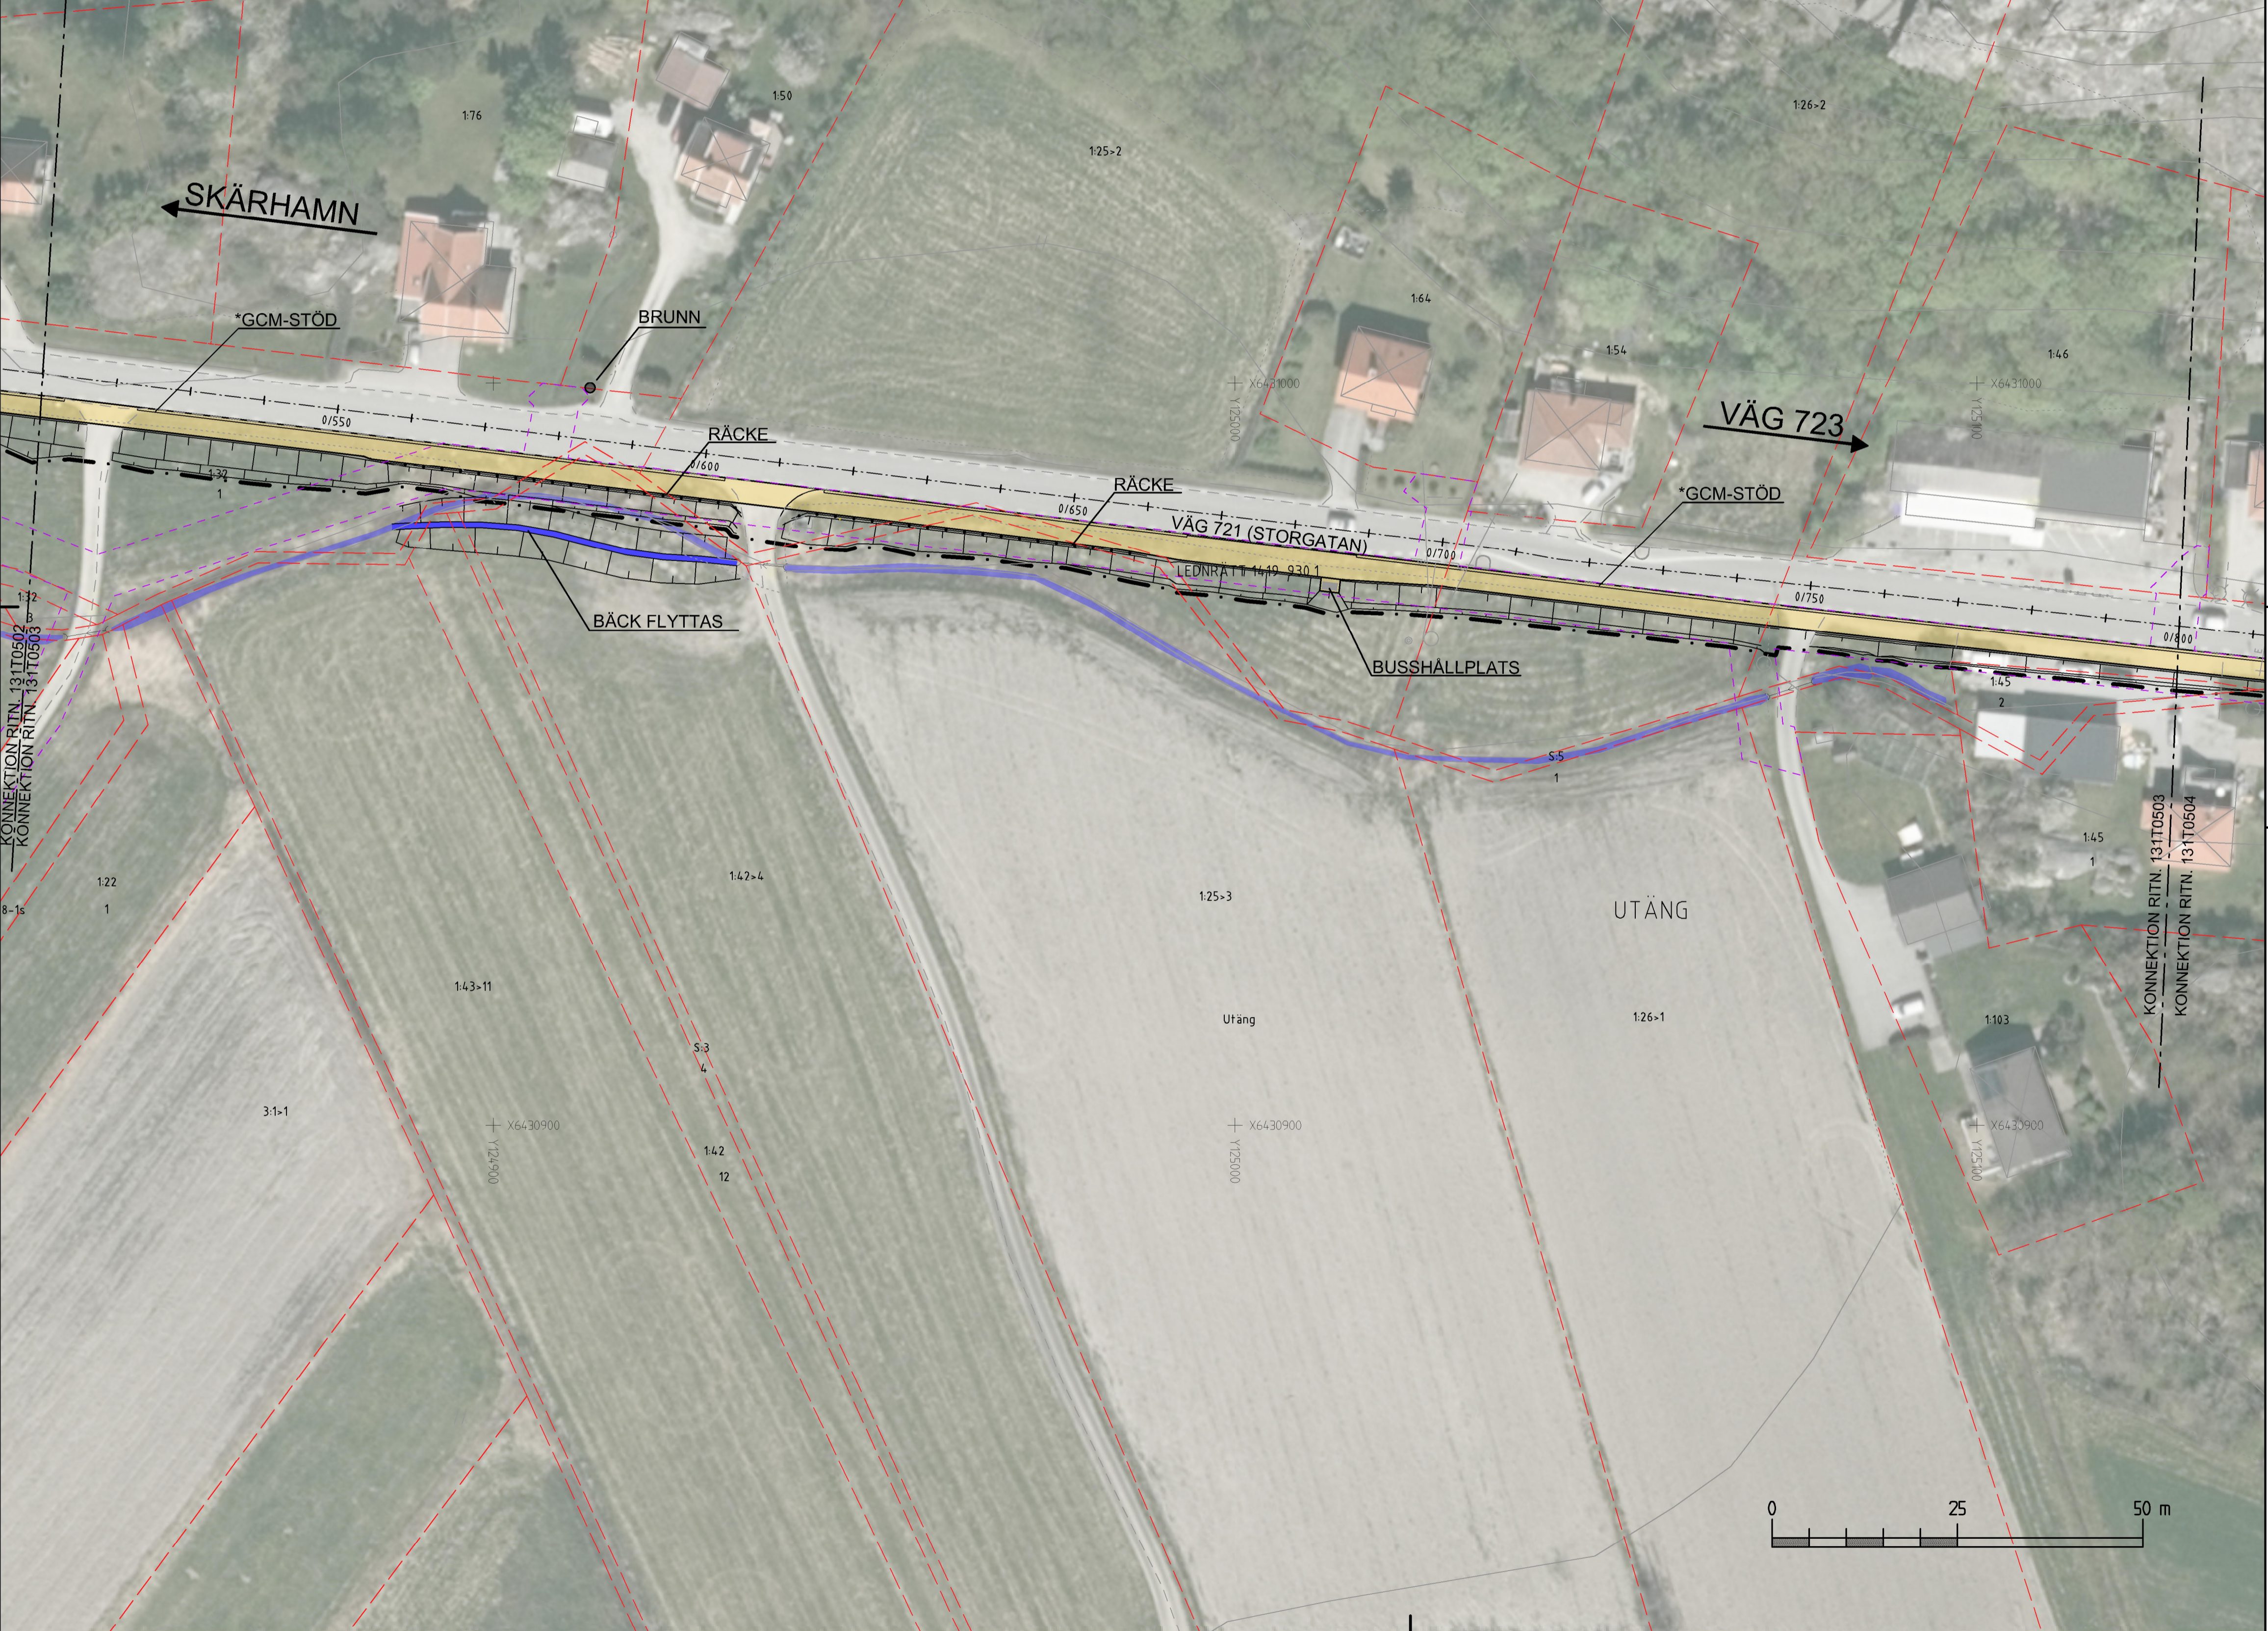

TYP AV PLAN		VÄGPLAN	
GRANSKNINGSSTATUS / SYFTE			
HANDLINGSTYP			
DATUM	LEVERANS / ÄNDRINGS-PM		
2021-02-12			
OBJEKT			
VÄG 721, CPL VÄG 721/723-INDUSTRIVÄGEN, UTÅNG			
DELOMRÅDE / BANDEL			
1 VP			
ANLÄGGNINGSDEL			
31 GÅNG- OCH CYKELVÄG			
OBJEKTNUMMER / KM	KONSTRUKTIONSNUMMER		
157029			
BESTÄLLARE	LEVERANTÖR		
TRAFIKVERKET	wsp		
SKAPAD AV	UPPDRAGSNUMMER		
L RANTALA	10265397		
GODKÄND AV	ÄNDRINGSNUMMER		
CATHARINA GRANMAN	5461		
RITNINGSTYP			
ILLUSTRATIONSKARTA			
TEKNIKOMRÅDE / INNEHÅLL			
VÄGUTFORMNING OCH TRAFIK			
BESKRIVNING			
KM 0/510-0/800			
SKALA	FORMAT	FÖRVALTNINGSNUMMER	
1:500	A1		
RITNINGSNUMMER	BLAD	NÄSTA BLAD	BET
131T0503			

