

TECKENFÖRKLARING

- MARKANSPRÅK**
 GRÄNS FÖR VÄGOMRÅDE
 AVGRÄNSNING MELLAN OLIKA TYPER AV MARKANSPRÅK
V NYTT VÄGOMRÅDE MED VÄGRÄTT
V_i NYTT VÄGOMRÅDE MED INSKRÄNKT VÄGRÄTT, VID TRUMMOR
T TILFÄLLIG NYTT JANDERÄTT - FRÅN BYGGSTART TILL SLUTBESKTNING
 T1 - FÖR BYGGANDE AV BERGSCHAKT
 T2 - FÖR GEOTEKNISKA ÅTGÄRDER
 T3 - FÖR UPPLAG, ETABLERING OCH TILFÄLLIGA VÄGAR
 T4 - FÖR OMLÄGGNING OCH ANPASSNING AV BEFINTLIGA LEDNINGAR



VERKSAMHETER/ÅTGÄRDER SOM ANDANTAS FRÅN FÖRBUD ENLIGT MILJÖBALKEN
 N1 - FÖRBUDEN I 7:15 MB GÄLLER INTE BYGGANDE AV ALLMÄN VÄG
 N2 - UNDANTAG FRÅN 12:6 SAMRÅD SKA GÄLLA INOM PLANOMRÅDET

SKYDDSÅTGÄRDER OCH FÖRSIKTIGHETSMÅTT
 M - MARKERING ELLER AVGRÄNSNING AV SKYDDSÅTGÄRDER/FÖRSIKTIGHETSMÅTT
 SK1 - BULLERSKYDD GENOM FASADÅTGÄRD


SÄRSKILDA BESLUT SOM TAS I SAMBAND MED FASTSTÄLLELSE
 X - INDRAGNING AV VÄG FRÅN ALLMÄNT UNDERHÅLL

- ÖVRIGA BETECKNINGAR PÅ PLANKARTAN
 TRAKTGRÄNS
 FASTIGHETSGRÄNS
 2113 FASTIGHETSBECKENING
 NY VÄG, VÄGBANEKANTER MED LÄNGDMÄTNING OCH HÖJDSÄTTNING
 0/100

FASTIGHETSKARTA ERHÅLLEN FRÅN LANTMÄTERET 2018-09-19
 PRIMÄRKARTA ERHÅLLEN FRÅN KOMMUNEN 2014-09-02

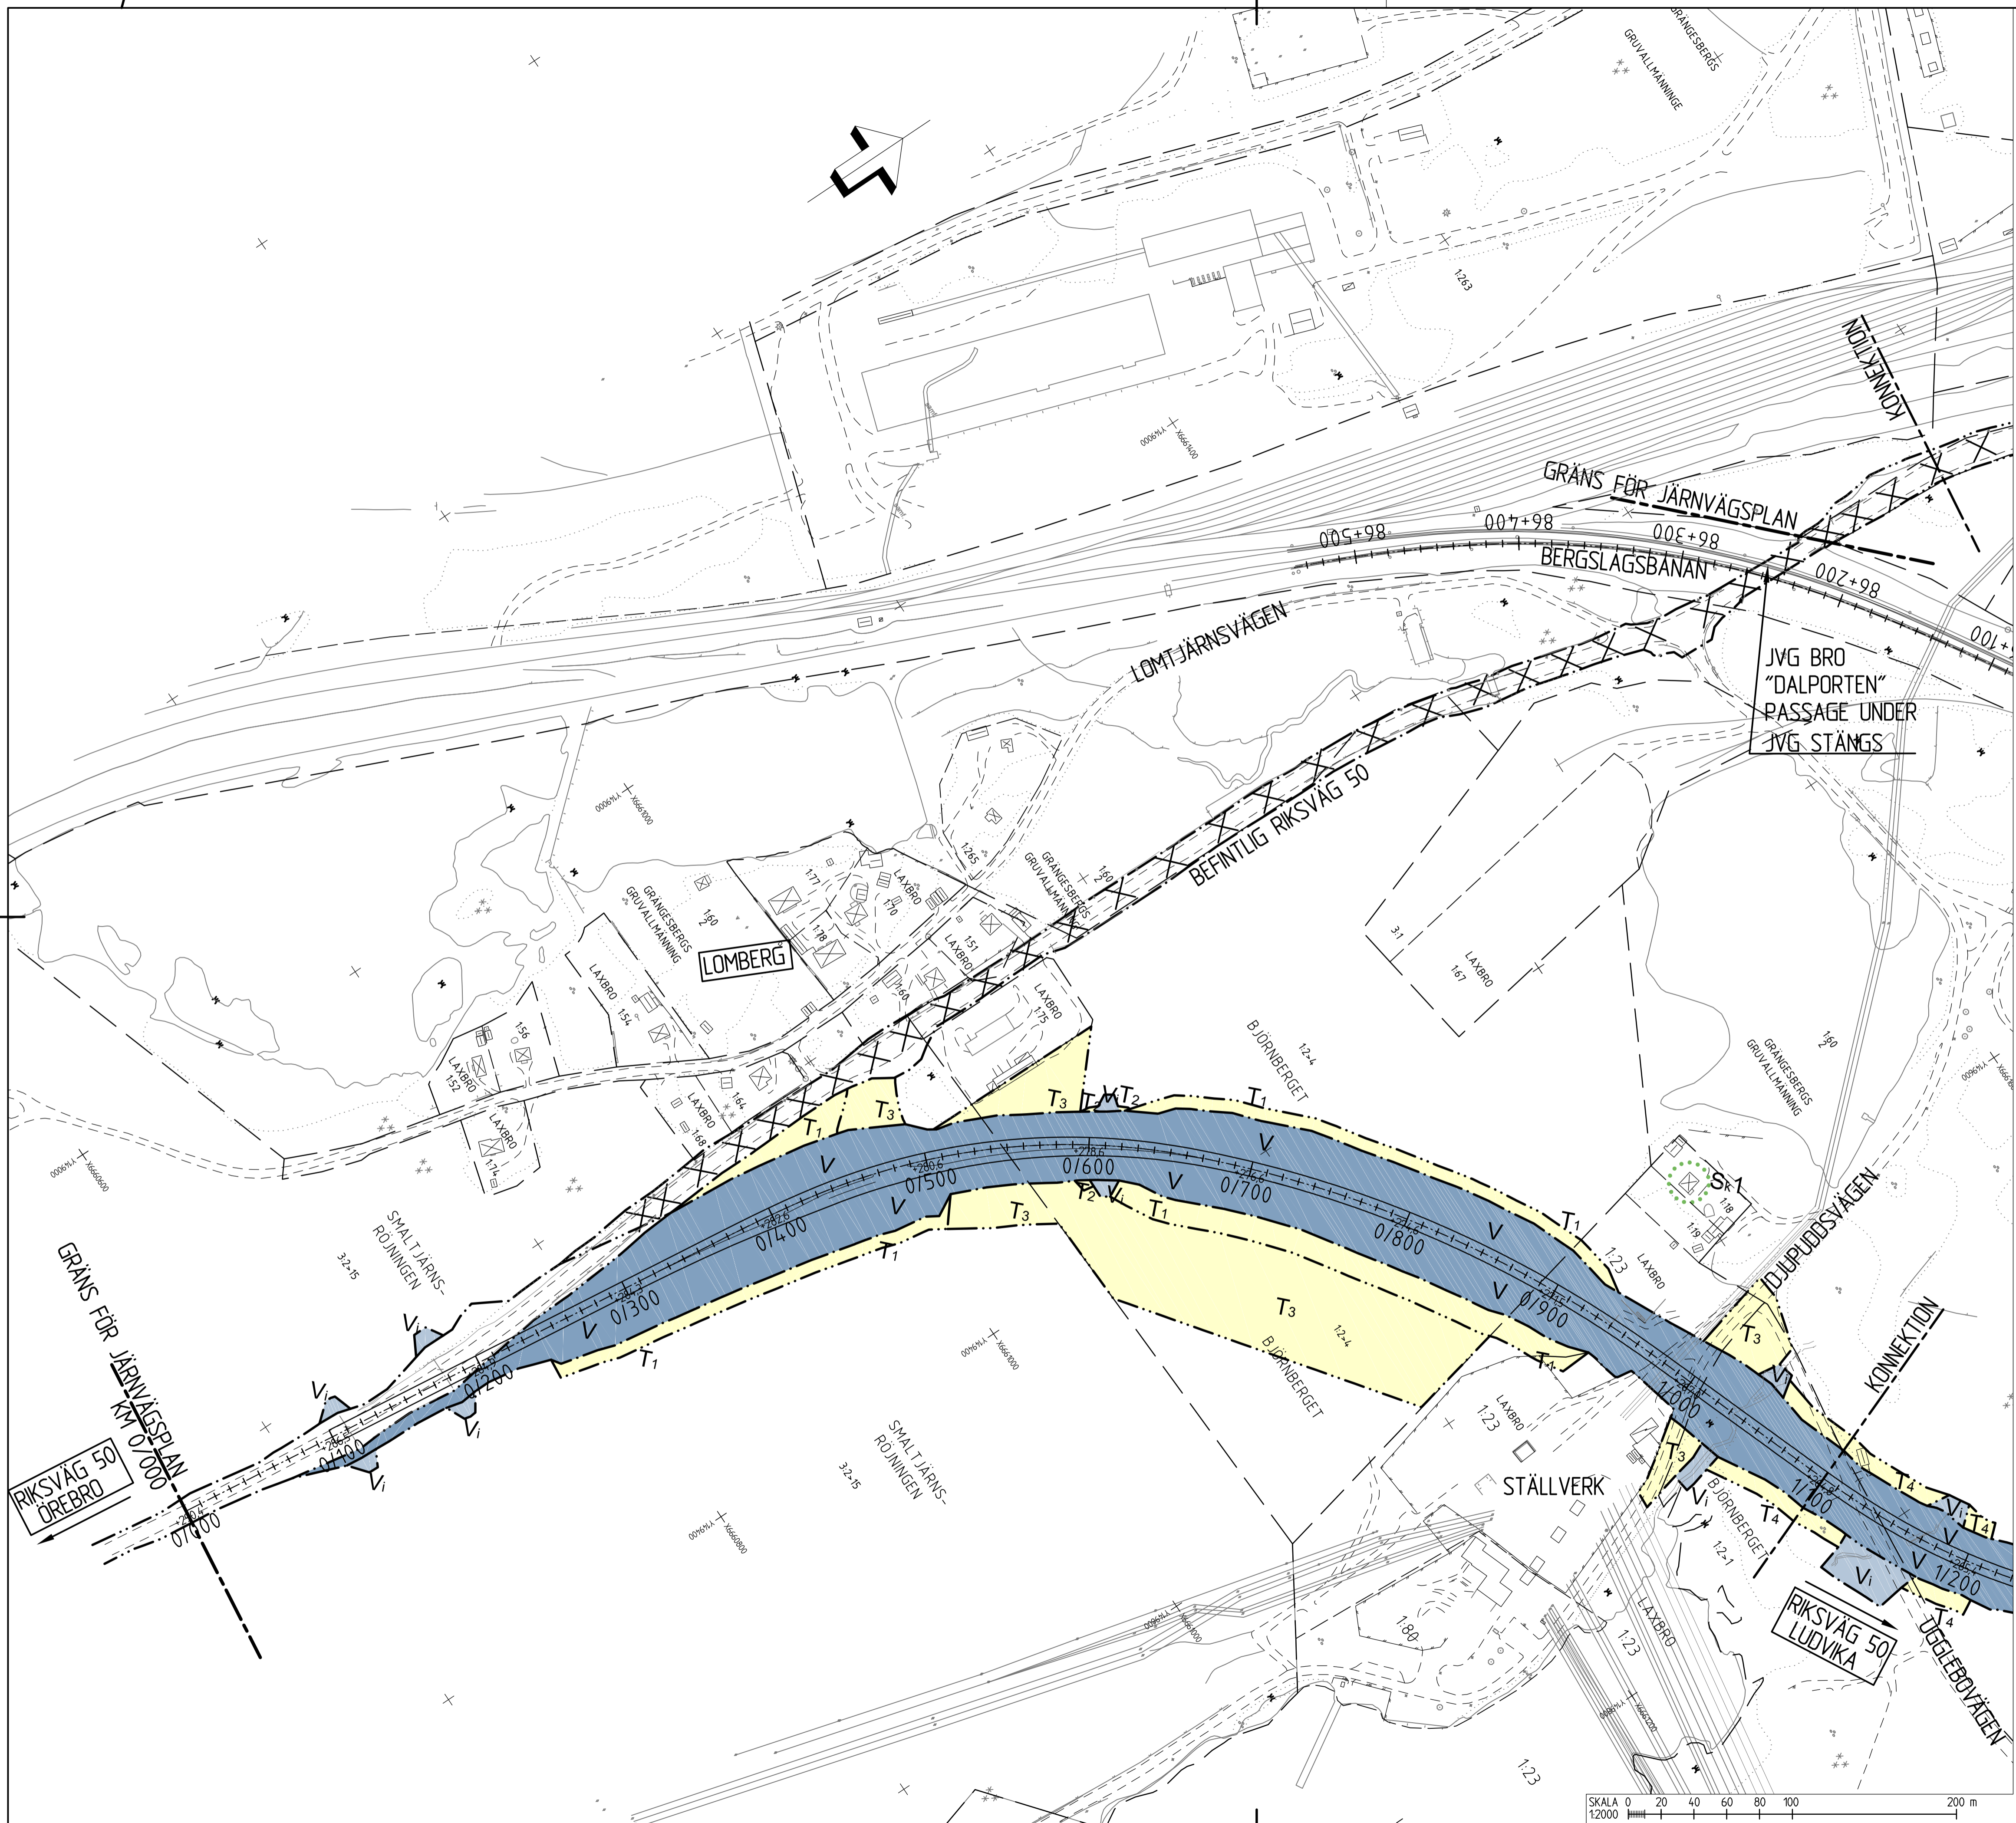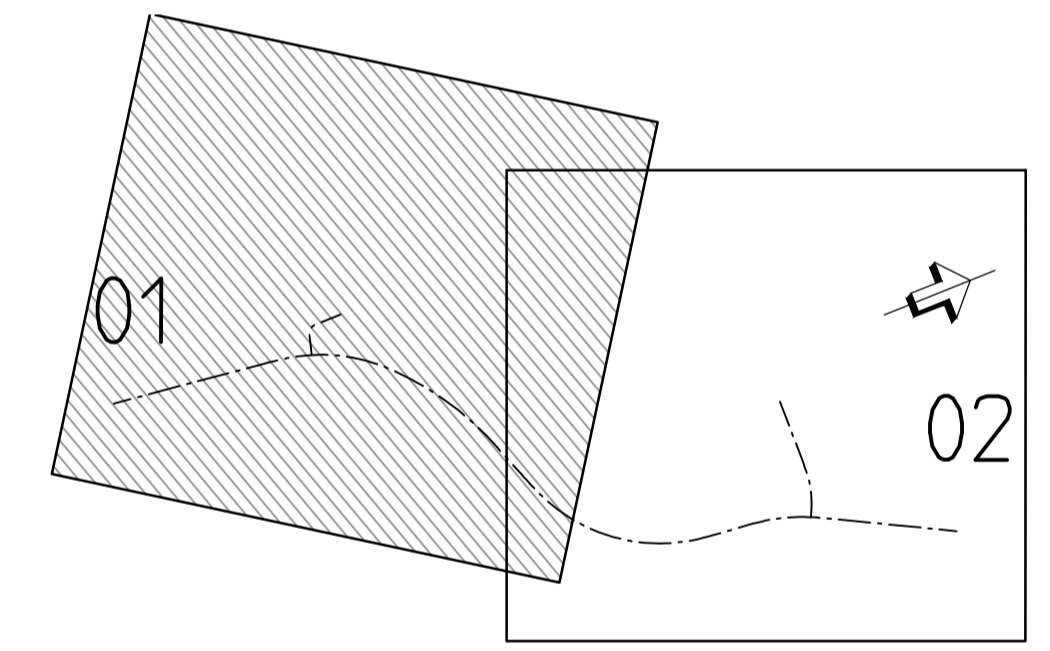

A	SE PM2 ÄNDRINGAR	LB	2018-10-15
TYP AV PLAN JÄRNVÄGSPLAN			
GRÄNSKINGSSTATUS / SYFTE FÖR FASTSTÄLLELSE			
HANDLINGSTYP FASTSTÄLLELSEHANDLING			
DATUM 2016-02-01		LEVERANS / ÄNDRINGS-PM	
OBJEKT JÄRNVÄGSBROAR ÖVER RV50 I GRÄNGESBERG			
DELOMRÅDE / BANDEL DALARNAS LÄN			
ANLÄGGNINGSDDEL LUDVIKA KOMMUN			
OBJEKTNUMMER / KM 134168		KONSTRUKTIONNUMMER	
BESTÄLLARE TRAFIKVERKET		LEVERANTÖR SWECO	
SKAPAD AV T ROSENDAHL		UPPRAGSNUMMER 2412607	
GODKÄND AV P. LUND		AVDELNING CIVIL	
RITNINGSTYP PLANKARTA			
TEKNIKOMRÅDE / INNEHÅLL VÄGUTFORMNING OCH TRAFIK			
BESKRIVNING KM 0/000 - 1/100			
SKALA 1:2000	FORMAT A1	FÖRVALTNINGSNUMMER	
RITNINGNUMMER 1 00 T 02 01	BLAD	NÄSTA BLAD	BETT A

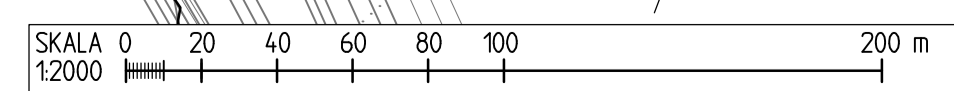

2016-11-10 10:59
 2016-11-10 10:01
 2016-11-10 09:59
 2016-11-10 09:58
 2016-11-10 09:57
 2016-11-10 09:56
 2016-11-10 09:55
 2016-11-10 09:54
 2016-11-10 09:53
 2016-11-10 09:52
 2016-11-10 09:51
 2016-11-10 09:50
 2016-11-10 09:49
 2016-11-10 09:48
 2016-11-10 09:47
 2016-11-10 09:46
 2016-11-10 09:45
 2016-11-10 09:44
 2016-11-10 09:43
 2016-11-10 09:42
 2016-11-10 09:41
 2016-11-10 09:40
 2016-11-10 09:39
 2016-11-10 09:38
 2016-11-10 09:37
 2016-11-10 09:36
 2016-11-10 09:35
 2016-11-10 09:34
 2016-11-10 09:33
 2016-11-10 09:32
 2016-11-10 09:31
 2016-11-10 09:30
 2016-11-10 09:29
 2016-11-10 09:28
 2016-11-10 09:27
 2016-11-10 09:26
 2016-11-10 09:25
 2016-11-10 09:24
 2016-11-10 09:23
 2016-11-10 09:22
 2016-11-10 09:21
 2016-11-10 09:20
 2016-11-10 09:19
 2016-11-10 09:18
 2016-11-10 09:17
