


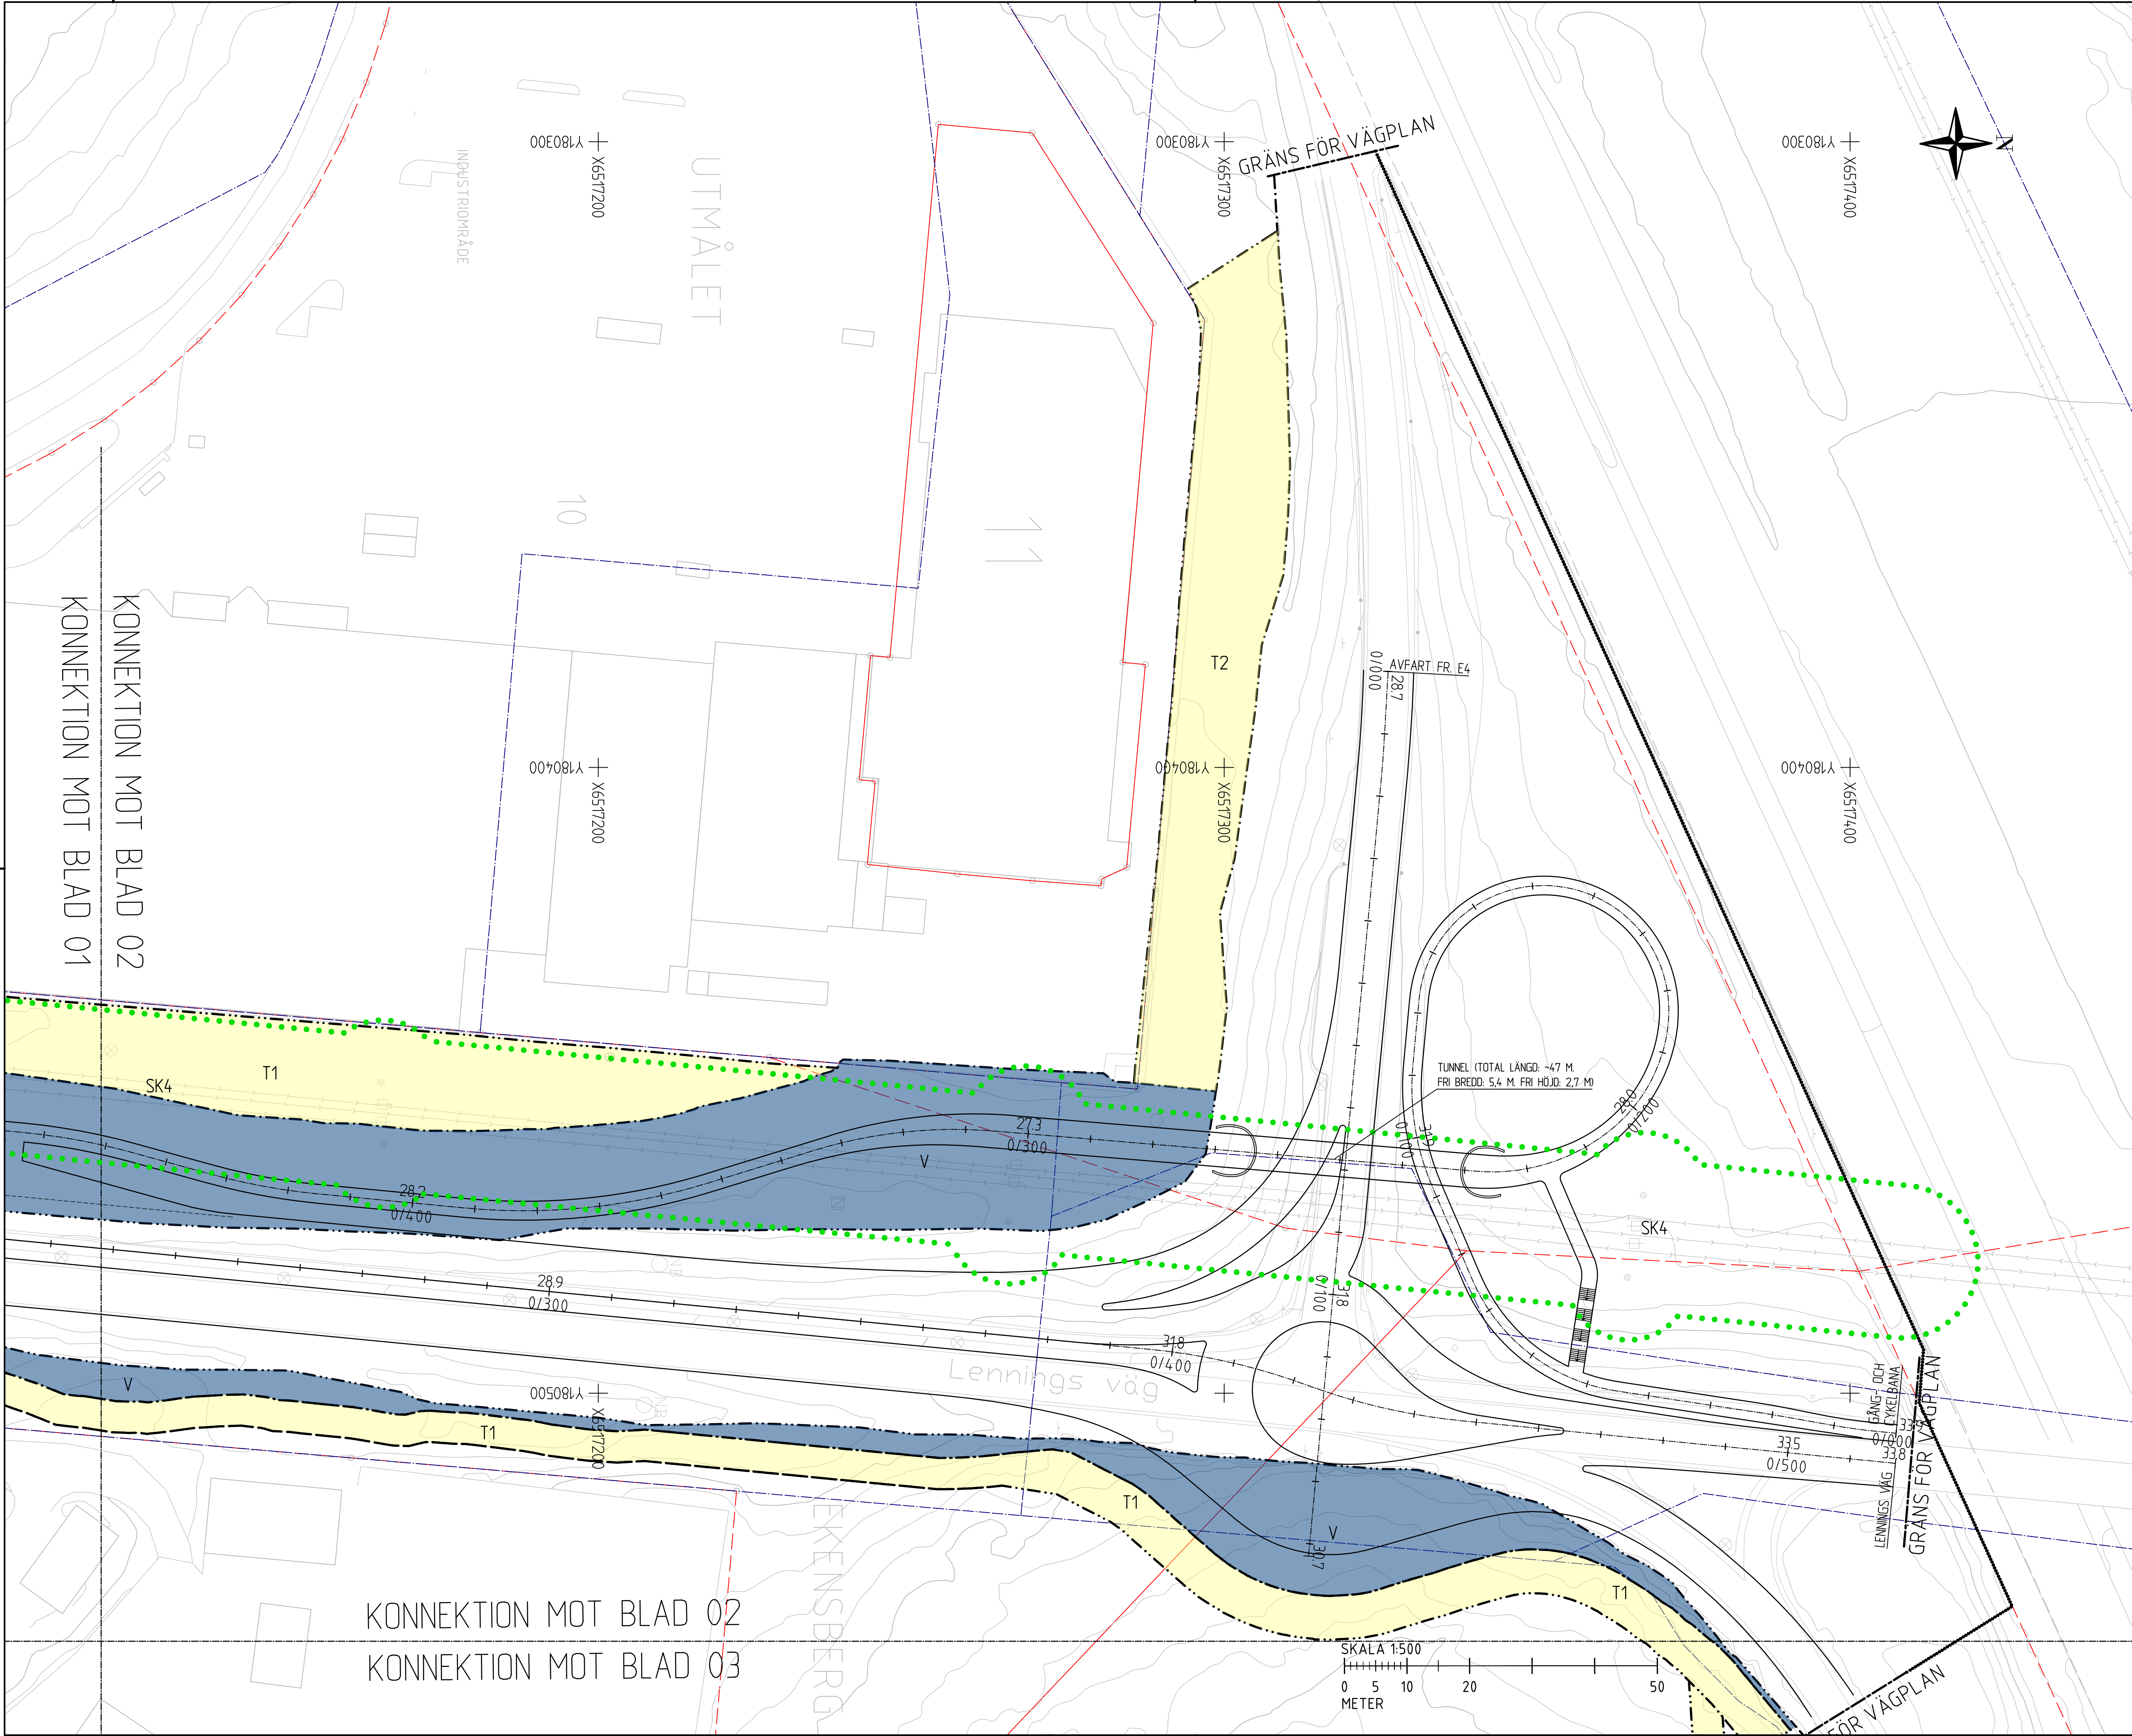

TECKENFÖRKLARING

MARKANSPRÅK

GRÄNS FÖR VÄGPLAN

GRÄNS FÖR VÄGOMRÅDE

AVGRÄNSNING MELLAN OLIKA TYPER AV MARKANSPRÅK

V

Vi

T1

T2

T3

KANTREMSAN ÄR 2 METER FÖR DRIFT- OCH UNDERHÅLL

SÄRSKILDA BESLUT SOM TAS I SAMBAND MED FASTSTÄLLELSE AV VÄGPLAN

INDRAGNING AV VÄG FRÅN ALLMANT UNDERHÅLL

SKYDDSGÅRD OCH FÖRSIKTIGHETSMÅTT

TRUMMOR SKA INTE UTGÖRA VANDRINGSHINDER

MARKERING ELLER AVGRÄNSNING AV SKYDDSGÅRD/FÖRSIKTIGHETSMÅTT

SK1

SK2

SK3

SK4

ÖVRIGA BETECKNINGAR PÅ PLANKARTA

318

0/100

BEFINTLIG VÄG

FASTIGHETSGRÄNS

TRAKTGRÄNS

DETALJPLANEGRÄNS

GRÄNS FÖR NYTTJANDE INOM BEFINTLIGT VÄGOMRÅDE

SAMTLIGA PROJEKTERADE VÄGAR KOMMER ATT BELYSAS

ANMÄRKNING

FASTIGHETSREDOVISNINGEN ÄR UPPDATERAD ÅR 2021

KOORDINATSYSTEM

PLAN: SWEREF 99 16 30

HÖJD: RH 2000

TYP AV PLAN

VÄGPLAN

GRANSKNINGSSTATUS/ SYFTE

FÖR GRANSKNING

HANDLINGSTYP

SAMRÅDSHANDLING

DATUM

2021-11-10

LEVERANS / INDRINGS-PM

OBJEKT

ÖSTRA INFARTEN

DELOMRÅDE / BANDEL

NYKÖPING

ANLÄGGNINGSDEL

ÖSTRA INFARTEN

OBJEKTNUMMER / KM

00-GEMENSAMT (SAMMANSATT OCH ÖVERSIKTER)

172459

KONSTRUKTIONSNUMMER

LEVERANTÖR

TRAFIKVERKET

SWECO

SKAPAD AV

K. RAHMAN

UPPDRAGSSNUMMER

30017099

GODKÄND AV

T. HEDENGREN

AVDELNING

RITNINGSTYP

PLANRITNING

TEKNIKOMRÅDE / INNEHÅLL

VÄGUTFORMNING OCH TRAFIK

BESKRIVNING

PLANKARTA

SKALA

1:500

FORMAT

A1

FÖRVALTNINGSNUMMER

RITNINGSNUMMER

2 00 T 02 02

BLAD

2

NÄSTA BLAD

3

BET

KONNEKTION MOT BLAD 02
KONNEKTION MOT BLAD 01

KONNEKTION MOT BLAD 02
KONNEKTION MOT BLAD 03

VMN172459VP, ankomst 2021-11-12, ver 1, jobb 22