


GÅNG- OCH CYKELBANAN

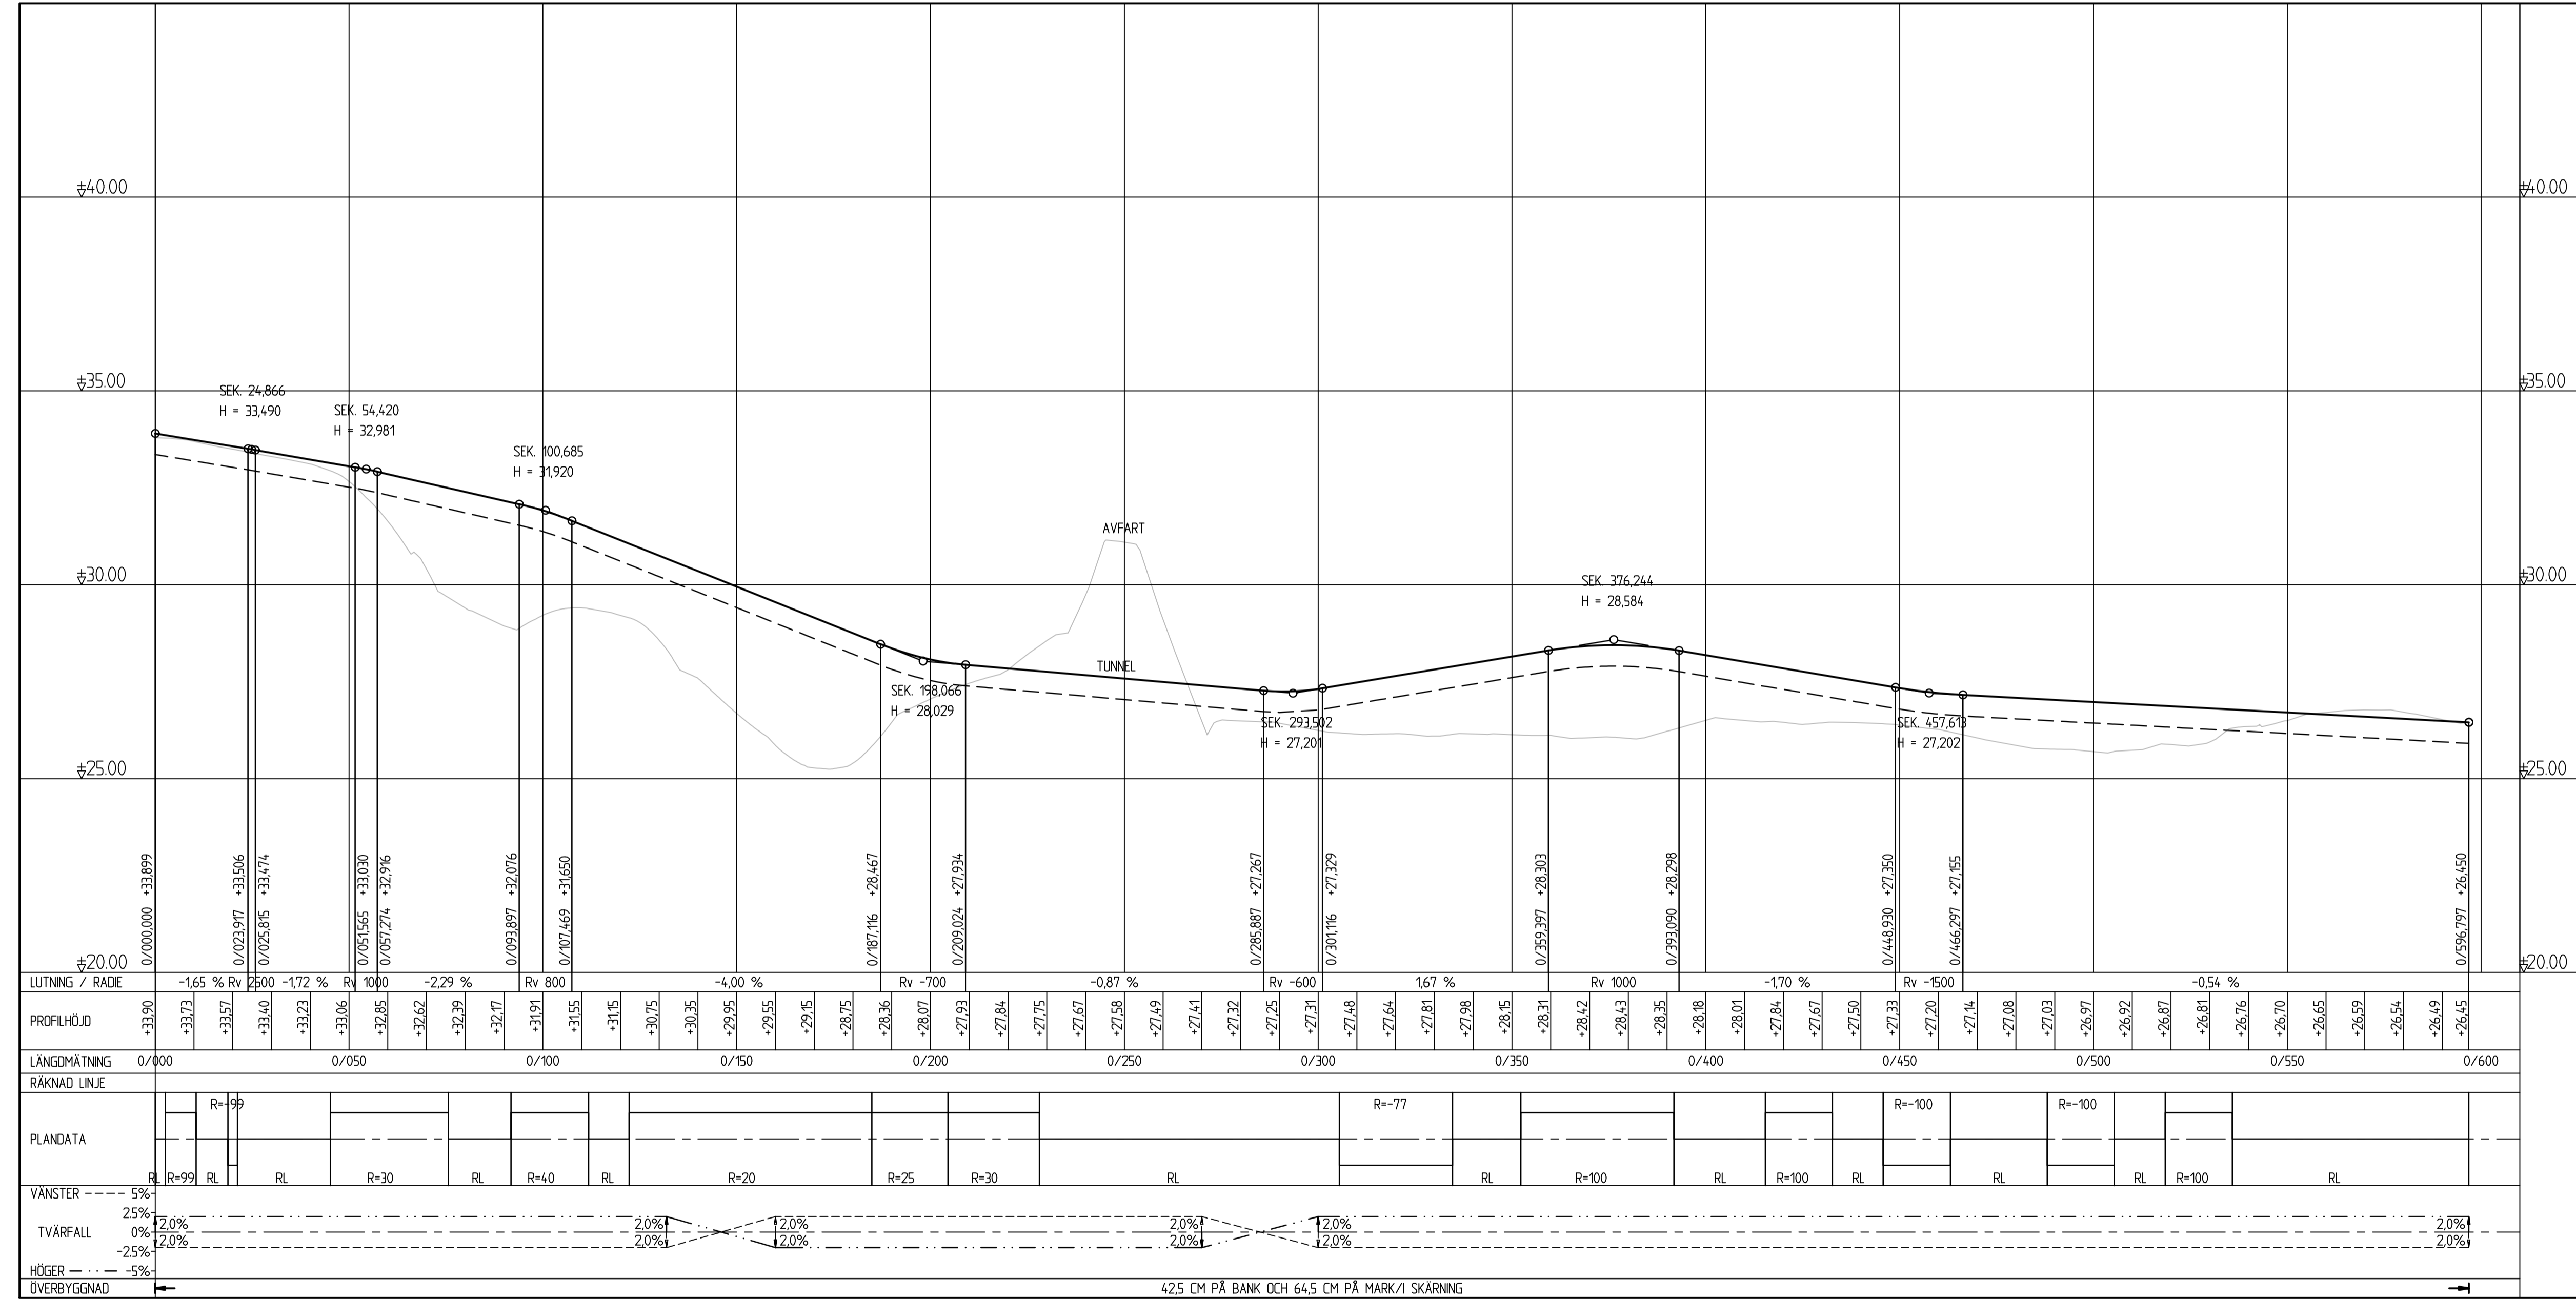

TYP AV PLAN **VÄGPLAN**  
 GRANSKNINGSSTATUS/SYFTE **FÖR GRANSKNING**  
 HANDLINGSTYP **SAMRÅDSHANDLING**  
 DATUM  
 LEVERANS / ÄNDRINGS-PM  
 OBJEKT **ÖSTRA INFARTEN NYKÖPING**  
 DELOMRÅDE / BANDEL **ÖSTRA INFARTEN**  
 ANLÄGGNINGSDIAGRAM  
 00-GEMENSAMT (SAMMANSATT OCH ÖVERSIKTER)  
 OBJEKTNUMMER / KM  
 KONSTRUKTIONSNUMMER

BESTÄLLARE **TRAFIKVERKET** LEVERANTÖR **SWECO**  
 SKAPAD AV **K. RAHMAN** UPPDRAGSNUMMER **30017099**  
 GODKÄND AV **T. HEDENGREN** ÄNDRING  
 RITNINGSTYP **PROFILRITNING**  
 TEKNIKOMRÅDE / INNEHÅLL **VÄGUTFORMNING OCH TRAFIK**  
 BESKRIVNING **PROFIL GÅNG- OCH CYKELBANAN**  
 SKALA **1:100/1:1000** FORMAT **A1** FÖRVALTNINGSNUMMER  
 RITNINGSNUMMER **2 00 T 03 03** BLAD **3** NÄSTA BLAD BET