


LENNINGS VÄG

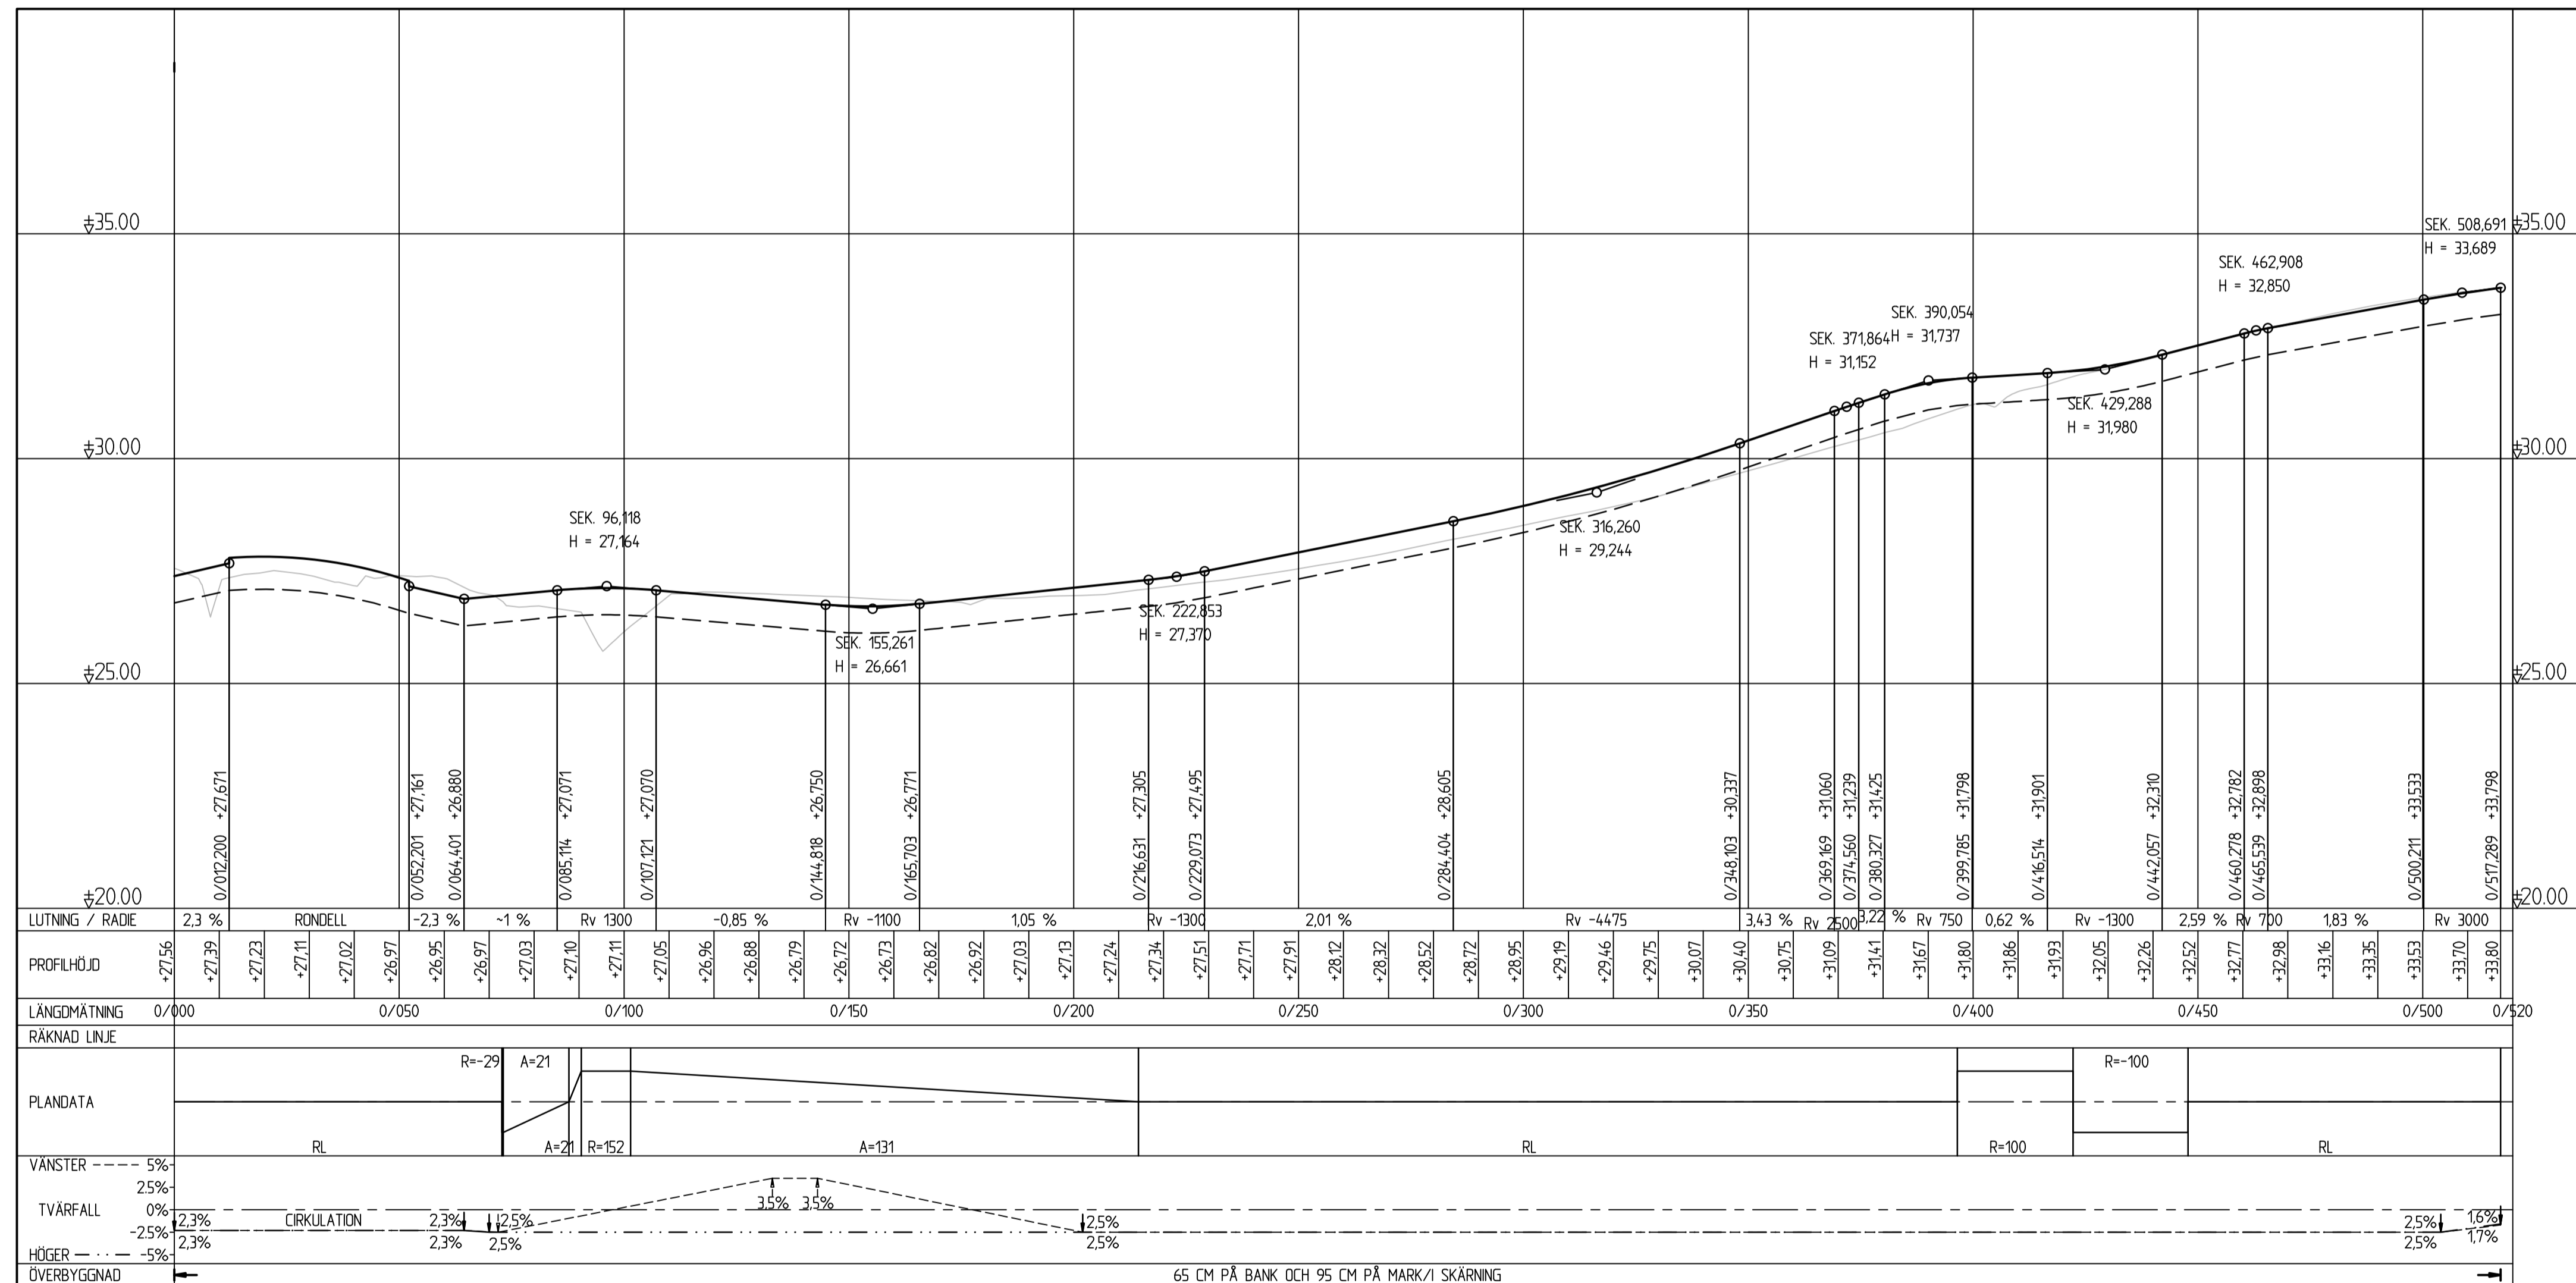

TYP AV PLAN: **VÄGPLAN**

GRANSKNINGSSTATUS/SYFTE: **FÖR GRANSKNING**

HANDLINGSTYP: **SAMRÅDSHANDLING**

DATUM: 2021-11-10

OBJEKT: **ÖSTRA INFARTEN NYKÖPING**

DELOMRÅDE / BANDEL: **ÖSTRA INFARTEN**

ANLÄGGNINGSDDEL: **00-GEMENSAMT (SAMMANSATT OCH ÖVERSIKTER)**

OBJEKTNUMMER / KM: 172459

KONSTRUKTIONSNUMMER: 30017099

BESTÄLLARE: **TRAFIKVERKET**

LEVERANTÖR: **SWECO**

SKAPAD AV: **K. RAHMAN**

UPPRAGSNUMMER: 30017099

GODKÄND AV: **T. HEDENGREN**

AVDELNING:

RITNINGSTYP: **PROFILRITNING**

TEKNIKOMRÅDE / INNEHÅLL: **VÄGUTFORMNING OCH TRAFIK**

BESKRIVNING: **PROFIL LENNINGS VÄG**

SKALA: 1:100/1:1000

FORMAT: A1

FÖRVALTNINGSNUMMER:

RITNINGSNUMMER: 2 00 T 03 01

BLAD: 1

NÄSTA BLAD: 2

BET: