


FÖRKLARINGAR

- 1 km NY VÄG MED LÄNGDMÄTNING
- VÄGDELAR SOM I VÄGPLANEN FÖRESLÅS DRAS IN UR ALLMÄN VÄGHÅLLNING OCH ÖVERGÅ I ENSKILD VÄGHÅLLNING
- VÄGDEL SOM FÖRESLÅS RIVAS

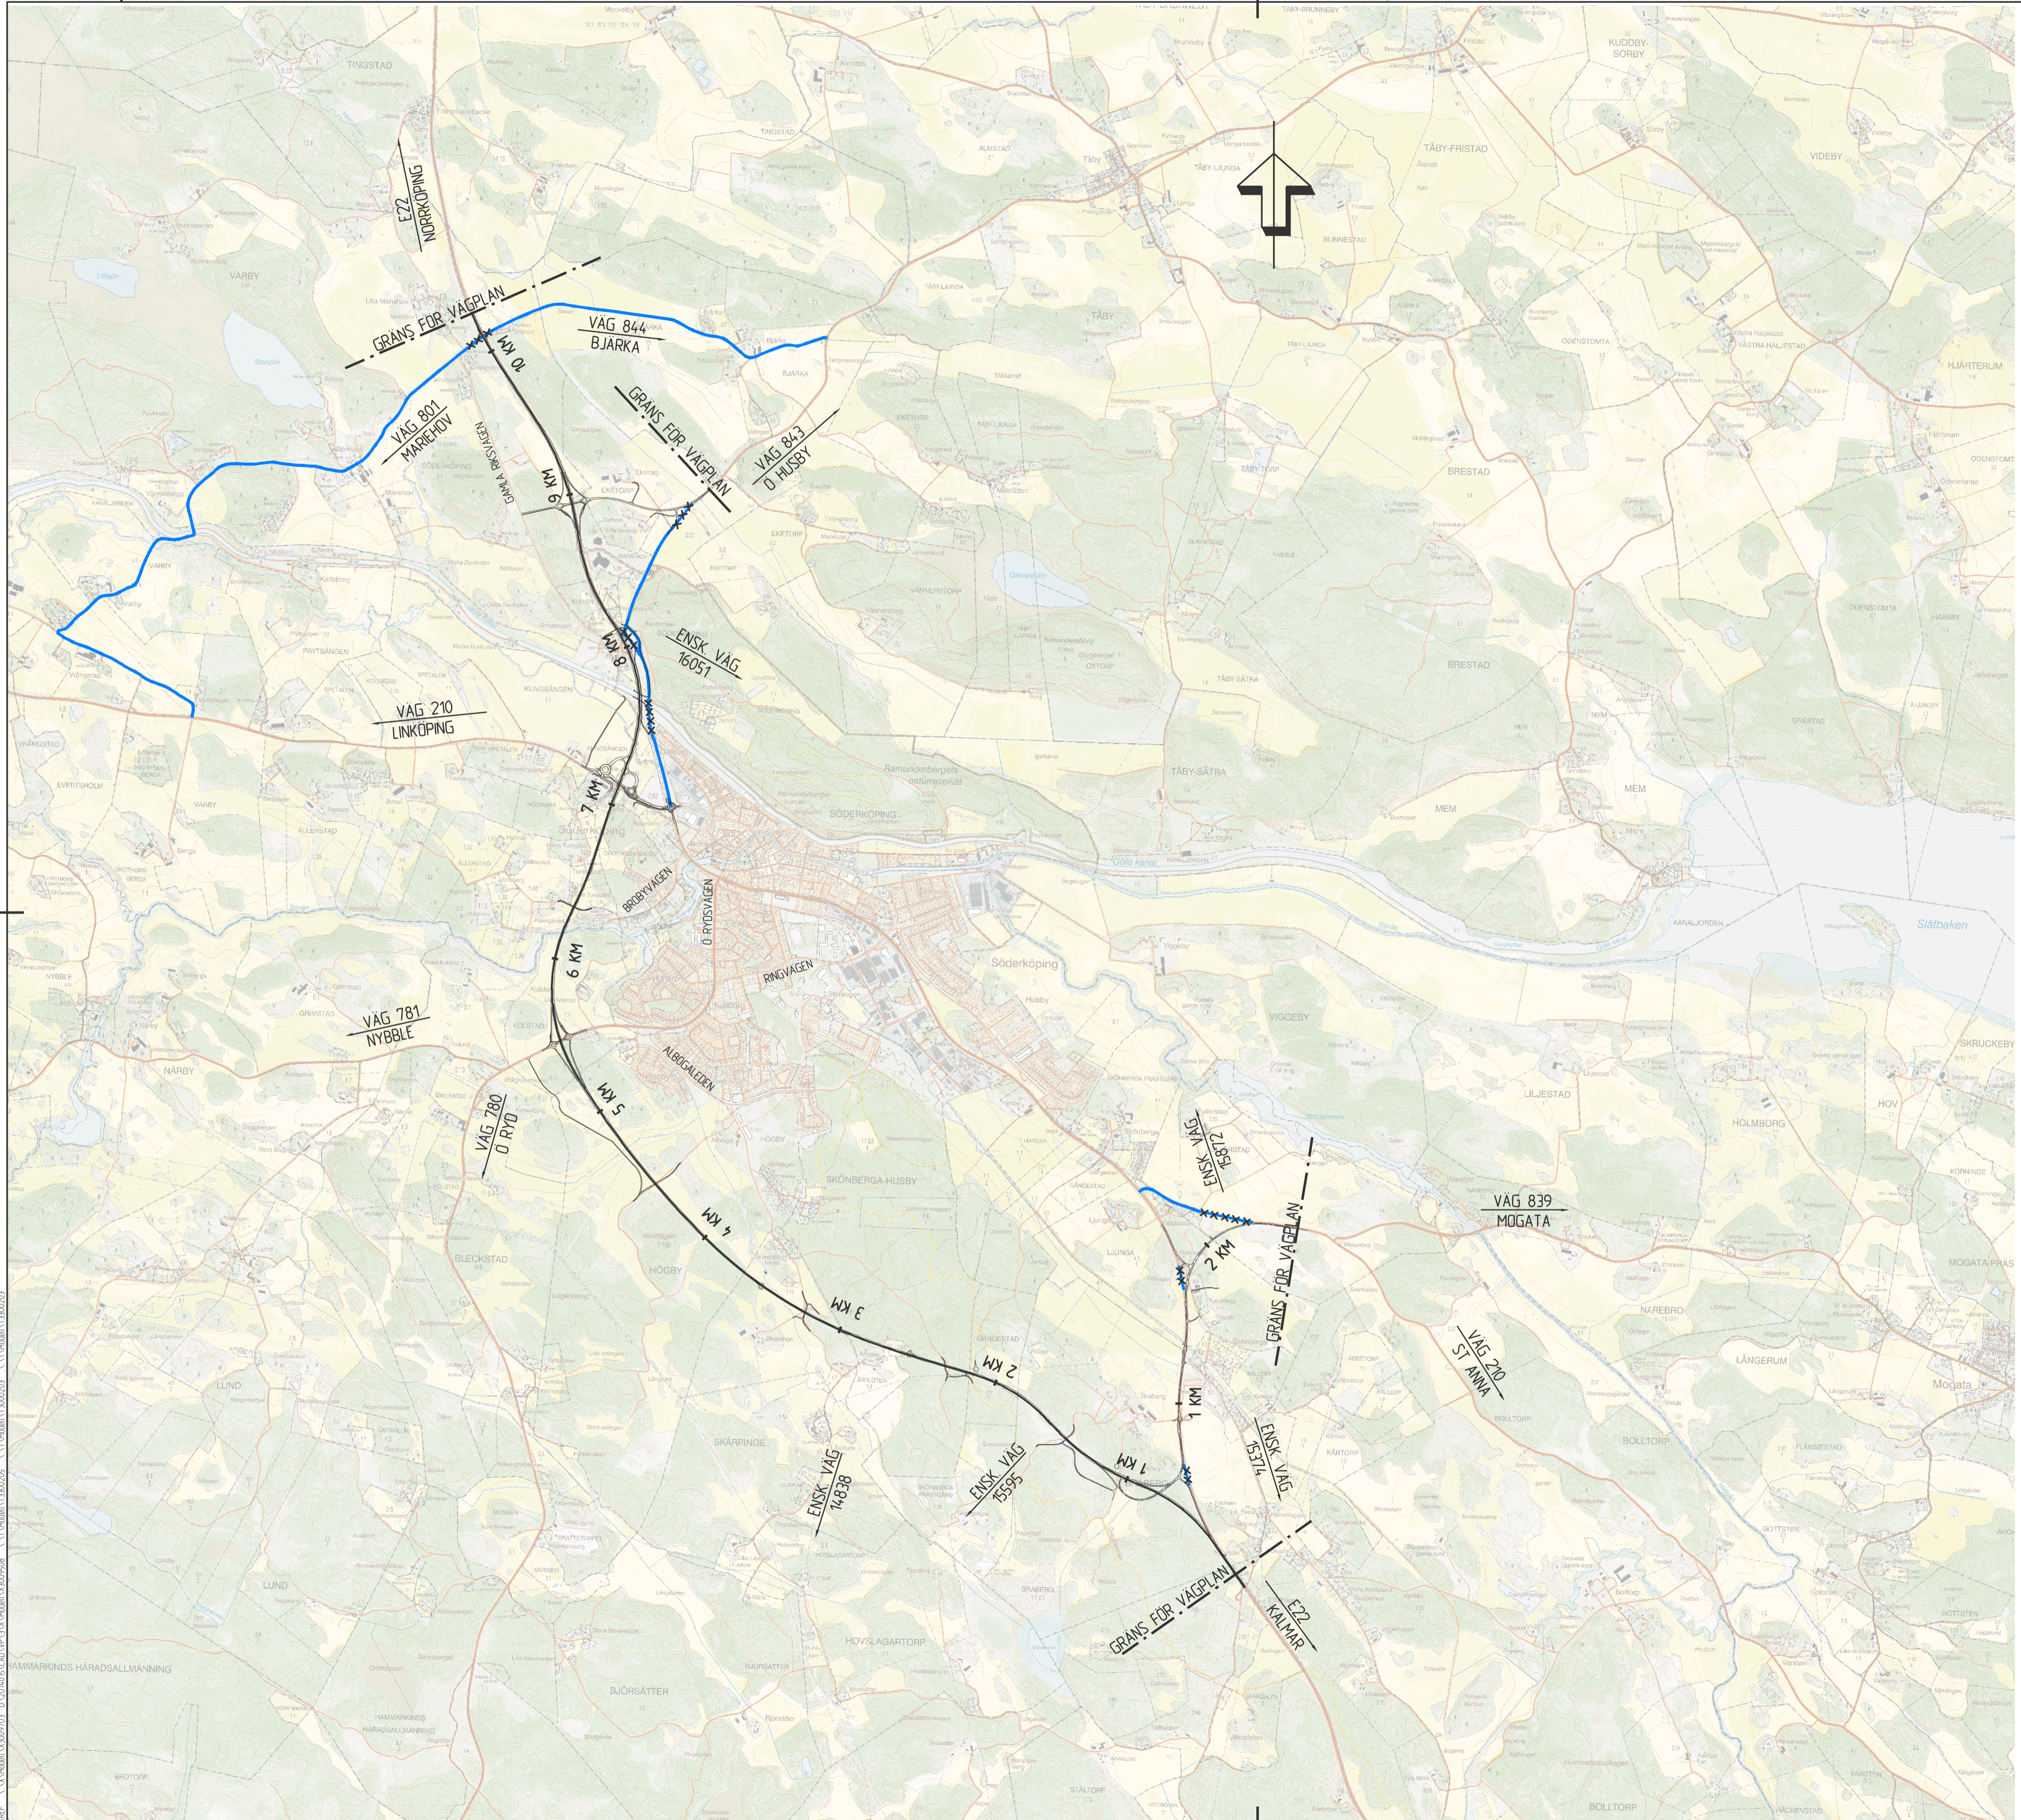

BET	ÄNDRINGEN AVSER	GODKÄND	DATUM
TYP AV PLAN		VÄGPLAN	
GRANSKNINGSSTATUS / SYFTE		UNDER ARBETE	
HANDLINGSTYP		SAMRÅDSHANDLING	
DATUM	2016-11-28	LEVERANS / ÄNDRINGS-PM	
OBJEKT		E22 FÖRBI SÖDERKÖPING	
DELOMRÅDE / BANDEL		3 E22 FÖRBI SÖDERKÖPING	
ANLÄGGNINGSDI		00 GEMENSAMT (SAMMANSATT OCH ÖVERSIKTER)	
OBJEKTNUMMER / KM	132 494	KONSTRUKTIONNUMMER	
BESTÄLLARE	TRAFIKVERKET	LEVERANTÖR	AF INFRASTRUCTURE
SKAPAD AV	F HORNWALL	UPPDRAGSNUMMER	2014015
GODKÄND AV	ANDERS NORDHOLM	AVDELNING	AF
RITNINGSTYP		ÖVERSIKTSPLAN	
TEKNIKOMRÅDE / INNEHÅLL		ÖVRIGT	
BESKRIVNING VÄGAR SOM FÖRESLÅS UTGÅ UR ALLMÄN VÄGHÅLLNING			
SKALA	1:20 000	FORMAT	A1
RITINGSNUMMER	3 00 X 01 01	BLAD	NÄSTA BLAD
BET			

SÖDERKÖPING: U:\2016\5\CAD\VP\3\VA\BHM\20160701.dwg, Skapad av: Hornwall, Fredrik, 2016-11-28 09:29