



TYP AV PLAN		<b>VÄGPLAN</b>	
GRANSKNINGSSTATUS / SYFTE			
HANDLINGSTYP		<b>SAMRÅDSHANDLING</b>	
DATUM	2019-04-11	LEVERANS / ÄNDRINGS-PM	
OBJEKT			
<b>E-LÄN VÄG 35 ETAPPEN RÖSTEN-SANDTORPET</b>			
DELOMRÅDE / BANDEL			
<b>1 VÄG 35</b>			
ANLÄGGNINGSDEL			
OBJEKTNUMMER / KM	156795	KONSTRUKTIONSNUMMER	
BESTÄLLARE	<b>TRAFIKVERKET</b>	LEVERANTÖR	<b>SWECO</b>
SKAPAD AV	I. JABUR	UPPDRAGSNUMMER	12704025
GODKÄND AV	N. CARLSEN	AVDELNING	
RITNINGSTYP			
<b>PROFILRITNING</b>			
TEKNIKOMRÅDE / INNEHÅLL			
<b>VÄGUTFORMNING OCH TRAFIK</b>			
BESKRIVNING			
<b>VÄG 35</b>			
<b>KM 30/700 -31/500</b>			
SKALA	1:2000 - 1:100	FORMAT	A1
RITNINGSNUMMER	1 01 T 03 01	BLAD	NÄSTA BLAD
		BET	

Ring: P:\2019\12704025-Väg\_35\_Rosten\_Sandtorpet\_Skapat av: Jabur, 2019-04-11

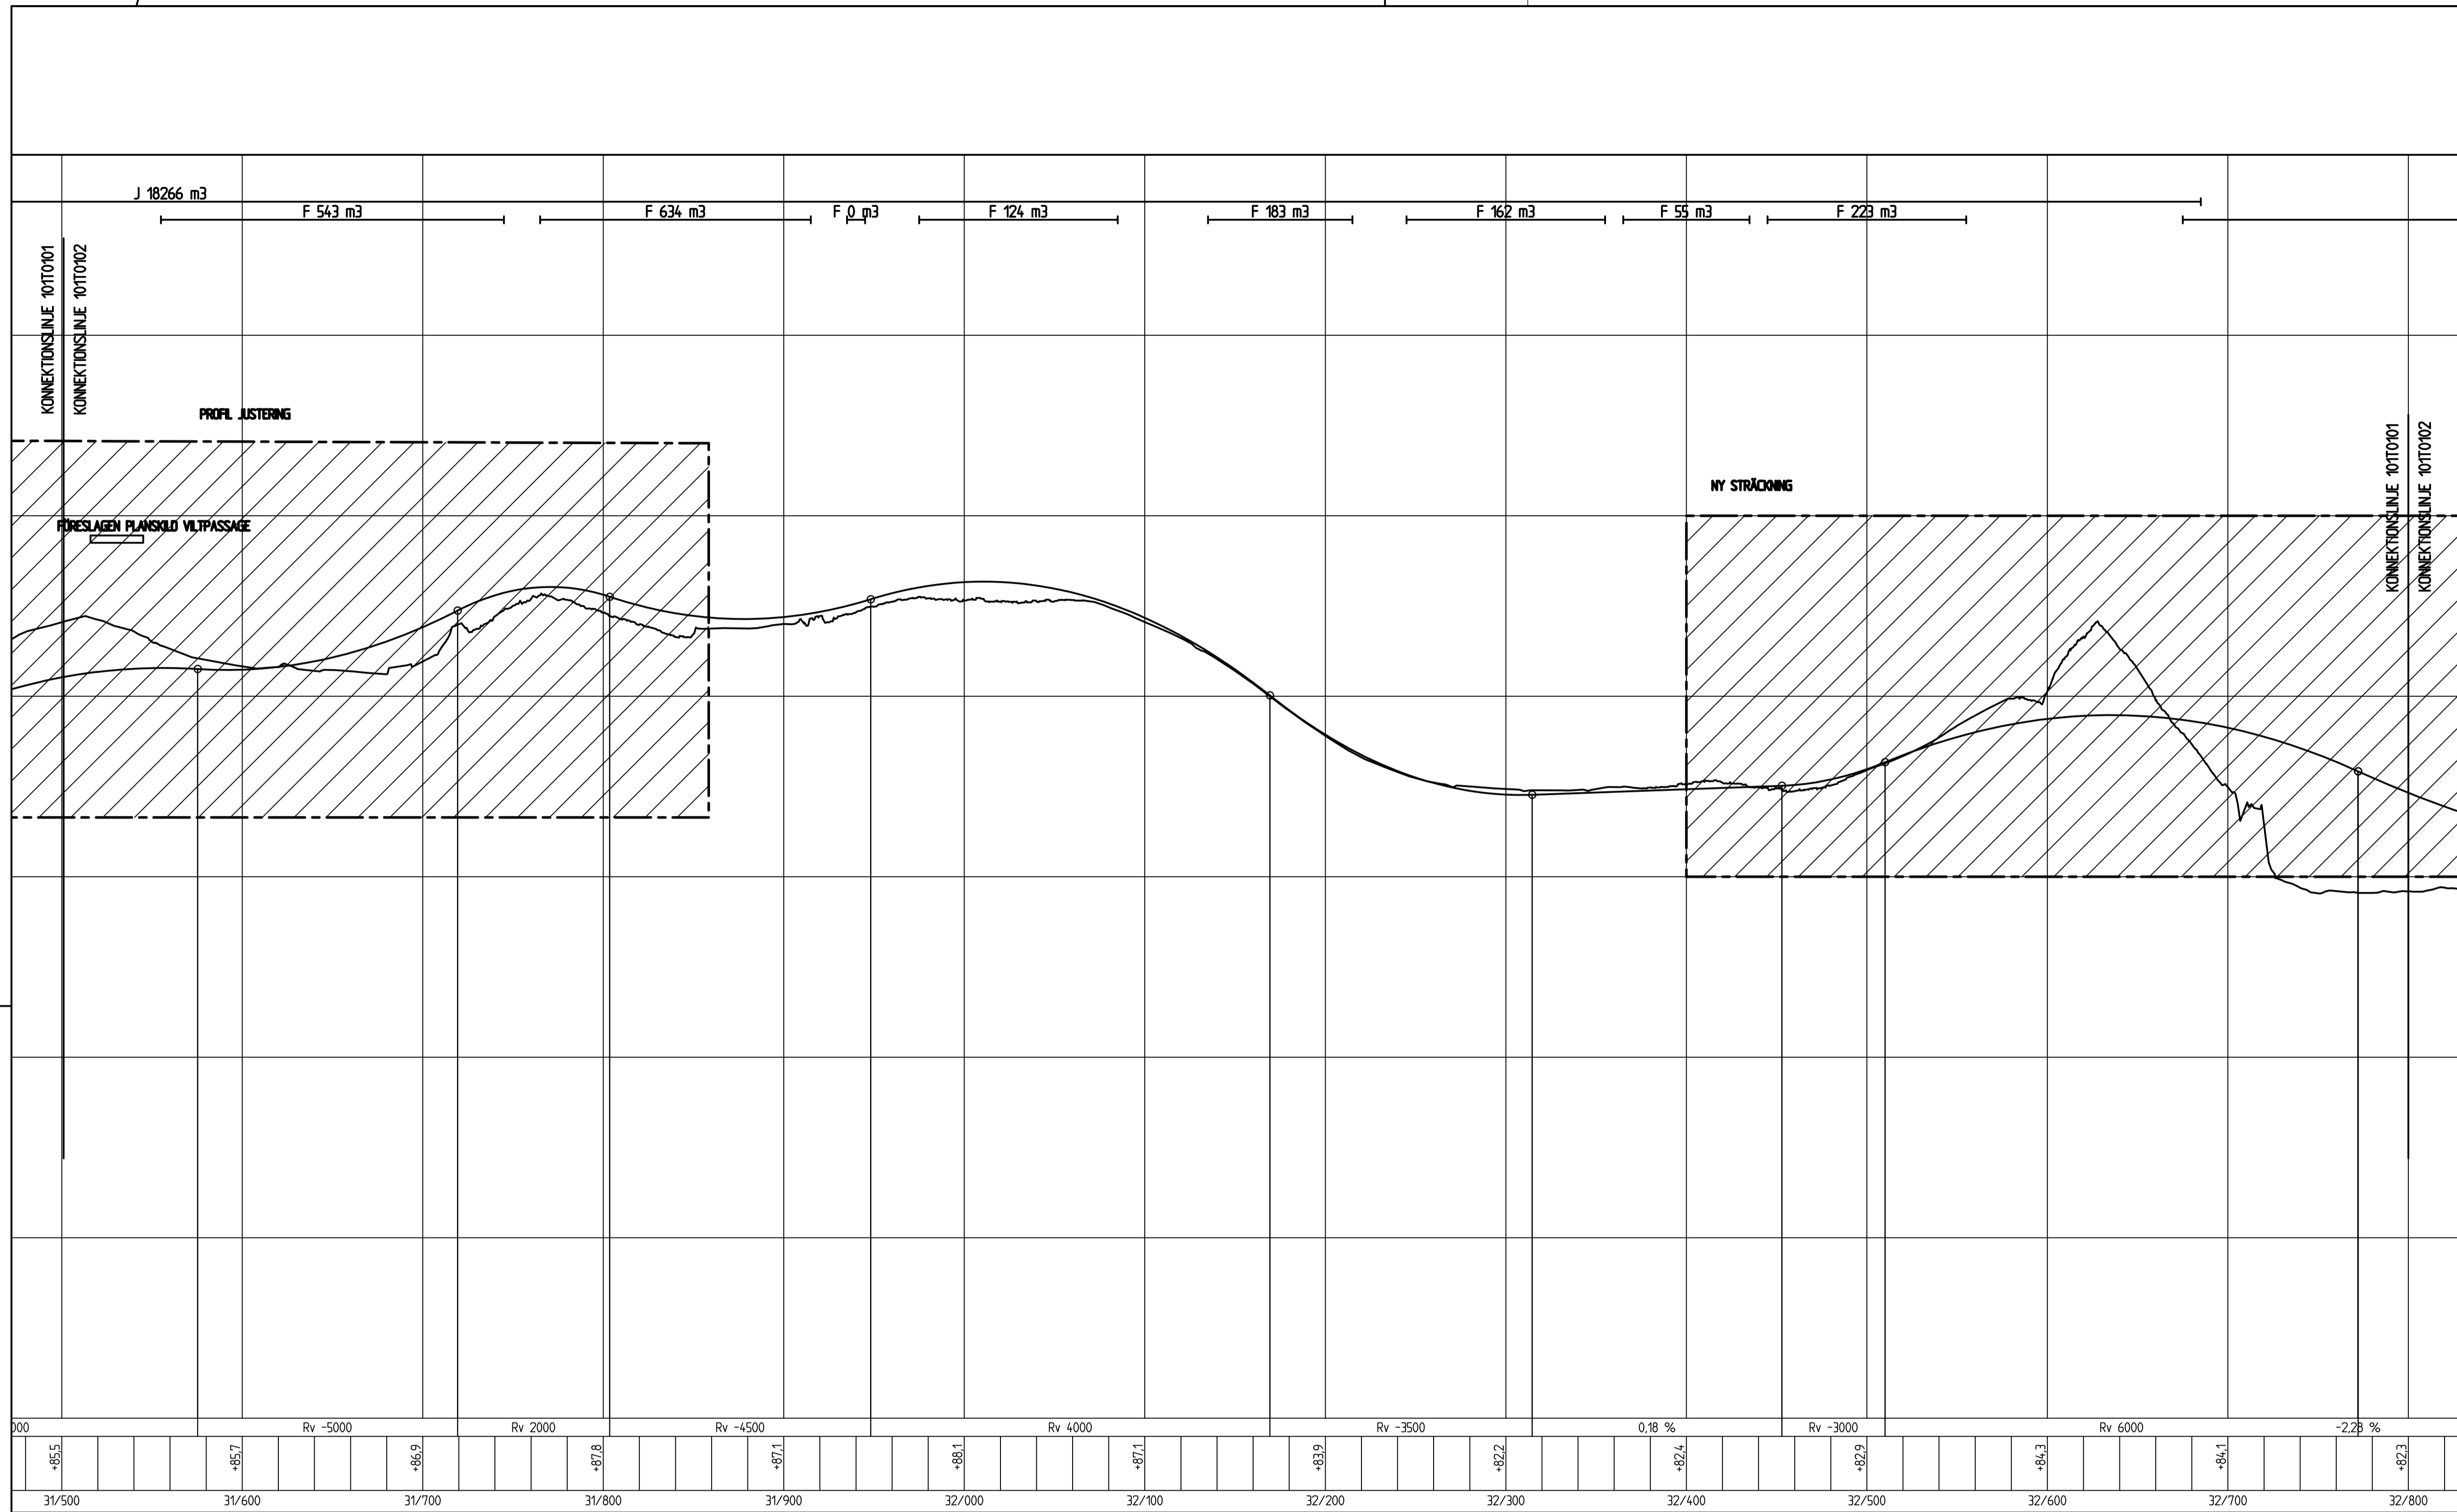

TYP AV PLAN		<b>VÄGPLAN</b>	
GRANSKNINGSSTATUS / SYFTE			
HANDLINGSTYP		<b>SAMRÅDSHANDLING</b>	
DATUM	LEVERANS / ÄNDRINGS-PM		
2019-04-11			
OBJEKT			
<b>E-LÄN VÄG 35 ETAPPEN RÖSTEN-SANDTORPET</b>			
DELOMRÅDE / BANDEL			
<b>1 VÄG 35</b>			
ANLÄGGNINGSDDEL			
OBJEKTNUMMER / KM	KONSTRUKTIONSNUMMER		
156795			
BESTÄLLARE	LEVERANTÖR		
TRAFIKVERKET	SWECO		
SKAPAD AV	UPPDRAGSNUMMER		
I.JABUR	12704025		
GODKÄND AV	ÄVDELNING		
N.CARLSEN			
RITNINGSTYP			
PROFILRITNING			
TEKNIKOMRÅDE / INNEHÅLL			
VÄGUTFORMNING OCH TRAFIK			
BESKRIVNING			
<b>VÄG 35</b>			
KM 31/500 - 32/800			
SKALA	FORMAT	FÖRVALTNINGSNUMMER	
1:2000 - 1:100	A1		
RITNINGNUMMER	BLAD	NÄSTA BLAD	BET
1 01 T 03 02			

Ring P: 0293 12704025, väg\_35\_Rosten\_Sandtorpet\31500-32800\101T03.dwg Skapad av: Jabur, Datum: 2019-04-11 08:13

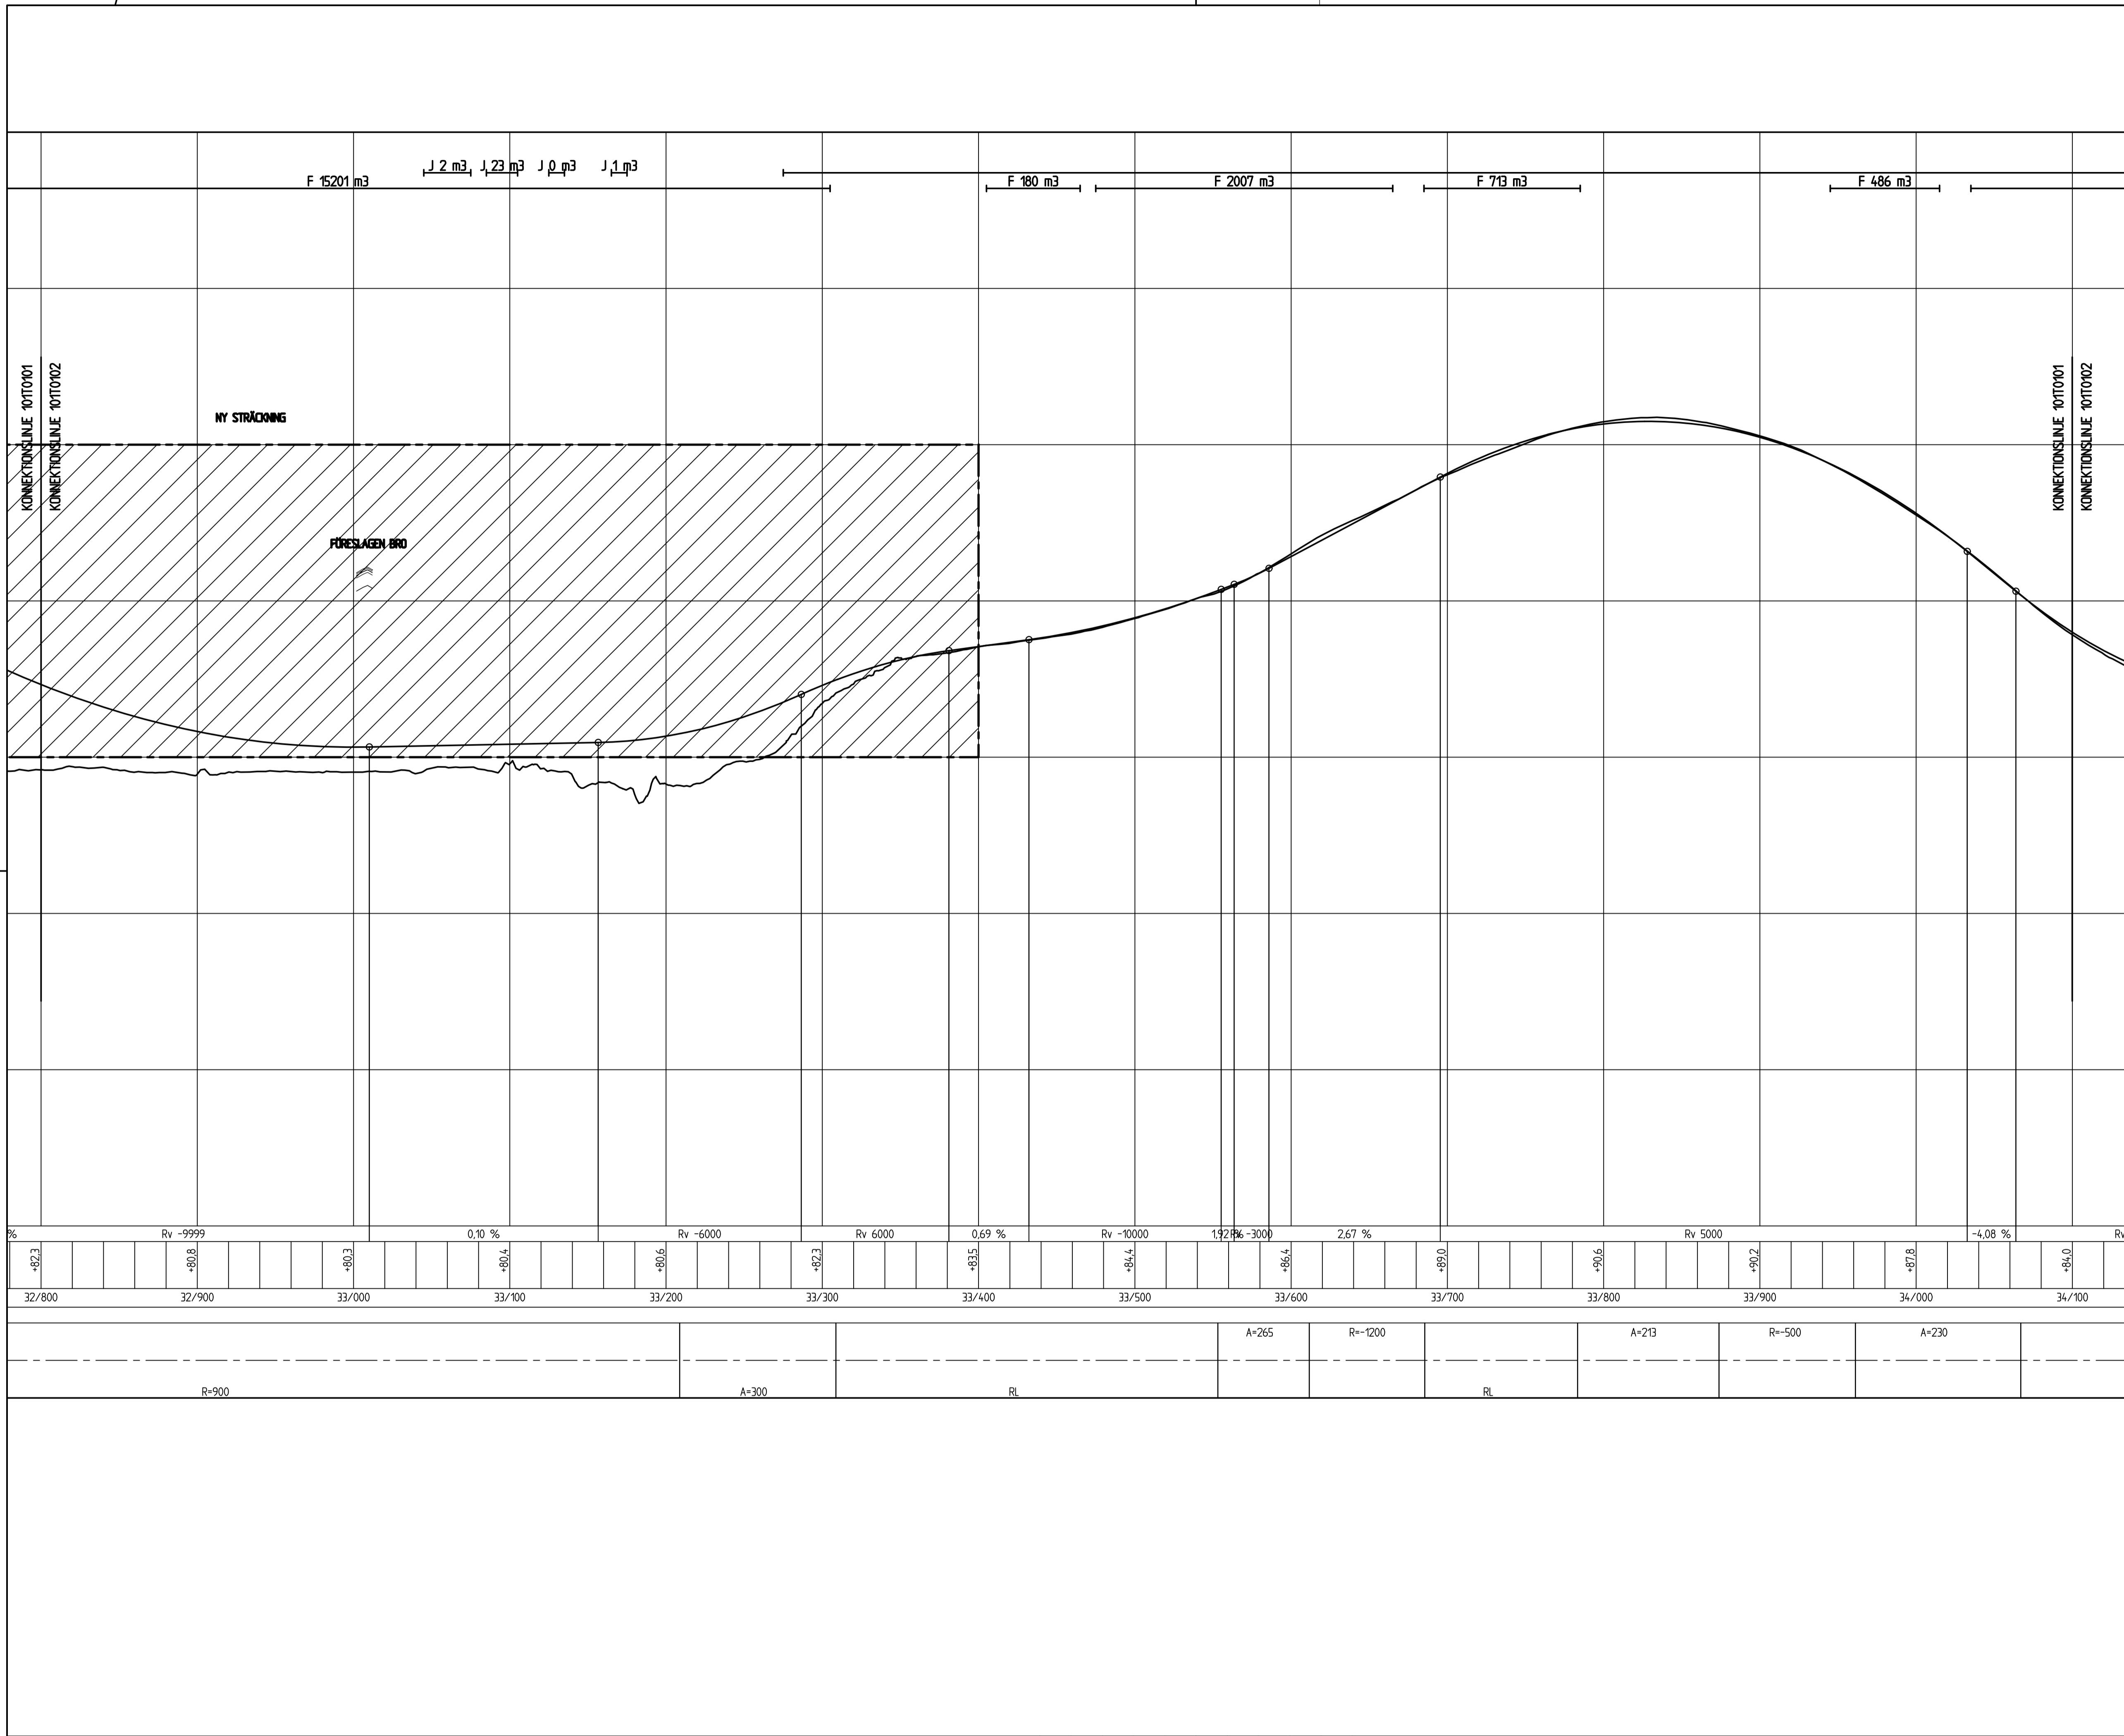

F 15201 m3 J 2 m3 J 23 m3 J 0 m3 J 1 m3

F 180 m3

F 2007 m3

F 713 m3

F 486 m3

KONNEKTIONSLINJE 1010101  
KONNEKTIONSLINJE 1010102

NY STRÄCKNING

FÖRESLAGEN BRÖ

KONNEKTIONSLINJE 1010101  
KONNEKTIONSLINJE 1010102

%	Rv -9999	0,10 %	Rv -6000	Rv 6000	0,69 %	Rv -10000	1,92 %	Rv -3000	2,67 %	Rv 5000	-4,08 %	Rv	
+82,3	+80,8	+80,3	+80,4	+80,6	+82,7	+83,5	+85,4	+86,4	+89,0	+90,6	+90,2	+87,8	+84,0
32/800	32/900	33/000	33/100	33/200	33/300	33/400	33/500	33/600	33/700	33/800	33/900	34/000	34/100

R=900	A=300	RL	A=265	R=-1200	A=213	R=-500	A=230
-------	-------	----	-------	---------	-------	--------	-------

TYP AV PLAN  
**VÄGPLAN**

GRANSKNINGSSTATUS / SYFTE

HANDLINGSTYP  
**SAMRÅDSHANDLING**

DATUM  
2019-04-11

LEVERANS / ÄNDRINGS-PM

OBJEKT  
**E-LÄN VÄG 35 ETAPPEN  
RÖSTEN-SANDTORPET  
1 VÄG 35**

DELOMRÅDE / BANDEL  
ANLAGGNINGSDEL

OBJEKTNUMMER / KM  
156795

KONSTRUKTIONSNUMMER

BESTÄLLARE  
**TRAFIKVERKET**

LEVERANTÖR  
**SWECO**

SKAPAD AV  
I. JABUR

UPPDRAGSNUMMER  
12704025

GODKÄND AV  
N. CARLSEN

AVDELNING

RITNINGSTYP  
**PROFILRITNING**

TEKNIKOMRÅDE / INNEHÅLL  
**VÄGUTFORMNING OCH TRAFIK**

BESKRIVNING  
**VÄG 35  
KM 32/800 -34/100**

SKALA  
1:2000 - 1:100

FORMAT  
A1

FÖRVALTNINGSNUMMER


RITNINGSNUMMER  
1 01 T 03 03

BLAD

NÄSTA BLAD

BET

Ritning: P:\2019\12704025-Väg\_35\_Rösten\_Sandtorpet\35\_CAD\Cad\101010101\101010101.dwg Skapad av: Jabur, 2019-04-04 08:13

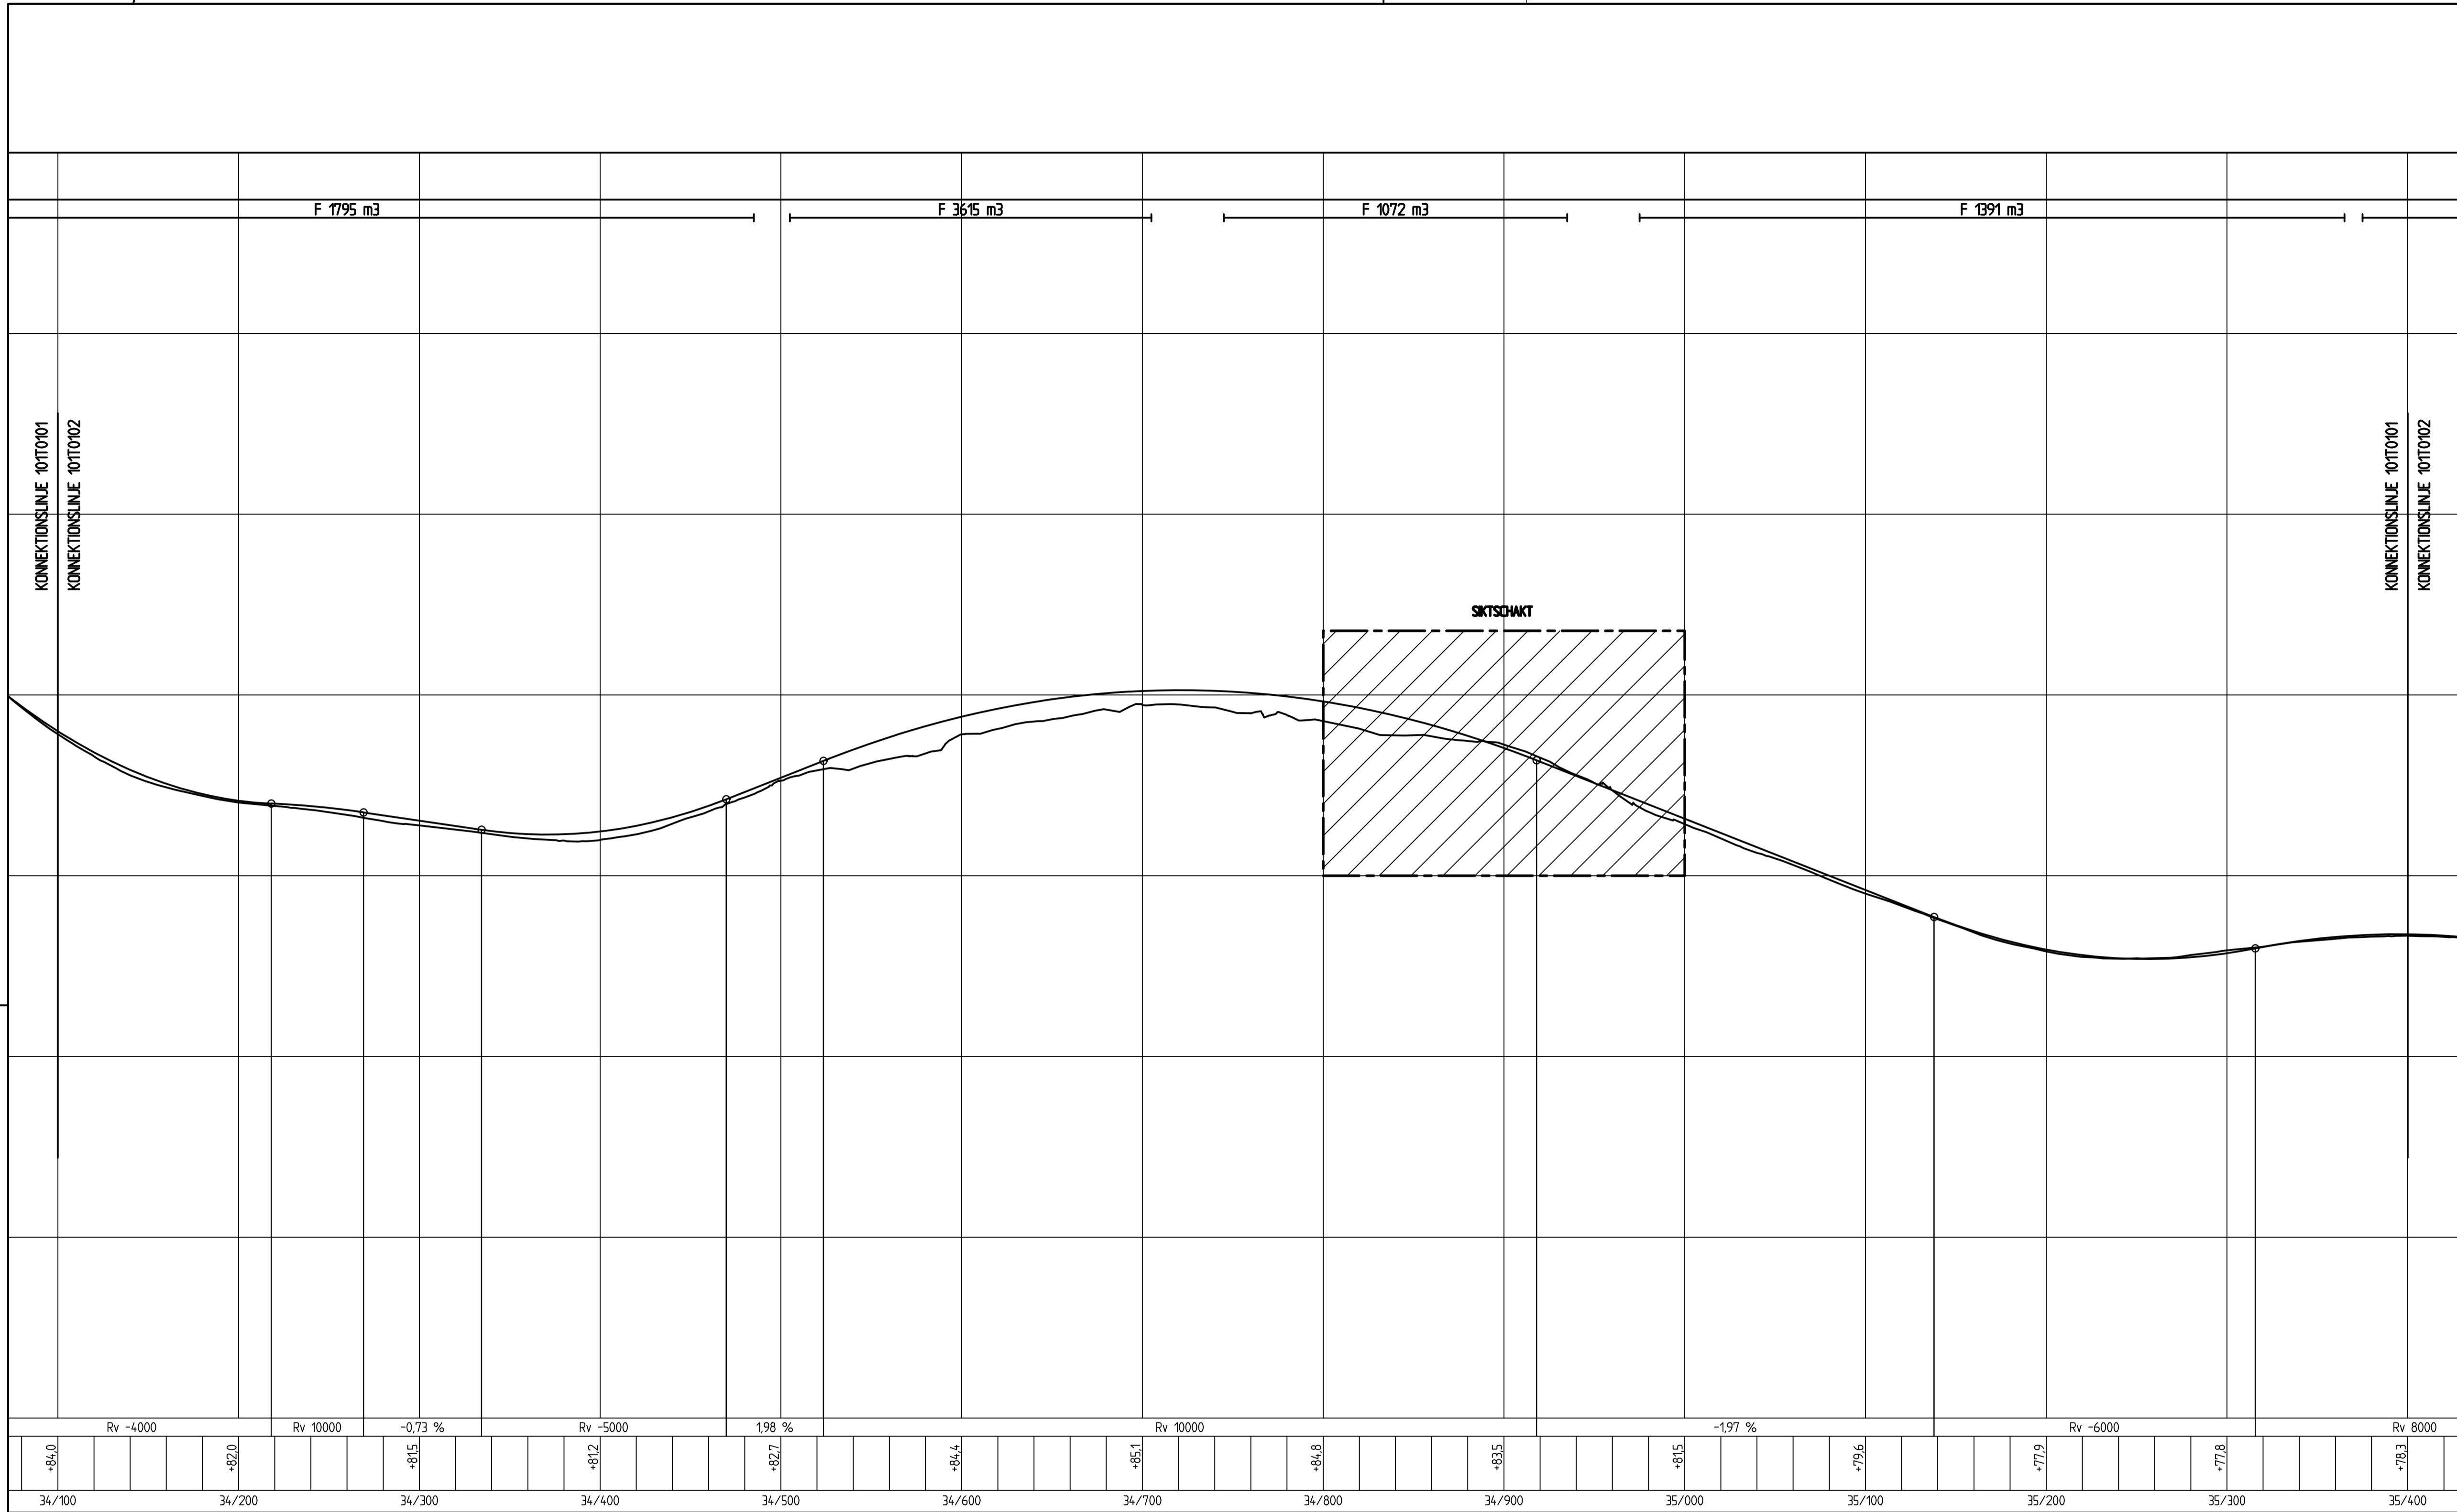

Rv -4000	Rv 10000	-0.73 %	Rv -5000	1.98 %	Rv 10000	-1.97 %	Rv -6000	Rv 8000					
+84.0	+82.0	+81.5	+81.2	+82.7	+84.4	+85.1	+84.8	+83.5	+81.5	+79.6	+77.9	+77.8	+76.3
34/100	34/200	34/300	34/400	34/500	34/600	34/700	34/800	34/900	35/000	35/100	35/200	35/300	35/400
RL				A=260	R=570	A=226	RL	R=-750	A=194	RL	A=275	R=3500	A=275

59 CM

TYP AV PLAN **VÄGPLAN**

GRANSKNINGSSTATUS / SYFTE

HANDLINGSTYP **SAMRÅDSHANDLING**

DATUM **2019-04-11** LEVERANS / ÄNDRINGS-PM

OBJEKT **E-LÄN VÄG 35 ETAPPEN RÖSTEN-SANDTORPET**

DELOMRÅDE / BANDEL **1 VÄG 35**

ANLÄGGNINGSDDEL

OBJEKTNUMMER / KM **156795** KONSTRUKTIONSNUMMER

BESTÄLLARE **TRAFIKVERKET** LEVERANTÖR **SWECO**

SKAPAD AV **I.JABUR** UPPDRAGSNUMMER **12704025**

GODKÄND AV **N.CARLSEN** ÄNDRING

RITNINGSTYP **PROFILRITNING**

TEKNIKOMRÅDE / INNEHÅLL **VÄGUTFORMNING OCH TRAFIK**

BESKRIVNING **VÄG 35 KM 34/100 -35/400**

SKALA **1:2000 - 1:100** FORMAT **A1** FÖRVALTNINGSNUMMER

RITNINGSDAG **1 01 T 03 04** BLAD NÄSTA BLAD BET


Ring: P:\2019\12704025-Väg\_35\_Rösten\_Sandtorpet\0300\_Läsningsplan\35\_0101\_Vägplan\_Vägar\10T0101.dwg Skapad av: Jabur, Brian 2019-04-16 16:13

J 32899 m3

F 5105 m3

KONNEKTIONSLINJE 10T0101  
KONNEKTIONSLINJE 10T0102

KONNEKTIONSLINJE 10T0101  
KONNEKTIONSLINJE 10T0102

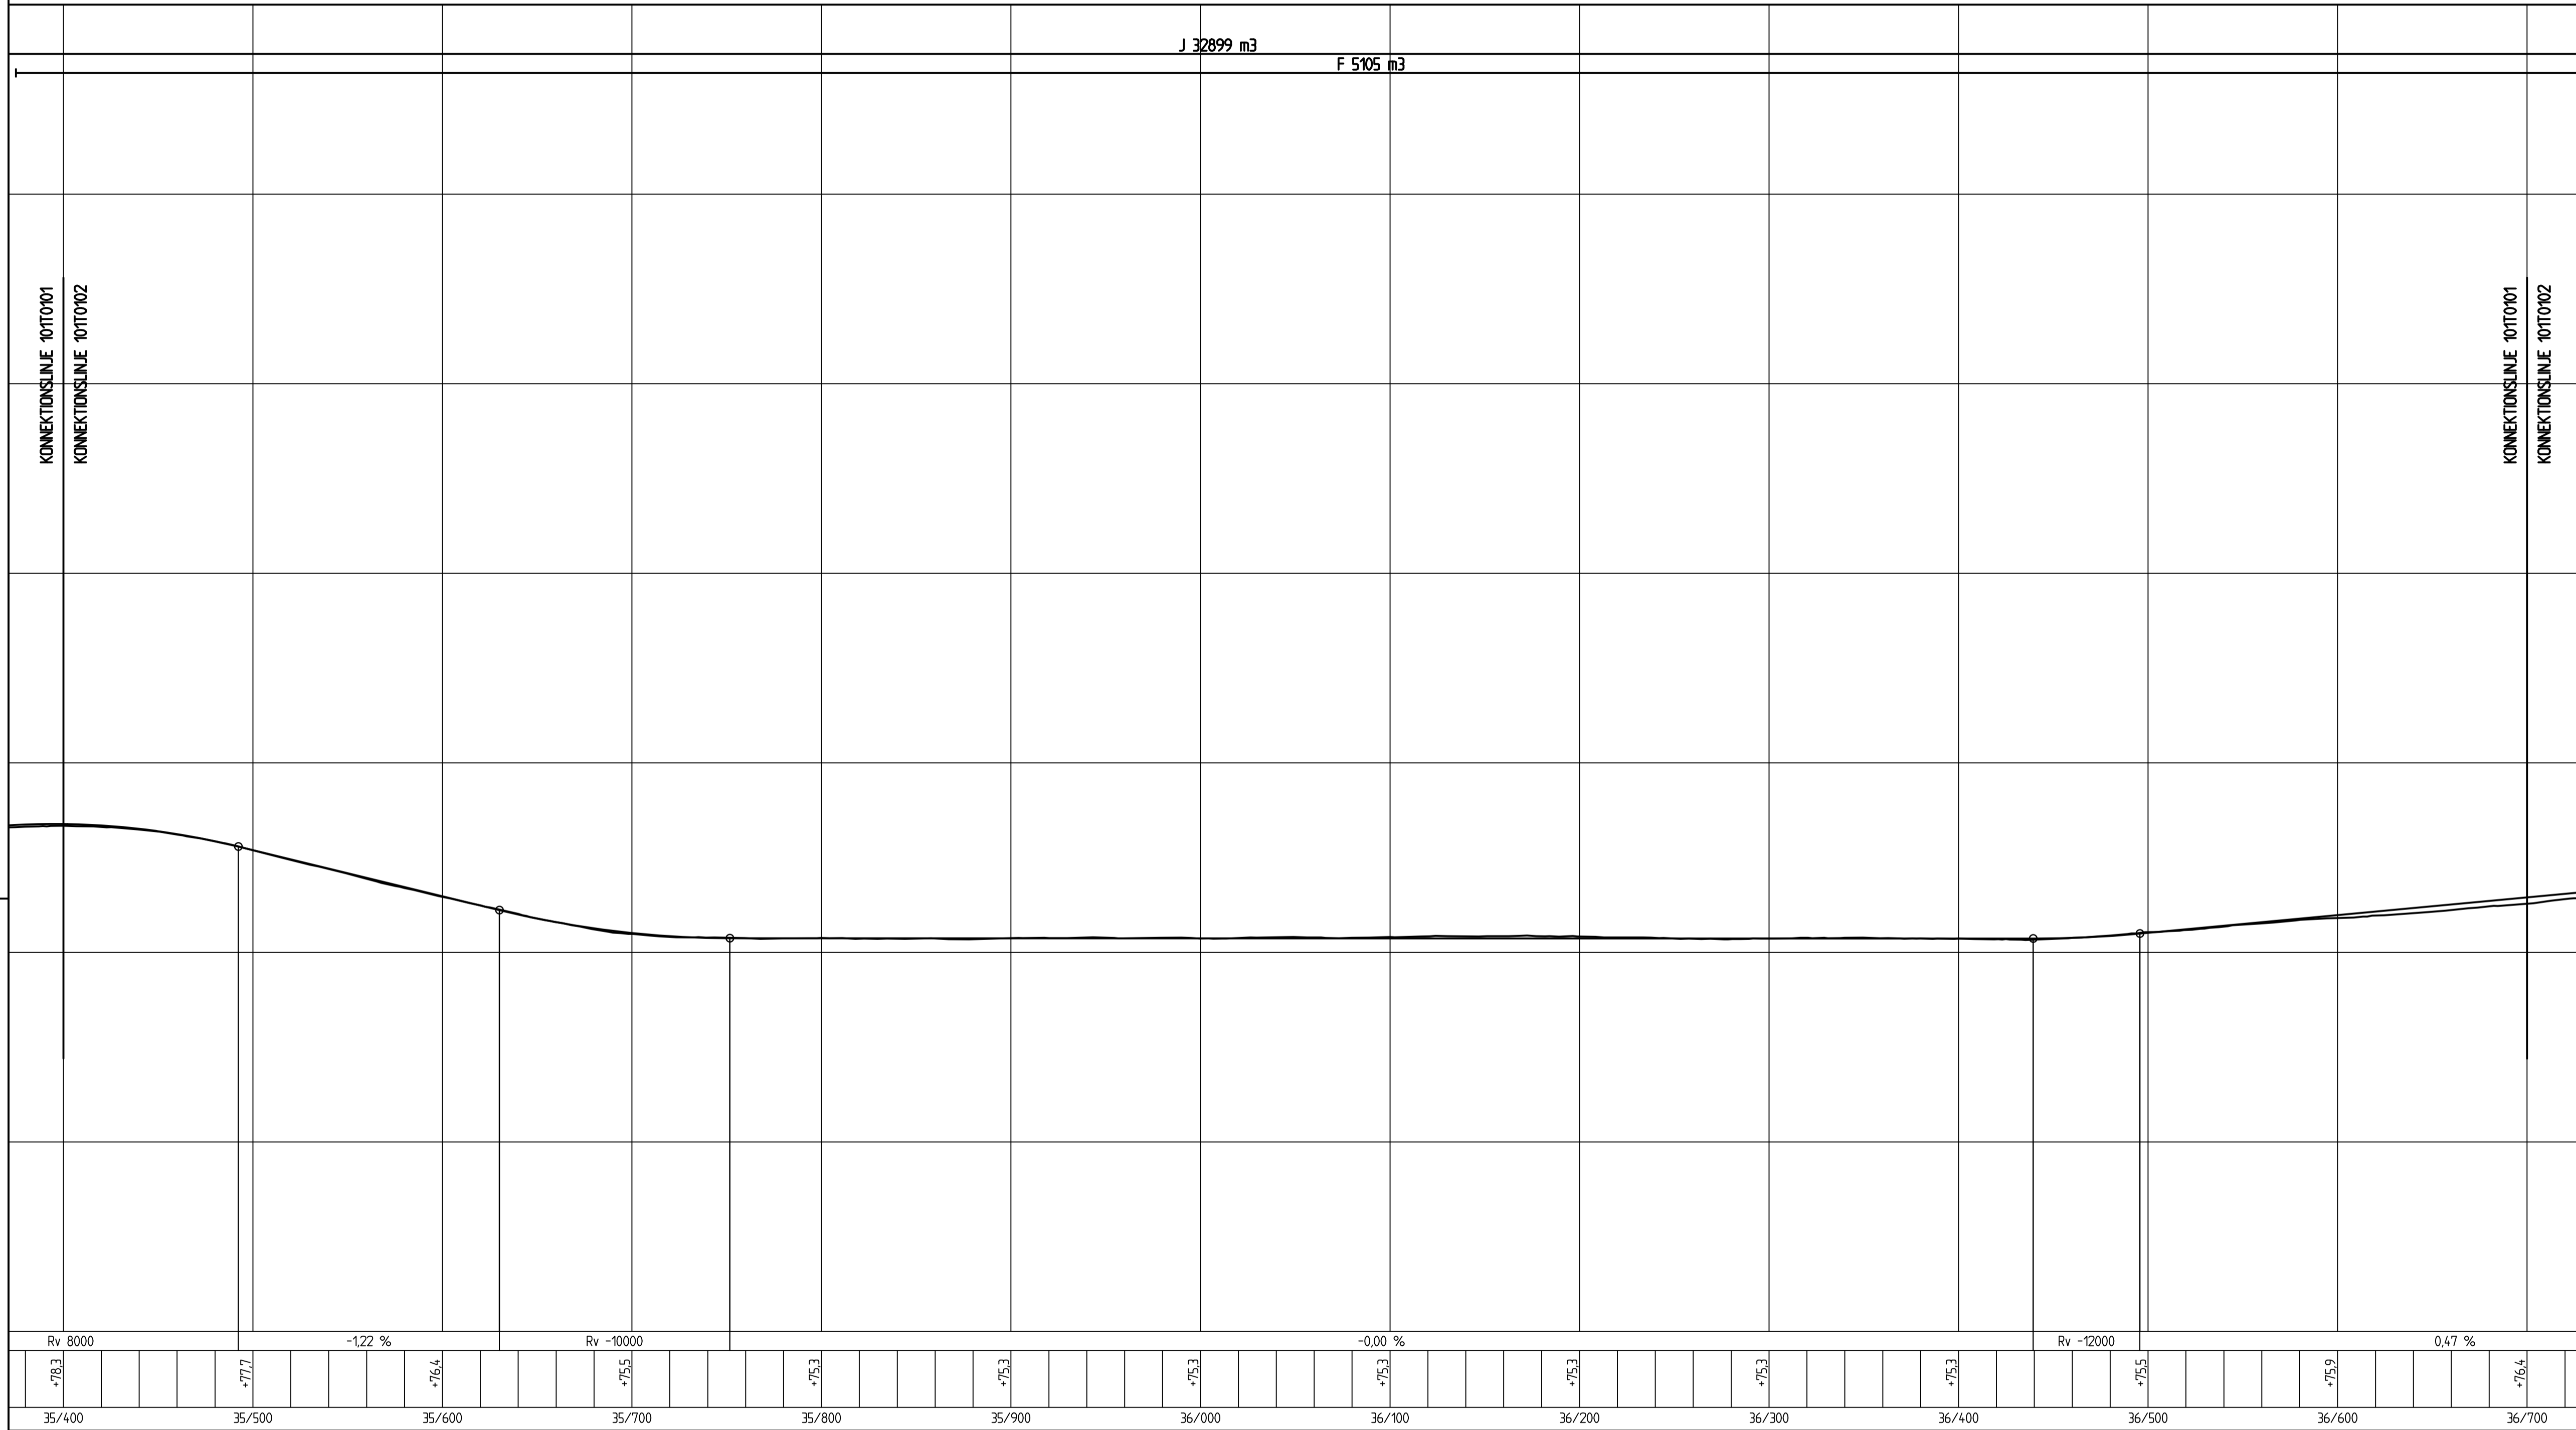

### VÄGPLAN

TYP AV PLAN

GRANSKNINGSSTATUS / SYFTE

HANDLINGSTYP

**SAMRÅDSHANDLING**

DATUM  
2019-04-11

LEVERANS / ÄNDRINGS-PM

OBJEKT

**E-LÄN VÄG 35 ETAPPEN  
RÖSTEN-SANDTORPET**

DELOMRÅDE / BANDEL  
1 VÄG 35

ANLÄGGNINGSDEL

OBJEKTNUMMER / KM

156795

KONSTRUKTIONNUMMER

BESTÄLLARE

**TRAFIKVERKET**

LEVERANTÖR

**SWECO**

SKAPAD AV

I.JABUR

UPPDRAGSNUMMER

12704025

GODKÄND AV

N.CARLSEN

AVDELNING

RITNINGSTYP

PROFILRITNING

TEKNIKOMRÅDE / INNEHÅLL

VÄGUTFORMNING OCH TRAFIK

BESKRIVNING

**VÄG 35  
KM 35/400 -36/700**

SKALA

1:2000 - 1:100

FORMAT

A1

FÖRVALTNINGSNUMMER

RITNINGNUMMER


1 01 T 03 05

BLAD

NÄSTA BLAD

BET

Ritning: P:\2019\12704025-Väg\_35\_Rosten\_Sandtorpet\_Slagad\101010101-Vägplan\101010101-Vägplan.dwg Skapad av: Jabur, 2019-04-11 16:13

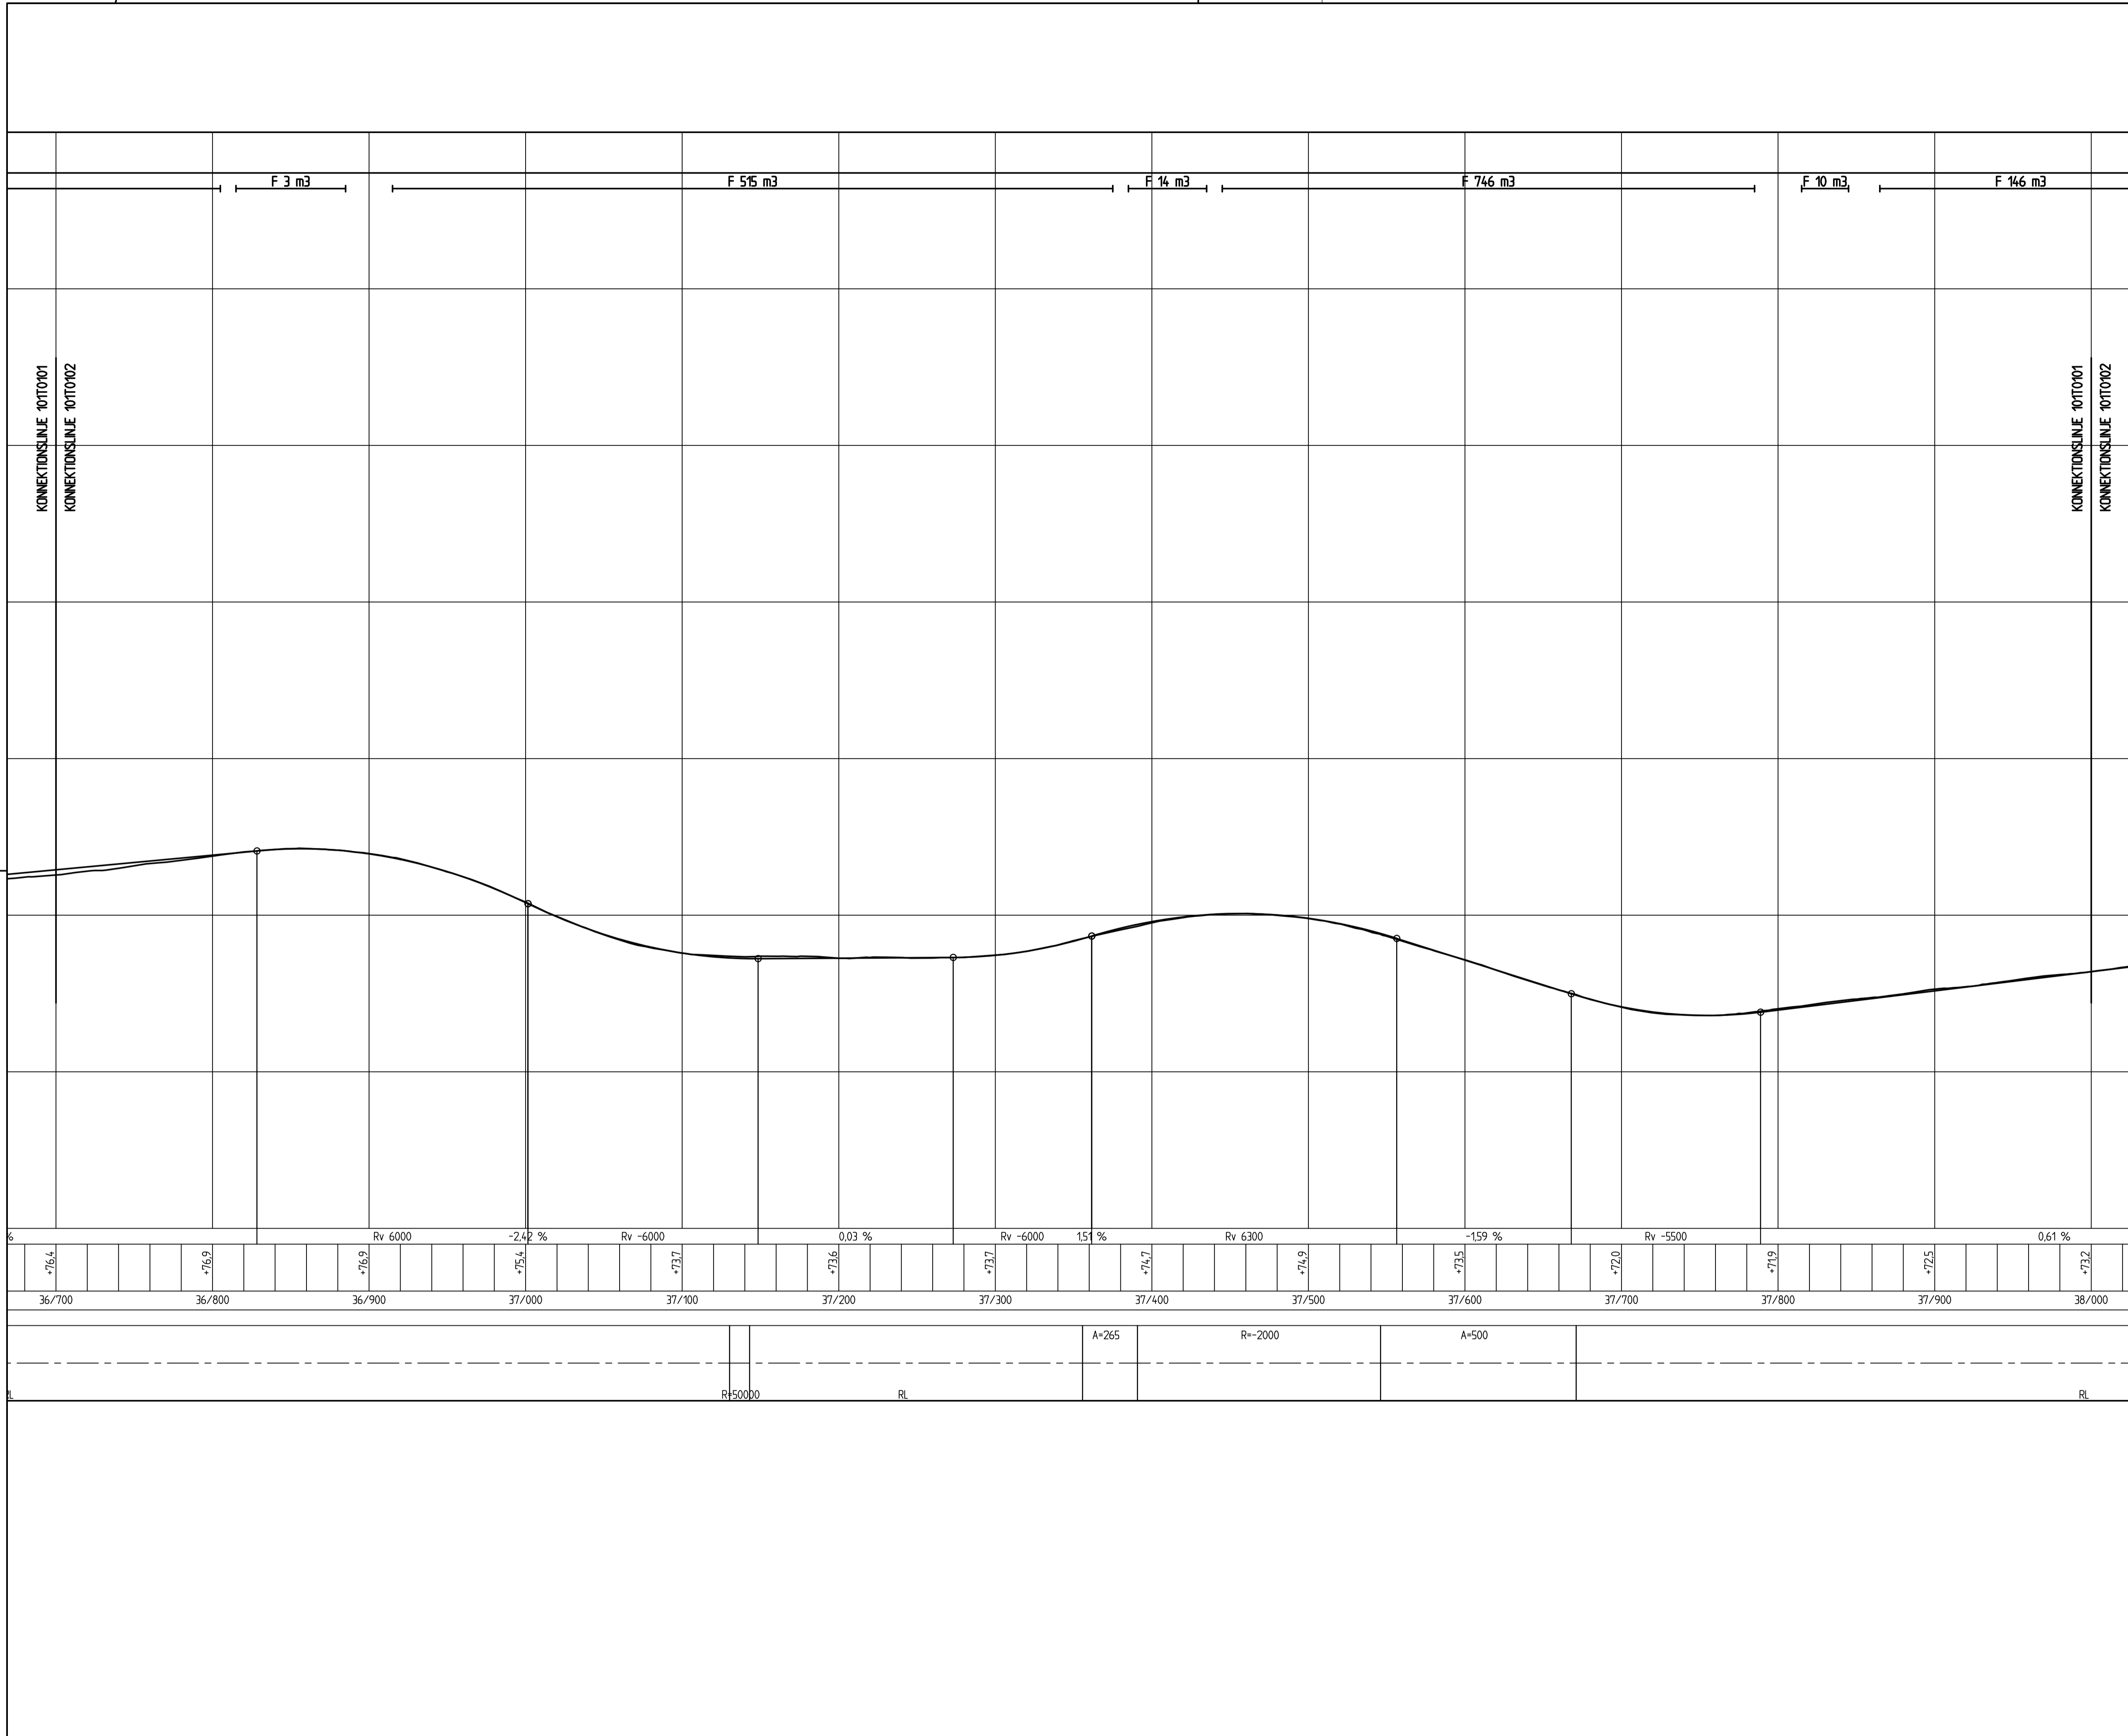

TYP AV PLAN  
**VÄGPLAN**

GRANSKNINGSSTATUS / SYFTE

HANDLINGSTYP  
**SAMRÅDSHANDLING**

DATUM  
2019-04-11

LEVERANS / ÄNDRINGS-PM

OBJEKT  
**E-LÄN VÄG 35 ETAPPEN RÖSTEN-SANDTORPET**

DELOMRÅDE / BANDEL  
**1 VÄG 35**

ANLÄGGNINGSDEL

OBJEKTNUMMER / KM  
156795

KONSTRUKTIONSNUMMER

BESTÄLLARE  
**TRAFIKVERKET**

LEVERANTÖR  
**SWECO**

SKAPAD AV  
I. JABUR

UPPDRAGSNUMMER  
12704025

GODKÄND AV  
N. CARLSEN

AVDELNING

RITNINGSTYP  
**PROFILRITNING**

TEKNIKOMRÅDE / INNEHÅLL  
**VÄGUTFORMNING OCH TRAFIK**

BESKRIVNING  
**VÄG 35  
KM 36/700 -38/000**

SKALA  
1:2000 - 1:100

FORMAT  
A1

FÖRVALTNINGSNUMMER


RITNINGSGRUPP  
1 01 T 03 06

BLAD

NÄSTA BLAD

BET

Ritning: P:\2019\12704025-Väg\_35\_Rosten\_Sandtorpet\_Skapat av: Jabur, 2019-04-11

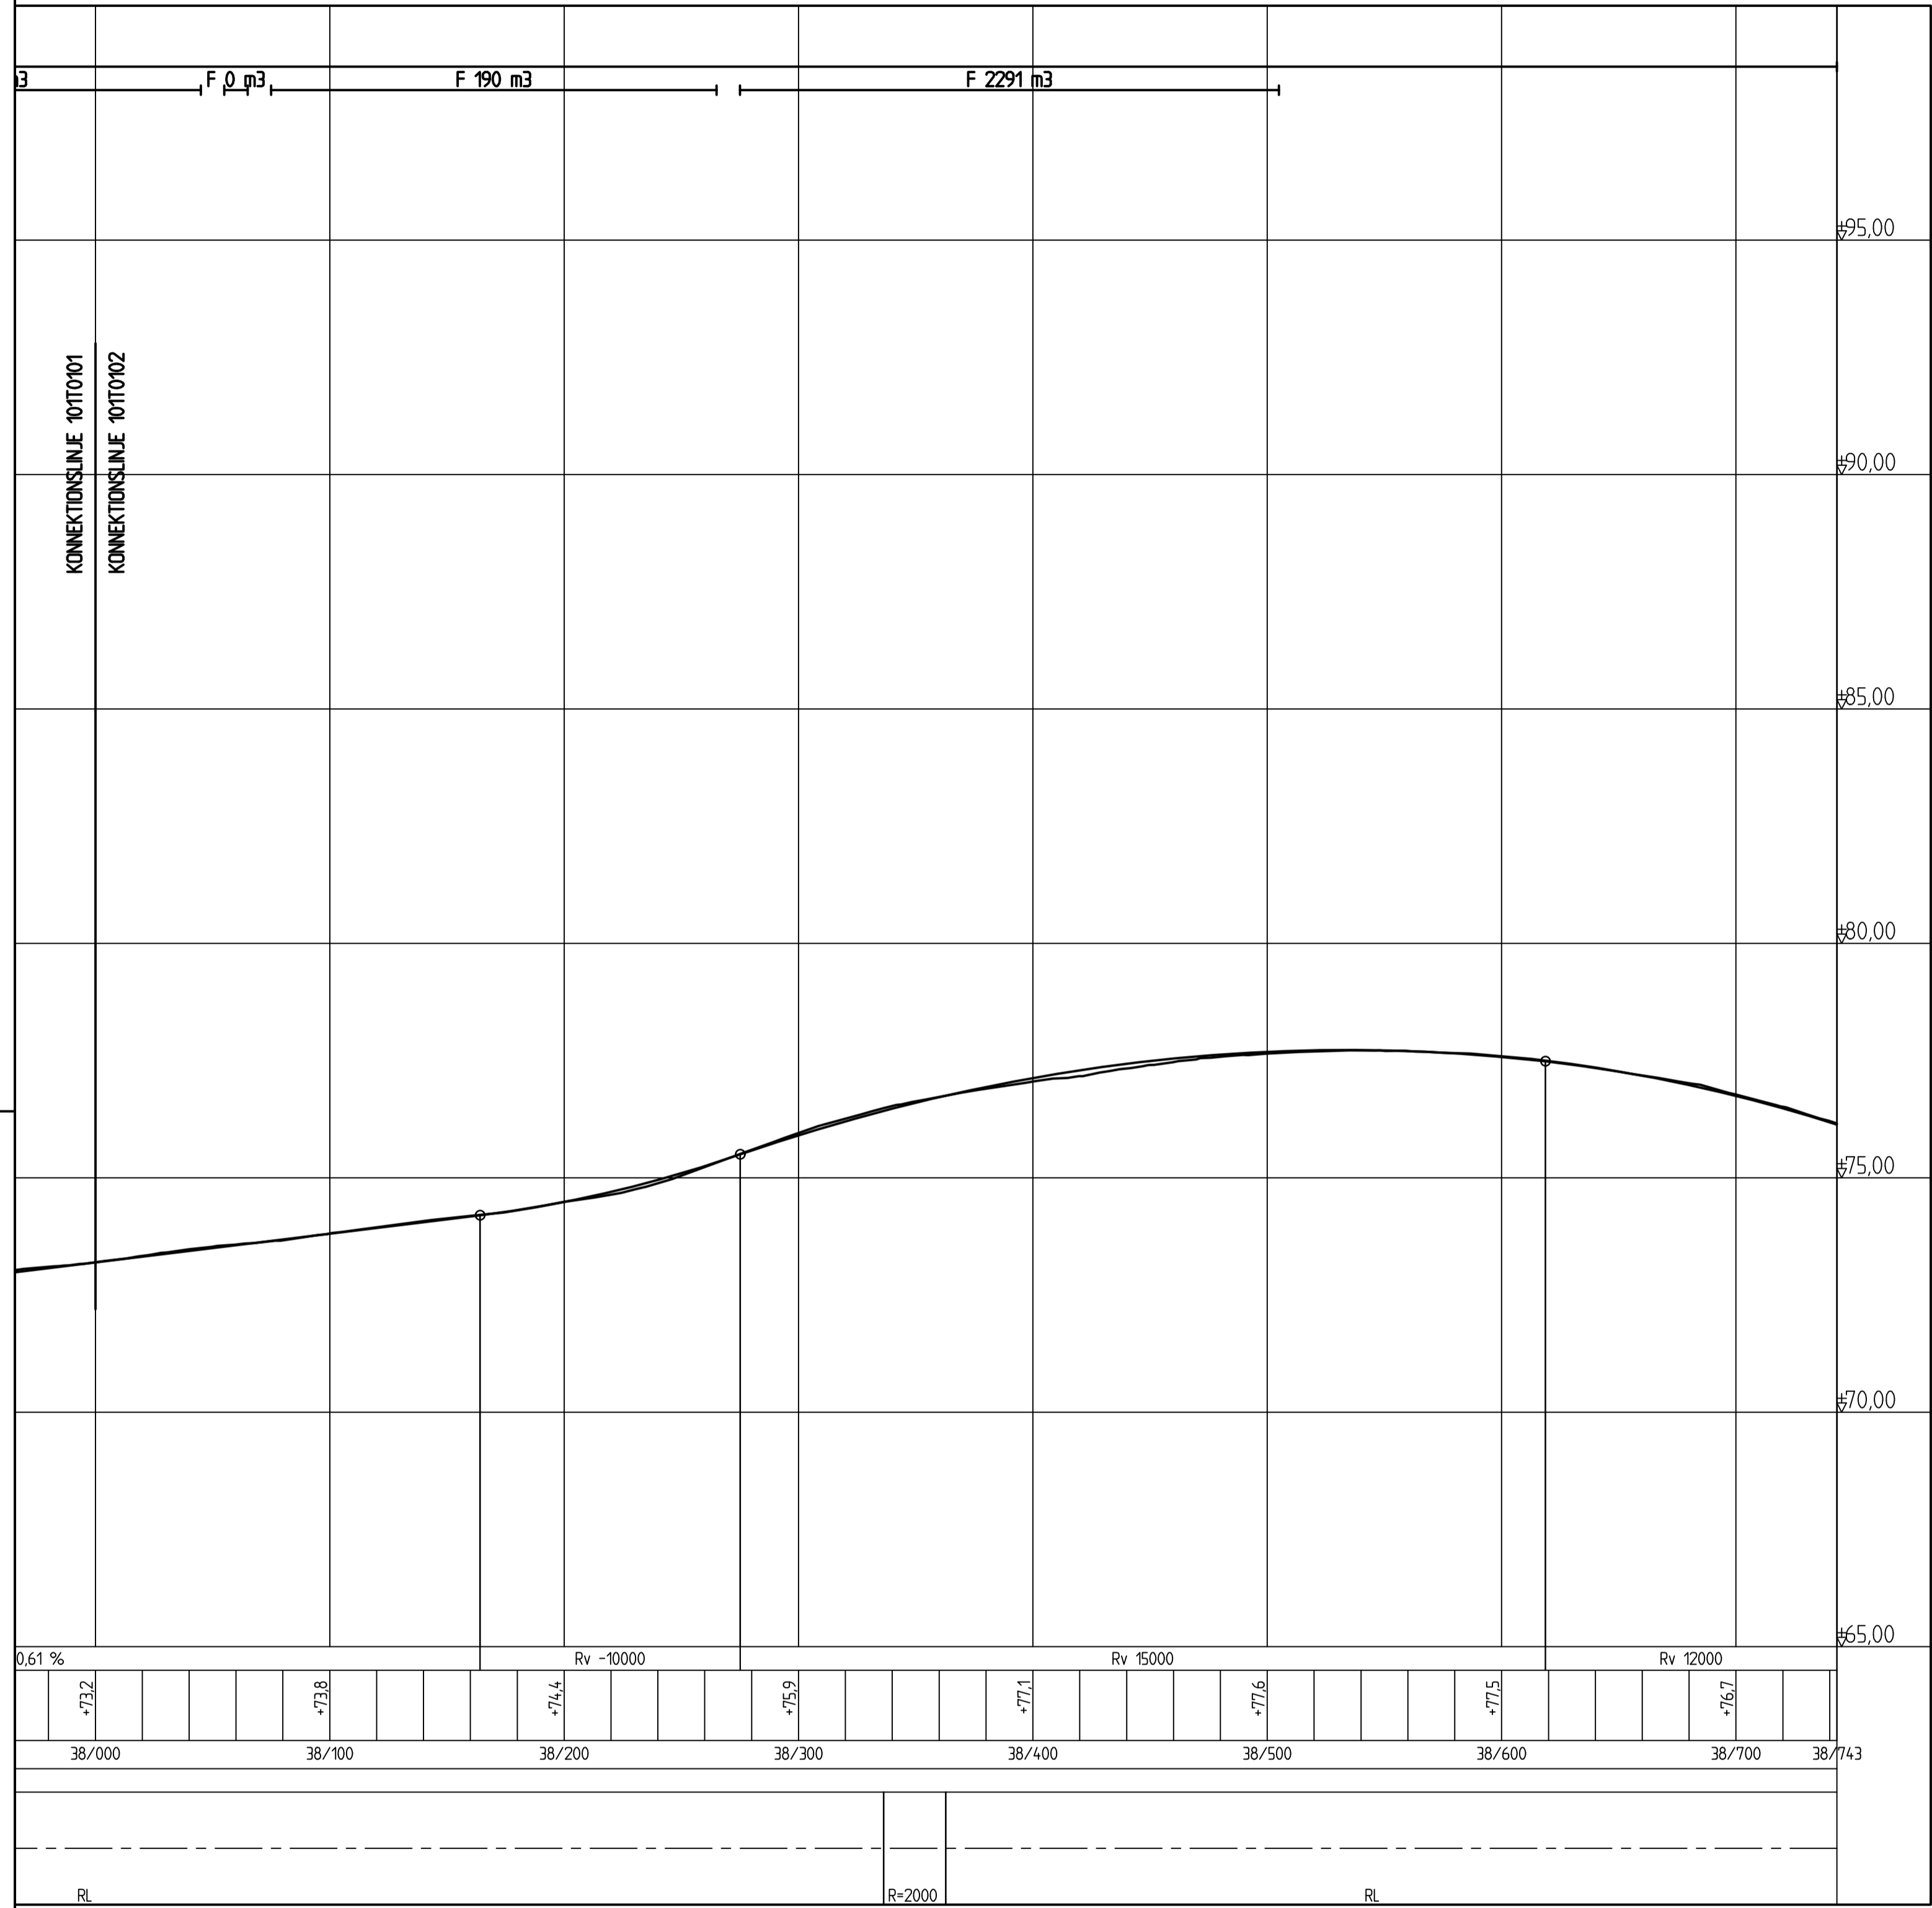

F 0 m3      F 190 m3      F 2291 m3

KONNEKTIONSLINJE 10T0101  
KONNEKTIONSLINJE 10T0102

95.00  
90.00  
85.00  
80.00  
75.00  
70.00  
65.00

0.61 %      Rv -10000      Rv 15000      Rv 12000

RL      R=2000      RL

TYP AV PLAN		<b>VÄGPLAN</b>	
GRANSKNINGSSTATUS / SYFTE			
HANDLINGSTYP			
<b>SAMRÅDSHANDLING</b>			
DATUM		LEVERANS / ÄNDRINGS-PM	
2019-04-11			
OBJEKT			
<b>E-LÄN VÄG 35 ETAPPEN RÖSTEN-SANDTORPET</b>			
DELOMRÅDE / BANDEL			
<b>1 VÄG 35</b>			
ANLÄGGNINGSDEL			
OBJEKTNUMMER / KM		KONSTRUKTIONNUMMER	
156795			
BESTÄLLARE		LEVERANTÖR	
TRAFIKVERKET		SWECO	
SKAPAD AV		UPPDRAGNUMMER	
I. JABUR		12704025	
GODKÄND AV		AVDELNING	
N. CARLSEN			
RITNINGSTYP			
PROFILRITNING			
TEKNIKOMRÅDE / INNEHÅLL			
VÄGUTFORMNING OCH TRAFIK			
BESKRIVNING			
<b>VÄG 35 KM 38/000 -38/800</b>			
SKALA	FORMAT	FÖRVALTNINGSNUMMER	
1:2000 - 1:100	A1		
RITNINGNUMMER	BLAD	NÄSTA BLAD	BET
1 01 T 03 07			

Ring: P:\2019\12704025-Väg\_35\_Rösten\_Sandtorpet\38\_000\38000\38000\_Väg35\_Väglan\10T010101.dwg Skapad av: Jabur, Brian 2019-04-16 16:13