


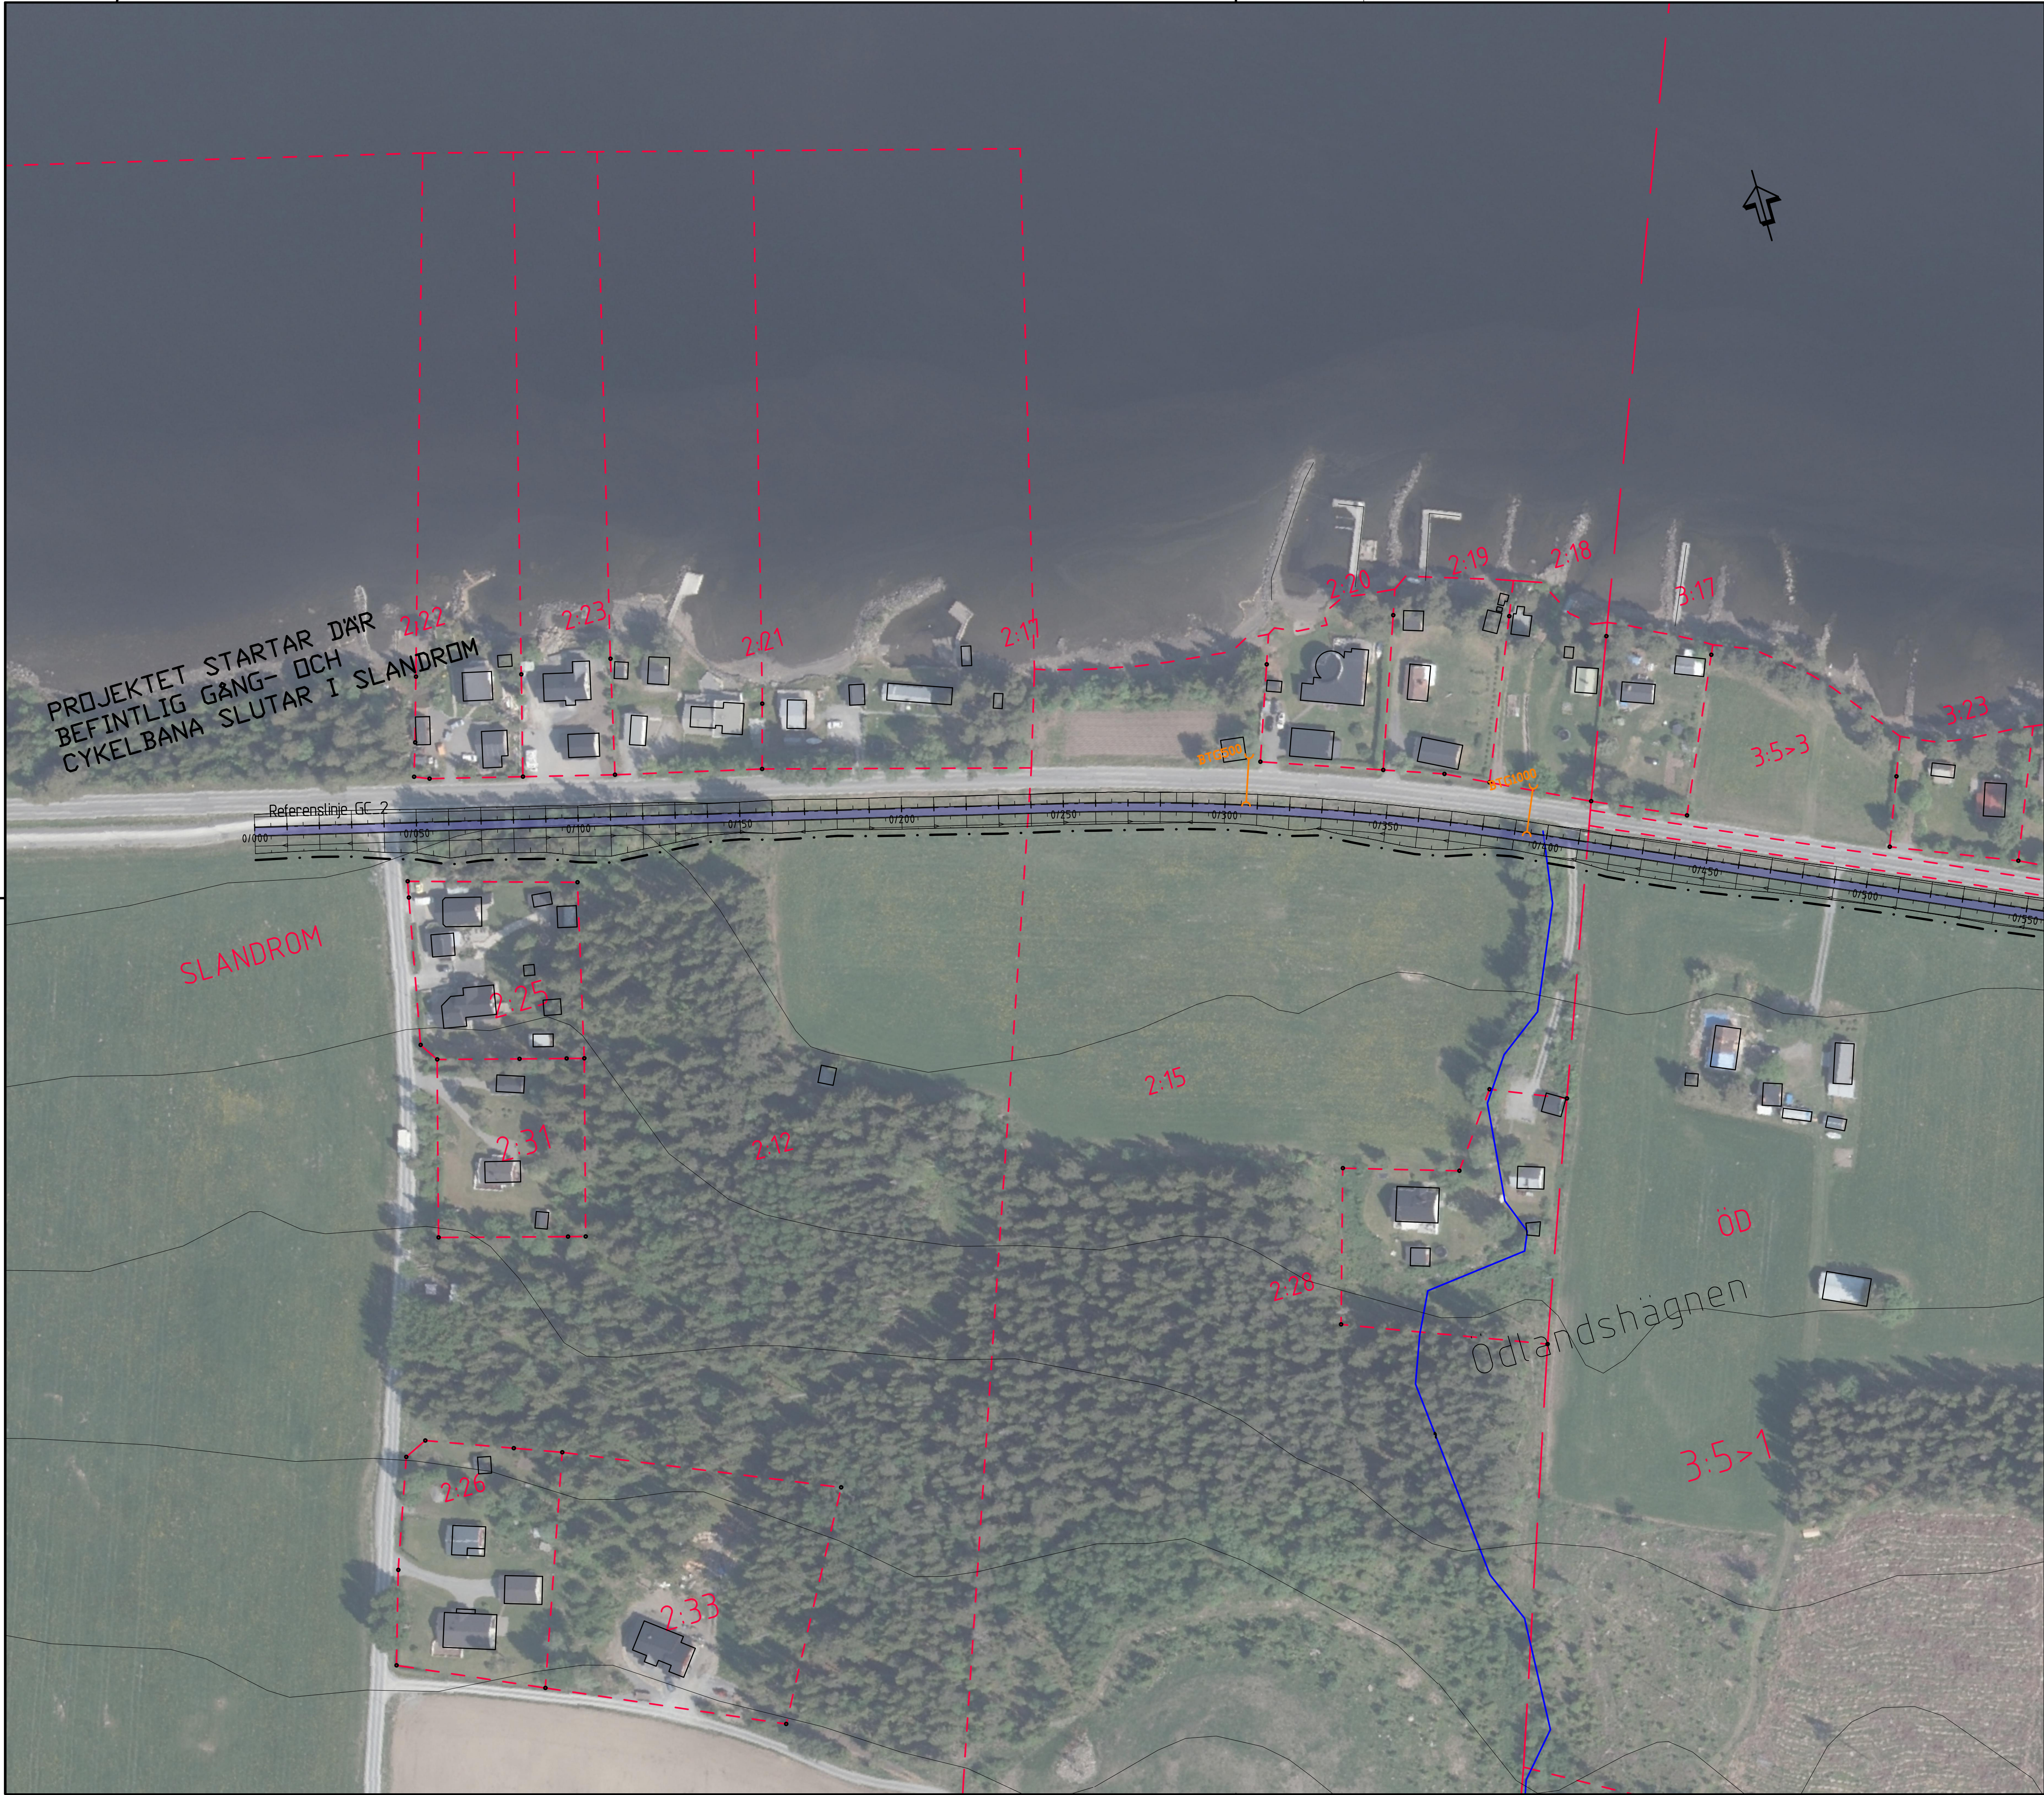

TECKENFÖRKLARING

MARKANSPRÅK

GRÄNS FÖR NYTT VÄGOMRÅDE

BEFINTLIGA FÖRHÅLLANDEN

22:3
ÖD
FASTIGHETSGRÄNS OCH FASTIGHETSBETECKNING

ÖD
TRAKTGRÄNS OCH TRAKTNAMN

BTG600
BEFINTLIG VÄGTRUMMA

PROJEKTERAT

NY GC-VÄG
SIDOREMSA
NYA BUSHÅLLPLATSER

TEORETISKA SLÄNTER, ANPASSNINGAR KOMMER ATT GÖRAS I SENARE SKEDE VID TRÅNGA SEKTIONER


VÄGLINJE MED LÄNGDMÄTNING GC-VÄG

ANSLUTNING SOM STÄNGS

KOORDINATSYSTEM

SYSTEM I PLAN : SWEREF99 14 15
SYSTEM I HÖJD : RH2000

TYP AV PLAN				VÄGPLAN			
GRANSKNINGSSTATUS / SYFTE				SAMRÅD			
HANDLINGSTYP				SAMRÅDSHANDLING			
DATUM				2025-05-07			
OBJEKT				Väg 604			
DELOMRÅDE / BANDEL				Gång- och cykelväg			
ANLÄGGNINGSDDEL				Slandrom - Bye			
OBJEKTNUMMER / KM				189883			
BESTÄLLARE				TRAFIKVERKET			
SKAPAD AV				OSKAR LUNDBLAD			
GODKÄND AV				IVN			
RITNINGSTYP				ILLUSTRATIONSKARTA			
TEKNIKOMRÅDE / INNEHÅLL				VÄGUTFORMNING OCH TRAFIK			
BESKRIVNING							
SKALA				1:1000			
RITNINGSNUMMER				101T0201			
FORMAT				A1			
FÖRVALTNINGSNUMMER							
BLAD				1:10			
NÄSTA BLAD							
BET							

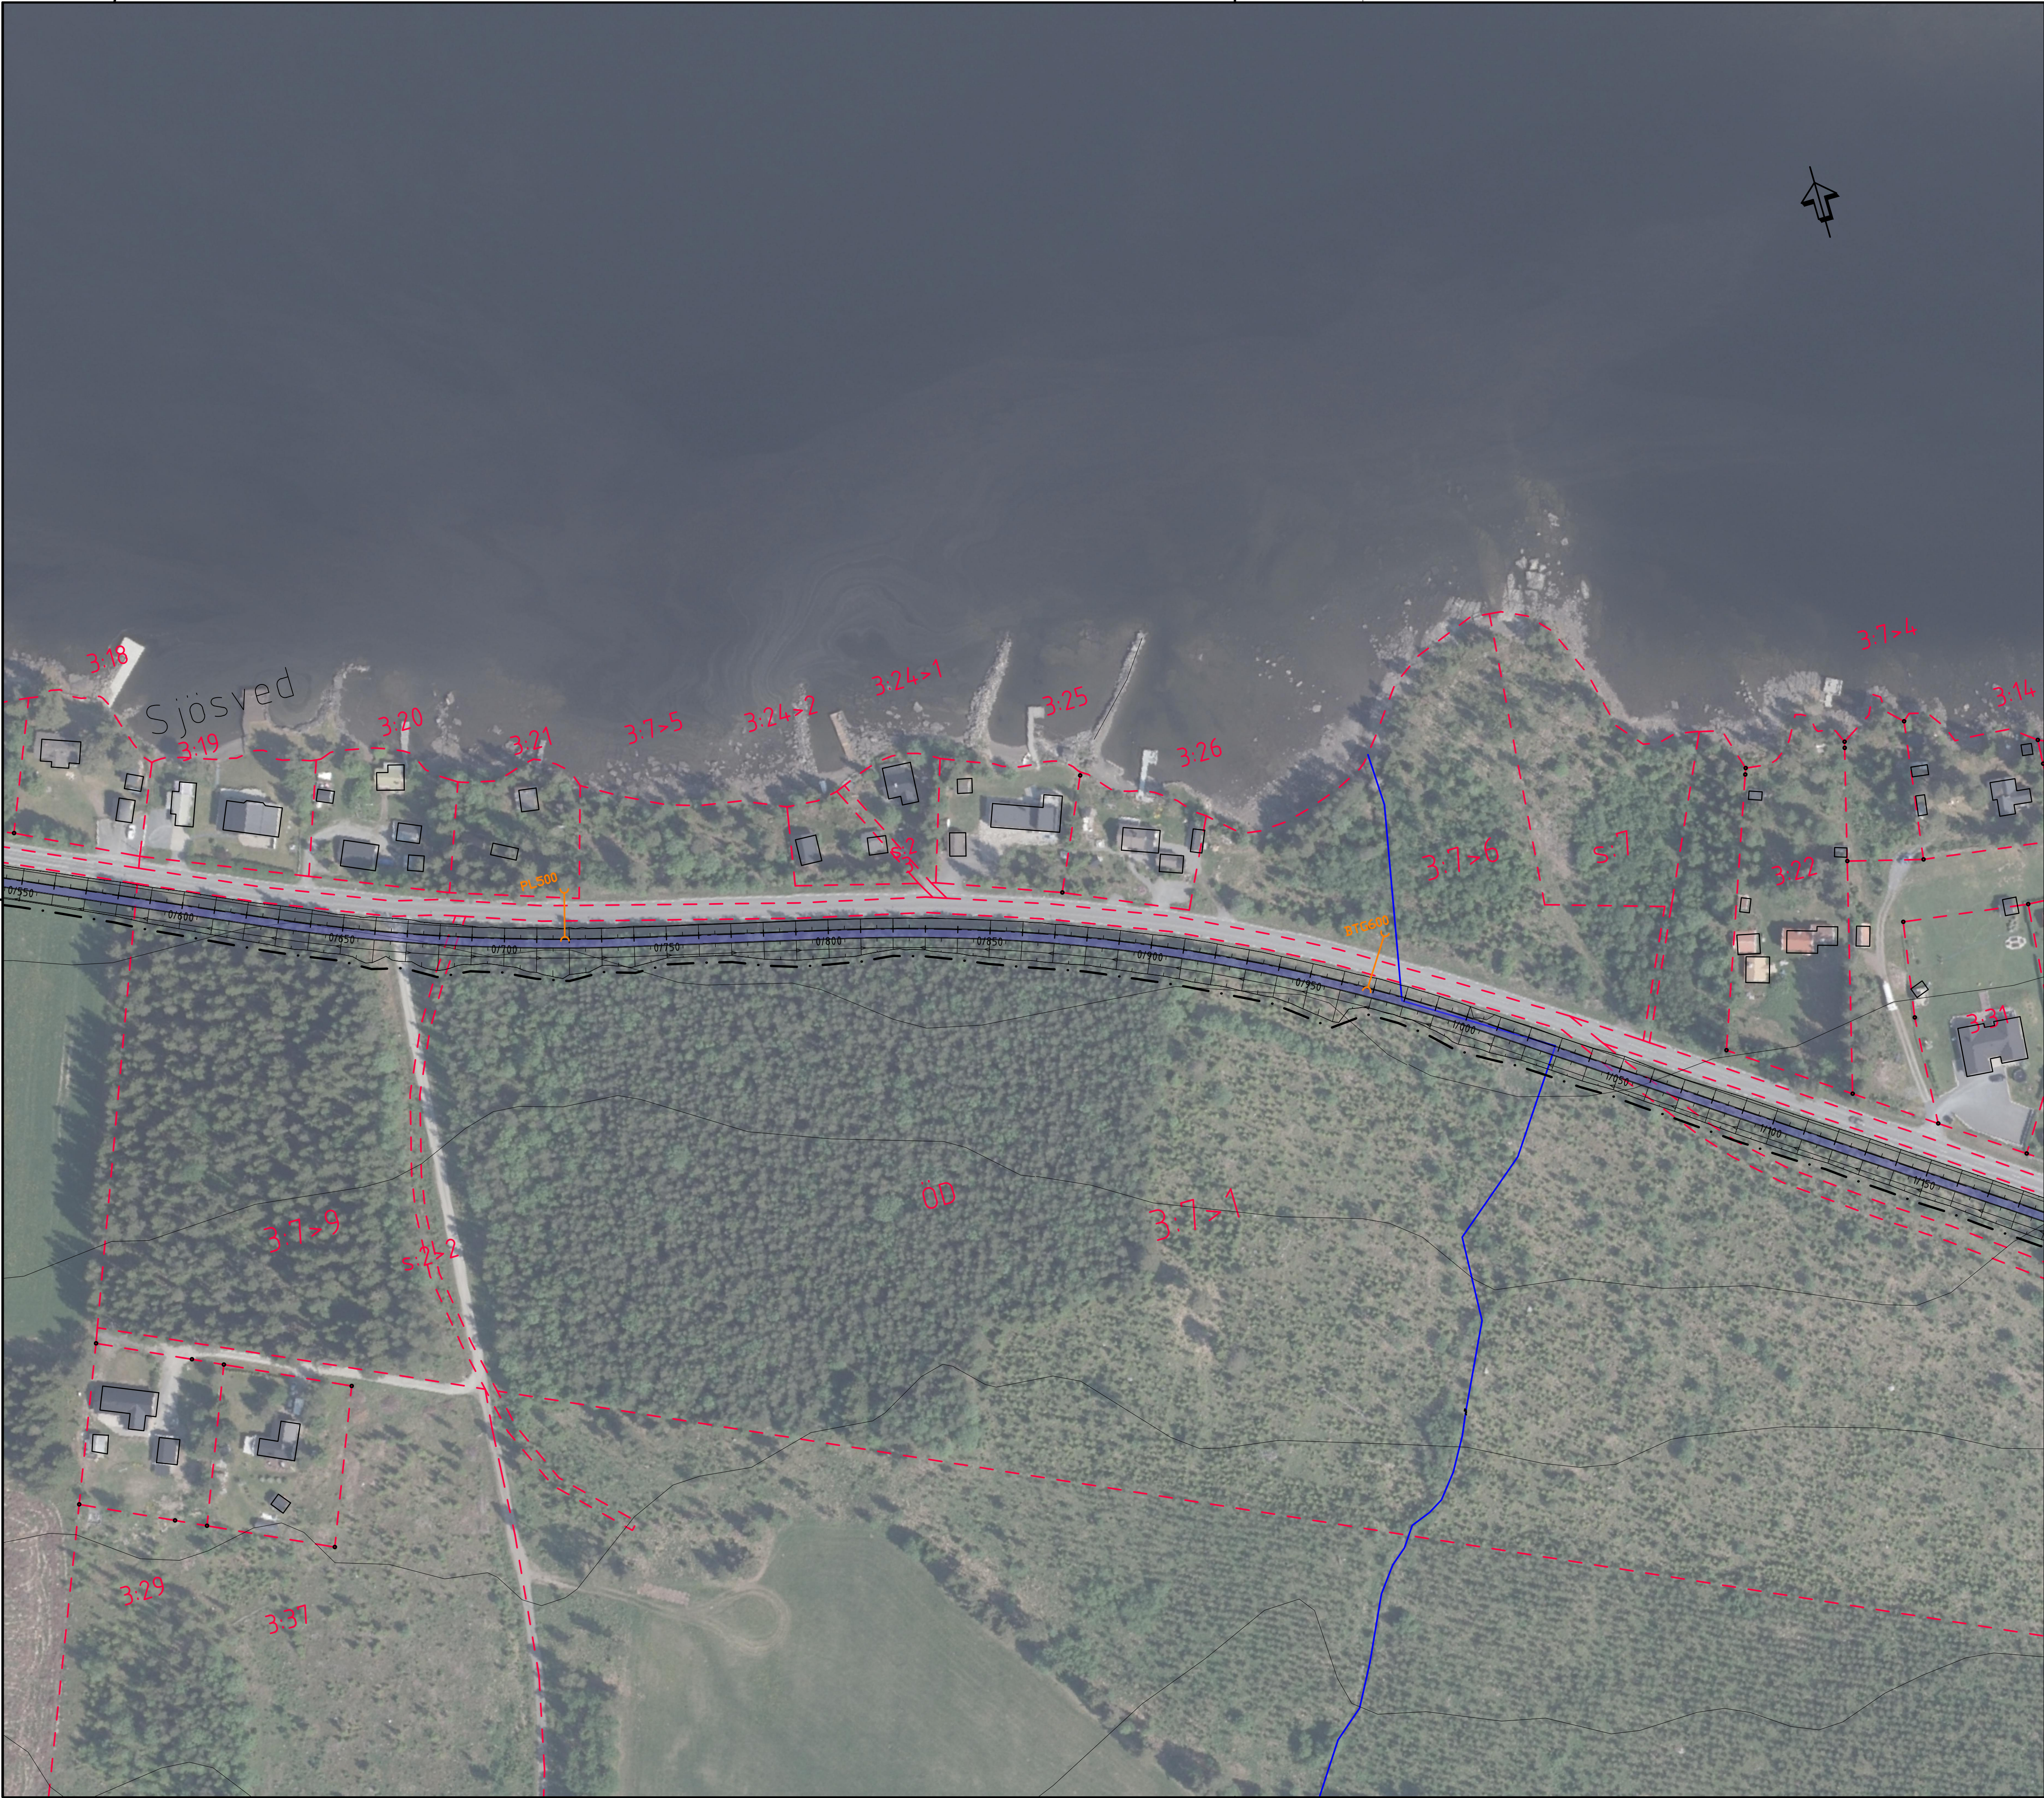

TECKENFÖRKLARING

MARKANSPRÅK

GRÄNS FÖR NYTT VÄGOMRÅDE

BEFINTLIGA FÖRHÅLLANDEN

22:3

FASTIGHETSGRÄNS OCH
FASTIGHETSBETECKNING

ÖD

TRAKTGRÄNS OCH TRAKTNAMN

BTG600

BEFINTLIG VÄGTRUMMA

PROJEKTERAT

NY GC-VÄG

SIDOREMSA

NYA BUSSHÅLLPLATSER

TEORETISKA SLÄNTER, ANPASSNINGAR
KOMMER ATT GÖRAS I SENARE SKEDE VID
TRÄNGA SEKTIONER

VÄGLINJE MED LÄNGDMÄTNING GC-VÄG

ANSLUTNING SOM STÄNGS

KOORDINATSYSTEM

SYSTEM I PLAN : SWEREF99 14 15

SYSTEM I HÖJD : RH2000

TYP AV PLAN		VÄGPLAN	
GRANSKNINGSSTATUS / SYFTE		SAMRÅD	
HANDLINGSTYP		SAMRÅDSHANDLING	
DATUM	2025-05-07	LEVERANS / ÄNDRINGS-PM	
OBJEKT	Väg 604		
	Gång- och cykelväg		
DELOMRÅDE / BANDEL	Slandrom - Bye		
ANLÄGGNINGSDDEL	VÄG		
OBJEKTNUMMER / KM	189883	KONSTRUKTIONSNUMMER	
BESTÄLLARE		LEVERANTÖR	
 TRAFIKVERKET			
SKAPAD AV	OSKAR LUNDBLAD	UPPDRAGSGNUMMER	
GODKÄND AV		AVDELNING	
		Ivn	
RITNINGSTYP	ILLUSTRATIONSKARTA		
	TEKNIKOMRÅDE / INNEHÅLL		
	VÄGUTFORMNING OCH TRAFIK		
BESKRIVNING			
SKALA	FORMAT	FÖRVALTNINGSNUMMER	
1:1000	A1		
RITNINGSNUMMER	BLAD	NÄSTA BLAD	BET
101T0202	2:10		



TECKENFÖRKLARING

MARKANSPRÅK
GRÄNS FÖR NYTT VÄGOMRÅDE

BEFINTLIGA FÖRHÅLLANDEN
22:3
ÖD
FASTIGHETSGRÄNS OCH FASTIGHETSBETECKNING
TRAKTGRÄNS OCH TRAKTNAMN
BTG600
BEFINTLIG VÄGRUMMA

PROJEKTERAT
NY GC-VÄG
SIDOREMSA
NYA BUSSHÄLLPLATSER
TEORETISKA SLÄNTER, ANPASSNINGAR KOMMER ATT GÖRAS I SENARE SKEDE VID TRÅNGA SEKTIONER
VÄGLINJE MED LÄNGDMÄTNING GC-VÄG
ANSLUTNING SOM STÄNGS

KOORDINATSYSTEM
SYSTEM I PLAN : SWEREF99 14 15
SYSTEM I HÖJD : RH2000

TYP AV PLAN		VÄGPLAN	
GRANSKNINGSSTATUS / SYFTE		SAMRÅD	
HANDLINGSTYP		SAMRÅDSHANDLING	
DATUM	2025-05-07	LEVERANS / ÄNDRINGS-PM	
OBJEKT	Väg 604		
	Gång- och cykelväg		
DELOMRÅDE / BANDEL	Slandrom - Bye		
ANLÄGGNINGSDEL	VÄG		
OBJEKTNUMMER / KM	189883	KONSTRUKTIONSNUMMER	
BESTÄLLARE	TRAFIKVERKET	LEVERANTÖR	
SKAPAD AV	OSKAR LUNDBLAD	UPPDRAGSNUMMER	
GODKÄND AV		AVDELNING	
		lvn	
RITNINGSTYP	ILLUSTRATIONSKARTA		
RITNINGSNUMMER	TEKNIKNUMMER / INNEHÅLL		
	VÄGUTFORMNING OCH TRAFIK		
BESKRIVNING			
SKALA	1:1000	FÖRVALTNINGSNUMMER	
RITNINGSNUMMER	101T0203	BLAD	
		3:10	
		NÄSTA BLAD	BET

