

PROFIL
H 1: 100 L 1:1000

ANMÄRKNINGAR

KOORDINATSYSTEM: SWREF 99 18 45
HÖJDSYSTEM: RH 2000

Ritningen redovisas enligt SGF/BGS
beteckningssystem version 2001:2

FÖRKLARINGAR

- = Profilinje
- = Mark CL
- - - = Mark V5
- · - · = Mark H5
- · - · = Terrass

TYP AV PLAN		VÄGPLAN	
GRANSKNINGSSTATUS / SYFTE			
HANDLINGSTYP			
GRANSKNINGSHANDLING			
DATUM	2016-02-24		LEVERANS / ÄNDRINGS-PM
OBJEKT	GC-VÄG NORRLUNDA - BETSELEDAMMEN		
DELOMRÅDE / BANDEL			
NORRLUNDA - BETSELEDAMMEN			
ANLÄGGNINGOEL			
GC-VÄG			
OBJEKTNUMMER / KM	880996		KONSTRUKTIONNUMMER
BESTÄLLARE	TRAFIKVERKET		LEVERANTÖR
SWECO			
SKAPAD AV	L. BAGGE	UPPDRAGSNUMMER	2454533
GODKÄND AV	K. SUNDVALL	AVDELNING	CIVIL
RITNINGSTYP			
PROFIL			
TEKNIKOMRÅDE / INNEHÅLL			
GEOTEKNIK			
BESKRIVNING			
Km 0/000 - 0/500			
GEOTEKNISKA UNDERSÖKNINGAR			
SKALA	1:100	FORMAT	A3FF
FÖRVALTNINGSNUMMER			
RITNINGNUMMER	101G0301	BLAD	NÄSTA BLAD BET

Ritning: P:\2454533\101G0301\101G0301.dwg Skapad av: Bagge, Lena 2016-02-22 09:13


ANMÄRKNINGAR

KOORDINATSYSTEM: SWREF 99 18 45
HÖJDSYSTEM: RH 2000

Ritningen redovisas enligt SGF/BGS
beteckningssystem version 2001:2

FÖRKLARINGAR

- = Profilinje
- = Mark CL
- - - - - = Mark V5
- · - · - = Mark H5
- - - - - = Terrass

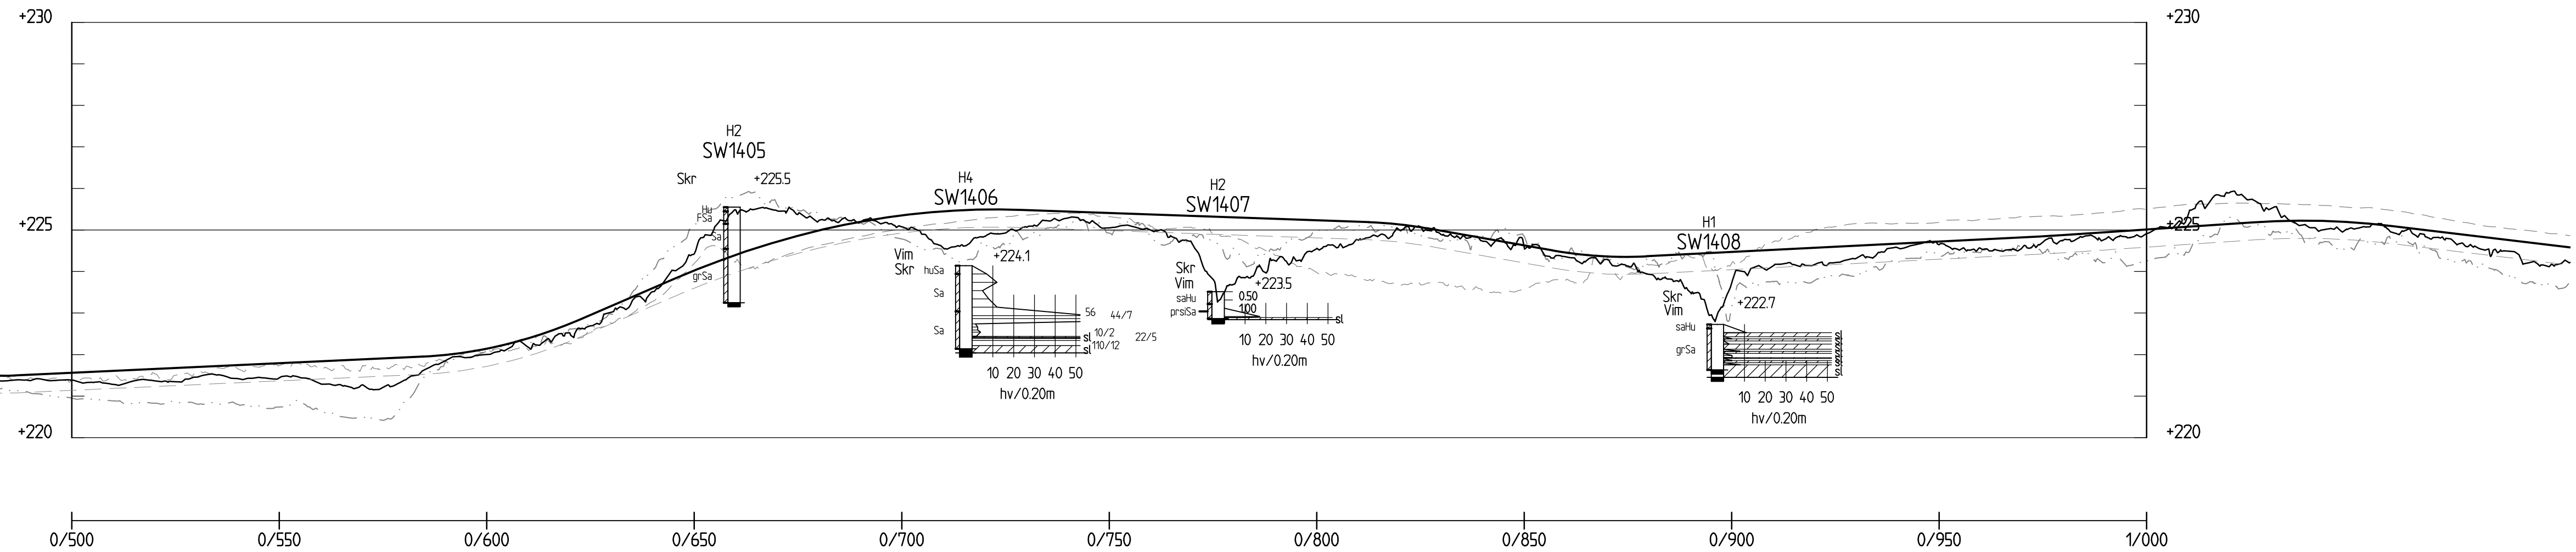

PROFIL
H 1: 100 L 1:1000

TYP AV PLAN		VÄGPLAN	
GRANSKNINGSSTATUS / SYFTE			
HANDLINGSTYP			
GRANSKNINGSHANDLING			
DATUM	2016-02-24		LEVERANS / ÄNDRINGS-PM
OBJEKT	GC-VÄG NORRLUNDA - BETSELEDAMMEN		
DELOMRÅDE / BANDEL	NORRLUNDA - BETSELEDAMMEN		
ANLÄGGNINGDEL	GC-VÄG		
OBJEKTNUMMER / KM	880996	KONSTRUKTIONSNUMMER	
BESTÄLLARE	TRAFIKVERKET	LEVERANTÖR	SWECO
SKAPAD AV	L. BAGGE	UPPDRAGSNUMMER	2454533
GODKÄND AV	K. SUNDVALL	AVDELNING	CIVIL
RITNINGSTYP	PROFIL		
TEKNIKOMRÅDE / INNEHÅLL	GEOTEKNIK		
BESKRIVNING	Km 0/500 - 1/000		
GEOTEKNISKA UNDERSÖKNINGAR			
SKALA	1:100	FORMAT	A3FF
RITNINGSNUMMER	101G0302	FÖRVALTNINGSNUMMER	
	BLAD	NÄSTA BLAD	BET

Ritning: P:\24545333.L\F2_Norrlunda-Betseledammen\000_F2_Norrlunda-Betseledammen\6_LAD\G\G\Valör\101G0302.dwg Skapad av: Bagge Lena 2016-02-22 09:18


ANMÄRKNINGAR

KOORDINATSYSTEM: SWREF 99 18 45
HÖJDSYSTEM: RH 2000

Ritningen redovisas enligt SGF/BGS
beteckningssystem version 2001:2

FÖRKLARINGAR

- = Profilinje
- = Mark CL
- - - - - = Mark V5
- · - · - = Mark H5
- - - - - = Terrass

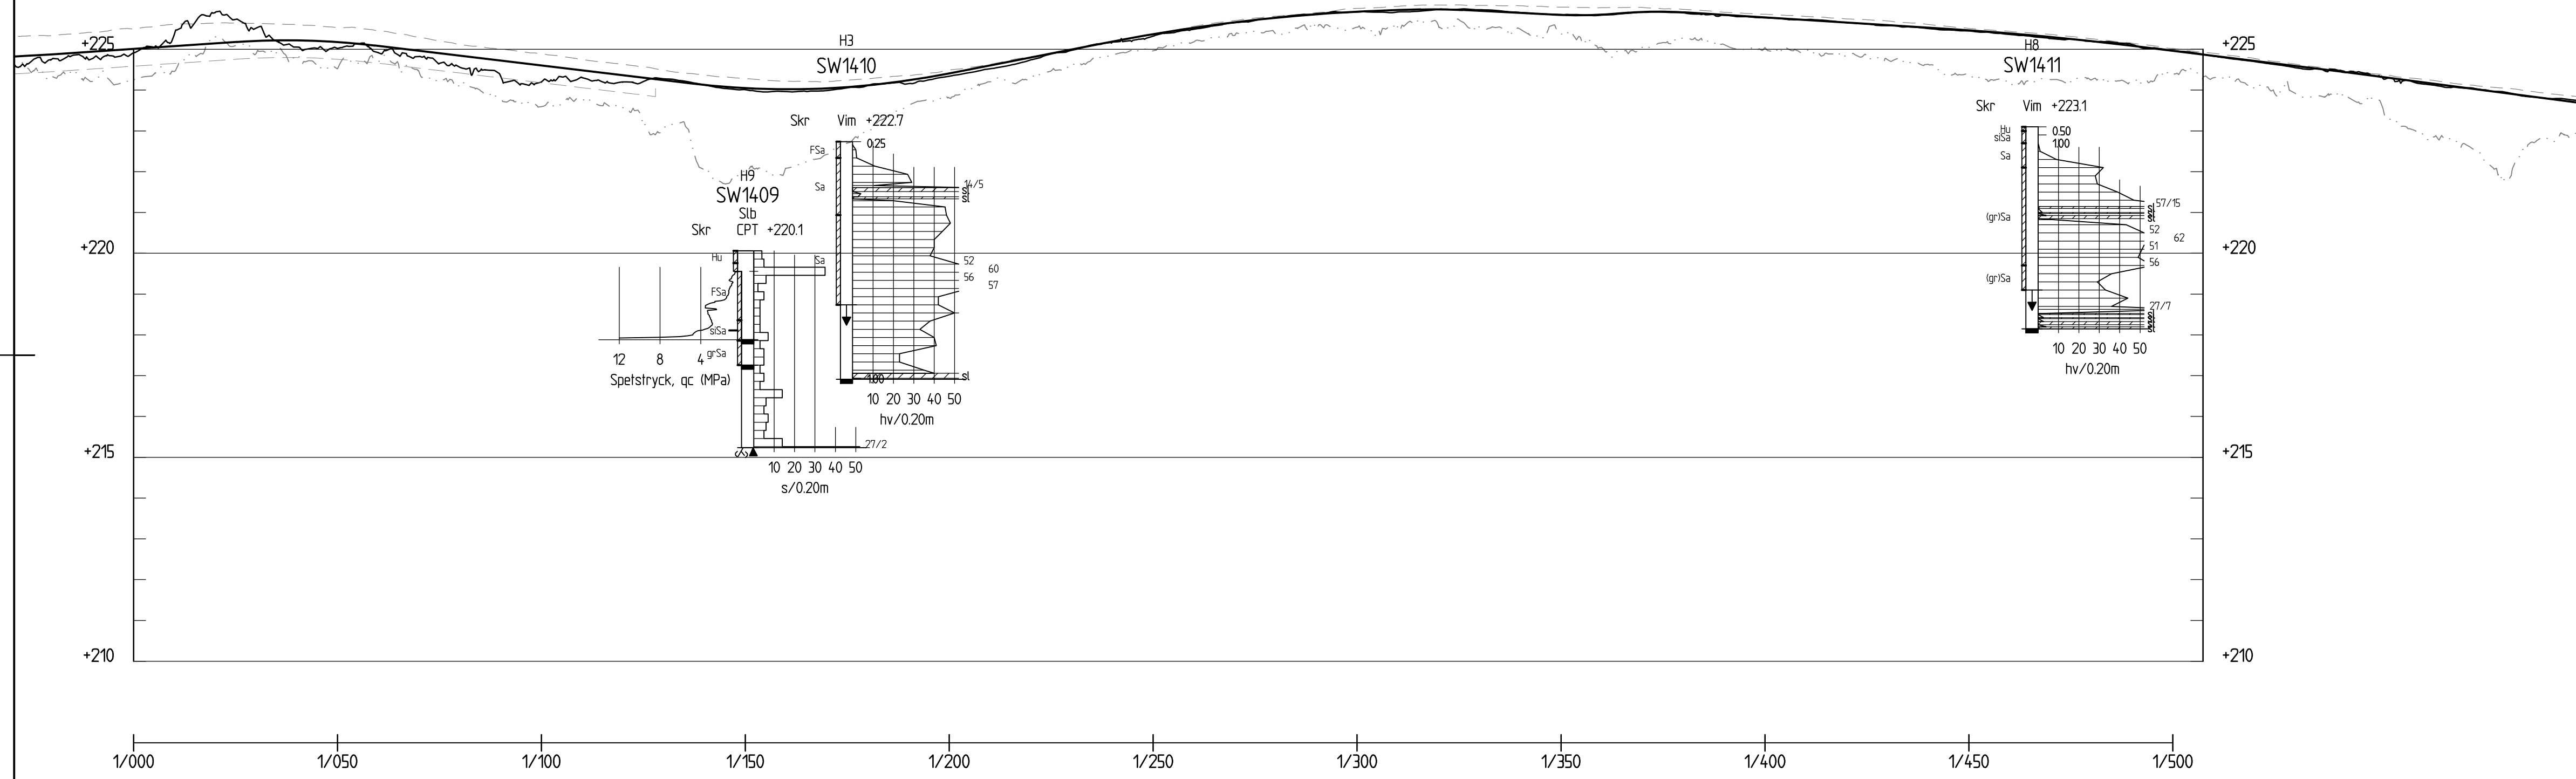

PROFIL
H 1:100 L 1:1000

TYP AV PLAN		VÄGPLAN	
GRANSKNINGSSTATUS / SYFTE			
HANDLINGSTYP			
GRANSKNINGSHANDLING			
DATUM	2016-02-24		LEVERANS / ÄNDRINGS-PM
OBJEKT	GC-VÄG NORRLUNDA - BETSELEDAMMEN		
DELOMRÅDE / BANDEL	NORRLUNDA - BETSELEDAMMEN		
ANLÄGGNINGDEL	GC-VÄG		
OBJEKTNUMMER / KM	880996	KONSTRUKTIONSNUMMER	
BESTÄLLARE	TRAFIKVERKET	LEVERANTÖR	SWECO
SKAPAD AV	L. BAGGE	UPPDRAGSNUMMER	2454533
GODKÄND AV	K. SUNDVALL	AVDELNING	CIVIL
RITNINGSTYP	PROFIL		
TEKNIKOMRÅDE / INNEHÅLL	GEOTEKNIK		
BESKRIVNING	Km 1/000 - 1/500		
GEOTEKNISKA UNDERSÖKNINGAR			
SKALA	1:100	FORMAT	A3FF
RITNINGSNUMMER	101G0303	FÖRVALTNINGSNUMMER	
	BLAD	NÄSTA BLAD	BET

Ritning: P:\2454533\101G0303\101G0303.dwg Skapad av: Bagge, Lenaart 2016-02-22 09:23


ANMÄRKNINGAR

KOORDINATSYSTEM: SWREF 99 18 45
HÖJDSYSTEM: RH 2000

Ritningen redovisas enligt SGF/BGS
beteckningssystem version 2001:2

FÖRKLARINGAR


- = Profilinje
- = Mark CL
- - - = Mark V5
- · - · = Mark H5
- · - - = Terrass

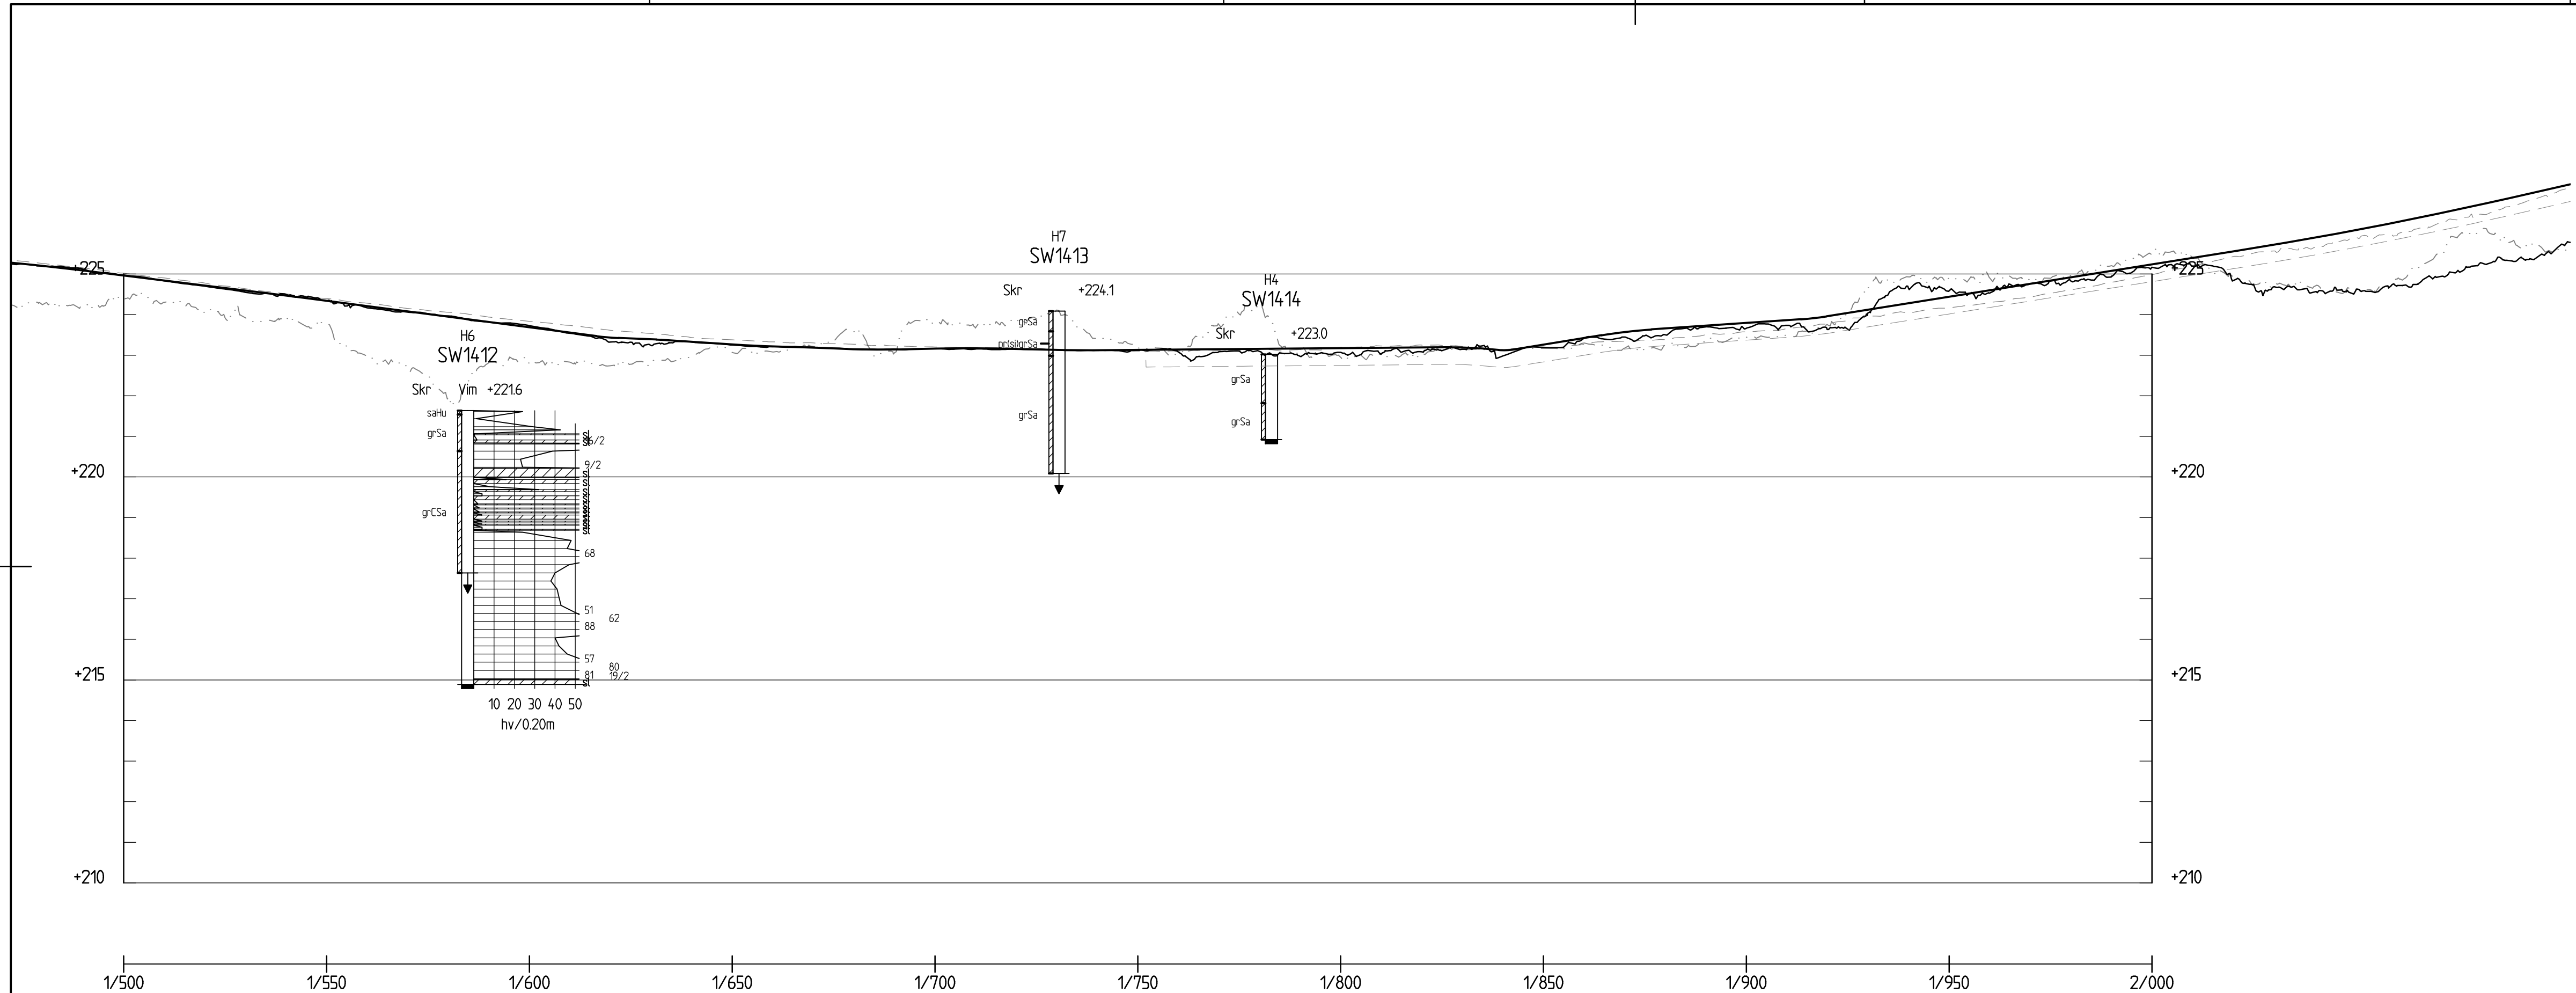

PROFIL
H 1: 100 L 1:1000

TYP AV PLAN		VÄGPLAN	
GRANSKNINGSSTATUS / SYFTE			
HANDLINGSTYP			
GRANSKNINGSHANDLING			
DATUM		LEVERANS / ÄNDRINGS-PM	
2016-02-24			
OBJEKT			
GC-VÄG NORRLUNDA - BETSELEDAMMEN			
DELOMRÅDE / BANDEL			
NORRLUNDA - BETSELEDAMMEN			
ANLÄGGNINGDEL			
GC-VÄG			
OBJEKTNUMMER / KM		KONSTRUKTIONSNUMMER	
880996			
BESTÄLLARE		LEVERANTÖR	
SKAPAD AV		UPPDRAGSNUMMER	
L. BAGGE		2454533	
GODKÄND AV		AVDELNING	
K. SUNDVALL		CIVIL	
RITNINGSTYP			
PROFIL			
TEKNIKOMRÅDE / INNEHÅLL			
GEOTEKNIK			
BESKRIVNING			
Km 1/500 - 2/000			
GEOTEKNISKA UNDERSÖKNINGAR			
SKALA	FORMAT	FÖRVALTNINGSNUMMER	
1:100	1:1000 A3FF		
RITNINGSNUMMER	BLAD	NÄSTA BLAD	BET
101G0304			

Ritning: P:\24545333\E02_Norrlunda-Betseledammen\000_E02_Norrlunda-Betseledammen\000_E02_Norrlunda-Betseledammen_V6_LAD\G:\G:\Välbehållning\101G0304.dwg Skapad av: Bagge, Lena 2016-02-22 09:26

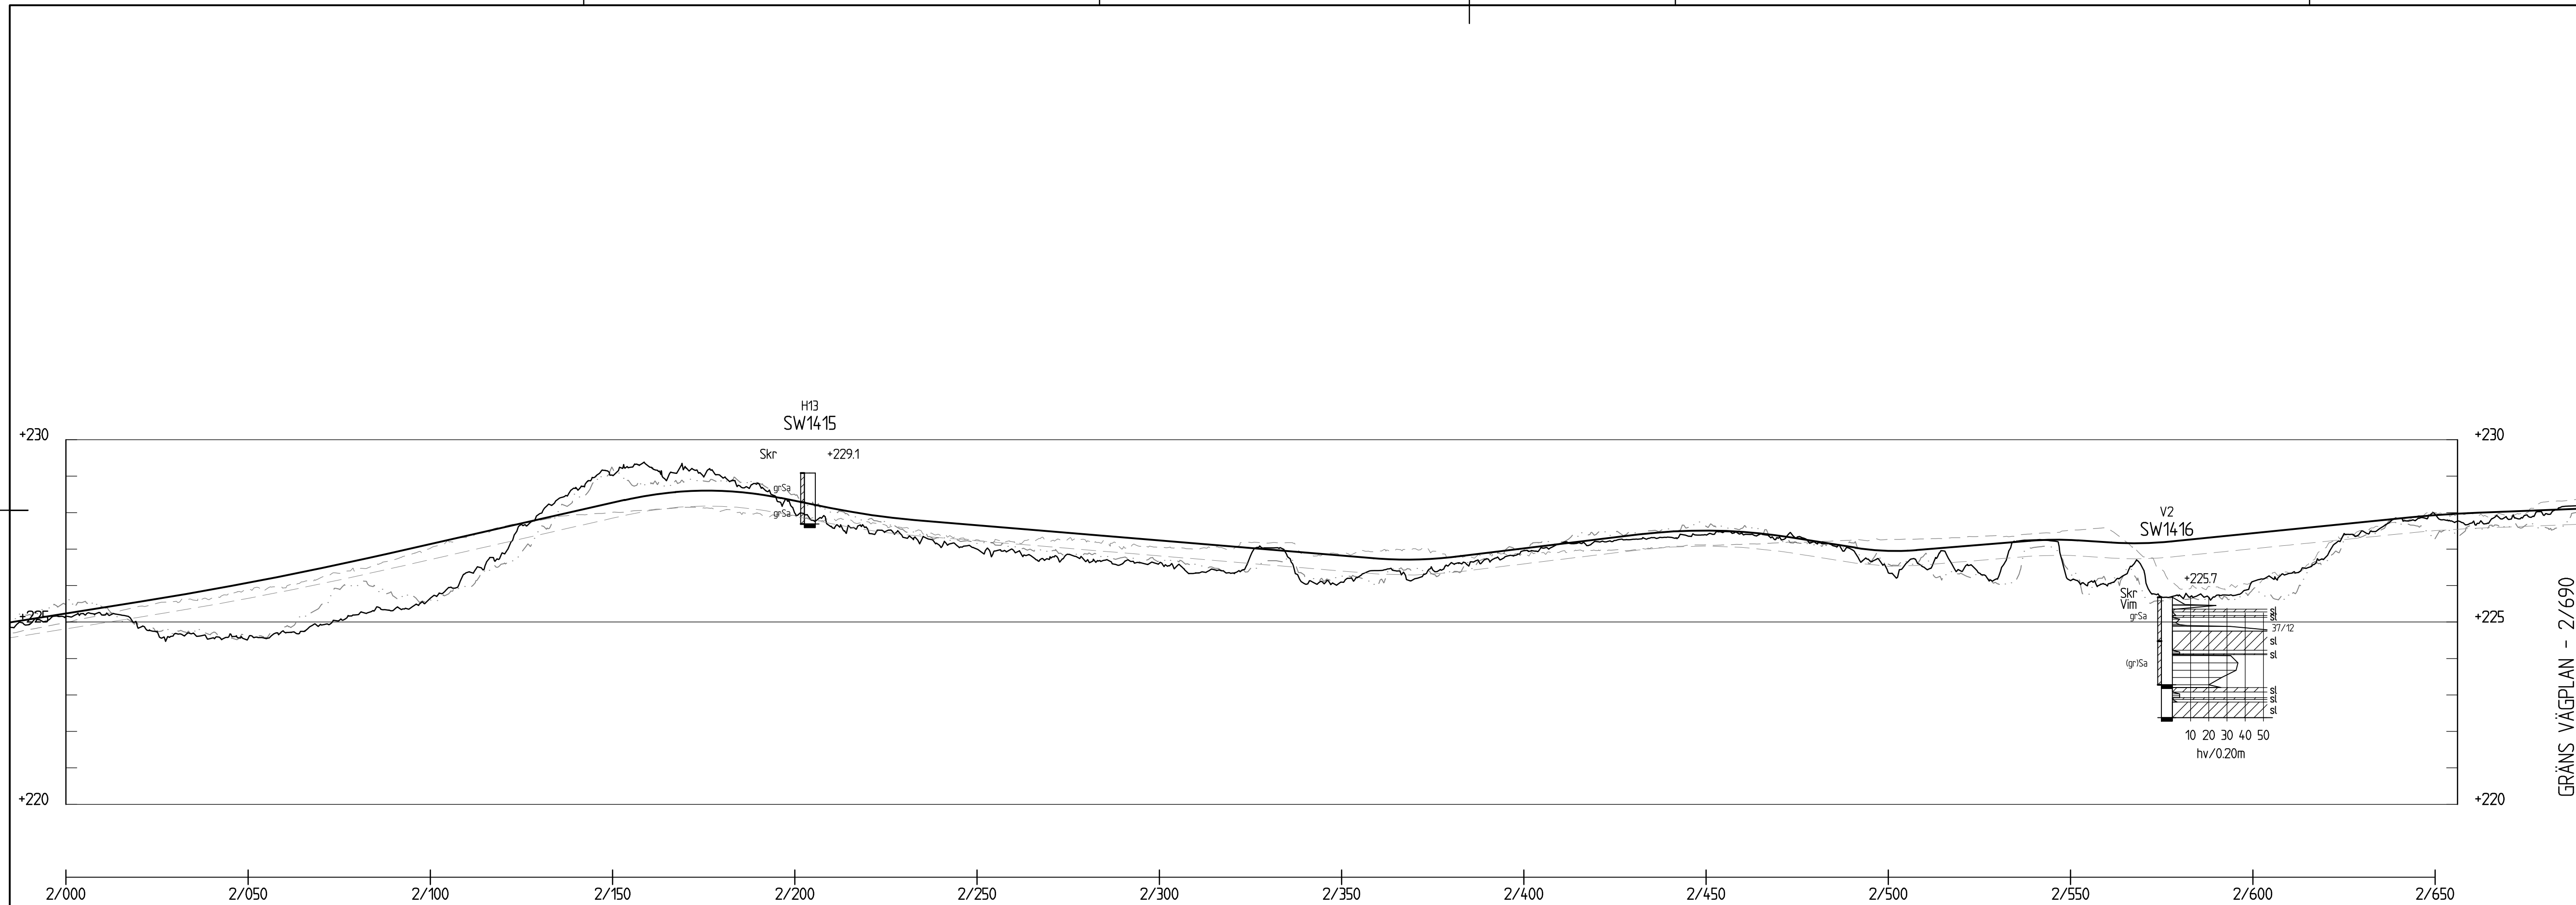

ANMÄRKNINGAR

KOORDINATSYSTEM: SWREF 99 18 45
HÖJDSYSTEM: RH 2000

Ritningen redovisas enligt SGF/BGS
beteckningssystem version 2001:2

FÖRKLARINGAR

- = Profilinje
- = Mark CL
- - - = Mark V5
- · - · = Mark H5
- · - - = Terrass

TYP AV PLAN		VÄGPLAN	
GRANSKNINGSSTATUS / SYFTE			
HANDLINGSTYP			
GRANSKNINGSHANDLING			
DATUM	2016-02-24	LEVERANS / ÄNDRINGS-PM	
OBJEKT	GC-VÄG NORRLUNDA - BETSELEDAMMEN		
DELOMRÅDE / BANDEL	NORRLUNDA - BETSELEDAMMEN		
ANLÄGGNINGDEL	GC-VÄG		
OBJEKTNUMMER / KM	880996	KONSTRUKTIONSNUMMER	
BESTÄLLARE	TRAFIKVERKET	LEVERANTÖR	SWECO
SKAPAD AV	L. BAGGE	UPPDRAGSNUMMER	2454533
GODKÄND AV	K. SUNDVALL	AVDELNING	CIVIL
RITNINGSTYP	PROFIL		
TEKNIKOMRÅDE / INNEHÅLL	GEOTEKNIK		
BESKRIVNING	Km 2/000 - 2/690		
GEOTEKNISKA UNDERSÖKNINGAR			
SKALA	1:100	FORMAT	A3FF
FÖRVALTNINGSNUMMER			
RITNINGSNUMMER	101G0305	BLAD	NÄSTA BLAD BET

GRÄNS VÄGPLAN - 2/690

Ritning: P:\2454533\E.02_Norrlunda-Betseledammen\000_E.02_Norrlunda-Betseledammen\05_LAD\G.Väl\Del\101G0305.dwg Skapad av: Bagge Lemnart 2016-2-22 09:27