


Denna ritning är Trafikverkets egendom. Allt obehörigt begagnande av ritningen beivras enligt lag.

TRAFIKVERKET

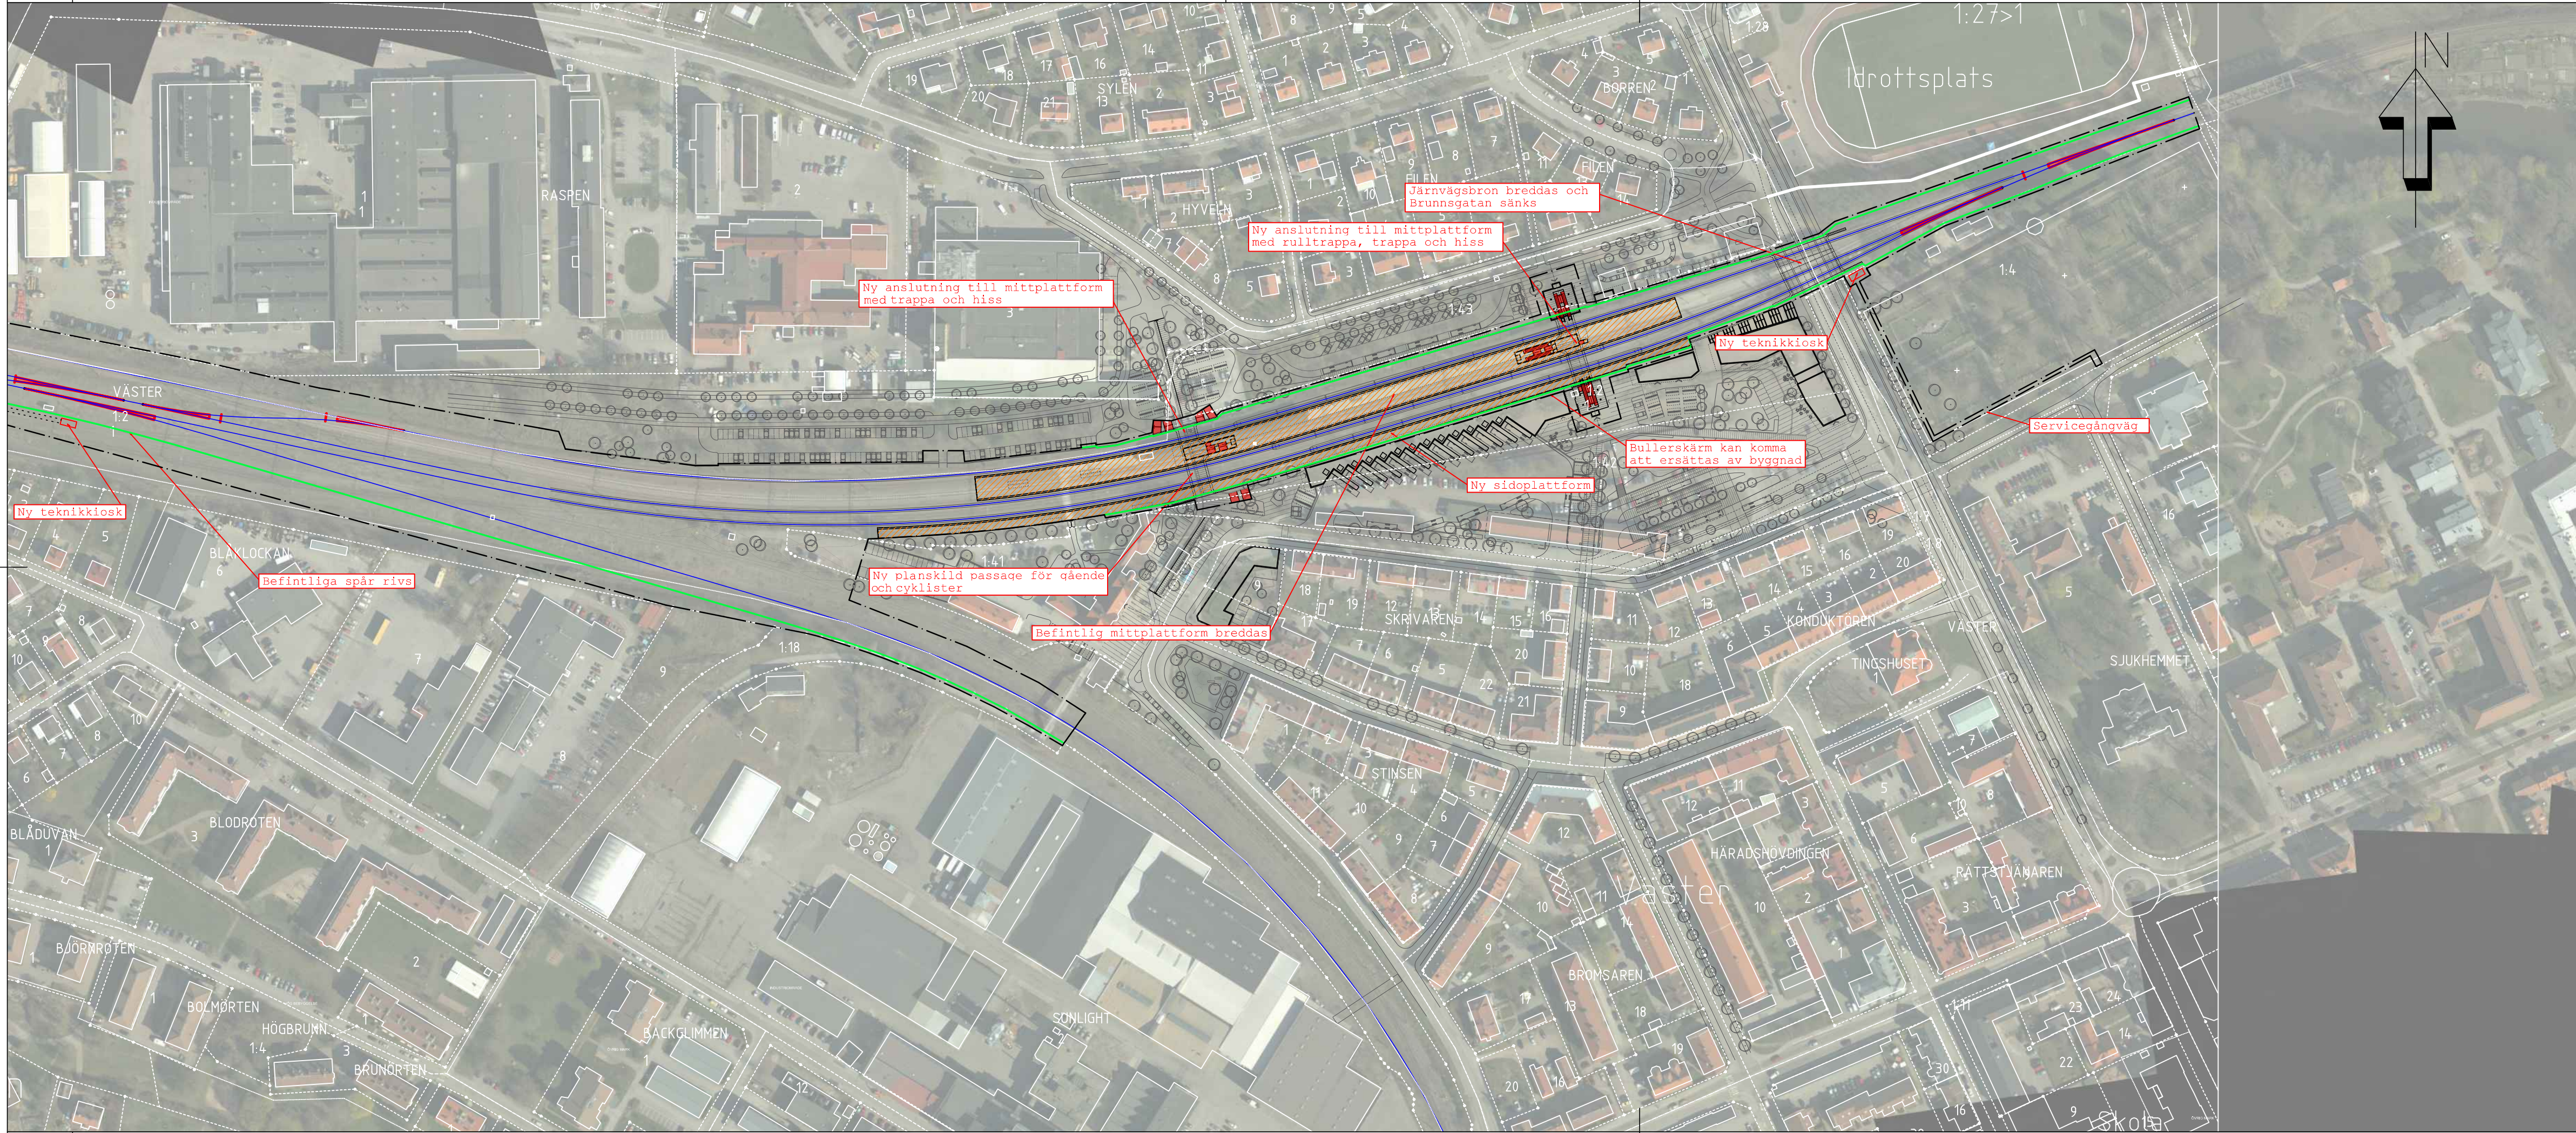

KOORDINATSYSTEM,
PLAN: SWEREF 99 1630
HÖJD: RH2000

FÖRKLARINGAR

- FASTIGHETSGRÄNS
- GRÄNS FÖR JÄRNVÄGSMARK
- NYTT SPÅR
- NY VÄXEL
- BULLERSKÄRM, H=3,0m ÖVER RÖK
- GÅNGVÄG

1:2000

40m 0 40m 80m 120m 160m 200m

ÄNDR. ÄNDRINGEN AVSER		AVDELNING		LEVERANS/ÄNDRINGS-PM		SIGN		ÄNDR. DATUM	
LEVERANTÖR		UPPDRAGSNUMMER		KONSTRUKTIONSNUMMER		TEKNIKOMRÅDE		MARK	
COWI		A068444				GRANSKNINGSSTATUS / SYFTE		SAMRÅDSHANDLING	
TRAFIKVERKET		OSTLÄNKEN				HANDLINGSTYP			
SKAPAD AV		NYKÖPINGS RESECENTRUM				ANLÄGGNINGSTYP			
GRANSKAD AV		PRELIMINÄR ILLUSTRATIONSKARTA				KILOMETER+METER		BANDEL	
A S PIRANDELLO						+ - +			
E FRID						RITINGSNUMMER PROJEKT			
GODKÄND AV		DATUM		SKALA		FORMAT		RITINGSNUMMER FÖRVALTNING	
P REILAND		2017-01-09		1:2000		A3FF		BLAD	
								001	
								NÄSTA BLAD	
								ÄNDR.	
								ida.itemname	
								plottime	
								ida.username	