
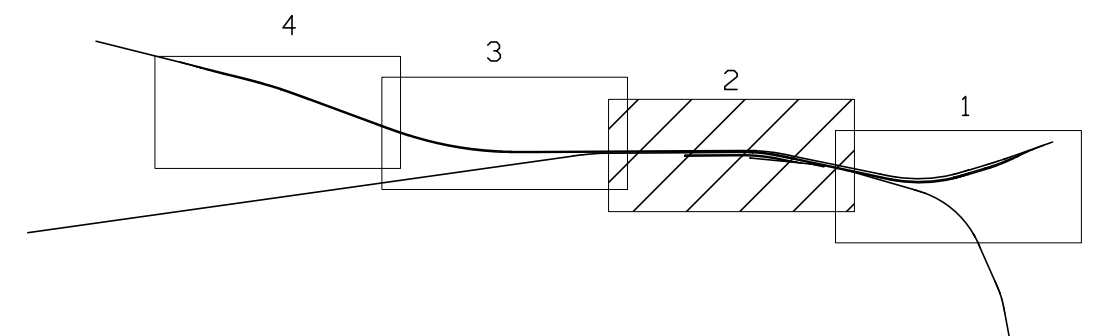



KOORDINATSYSTEM,  
PLAN: SWEREF 99 1630  
HÖJD: RH2000

FÖRKLARINGAR

- FASTIGHETSGRÄNS
- GRÄNS FÖR JÄRNVÄGSMARK
- NYTT SPÅR
- NY VÄXEL
- BULLERSKÄRM, H=3,0m ÖVER RÖK
- GANGVÄG

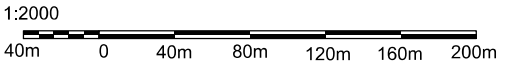

Denna ritning är Trafikverkets egendom. Allt obehörigt begagnande av ritningen beivras enligt lag. TRAFIKVERKET

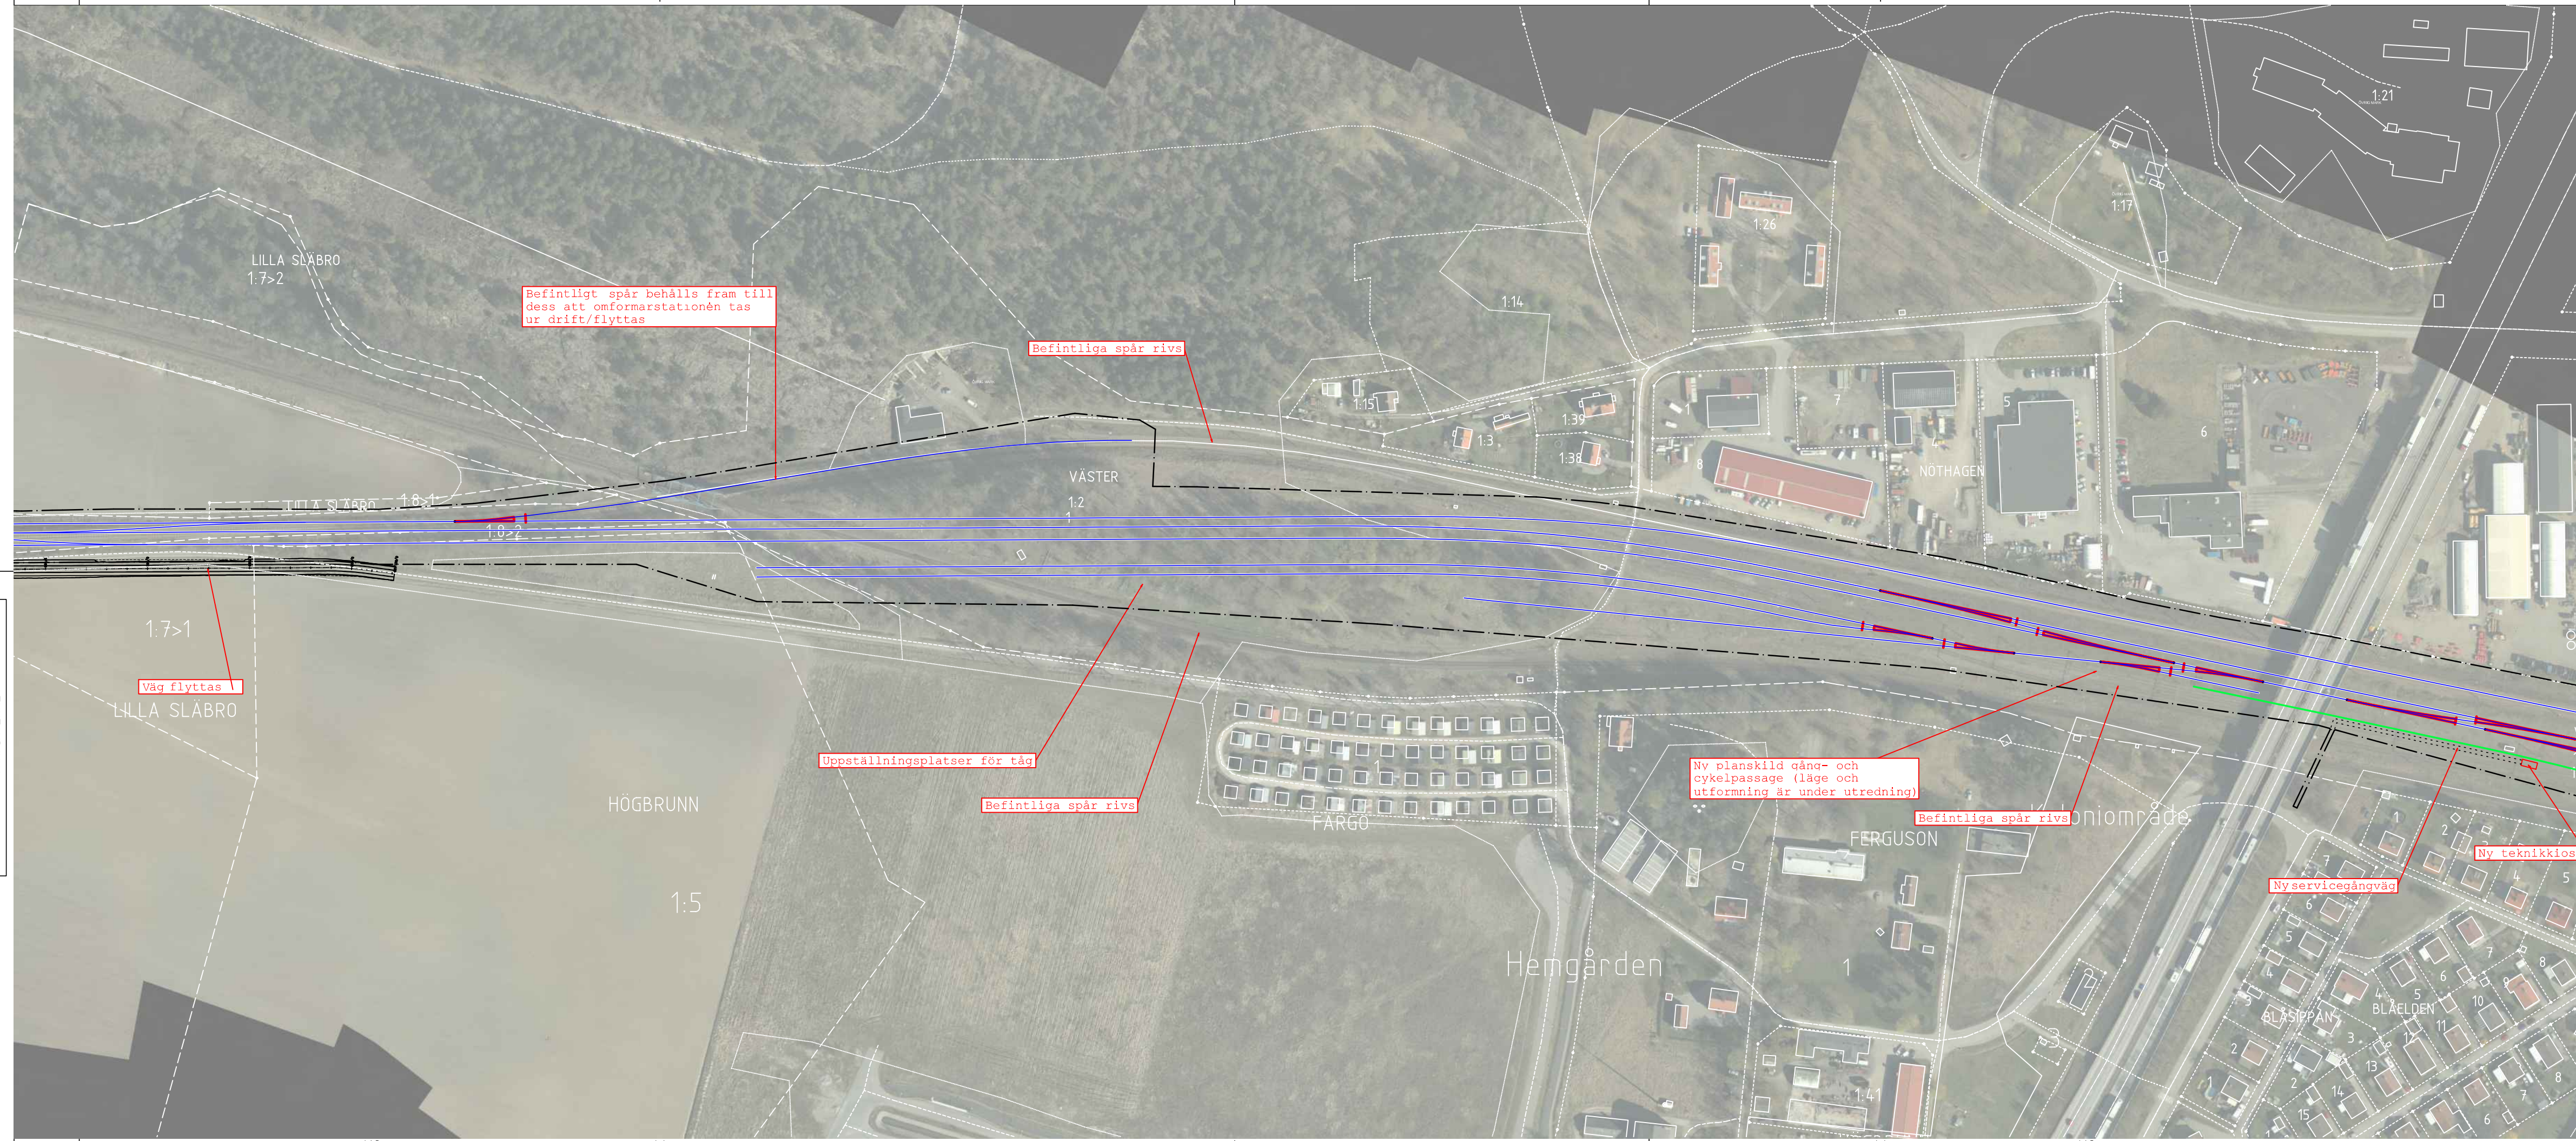

ÄNDR. ÄNDRINGEN AVSER	AVDELNING	LEVERANS/ÄNDRINGS-PM	SIGN	ÄNDR. DATUM
LEVERANTÖR	UPPDRAGSNUMMER	KONSTRUKTIONSNUMMER	TEKNIKOMRÅDE	MARK
<b>COWI</b>	A068444		GRANSKNINGSSTATUS / SYFTE	SAMRÅDSHANDLING
<b>TRAFIKVERKET</b>	OSTLÄNKEN NYKÖPINGS RESECENTRUM PRELIMINÄR ILLUSTRATIONSKARTA		HANDLINGSTYP	
SKAPAD AV	GRANSKAD AV		ANLÄGGNINGSTYP	
A S PIRANDELLO	E FRID		KILOMETER+METER	BANDEL
GODKÄND AV		DATUM	SKALA	FORMAT
P REILAND		2017-01-09	1:2000	A3FF
RITNINGNUMMER FÖRVALTNING		BLAD	NÄSTA BLAD	ÄNDR.
		002		