


Den här ritning är Trafikverkets egendom. Allt obehörigt
begagnande av ritningen beivras enligt lag.
TRAFIKVERKET

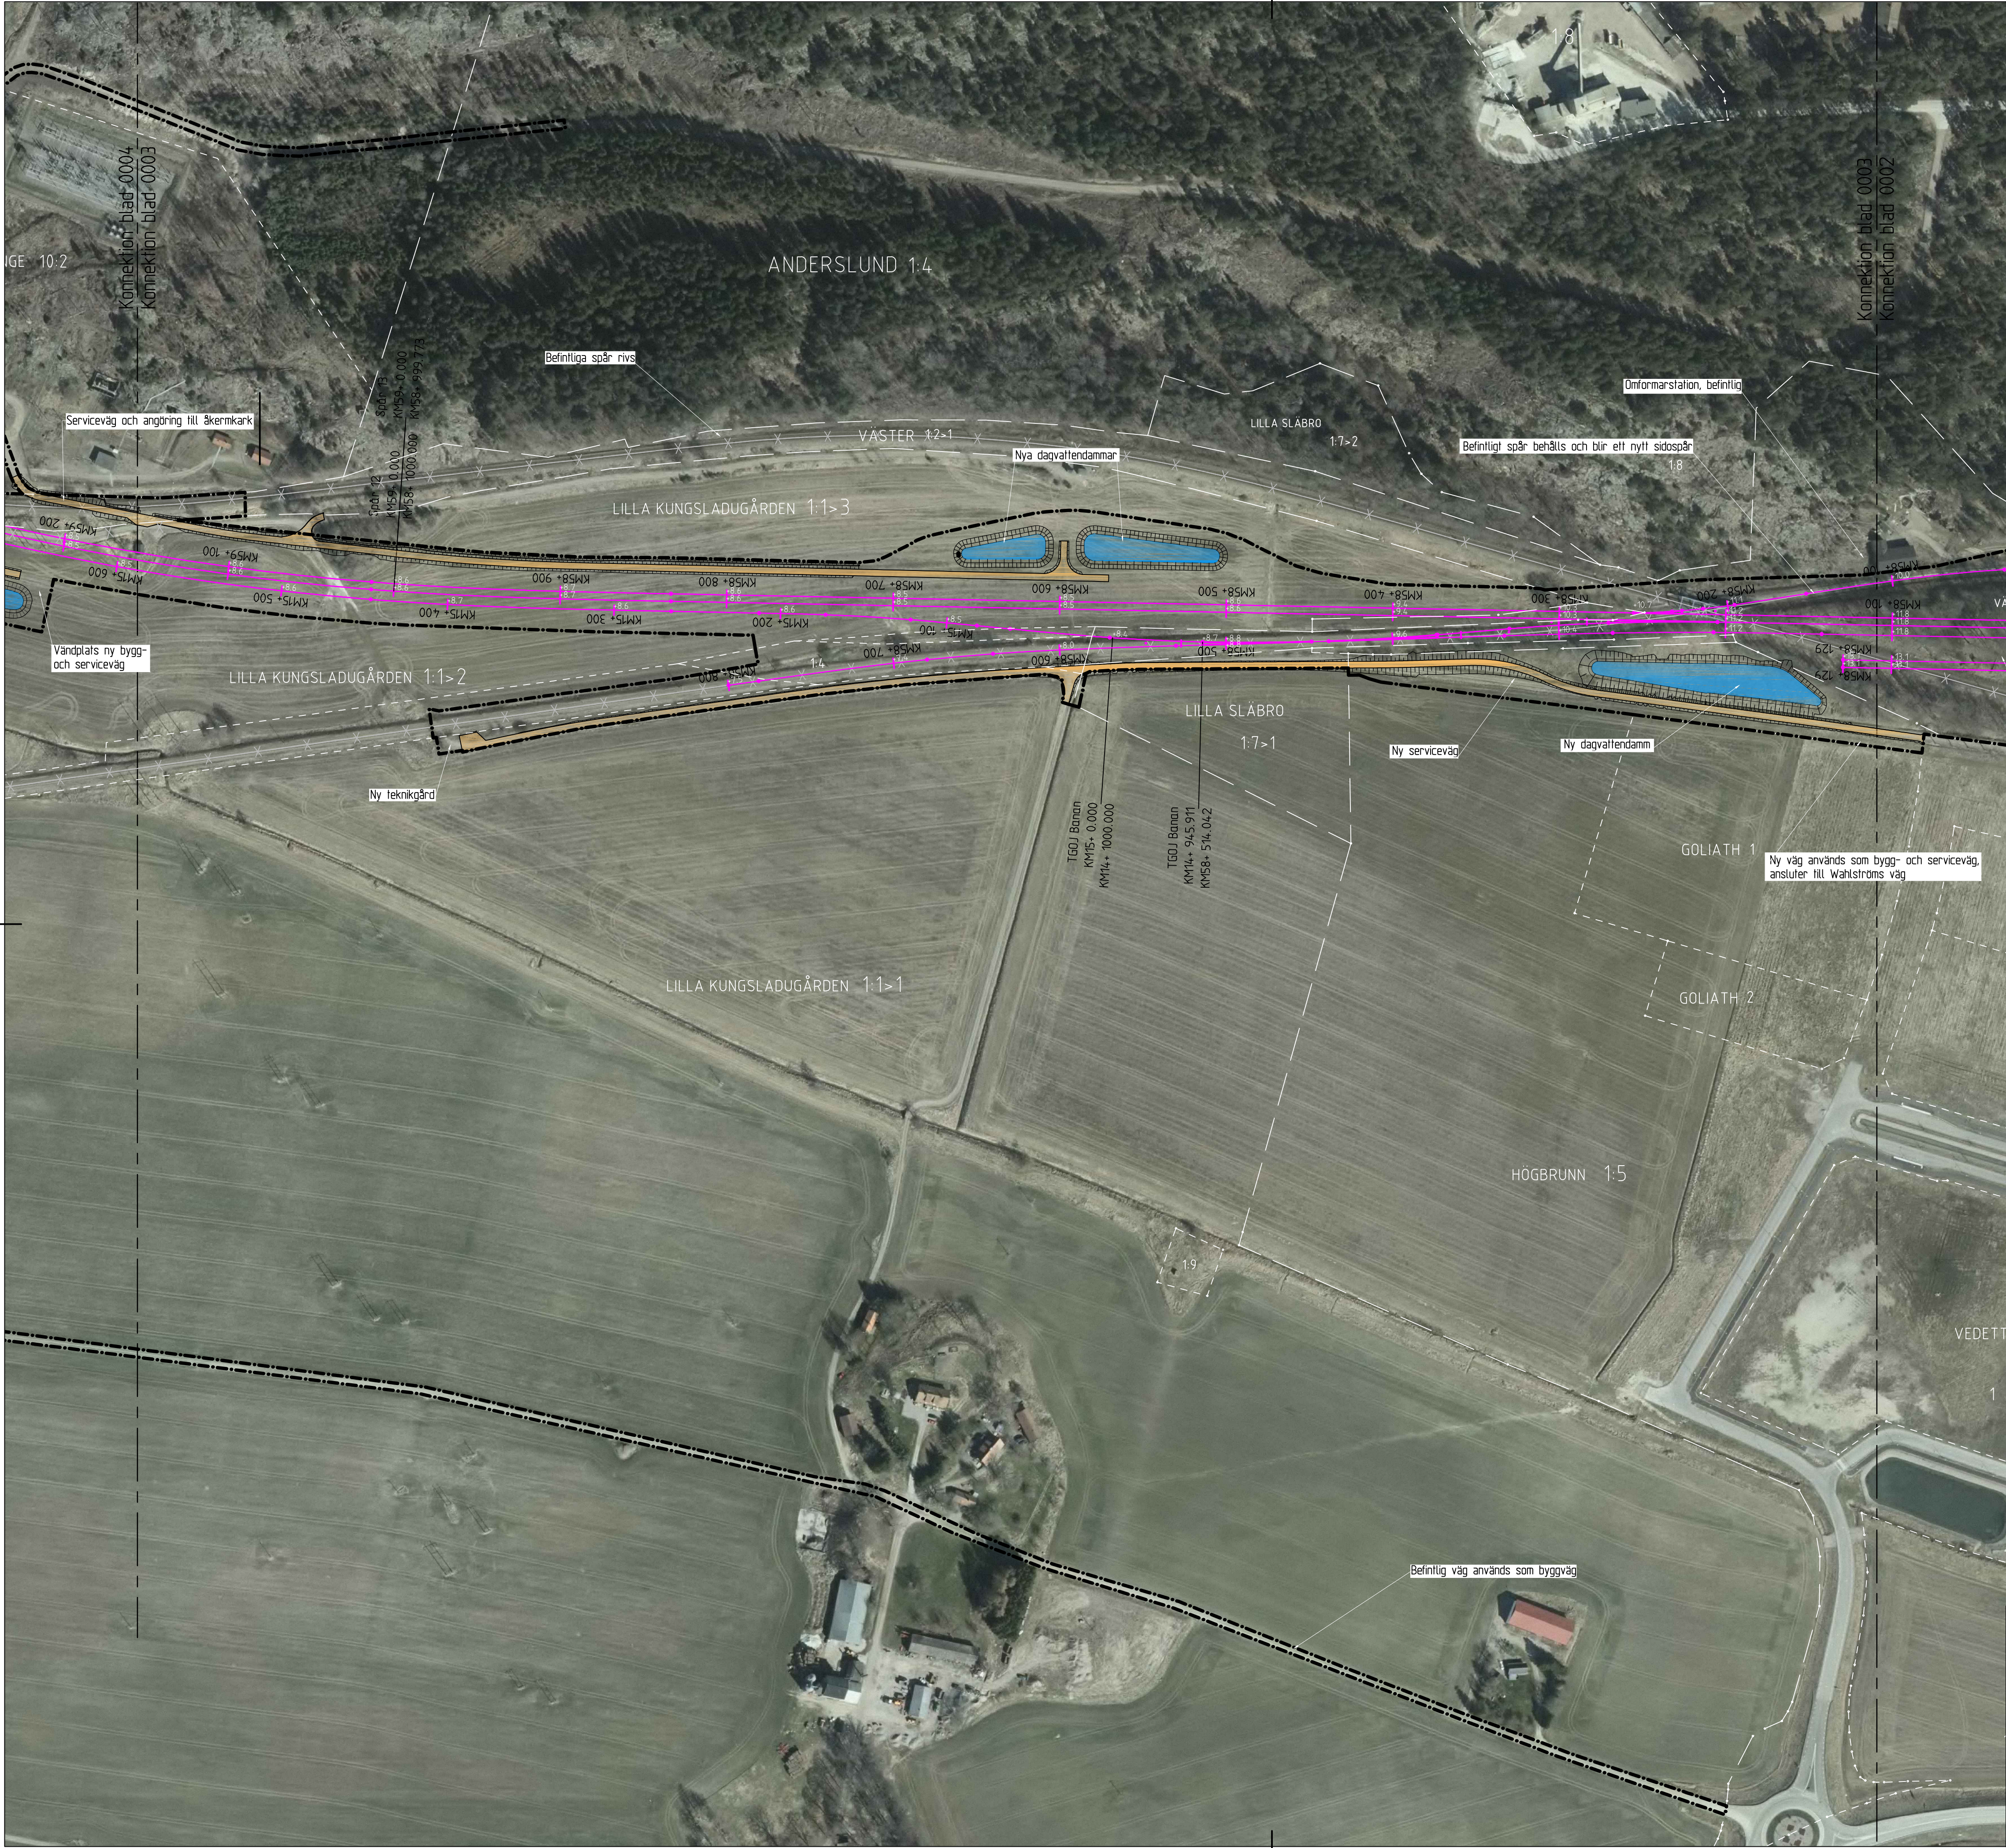

KOORDINATSYSTEM

SYSTEM I PLAN: SWEREF 99 1630
SYSTEM I HÖJD: RH2000

TECKENFÖRKLARING

NY ANLÄGGNING

- FÖRESLAGEN JÄRNVÄGSLINJE SPÅRMITT, MED LÄNGDMÄTNING
- SPÅRVÄXEL
- NY TEKNIKBYGGNAD
- NY PLATTFORM
- Vägyta
- Dagvattendamm
- Jordslänt
- NY SERVICEVÄG
- NY VÄG



MARKANSPRÅK

- GRÄNS FÖR JÄRNVÄGSMARK

BEFINTLIGT

- FASTIGHETSGRÄNS
- TRAKTGRÄNS
- BEFINTLIGT SPÅR RIVS
- BEFINTLIG VÄG RIVS

DE ILLUSTRATIONER SOM REDOVISAS UTANFÖR GRÄNS FÖR JÄRNVÄGSMARK HÄRRÖR FRÅN
NYKÖPINGS KOMMUNS PLANARBETE MED NYKÖPINGS RESECENTRUM

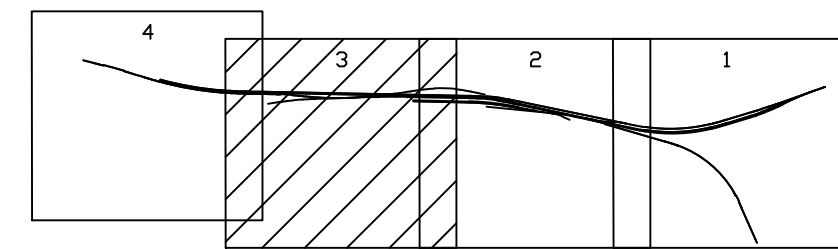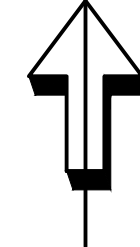

Första utgåvan		SEK	ANDR. DATUM
TYP AV PLAN			
JÄRNVÄGSPLAN			
LEVERANTÖR	AVDELNING	LEVERANS/ÄNDRINGS-PM	TEKNISKT PLAN OCH TILLSTÅND
COWI SYSTRÄ	INFRA		GRÄNSKINNSSTATUS / SYFTE
UPPDRAGSNUMMER	PROJEKTNUMMER		GODKÄND
A068444			GRÄNSKINNSHANDLING
TRAFIKVERKET			ANLÄGGNINGSTYP
SKAPAD AV			KILOMETERMETER
COWI/BAAM			58 +110 -59 +155 506
GRANSKAD AV			RITNINGENUMMER PROJEKT
COWI/BSW			OLP3-01-114-34-0_0
ILLUSTRATIONSKARTA	IBSAB 00, 01, 10GR		BLAD
SKALA	1:2000	FÖRSTÄ	0003
DATUM	2019-12-05	RITNINGENUMMER FÖRVALTNING	0004
			ANDR.