


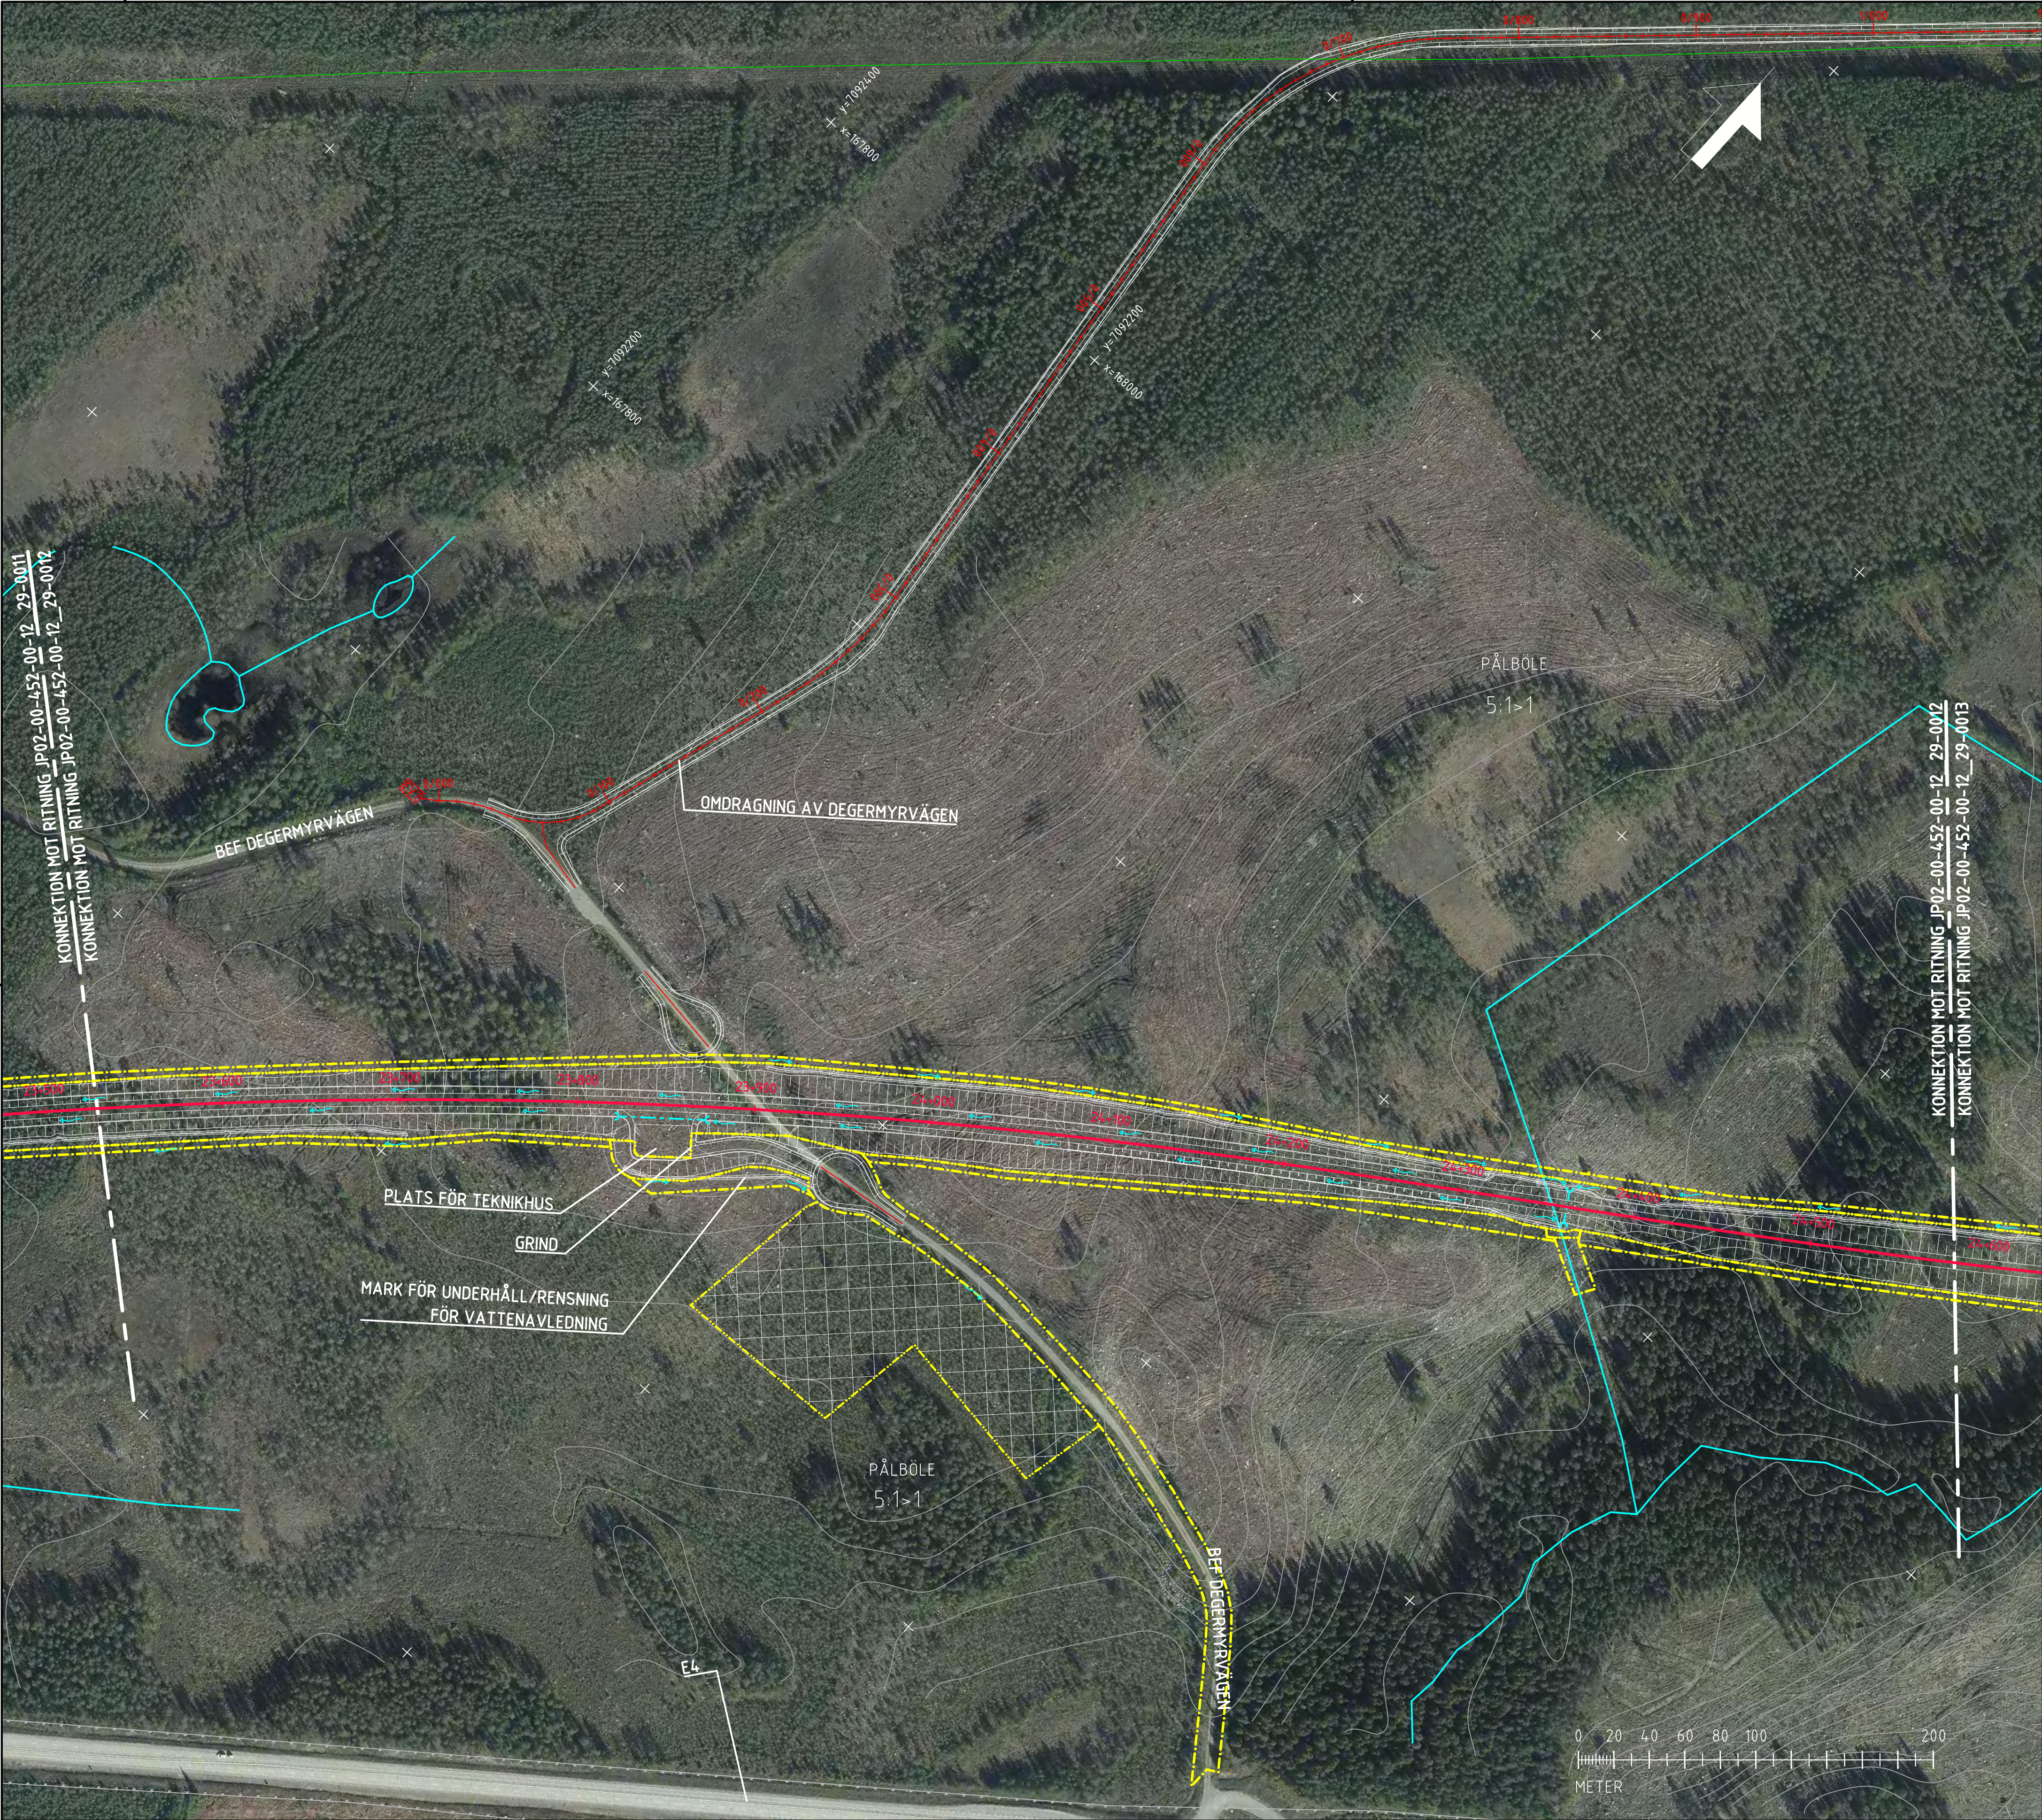



COORDINATSYSTEM

SYSTEM I PLAN: SWEREF 99 20 15

SYSTEM I HOJD: RH 2000

NY ANLÄGGNING

0+000

NORRBOTNIABANAN

NY JÄRNVÄG, SPÄRMITT,

MED LÄNGDMÄTNING

NY VÄXEL

VÄG MED LÄNGDMÄTNING

SLÄNTMARKERING OCH DIKE

JÄRNVÄG/VÄG

FÖRSLAG PÅ YTA FÖR

UPPLÄGGNING AV SULFIDJORD

YTA FÖR ETABLERINGSOMRÅDE

OCH/ELLER UPPLÄGGNING

NY RASTPLATS

STÄNGSEL

STÄNGSEL VÄG

VÄGRÄCKE

BULLERSKYDDSSKÄRM

VA-TRUMMA

FLÖDESRIKTNING

ANGRÄNSANDE

JÄRNVÄGSPROJEKT

TILLFÄLLIG OMLEDNINGSVÄG

MARKANSPRÅK

GRÄNS FÖR JÄRNVÄGSMARK/

GRÄNS FÖR VÄGOMRÅDE

AVGRÄNSNING MELLAN OLIKA

TYPER AV MARKANSPRÅK

BEFINTLIGT

KOMMUNGRÄNS

TRAKTGRÄNS

FASTIGHETSGRÄNS

BEFINTLIG BÄCK/DIKE

TOLKAT BEFINTLIGT

VILTSTÄNGSEL

SKOTERLED, TOLKAD

HÖGSPÄNNINGSLEDNING, LUFT

FASTIGHETSBETECKNING

1:79

DETAILPLAN

ÖVRIGT

BEF

BEFINTLIG

KOMMUNALT ANSVARSOMRÅDE

PRELIMINÄR UTFORMNING OCH

UTBREDNING, FASTSTÄLLS I

DETAILPLAN

VÄGDEL SOM RIVS

FÖRNLÄMNING

LOKALISERINGSFIGUR

MOT UMEÅ

MOT SKELLEFTÅ

MOT SÄVAR

MOT TÄFTEÅ

FASTIGHETSREDOVISNINGEN ÄR UPPDATERAD 2021-03-04

TYP AV PLAN					
JÄRNVÄGSPLAN					
LEVERANTÖR	AVDELNING	RAIL	LEVERANS/ÄNDRINGS-PM	TEKNIKOMRÅDE	
SWECO	UPPDRAGSNUMMER	156625	KONSTRUKTIONNUMMER	GRANSKNINGSSTATUS / SYFTE	
TRAFIKVERKET	SKAPAD AV	C. VIKSTRÖM	GRANSKNINGSTYP	GRANSKNINGSHANDLING	
	GRANSKAD AV	M. LEKNES	MARK	ANLÄGGNINGSTYP	
	GODKÄND AV	E. THURFJELL	KLINIKETER-METER	23+520 - 24+600	BAND 144
	DATUM	2020-12-10	ILLUSTRATIONSKARTA	RITNINGNUMMER PROJEKT	JP02-00-452-00
	SKALA	1:2000	FORVÄRT	BLAD	TUNSTA BLAD
				0012	0013

Årning: C:\Users\user\AppData\Local\Temp\workspace\working\171230\Railverket\local_andministrera\traffikverket\hugbo\0229\JP02-00-452-00-12_29-0012.dwg Skapad av: Haglund, Julia 2021-04-20 10:08