


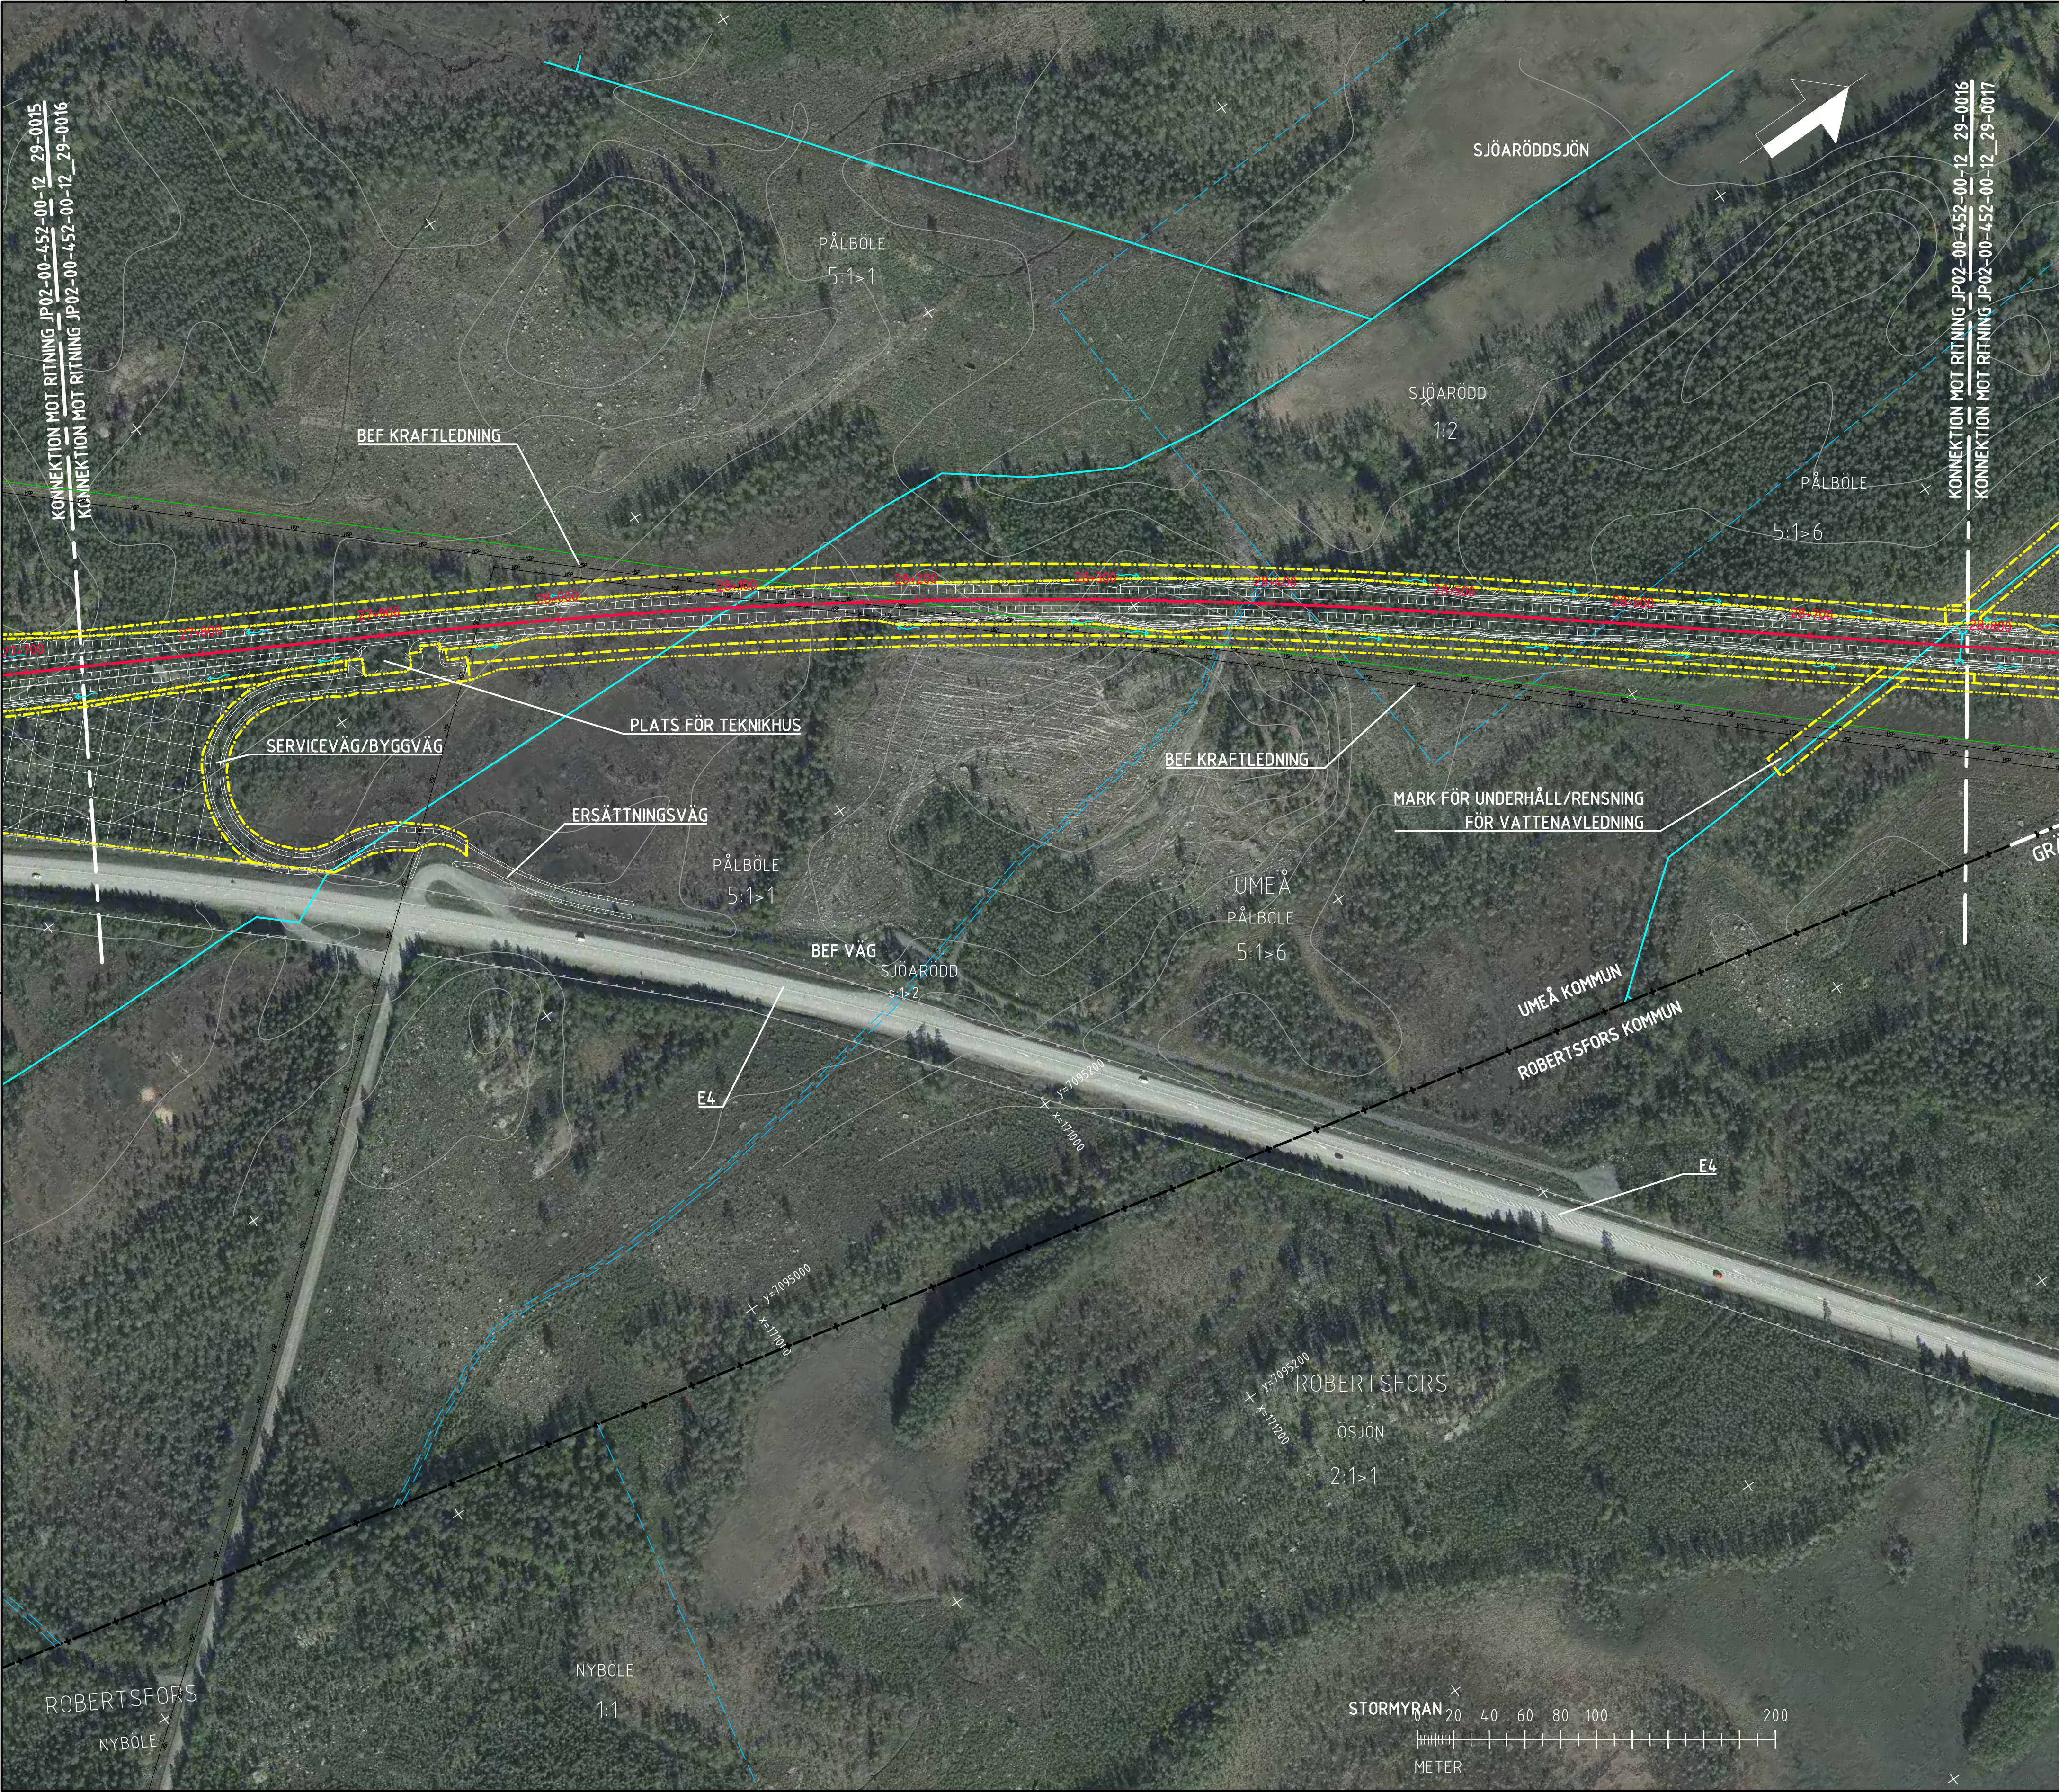



KOORDINATSYSTEM

SYSTEM I PLAN: SWEREF 99 20 15

SYSTEM I HÖJD: RH 2000

NY ANLÄGGNING

0+000

NORRBOTNIABANAN

NY JÄRNVÄG, SPÄRMITT, MED LÄNGDMÄTNING

NY VÄXEL

VÄG MED LÄNGDMÄTNING

SLÄNTMARKERING OCH DIKE JÄRNVÄG/VÄG

FÖRSLAG PÅ YTA FÖR UPPLÄGGNING AV SULFIDJORD

YTA FÖR ETABLERINGSOMRÅDE OCH/ELLER UPPLÄGGNING

NY RASTPLATS

STÄNGSEL

STÄNGSEL VÄG

VÄGRÄCKE

BULLERSKYDDSSKÄRM

VA-TRUMMA

FLÖDESRIKTNING

ANGRÄNSANDE JÄRNVÄGSPROJEKT

TILLFÄLLIG OMLEDNINGSVÄG

MARKANSPRÅK

GRÄNS FÖR JÄRNVÄGSMARK/GRÄNS FÖR VÄGOMRÅDE

AVGRÄNSNING MELLAN OLIKA TYPER AV MARKANSPRÅK

BEFINTLIGT

KOMMUNGRÄNS

TRAKTGRÄNS

FASTIGHETSGRÄNS

BEFINTLIG BÄCK/DIKE

TOLKAT BEFINTLIGT VILTSTÄNGSEL

SKOTERLED, TOLKAD

HÖGSPÄNNINGSLEDNING, LUFT

1:79

FASTIGHETSBETECKNING

DETALJPLAN

ÖVRIGT

BEF


BEFINTLIG

KOMMUNALT ANSVARSOMRÅDE

PRELIMINÄR UTFORMNING OCH UTBREDNING, FASTSTÄLLS I DETALJPLAN

VÄGDEL SOM RIVS

FÖRNLÄMNING

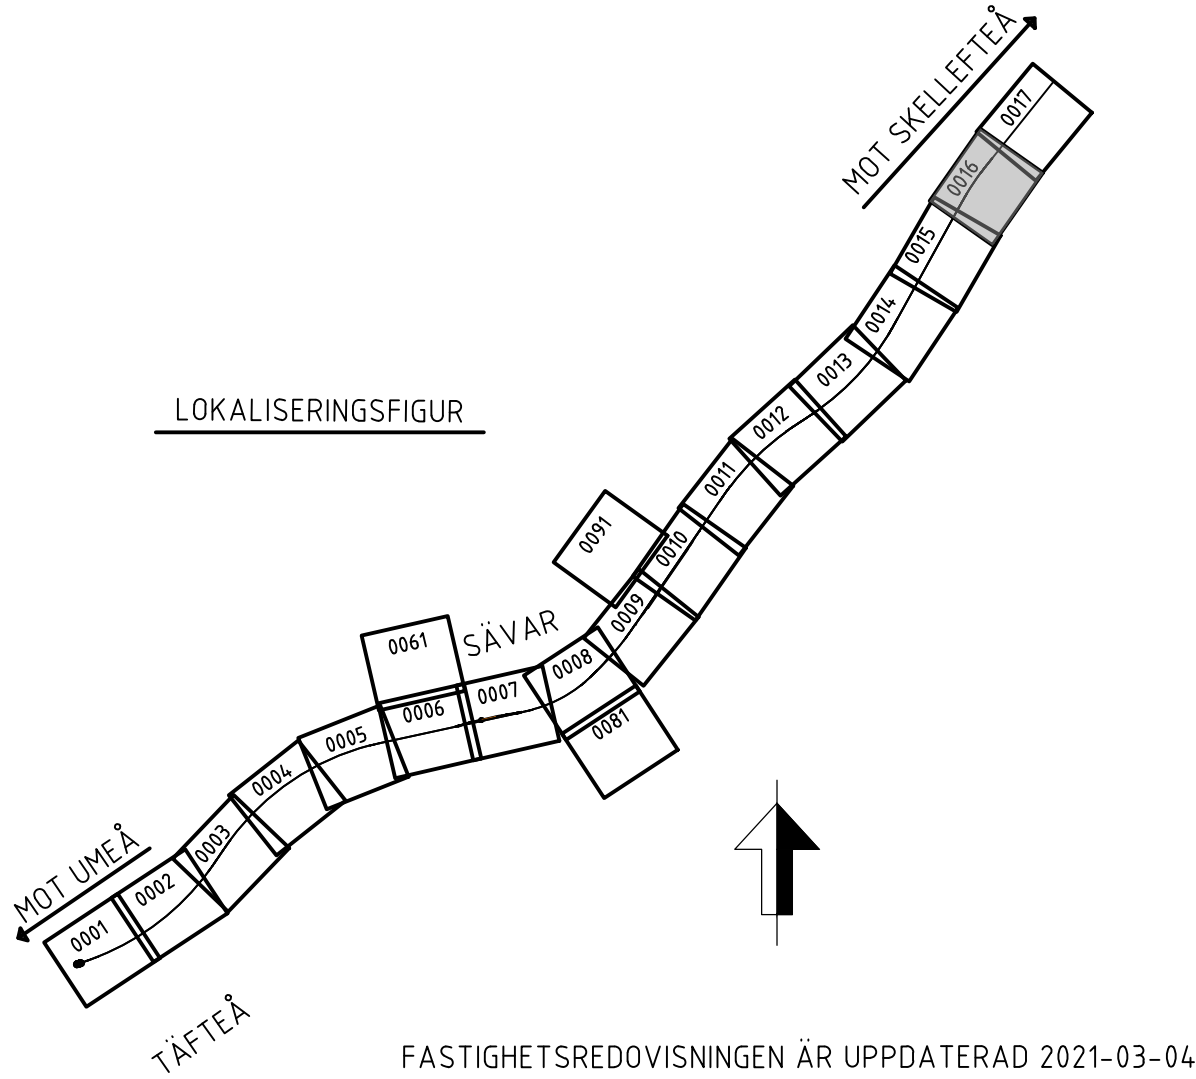

TYP AV PLAN					
JÄRNVÄGSPLAN					
LEVERANTÖR	AVDELNING	LEVERANS/ÄNDRINGS-PM	TEKNIKOMRÅDE		
SWECO	RAIL	-	GRANSKNINGSSTATUS / SYFTE		
	UPPDRAGSNUMMER	KONSTRUKTIONNUMMER			
	156625				
SKAPAD AV	GRANSKNINGSTYP		GRANSKNINGSHANDLING		
C. VIKSTRÖM	MARK		ANLÄGGNINGSTYP		
GRANSKAD AV	KILDMETER-METER		BAND		
M. LEKNES	27+720 - 28+800		144		
GRANSKAD AV	RITNINGNUMMER PROJEKT		JP02-00-452-00		
E. THURFJELL	BLAD	TÄCKTA BLAD	ANDR.		
	0016	0017			