


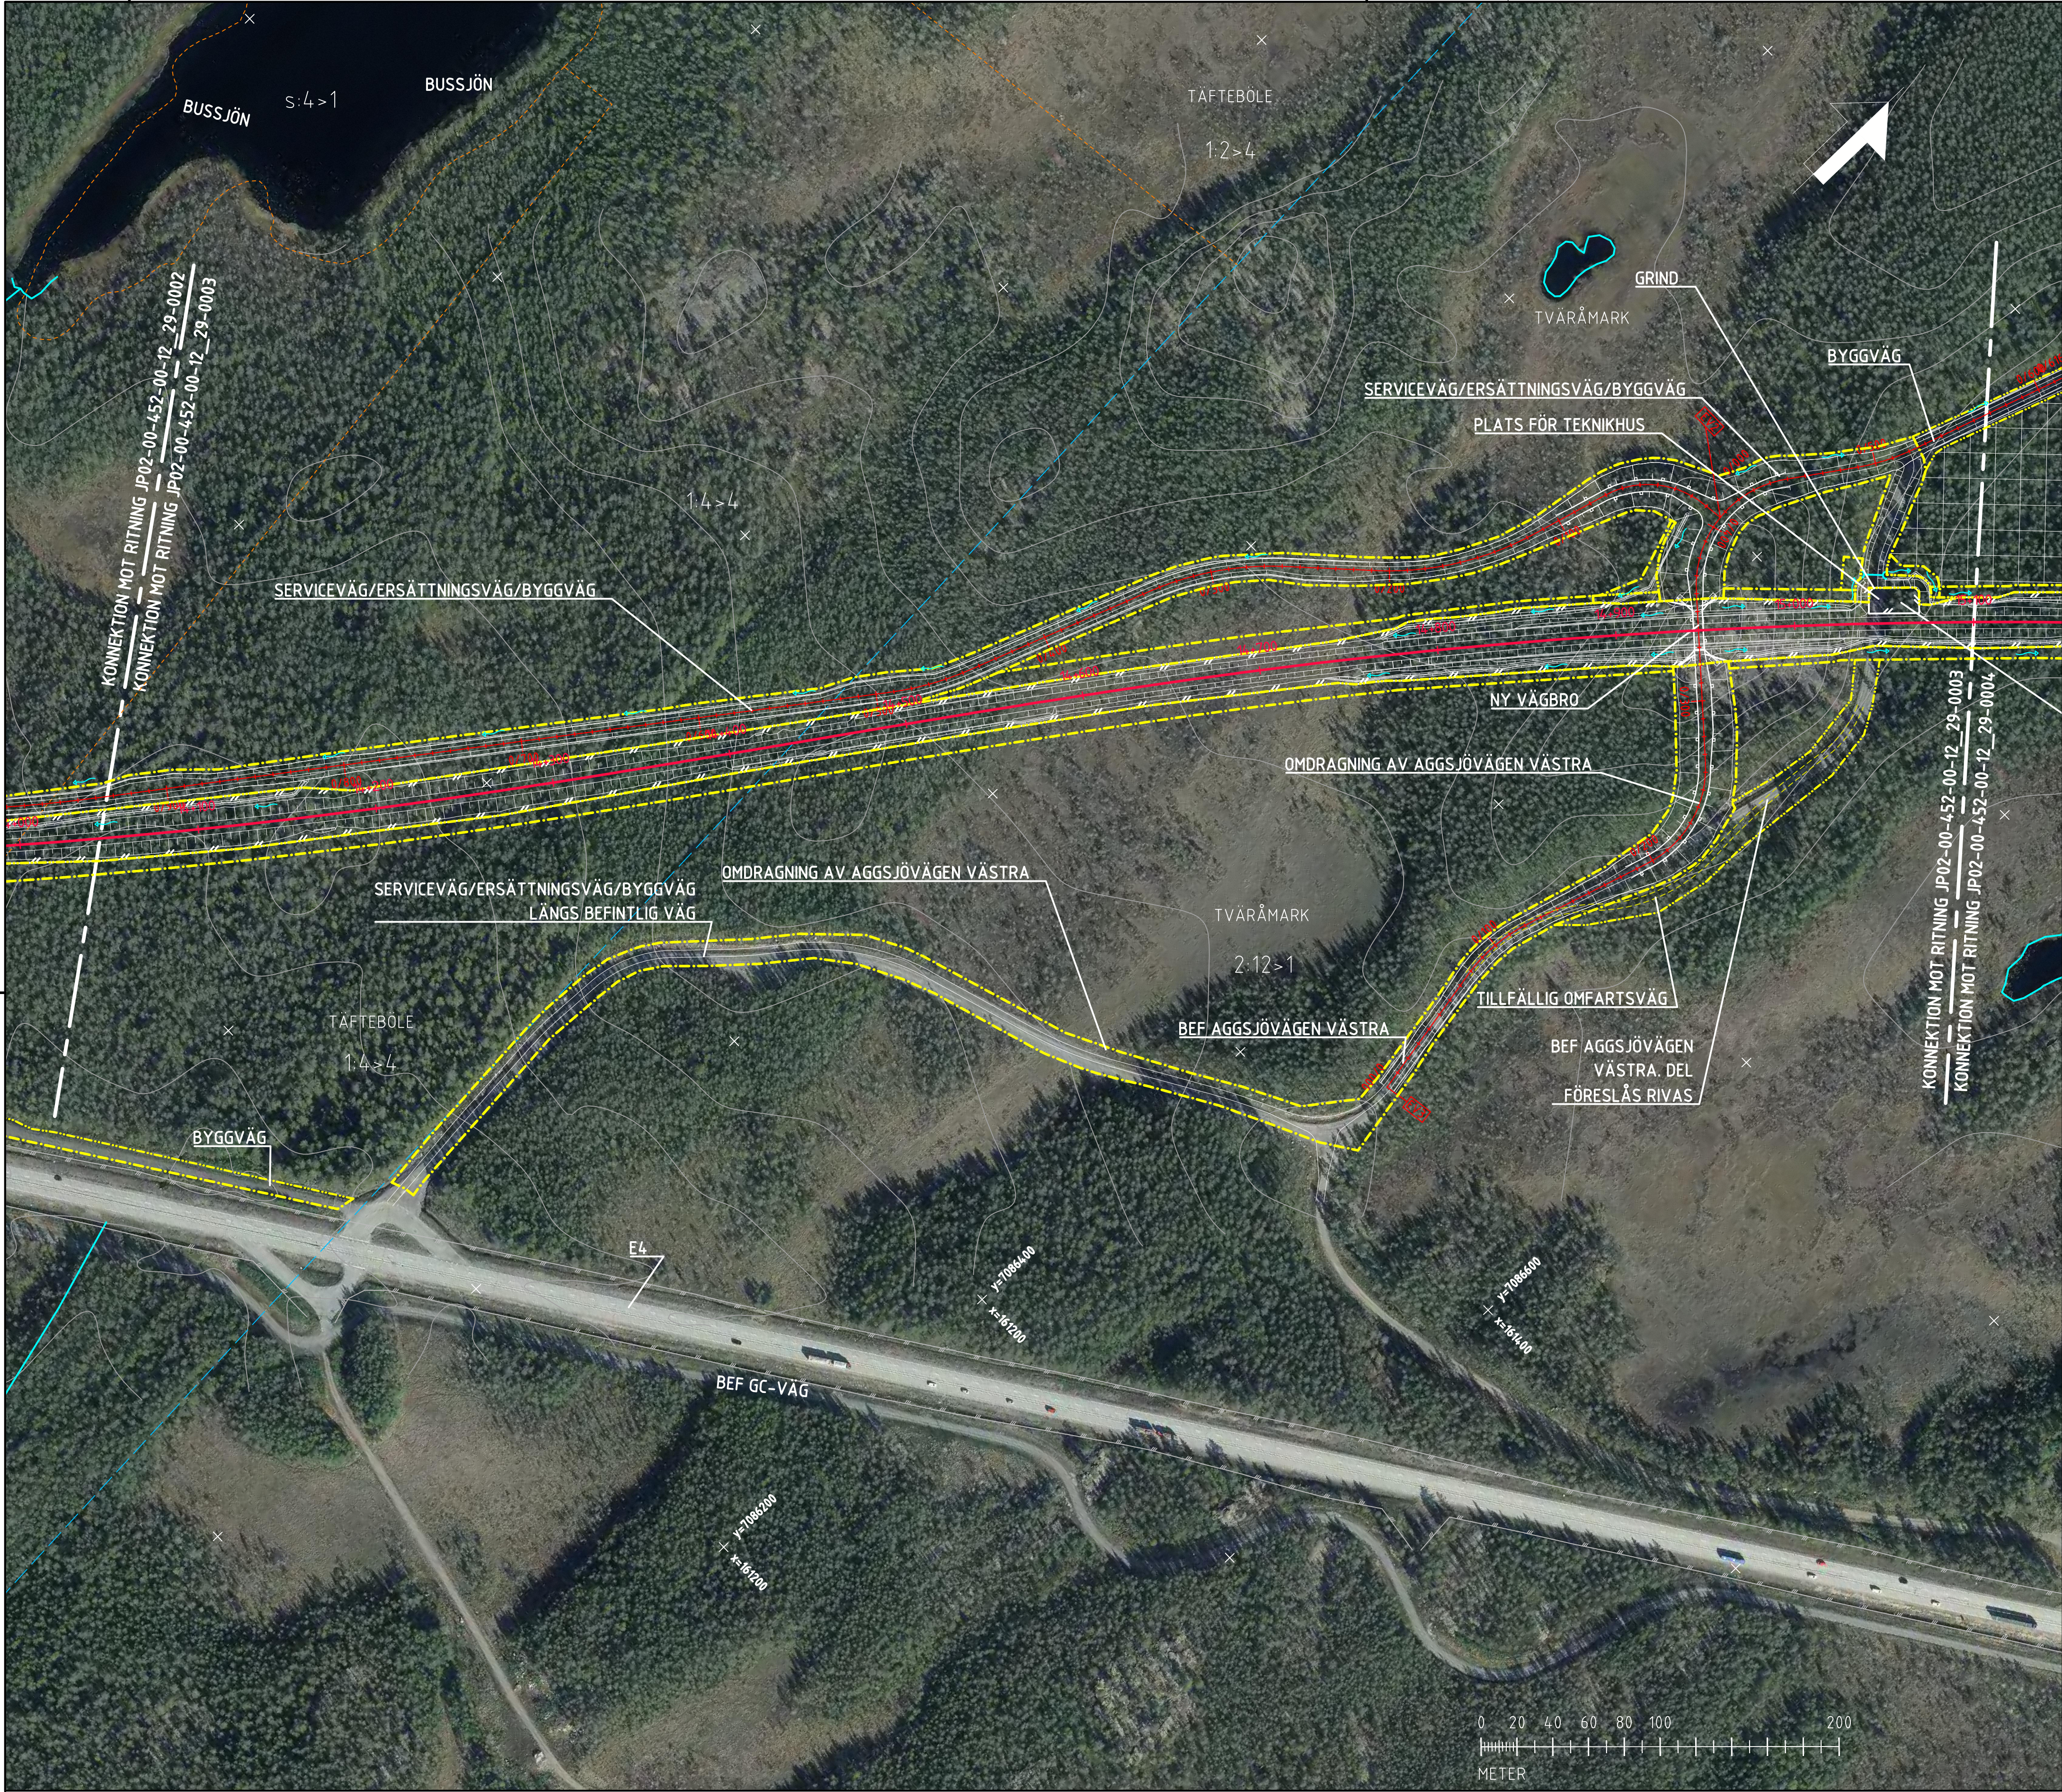

COORDINATSYSTEM

SYSTEM I PLAN: SWEREF 99 20 15

SYSTEM I HÖJD: RH 2000

NY ANLÄGGNING

0+000

NORRBTNIABANAN

NY JÄRNVÄG, SPÄRMITT, MED LÄNGDMÄTNING

NY VÄXEL

VÄG MED LÄNGDMÄTNING

SLÄNTMARKERING OCH DIKE JÄRNVÄG/VÄG

FÖRSLAG PÅ YTA FÖR UPPLÄGGNING AV SULFIDJORD

YTA FÖR ETABLERINGSOMRÅDE OCH/ELLER UPPLÄGGNING

NY RASTPLATS

STÄNGSEL

STÄNGSEL VÄG

VÄGRÄCKE

BULLERSKYDDSSKÄRM

VA-TRUMMA

FLÖDESRIKTNING

ANGRÄNSANDE JÄRNVÄGSPROJEKT

TILLFÄLLIG OMLEDNINGSVÄG

MARKANSPRÅK

GRÄNS FÖR JÄRNVÄGSMARK/GRÄNS FÖR VÄGOMRÅDE

AVGRÄNSNING MELLAN OLIKA TYPER AV MARKANSPRÅK

BEFINTLIGT

KOMMUNGRÄNS

TRAKTGRÄNS

FASTIGHETSGRÄNS

BEFINTLIG BÄCK/DIKE

TOLKAT BEFINTLIGT VILTSTÄNGSEL

SKOTERLED, TOLKAD

HÖGSPÄNNINGSLEDNING, LUFT

179

FASTIGHETSBETECKNING

DETALJPLAN

ÖVRIGT

BEF


BEFINTLIG

KOMMUNALT ANSVARSOMRÅDE


PRELIMINÄR UTFORMNING OCH UTBREDNING. FASTSTÄLLS I DETALJPLAN

VÄGDEL SOM RIVS

FÖRNLÄMNING

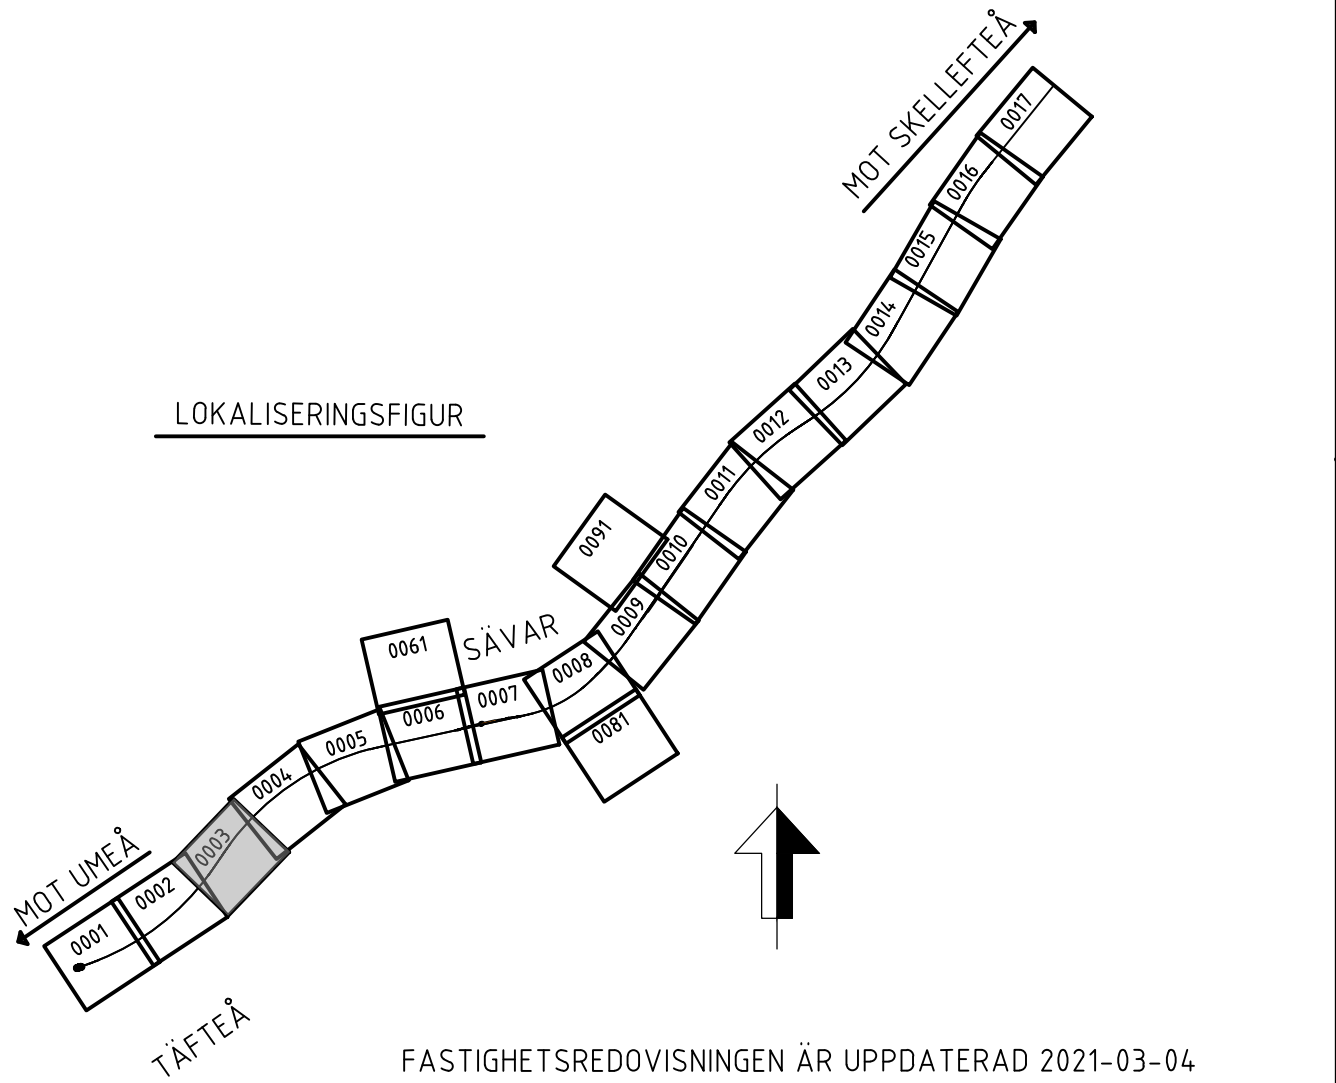



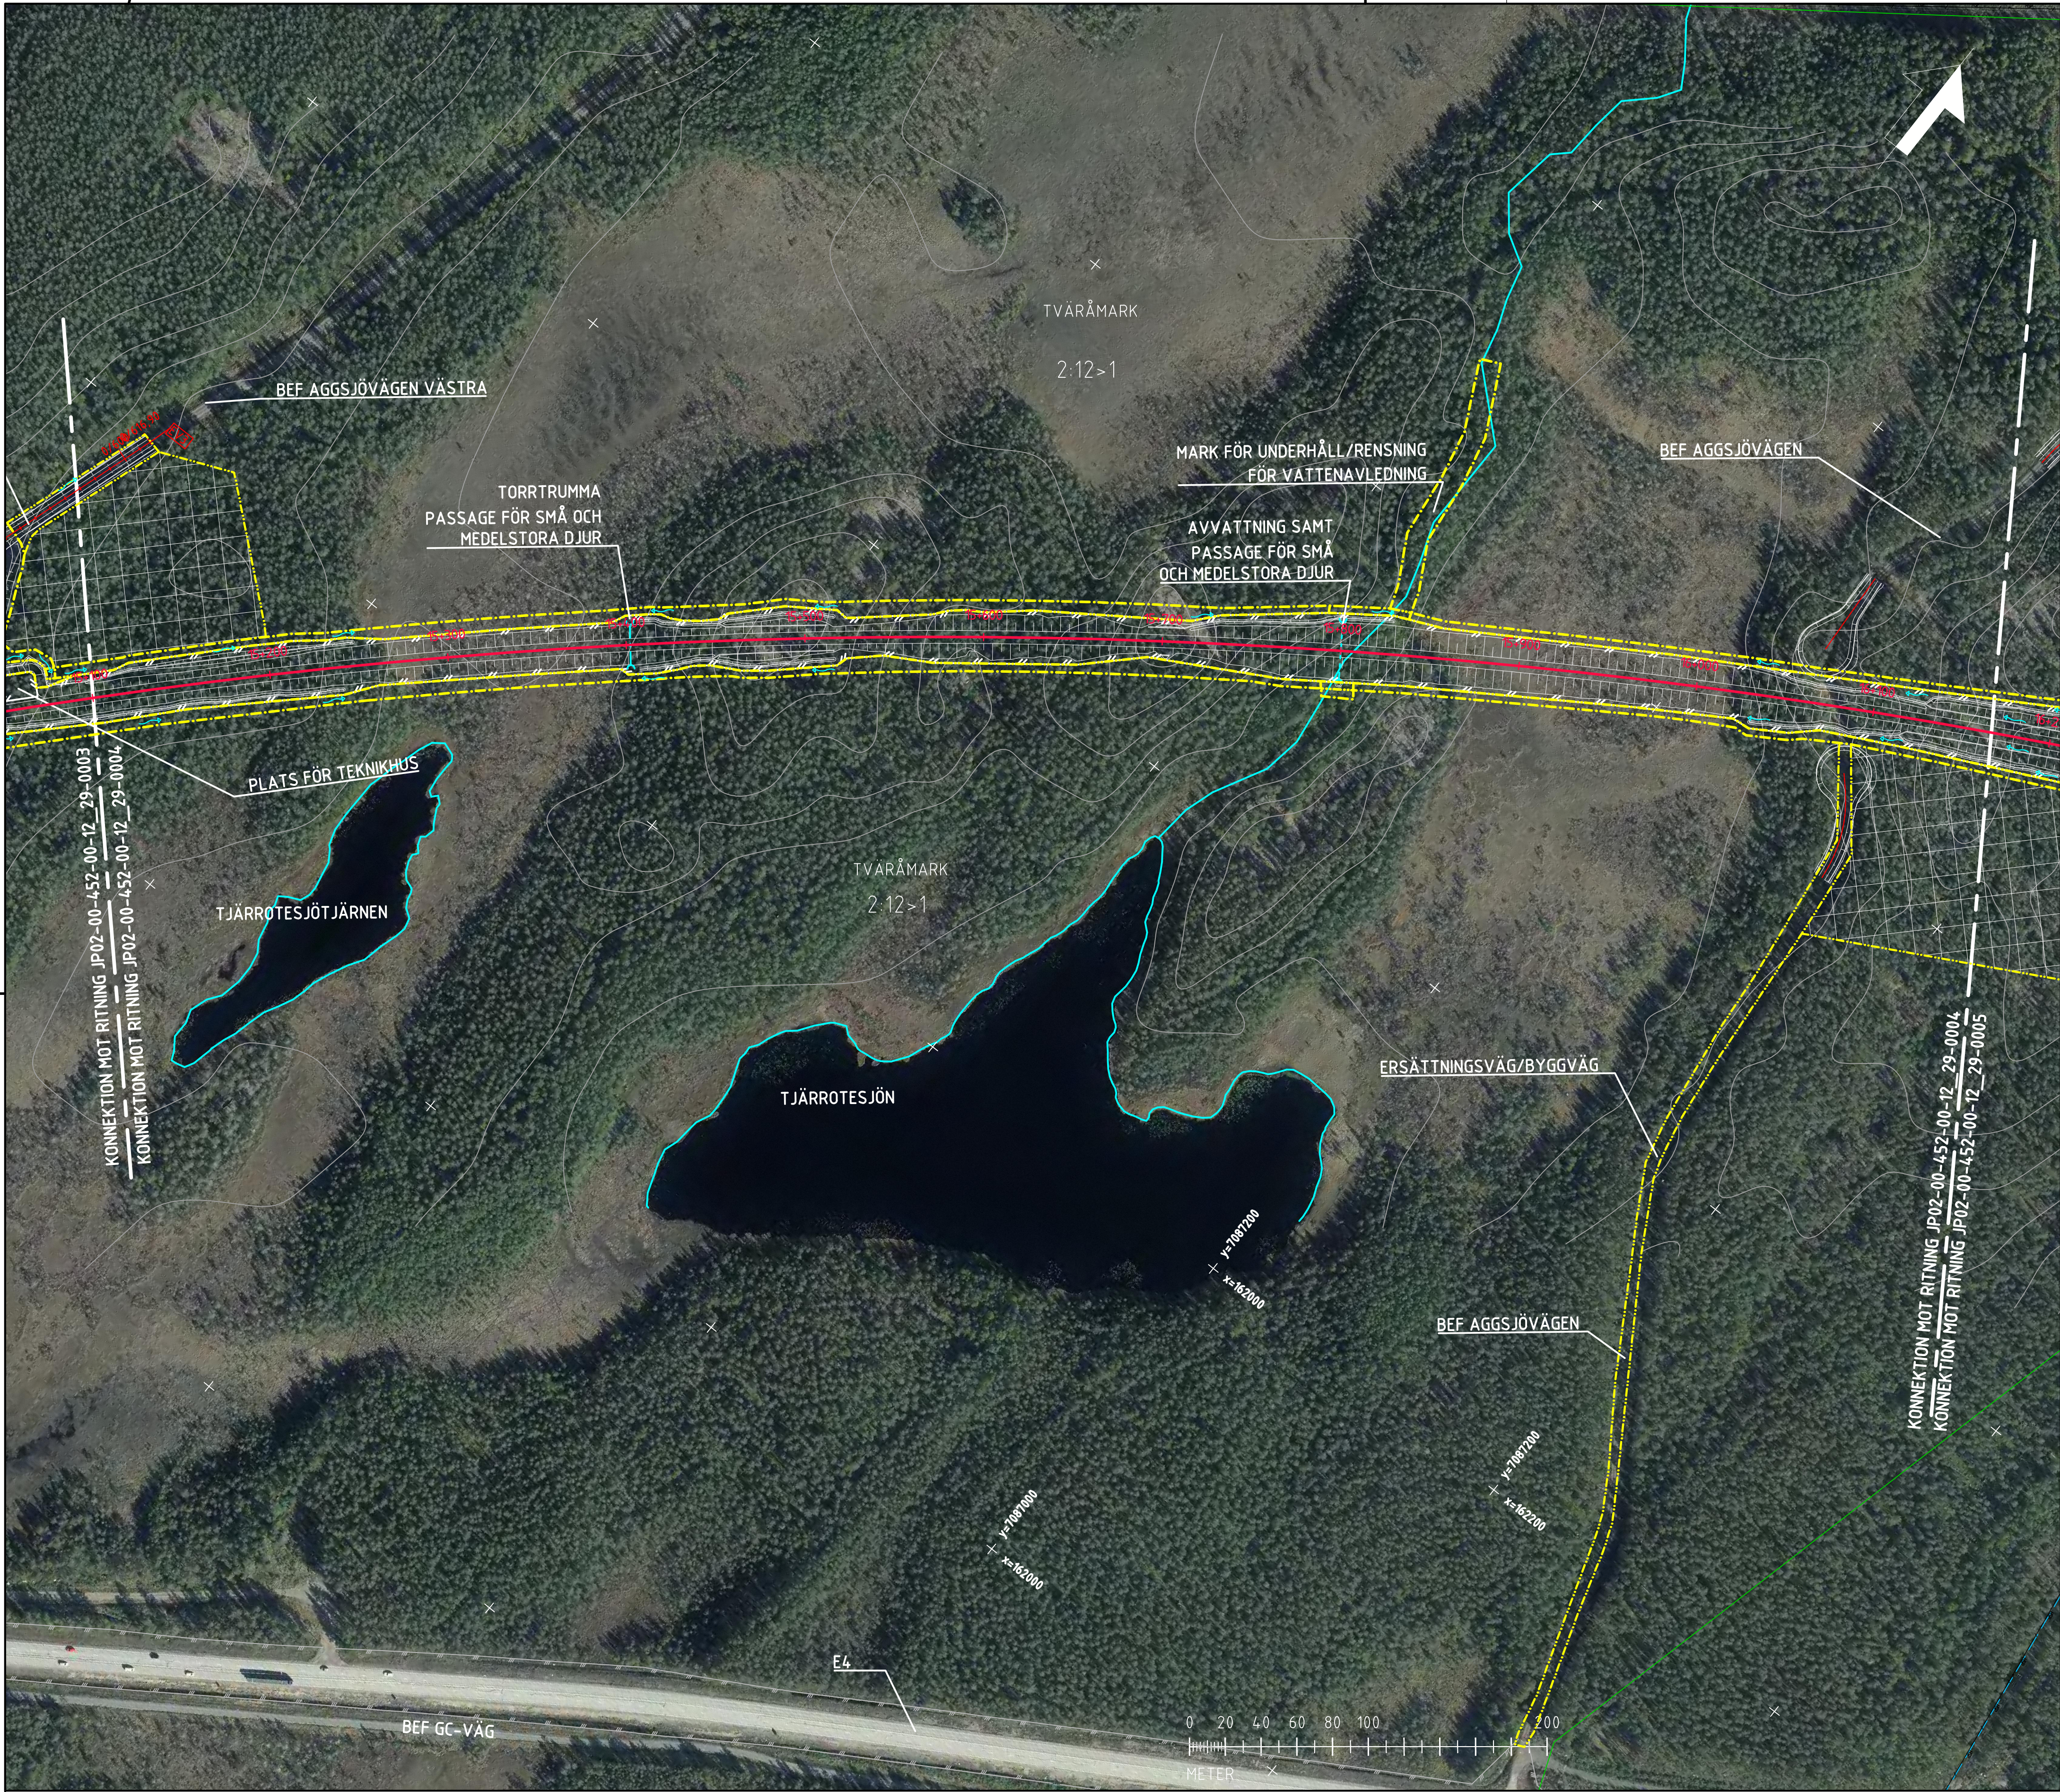

COORDINATSYSTEM

SYSTEM I PLAN: SWEREF 99 20 15

SYSTEM I HÖJD: RH 2000

NY ANLÄGGNING

0+000

NORRBTOTNIABANAN

NY JÄRNVÄG, SPÄRMITT, MED LÄNGDMÄTNING

NY VÄXEL

VÄG MED LÄNGDMÄTNING

SLÄNTMARKERING OCH DIKE JÄRNVÄG/VÄG

FÖRSLAG PÅ YTA FÖR UPPLÄGGNING AV SULFIDJORD

YTA FÖR ETABLERINGSOMRÅDE OCH/ELLER UPPLÄGGNING

NY RASTPLATS

STÄNGSEL

STÄNGSEL VÄG

VÄGRÄCKE

BULLERSKYDDSSKÄRM

VA-TRUMMA

FLÖDESRIKTNING

ANGRÄNSANDE JÄRNVÄGSPROJEKT

TILLFÄLLIG OMLEDNINGSVÄG

MARKANSPRÅK

GRÄNS FÖR JÄRNVÄGSMARK/GRÄNS FÖR VÄGOMRÅDE

AVGRÄNSNING MELLAN OLIKA TYPER AV MARKANSPRÅK

BEFINTLIGT

KOMMUNGRÄNS

TRAKTGRÄNS

FASTIGHETSGRÄNS

BEFINTLIG BÄCK/DIKE

TOLKAT BEFINTLIGT VILTSTÄNGSEL

SKOTERLED, TOLKAD

HÖGSPÄNNINGSLEDNING, LUFT

FASTIGHETSBEDECKNING

DETAILPLAN

ÖVRIGT

BEF

BEFINTLIG

KOMMUNALT ANSVARSOMRÅDE

PRELIMINÄR UTFORMNING OCH UTBREDNING, FASTSTÄLLS I DETAILPLAN

VÄGDEL SOM RIVS

FÖRNLÄMNING

