


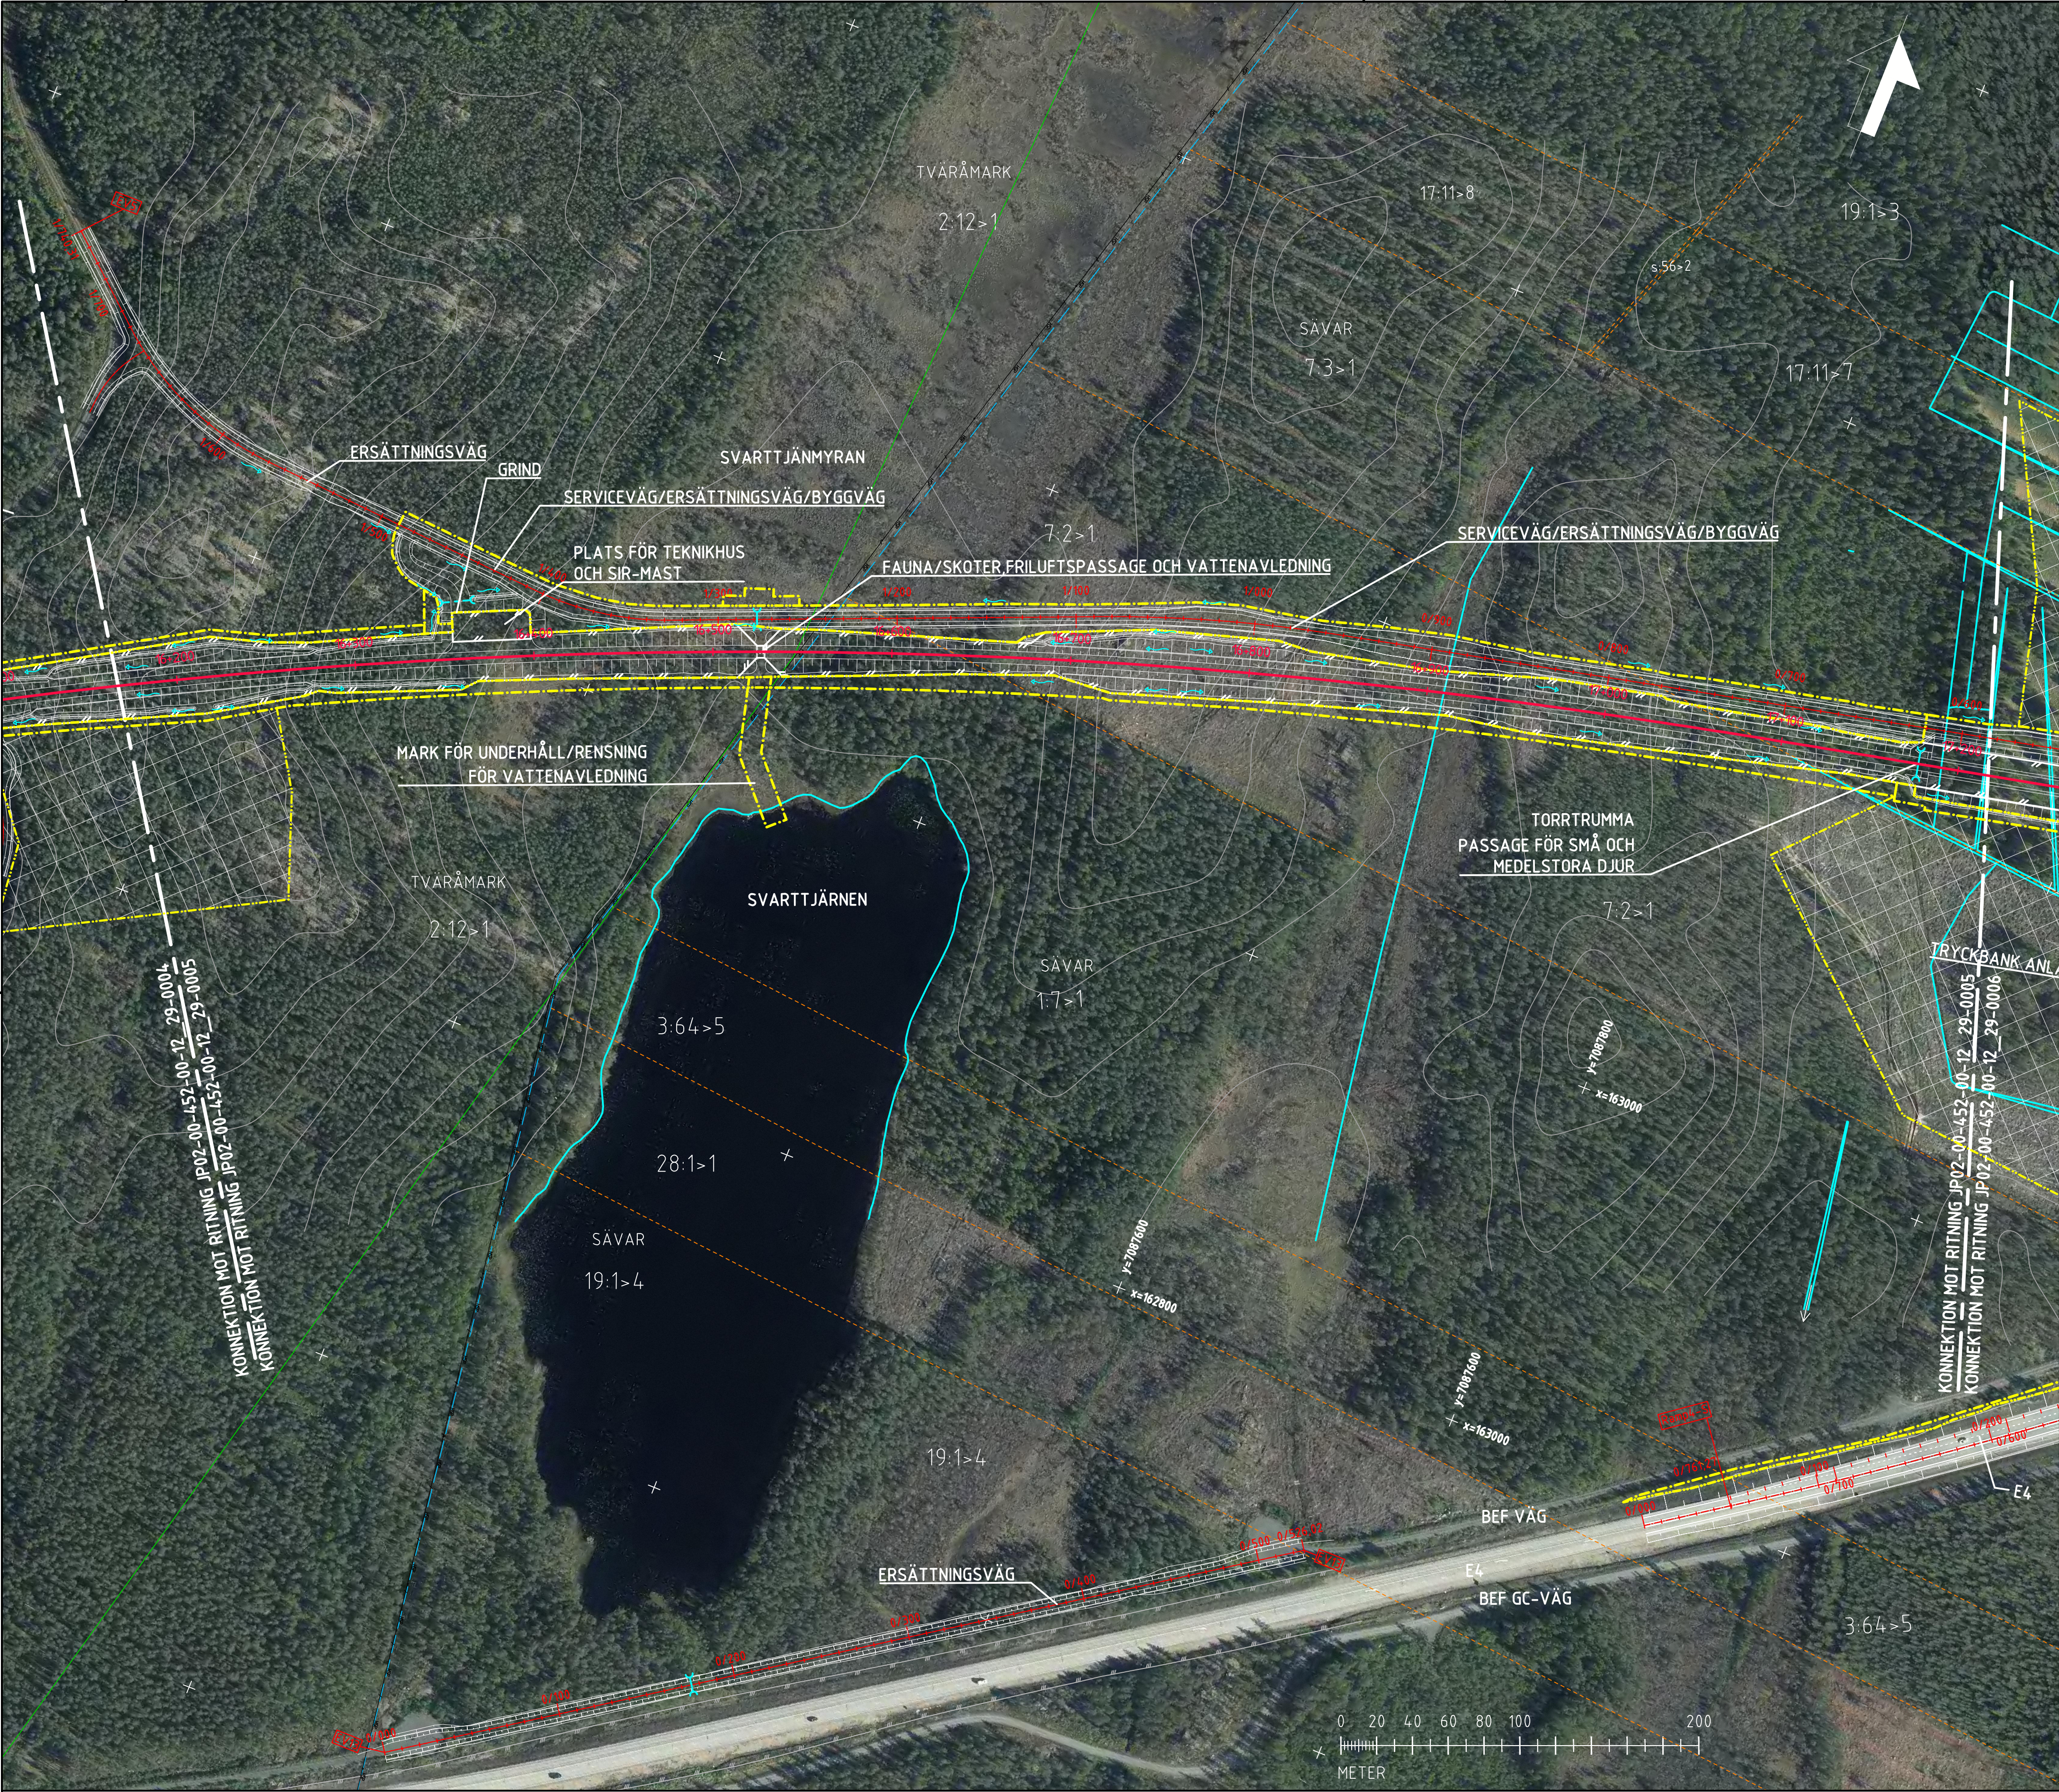

COORDINATSYSTEM

SYSTEM I PLAN: SWEREF 99 20 15

SYSTEM I HÖJD: RH 2000

NY ANLÄGGNING

0+000

NORRBTOTNIABANAN

NY JÄRNVÄG, SPÅRMITT, MED LÄNGDMÄTNING

NY VÄXEL

VÄG MED LÄNGDMÄTNING

SLÄNTMARKERING OCH DIKE JÄRNVÄG/VÄG

FÖRSLAG PÅ YTA FÖR UPPLÄGGNING AV SULFIDJORD

YTA FÖR ETABLERINGSOMRÅDE OCH/ELLER UPPLÄGGNING

NY RASTPLATS

STÄNGSEL

STÄNGSEL VÄG

VÄGRÄCKE

BULLERSKYDDSSKÄRM

VA-TRUMMA

FLÖDESRIKTNING

ANGRÄNSANDE JÄRNVÄGSPROJEKT

TILLFÄLLIG OMLEDNINGSVÄG

MARKANSPRÅK

GRÄNS FÖR JÄRNVÄGSMARK/GRÄNS FÖR VÄGOMRÅDE

AVGRÄNSNING MELLAN OLIKA TYPER AV MARKANSPRÅK

BEFINTLIGT

KOMMUNGRÄNS

TRAKTGRÄNS

FASTIGHETSGRÄNS

BEFINTLIG BÄCK/DIKE

TOLKAT BEFINTLIGT VILTSTÄNGSEL

SKOTERLED, TOLKAD

HÖGSPÄNNINGSLEDNING, LUFT

179

FASTIGHETSBEDECKNING

DETALJPLAN

ÖVRIGT

BEF


BEFINTLIG

KOMMUNALT ANSVARSOMRÅDE

PRELIMINÄR UTFORMNING OCH UTBREDNING, FASTSTÄLLS I DETALJPLAN

VÄGDEL SOM RIVS

FÖRNLÄMNING

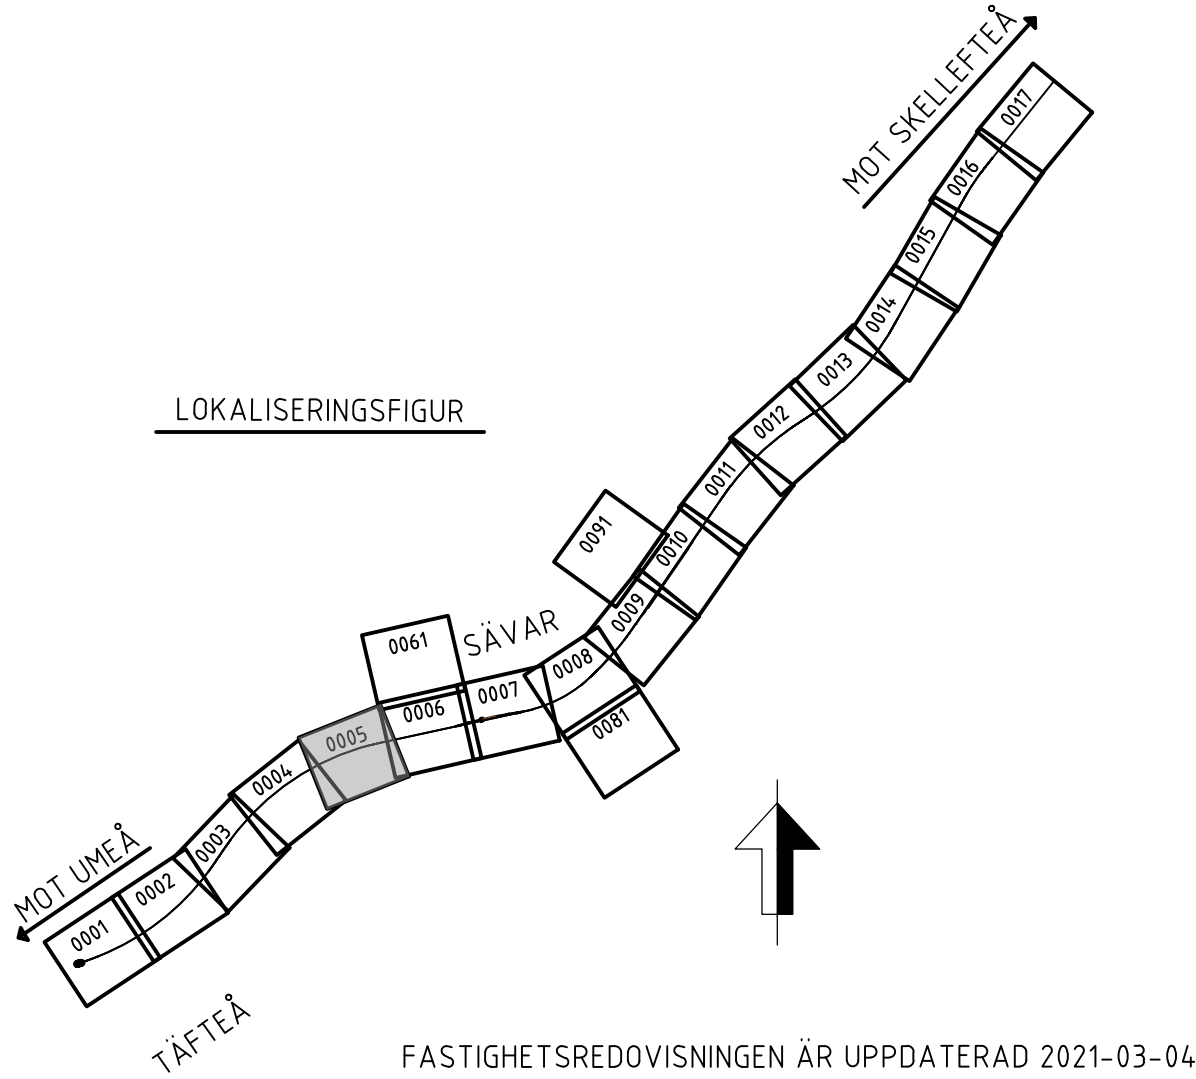

TYP AV PLAN			
JÄRNVÄGSPLAN			
LEVERANTÖR	AVDELNING	LEVERANS/ÄNDRINGS-PM	TEKNISKTOMRÅDE
SWECO	RAIL	-	-
	UPPGÄVNUMMER	KONSTRUKTIONNUMMER	GRANSKNINGSSTATUS / SYFTE
	156625	-	-
SKAPAD AV	GRANSKAD AV	HANDLINGSSTYR	
C. VIKSTRÖM	M. LEKNES	GRANSKNINGSHANDLING	
GRANSKAD AV	ILLUSTRATIONSKARTA	ANLÄGGNINGSTYP	
GEBRÄD AV	SKALA	MARK	
E. THURFJELL	2020-12-10	16+170 - 17+200	
	1:2000	RITNINGNUMMER PROJEKT	
	A1	JP02-00-452-00	
		BLAD	
		0005	
		TÄKTA BLAD	
		0006	
		ANDR.	
		-	

