



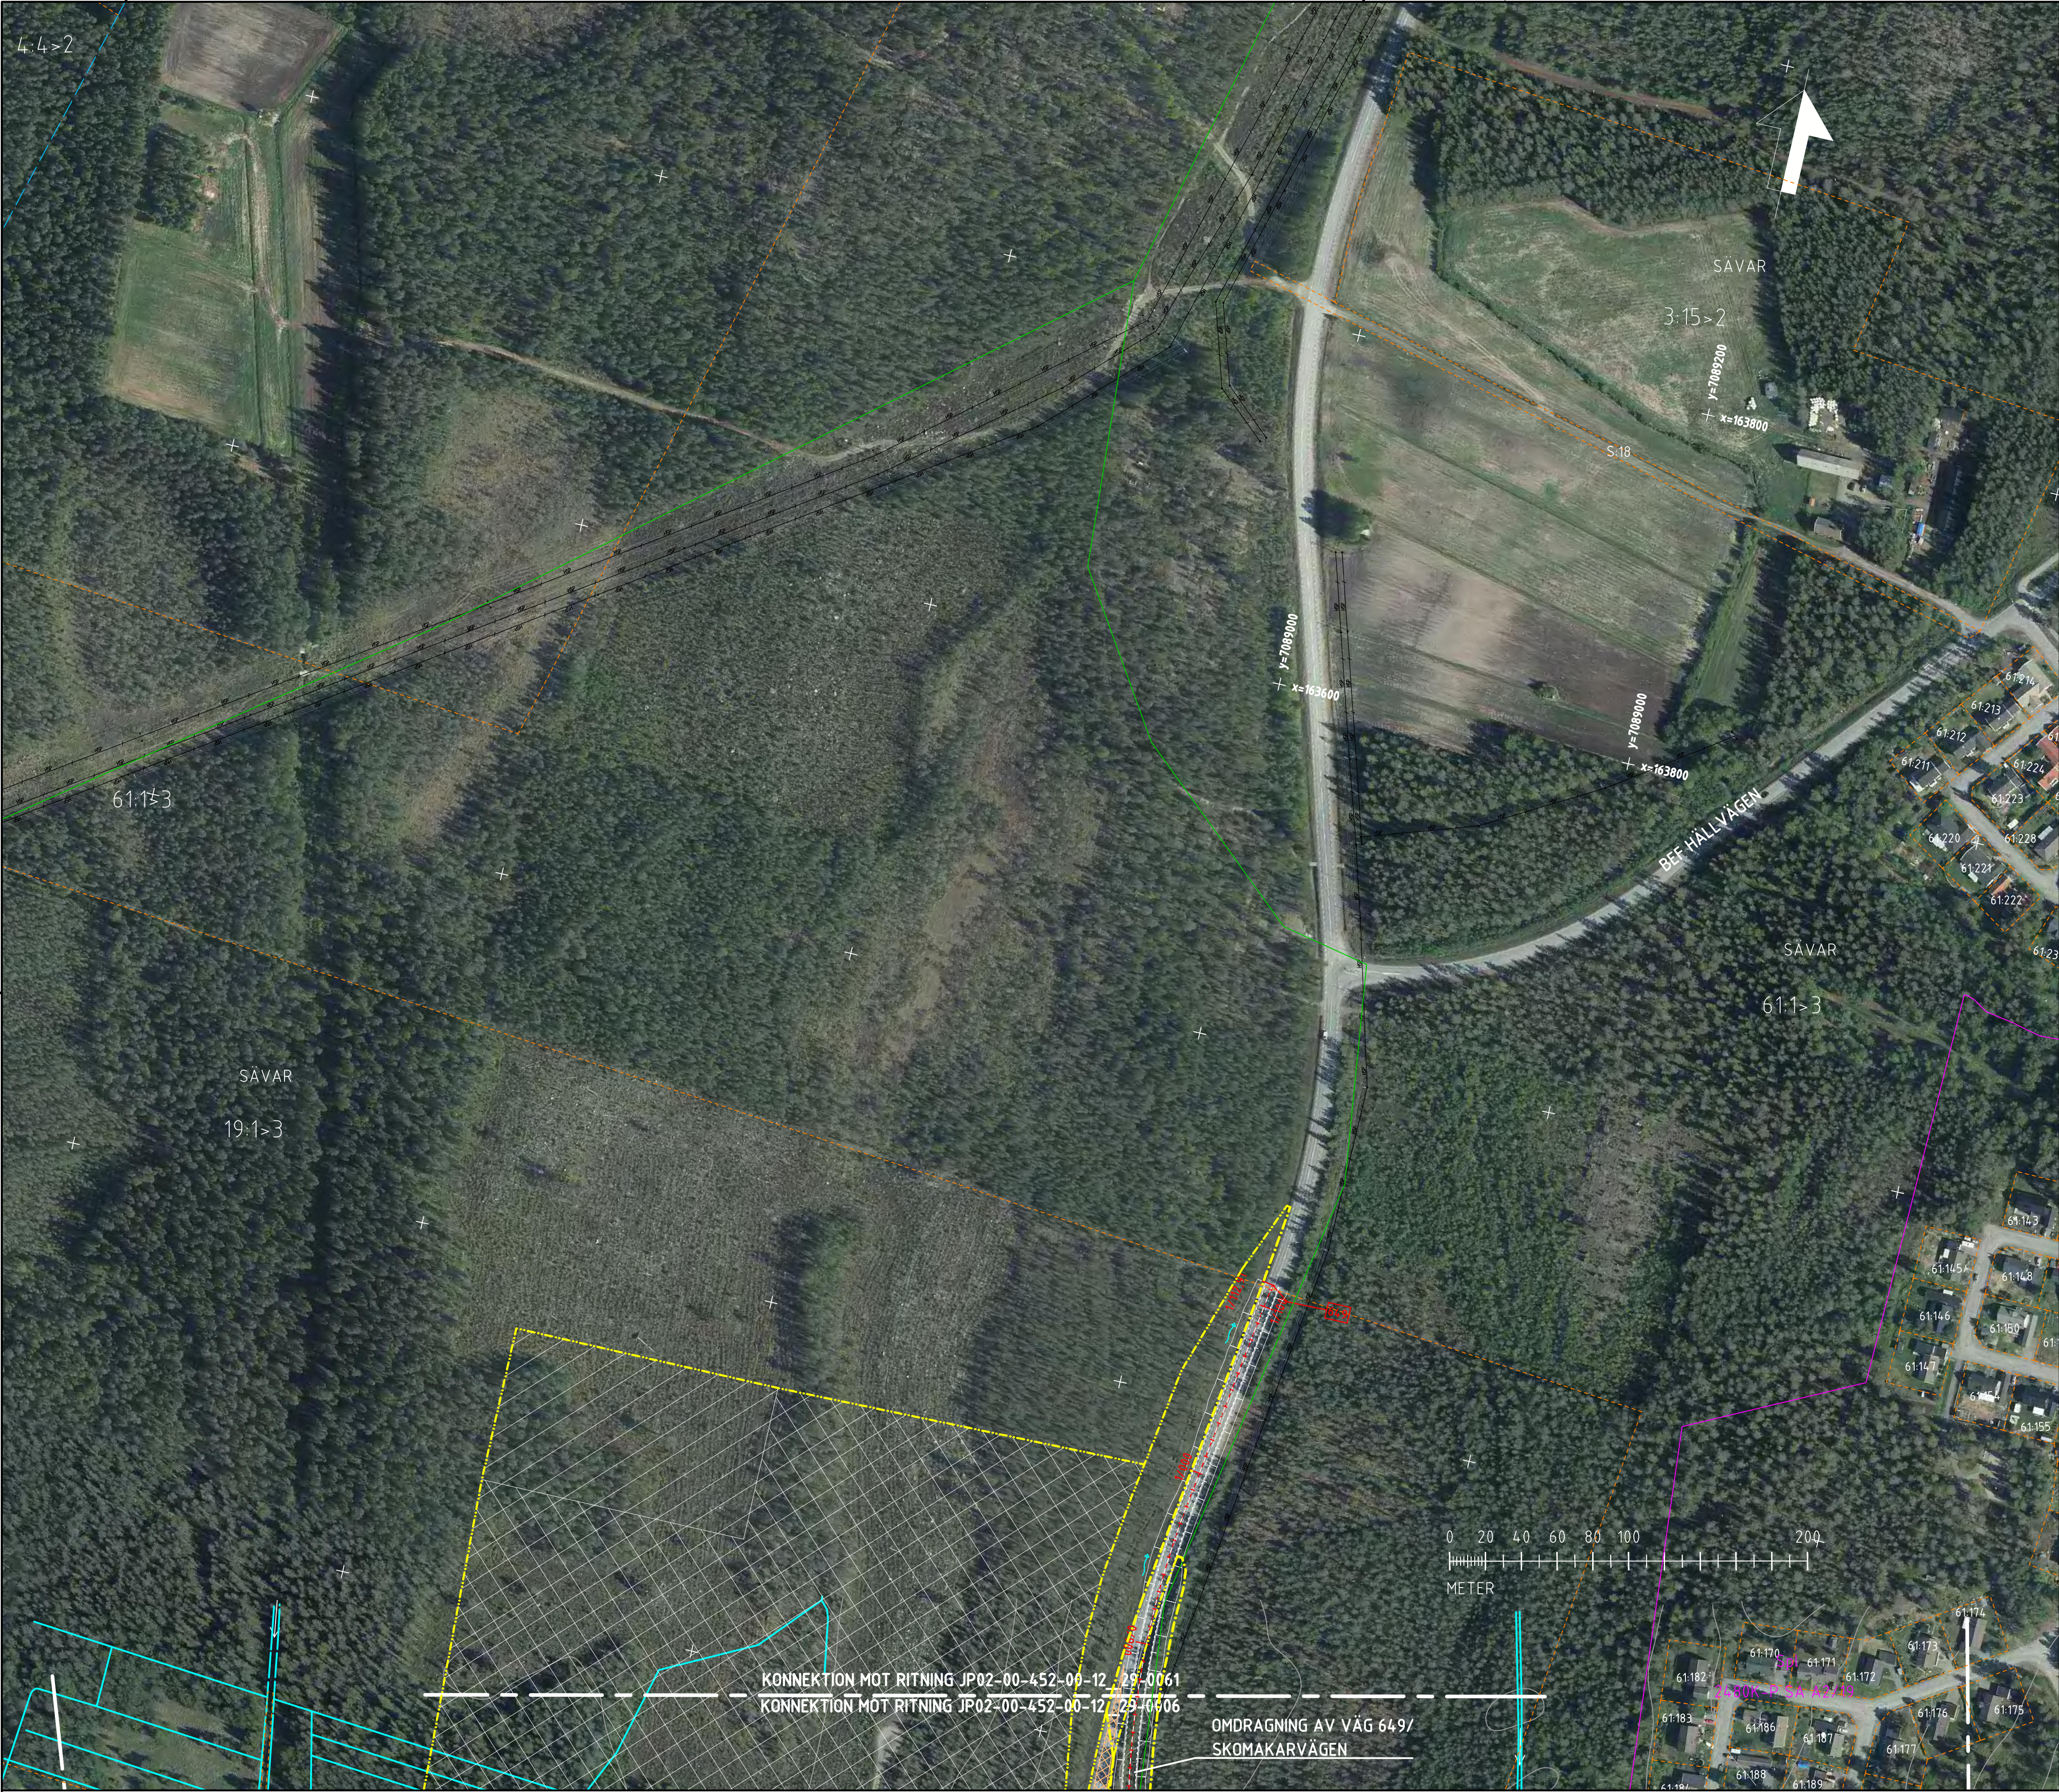

| KOORDINATSYSTEM               |                                                    | MARKANSPRÅK                                      |                                                                     |
|-------------------------------|----------------------------------------------------|--------------------------------------------------|---------------------------------------------------------------------|
| SYSTEM I PLAN: SWREF 99 20 15 |                                                    | GRÄNS FÖR JÄRNVÄGSMARK/<br>GRÄNS FÖR VÄGOMRÅDE   |                                                                     |
| SYSTEM I HOJD: RH 2000        |                                                    | AVGRÄNSNING MELLAN OLIKA<br>TYPER AV MARKANSPRÅK |                                                                     |
| NY ANLÄGGNING                 |                                                    | BEFINTLIGT                                       |                                                                     |
| 0+000                         | NORRBTOTNIABANAN                                   | —+—                                              | KOMMUNGRÄNS                                                         |
| —+—                           | NY JÄRNVÄG, SPÅRMITT,<br>MED LÄNGDMÄTNING          | —+—                                              | TRAKTGRÄNS                                                          |
| —+—                           | NY VÄXEL                                           | —+—                                              | FASTIGHETSGRÄNS                                                     |
| —+—                           | VÄG MED LÄNGDMÄTNING                               | —+—                                              | BEFINTLIG BÄCK/DIKE                                                 |
| —+—                           | SLÄNTMARKERING OCH DIKE<br>JÄRNVÄG/VÄG             | —+—                                              | TOLKAT BEFINTLIGT<br>VILTSTÄNGSEL                                   |
| —+—                           | FÖRSLAG PÅ YTA FÖR<br>UPPLÄGGNING AV SULFIDJORD    | —+—                                              | SKÖTERLED, TOLKAD                                                   |
| —+—                           | YTA FÖR ETABLERINGSOMRÅDE<br>OCH/ELLER UPPLÄGGNING | —+—                                              | HÖGSPÄNNINGSLEDNING, LUFT                                           |
| —+—                           | NY RASTPLATS                                       | 179                                              | FASTIGHETSBETECKNING                                                |
| —+—                           | STÄNGSEL                                           | —+—                                              | DETALJPLAN                                                          |
| —+—                           | STÄNGSEL VÄG                                       | —+—                                              | ÖVRIGT                                                              |
| —+—                           | VÄGRÄCKE                                           | BEF                                              | BEFINTLIG                                                           |
| —+—                           | BULLERSKYDDSSKÄRM                                  | —+—                                              | KOMMUNALT ANSVARSOMRÅDE                                             |
| —+—                           | VA-TRUMMA                                          | —+—                                              | PRELIMINÄR UTFORMNING OCH<br>UTBREDNING, FASTSTÄLLS I<br>DETALJPLAN |
| —+—                           | FLÖDESRIKTNING                                     | —+—                                              | VÄGDEL SOM RIVS                                                     |
| —+—                           | ANGRÄNSANDE<br>JÄRNVÄGSPROJEKT                     | —+—                                              | FÖRNLÄMNING                                                         |
| —+—                           | TILLFÄLLIG OMLEDNINGSVÄG                           | —+—                                              |                                                                     |

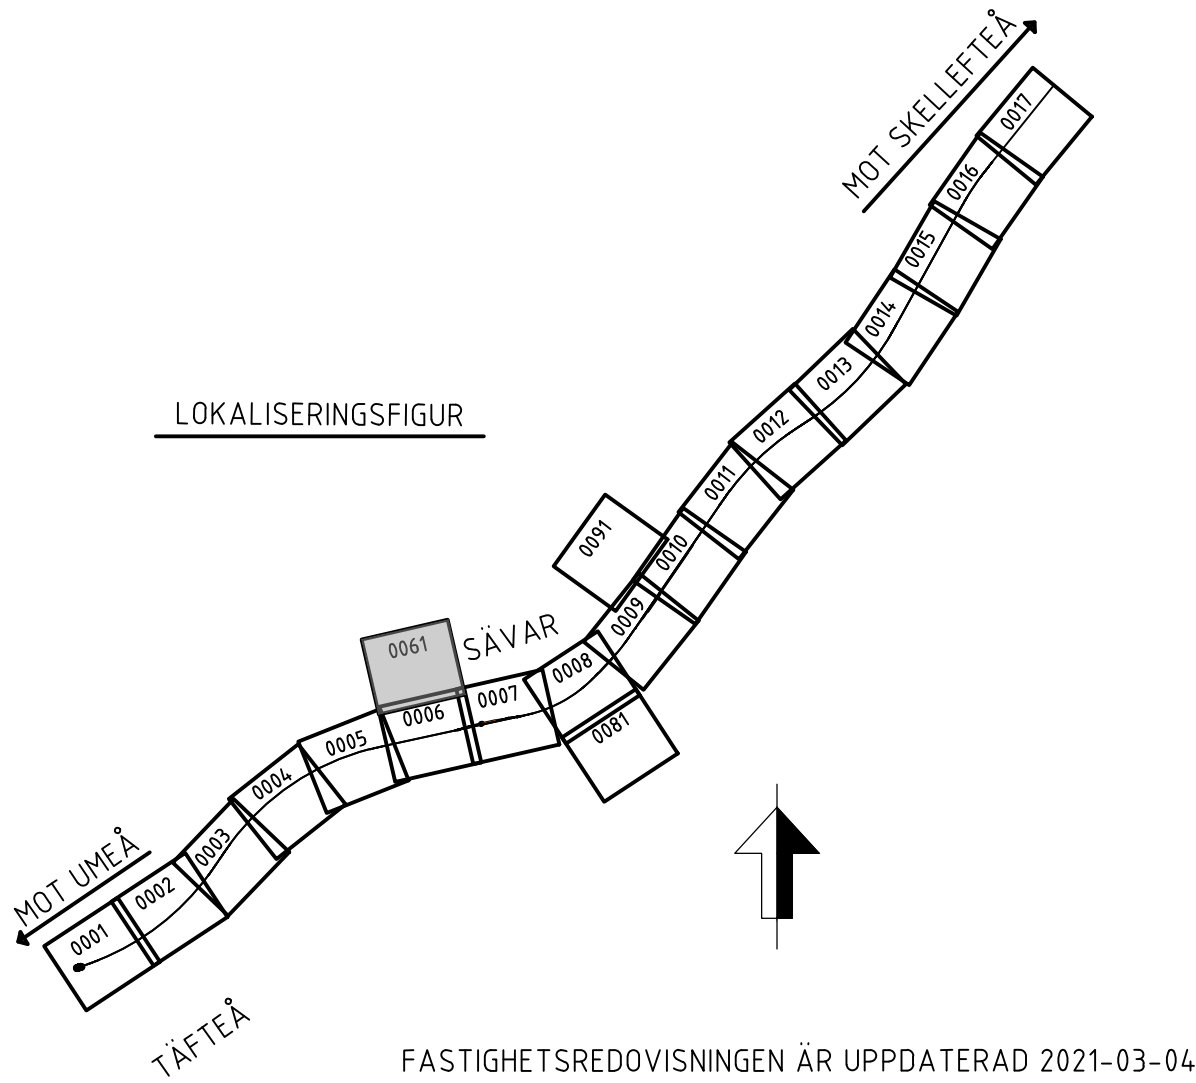

| TYP AV PLAN  |                |              |                           | JÄRNVÄGSPLAN              |                |        |          |
|--------------|----------------|--------------|---------------------------|---------------------------|----------------|--------|----------|
| LEVERANTÖR   | AVDELNING      | RAIL         | LEVERANS/ÄNDRINGS-PM      | TEKNISKOMRÅDE             |                |        |          |
| SWECO        | UPPDRAGSNUMMER | 156625       | KONSTRUKTIONNUMMER        | GRANSKNINGSSTATUS / SYFTE |                |        |          |
| TRAFIKVERKET | SKAPAD AV      | C. VIKSTRÖM  | GRANSKNINGSHANDLING       | ANLÄGGNINGSTYP            |                |        |          |
|              | GRANSKAD AV    | M. LEKNES    | MARK                      | KILÖMETER-METER           | 17+200 -       | 18+250 | BAND 144 |
|              | GRAND AV       | E. THURFJELL | ILLUSTRATIONSKARTA        | RITNINGNUMMER PROJEKT     | JP02-00-452-00 |        |          |
|              | SKALA          | 1:2000       | FORMAT                    | BLAD                      | NÄSTA BLAD     |        |          |
|              | DATUM          | 2020-12-10   | RITNINGNUMMER FÖRVALTNING | 0061                      |                |        |          |