
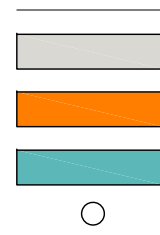
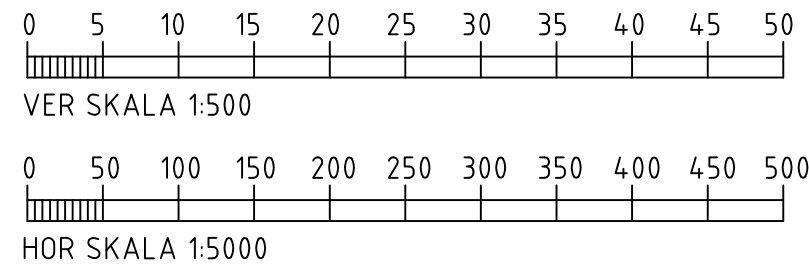
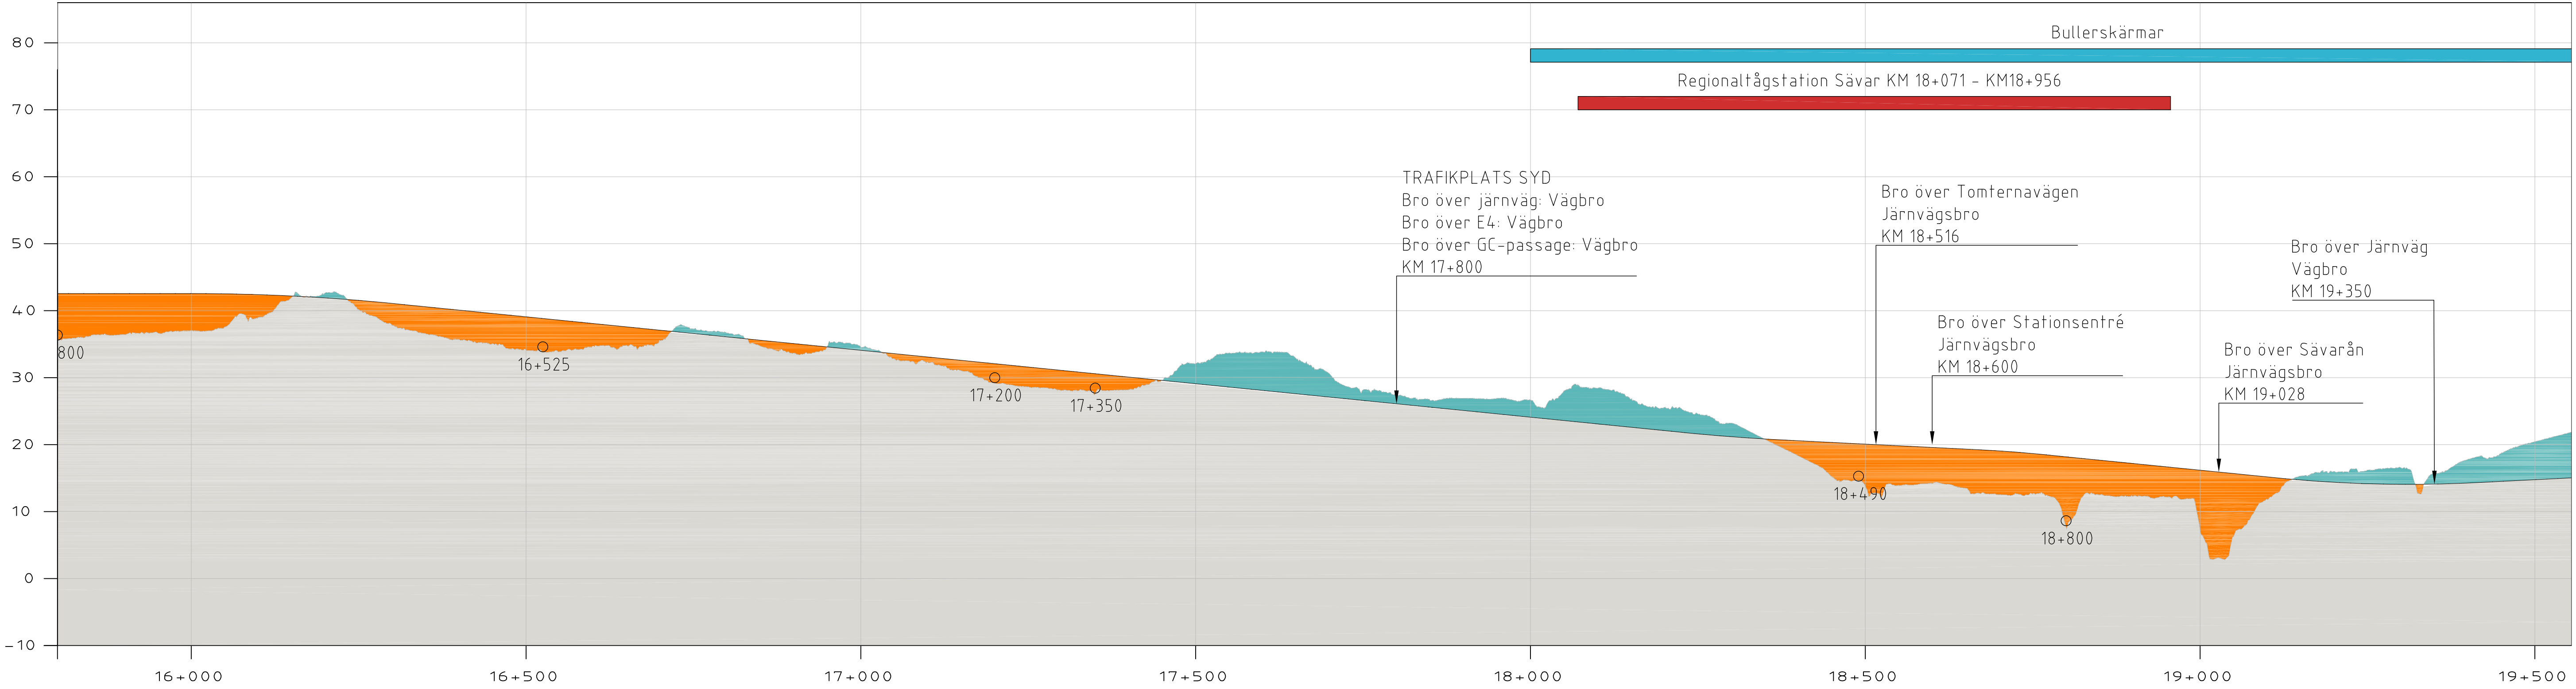





Denna ritning är Trafikverkets egendom. Allt
begagnande av ritningen bekräftar enligt lag.
TRAFIKVERKET

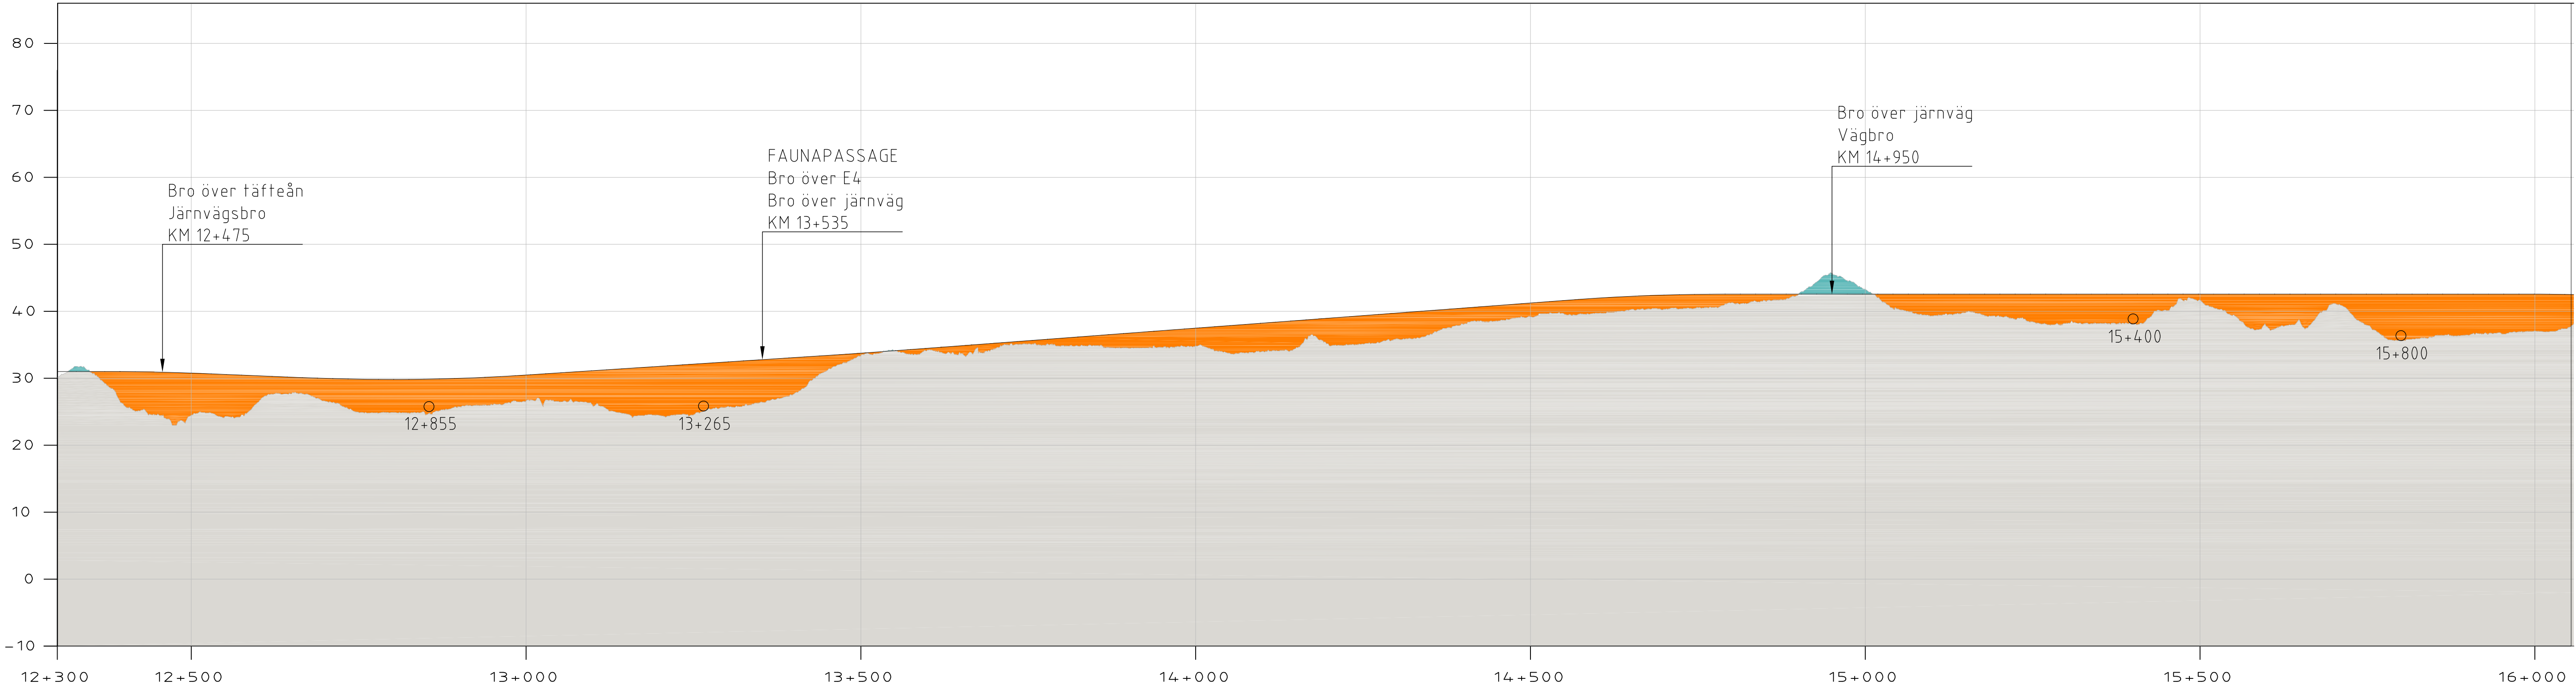

JÄRNVÄGSPLAN				
SKAPAD AV C.MELLSTRÖM	UPPDRAGSNUMMER 156625	LEVERANS/ÄNDRINGS-PM	KONSTRUKTIONSNUMMER	GRANSKNINGSSTATUS / SYFTE
GRANSKAD AV J.GRANSTRÖM	NORRBOTNIABANAN		GRANSKNINGSHANDLING	
ODKÄND AV E.THURFJELL	NB02 DÄVA-GRYSSJÖN		ANLÄGGNINGSTYP	
PROFIL		KILOMETER+METER		BANDEL
JPD2-11-453-00		RITNINGENUMMER		PROJEKT
BLAD		FÖRVALTNING		ÄNDR.
0001		1:5000/1:500		0002
ida_itemname		plottime		ida_username

Denna ritning är Trafikverkets egendom. Allt obehörigt begagnande av ritningen beivras enligt lag.



TRAFIKVERKET

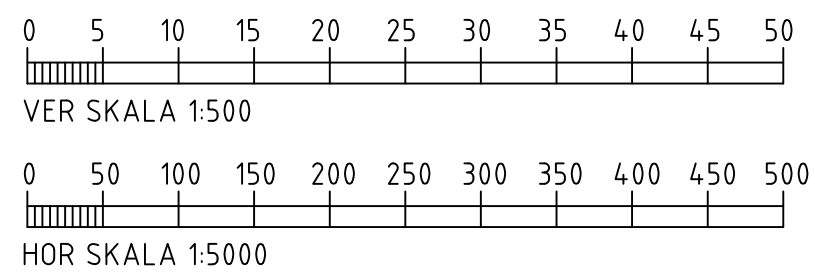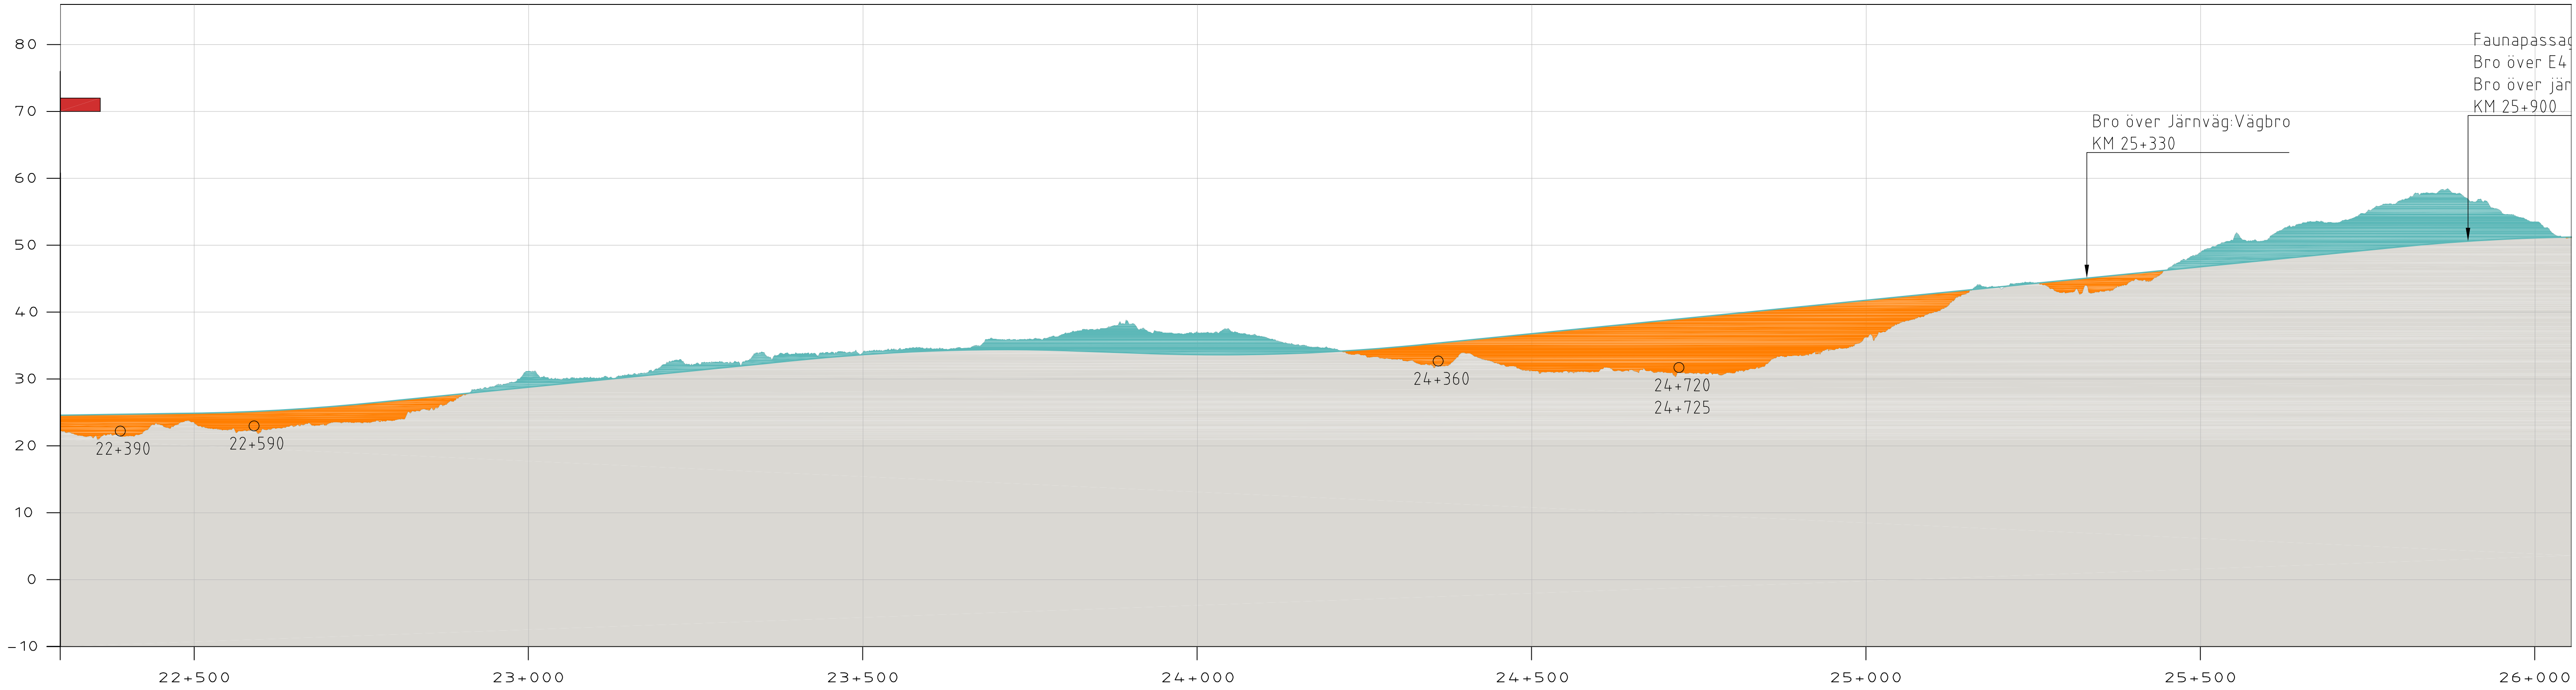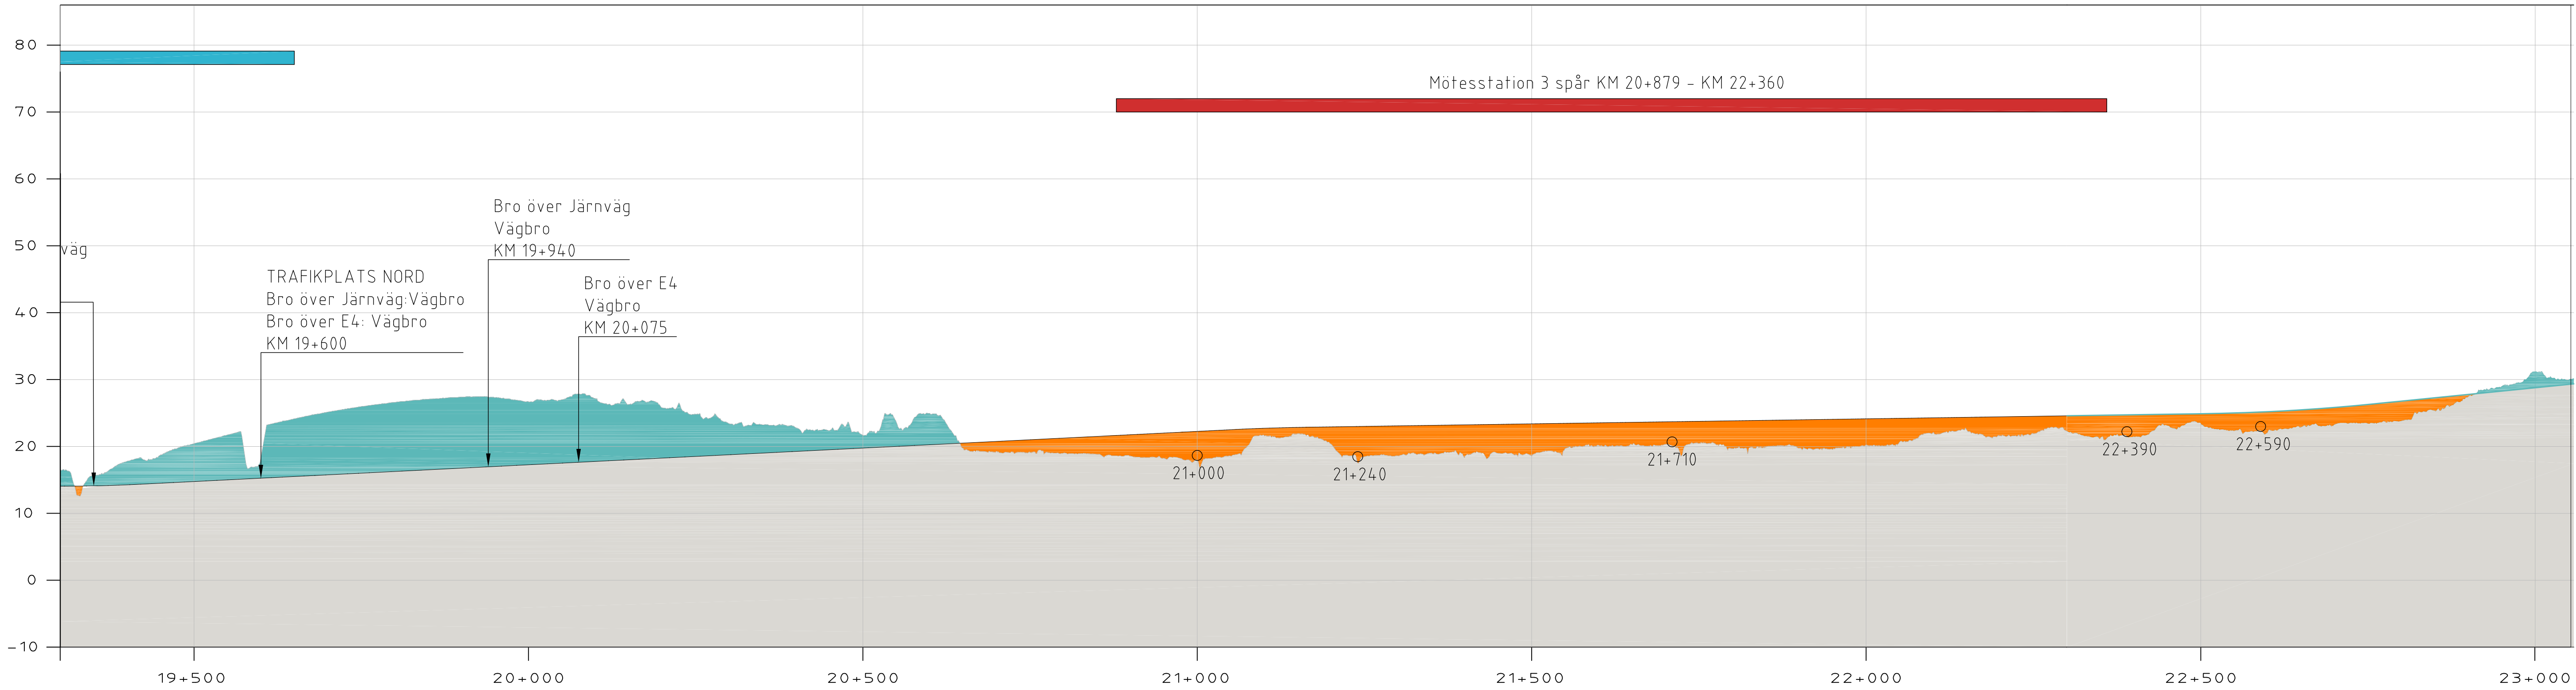

- SPÅRLINJE
- BEFINTLIG MARK
- FYLLNING
- SCHAKT
- TRUMMA

JÄRNVÄGSPLAN			
LEVERANTÖR	AVDELNING	LEVERANS/ÄNDRINGS-PM	TEKNIKOMRÅDE
SWECO	UPPDRAGSNUMMER 156625	KONSTRUKTIONSNUMMER	GRANSKNINGSSTATUS / SYFTE
SKAPAD AV C.MELLSTRÖM	NORRBOTNIABANAN		
GRANSKAD AV J.GRANSTRÖM	NB02 DÄVA-GRYSSJÖN		
ODKÄND AV E.THURFJELL	PROFIL		
SKALA 1:5000/1:500	FORMAT A1	RITINGSNUMMER FÖRVALTNING 0002	BLAD 0003
DATUM 2020-12-10	SKALA 1:5000/1:500	FORMAT A1	RITINGSNUMMER FÖRVALTNING 0002
IDA_ITEMNAME	plottime	IDA_USERNAME	

Denna ritning är Trafikverkets egendom. Allt
begagnande av ritningen beivras enligt lag.
TRAFIKVERKET

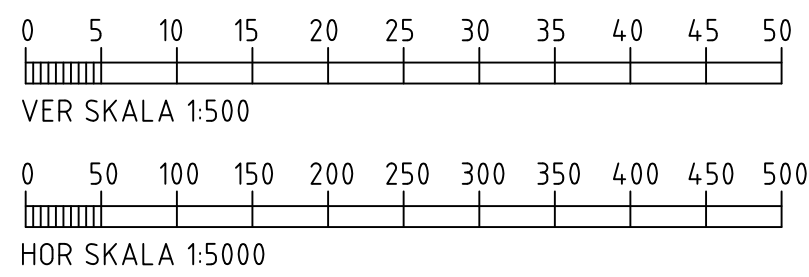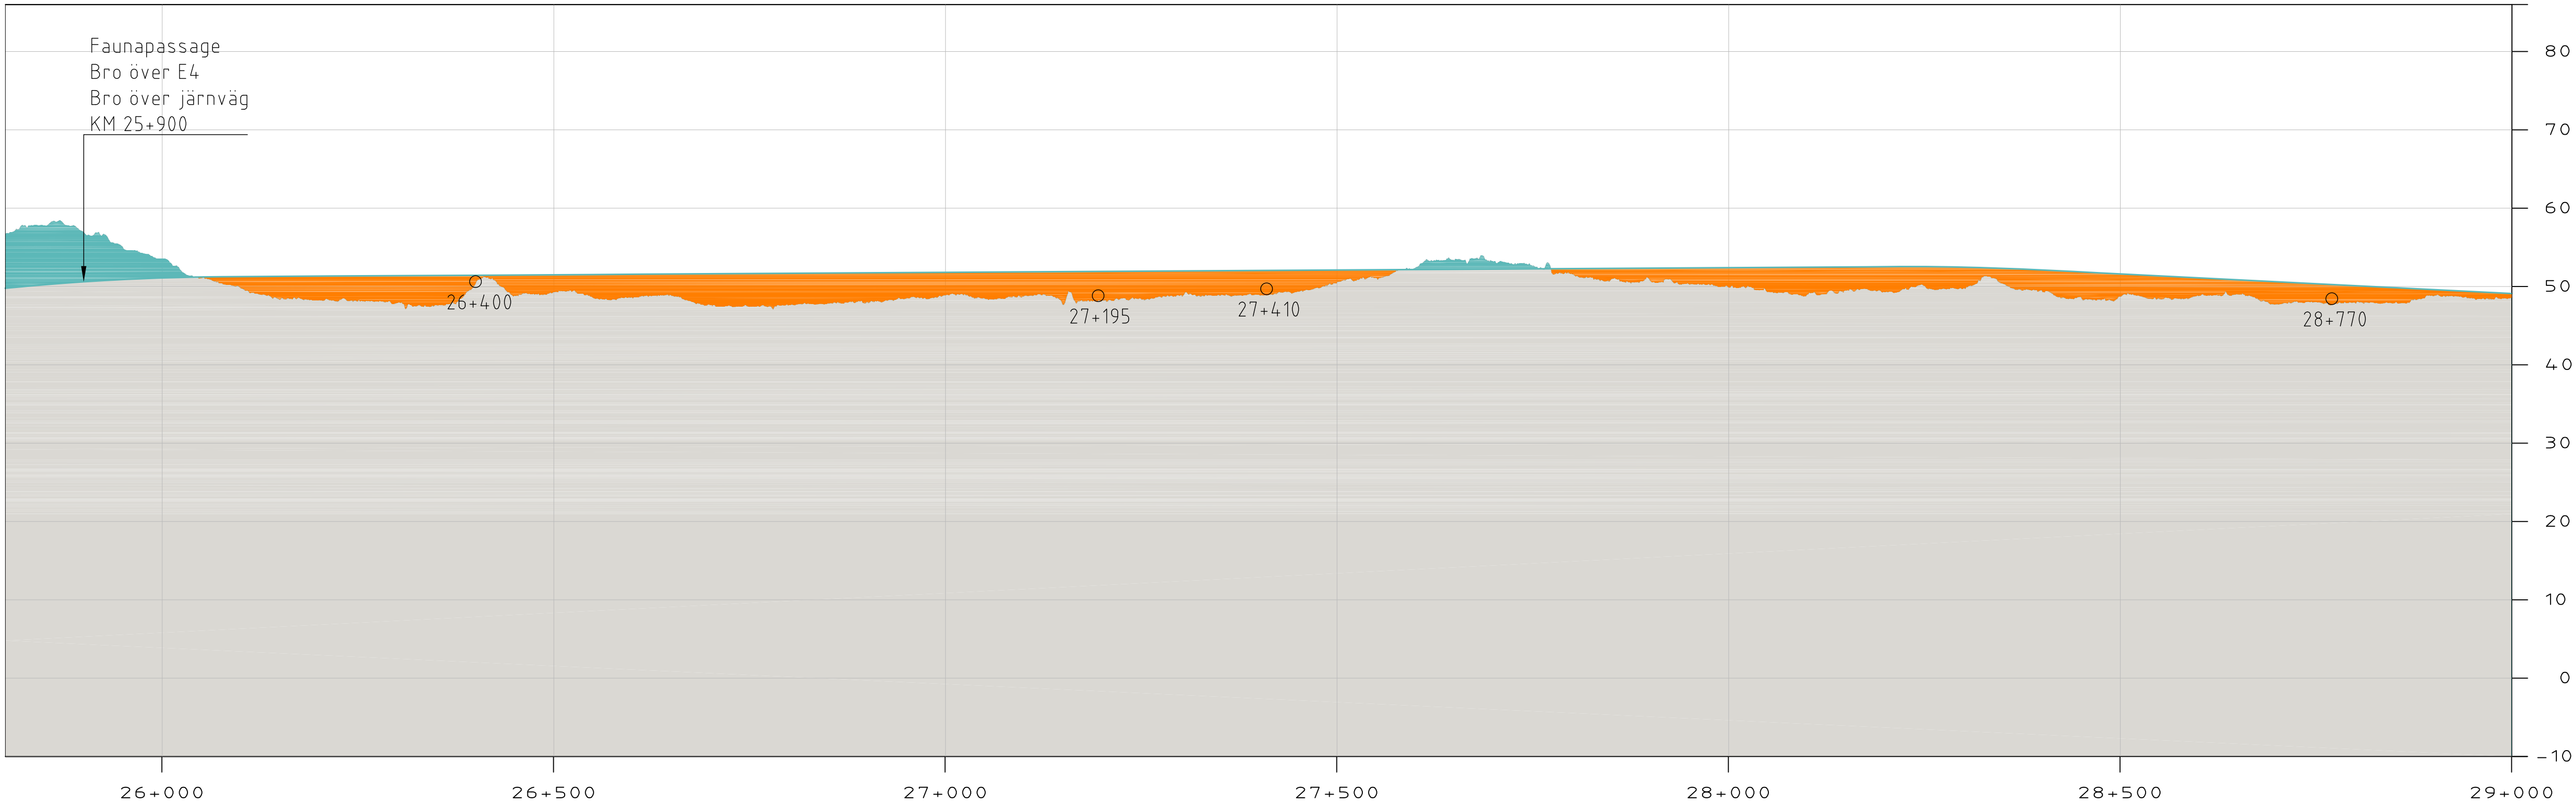

- SPÅRLINJE
BEFINTLIG MARK
FYLNING
SCHAKT
TRUMMA

JÄRNVÄGSPLAN					
TYP: AV PLAN		TEKNIKOMRÅDE			
LEVERANTÖR	AVDELNING	LEVERANS/ÄNDRINGS-PM	GRANSKNINGSSTATUS / SYFTE		
SWECO	UPPDRAGSNUMMER 156625	KONSTRUKTIONSNUMMER	GRANSKNINGSHANDLING		
TRAFIKVERKET	NORRBOTNIABANAN		ANLÄGGNINGSTYP		
SKAPAD AV C.MELLSTRÖM		NB02 DÄVA-GRYSSJÖN		KILOMETER+METER	
GRANSKAD AV J.GRANSTRÖM		PROFIL		26+000-29+000	BANDEL
ODKÄND AV E.THURFJELL		DATUM	SKALA	FORMAT	RITNINGNUMMER FÖRVALTNING
2020-12-10		2020-12-10	1:5000/1:500	A1	JP02-11-453-00
ida_itemname		plottime		BLAD	NÄSTA BLAD
				0003	ÄNDR.