


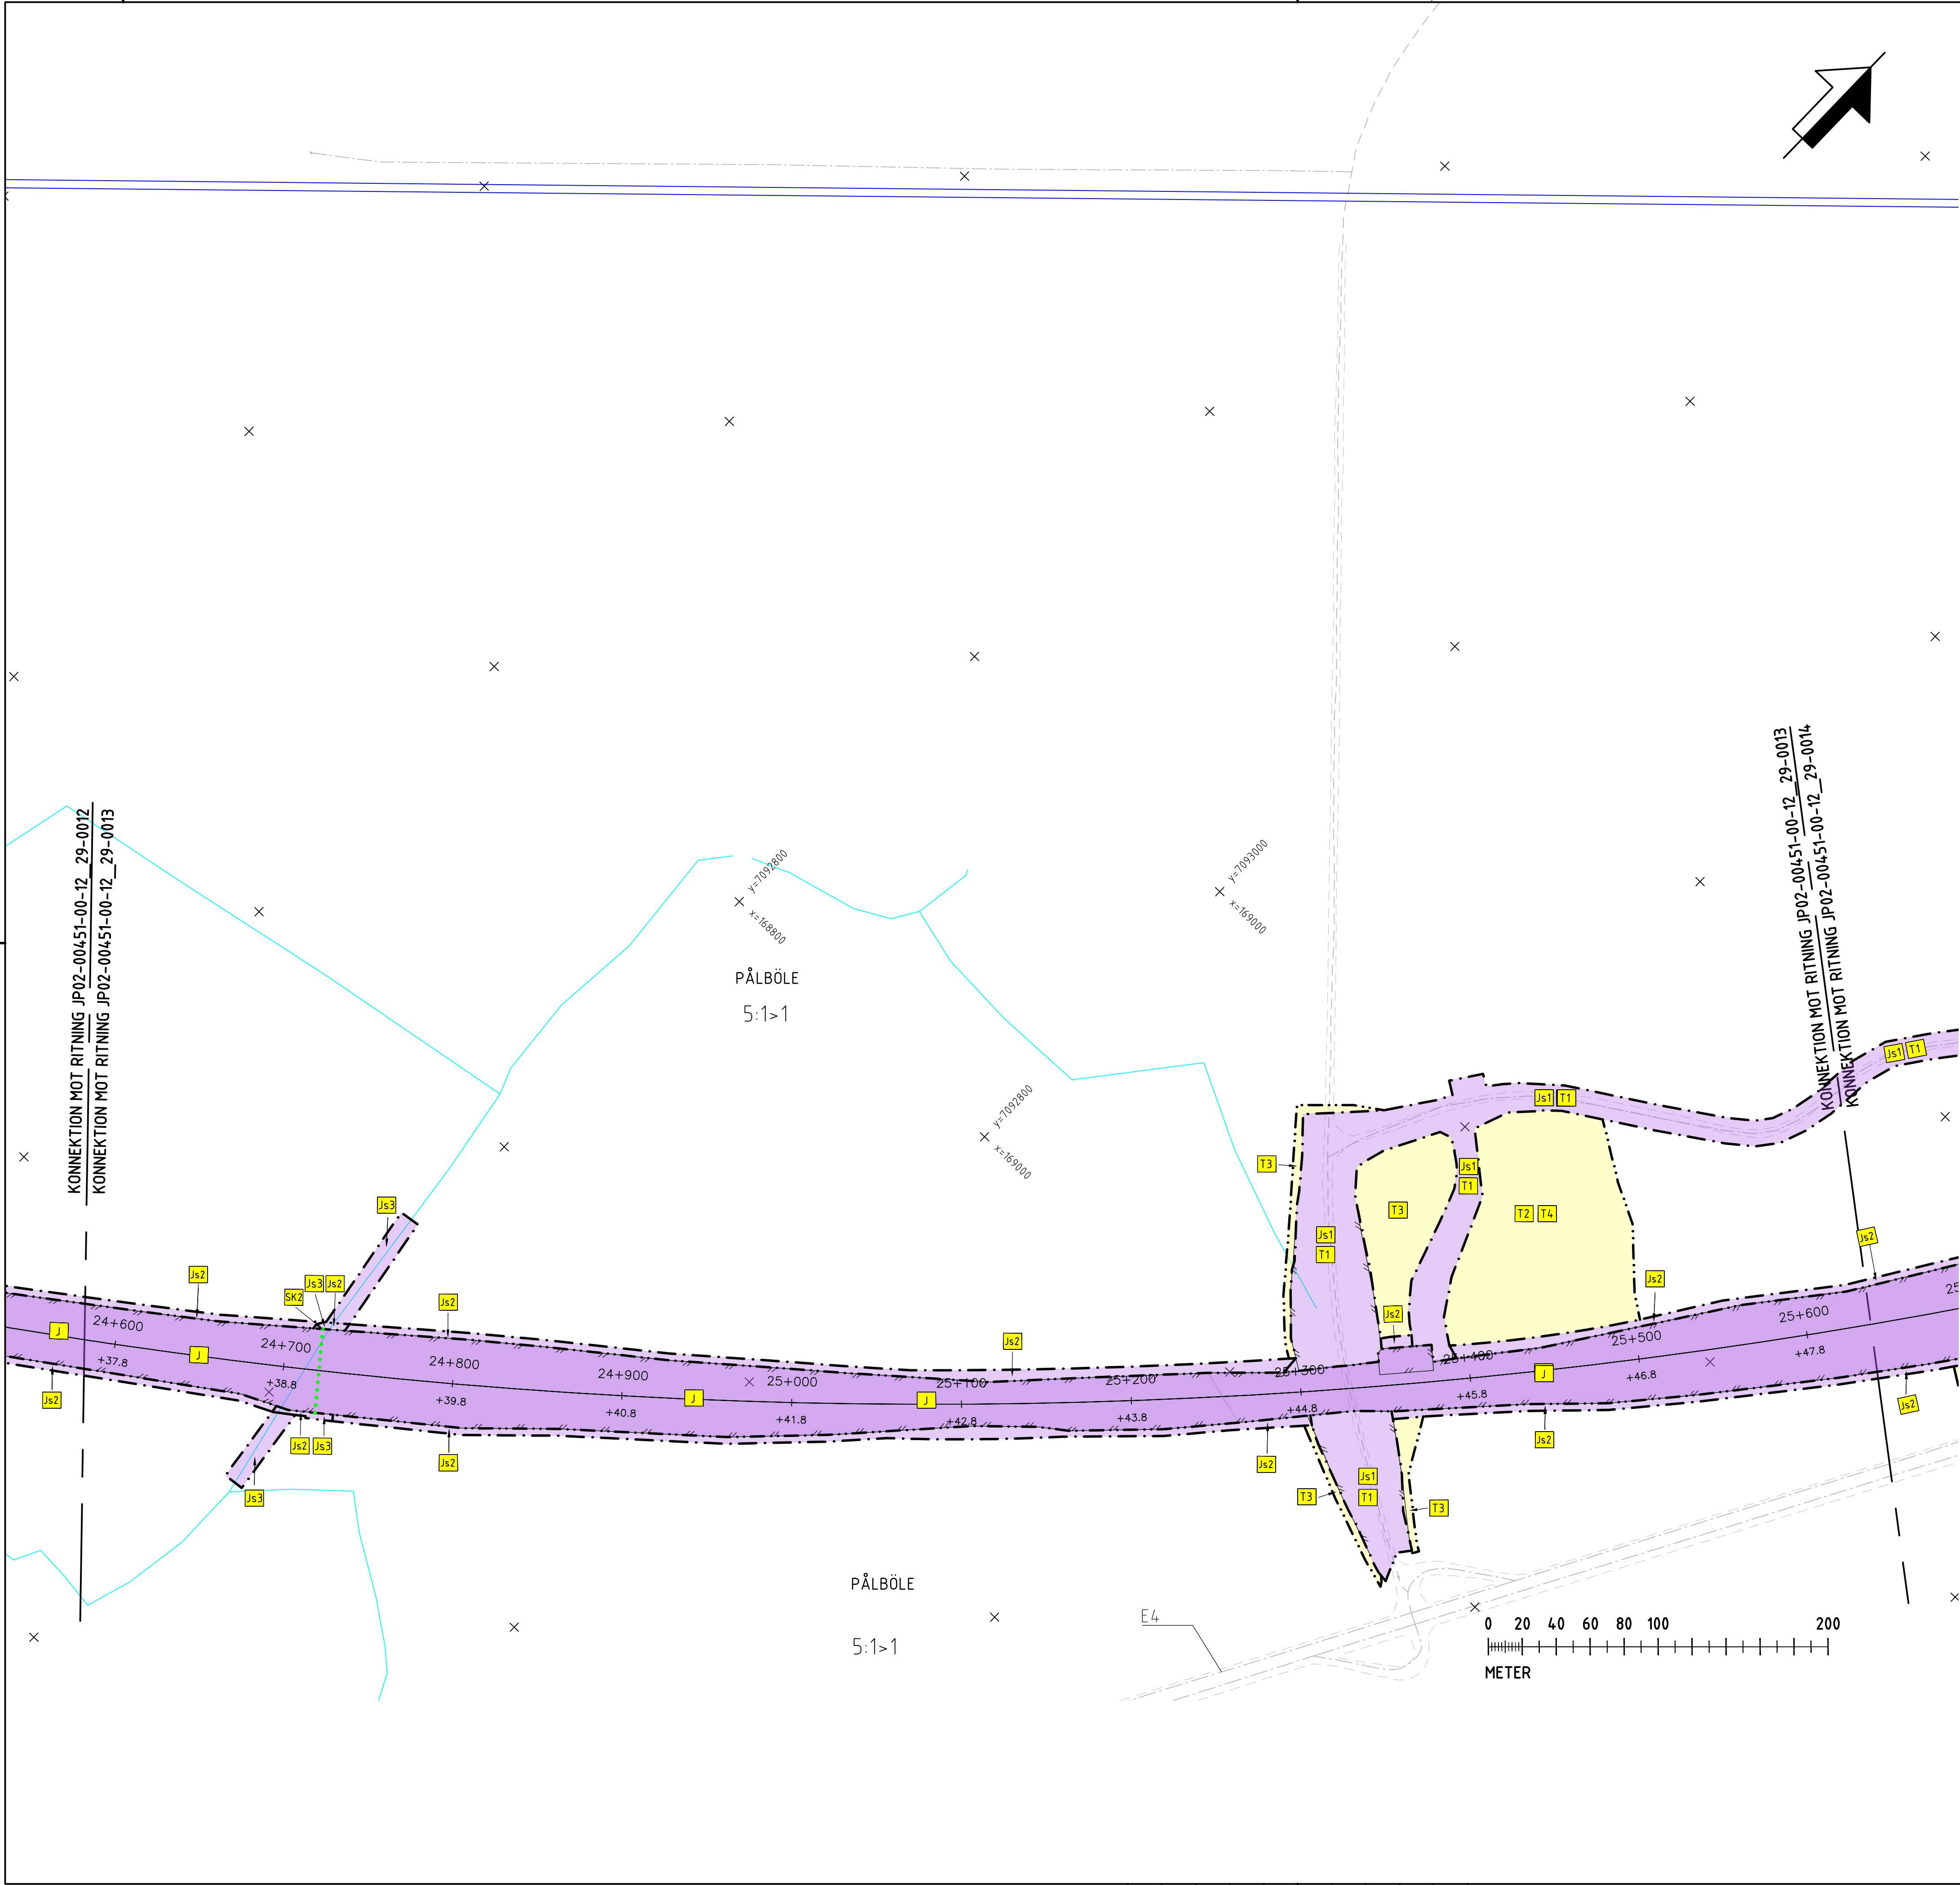

TECKENFÖRKLARING

KOORDINATSYSTEM

SYSTEM I PLAN: SWEREF 99 20 15
SYSTEM I HÖJD: RH 2000

NY ANLÄGGNING

- NY JÄRNVÄG, SPÄRRITT MED LÄNGDHÄTNINGSSTRECK OCH HÖJDSÄTTNING (RÖK+RÄLSÖVERKANT)
- NY VÄXEL
- NY VÄG/JUSTERAD VÄG, VÄGBANEKANTER MED LÄNGDHÄTNINGSSTRECK OCH HÖJDSÄTTNING
- NYTT STÅNGSEL FÖR JÄRNVÄG
- NYTT STÅNGSEL FÖR VÄG, ANSLUTS TILL BEFINTLIGT STÅNGSEL
- NYTT VÄGRÄCKE
- NY JÄRNVÄGSBRO/VÄGBRO

MARKANSPRÅK

- GRÄNS FÖR JÄRNVÄGSMARK/ GRÄNS FÖR VÄGOMRÅDE
- AVGRÄNSNING MELLAN OLIKA TYPER AV MARKANSPRÅK

NY JÄRNVÄGSMARK

- MEG ÅGANDERÄTT
- MEG ÅGANDERÄTT OCH NYTT VÄGOMRÅDE MED INSKRÄNKT VÄGRÄTT
- MEG ÅGANDERÄTT OCH NYTT VÄGOMRÅDE MED INSKRÄNKT VÄGRÄTT FÖR KOMMUNAL ALLMÄN VÄG

NY JÄRNVÄGSMARK MED SERVITUTSRÄTT

- FÖR SERVICEVÄG
- FÖR TRÄDSÄKKNING/UNDERHÅLL STÅNGSEL
- FÖR UNDERHÅLL/RENSNING OCH VATTENAVLEDNING
- FÖR FÖRÖRDNINGSBÄN
- FÖR RÖJNING/UNDERHÅLL AV PASSAGE
- FÖR JÄRNVÄGSBRO/TRÄDSÄKKNING
- FÖR SERVICEVÄG MED INSKRÄNKT VÄGRÄTT
- FÖR TRÄDSÄKKNING/UNDERHÅLL STÅNGSEL MED INSKRÄNKT VÄGRÄTT
- FÖR UNDERHÅLL/RENSNING OCH VATTENAVLEDNING MED INSKRÄNKT VÄGRÄTT
- FÖR VATTENAVLEDNING, DIKE ELLER RÖR OCH NYTT VÄGOMRÅDE MED INSKRÄNKT VÄGRÄTT FÖR KOMMUNAL ALLMÄN VÄG
- FÖR JÄRNVÄGSBRO MED INSKRÄNKT VÄGRÄTT
- FÖR JÄRNVÄGSBRO MED INSKRÄNKT VÄGRÄTT FÖR KOMMUNAL VÄG
- FÖR EKKODUKT MED INSKRÄNKT VÄGRÄTT

NYTT VÄGOMRÅDE

- MEG VÄGRÄTT
- MEG VÄGRÄTT FÖR KOMMUNAL ALLMÄN VÄG

NYTT VÄGOMRÅDE MED INSKRÄNKT VÄGRÄTT

- FÖR UNDERHÅLL/RENSNING OCH VATTENAVLEDNING
- FÖR UNDERHÅLL/RENSNING OCH VATTENAVLEDNING FÖR KOMMUNAL ALLMÄN VÄG
- FÖR KOMMUNAL BRO ÖVER STATLIG VÄG

TILLFÄLLIGA NYTTJANDERÄTTER I 60 MÅNADER FRÅN ATT MARKEN TAGITS I ANSPRÅK

- FÖR BYGGTRAFIK
- FÖR ETABLERING
- FÖR ANLÄGGNINGSARBETEN OCH BYGGTRAFIK
- FÖR UPPLÄGGNING AV JORD- OCH BERGMASSOR
- FÖR OMLEDNING AV TRAFIK

VERKSAMHETER/ÅTGÄRDER SOM UNDANTAS FRÅN FÖRBUD ENLIGT MILJÖBALKEN

FÖRBUDEN SOM AVSER VERKSAMHETER ELLER ÅTGÄRDER INOM GENERELLT BIOTOPSKYDDOMRÅDE (7:11a MB) GÄLLER INTE BYGGANDE AV JÄRNVÄG.

BESKRIVNING AV PÅVERKAN PÅ BIOTOPSKYDDOBJEKT REDOVISAS I JÄRNVÄGSPLANENS PLANBESKRIVNING.

AVGRÄNSNING AV OMRADE MED UNDANTAG FRÅN GENERELLA BIOTOPSKYDD

FÖRBUDEN MOT ÅTGÄRDER INOM STRANDSKYDDOMRÅDE (7:15 MB) GÄLLER INTE VID BYGGANDE AV ALLMÄN VÄG OCH JÄRNVÄG.

OMRÅDE SOM BERRÖRS AV STRANDSKYDD

SKYLDIGHETEN ATT GÖRA ANMÄLAN FÖR SAMRÅD ENLIGT 12:6 MB GÄLLER INTE FÖR DE VERKSAMHETER OCH ÅTGÄRDER SOM BEHÖVS FÖR ATT BYGGA JÄRNVÄG/VÄGEN SOM FASTSTÄLLS OCH INGÅR I JÄRNVÄGSMARK/VÄGOMRÅDE FÖR ALLMÄN VÄG ELLER OMRADE FÖR TILLFÄLLIG NYTTJANDERÄTT.

ÅTGÄRDER SOM UNDANTAS FRÅN KRAV PÅ BYGGLOV

MARKERING ELLER AVGRÄNSNING AV OMRADE DÄR VISSA ÅTGÄRDER UNDANTAS FRÅN BYGGLOV

- BYGGLOV KRÄVS INTE FÖR PLANK (AVSER BULLERSKYDDSKÄRMAR)
- BYGGLOV KRÄVS INTE FÖR TRANSFORMATORSATIONER

SKYDDÅTGÄRDER OCH FÖRSIKTIGHETSMÅTT

MARKERING ELLER AVGRÄNSNING AV SKYDDÅTGÄRDER OCH FÖRSIKTIGHETSMÅTT

FÖRTECKNING AV SKYDDÅTGÄRDER OCH FÖRSIKTIGHETSMÅTT

- EKKODUKT
- PASSAGE FÖR SMÅ OCH MEDELSTORA DJUR
- PASSAGE FÖR MÄNNISKOR OCH STORA DJUR
- MAGASIN FÖR FÖRÖRDNING OCH RENNING AV VATTEN FRÅN SKÄRNING
- BULLERSKYDDSKÄRMAR, HÖJD ÖVER RÖR X.X M (RÖK+RÄLSÖVERKANT, X.X=EXAKTA HÖJDER ÅTERFINNS I PLANKARTEN)
- BULLERSKYDDSKÄRMAR, HÖJD ÖVER VÄGKANT X.X M (X.X=EXAKTA HÖJDER ÅTERFINNS I PLANKARTEN)
- ERBJUDANDE OM BULLERSKYDDÅTGÄRDER I FORM AV FASADÅTGÄRDER
- ERBJUDANDE OM BULLERSKYDDÅTGÄRDER I FORM AV LOKALT SKYDD VID UTEPLATS

SÄRSKILDA BESLUT SOM TAS I SAMBAND MED FASTSTÄLLELSE AV JÄRNVÄGSPLAN

INDRAGNING AV VÄG/OMRÅDE FRÅN ALLMÄNT UNDERHÅLL

BYGGNAD

VÄGBANEKANT

VÄGMITT

BÄCK

ÖVRIGA BETECKNINGAR PÅ PLANKARTEN

KOMMUNGRÄNS

TRAKTGRÄNS

FASTIGHETSGRÄNS

FASTIGHETSBEDECKNING

ANGIVELSE DÄR BULLERSKÄRMS HÖJD FÖRÄNDRAS


OFFICIAL SERVITUT

LEDNINGSRÄTT

GEMENSAMHETSANLÄGGNING


ANGRÄNSKANDE JÄRNVÄGSPLAN

LOKALISERINGSFIGUR

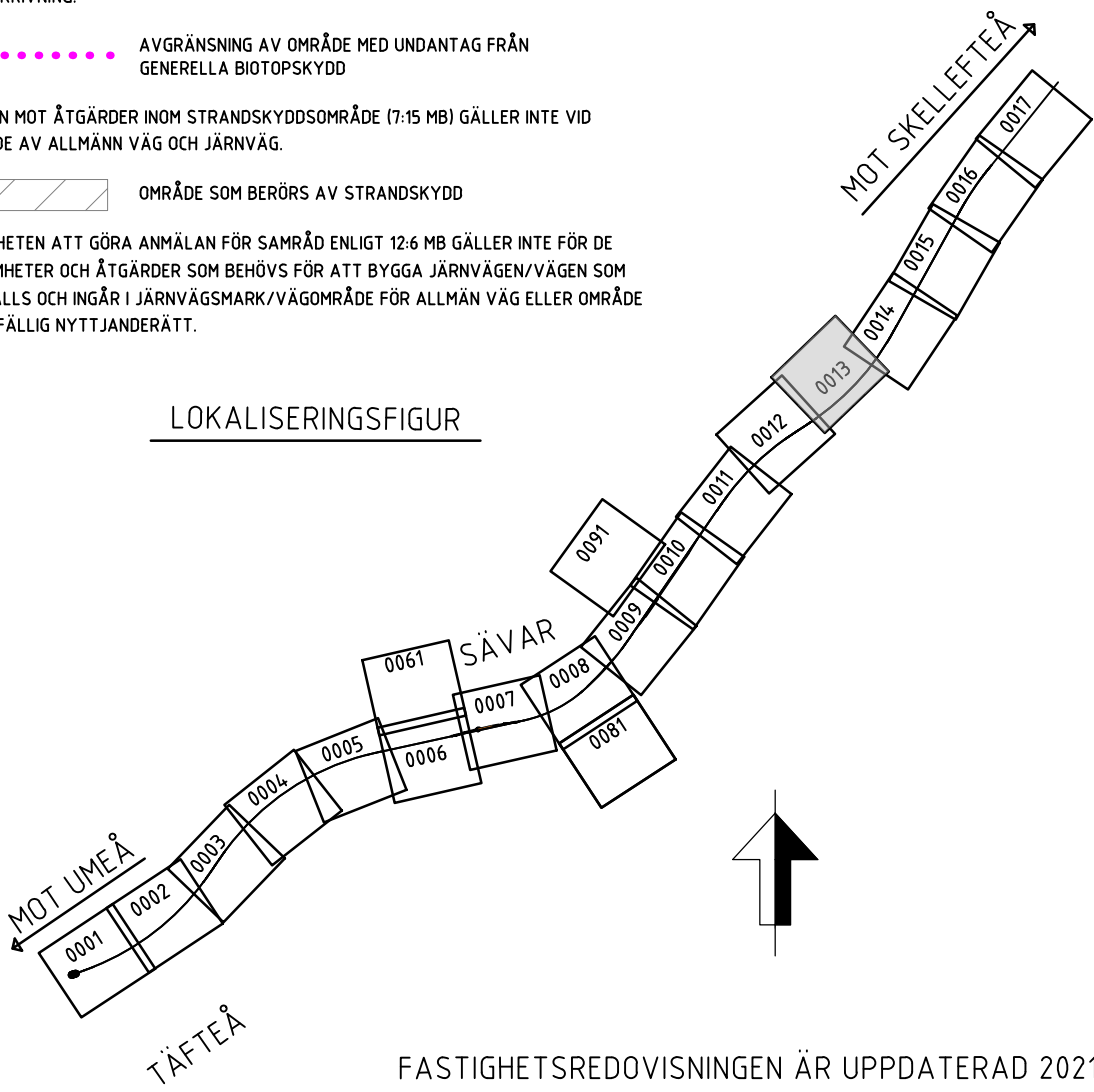

FASTIGHETSREDOVISNINGEN ÄR UPPDATERAD 2021-03-04

TYP AV PLAN			
JÄRNVÄGSPLAN			
LEVERANTÖR	AVDELNING	LEVERANS/ÄNDRINGS-PM	TEKNIKOMRÅDE
SWECO	RAIL	-	-
SKAPAD AV	UPPRÄGGENUMMER	KONSTRUKTIONSNUMMER	GRANSKNINGSSTATUS / SYFTE
C. VIKSTRÖM	156625	-	-
GRANSKAD AV	HANDLINGSTYP		
M. LÉKNES	GRANSKNINGSHANDLING		
ODRÄND AV	ANLÄGGNINGSTYP		
F. THURFJELL	MARK		
DATA	SKALA	FÖRMA	RITINGSNUMMER
2020-12-10	1:2000	A1	JP02-11-451-00
BLAD			BLAD
0013			0014

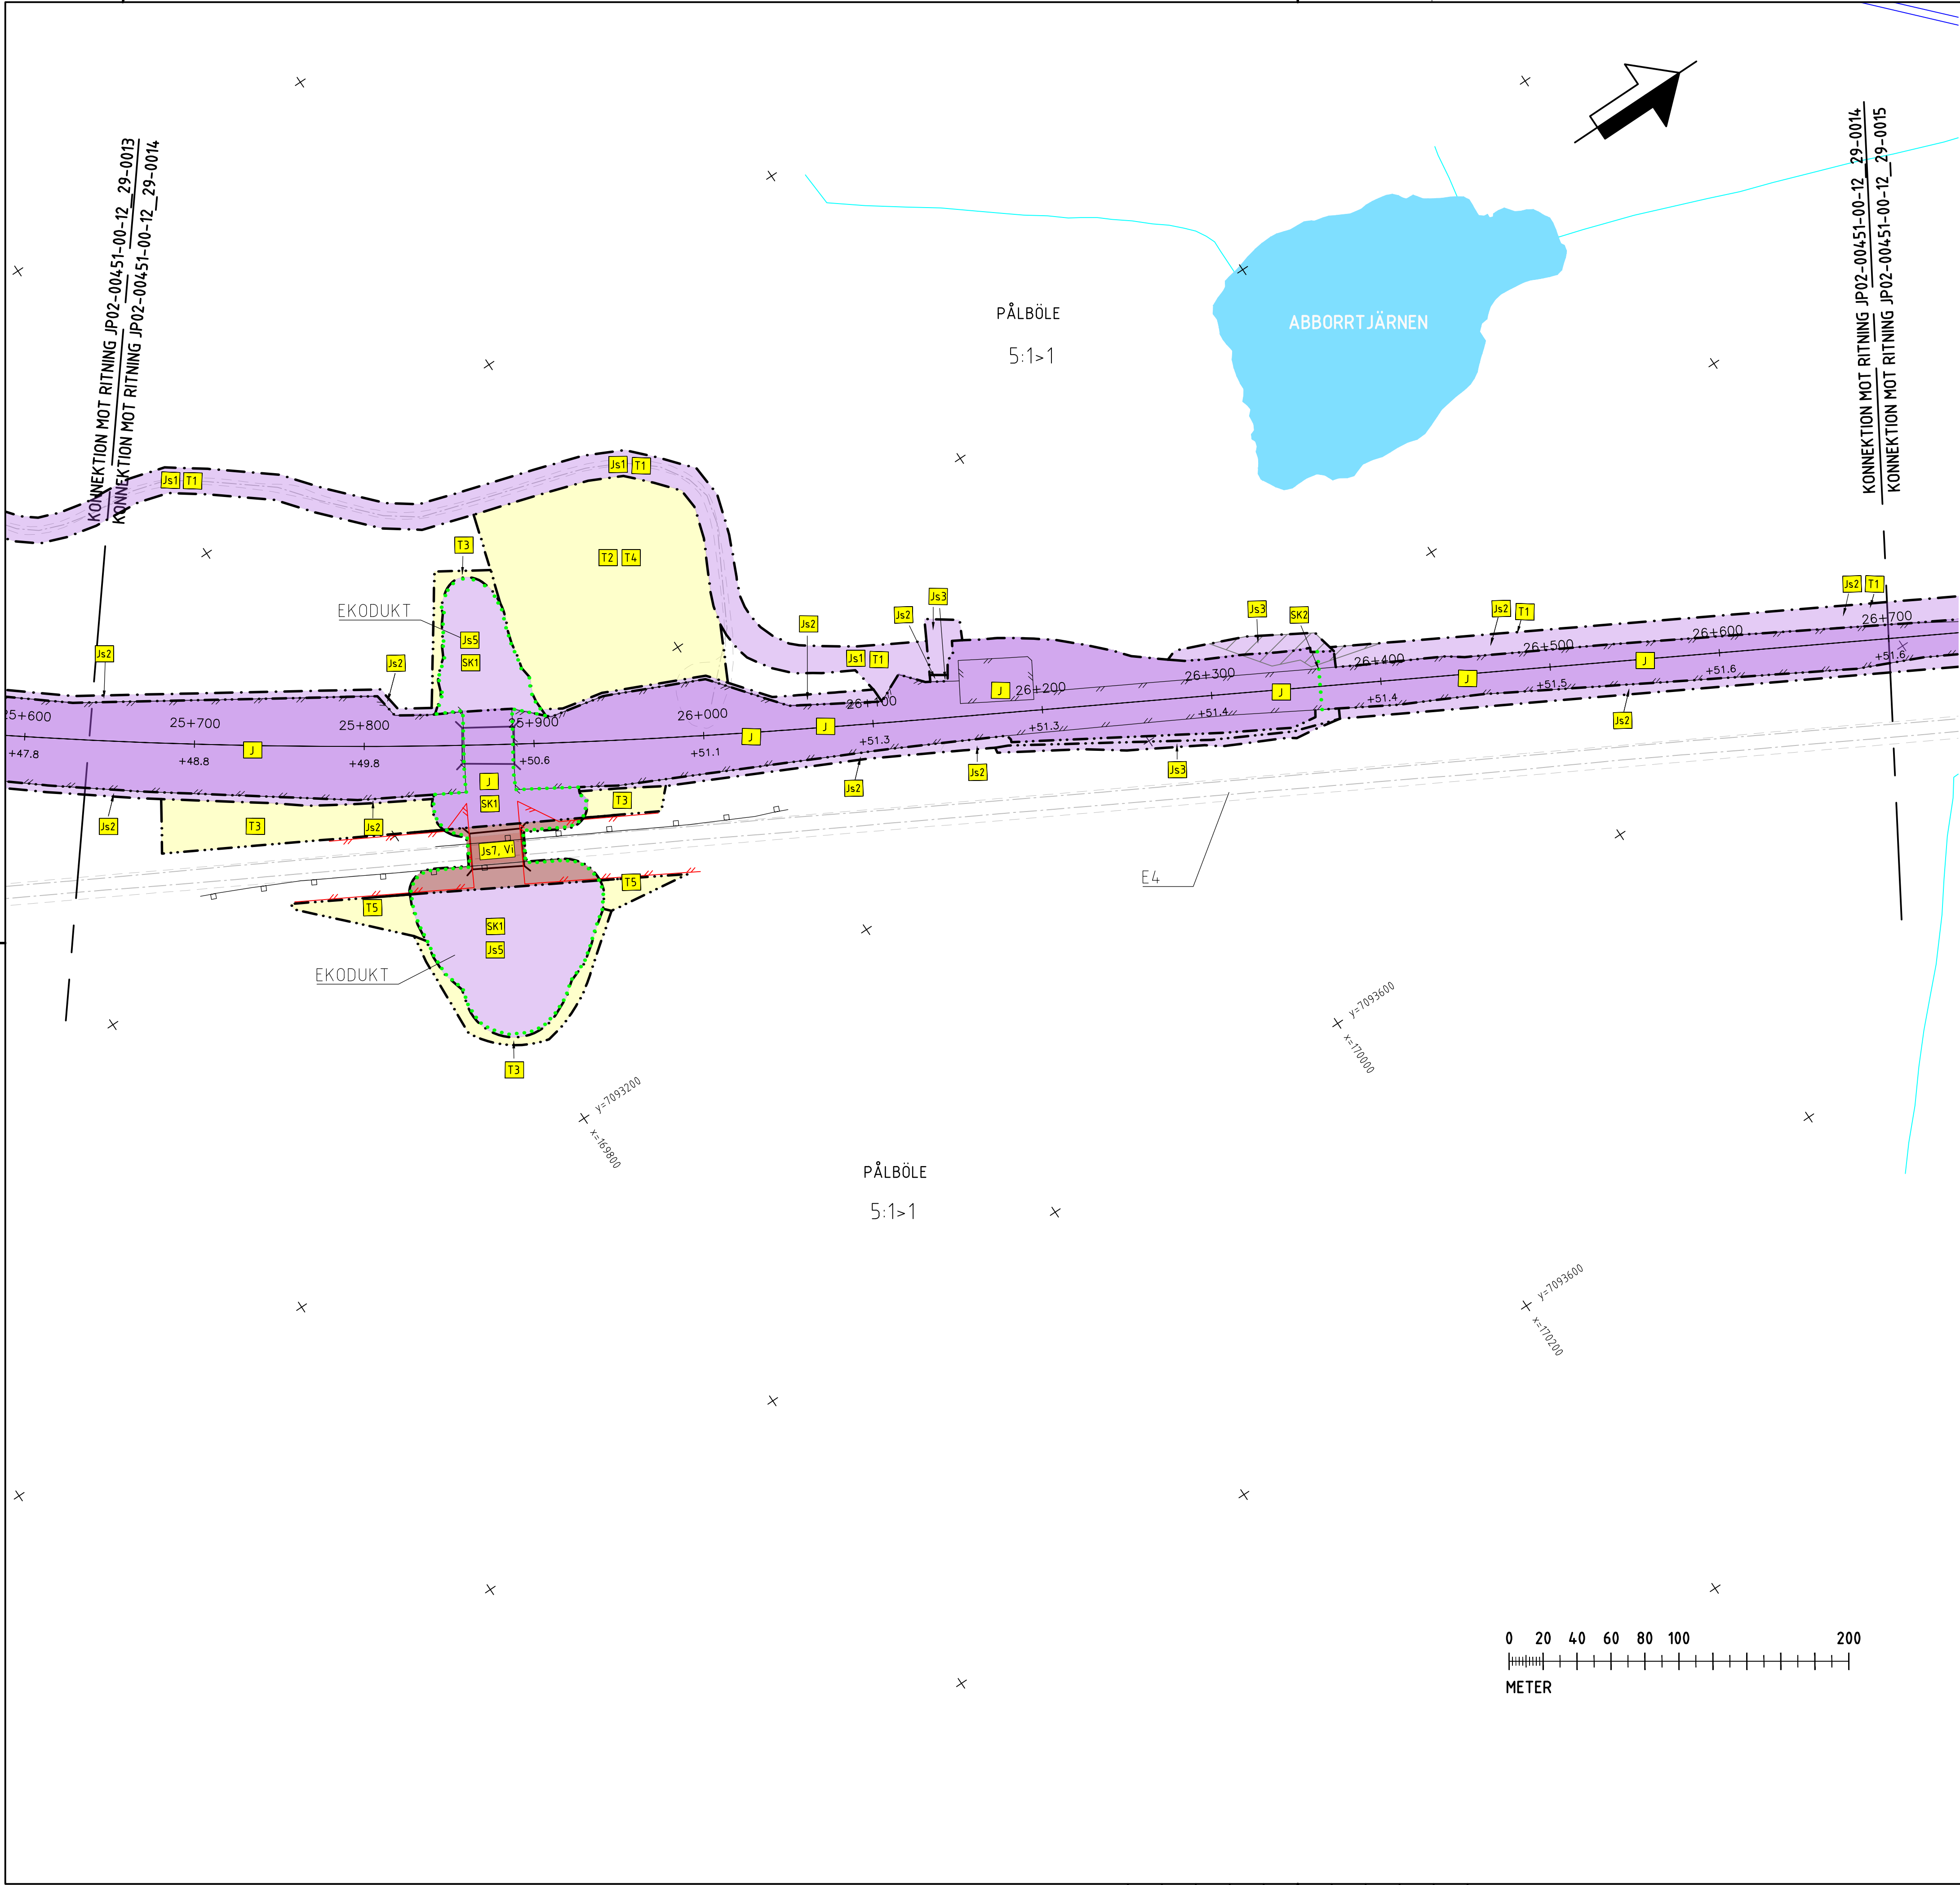

TECKENFÖRKLARING

KOORDINATSYSTEM
SYSTEM I PLAN: SWEREF 99 20 15
SYSTEM I HÖJD: RH 2000

- NY ANLÄGGNING**
- NY JÄRNVÄG, SPÅRMITT MED LÄNGDMÄTNINGSSTRECK OCH HÖJDSÄTTNING (RÖK+RÄLSÖVERKANT)
 - NY VÄXEL
 - NY VÄG/JUSTERAD VÄG, VÄGBANEKANTER MED LÄNGDMÄTNINGSSTRECK OCH HÖJDSÄTTNING
 - NYTT STÅNGSEL FÖR JÄRNVÄG
 - NYTT STÅNGSEL FÖR VÄG, ANSLUTS TILL BEFINTLIGT STÅNGSEL
 - NYTT VÄGRÄCKE
 - NY JÄRNVÄGSBRO/VÄGBRO

- MARKANSPRÅK**
- GRÄNS FÖR JÄRNVÄGSMARK/ GRÄNS FÖR VÄGOMRÅDE
 - AVGRÄNSNING MELLAN OLIKA TYPER AV MARKANSPRÅK

- NY JÄRNVÄGSMARK**
- J51 MED ÄGANDERÄTT
 - J52 MED ÄGANDERÄTT OCH NYTT VÄGOMRÅDE MED INSKRÄNKT VÄGRÄTT
 - J53 MED ÄGANDERÄTT OCH NYTT VÄGOMRÅDE MED INSKRÄNKT VÄGRÄTT FÖR KOMMUNAL ALLMÄN VÄG

- NY JÄRNVÄGSMARK MED SERVITUTSRÄTT**
- J54 FÖR SERVICEVÄG
 - J55 FÖR TRÄDSÄKNING/UNDERHÅLL STÅNGSEL
 - J56 FÖR UNDERHÅLL/RENSNING OCH VATTENAVLEDNING
 - J57 FÖR FÖRÖRNINGSDAMM
 - J58 FÖR RÖJNING/UNDERHÅLL AV PASSAGE
 - J59 FÖR JÄRNVÄGSBRO/TRÄDSÄKNING
 - J60 FÖR SERVICEVÄG MED INSKRÄNKT VÄGRÄTT
 - J61 FÖR TRÄDSÄKNING/UNDERHÅLL STÅNGSEL MED INSKRÄNKT VÄGRÄTT
 - J62 FÖR UNDERHÅLL/RENSNING OCH VATTENAVLEDNING MED INSKRÄNKT VÄGRÄTT
 - J63 FÖR VATTENAVLEDNING, DIKE ELLER RÖR OCH NYTT VÄGOMRÅDE MED INSKRÄNKT VÄGRÄTT FÖR KOMMUNAL ALLMÄN VÄG
 - J64 FÖR JÄRNVÄGSBRO MED INSKRÄNKT VÄGRÄTT
 - J65 FÖR JÄRNVÄGSBRO MED INSKRÄNKT VÄGRÄTT FÖR KOMMUNAL VÄG
 - J66 FÖR EKODUKT MED INSKRÄNKT VÄGRÄTT

- NYTT VÄGOMRÅDE**
- J67 MED VÄGRÄTT
 - J68 MED VÄGRÄTT FÖR KOMMUNAL ALLMÄN VÄG

- NYTT VÄGOMRÅDE MED INSKRÄNKT VÄGRÄTT**
- J69 FÖR UNDERHÅLL/RENSNING OCH VATTENAVLEDNING
 - J70 FÖR UNDERHÅLL/RENSNING OCH VATTENAVLEDNING FÖR KOMMUNAL ALLMÄN VÄG
 - J71 FÖR KOMMUNAL BRO ÖVER STATLIG VÄG

- TILLFÄLLIGA NYTTJANDERÄTTER I 60 MÅNADER FRÅN ATT MARKEN TAGITS I ANSPRÅK**
- T1 FÖR BYGGTRAFIK
 - T2 FÖR ETABLERING
 - T3 FÖR ANLÄGGNINGSGARBETEN OCH BYGGTRAFIK
 - T4 FÖR UPPLÄGGNING AV JORD- OCH BERGMASSOR
 - T5 FÖR OMLEDNING AV TRAFIK

VERKSAMHETER/ÄTGÄRDER SOM UNDANTAS FRÅN FÖRBUD ENLIGT MILJÖBALKEN
FÖRBUDEN SOM AVSER VERKSAMHET ELLER ÄTGÄRD INOM GENERELLT
BIOTOPSKYDDSOMRÅDE (7:11a MB) GÄLLER INTE BYGGANDE AV JÄRNVÄG.


BESKRIVNING AV PÅVERKAN PÅ Biotopsskyddsobjekt REDOVISAS I JÄRNVÄGSPLANENS PLANBESKRIVNING.

OMRÅDE SOM BEHÖRS AV STRANDSKYDD

OMRÅDE SOM BEHÖRS AV STRANDSKYDD


SKYDDIGHETEN ATT GÖRA ANMÄLAN FÖR SAMRÅD ENLIGT 12:6 MB GÄLLER INTE FÖR DE VERKSAMHETER OCH ÄTGÄRDER SOM BEHÖVS FÖR ATT BYGGA JÄRNVÄG/VÄGEN SOM FASTSTÄLLS OCH INGÅR I JÄRNVÄGSMARK/VÄGOMRÅDE FÖR ALLMÄN VÄG ELLER OMRÅDE FÖR TILLFÄLLIG NYTTJANDERÄTT.

LOKALISERINGSFIGUR

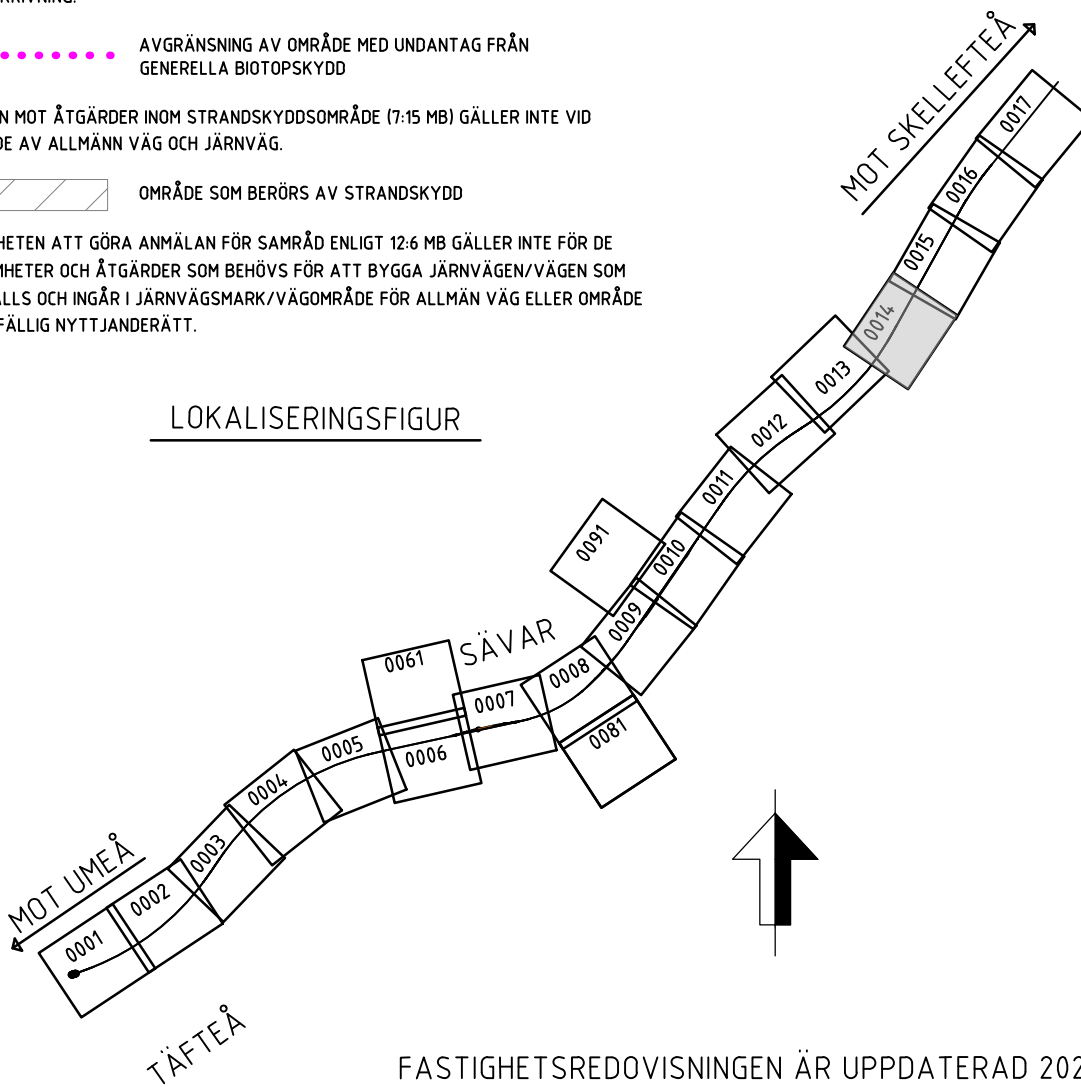

FASTIGHETSREDOVISNINGEN ÄR UPPDATERAD 2021-03-04

TYP AV PLAN			
JÄRNVÄGSPLAN			
LEVERANTÖR	AVDELNING	LEVERANS/ÄNDRINGS-PM	TEKNIKOMRÅDE
SWECO	RAIL	-	-
TRAFIKVERKET	UPPRÄGGSNUMMER	KONSTRUKTIONSNUMMER	GRANSKNINGSSTATUS / SYFTE
SKAPAD AV	156625	-	-
C. VIKSTRÖM	HÄNDLINGSTYP		
GRANSKAD AV	GRANSKNINGSHANDLING		
M. LEKNES	MARK		
GRANSKAD AV	FLÖKTERMETER		
E. THURFJELL	25 + 620 - 26 + 700		
DATA	SKALA	FÖRVALTNING	BLAD
2020-12-10	1:2000	-	0014
RITINGSNUMMER FÖRVALTNING		BLAD	0015
-		ANDR	-

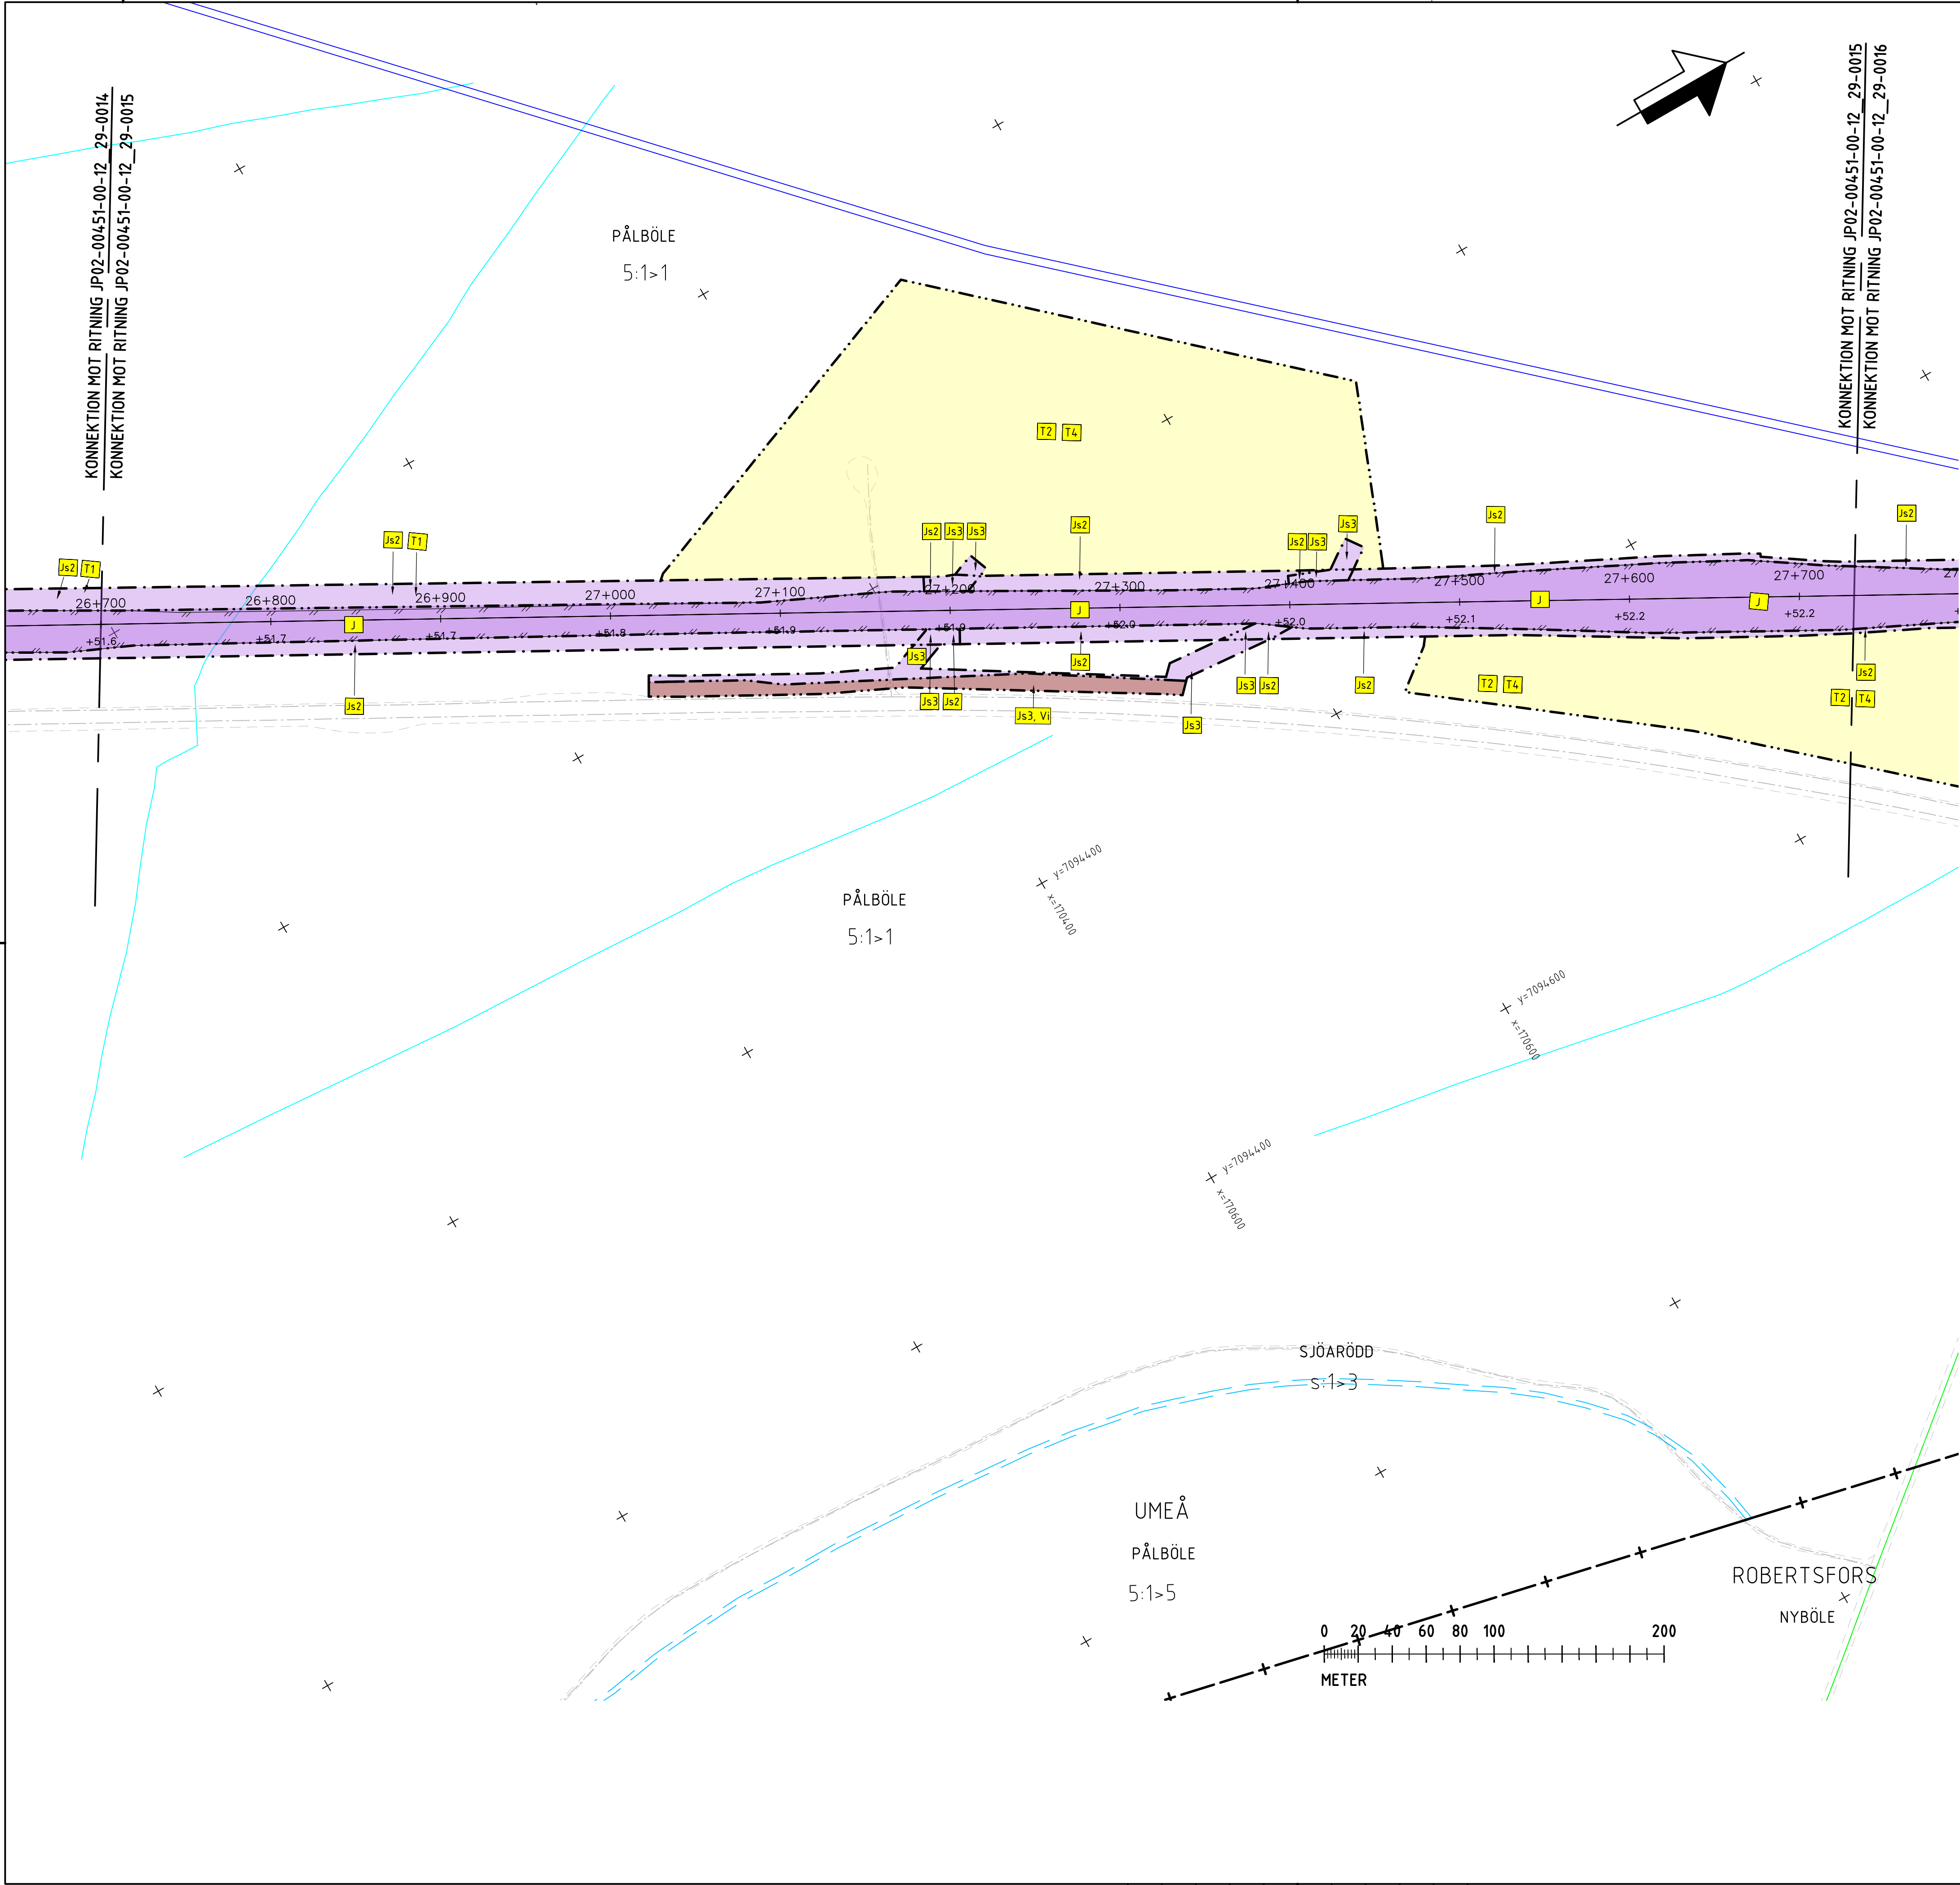

TECKENFÖRKLARING

KOORDINATSYSTEM

SYSTEM I PLAN: SWEREF 99 20 15
SYSTEM I HÖJD: RH 2000

NY ANLÄGGNING

- NY JÄRNVÄG, SPÄRMTT MED LÄNGDHÄTNINGSSTRECK OCH HÖJDSÄTTNING (RÖK+RÄLSÖVERKANT)
- NY VÄGEL
- NY VÄG/JUSTERAD VÄG, VÄGBANEKANTER MED LÄNGDHÄTNINGSSTRECK OCH HÖJDSÄTTNING
- NYTT STÅNGSEL FÖR JÄRNVÄG
- NYTT STÅNGSEL FÖR VÄG, ANSLUTS TILL BEFINTLIGT STÅNGSEL
- NYTT VÄGRÄCKE
- NY JÄRNVÄGSBRO/VÄGBRO

MARKANSPRÅK

- GRÄNS FÖR JÄRNVÄGSMARK/ GRÄNS FÖR VÄGOMRÅDE
- AVGRÄNSNING MELLAN OLIKA TYPER AV MARKANSPRÅK

NY JÄRNVÄGSMARK

- MED ÄGANDERÄTT
- MED ÄGANDERÄTT OCH NYTT VÄGOMRÅDE MED INSKRÄNKT VÄGRÄTT
- MED ÄGANDERÄTT OCH NYTT VÄGOMRÅDE MED INSKRÄNKT VÄGRÄTT FÖR KOMMUNAL ALLMÄN VÄG

NY JÄRNVÄGSMARK MED SERVITUTSRÄTT

- FÖR SERVICEVÄG
- FÖR TRÄDSÄKKNING/UNDERHÅLL STÅNGSEL
- FÖR UNDERHÅLL/RENSNING OCH VATTENAVLEDNING
- FÖR FÖRÖRRJNINGSDAMM
- FÖR RÖJNING/UNDERHÅLL AV PASSAGE
- FÖR JÄRNVÄGSBRO/TRÄDSÄKKNING
- FÖR SERVICEVÄG MED INSKRÄNKT VÄGRÄTT
- FÖR TRÄDSÄKKNING/UNDERHÅLL STÅNGSEL MED INSKRÄNKT VÄGRÄTT
- FÖR UNDERHÅLL/RENSNING OCH VATTENAVLEDNING MED INSKRÄNKT VÄGRÄTT
- FÖR VATTENAVLEDNING, DIKE ELLER RÖR OCH NYTT VÄGOMRÅDE MED INSKRÄNKT VÄGRÄTT FÖR KOMMUNAL ALLMÄN VÄG
- FÖR JÄRNVÄGSBRO MED INSKRÄNKT VÄGRÄTT
- FÖR EKODUKT MED INSKRÄNKT VÄGRÄTT

NYTT VÄGOMRÅDE

- MED VÄGRÄTT
- MED VÄGRÄTT FÖR KOMMUNAL ALLMÄN VÄG

NYTT VÄGOMRÅDE MED INSKRÄNKT VÄGRÄTT

- FÖR UNDERHÅLL/RENSNING OCH VATTENAVLEDNING
- FÖR UNDERHÅLL/RENSNING OCH VATTENAVLEDNING FÖR KOMMUNAL ALLMÄN VÄG
- FÖR KOMMUNAL BRO ÖVER STATLIG VÄG

TILLFÄLLIGA NYTTJANDERÄTTER I 60 MÅNADER FRÅN ATT MARKEN TAGITS I ANSPRÅK

- FÖR BYGGTRAFIK
- FÖR ETABLERING
- FÖR ANLÄGGNINGSARBETEN OCH BYGGTRAFIK
- FÖR UPPLAGGNING AV JORD- OCH BERGMASSOR
- FÖR OMLEDNING AV TRAFIK

VERKSAMHETER/ÄTGÄRDER SOM UNDANTAS FRÅN FÖRBUD ENLIGT MILJÖBALKEN

FÖRBUDEN SOM AVSER VERKSAMHETER ELLER ÄTGÄRD INOM GENERELLT BIOTOPSKYDDSOMRÅDE (7:11a MB) GÄLLER INTE BYGGANDE AV JÄRNVÄG.

BESKRIVNING AV PÅVERKAN PÅ BIOTOPSKYDDSOBJEKT REDOVISAS I JÄRNVÄGSPLANENS PLANBESKRIVNING.

AVGRÄNSNING AV OMRÅDE MED UNDANTAG FRÅN GENERELLA BIOTOPSKYDD

FÖRBUDEN MOT ÄTGÄRDER INOM STRANDSKYDDSOMRÅDE (7:15 MB) GÄLLER INTE VID BYGGANDE AV ALLMÄN VÄG OCH JÄRNVÄG.

OMRÅDE SOM BERRÖRS AV STRANDSKYDD

SKYLDIGHETEN ATT GÖRA ANMÄLAN FÖR SAMRÅD ENLIGT 12:6 MB GÄLLER INTE FÖR DE VERKSAMHETER OCH ÄTGÄRDER SOM BEHÖVS FÖR ATT BYGGA JÄRNVÄG/VÄGEN SOM FASTSTÄLLS OCH INGÅR I JÄRNVÄGSMARK/VÄGOMRÅDE FÖR ALLMÄN VÄG ELLER OMRÅDE FÖR TILLFÄLLIG NYTTJANDERÄTT.

ÄTGÄRDER SOM UNDANTAS FRÅN KRAV PÅ BYGGLOV

- MARKERING ELLER AVGRÄNSNING AV OMRÅDE DÄR VISSA ÄTGÄRDER UNDANTAS FRÅN BYGGLOV
- BYGGLOV KRÄVS INTE FÖR PLANK (AVSER BULLERSKYDDSKÄRMAR)
- BYGGLOV KRÄVS INTE FÖR TRANSFORMATORTATIONER
- MARKERING ELLER AVGRÄNSNING AV SKYDDSAÄTGÄRDER OCH FÖRSIKTIGHETSMÅTT
- FÖRTECKNING AV SKYDDSAÄTGÄRDER OCH FÖRSIKTIGHETSMÅTT
- EKODUKT
- PASSAGE FÖR SMÅ OCH MEDELSTORA DJUR
- PASSAGE FÖR MÄNNISKOR OCH STORA DJUR
- MAGASIN FÖR FÖRÖRRJNING OCH RENNING AV VATTEN FRÅN SKÄRNING
- BULLERSKYDDSKÄRMAR, HÖJD ÖVER RÖK X.X M (RÖK+RÄLSÖVERKANT, X.X+EXAKTA HÖJDER ÅTERFINNS I PLANKARTEN)
- BULLERSKYDDSKÄRMAR, HÖJD ÖVER VÄGKANT X.X M (X.X+EXAKTA HÖJDER ÅTERFINNS I PLANKARTEN)
- ERBJUDANDE OM BULLERSKYDDSAÄTGÄRDER I FORM AV FASADAÄTGÄRDER
- ERBJUDANDE OM BULLERSKYDDSAÄTGÄRDER I FORM AV LOKALT SKYDD VID UTEPLATS

SÄRSKILDA BESLUT SOM TAS I SAMBAND MED FASTSTÄLLELSE AV JÄRNVÄGSPLAN

INDRAGNING AV VÄG/OMRÅDE FRÅN ALLMÄNT UNDERHÅLL

BYGGNAD

VÄGBANEKANT

VÄGMITT

BÄCK

ÖVRIGA BETECKNINGAR PÅ PLANKARTEN

KOMMUNGRÄNS

TRAKTORGRÄNS

FASTIGHETSGRÄNS

FASTIGHETSBETECKNING


ANGIVELSE DÄR BULLERSKÄRMS HÖJD FÖRÄNDRAS

OFFICIAL SERVITUT


LEDNINGSRÄTT

GEMENSAMHETSANLÄGGNING

ANGRÄNSKANDE JÄRNVÄGSPLAN

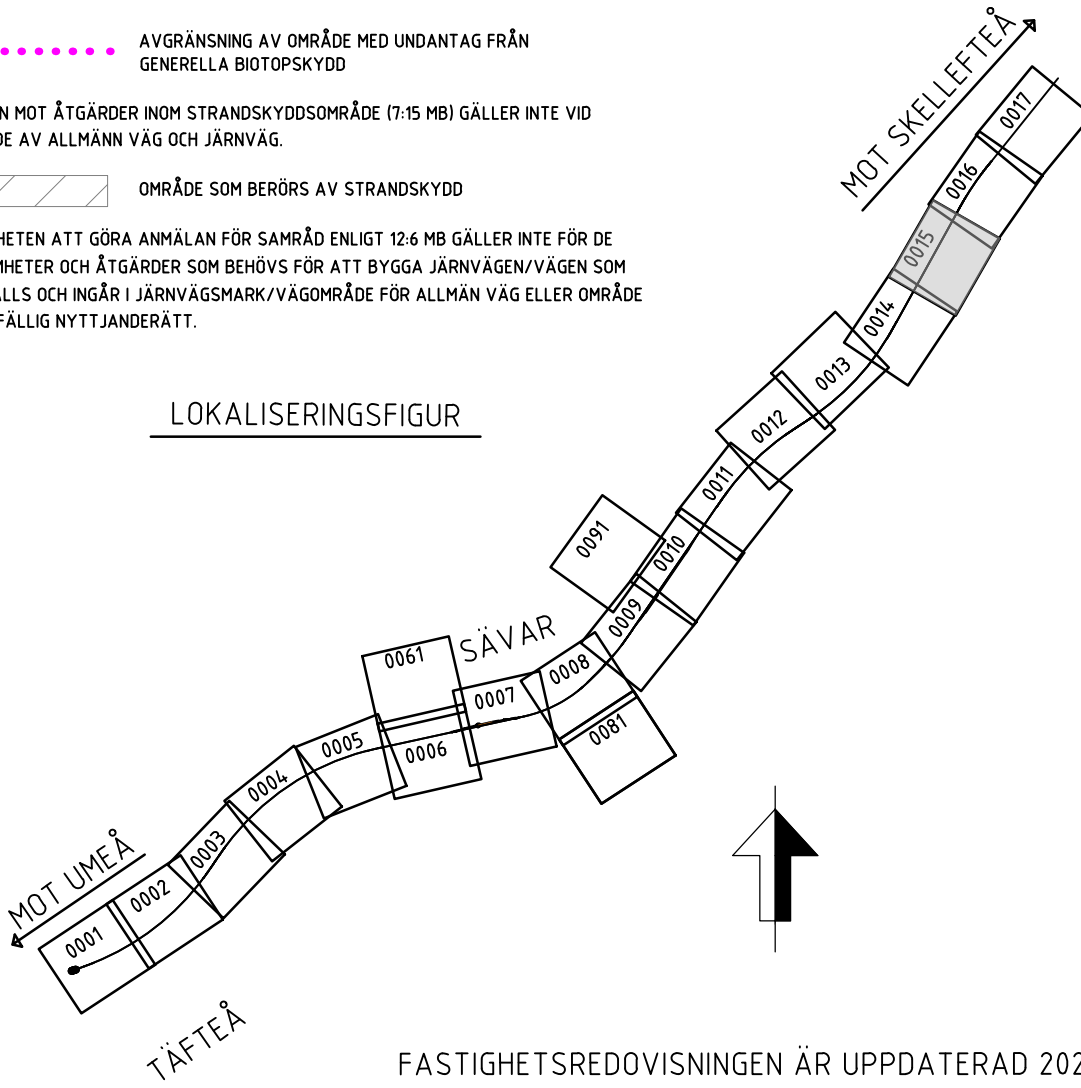

JÄRNVÄGSPLAN			
LEVERANTÖR	AVDELNING	LEVERANS/ÄNDRINGS-PM	TEKNIKOMRÅDE
SWECO	RAIL	-	-
SKAPAD AV	UPPRÄCKNING	KONSTRUKTIONSNUMMER	GRANSKNINGSSTATUS / SYFTE
C. VIKSTRÖM	156625	-	-
GRANSKAD AV	HANDLINGSTYP	GRANSKNINGSSTATUS	GRANSKNINGSHANDLING
M. LEKNES	MARK	-	-
UTDRAG AV	ANLÄGGNINGSTYP	ANLÄGGNINGSTYP	ANLÄGGNINGSTYP
F. THURFJELL	PLANKARTA	MARK	MARK
DATA	SKALA	BLAD	BLAD
2020-12-10	1:2000	A1	0015
			0016

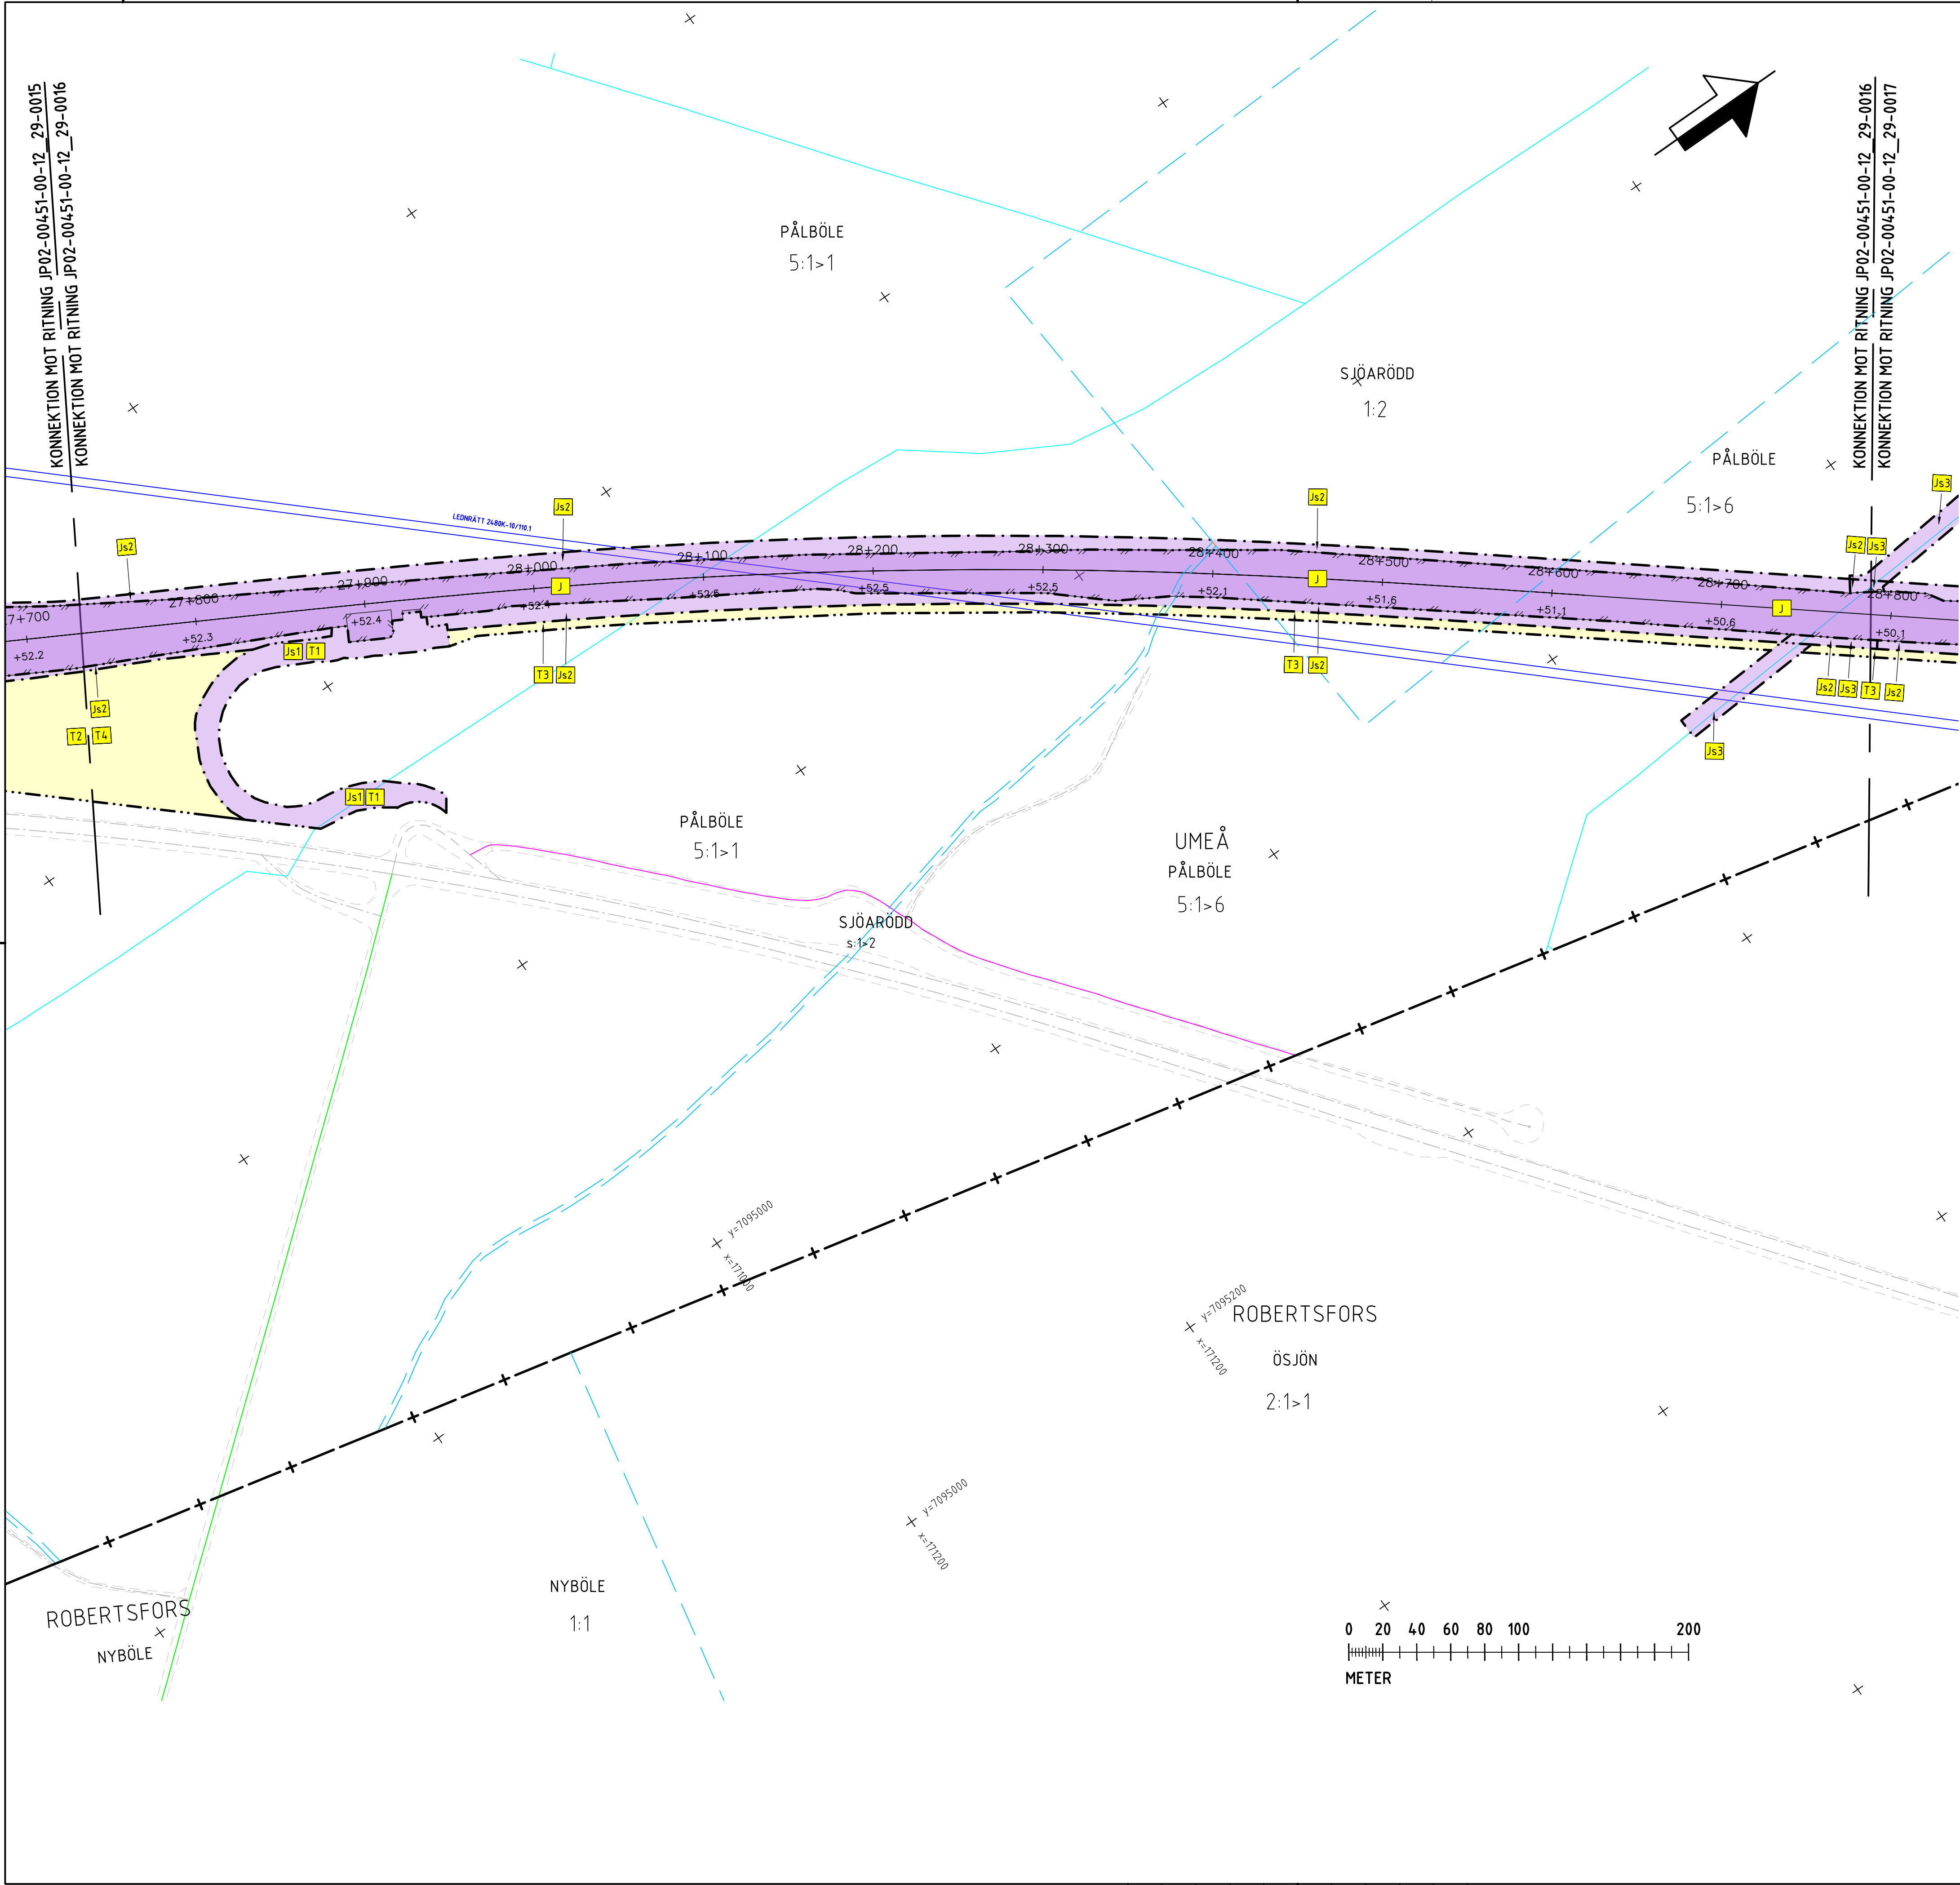

TECKENFÖRKLARING

KOORDINATSYSTEM
SYSTEM I PLAN: SWEREF 99 20 15
SYSTEM I HÖJD: RH 2000

- NY ANLÄGGNING
- NY JÄRNVÄG, SPÅRHITT MED LÄNGDHÄTNINGSSTRECK OCH HÖJDSÄTTNING (RÖK+RAL+SÖVERKANT)
 - NY VÄXEL
 - NY VÄG/JUSTERAD VÄG, VÄGBANEKANTER MED LÄNGDHÄTNINGSSTRECK OCH HÖJDSÄTTNING
 - NYTT STÅNGSEL FÖR JÄRNVÄG
 - NYTT STÅNGSEL FÖR VÄG, ANSLUTS TILL BEFINTLIGT STÅNGSEL
 - NYTT VÄGRÄCKE
 - NY JÄRNVÄGSBRO/VÄGBRO
- MARKANSPRÅK
- GRÄNS FÖR JÄRNVÄGSMARK/ GRÄNS FÖR VÄGOMRÅDE
 - AVGRÄNSNING MELLAN OLIKA TYPER AV MARKANSPRÅK
- NY JÄRNVÄGSMARK
- MEJ ÅGANDERÄTT
 - MEJ ÅGANDERÄTT OCH NYTT VÄGOMRÅDE MED INSKRÄNKT VÄGRÄTT
 - MEJ ÅGANDERÄTT OCH NYTT VÄGOMRÅDE MED INSKRÄNKT VÄGRÄTT FÖR KOMMUNAL ALLMÄN VÄG

- NY JÄRNVÄGSMARK MED SERVITUTSRÄTT
- FÖR SERVICEVÄG
 - FÖR TRÄDSÄKRING/UNDERHÅLL STÅNGSEL
 - FÖR UNDERHÅLL/RENSNING OCH VATTENAVLEDNING
 - FÖR FÖRÖRJNINGSDAMM
 - FÖR RÖJNING/UNDERHÅLL AV PASSAGE
 - FÖR JÄRNVÄGSBRO/TRÄDSÄKRING
 - FÖR SERVICEVÄG MED INSKRÄNKT VÄGRÄTT
 - FÖR TRÄDSÄKRING/UNDERHÅLL STÅNGSEL MED INSKRÄNKT VÄGRÄTT
 - FÖR UNDERHÅLL/RENSNING OCH VATTENAVLEDNING MED INSKRÄNKT VÄGRÄTT
 - FÖR VATTENAVLEDNING, DIKE ELLER RÖR OCH NYTT VÄGOMRÅDE MED INSKRÄNKT VÄGRÄTT FÖR KOMMUNAL ALLMÄN VÄG
 - FÖR JÄRNVÄGSBRO MED INSKRÄNKT VÄGRÄTT
 - FÖR JÄRNVÄGSBRO MED INSKRÄNKT VÄGRÄTT FÖR KOMMUNAL VÄG
 - FÖR EKKODUKT MED INSKRÄNKT VÄGRÄTT
- NYTT VÄGOMRÅDE
- MEJ VÄGRÄTT
 - MEJ VÄGRÄTT FÖR KOMMUNAL ALLMÄN VÄG
- NYTT VÄGOMRÅDE MED INSKRÄNKT VÄGRÄTT
- FÖR UNDERHÅLL/RENSNING OCH VATTENAVLEDNING
 - FÖR UNDERHÅLL/RENSNING OCH VATTENAVLEDNING FÖR KOMMUNAL ALLMÄN VÄG
 - FÖR KOMMUNAL BRO ÖVER STATLIG VÄG

- TILLFÄLLIGA NYTTJANDERÄTTER I 60 MÅNADER FRÅN ATT MARKEN TAGITS I ANSPRÅK
- FÖR BYGGTRAFIK
 - FÖR ETABLERING
 - FÖR ANLÄGGNINGSGARBETEN OCH BYGGTRAFIK
 - FÖR UPPLÄGGNING AV JORD- OCH BERGMASSOR
 - FÖR OMLEDNING AV TRAFIK

VERKSAMHETER/ÅTGÄRDER SOM UNDTANTAS FRÅN FÖRBUD ENLIGT MILJÖBALKEN
FÖRBUDEN SOM AVSER VERKSAMHET ELLER ÅTGÄRD INOM GENERELLT
BIOTOPSKYDDSOMRÅDE (7:11a MB) GÄLLER INTE BYGGANDE AV JÄRNVÄG.

BEKRIVNING AV PÅVERKAN PÅ BiotopSKYDDSOBJEKT REDOVISAS I JÄRNVÄGSPLANENS PLANBESKRIVNING.


OMRÅDE SOM BEHÖRS AV STRANDSKYDD

OMRÅDE SOM BEHÖRS AV STRANDSKYDD


SKYDDIGHETEN ATT GÖRA ANMÄLAN FÖR SAMRÅD ENLIGT 12:6 MB GÄLLER INTE FÖR DE VERKSAMHETER OCH ÅTGÄRDER SOM BEHÖVS FÖR ATT BYGGA JÄRNVÄGEN/VÄGEN SOM FASTSTÄLLS OCH INGÅR I JÄRNVÄGSMARK/VÄGOMRÅDE FÖR ALLMÄN VÄG ELLER OMRÅDE FÖR TILLFÄLLIG NYTTJANDERÄTT.

- ÅTGÄRDER SOM UNDTANTAS FRÅN KRAV PÅ BYGGLOV
- BYGGLOV KRÄVS INTE FÖR PLANK (AVSER BULLERSKYDDSSKÄRMAR)
 - BYGGLOV KRÄVS INTE FÖR TRANSFORMATORTÅTNER
- SKYDDÅTGÄRDER OCH FÖRSIKTIGHETSÅTGÄRDER
- MARKERING ELLER AVGRÄNSNING AV SKYDDÅTGÄRDER OCH FÖRSIKTIGHETSÅTGÄRDER
 - MARKERING ELLER AVGRÄNSNING AV SKYDDÅTGÄRDER OCH FÖRSIKTIGHETSÅTGÄRDER
- FÖRTECKNING AV SKYDDÅTGÄRDER OCH FÖRSIKTIGHETSÅTGÄRDER
- EKODUKT
 - PASSAGE FÖR SMÅ OCH MEDELSTORA DJUR
 - PASSAGE FÖR MÄNNISKOR OCH STORA DJUR
 - MAGASIN FÖR FÖRÖRJNING OCH RENGING AV VATTEN FRÅN SKÄRNING
 - BULLERSKYDDSSKÄRMAR, HÖJD ÖVER RÖR X.X M (RÖK+RAL+SÖVERKANT, X.X+EXAKTA HÖJDER ÅTERFINNS I PLANKARTEN)
 - BULLERSKYDDSSKÄRMAR, HÖJD ÖVER VÄGKANT X.X M (X.X+EXAKTA HÖJDER ÅTERFINNS I PLANKARTEN)
 - ERBJUDANDE OM BULLERSKYDDÅTGÄRDER I FORM AV FASADÅTGÄRDER
 - ERBJUDANDE OM BULLERSKYDDÅTGÄRDER I FORM AV LOKALT SKYDD VID UTEPLATS

- SÄRSKILDA BESLUT SOM TAS I SAMBAND MED FASTSTÄLLELSE AV JÄRNVÄGSPLAN
- INDRAGNING AV VÄG/OMRÅDE FRÅN ALLMÄNT UNDERHÅLL
 - BYGGNAD
 - VÄGBANEKANT
 - VÄGMITT
 - BÄCK
- ÖVRIGA BETECKNINGAR PÅ PLANKARTEN
- KOMMUNGRÄNS
 - TRAKTGRÄNS
 - FASTIGHETSGRÄNS
 - FASTIGHETSBEDECKNING
 - ANGIVELSE DÄR BULLERSKÄRMS HÖJD FÖRÄNDRAS
 - OFFICIAL SERVITUT
 - LEDNINGSRÄTT
 - GENSAMSAMHETSANLÄGGNING
 - ANGRÄNSKANDE JÄRNVÄGSPLAN

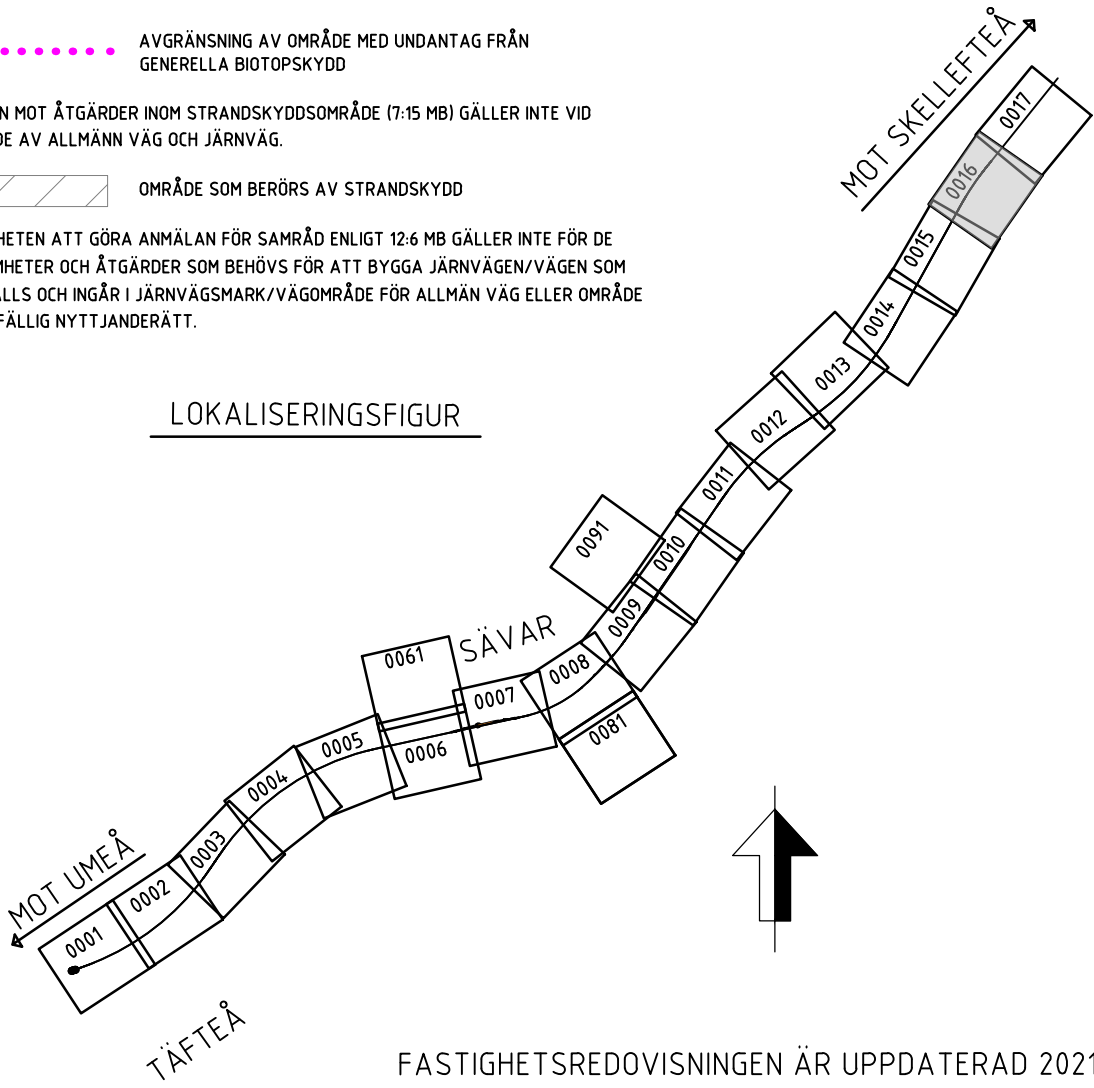

JÄRNVÄGSPLAN			
LEVERANTÖR	AVDELNING	LEVERANS/ÄNDRINGS-PM	TEKNIKOMRÅDE
SWECO	RAIL	-	-
TRAFIKVERKET	UPPRÄGGENUMMER	KONSTRUKTIONSNUMMER	GRANSKNINGSSTATUS / SYFTE
SKAPAD AV	156625	-	-
GRANSKAD AV	-	-	-
M. LEKNES	-	-	-
GRANSKAD AV	-	-	-
E. THURFJELL	-	-	-
DATA	2020-12-10	SKALA	1:2000
DATA	2020-12-10	FÖRSTÄ	A1
DATA	2020-12-10	RITINGSNUMMER FÖRVALTNING	-
DATA	2020-12-10	BLAD	0016
DATA	2020-12-10	BLAD	0017
DATA	2020-12-10	ANDR	-

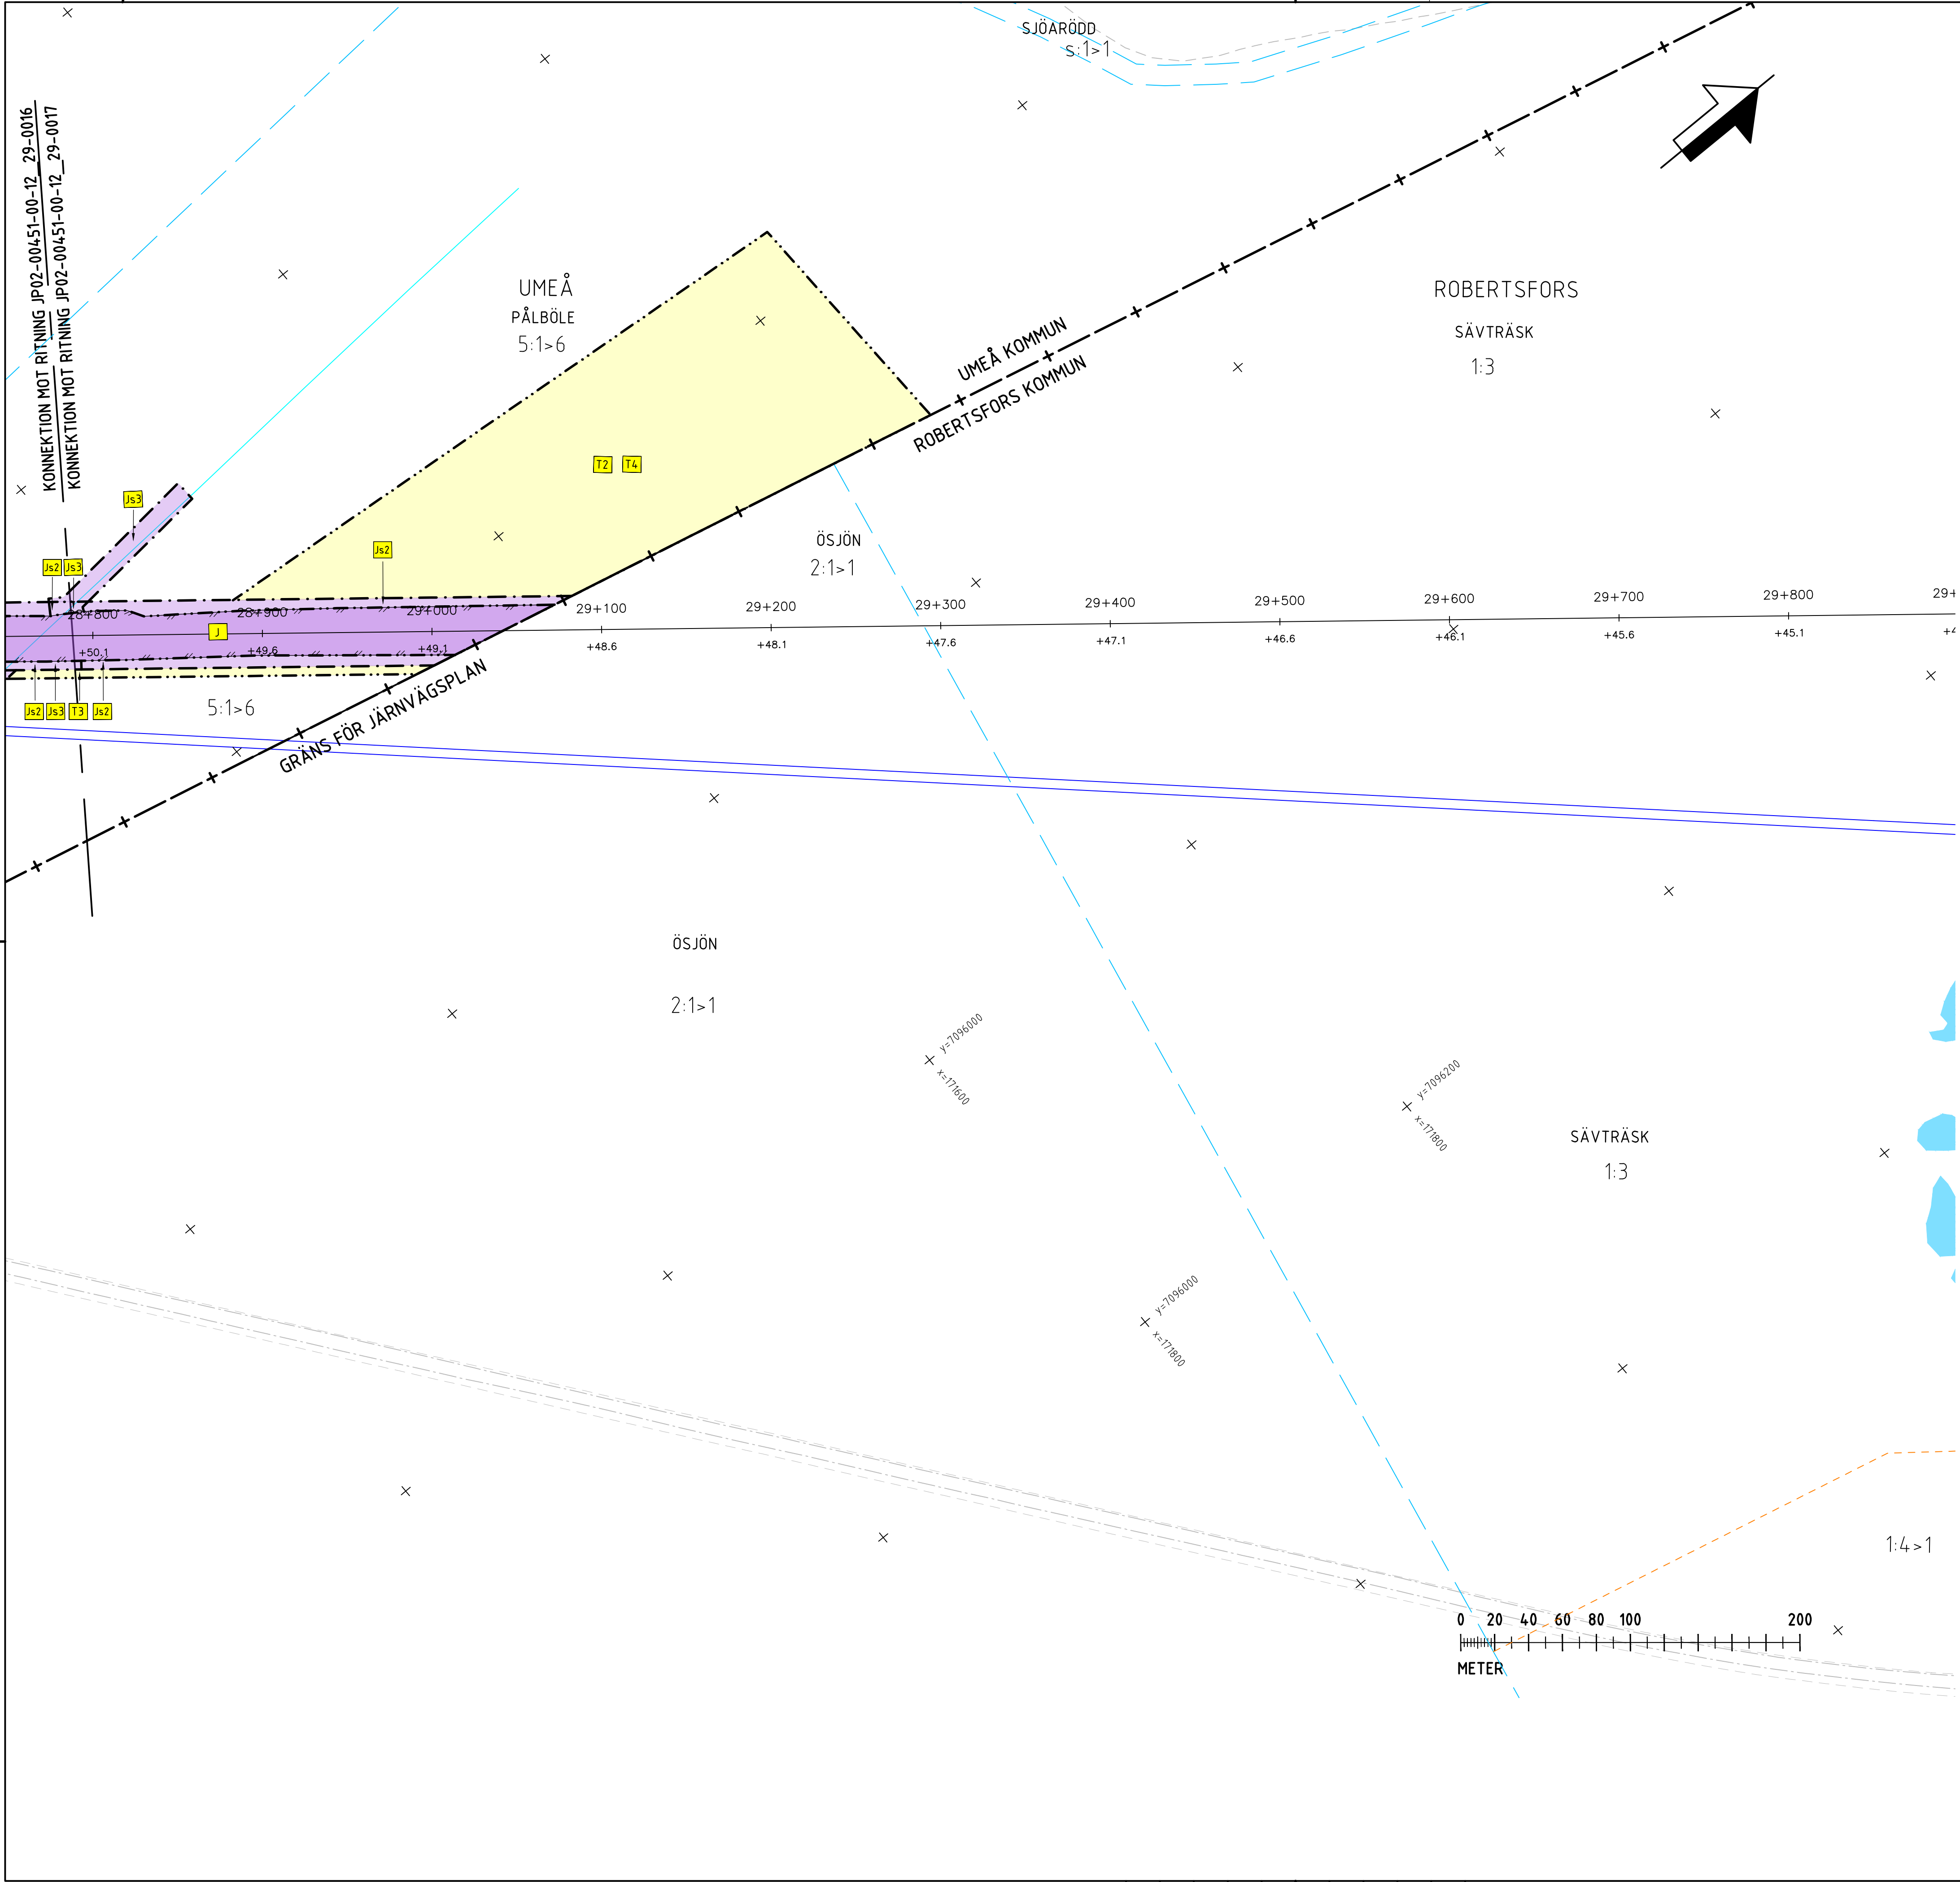

TECKENFÖRKLARING

KOORDINATSYSTEM
SYSTEM I PLAN: SWEREF 99 20 15
SYSTEM I HÖJD: RH 2000

NY ANLÄGGNING
NY JÄRNVÄG, SPÄRRITT MED LÄNGDMÄTNINGSSTRECK
OCH HÖJDSÄTTNING (RÖK-RÄLSÖVERKANT)
NY VÄXEL
NY VÄG/JUSTERAD VÄG, VÄGBANEKANTER MED
LÄNGDMÄTNINGSSTRECK OCH HÖJDSÄTTNING
NYTT STÄNGSEL FÖR JÄRNVÄG
NYTT STÄNGSEL FÖR VÄG, ANSLUTS TILL BEFINTLIGT STÄNGSEL
NYTT VÄGRÄCKE
NY JÄRNVÄGSBRO/VÄGBO

MARKANSPRÄK
GRÄNS FÖR JÄRNVÄGSMARK/ GRÄNS FÖR VÄGOMRÅDE
AVGRÄNSNING MELLAN OLIKA TYPER AV MARKANSPRÄK

NY JÄRNVÄGSMARK
MED ÄGANDERÄTT
MED ÄGANDERÄTT OCH NYTT VÄGOMRÅDE MED
INSKRÄNKT VÄGRÄTT
MED ÄGANDERÄTT OCH NYTT VÄGOMRÅDE MED
INSKRÄNKT VÄGRÄTT FÖR KOMMUNAL ALLMÄN VÄG

NY JÄRNVÄGSMARK MED SERVITUTSRÄTT
FÖR SERVICEVÄG
FÖR TRÄDSÄKNING/UNDERHÅLL STÄNGSEL
FÖR UNDERHÅLL/RENSNING OCH VATTENAVLEDNING
FÖR FÖRÖRNINGSDAMM
FÖR RÖJNING/UNDERHÅLL AV PASSAGE
FÖR JÄRNVÄGSBRO/TRÄDSÄKNING
FÖR SERVICEVÄG MED INSKRÄNKT VÄGRÄTT
FÖR TRÄDSÄKNING/UNDERHÅLL STÄNGSEL
MED INSKRÄNKT VÄGRÄTT
FÖR UNDERHÅLL/RENSNING OCH VATTENAVLEDNING
MED INSKRÄNKT VÄGRÄTT
FÖR VATTENAVLEDNING, DIKE ELLER RÖR OCH NYTT VÄGOMRÅDE
MED INSKRÄNKT VÄGRÄTT FÖR KOMMUNAL ALLMÄN VÄG
FÖR JÄRNVÄGSBRO MED INSKRÄNKT VÄGRÄTT
FÖR JÄRNVÄGSBRO MED INSKRÄNKT VÄGRÄTT FÖR KOMMUNAL VÄG
FÖR EKKODUK MED INSKRÄNKT VÄGRÄTT

NYTT VÄGOMRÅDE
MED VÄGRÄTT
MED VÄGRÄTT FÖR KOMMUNAL ALLMÄN VÄG
NYTT VÄGOMRÅDE MED INSKRÄNKT VÄGRÄTT
FÖR UNDERHÅLL/RENSNING OCH VATTENAVLEDNING
FÖR UNDERHÅLL/RENSNING OCH VATTENAVLEDNING
FÖR KOMMUNAL ALLMÄN VÄG
FÖR KOMMUNAL BRO ÖVER STATLIG VÄG

TILLFÄLLIGA NYTTJANDERÄTT I 60 MÅNADER FRÅN ATT MARKEN TAGITS I ANSPRÄK
FÖR BYGGTRAFIK
FÖR ETABLERING
FÖR ANLÄGGNINGSSARBETEN OCH BYGGTRAFIK
FÖR UPPLÄGGNING AV JORD- OCH BERGMASSOR
FÖR OHLEDNING AV TRAFIK


VERKSAMHETER/ÄTGÄRDER SOM UNDANTAS FRÅN FÖRBUD ENLIGT MILJÖBALKEN
FÖRBUDEN SOM AVSER VERKSAMHET ELLER ÄTGÄRD INOM GENERELLT
BIOTOPSKYDDOMRÅDE (7:11a MB) GÄLLER INTE BYGGANDE AV JÄRNVÄG.
BESKRIVNING AV PÅVERKAN PÅ Biotopsskyddsobjekt REDOVISAS I JÄRNVÄGSPLANENS
PLANBESKRIVNING.

AVGRÄNSNING AV OMRÅDE MED UNDANTAG FRÅN
GENERELLA BIOTOPSKYDD
OMRÅDE SOM BERÖRS AV STRANDSKYDD
SKYDDIGHETEN ATT GÖRA ANMÄLAN FÖR SAMRÅD ENLIGT 12:6 MB GÄLLER INTE FÖR DE
VERKSAMHETER OCH ÄTGÄRDER SOM BEHÖVS FÖR ATT BYGGA JÄRNVÄG/VÄGEN SOM
FASTSTÄLLS OCH INGÅR I JÄRNVÄGSMARK/VÄGOMRÅDE FÖR ALLMÄN VÄG ELLER OMRÅDE
FÖR TILLFÄLLIG NYTTJANDERÄTT.

ÄTGÄRDER SOM UNDANTAS FRÅN KRAV PÅ BYGGLOV
MARKERING ELLER AVGRÄNSNING AV OMRÅDE DÄR
VISSA ÄTGÄRDER UNDANTAS FRÅN BYGGLOV
BYGGLOV KRÄVS INTE FÖR PLANK
(AVSER BULLERSKYDDSSKÄRMAR)
BYGGLOV KRÄVS INTE FÖR
TRANSFORMATORSATIONER
SKYDDSAÄTGÄRDER OCH FÖRSIKTIGHETSMÅTT
MARKERING ELLER AVGRÄNSNING AV
SKYDDSAÄTGÄRDER OCH FÖRSIKTIGHETSMÅTT
FÖRTECKNING AV SKYDDSAÄTGÄRDER OCH FÖRSIKTIGHETSMÅTT
- EKKODUK
- PASSAGE FÖR SMÅ OCH MEDELSTORA DJUR
- PASSAGE FÖR MÄNNISKOR OCH STORA DJUR
- MAGASIN FÖR FÖRÖRNING OCH RENNING AV VATTEN FRÅN
SKÄRNING
- BULLERSKYDDSSKÄRMAR, HÖJD ÖVER RÖR X.X M
(RÖK-RÄLSÖVERKANT, X.X=EXAKTA HÖJDER ÅTERFINNS I
PLANKARTA)
- BULLERSKYDDSSKÄRMAR, HÖJD ÖVER VÄGKANT X.X M
(X.X=EXAKTA HÖJDER ÅTERFINNS I PLANKARTA)
- ERBJUDANDE OM BULLERSKYDDSAÄTGÄRDER I FORM AV
FASADAÄTGÄRDER
- ERBJUDANDE OM BULLERSKYDDSAÄTGÄRDER I FORM AV
LOKALT SKYDD VID UTEPLATS

SÄRSKILDA BESLUT SOM TAS I SAMBAND MED FASTSTÄLLELSE
AV JÄRNVÄGSPLAN

INDRAGNING AV VÄG/OMRÅDE FRÅN
ALLMÄNT UNDERHÅLL
BYGGNAD
VÄGBANEKANT
VÄGMITT
BÄCK
ÖVRIGA BETECKNINGAR PÅ PLANKARTAN
KOMMUNGRÄNS
TRAKTGRÄNS
FASTIGHETSGRÄNS
FASTIGHETSBEDECKNING
ANGIVELSE DÄR BULLERSKÄRMS
HÖJD FÖRÄNDRAS
OFFICIAL SERVITUT
LEDNINGSRÄTT
GEMENSAMHETSANLÄGGNING
ANGRÄNSKANDE JÄRNVÄGSPLAN

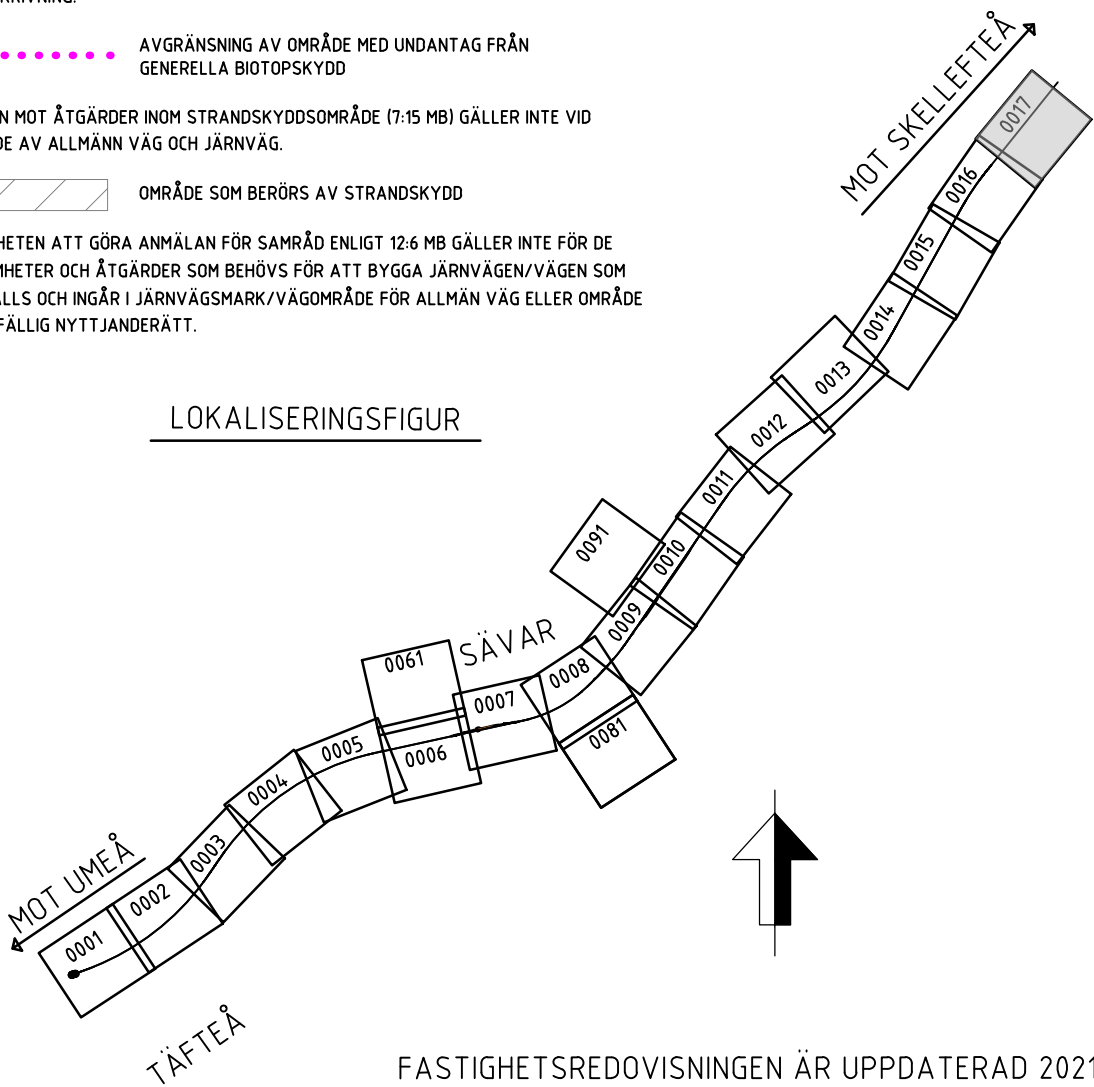

TYP AV PLAN			
JÄRNVÄGSPLAN			
LEVERANTÖR	AVDELNING	LEVERANS/ÄNDRINGS-PM	TEKNIKOMRÅDE
SWECO	RAIL	-	-
SKAPAD AV	UPPRÄGGENUMMER	KONSTRUKTIONSNUMMER	GRANSKNINGSSTATUS / SYFTE
C. VIKSTRÖM	156625	-	-
GRANSKAD AV	HANDLINGSTYP		
M. LEKNES	GRANSKNINGSHANDLING		
UTDRAG AV	ANLÄGGNINGSTYP		
E. THURFJELL	MARK		
DA TIDP	SKALA	FÖRMA T	RITINGSNUMMER FÖRVALTNING
2020-12-10	1:2000	A1	-
BLAD			NÄSTA BLAD
0017			-