


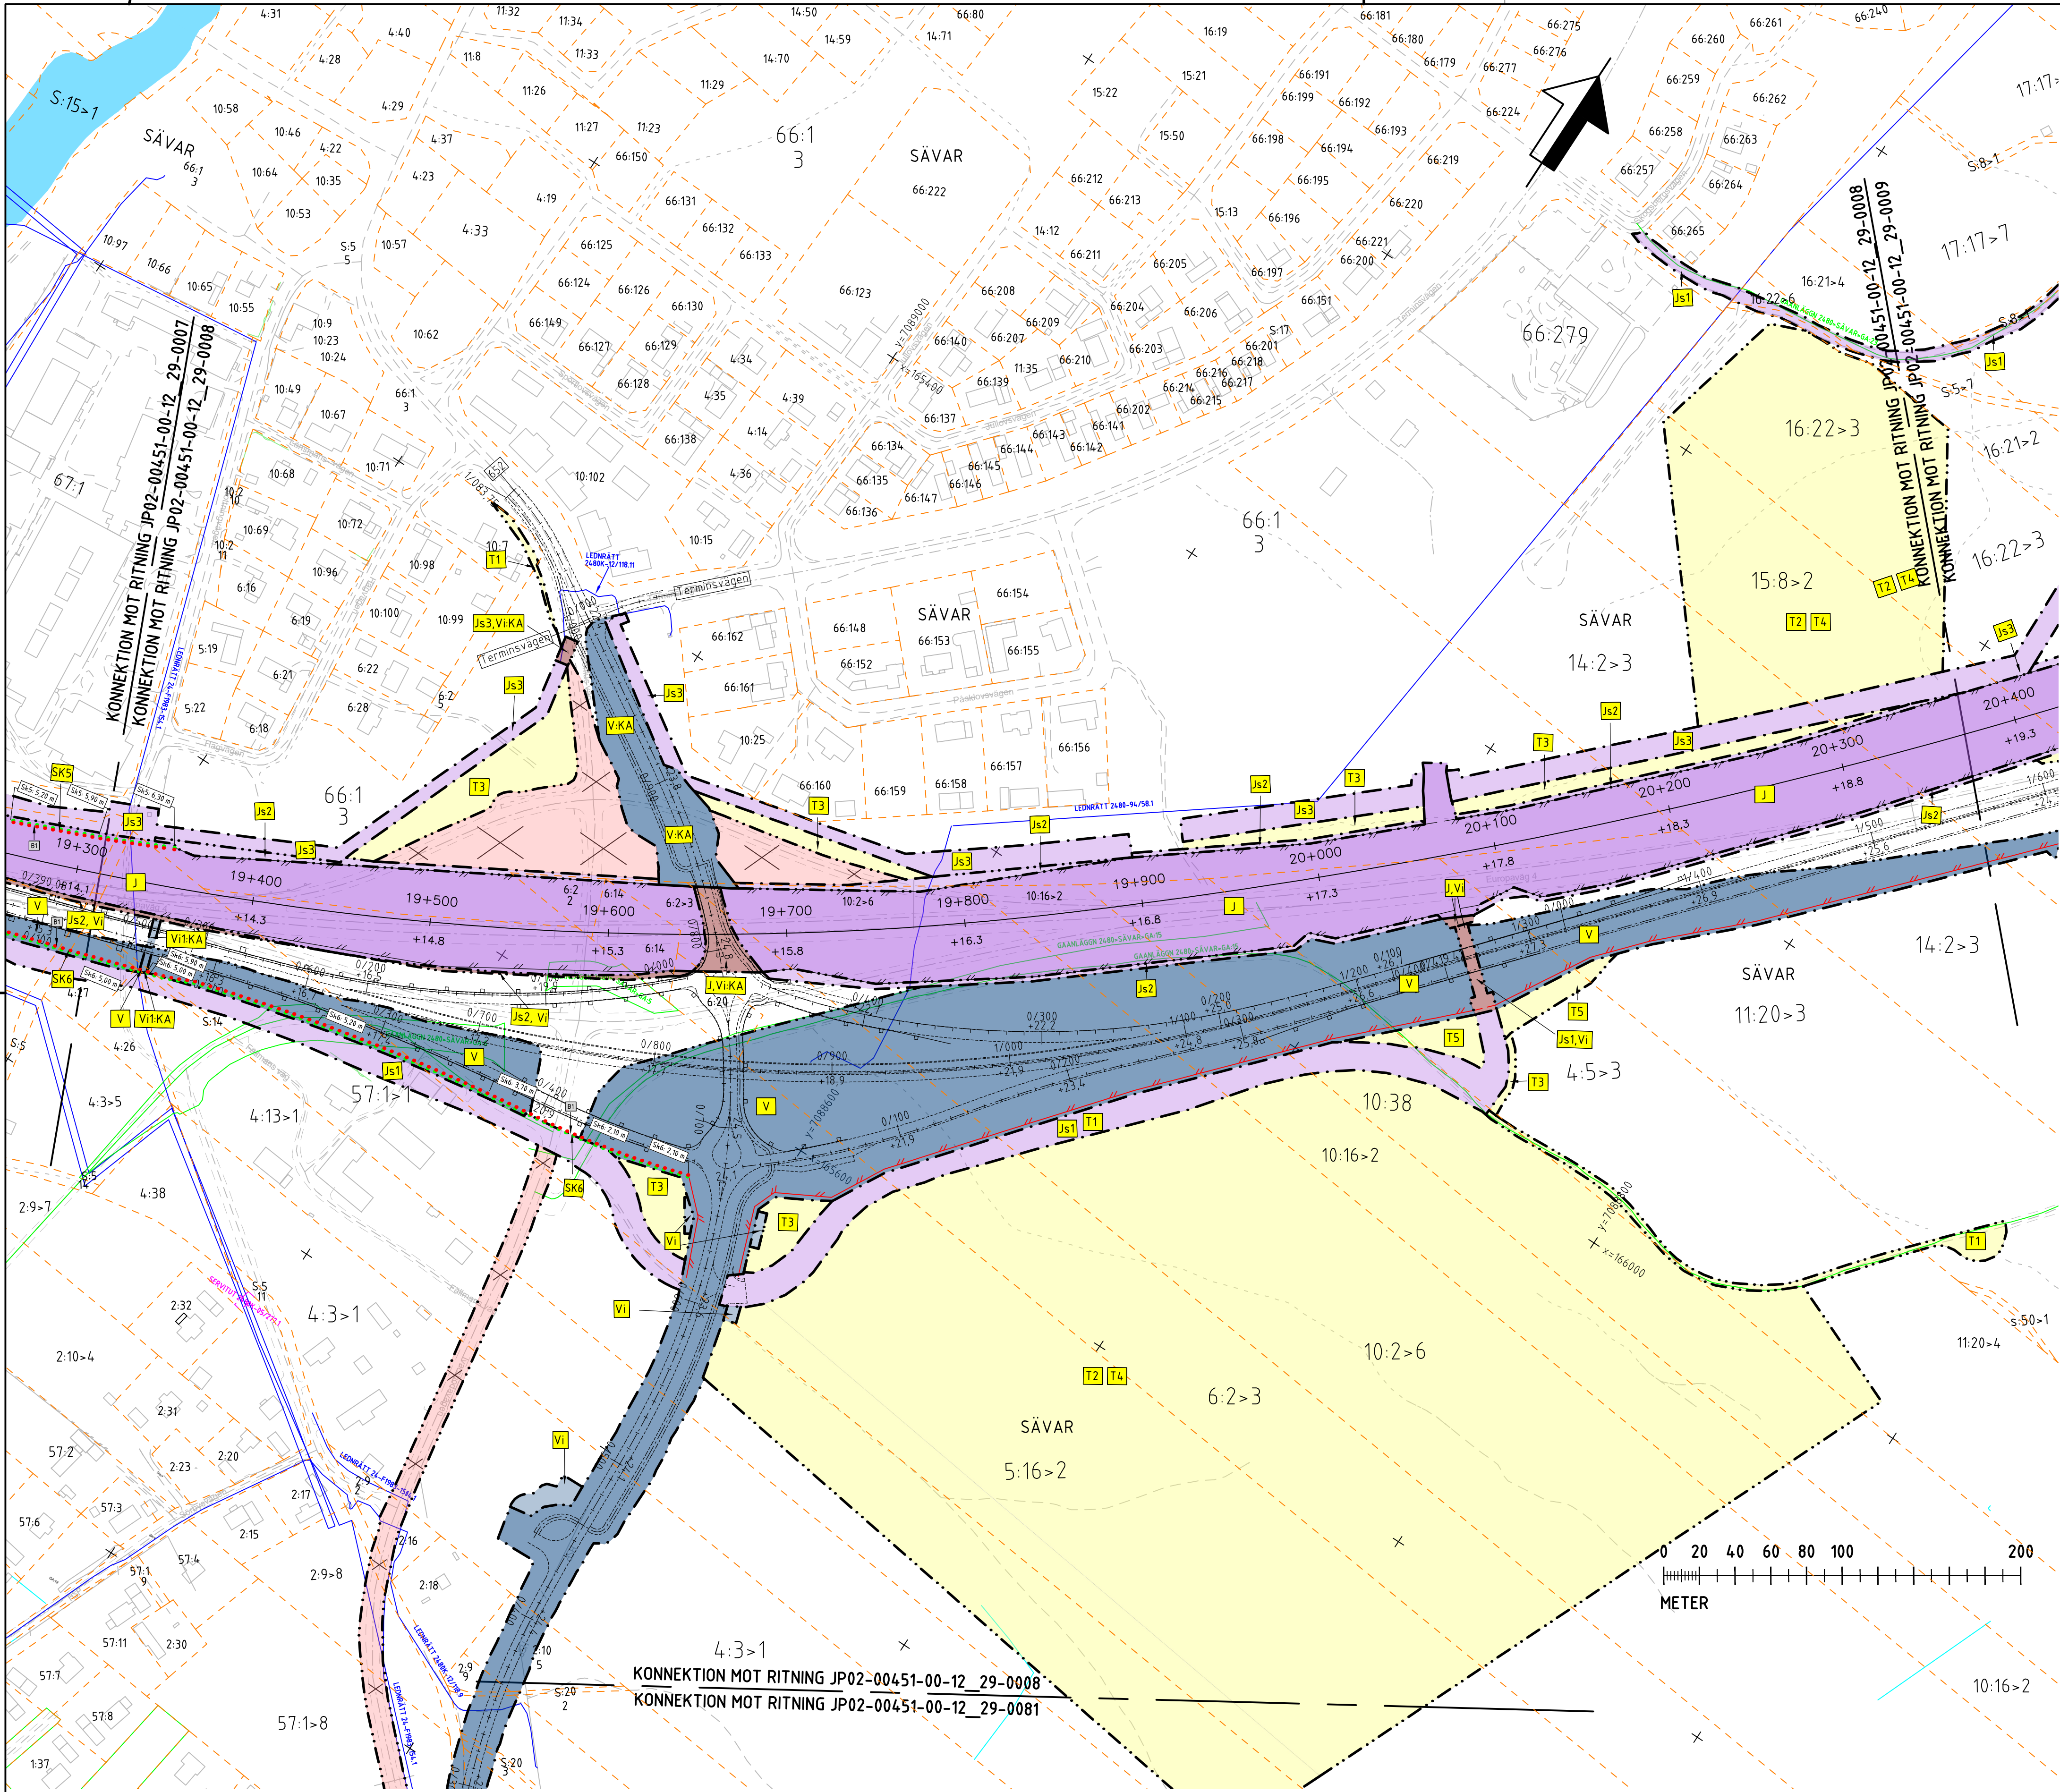

TECKENFÖRKLARING

KOORDINATSYSTEM
SYSTEM I PLAN: SWEREF 99 20 15
SYSTEM I HÖJD: RH 2000

NY ANLÄGGNING

- NY JÄRNVÄG, SPÅRMITT MED LÄNGDHÄTNINGSSTRECK OCH HÖJDSÄTTNING (RÖKRALSLÖVERKART)
- NY VÄXEL
- NY VÄG/JUSTERAD VÄG, VÄGBANEKANTER MED LÄNGDHÄTNINGSSTRECK OCH HÖJDSÄTTNING
- NYTT STÅNGSEL FÖR JÄRNVÄG
- NYTT STÅNGSEL FÖR VÄG, ANSLUTS TILL BEFINTLIGT STÅNGSEL
- NYTT VÄGRÄCKE
- NY JÄRNVÄGSBRO/VÄGBRO

MARKANSPRÅK

- GRÄNS FÖR JÄRNVÄGSMARK/ GRÄNS FÖR VÄGOMRÅDE
- AVGRÄNSNING MELLAN OLIKA TYPER AV MARKANSPRÅK

NY JÄRNVÄGSMARK

- NY JÄRNVÄGSMARK MED AGANDERÄTT
- NY JÄRNVÄGSMARK MED AGANDERÄTT OCH NYTT VÄGOMRÅDE MED INSKRÄNKT VÄGRÄTT
- NY JÄRNVÄGSMARK MED AGANDERÄTT OCH NYTT VÄGOMRÅDE MED INSKRÄNKT VÄGRÄTT FÖR KOMMUNAL ALLMÄN VÄG

NY JÄRNVÄGSMARK MED SERVITUTSRÄTT

- FÖR SERVICEVÄG
- FÖR TRÄDSÄKNING/UNDERHÅLL STÅNGSEL
- FÖR UNDERHÅLL/RENSNING OCH VATTENAVLEDNING
- FÖR FÖRÖRNINGSDAMM
- FÖR RÖJNING/UNDERHÅLL AV PASSAGE
- FÖR JÄRNVÄGSBRO/TRÄDSÄKNING
- FÖR SERVICEVÄG MED INSKRÄNKT VÄGRÄTT
- FÖR TRÄDSÄKNING/UNDERHÅLL STÅNGSEL MED INSKRÄNKT VÄGRÄTT
- FÖR UNDERHÅLL/RENSNING OCH VATTENAVLEDNING MED INSKRÄNKT VÄGRÄTT
- FÖR VATTENAVLEDNING, DIKE ELLER RÖR OCH NYTT VÄGOMRÅDE MED INSKRÄNKT VÄGRÄTT FÖR KOMMUNAL ALLMÄN VÄG
- FÖR JÄRNVÄGSBRO MED INSKRÄNKT VÄGRÄTT
- FÖR JÄRNVÄGSBRO MED INSKRÄNKT VÄGRÄTT FÖR KOMMUNAL VÄG
- FÖR EKKODUKT MED INSKRÄNKT VÄGRÄTT

NYTT VÄGOMRÅDE

- NYTT VÄGOMRÅDE MED VÄGRÄTT
- NYTT VÄGOMRÅDE MED VÄGRÄTT FÖR KOMMUNAL ALLMÄN VÄG

NYTT VÄGOMRÅDE MED INSKRÄNKT VÄGRÄTT

- FÖR UNDERHÅLL/RENSNING OCH VATTENAVLEDNING
- FÖR UNDERHÅLL/RENSNING OCH VATTENAVLEDNING FÖR KOMMUNAL ALLMÄN VÄG
- FÖR KOMMUNAL BRO ÖVER STATLIG VÄG

TILLFÄLLIGA NYTTJANDERÄTTER I 60 MÅNADER FRÅN ATT MARKEN TAGITS I ANSPRÅK

- FÖR BYGGTRAFIK
- FÖR ETABLERING
- FÖR ANLÄGGNINGSARBETEN OCH BYGGTRAFIK
- FÖR UPPLÄGGNING AV JORD- OCH BERGMASSOR
- FÖR OMLEDNING AV TRAFIK

VERKSAMHETER/ÅTGÄRDER SOM UNDANTAS FRÅN FÖRBUD ENLIGT MILJÖBALKEN

FÖRBUDEN SOM AVSER VERKSAMHET ELLER ÅTGÄRD INOM GENERELLT BIOTOPSKYDDSOMRÅDE (7:11a MB) GÄLLER INTE BYGGANDE AV JÄRNVÄG.

BESKRIVNING AV PÅVERKAN PÅ BIOTOPSKYDDSOBJEKT REDOVISAS I JÄRNVÄGSPLANENS PLANBESKRIVNING.


OMRÅDE SOM UNDANTAS FRÅN GENERELLA BIOTOPSKYDD

FÖRBUDEN MOT ÅTGÄRDER INOM STRANDSKYDDSOMRÅDE (7:15 MB) GÄLLER INTE VID BYGGANDE AV ALLMÄN VÄG OCH JÄRNVÄG.

OMRÅDE SOM BERRÖRS AV STRANDSKYDD


SKYLDIGHETEN ATT GÖRA ANMÄLAN FÖR SAMRÅD ENLIGT 12:6 MB GÄLLER INTE FÖR DE VERKSAMHETER OCH ÅTGÄRDER SOM BEHÖVS FÖR ATT BYGGA JÄRNVÄG/VÄGEN SOM FASTSTÄLLS OCH INGÅR I JÄRNVÄGSMARK/VÄGOMRÅDE FÖR ALLMÄN VÄG ELLER OMRÅDE FÖR TILLFÄLLIG NYTTJANDERÄTT.

LOKALISERINGSFIGUR

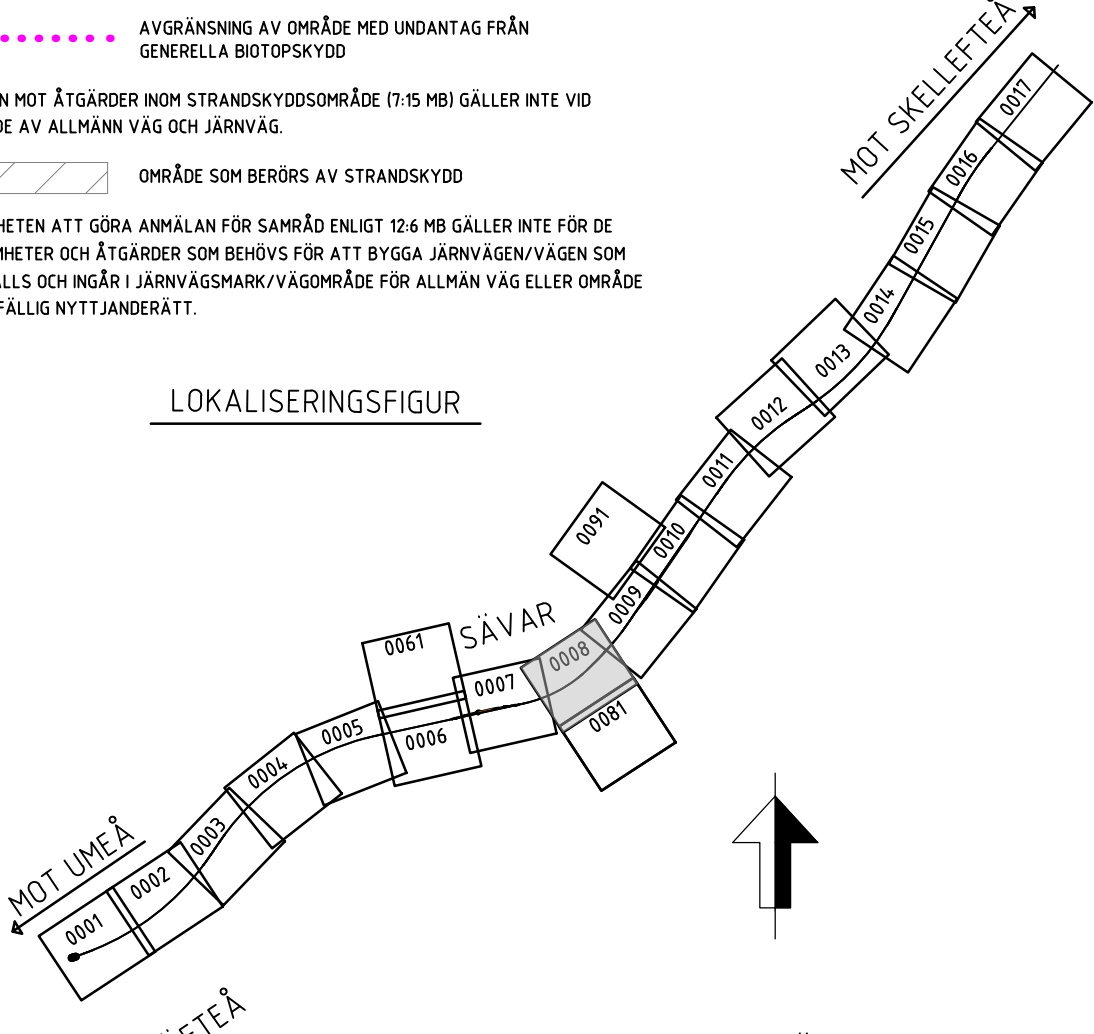

FASTIGHETSREDOVISNINGEN ÄR UPPDATERAD 2021-03-04

JÄRNVÄGSPLAN			
LEVERANTÖR	AVDELNING	LEVERANS/ÄNDRINGS-PM	TEKNIKOMRÅDE
SWECO	RAIL	-	-
TRAFIKVERKET	UPPRÄCKNING	KONSTRUKTIONSNUMMER	GRANSKNINGSSTATUS / SYFTE
SKAPAD AV	156625	-	-
C. VIKSTRÖM	-	-	-
GRANSKAD AV	-	-	-
M. LEKNES	-	-	-
ODERAD AV	-	-	-
E. THURFJELL	-	-	-
DATA	2020-12-10	FORMAT	A1
SKALA	1:2000	RITNINGSNUMMER FÖRVALTNING	-
BLAD	-	BLAD	0008
BLAD	-	BLAD	0009
ANDR	-	ANDR	-

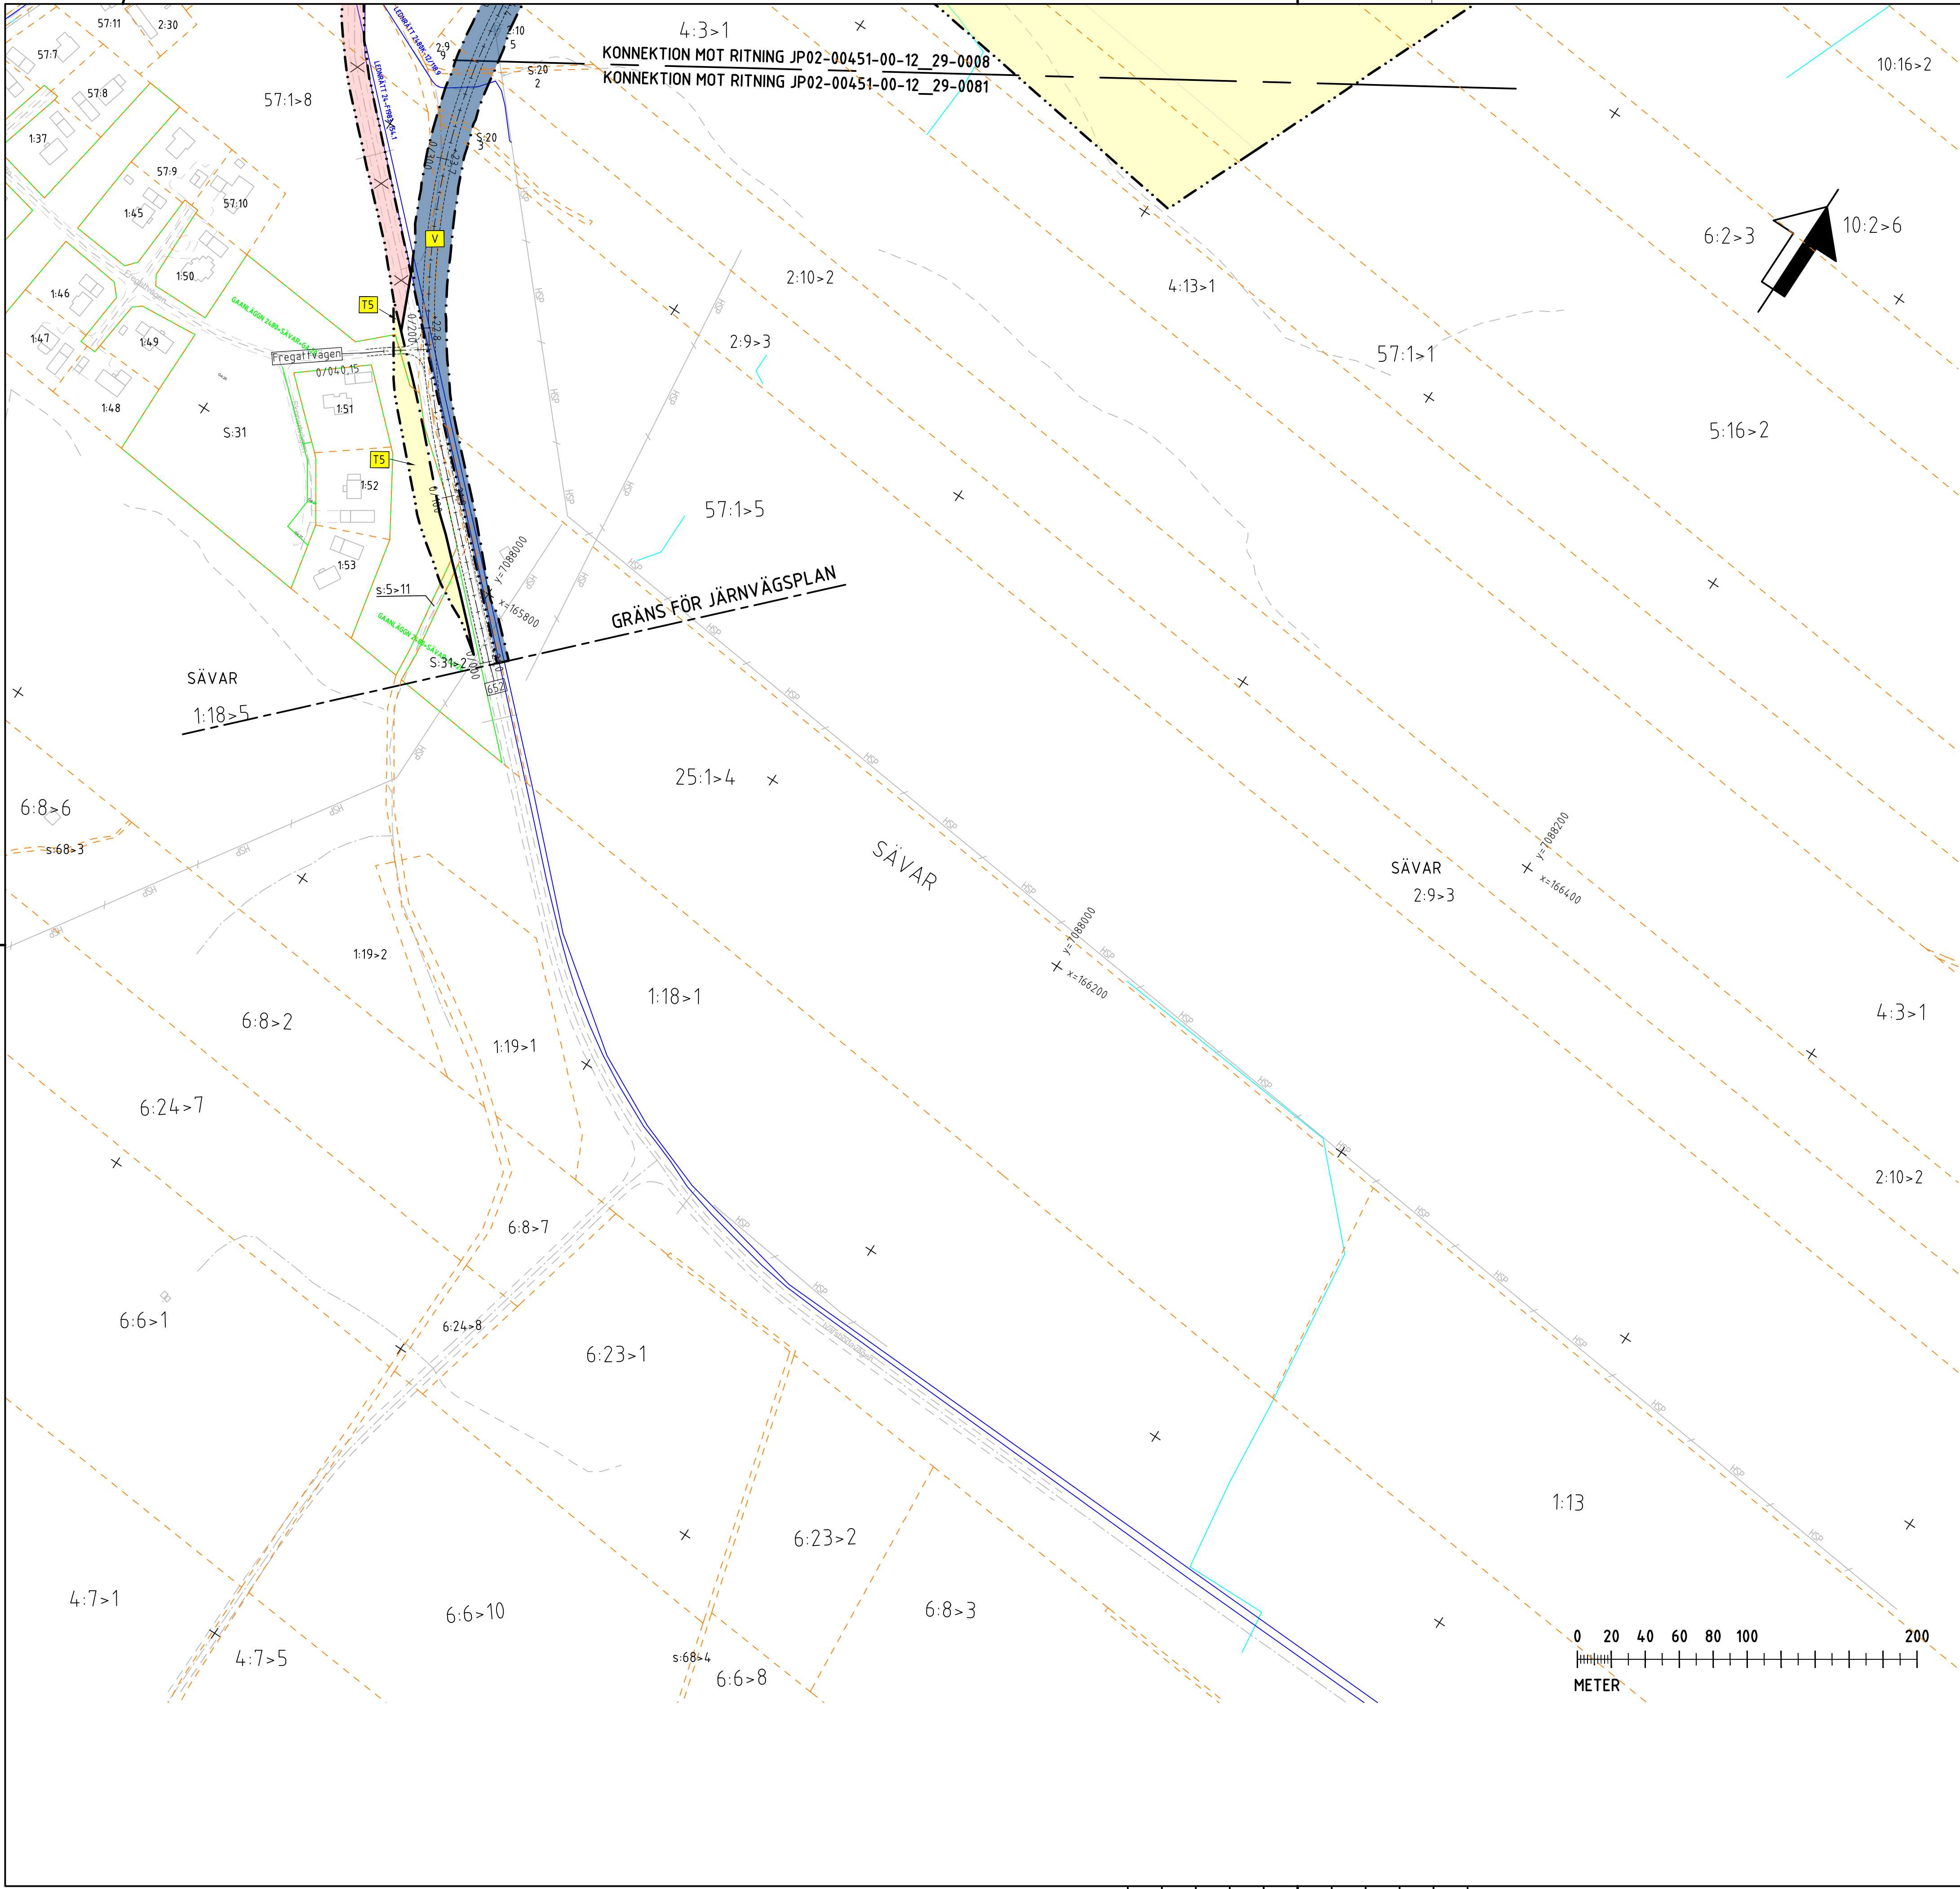

TECKENFÖRKLARING

KOORDINATSYSTEM

SYSTEM I PLAN: SWEREF 99 20 15
SYSTEM I HÖJD: RH 2000

NY ANLÄGGNING

NY JÄRNVÄG, SPÅRHITT MED LÄNGDHÄTNINGSSTRECK OCH HÖJDSÄTTNING (RÖK-RÄLSÖVERKANT)
NY VÄXEL
NY VÄG/JUSTERAD VÄG, VÄGBANEKANTER MED LÄNGDHÄTNINGSSTRECK OCH HÖJDSÄTTNING
NYTT STÅNGSEL FÖR JÄRNVÄG
NYTT STÅNGSEL FÖR VÄG, ANSLUTS TILL BEFINTLIGT STÅNGSEL
NYTT VÄGRÄCKE
NY JÄRNVÄGSBRO/VÄGBRO

MARKANSPRÅK

GRÄNS FÖR JÄRNVÄGSMARK/ GRÄNS FÖR VÄGOMRÅDE
AVGRÄNSNING MELLAN OLIKA TYPER AV MARKANSPRÅK

NY JÄRNVÄGSMARK

MEG ÅGANDERÄTT
MEG ÅGANDERÄTT OCH NYTT VÄGOMRÅDE MED INSKRÄNKT VÄGRÄTT
MEG ÅGANDERÄTT OCH NYTT VÄGOMRÅDE MED INSKRÄNKT VÄGRÄTT FÖR KOMMUNAL ALLMÄN VÄG

NY JÄRNVÄGSMARK MED SERVITUTSRÄTT

FÖR SERVICEVÄG
FÖR TRÄDSÄKRING/UNDERHÅLL STÅNGSEL
FÖR UNDERHÅLL/RENSNING OCH VATTENAVLEDNING
FÖR FÖRÖRNINGSDAMM
FÖR RÖJNING/UNDERHÅLL AV PASSAGE
FÖR JÄRNVÄGSBRO/TRÄDSÄKRING
FÖR SERVICEVÄG MED INSKRÄNKT VÄGRÄTT
FÖR TRÄDSÄKRING/UNDERHÅLL STÅNGSEL MED INSKRÄNKT VÄGRÄTT
FÖR UNDERHÅLL/RENSNING OCH VATTENAVLEDNING MED INSKRÄNKT VÄGRÄTT
FÖR VATTENAVLEDNING, DIKE ELLER RÖR OCH NYTT VÄGOMRÅDE MED INSKRÄNKT VÄGRÄTT FÖR KOMMUNAL ALLMÄN VÄG
FÖR JÄRNVÄGSBRO MED INSKRÄNKT VÄGRÄTT
FÖR JÄRNVÄGSBRO MED INSKRÄNKT VÄGRÄTT FÖR KOMMUNAL VÄG
FÖR EKKODUKT MED INSKRÄNKT VÄGRÄTT

NYTT VÄGOMRÅDE

MEG VÄGRÄTT
MEG VÄGRÄTT FÖR KOMMUNAL ALLMÄN VÄG

NYTT VÄGOMRÅDE MED INSKRÄNKT VÄGRÄTT

FÖR UNDERHÅLL/RENSNING OCH VATTENAVLEDNING
FÖR UNDERHÅLL/RENSNING OCH VATTENAVLEDNING FÖR KOMMUNAL ALLMÄN VÄG
FÖR KOMMUNAL BRO ÖVER STATLIG VÄG

TILLFÄLLIGA NYTTJANDERÄTTER I 60 MÅNADER FRÅN ATT MARKEN TAGITS I ANSPRÅK

FÖR BYGGTRAFIK
FÖR ETABLERING
FÖR ANLÄGGNINGSSARBETEN OCH BYGGTRAFIK
FÖR UPPLÄGGNING AV JORD- OCH BERGMASSOR
FÖR OMLÖSNING AV TRAFIK

VERKSAMHETER/ÅTGÄRDER SOM UNDANTAS FRÅN FÖRBUD ENLIGT MILJÖBALKEN


FÖRBUDEN SOM AVSER VERKSAMHETER ELLER ÅTGÄRD INOM GENERELLT BIOTOPSKYDDOMRÅDE (7:11a MB) GÄLLER INTE BYGGANDE AV JÄRNVÄG.
BESKRIVNING AV PÅVERKAN PÅ BIOTOPSKYDDOBJEKT REDOVISAS I JÄRNVÄGSPLANENS PLANBESKRIVNING.

AVGRÄNSNING AV OMRÅDE MED UNDANTAG FRÅN GENERELLA BIOTOPSKYDD
OMRÅDE SOM BERÖRS AV STRANDSKYDD
SKYDDIGHETEN ATT GÖRA ANMÄLAN FÖR SAMRÅD ENLIGT 12:6 MB GÄLLER INTE FÖR DE VERKSAMHETER OCH ÅTGÄRDER SOM BEHÖVS FÖR ATT BYGGA JÄRNVÄG/VÄGEN SOM FASTSTÄLLS OCH INGÅR I JÄRNVÄGSMARK/VÄGOMRÅDE FÖR ALLMÄN VÄG ELLER OMRÅDE FÖR TILLFÄLLIG NYTTJANDERÄTT.

LOKALISERINGSFIGUR

FASTIGHETSREDOVISNINGEN ÄR UPPDATERAD 2021-03-04

JÄRNVÄGSPLAN			
LEVERANTÖR	AVDELNING	LEVERANS/ÄNDRINGS-PM	TEKNIKOMRÅDE
SWECO	RAIL	-	-
UPPDRAGSNUMMER	KONSTRUKTIONSNUMMER	GRANSKNINGSSTATUS / SYFTE	
156625	-	GRANSKNINGSHANDLING	
SKAPAD AV	GRANSKAD AV	HANDLINGSTYP	ANLÄGGNINGSTYP
C. VIKSTRÖM	M. LEKNES	MARK	MARK
GRANSKAD AV	PLANKARTA	KILOPETERMETER	19+300 - 20+380
E. THURFJELL	1:2000	RITINGSNUMMER PROJEKT	JP02-11-451-00
BLAD	0081	NÄSTA BLAD	-

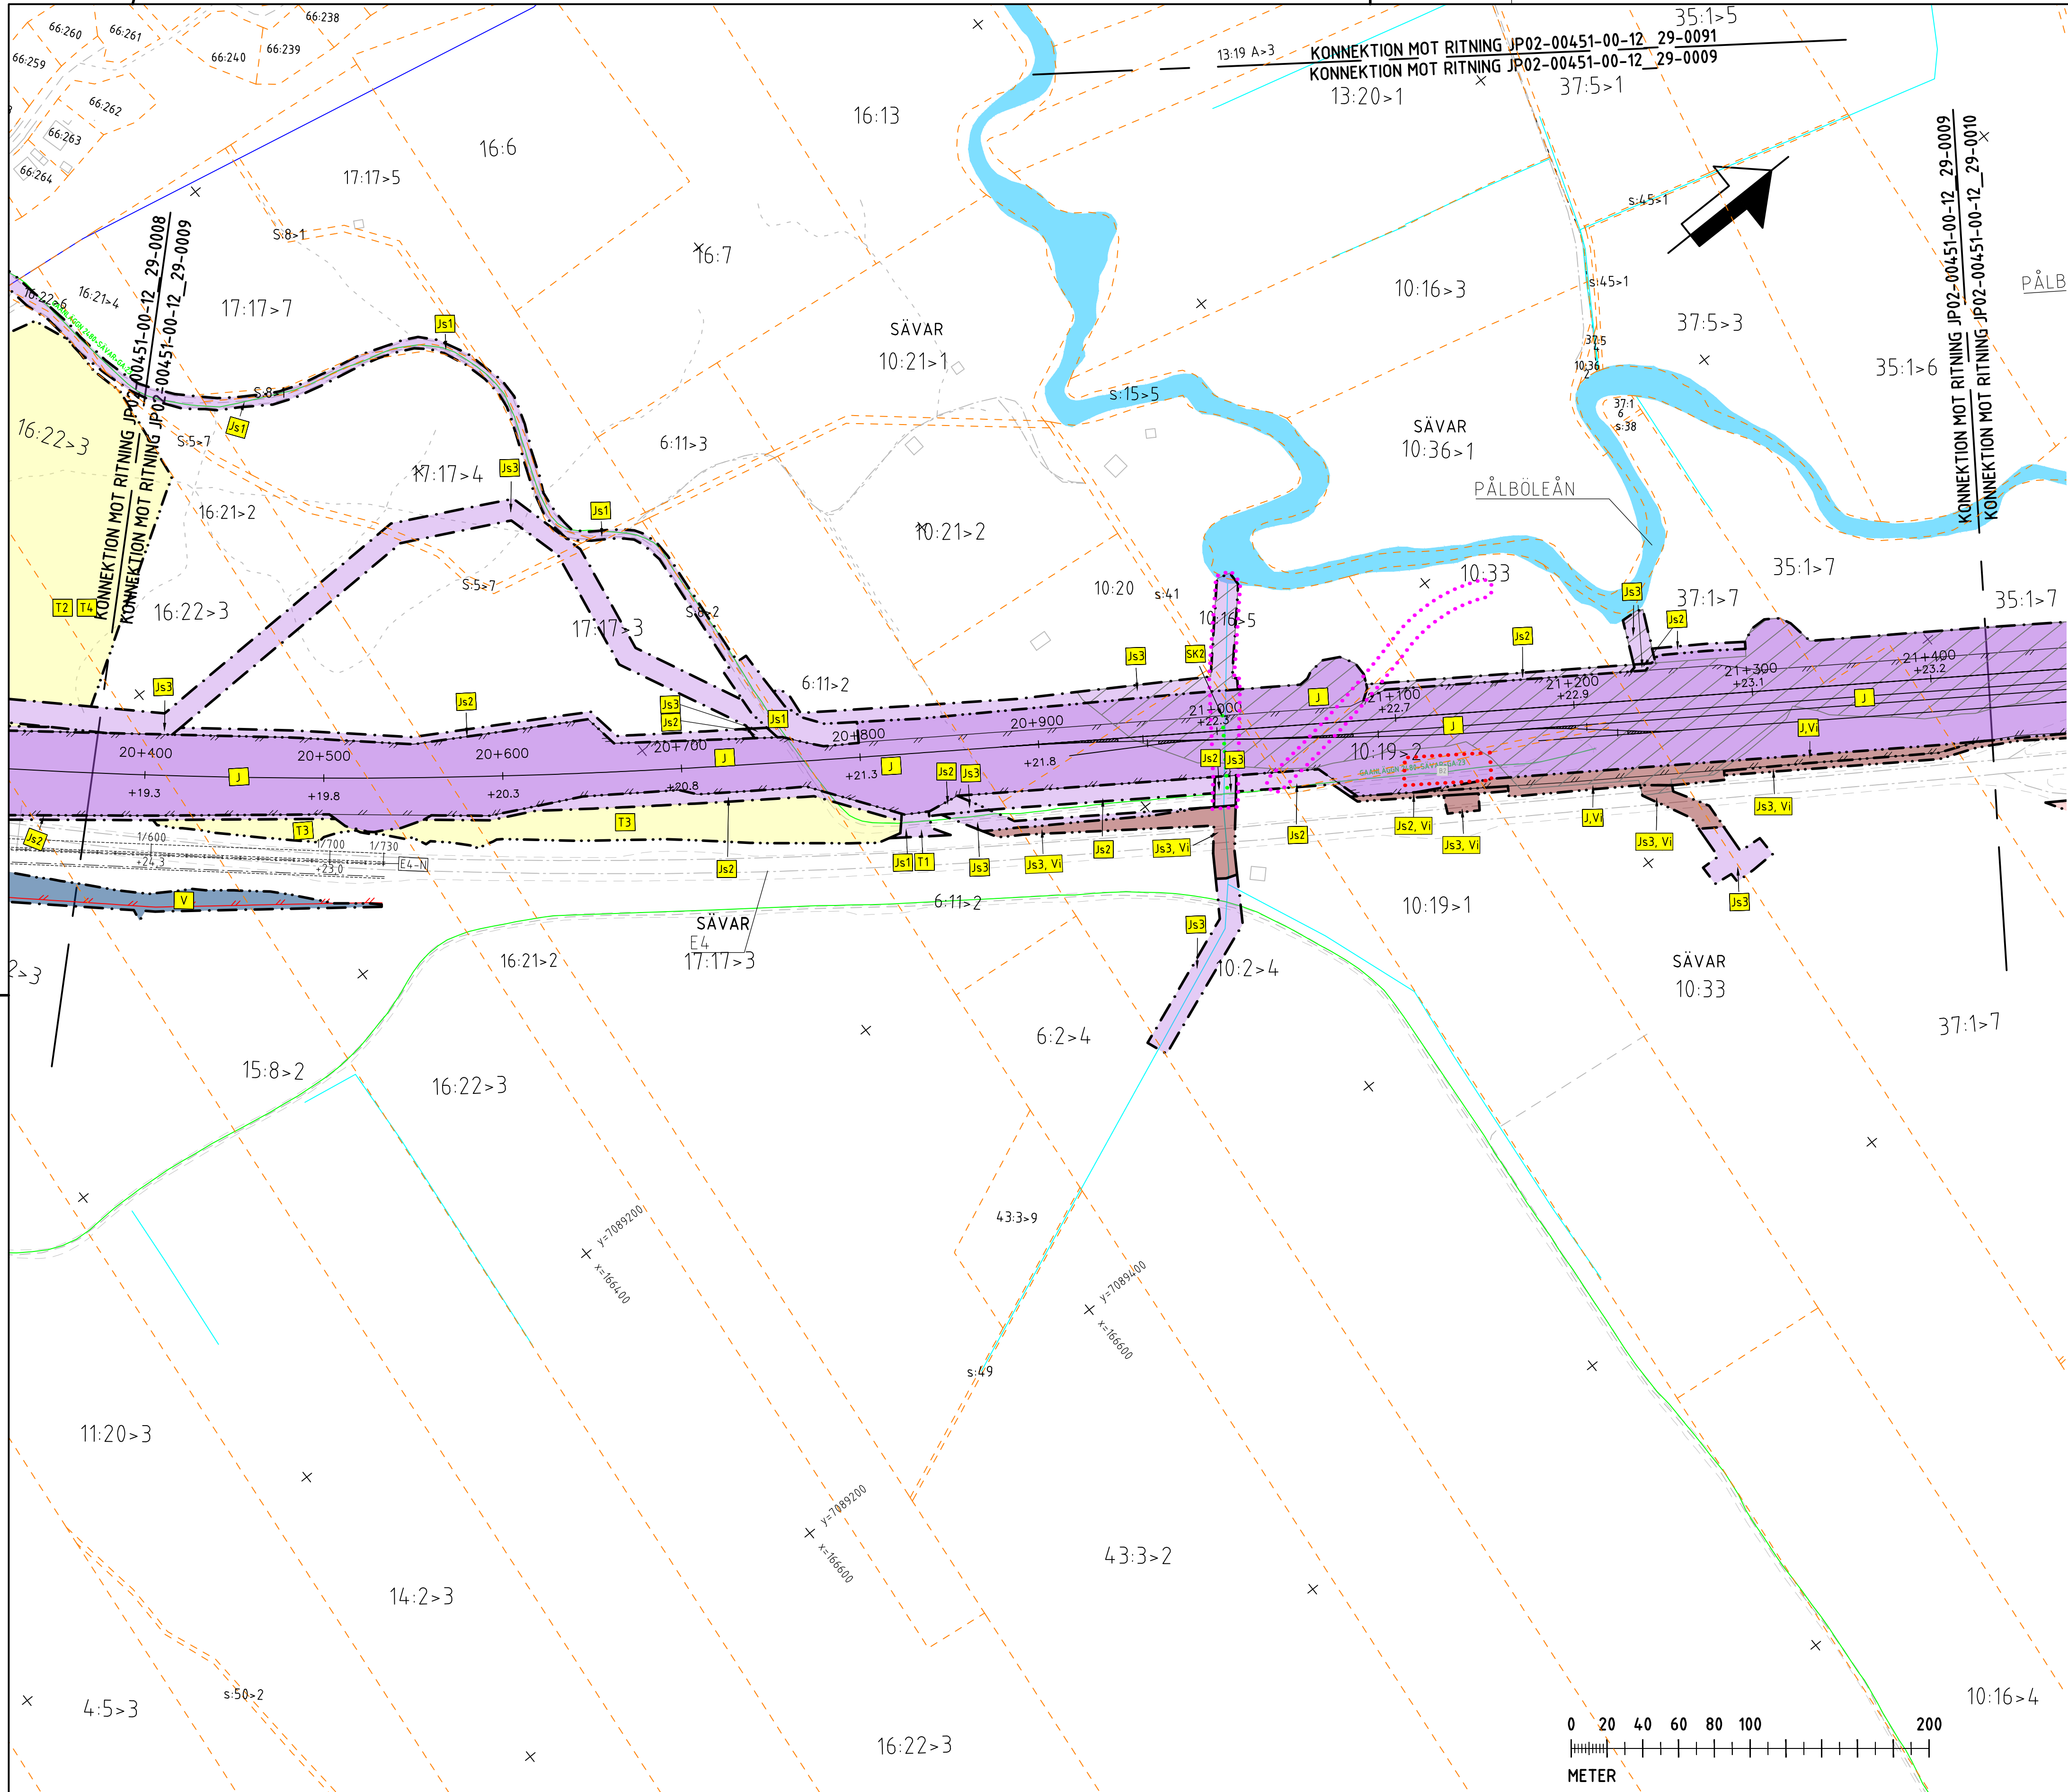

TECKENFÖRKLARING

KOORDINATSYSTEM

SYSTEM I PLAN: SWEREF 99 20 15
SYSTEM I HÖJD: RH 2000

NY ANLÄGGNING

- NY JÄRNVÄG, SPÅRHITT MED LÄNGDHÄTNINGSSTRECK OCH HÖJDSÄTTNING (RÖK-RÄLSÖVERKANT)
- NY VÄXEL
- NY VÄG/JUSTERAD VÄG, VÄGBANEKANTER MED LÄNGDHÄTNINGSSTRECK OCH HÖJDSÄTTNING
- NYTT STÅNGSEL FÖR JÄRNVÄG
- NYTT STÅNGSEL FÖR VÄG, ANSLUTS TILL BEFINTLIGT STÅNGSEL
- NYTT VÄGRÄCKE
- NY JÄRNVÄGSBRO/VÄGBRO

MARKANSPRÅK

- GRÄNS FÖR JÄRNVÄGSMARK/ GRÄNS FÖR VÄGOMRÅDE
- AVGRÄNSNING MELLAN OLIKA TYPER AV MARKANSPRÅK

NY JÄRNVÄGSMARK

- MEJ ÅGANDERÄTT
- MEJ ÅGANDERÄTT OCH NYTT VÄGOMRÅDE MED INSKRÄNKT VÄGRÄTT
- MEJ ÅGANDERÄTT OCH NYTT VÄGOMRÅDE MED INSKRÄNKT VÄGRÄTT FÖR KOMMUNAL ALLMÄN VÄG

NY JÄRNVÄGSMARK MED SERVITUTSRÄTT

- FÖR SERVICEVÄG
- FÖR TRÄDSÄKRING/UNDERHÅLL STÅNGSEL
- FÖR UNDERHÅLL/RENSNING OCH VATTENAVLEDNING
- FÖR FÖRÖRNINGSDAMM
- FÖR RÖJNING/UNDERHÅLL AV PASSAGE
- FÖR JÄRNVÄGSBRO/TRÄDSÄKRING
- FÖR SERVICEVÄG MED INSKRÄNKT VÄGRÄTT
- FÖR TRÄDSÄKRING/UNDERHÅLL STÅNGSEL MED INSKRÄNKT VÄGRÄTT
- FÖR UNDERHÅLL/RENSNING OCH VATTENAVLEDNING MED INSKRÄNKT VÄGRÄTT
- FÖR VATTENAVLEDNING, DIKE ELLER ÖR OCH NYTT VÄGOMRÅDE MED INSKRÄNKT VÄGRÄTT FÖR KOMMUNAL ALLMÄN VÄG
- FÖR JÄRNVÄGSBRO MED INSKRÄNKT VÄGRÄTT
- FÖR JÄRNVÄGSBRO MED INSKRÄNKT VÄGRÄTT FÖR KOMMUNAL VÄG
- FÖR EKODUKT MED INSKRÄNKT VÄGRÄTT

NYTT VÄGOMRÅDE

- MEJ VÄGRÄTT
- MEJ VÄGRÄTT FÖR KOMMUNAL ALLMÄN VÄG

NYTT VÄGOMRÅDE MED INSKRÄNKT VÄGRÄTT

- FÖR UNDERHÅLL/RENSNING OCH VATTENAVLEDNING
- FÖR UNDERHÅLL/RENSNING OCH VATTENAVLEDNING FÖR KOMMUNAL ALLMÄN VÄG
- FÖR KOMMUNAL BRO ÖVER STATLIG VÄG

TILLFÄLLIGA NYTTJANDERÄTTER I 60 MÅNADER FRÅN ATT MARKEN TAGITS I ANSPRÅK

- FÖR BYGGTRAFIK
- FÖR ETABLERING
- FÖR ANLÄGGNINGSGARANTEN OCH BYGGTRAFIK
- FÖR UPPLÄGGNING AV JORD- OCH BERGMASSOR
- FÖR OMLÖSNING AV TRAFIK

VERKSAMHETER/ÅTGÄRDER SOM UNDANTAS FRÅN FÖRBUD ENLIGT MILJÖBALKEN

FÖRBUDEN SOM AVSER VERKSAMHETER ELLER ÅTGÄRD INOM GENERELLT BIOTOPSKYDDSOMRÅDE (7:11a MB) GÄLLER INTE BYGGANDE AV JÄRNVÄG.

BESKRIVNING AV PÅVERKAN PÅ BIOTOPSKYDDSOBJEKT REDOVISAS I JÄRNVÄGSPLANENS PLANBESKRIVNING.


AVGRÄNSNING AV OMRADE MED UNDANTAG FRÅN GENERELLA BIOTOPSKYDD

FÖRBUDEN MOT ÅTGÄRDER INOM STRANDSKYDDSOMRÅDE (7:15 MB) GÄLLER INTE VID BYGGANDE AV ALLMÄN VÄG OCH JÄRNVÄG.

OMRADE SOM BERÖRS AV STRANDSKYDD


SKYDDIGHETEN ATT GÖRA ANMÄLAN FÖR SAMRÅD ENLIGT 12:6 MB GÄLLER INTE FÖR DE VERKSAMHETER OCH ÅTGÄRDER SOM BEHÖVS FÖR ATT BYGGA JÄRNVÄG/VÄGEN SOM FASTSTÄLLS OCH INGÅR I JÄRNVÄGSMARK/VÄGOMRÅDE FÖR ALLMÄN VÄG ELLER OMRADE FÖR TILLFÄLLIG NYTTJANDERÄTT.


LOKALISERINGSFIGUR

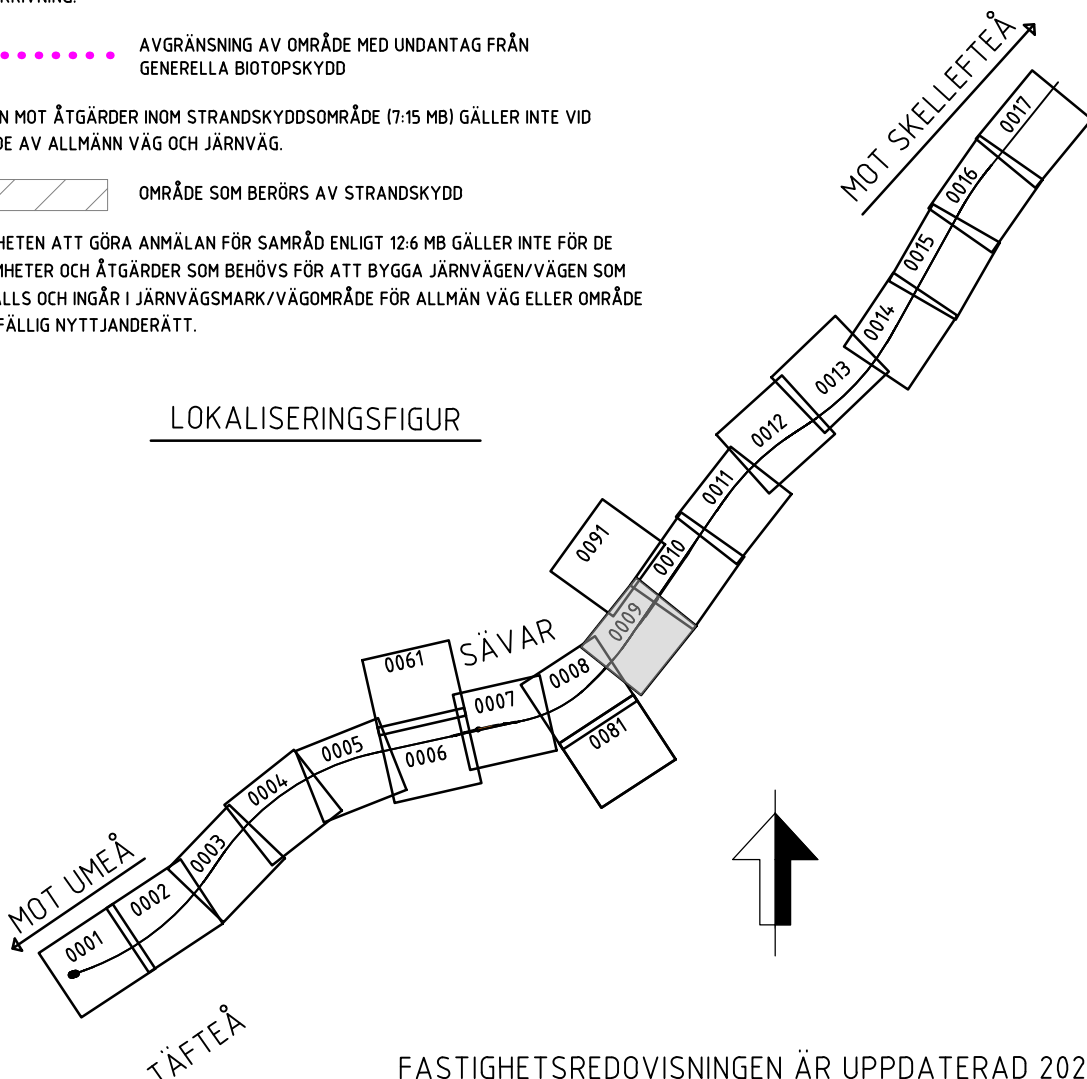

FASTIGHETSREDOVISNINGEN ÄR UPPDATERAD 2021-03-04

TYP AV PLAN			
JÄRNVÄGSPLAN			
LEVERANTÖR	AVDELNING	LEVERANS/ÄNDRINGS-PM	TEKNISKTOMRÅDE
SWECO	RAIL	-	-
TRAFIKVERKET	UPPRÄCKNING	KONSTRUKTIONSNUMMER	GRANSKNINGSSTATUS / SYFTE
SKAPAD AV	156625	-	-
GRANSKAD AV	HÄNDLINGSTYP		
M. LEKNES	GRANSKNINGSHANDLING		
GRANSKAD AV	MARK		
E. THURFJELL	20+380 - 21+44.0		
DATA	SKALA	FÖRVALT	RITNINGSNUMMER FÖRVALTNING
2020-12-10	1:2000	A1	-
BLAD			BLAD
0009			0010

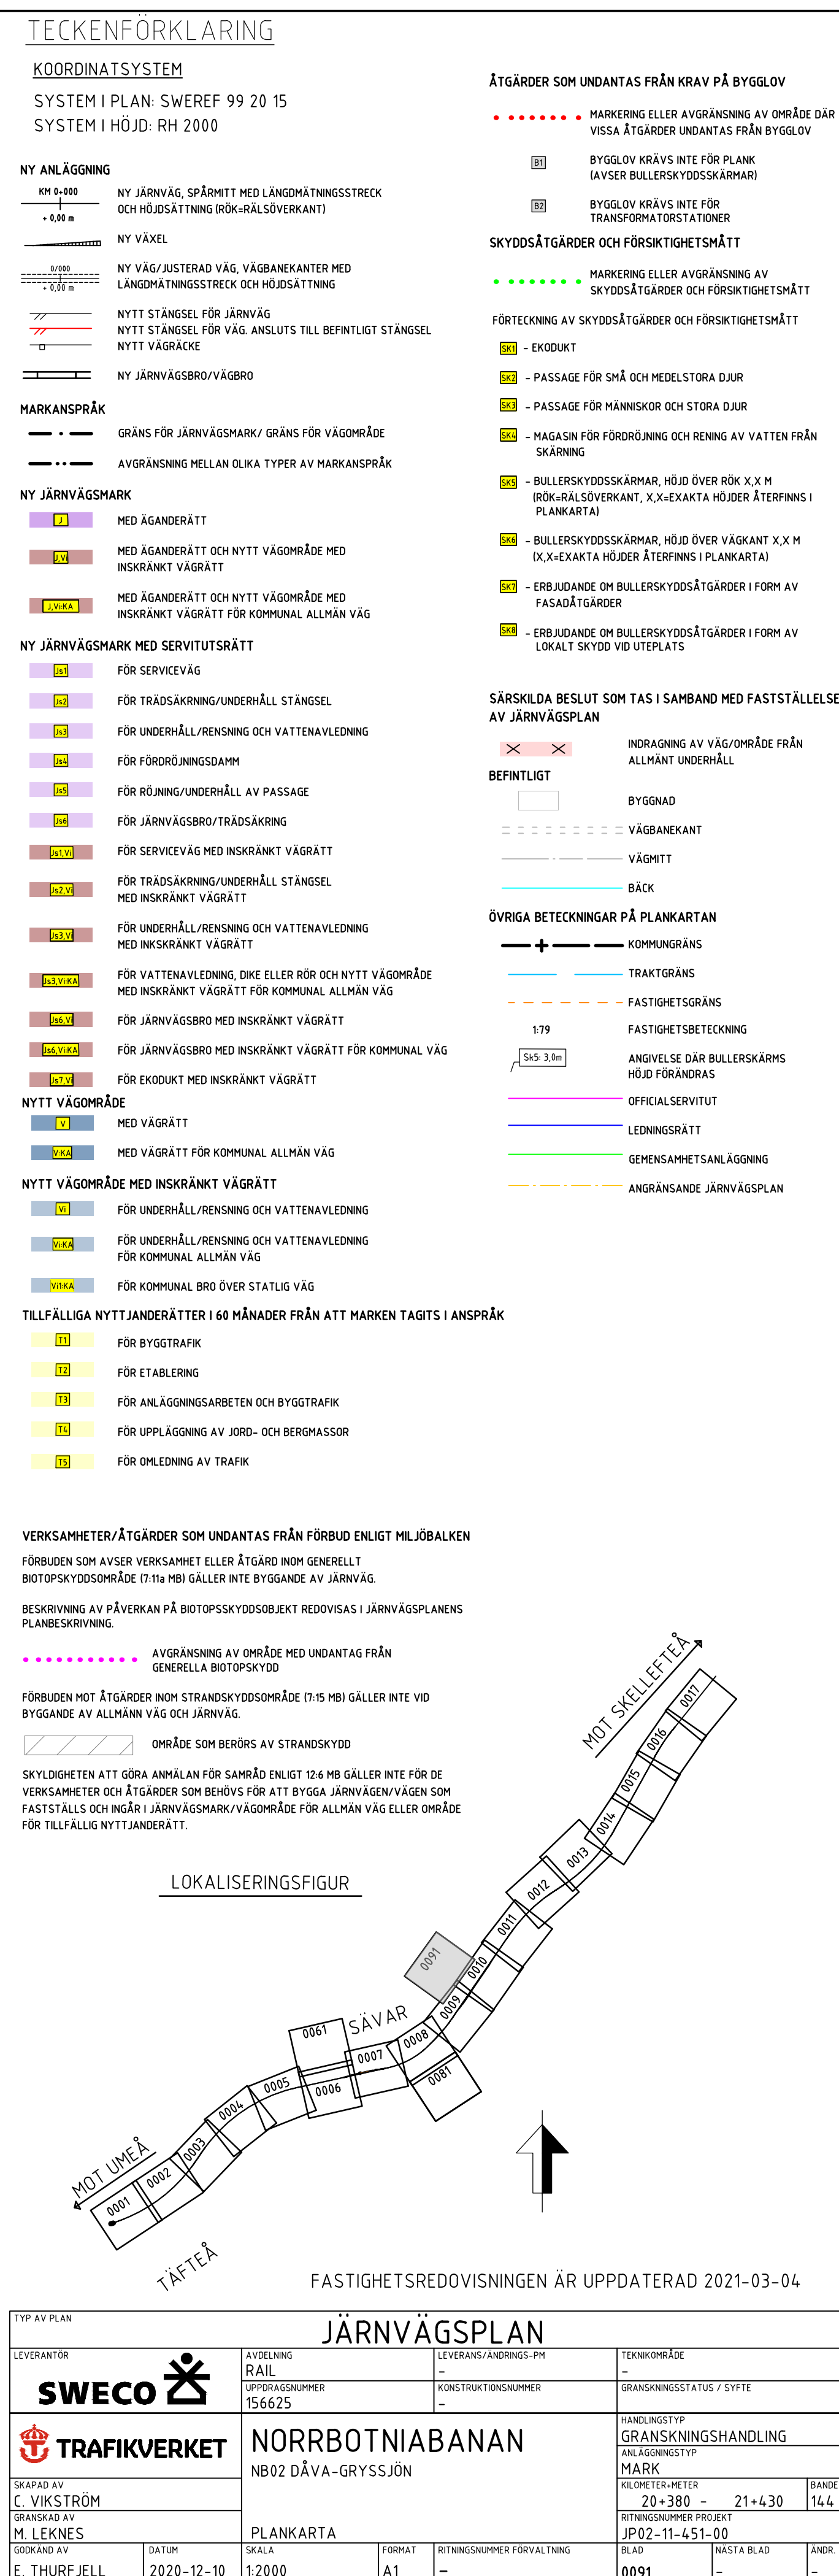

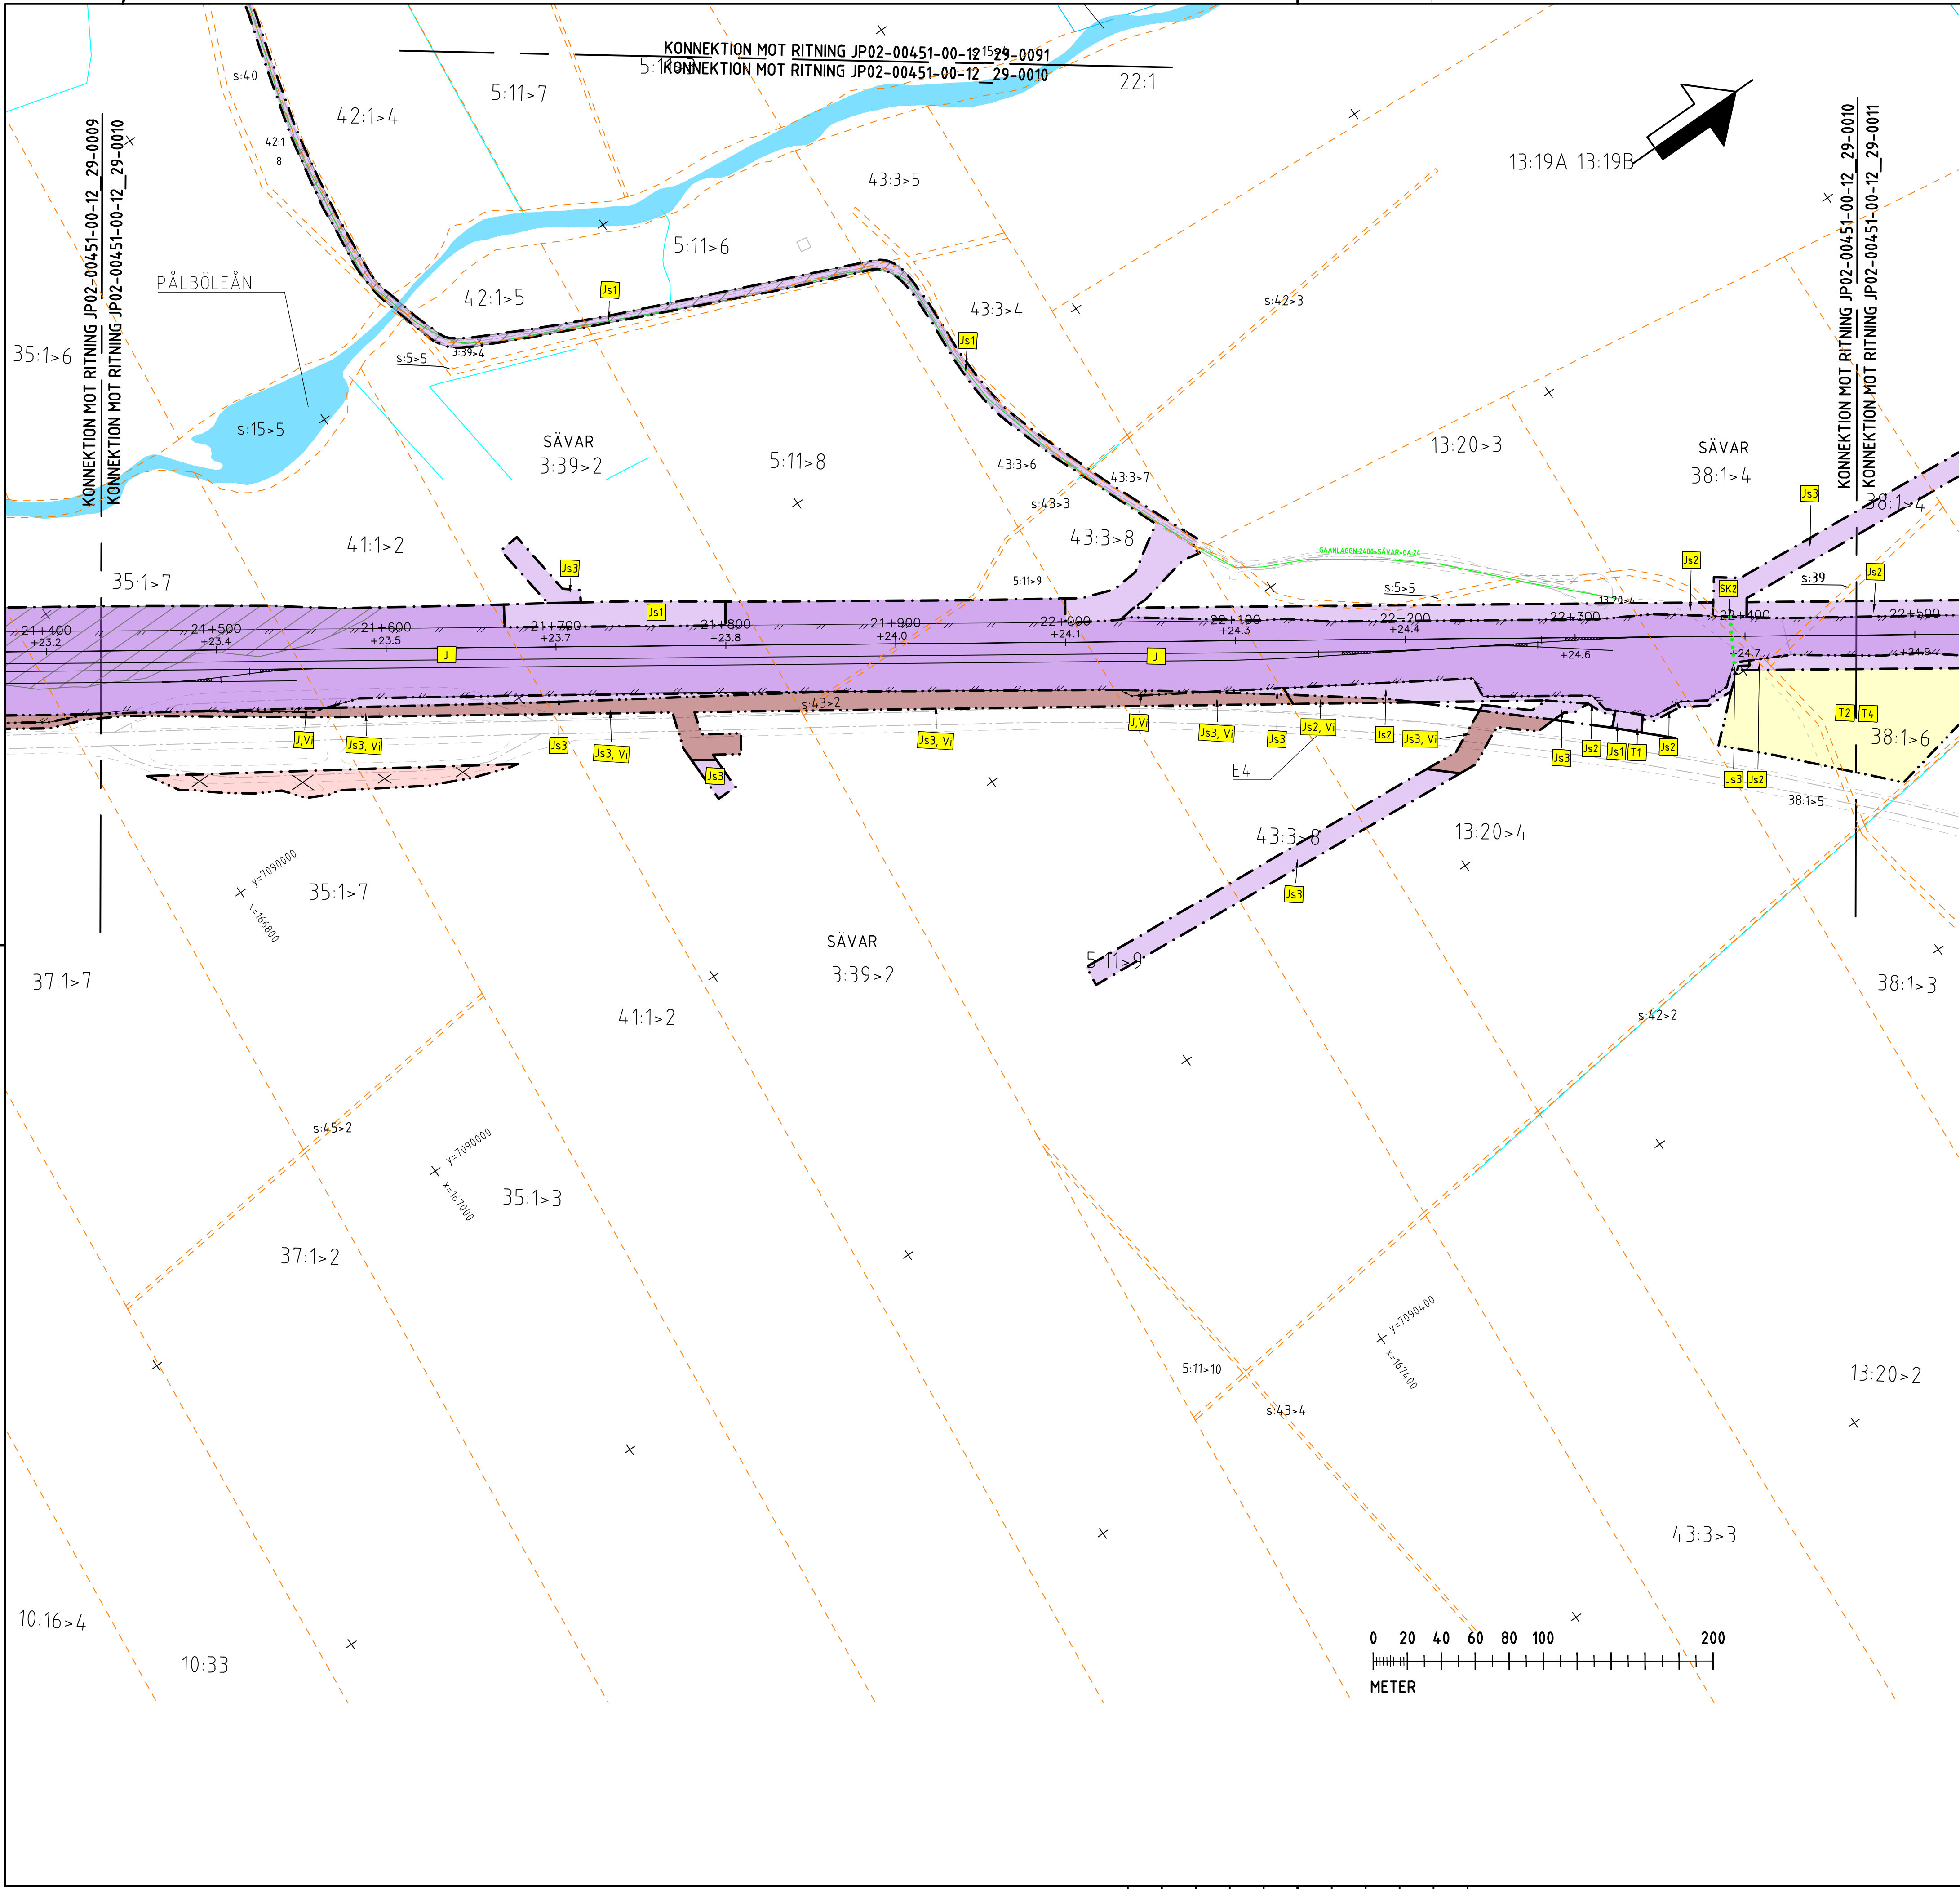

TECKENFÖRKLARING

KOORDINATSYSTEM

SYSTEM I PLAN: SWEREF 99 20 15
SYSTEM I HÖJD: RH 2000

NY ANLÄGGNING

- NY JÄRNVÄG, SPÄRRITT MED LÄNGDHÄTNINGSSTRECK OCH HÖJDSÄTTNING (RÖK/RÄLSÖVERKANT)
- NY VÄXEL
- NY VÄG/JUSTERAD VÄG, VÄGBANEKANTER MED LÄNGDHÄTNINGSSTRECK OCH HÖJDSÄTTNING
- NYTT STÅNGSEL FÖR JÄRNVÄG
- NYTT STÅNGSEL FÖR VÄG, ANSLUTS TILL BEFINTLIGT STÅNGSEL
- NYTT VÄGRÄCKE
- NY JÄRNVÄGSBRO/VÄGBRO

MARKANSPRÅK

- GRÄNS FÖR JÄRNVÄGSMARK/ GRÄNS FÖR VÄGOMRÅDE
- AVGRÄNSNING MELLAN OLIKA TYPER AV MARKANSPRÅK

NY JÄRNVÄGSMARK

- MEJ ÅGANDERÄTT
- MEJ ÅGANDERÄTT OCH NYTT VÄGOMRÅDE MED INSKRÄNKT VÄGRÄTT
- MEJ ÅGANDERÄTT OCH NYTT VÄGOMRÅDE MED INSKRÄNKT VÄGRÄTT FÖR KOMMUNAL ALLMÄN VÄG

NY JÄRNVÄGSMARK MED SERVITUTSRÄTT

- FÖR SERVICEVÄG
- FÖR TRÄDSÄKRING/UNDERHÅLL STÅNGSEL
- FÖR UNDERHÅLL/RENSNING OCH VATTENAVLEDNING
- FÖR FÖRÖRNINGSDAMM
- FÖR RÖJNING/UNDERHÅLL AV PASSAGE
- FÖR JÄRNVÄGSBRO/TRÄDSÄKRING
- FÖR SERVICEVÄG MED INSKRÄNKT VÄGRÄTT
- FÖR TRÄDSÄKRING/UNDERHÅLL STÅNGSEL MED INSKRÄNKT VÄGRÄTT
- FÖR UNDERHÅLL/RENSNING OCH VATTENAVLEDNING MED INSKRÄNKT VÄGRÄTT
- FÖR VATTENAVLEDNING, DIKE ELLER RÖR OCH NYTT VÄGOMRÅDE MED INSKRÄNKT VÄGRÄTT FÖR KOMMUNAL ALLMÄN VÄG
- FÖR JÄRNVÄGSBRO MED INSKRÄNKT VÄGRÄTT
- FÖR JÄRNVÄGSBRO MED INSKRÄNKT VÄGRÄTT FÖR KOMMUNAL VÄG
- FÖR EKODUKT MED INSKRÄNKT VÄGRÄTT

NYTT VÄGOMRÅDE

- MEJ VÄGRÄTT
- MEJ VÄGRÄTT FÖR KOMMUNAL ALLMÄN VÄG

NYTT VÄGOMRÅDE MED INSKRÄNKT VÄGRÄTT

- FÖR UNDERHÅLL/RENSNING OCH VATTENAVLEDNING
- FÖR UNDERHÅLL/RENSNING OCH VATTENAVLEDNING FÖR KOMMUNAL ALLMÄN VÄG
- FÖR KOMMUNAL BRO ÖVER STATLIG VÄG

TILLFÄLLIGA NYTTJANDERÄTTER I 60 MÅNADER FRÅN ATT MARKEN TAGITS I ANSPRÅK

- FÖR BYGGTRAFIK
- FÖR ETABLERING
- FÖR ANLÄGGNINGSSARBETEN OCH BYGGTRAFIK
- FÖR UPPLÄGGNING AV JORD- OCH BERGMASSOR
- FÖR OMLEDNING AV TRAFIK

VERKSAMHETER/ÅTGÄRDER SOM UNDANTAS FRÅN FÖRBUD ENLIGT MILJÖBALKEN

FÖRBUDEN SOM AVSER VERKSAMHETER ELLER ÅTGÄRD INOM GENERELLT BIOTOPSKYDDSOMRÅDE (7:11a MB) GÄLLER INTE BYGGANDE AV JÄRNVÄG.

BESKRIVNING AV PÅVERKAN PÅ BIOTOPSSKYDDSOBJEKT REDOVISAS I JÄRNVÄGSPLANENS PLANBESKRIVNING.

AVGRÄNSNING AV OMÅDE MED UNDANTAG FRÅN GENERELLA BIOTOPSKYDD

FÖRBUDEN OM ÅTGÄRDER INOM STRANDSKYDDSOMRÅDE (7:15 MB) GÄLLER INTE VID BYGGANDE AV ALLMÄN VÄG OCH JÄRNVÄG.

OMRÅDE SOM BERÖRS AV STRANDSKYDD

SKYDDIGHETEN ATT GÖRA ANMÄLAN FÖR SAMRÅD ENLIGT 12:6 MB GÄLLER INTE FÖR DE VERKSAMHETER OCH ÅTGÄRDER SOM BEHÖVS FÖR ATT BYGGA JÄRNVÄG/VÄGEN SOM FASTSTÄLLS OCH INGÅR I JÄRNVÄGSMARK/VÄGOMRÅDE FÖR ALLMÄN VÄG ELLER OMRÅDE FÖR TILLFÄLLIGA NYTTJANDERÄTT.

ÅTGÄRDER SOM UNDANTAS FRÅN KRAV PÅ BYGGLOV


- MARKERING ELLER AVGRÄNSNING AV OMÅDE DÄR VISSA ÅTGÄRDER UNDANTAS FRÅN BYGGLOV
- BYGGLOV KRÄVS INTE FÖR PLANK (AVSER BULLERSKYDDSKÄRMAR)
- BYGGLOV KRÄVS INTE FÖR TRANSFORMATORTSSTATIONER
- SKYDDÅTGÄRDER OCH FÖRSIKTIGHETSÅTGÄRDER
- MARKERING ELLER AVGRÄNSNING AV SKYDDÅTGÄRDER OCH FÖRSIKTIGHETSÅTGÄRDER
- FÖRTECKNING AV SKYDDÅTGÄRDER OCH FÖRSIKTIGHETSÅTGÄRDER
- EKODUKT
- PASSAGE FÖR SMÅ OCH MEDELSTORA DJUR
- PASSAGE FÖR MÄNNISKOR OCH STORA DJUR
- MAGASIN FÖR FÖRÖRNING OCH RENGING AV VATTEN FRÅN SKÄRNING
- BULLERSKYDDSKÄRMAR, HÖJD ÖVER RÖK X.X M (RÖK/RÄLSÖVERKANT, X.X=EXAKTA HÖJDER ÅTERFINNS I PLANKARTEN)
- BULLERSKYDDSKÄRMAR, HÖJD ÖVER VÄGKANT X.X M (X.X=EXAKTA HÖJDER ÅTERFINNS I PLANKARTEN)
- ERBJUDANDE OM BULLERSKYDDÅTGÄRDER I FORM AV FASADÅTGÄRDER
- ERBJUDANDE OM BULLERSKYDDÅTGÄRDER I FORM AV LOKALT SKYDD VID UTEPLATS

SÄRSKILDA BESLUT SOM TAS I SAMBAND MED FASTSTÄLLELSE AV JÄRNVÄGSPLAN

- INDRAGNING AV VÄG/OMRÅDE FRÅN ALLMÄNT UNDERHÅLL
- BYGGNAD
- VÄGBANEKANT
- VÄGMITT
- BÄCK


ÖVRIGA BETECKNINGAR PÅ PLANKARTEN

- KOMMUNGRÄNS
- TRAKTGRÄNS
- FASTIGHETSGRÄNS
- FASTIGHETSBEDECKNING
- 1:79
- ANGIVELSE DÄR BULLERSKÄRMS HÖJD FÖRÄNDRAS
- OFFICIAL SERVITUT
- LEDNINGSRÄTT
- GENSAMSAMHETSANLÄGGNING
- ANGRÄNSANDE JÄRNVÄGSPLAN

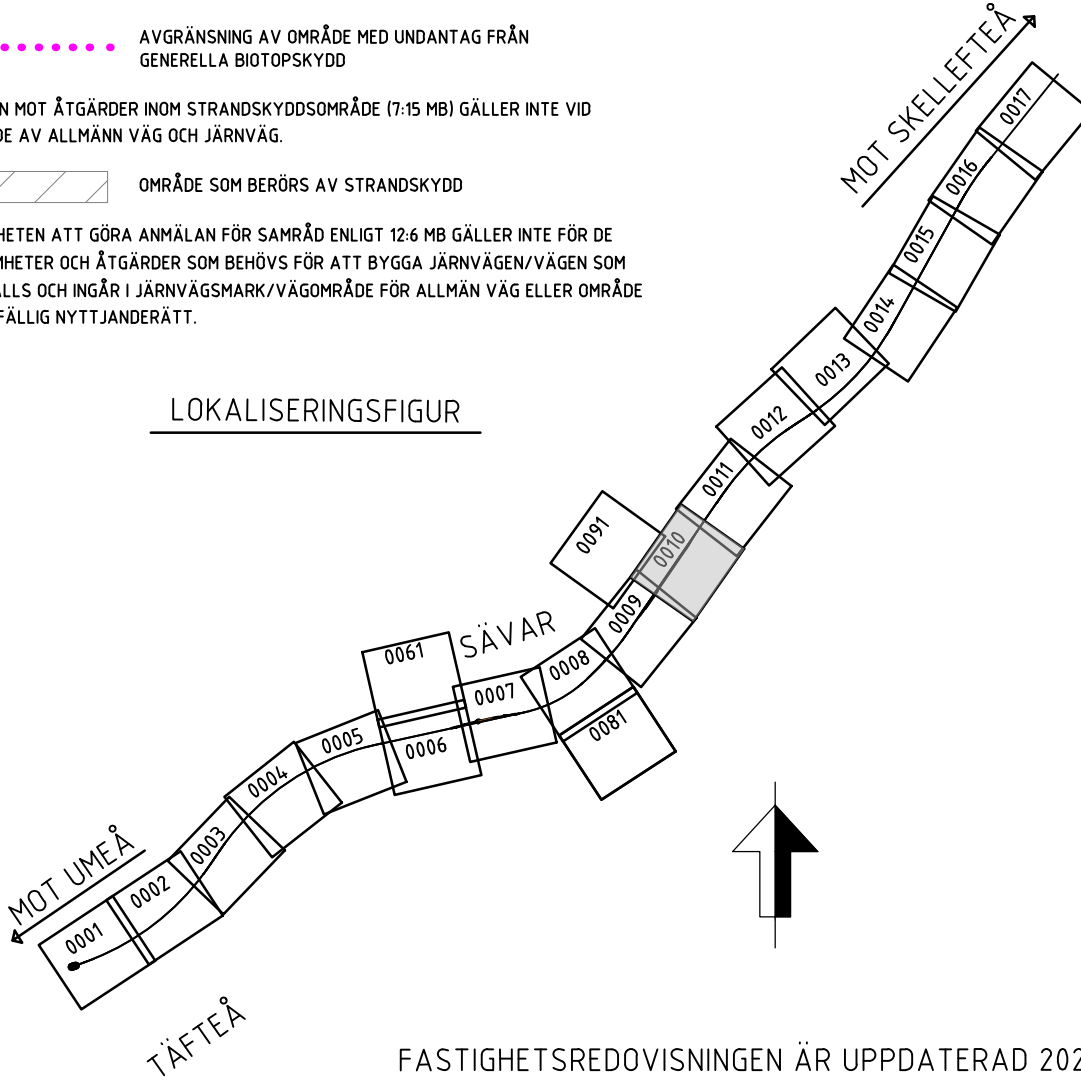

FASTIGHETSREDOVISNINGEN ÄR UPPDATERAD 2021-03-04

JÄRNVÄGSPLAN			
LEVERANTÖR	AVDELNING	LEVERANS/ÄNDRINGS-PM	TEKNIKOMRÅDE
SWECO	RAIL	-	-
SKAPAD AV	UPPRÄCKNING	KONSTRUKTIONSNUMMER	GRANSKNINGSSTATUS / SYFTE
C. VIKSTRÖM	156625	-	-
GRANSKAD AV	GRANSKNINGSTYP	GRANSKNINGSSTATUS	GRANSKNINGSSTATUS
M. LEKNES	MARK	-	-
GRANSKAD AV	ANLÄGGNINGSTYP	ANLÄGGNINGSTYP	ANLÄGGNINGSTYP
E. THURFJELL	PLANKARTA	-	-
DATA	SKALA	FORMAT	RITNINGSNUMMER FÖRVALTNING
2020-12-10	1:2000	A1	-
BLAD	BLAD	BLAD	BLAD
0010	0011	-	-

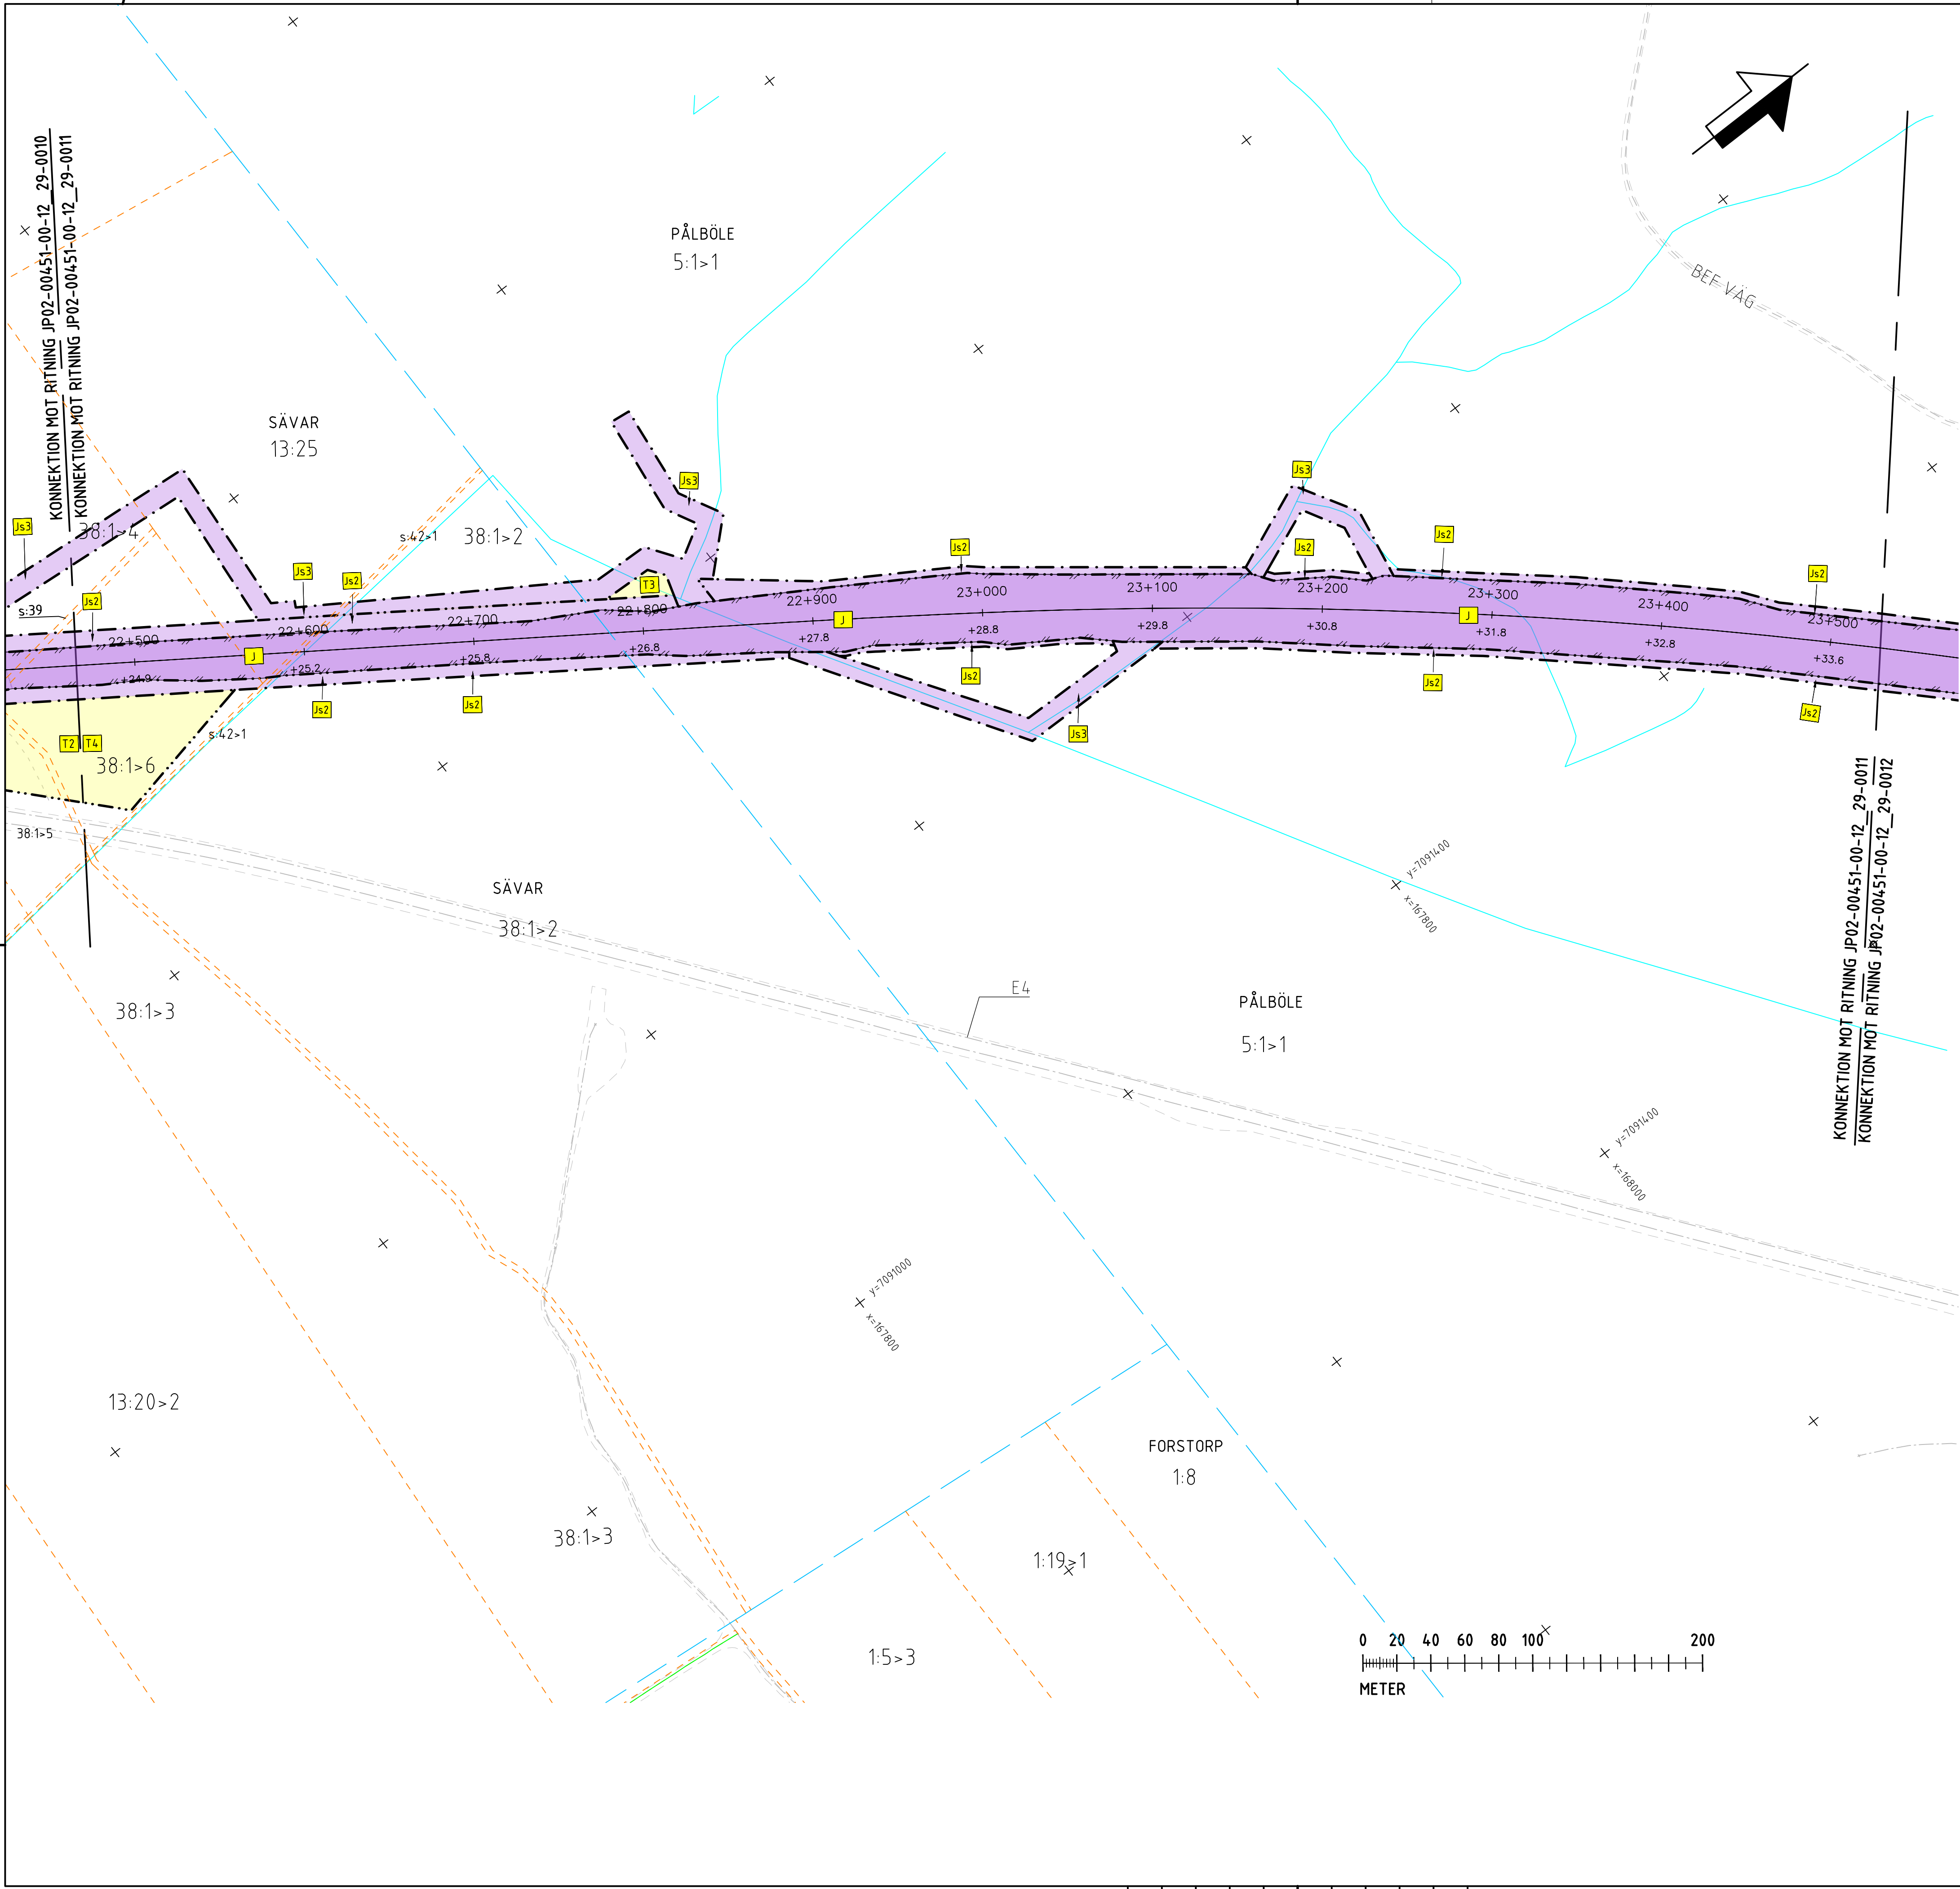

TECKENFÖRKLARING

KOORDINATSYSTEM
SYSTEM I PLAN: SWEREF 99 29 15
SYSTEM I HÖJD: RH 2000

NY ANLÄGGNING

- NY JÄRNVÄG, SPÅRMITT MED LÄNGDHÄTNINGSSTRECK OCH HÖJDSÄTTNING (RÖK-RÄLSÖVERKANT)
- NY VÄXEL
- NY VÄG/JUSTERAD VÄG, VÄGBANEKANTER MED LÄNGDHÄTNINGSSTRECK OCH HÖJDSÄTTNING
- NYTT STÅNGSEL FÖR JÄRNVÄG
- NYTT STÅNGSEL FÖR VÄG, ANSLUTS TILL BEFINTLIGT STÅNGSEL
- NYTT VÄGRÄCKE
- NY JÄRNVÄGSBRO/VÄGBRO

MARKANSPRÅK

- GRÄNS FÖR JÄRNVÄGSMARK/ GRÄNS FÖR VÄGOMRÅDE
- AVGRÄNSNING MELLAN OLIKA TYPER AV MARKANSPRÅK

NY JÄRNVÄGSMARK

- MEG ÅGANDERÄTT
- MEG ÅGANDERÄTT OCH NYTT VÄGOMRÅDE MED INSKRÄNKT VÄGRÄTT
- MEG ÅGANDERÄTT OCH NYTT VÄGOMRÅDE MED INSKRÄNKT VÄGRÄTT FÖR KOMMUNAL ALLMÄN VÄG

NY JÄRNVÄGSMARK MED SERVITUTSRÄTT

- FÖR SERVICEVÄG
- FÖR TRÄDSÄKRING/UNDERHÅLL STÅNGSEL
- FÖR UNDERHÅLL/RENSNING OCH VATTENAVLEDNING
- FÖR FÖRÖRNINGSDAMM
- FÖR RÖJNING/UNDERHÅLL AV PASSAGE
- FÖR JÄRNVÄGSBRO/TRÄDSÄKRING
- FÖR SERVICEVÄG MED INSKRÄNKT VÄGRÄTT
- FÖR TRÄDSÄKRING/UNDERHÅLL STÅNGSEL MED INSKRÄNKT VÄGRÄTT
- FÖR UNDERHÅLL/RENSNING OCH VATTENAVLEDNING MED INSKRÄNKT VÄGRÄTT
- FÖR VATTENAVLEDNING, DIKE ELLER RÖR OCH NYTT VÄGOMRÅDE MED INSKRÄNKT VÄGRÄTT FÖR KOMMUNAL ALLMÄN VÄG
- FÖR JÄRNVÄGSBRO MED INSKRÄNKT VÄGRÄTT
- FÖR JÄRNVÄGSBRO MED INSKRÄNKT VÄGRÄTT FÖR KOMMUNAL VÄG
- FÖR EKODUKT MED INSKRÄNKT VÄGRÄTT

NYTT VÄGOMRÅDE

- MEG VÄGRÄTT
- MEG VÄGRÄTT FÖR KOMMUNAL ALLMÄN VÄG

NYTT VÄGOMRÅDE MED INSKRÄNKT VÄGRÄTT

- FÖR UNDERHÅLL/RENSNING OCH VATTENAVLEDNING
- FÖR UNDERHÅLL/RENSNING OCH VATTENAVLEDNING FÖR KOMMUNAL ALLMÄN VÄG
- FÖR KOMMUNAL BRO ÖVER STATLIG VÄG

TILLFÄLLIGA NYTTJANDERÄTTER I 60 MÅNADER FRÅN ATT MARKEN TAGITS I ANSPRÅK

- FÖR BYGGTRAFIK
- FÖR ETABLERING
- FÖR ANLÄGGNINGSARBETEN OCH BYGGTRAFIK
- FÖR UPPLÄGGNING AV JORD- OCH BERGMASSOR
- FÖR OHLEDNING AV TRAFIK

VERKSAMHETER/ÅTGÄRDER SOM UNDANTAS FRÅN FÖRBUD ENLIGT MILJÖBALKEN

FÖRBUDEN SOM AVSER VERKSAMHETER ELLER ÅTGÄRD INOM GENERELLT BIOTOPSKYDDSOMRÅDE (7:11a MB) GÄLLER INTE BYGGANDE AV JÄRNVÄG.

BESKRIVNING AV PÅVERKAN PÅ BIOTOPSSKYDDSOBJEKT REDOVISAS I JÄRNVÄGSPLANENS PLANBESKRIVNING.

- AVGRÄNSNING AV OMRÅDE MED UNDANTAG FRÅN GENERELLA BIOTOPSKYDD
- OMRÅDE SOM BERÖRS AV STRANDSKYDD

FÖRBUDEN MOT ÅTGÄRDER INOM STRANDSKYDDSOMRÅDE (7:15 MB) GÄLLER INTE VID BYGGANDE AV ALLMÄN VÄG OCH JÄRNVÄG.

OMRÅDE SOM BERÖRS AV STRANDSKYDD

SKYLDIGHETEN ATT GÖRA ANMÄLAN FÖR SAMRÅD ENLIGT 12:6 MB GÄLLER INTE FÖR DE VERKSAMHETER OCH ÅTGÄRDER SOM BEHÖVS FÖR ATT BYGGA JÄRNVÄGEN/VÄGEN SOM FASTSTÄLLS OCH INGÅR I JÄRNVÄGSMARK/VÄGOMRÅDE FÖR ALLMÄN VÄG ELLER OMRÅDE FÖR TILLFÄLLIG NYTTJANDERÄTT.

ÅTGÄRDER SOM UNDANTAS FRÅN KRÄV PÅ BYGGLOV

- MARKERING ELLER AVGRÄNSNING AV OMRÅDE DÄR VISSA ÅTGÄRDER UNDANTAS FRÅN BYGGLOV

BYGGLOV KRÄVS INTE FÖR PLANK (AVSER BULLERSKYDDSSKÄRMAR)

BYGGLOV KRÄVS INTE FÖR TRANSFORMATORTÄTIONER

SKYDDÅTGÄRDER OCH FÖRSIKTIGHETSÅTT

- MARKERING ELLER AVGRÄNSNING AV SKYDDÅTGÄRDER OCH FÖRSIKTIGHETSÅTT

FÖRTECKNING AV SKYDDÅTGÄRDER OCH FÖRSIKTIGHETSÅTT

- EKODUKT
- PASSAGE FÖR SMÅ OCH MEDELSTORA DJUR
- PASSAGE FÖR MÄNNISKOR OCH STORA DJUR
- MAGASIN FÖR FÖRÖRNING OCH RENNING AV VATTEN FRÅN SKÄRNING
- BULLERSKYDDSSKÄRMAR, HÖJD ÖVER RÖR X.X M (RÖR-RÄLSÖVERKANT, X.X-EXAKTA HÖJDER ÅTERFINNS I PLANKARTEN)
- BULLERSKYDDSSKÄRMAR, HÖJD ÖVER VÄGKANT X.X M (X.X-EXAKTA HÖJDER ÅTERFINNS I PLANKARTEN)
- ERBJUDANDE OM BULLERSKYDDÅTGÄRDER I FORM AV FASADÅTGÄRDER
- ERBJUDANDE OM BULLERSKYDDÅTGÄRDER I FORM AV LOKALT SKYDD VID UTEPLATS

SÄRSKILDA BESLUT SOM TAS I SAMBAND MED FASTSTÄLLELSE AV JÄRNVÄGSPLAN

- INDRAGNING AV VÄG/OMRÅDE FRÅN ALLMÄNT UNDERHÅLL

- BYGGNAD

- VÄGBANEKANT

- VÄGMITT

- BÄCK

ÖVRIGA BETECKNINGAR PÅ PLANKARTEN

- KOMMUNGRÄNS

- TRAKTGRÄNS

- FASTIGHETSGRÄNS

- FASTIGHETSBEDECKNING


- ANGIVELSE DÄR BULLERSKÄRMS HÖJD FÖRÄNDRAS

- OFFICIAL SERVITUT


- LEDNINGSRÄTT

- GEMENSAMHETSANLÄGGNING

- ANGRÄNSANDE JÄRNVÄGSPLAN

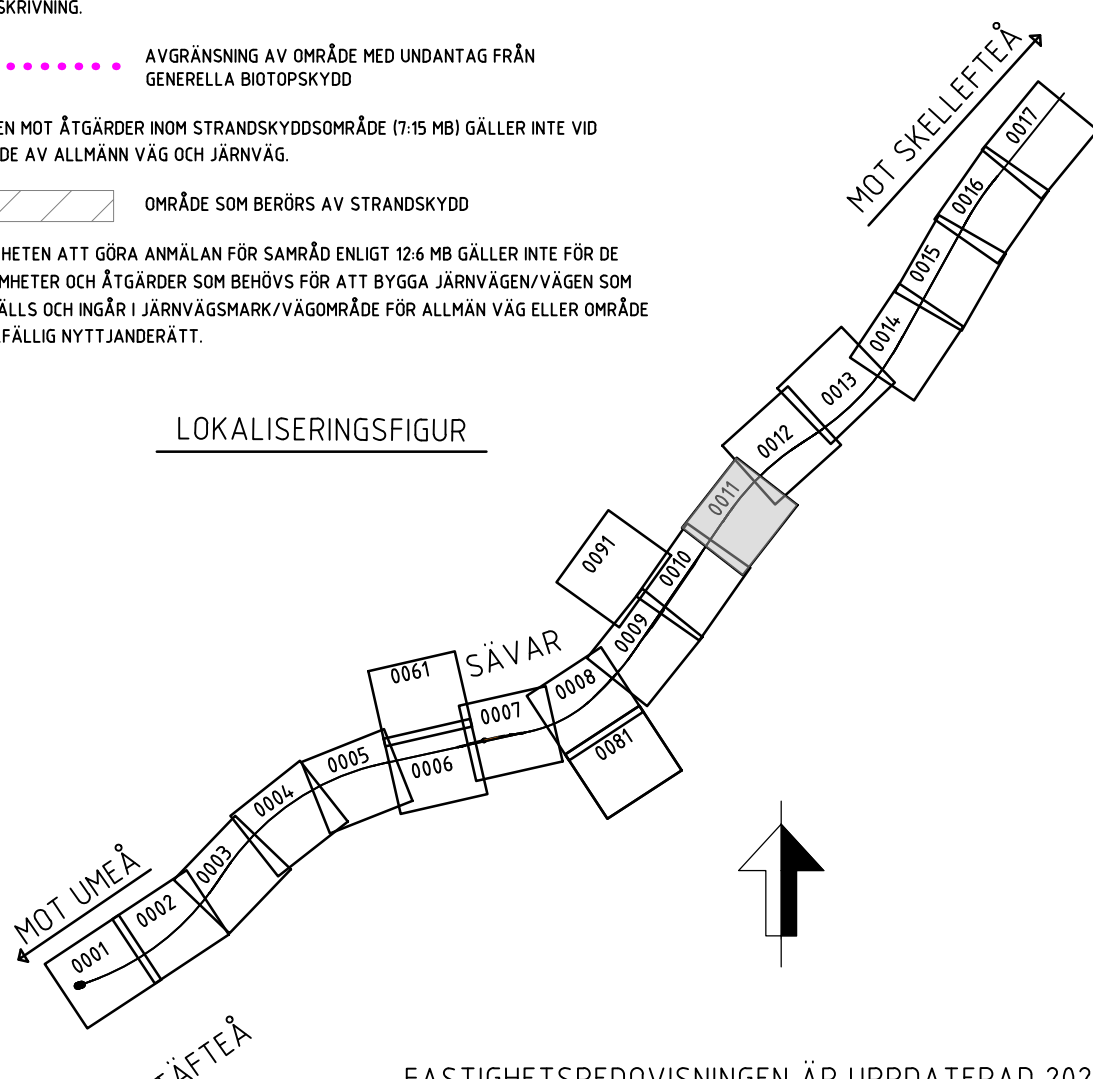

TYP AV PLAN			
JÄRNVÄGSPLAN			
LEVERANTÖR	AVDELNING	LEVERANS/ÄNDRINGS-PM	TEKNIKOMRÅDE
SWECO	RAIL	-	-
UPPRÄGGENUMMER	KONSTRUKTIONSNUMMER	GRANSKNINGSSTATUS / SYFTE	
156625	-	-	-
SKAPAD AV	GRANSKAD AV	HANDLINGSTYP	GRANSKNINGSHANDLING
C. VIKSTRÖM	M. LEKNES	MARK	MARK
GRANSKAD AV	PLANKARTA	ANLÄGGNINGSTYP	ANLÄGGNINGSTYP
M. LEKNES	-	MARK	MARK
GRANSKAD AV	SKALA	ANLÄGGNINGSTYP	ANLÄGGNINGSTYP
E. THURFJELL	1:2000	MARK	MARK
DATA	FORMAT	RITINGSNUMMER FÖRVALTNING	BLAD
2020-12-10	A1	-	0011
0011	0012	0013	0014

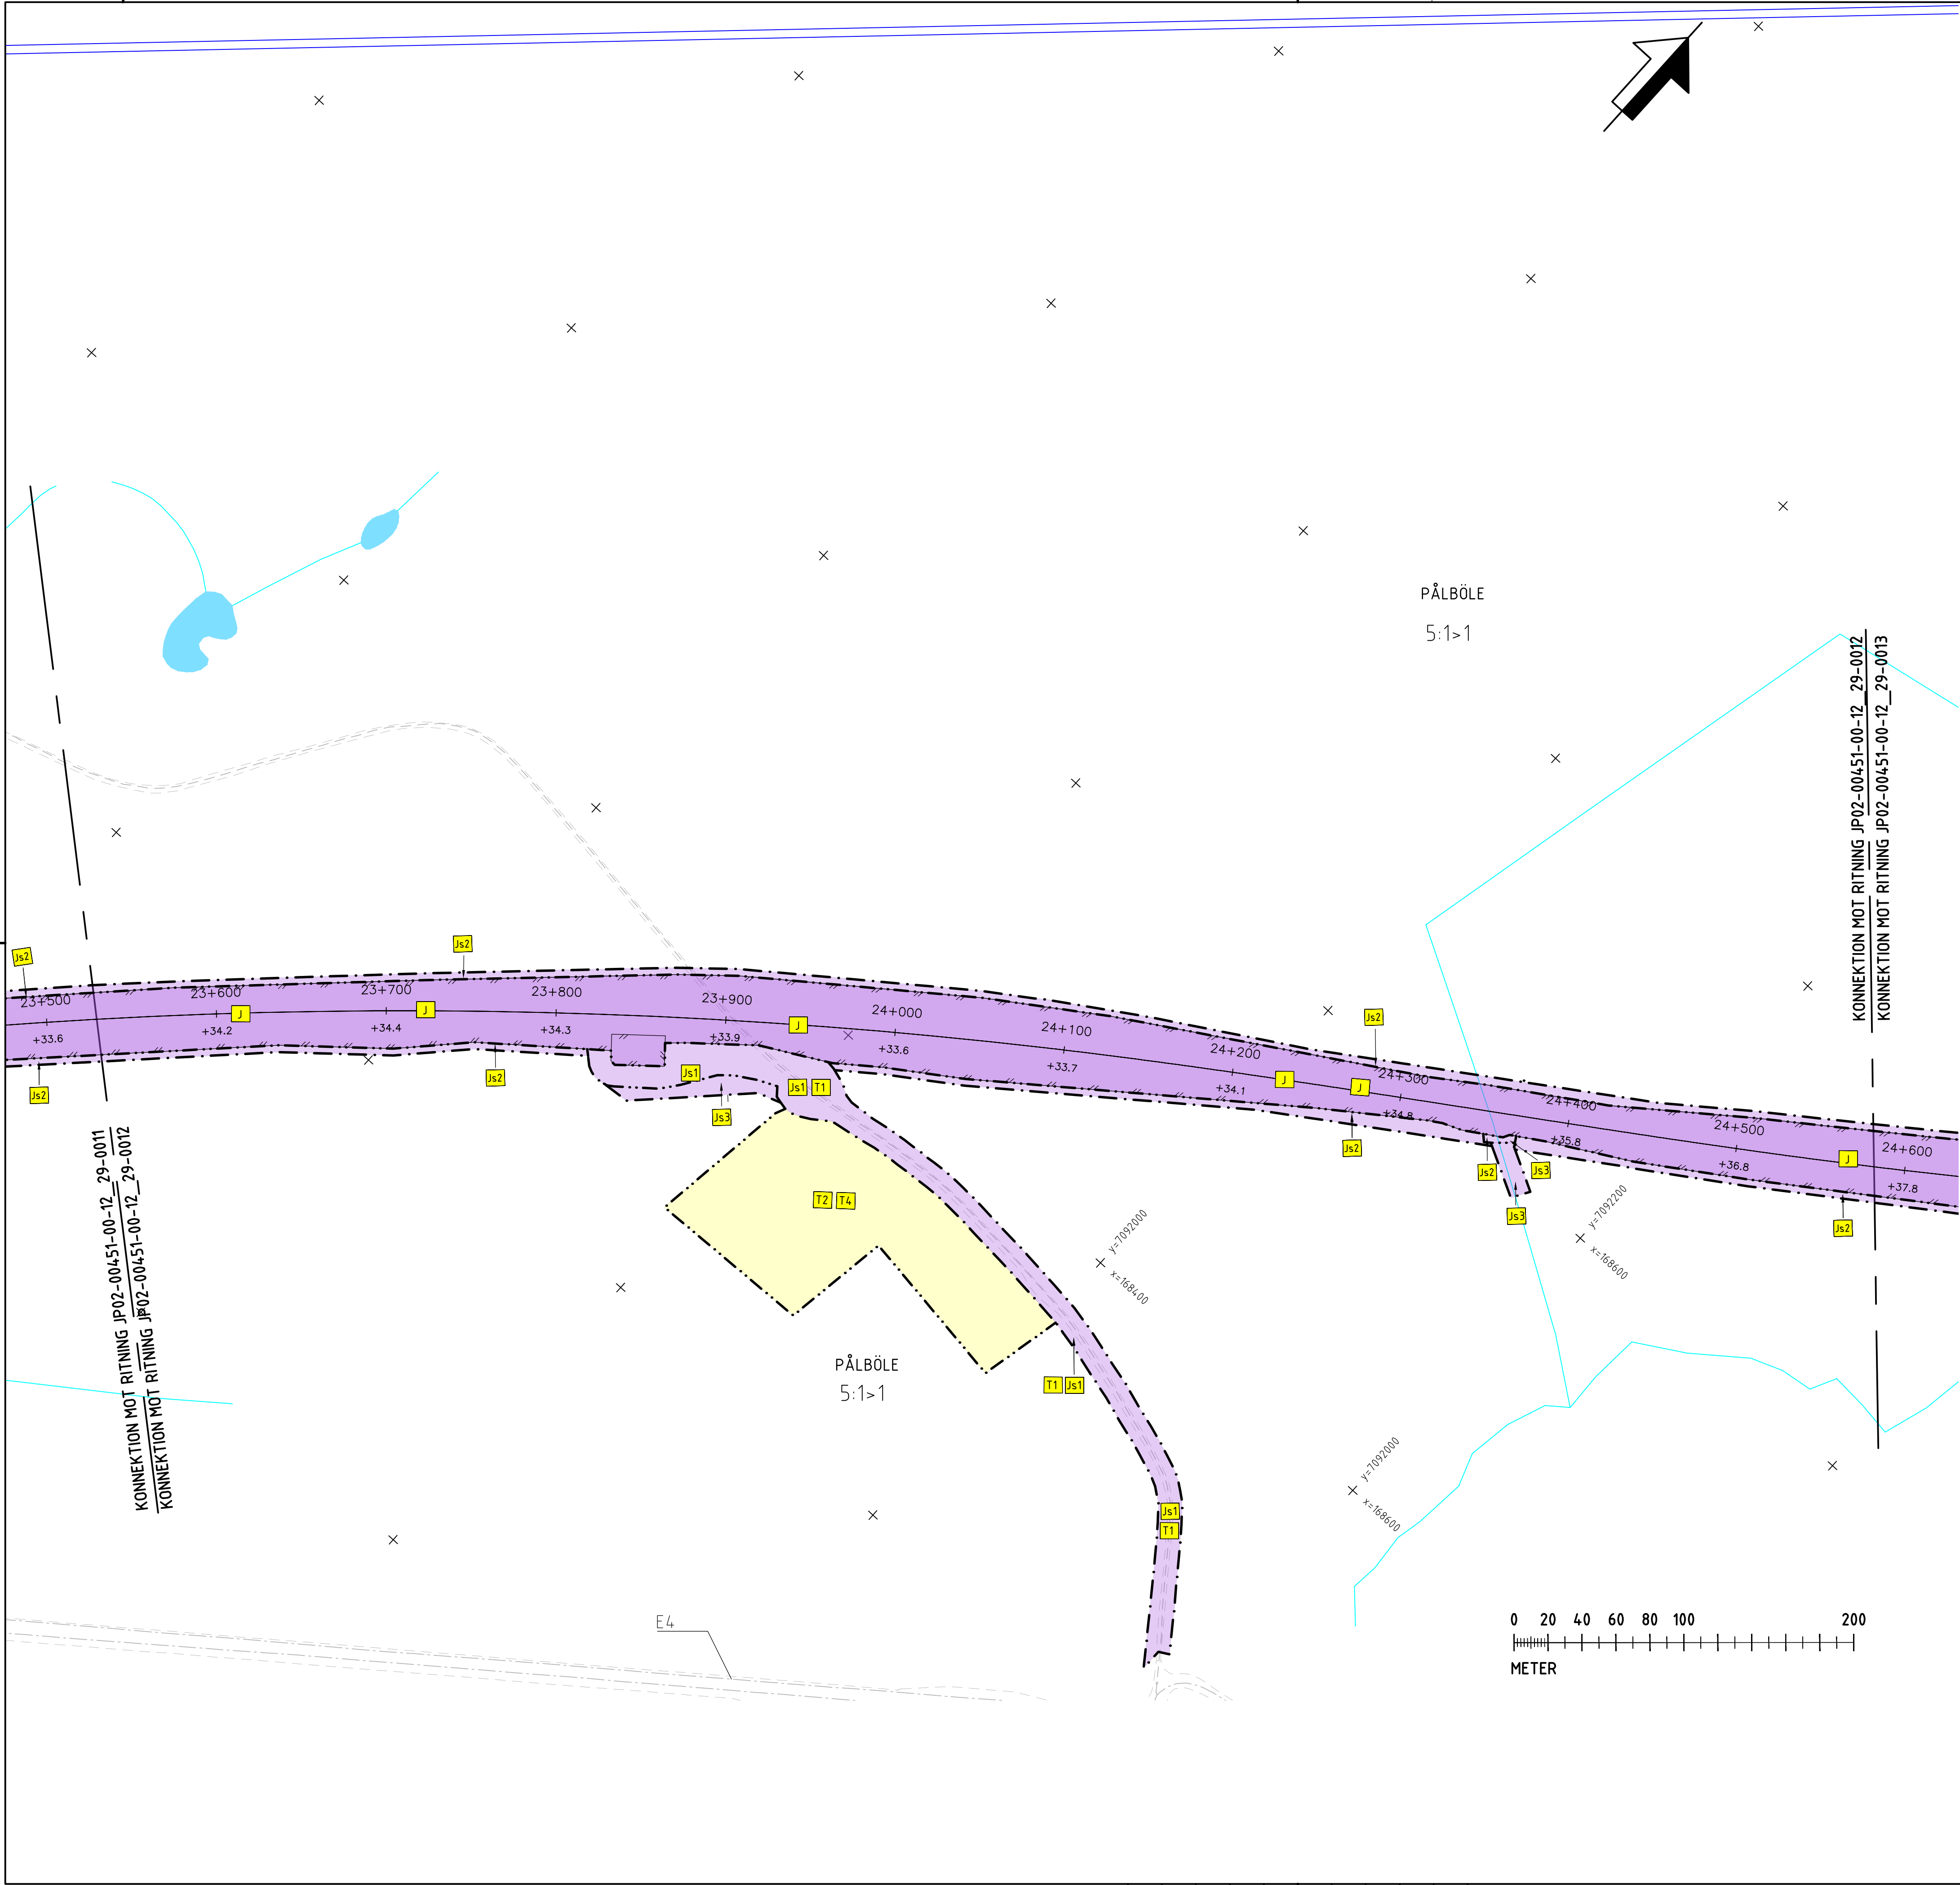

TECKENFÖRKLARING

KOORDINATSYSTEM
SYSTEM I PLAN: SWEREF 99 20 15
SYSTEM I HÖJD: RH 2000

NY ANLÄGGNING

- NY JÄRNVÄG, SPÄRRITT MED LÄNGDHÄTNINGSSTRECK OCH HÖJDSÄTTNING (RÖKURÅLSÖVERKANT)
- NY VÄXEL
- NY VÄG/JUSTERAD VÄG, VÄGBANEKANTER MED LÄNGDHÄTNINGSSTRECK OCH HÖJDSÄTTNING
- NYTT STÅNGSEL FÖR JÄRNVÄG
- NYTT STÅNGSEL FÖR VÄG, ANSLUTS TILL BEFINTLIGT STÅNGSEL
- NYTT VÄGRÄCKE
- NY JÄRNVÄGSBRO/VÄGBRO

MARKANSPRÅK

- GRÄNS FÖR JÄRNVÄGSMARK/ GRÄNS FÖR VÄGOMRÅDE
- AVGRÄNSNING MELLAN OLIKA TYPER AV MARKANSPRÅK

NY JÄRNVÄGSMARK

- MEJ ÅGANDERÄTT
- MEJ ÅGANDERÄTT OCH NYTT VÄGOMRÅDE MED INSKRÄNKT VÄGRÄTT
- MEJ ÅGANDERÄTT OCH NYTT VÄGOMRÅDE MED INSKRÄNKT VÄGRÄTT FÖR KOMMUNAL ALLMÄN VÄG

NY JÄRNVÄGSMARK MED SERVITUTSRÄTT

- FÖR SERVICEVÄG
- FÖR TRÄDSÄKNING/UNDERHÅLL STÅNGSEL
- FÖR UNDERHÅLL/RENSNING OCH VATTENAVLEDNING
- FÖR FÖRÖRNINGSDAMM
- FÖR RÖJNING/UNDERHÅLL AV PASSAGE
- FÖR JÄRNVÄGSBRO/TRÄDSÄKNING
- FÖR SERVICEVÄG MED INSKRÄNKT VÄGRÄTT
- FÖR TRÄDSÄKNING/UNDERHÅLL STÅNGSEL MED INSKRÄNKT VÄGRÄTT
- FÖR UNDERHÅLL/RENSNING OCH VATTENAVLEDNING MED INSKRÄNKT VÄGRÄTT
- FÖR VATTENAVLEDNING, DIKE ELLER RÖR OCH NYTT VÄGOMRÅDE MED INSKRÄNKT VÄGRÄTT FÖR KOMMUNAL ALLMÄN VÄG
- FÖR JÄRNVÄGSBRO MED INSKRÄNKT VÄGRÄTT
- FÖR JÄRNVÄGSBRO MED INSKRÄNKT VÄGRÄTT FÖR KOMMUNAL VÄG
- FÖR EKKODUKT MED INSKRÄNKT VÄGRÄTT

NYTT VÄGOMRÅDE

- MEJ VÄGRÄTT
- MEJ VÄGRÄTT FÖR KOMMUNAL ALLMÄN VÄG

NYTT VÄGOMRÅDE MED INSKRÄNKT VÄGRÄTT

- FÖR UNDERHÅLL/RENSNING OCH VATTENAVLEDNING
- FÖR UNDERHÅLL/RENSNING OCH VATTENAVLEDNING FÖR KOMMUNAL ALLMÄN VÄG
- FÖR KOMMUNAL BRO ÖVER STATLIG VÄG

TILLFÄLLIGA NYTTJANDERÄTTER I 60 MÅNADER FRÅN ATT MARKEN TAGITS I ANSPRÅK

- FÖR BYGGTRAFIK
- FÖR ETABLERING
- FÖR ANLÄGGNINGSGRÄNS OCH BYGGTRAFIK
- FÖR UPPLÄGGNING AV JORD- OCH BERGMASSOR
- FÖR OMLEDNING AV TRAFIK


VERKSAMHETER/ÅTGÄRDER SOM UNDANTAS FRÅN FÖRBUD ENLIGT MILJÖBALKEN

FÖRBUDEN SOM AVSER VERKSAMHETER ELLER ÅTGÄRD INOM GENERELLT BIOTOPSKYDDSOMRÅDE (7:11a MB) GÄLLER INTE BYGGANDE AV JÄRNVÄG.

BESKRIVNING AV PÅVERKAN PÅ BIOTOPSKYDDSOBJEKT REDOVISAS I JÄRNVÄGSPLANENS PLANBESKRIVNING.

- AVGRÄNSNING AV OMRÅDE MED UNDANTAG FRÅN GENERELLA BIOTOPSKYDD
- OMRÅDE SOM BERÖRS AV STRANDSKYDD
- SKYDDIGHETEN ATT GÖRA ANMÄLAN FÖR SAMRÅD ENLIGT 12:6 MB GÄLLER INTE FÖR DE VERKSAMHETER OCH ÅTGÄRDER SOM BEHÖVS FÖR ATT BYGGA JÄRNVÄG/VÄGEN SOM FASTSTÄLLS OCH INGÅR I JÄRNVÄGSMARK/VÄGOMRÅDE FÖR ALLMÄN VÄG ELLER OMRÅDE FÖR TILLFÄLLIG NYTTJANDERÄTT.

LOKALISERINGSFIGUR

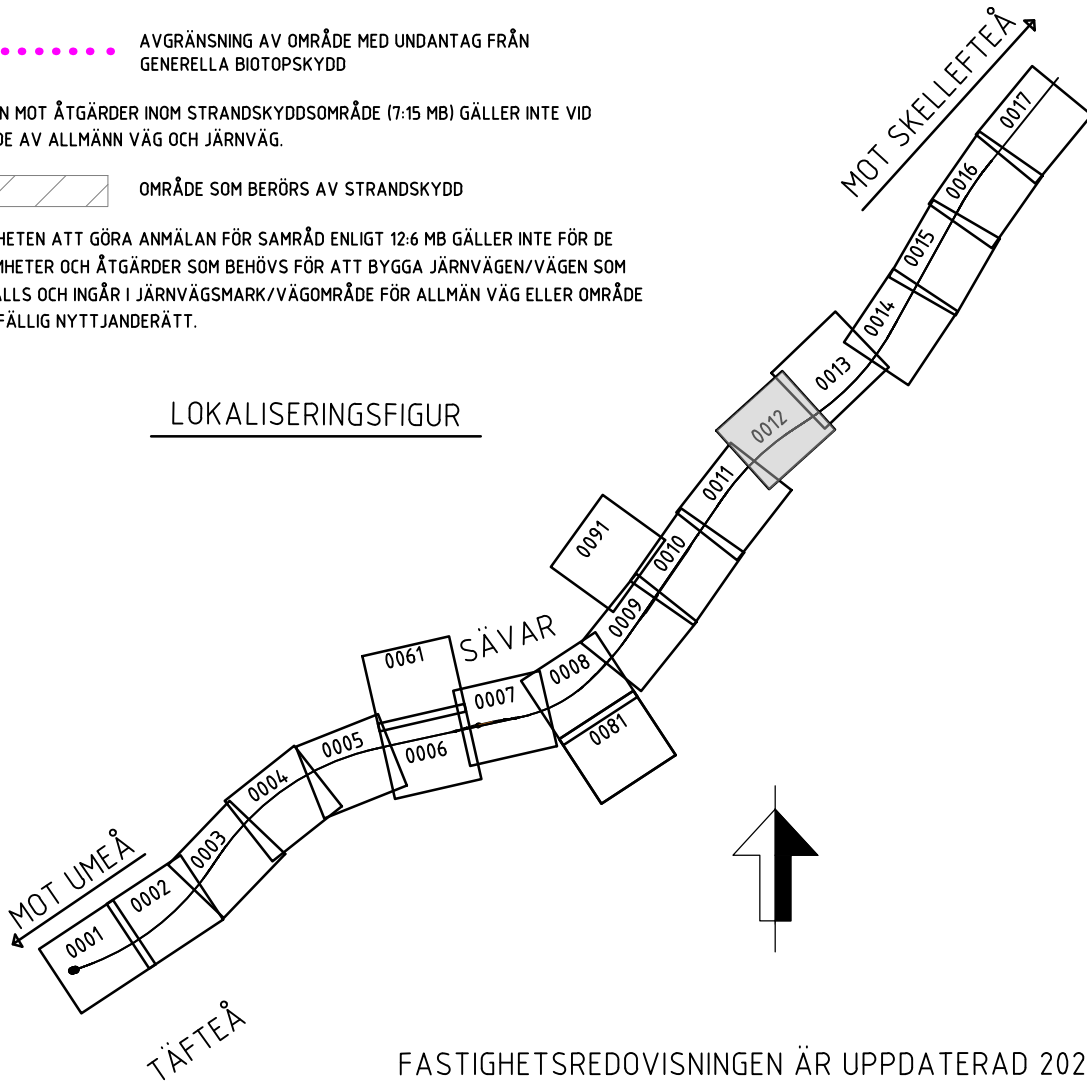

FASTIGHETSREDOVISNINGEN ÄR UPPDATERAD 2021-03-04

TYP AV PLAN			
JÄRNVÄGSPLAN			
LEVERANTÖR	AVDELNING	LEVERANS/ÄNDRINGS-PM	TEKNIKOMRÅDE
SWECO	RAIL	-	-
SKAPAD AV	UPPERACENUMMER	KONSTRUKTIONSNUMMER	GRANSKNINGSSTATUS / SYFTE
C. VIKSTRÖM	156625	-	-
GRANSKAD AV	HANDLINGSTYP		
M. LEKNES	GRANSKNINGSHANDLING		
TECKNAD AV	ANLÄGGNINGSTYP		
E. THURFJELL	MARK		
DATA	SKALA	FÖRVALTNING	BLAD
2020-12-10	1:2000	A1	0012
RITNINGSNUMMER FÖRVALTNING		BLAD	ANDR
-		0013	-