


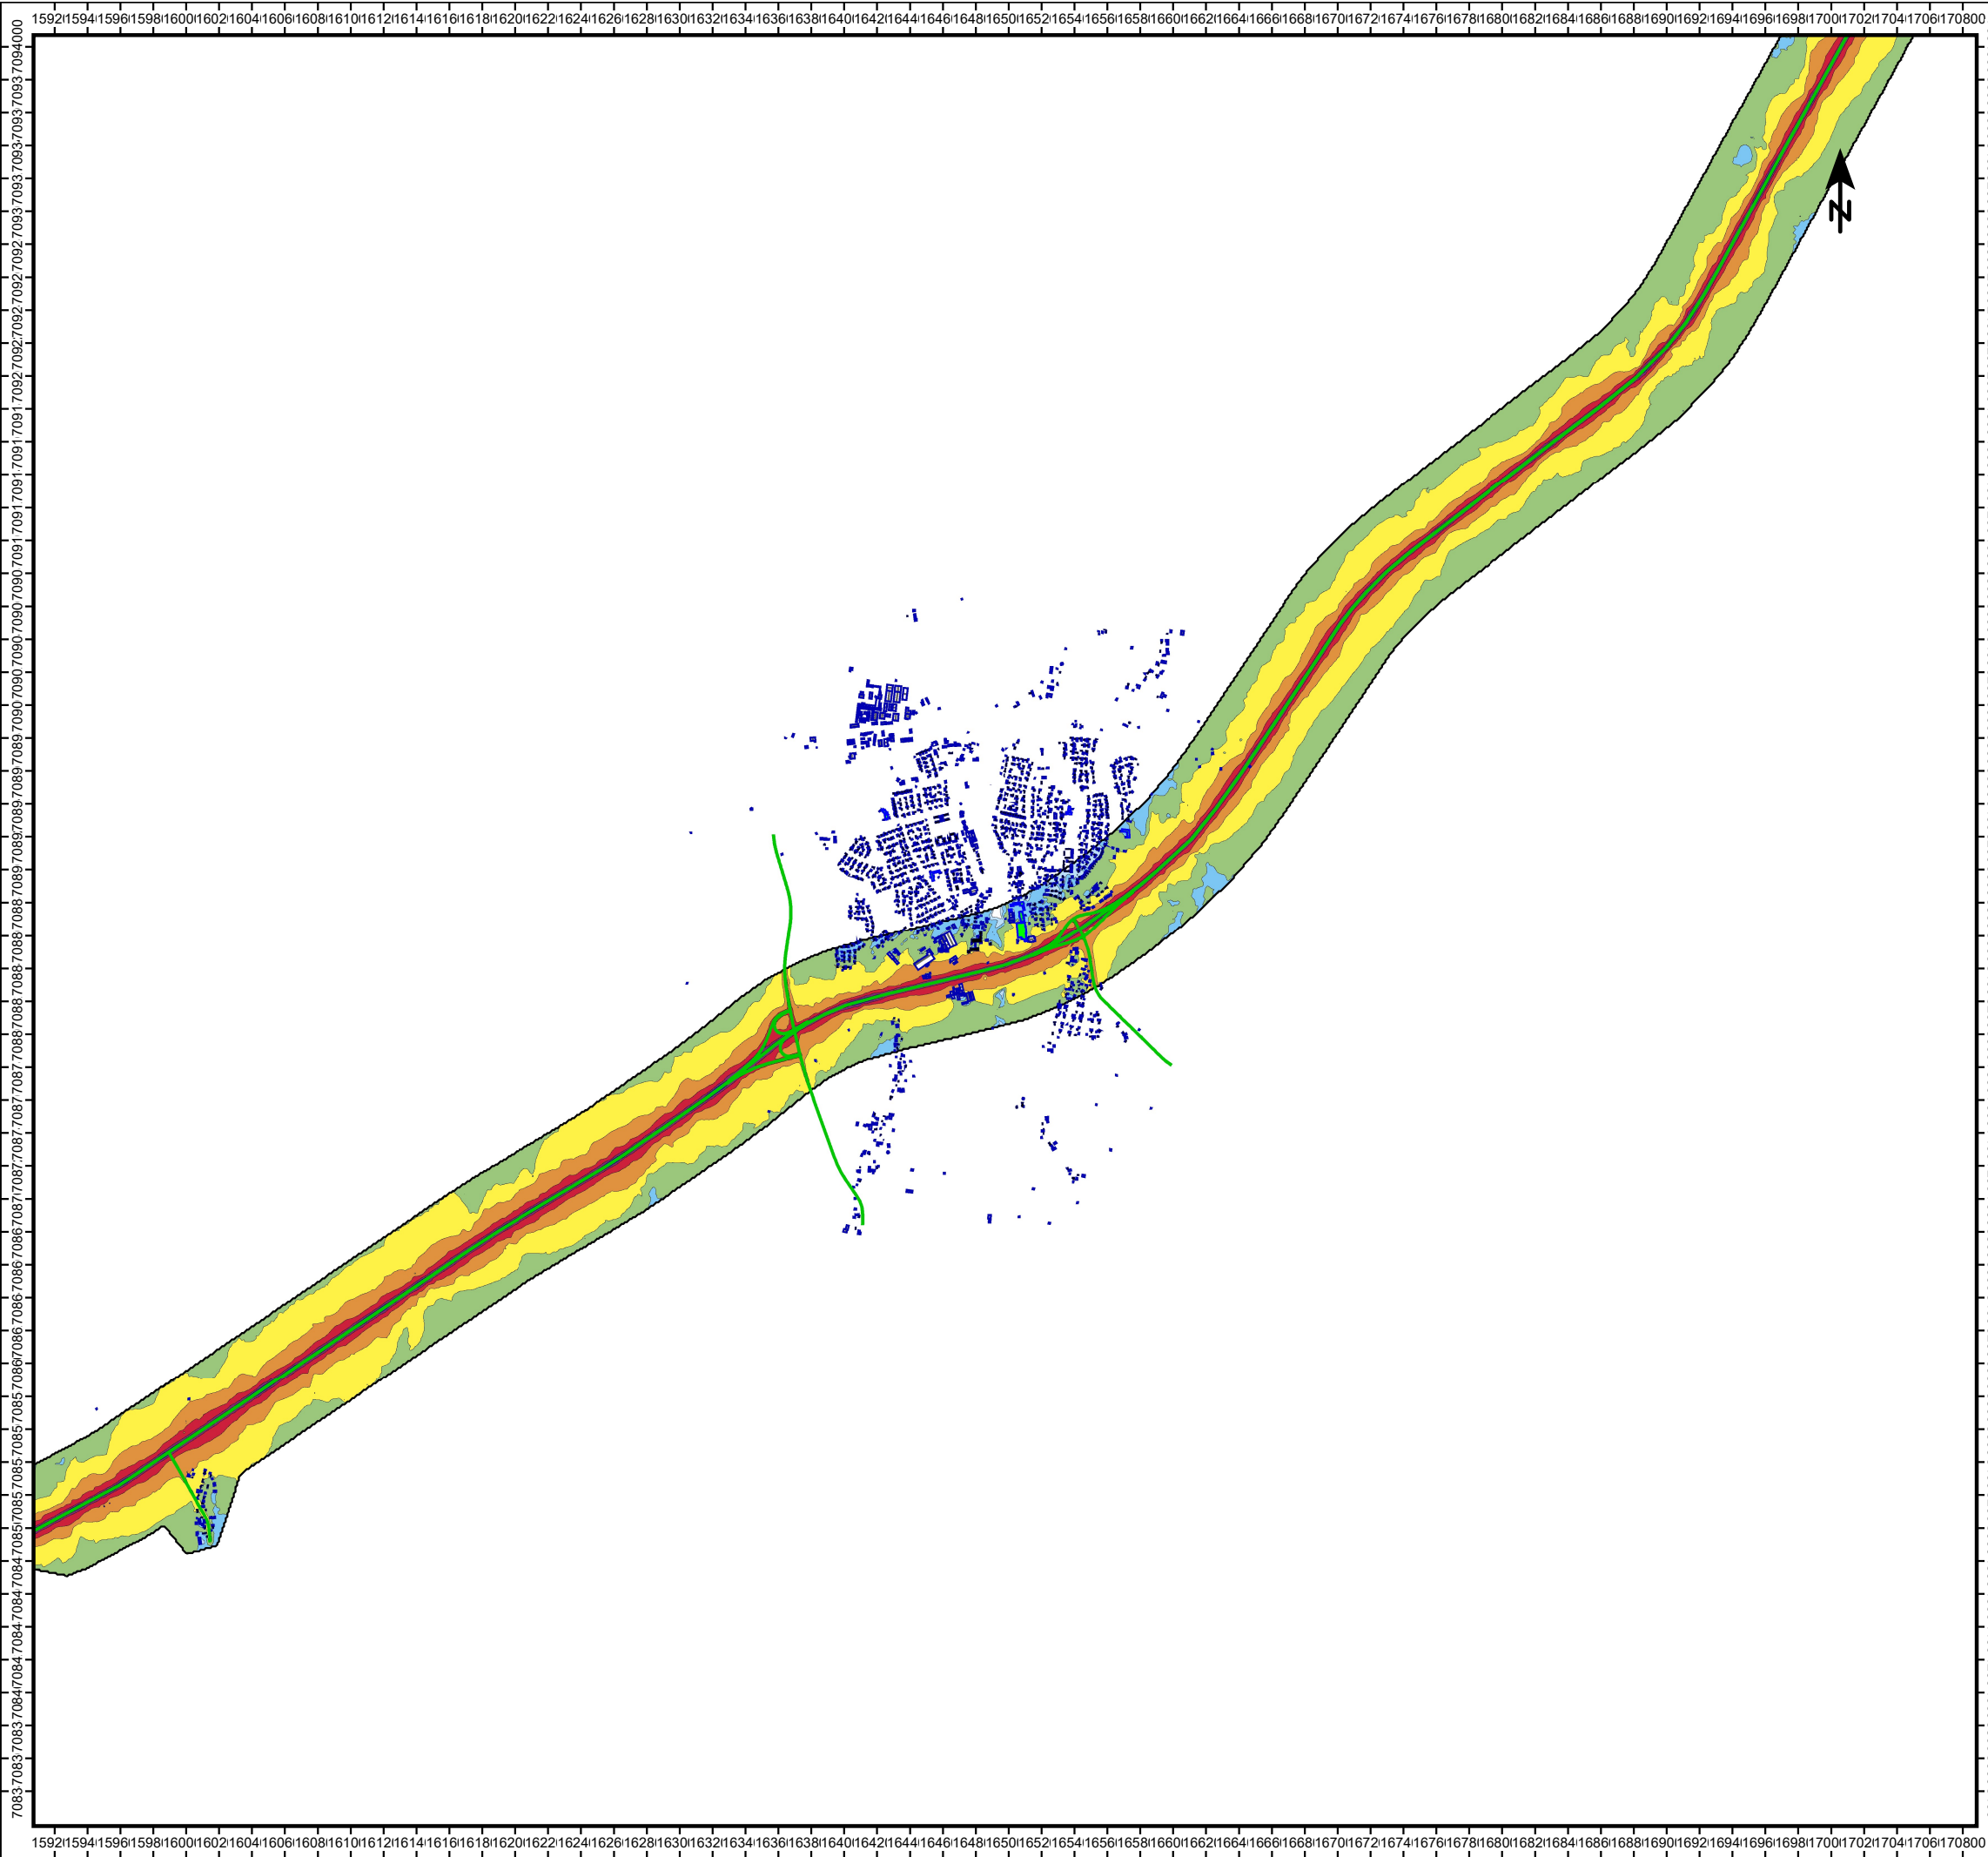

Kund: TRAFIKVERKET
JP02, Norrbotniabanan, Dåva-Gryssjön
NB02 NORD 2000


Bilaga 3.1, PM Buller
Datum: 2020-12-10
EKVIVALENT BULLERNIVÅ NULÄGE 2020.
HELA PLANOMRÅDET.
Ljudnivå beräknad 2 m ovan mark från specificerad bullerkälla

Ekvivalent Ljudnivå
L_{Aeq24} dB

<=	40
40 -	45
45 -	50
50 -	55
55 -	60
60 -	65
65 -	70
70 -	75
>	75

Teckenförklaring

- BOSTÄDER
- Övriga byggnader
- VÄGAR
- SKOLA
- JÄRNVÄG

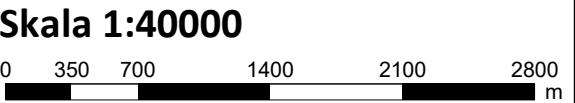




TRAFIKVERKET

AKUSTIKVERKSTAN KONSULT AB
KINNEGATAN 23
531 33 LIDKÖPING
Tel: 0510 - 911 44

Karl-Johan Andrén
16/04/2021
Beräkningsprogram: SoundPLAN 7.4, Uppdatering 15/05/2018

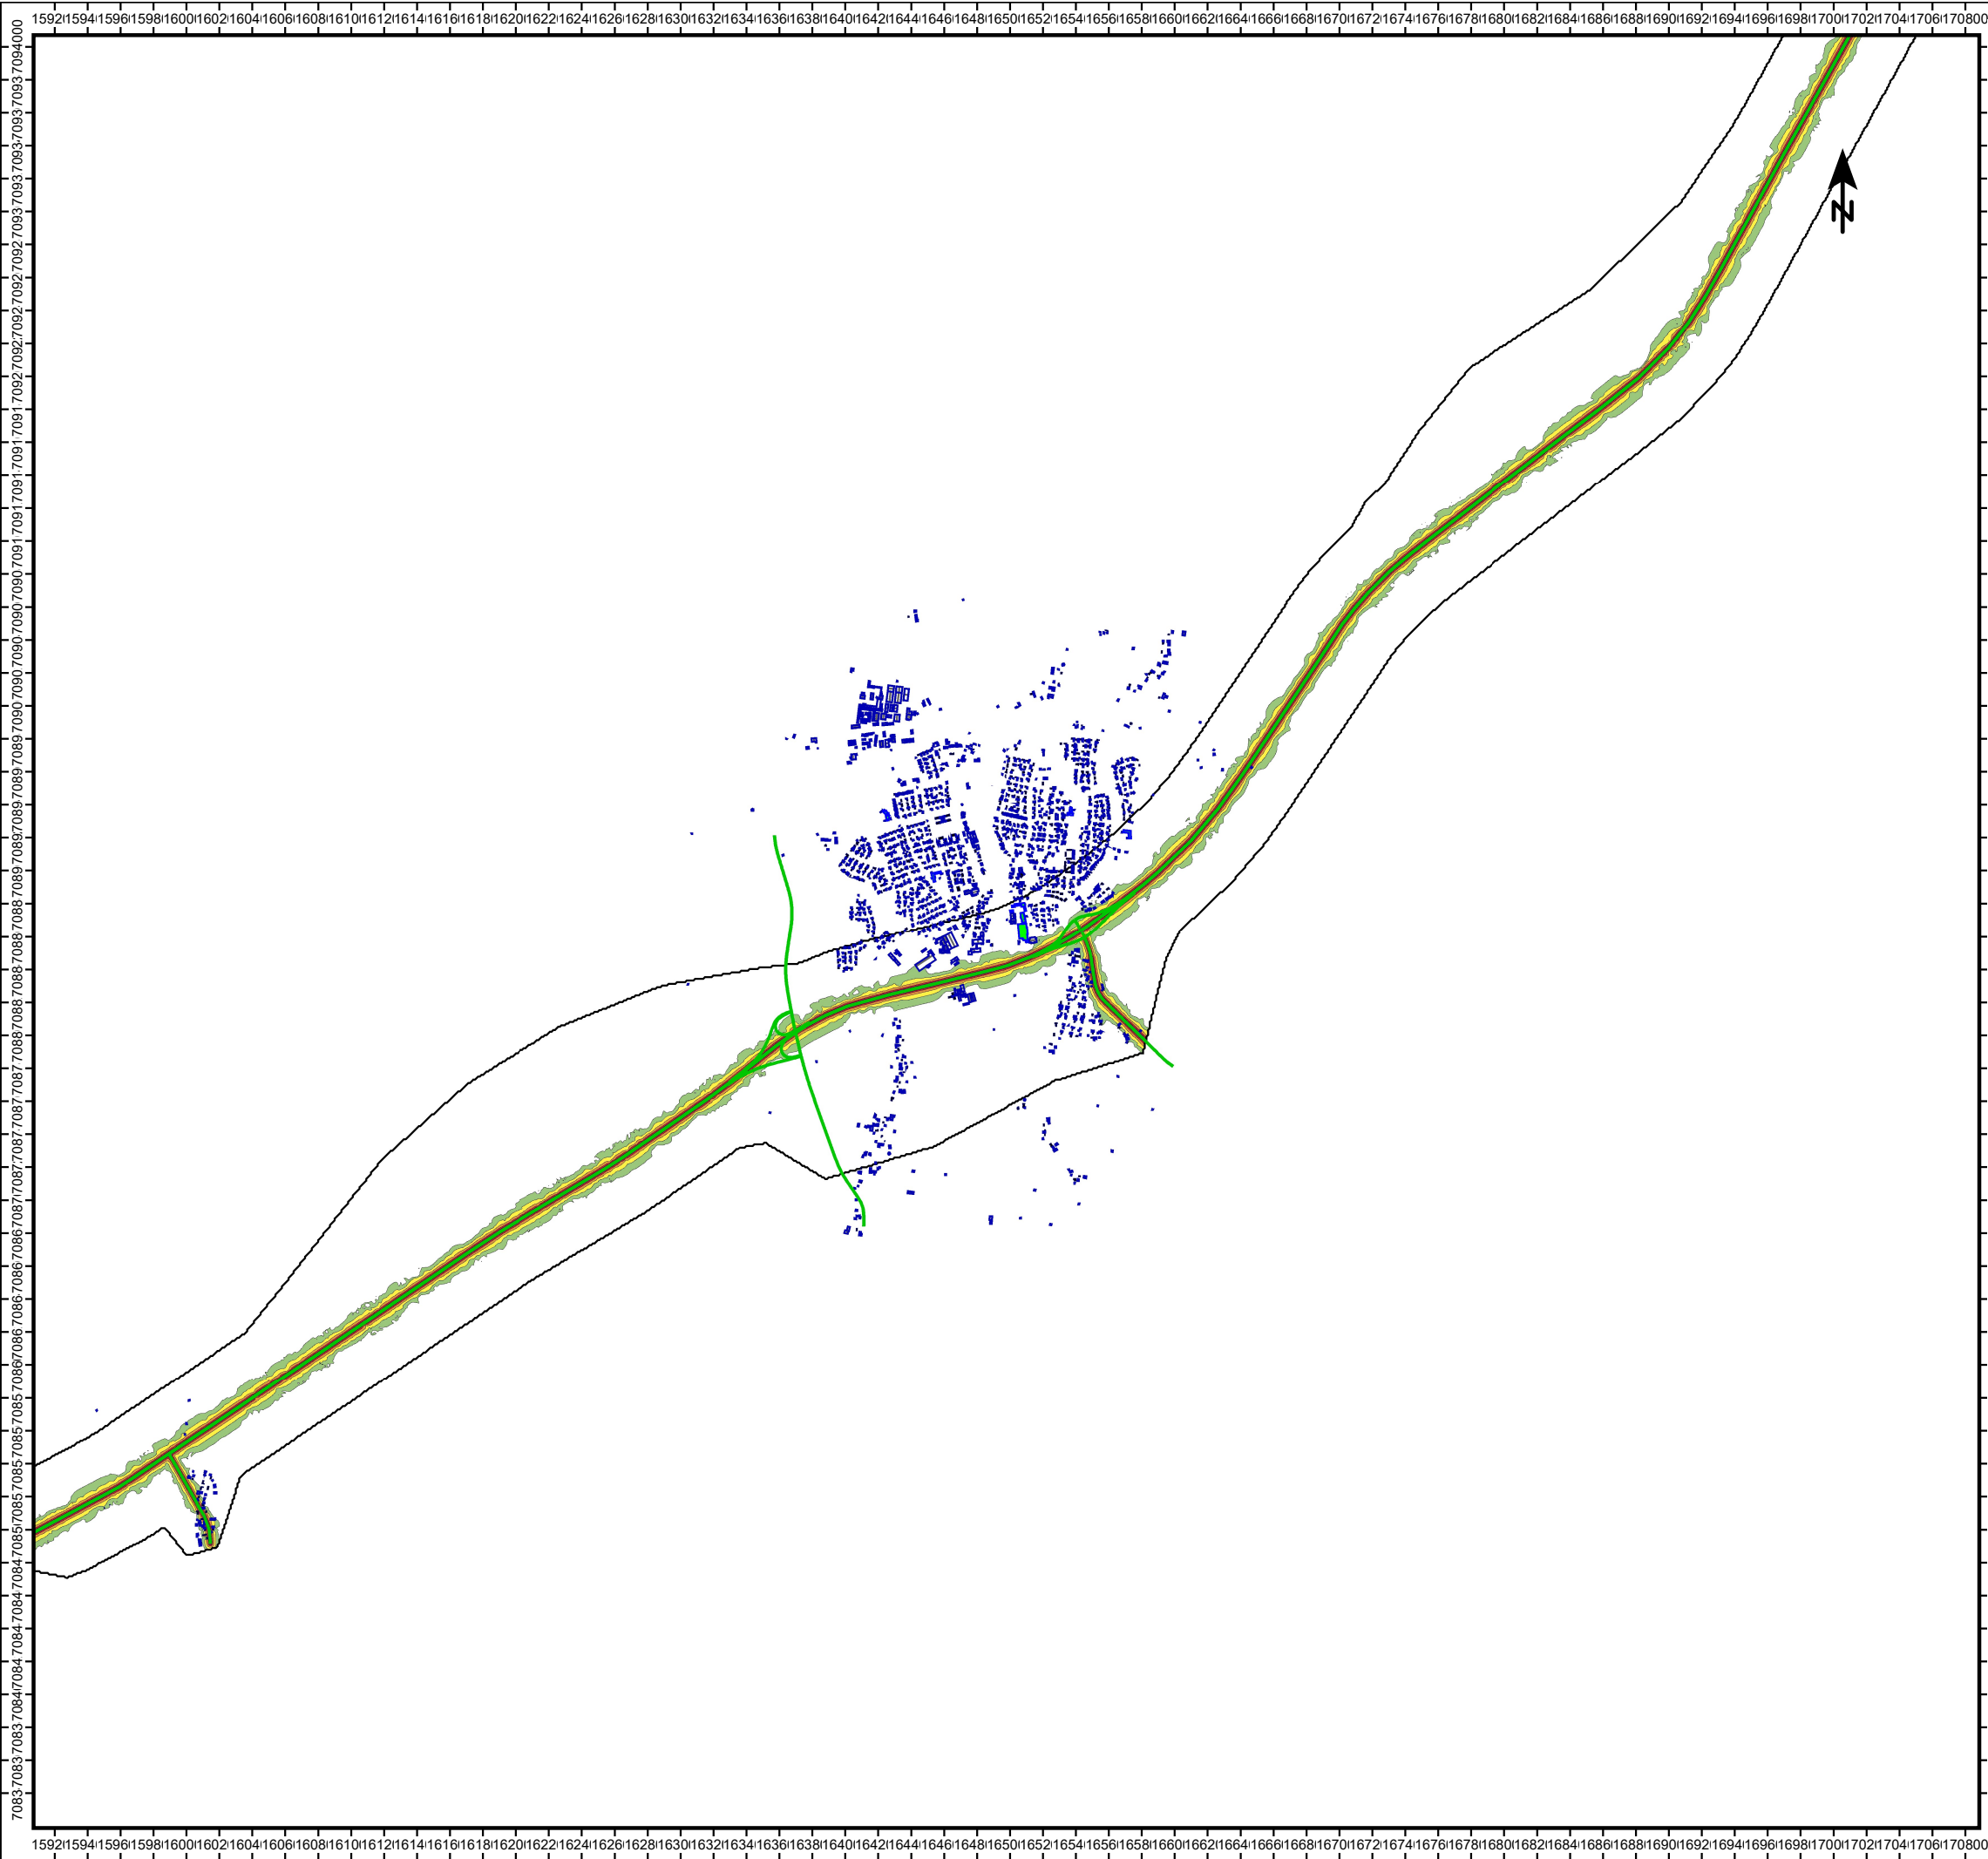

Kund: TRAFIKVERKET
Projekt: JP02, Norrbotniabanan, Dåva-Gryssjön
NB02 NORD 2000

Bilaga 3.2, PM Buller
Datum: 2020-12-10
MAXIMAL BULLERNIVÅ NULÄGE 2020, HELA PLANOMRÅDET.
Ljudnivå beräknad 2 m ovan mark från specificerad bullerkälla

Maximal Ljudnivå
L_{AFmax} dB

<=	65
65 -	70
70 -	75
75 -	80
80 -	85
85 -	90
>	90

Teckenförklaring

■ BOSTÄDER

□ Övriga byggnader

■ SKOLA

— VÄG

— JÄRNVÄG

Skala 1:40000
0 350 700 1400 2100 2800 m

**TRAFIKVERKET**

AKUSTIKVERKSTAN KONSULT AB
KINNEGATAN 23
531 33 LIDKÖPING
Tel: 0510 - 911 44

Karl-Johan Andrén
16/04/2021
Beräkningsprogram: SoundPLAN 7.4, Uppdatering 15/05/2018