


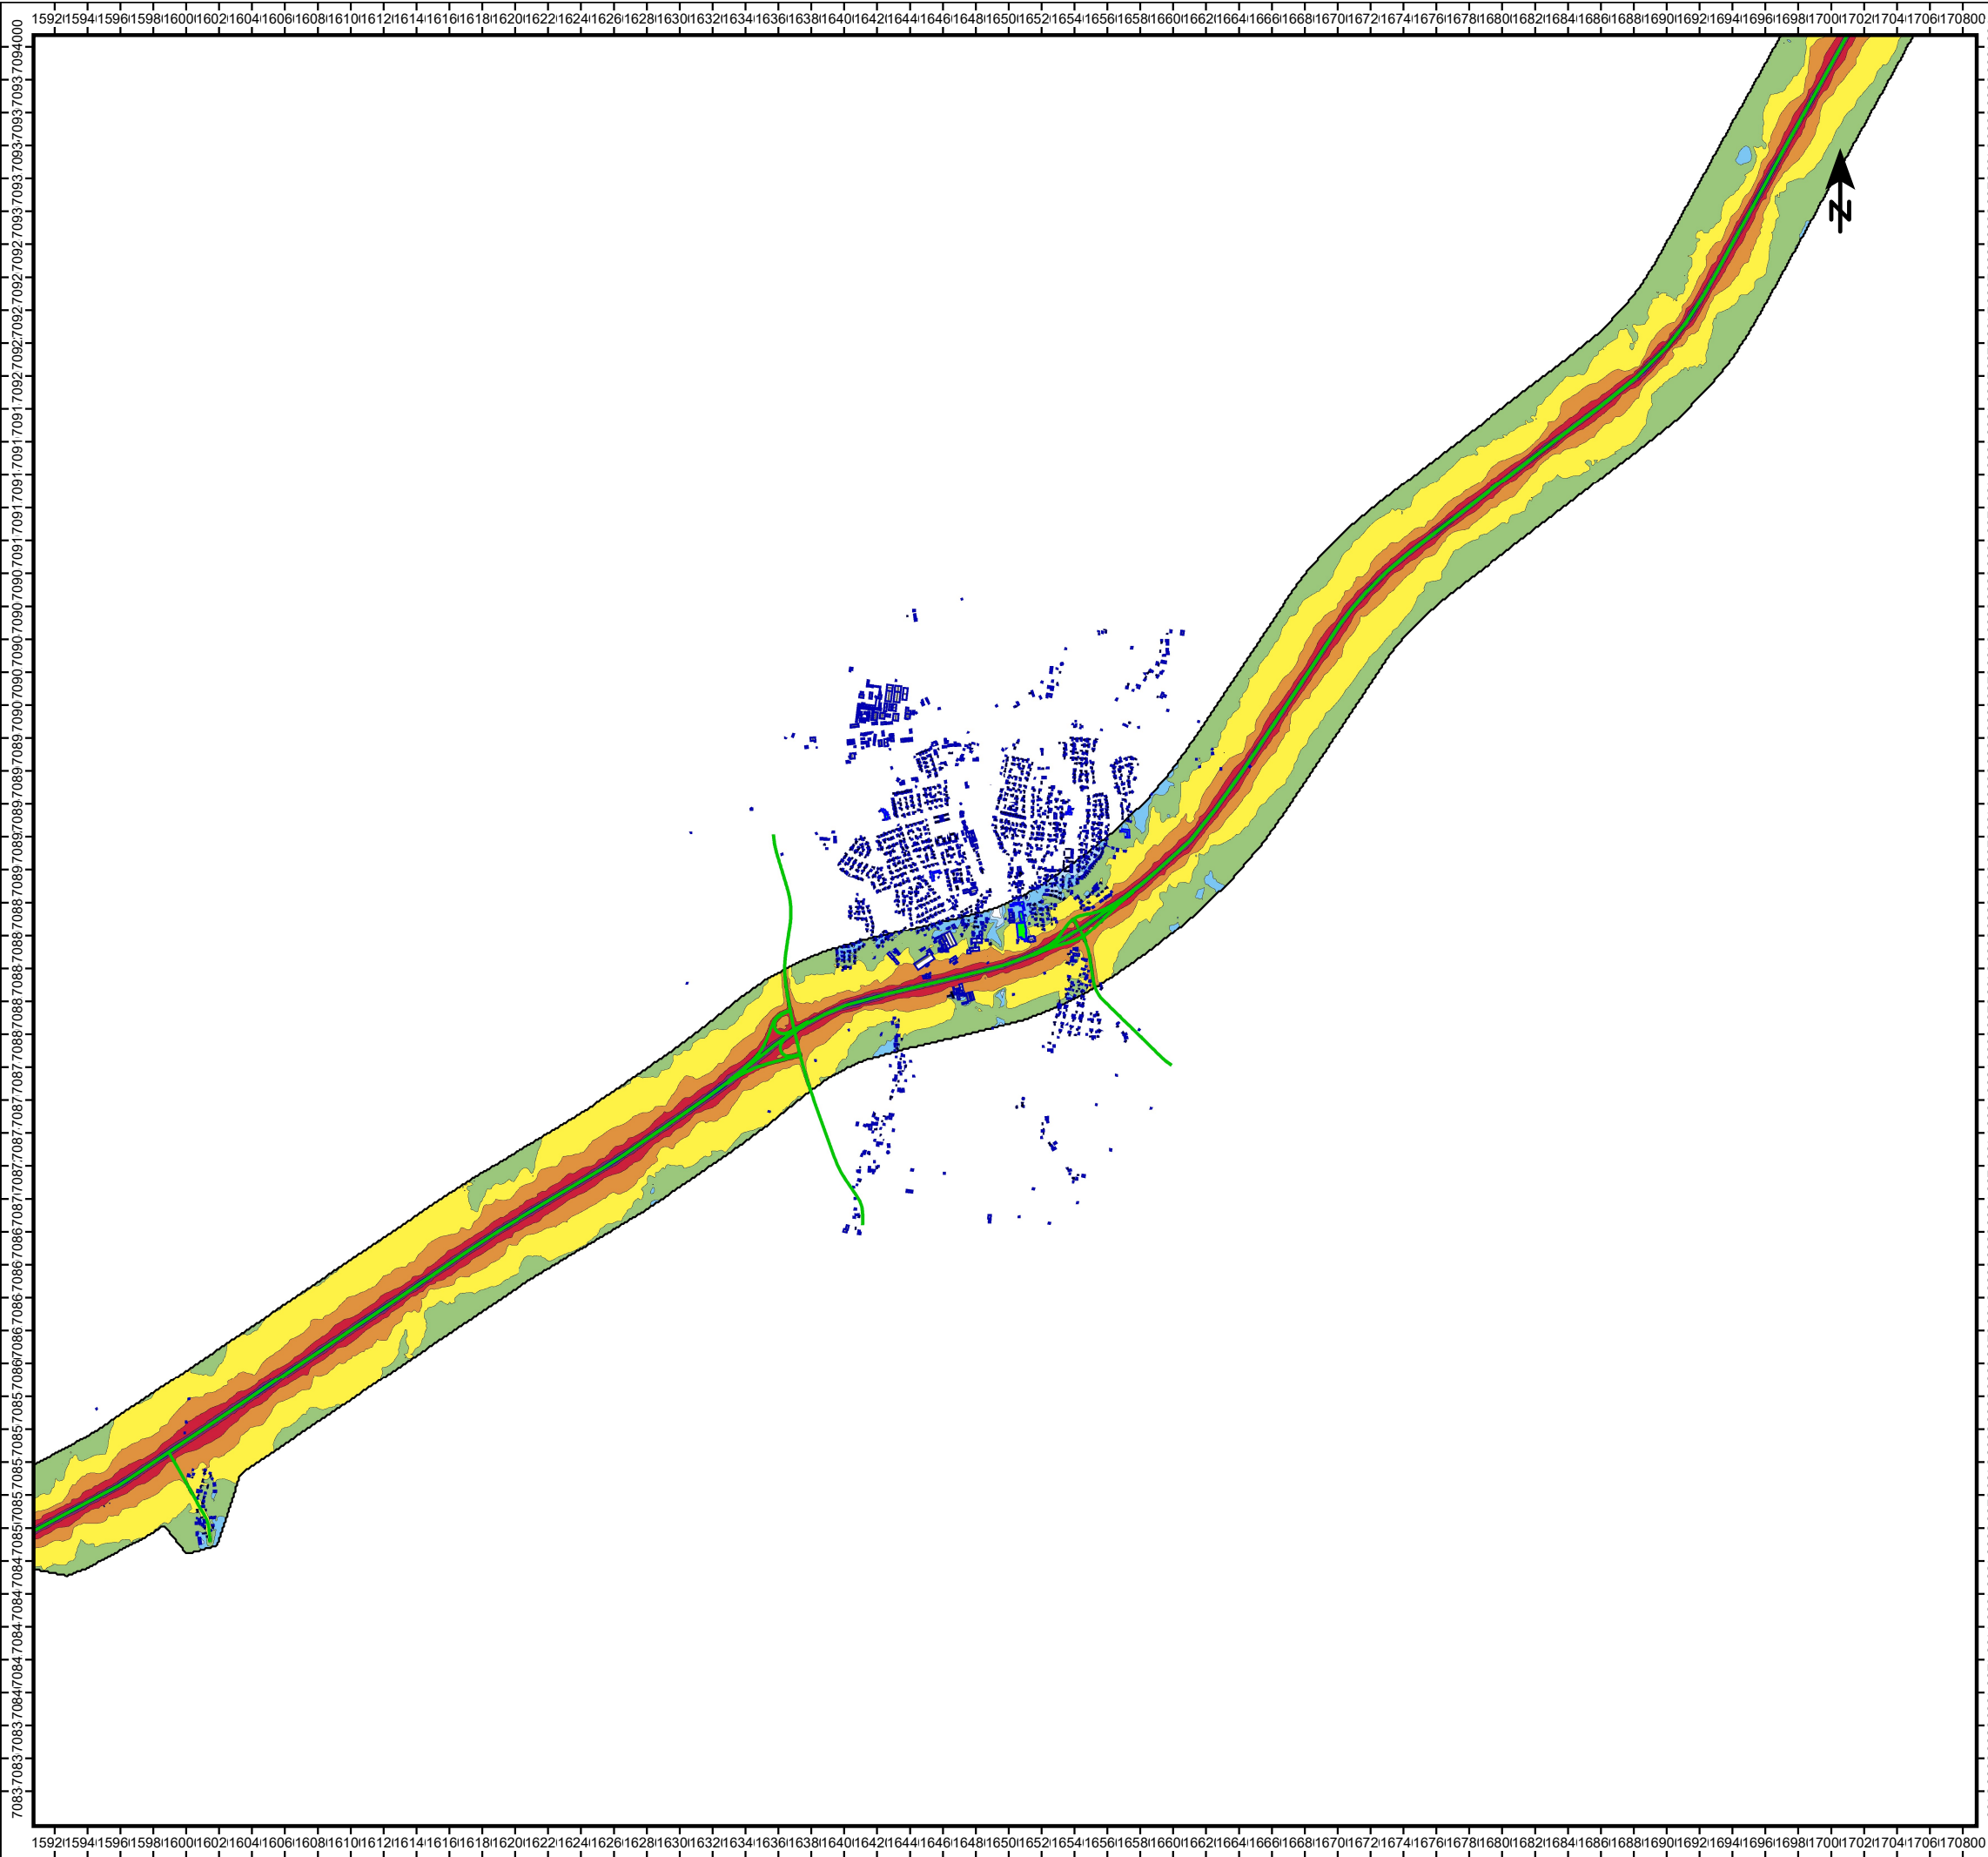

Kund: TRAFIKVERKET
JP02, Norrbotniabanan, Dåva-Gryssjön
NB02 NORD 2000

Bilaga 4.1, PM Buller
Datum: 2020-12-10
EKVIVALENT BULLERNIVÅ NOLLALTERNATIV
2040. HELA PLANOMRÅDET.

Ljudnivå beräknad 2 m ovan mark från specificerad bullerkälla

Ekvivalent Ljudnivå

L_{Aeq24} dB

	<=	40
	40 -	45
	45 -	50
	50 -	55
	55 -	60
	60 -	65
	65 -	70
	70 -	75
	>	75

Teckenförklaring

-  BOSTÄDER
-  Övriga byggnader
-  VÄGAR
-  SKOLA
-  JÄRNVÄG


Skala 1:40000



TRAFIKVERKET

AKUSTIKVERKSTAN KONSULT AB
KINNEGATAN 23
531 33 LIDKÖPING
Tel: 0510 - 911 44

Karl-Johan Andrén
16/04/2021
Beräkningsprogram: SoundPLAN 7.4, Uppdatering 15/05/2018

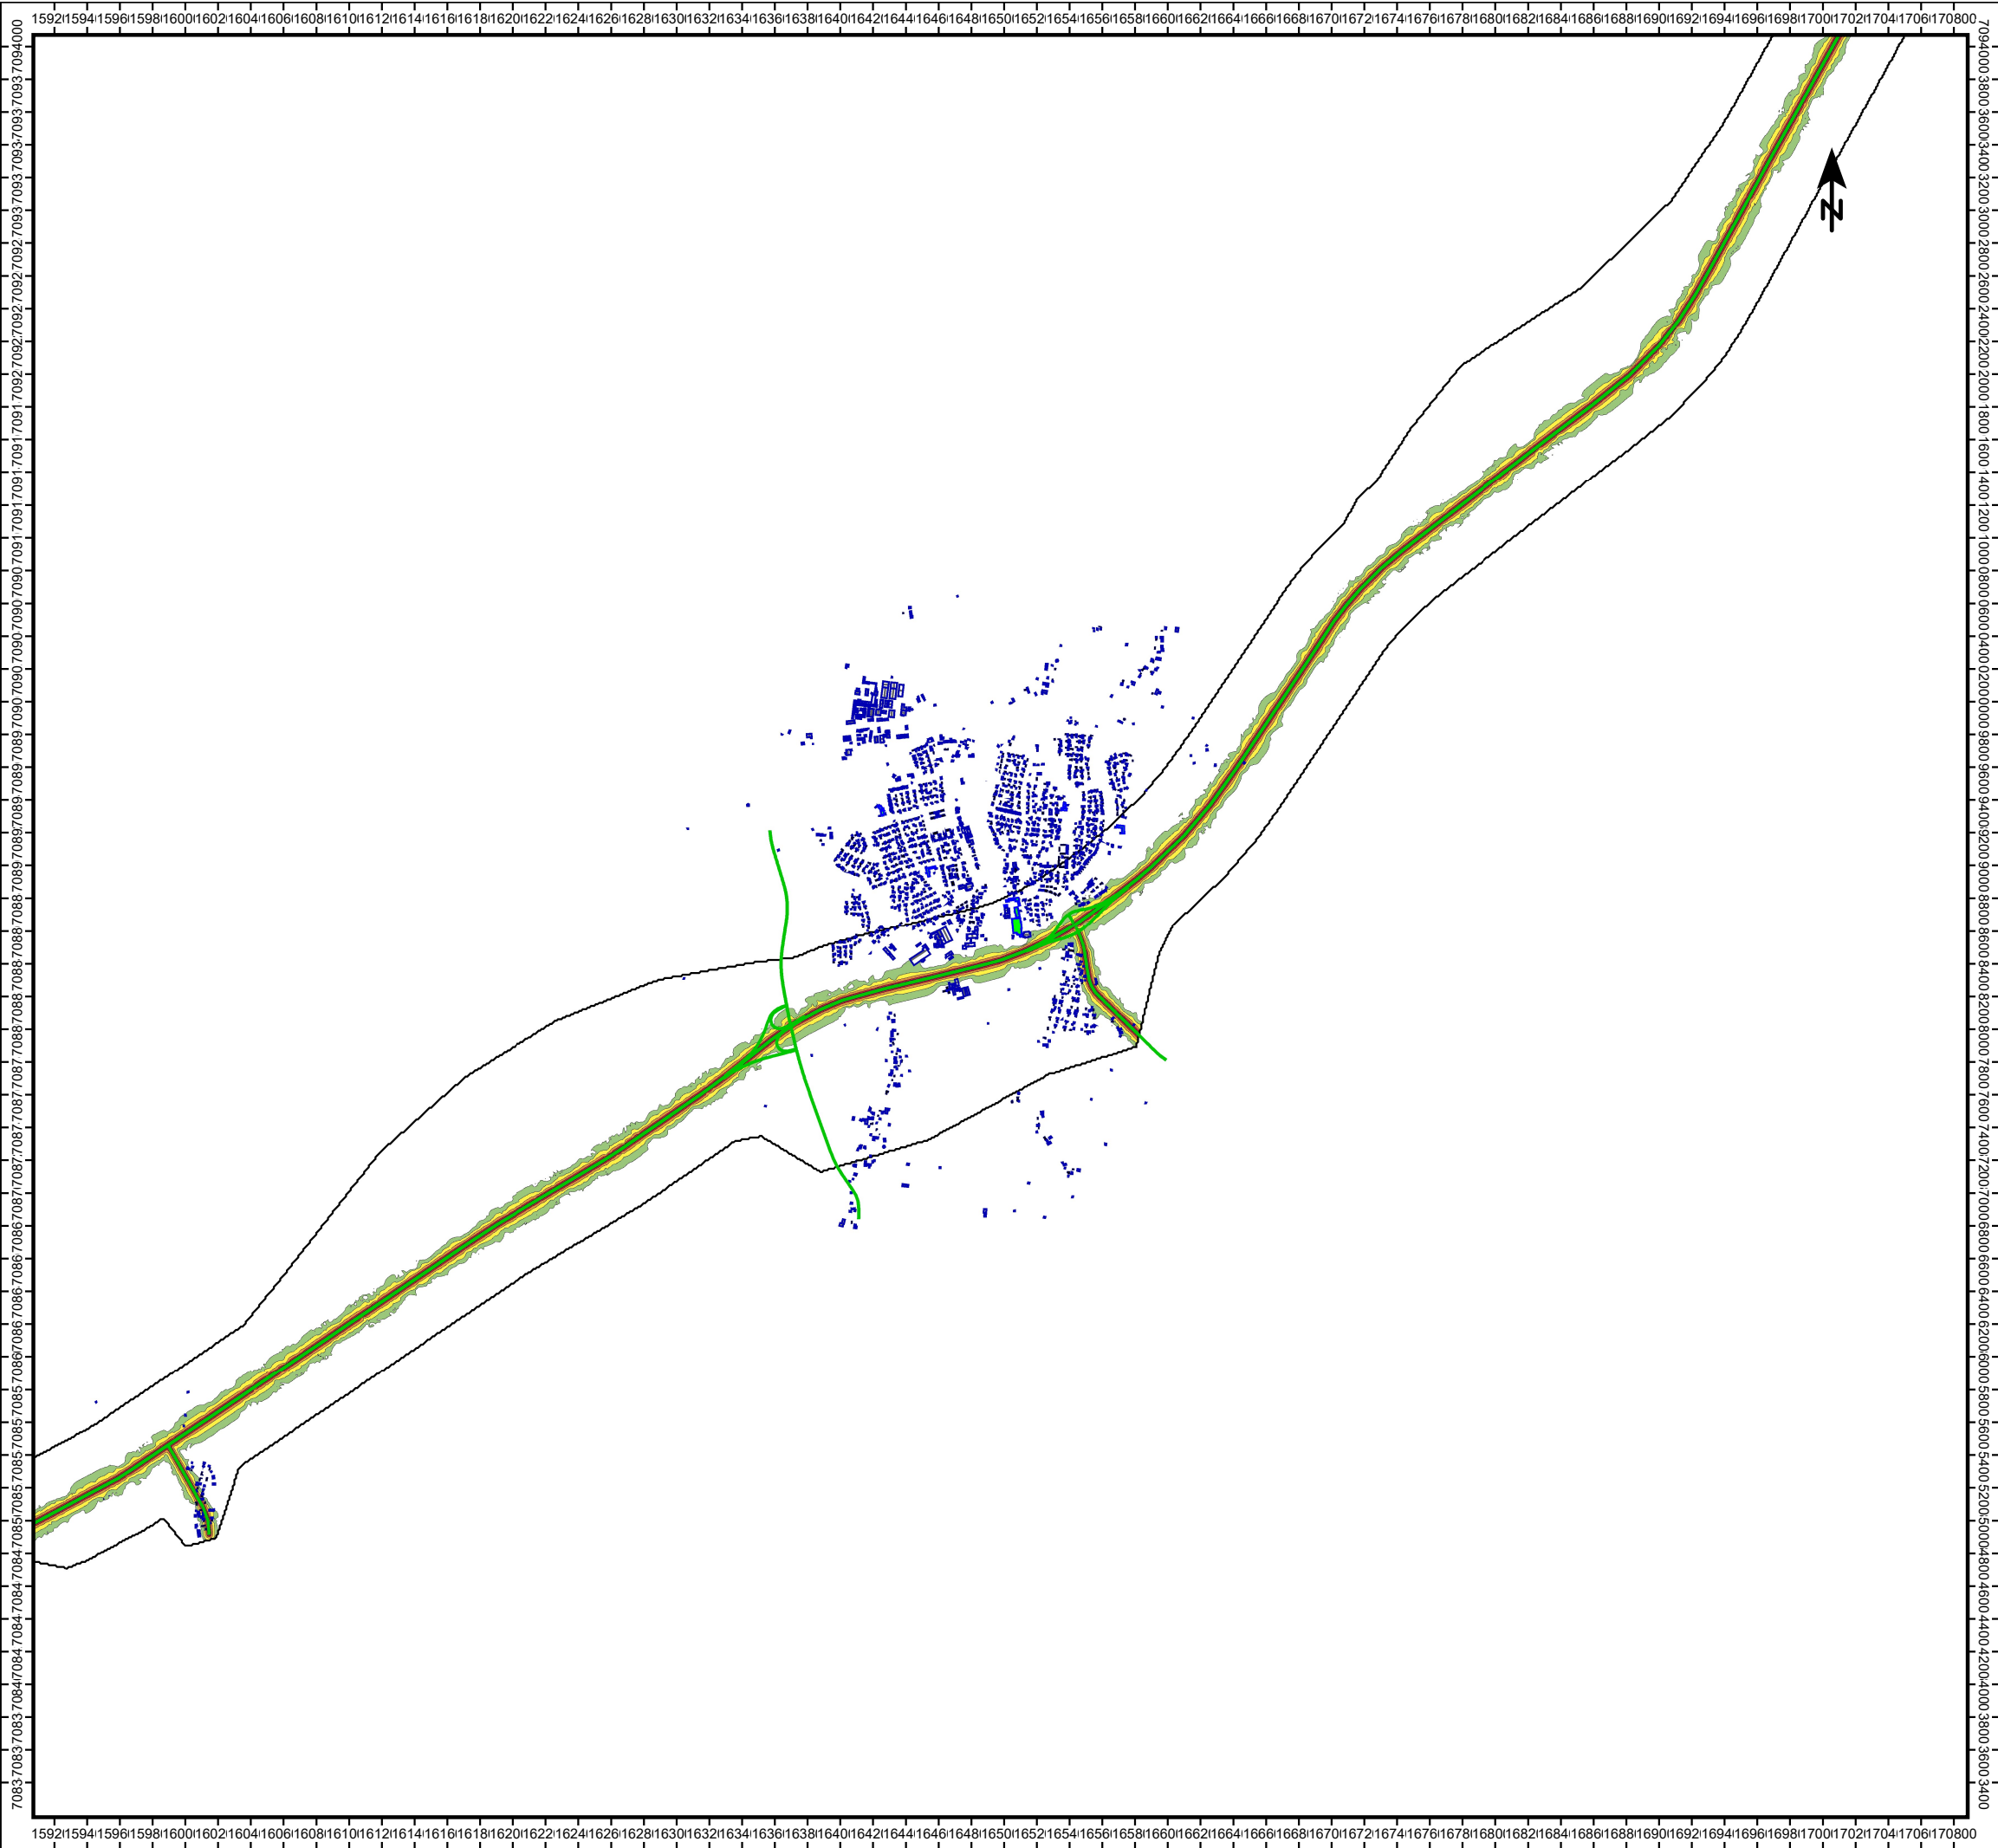

Kund: TRAFIKVERKET
Projekt: JP02, Norrbotniabanan, Dåva-Gryssjön
NB02 NORD 2000


Bilaga 4.2, PM Buller
Datum: 2020-12-10
MAXIMAL BULLERNIVÅ NOLLALTERNATIV
2040, HELA PLANOMRÅDET.
Ljudnivå beräknad 2 m ovan mark från specificerad bullerkälla

Maximal Ljudnivå
L_{AFmax} dB

<= 65
65 - 70
70 - 75
75 - 80
80 - 85
85 - 90
> 90

Teckenförklaring

- BOSTÄDER
- Övriga byggnader
- SKOLA
- VÄG
- JÄRNVÄG

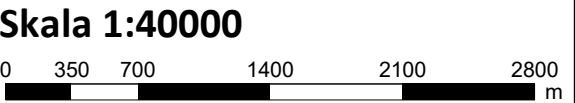

TRAFIKVERKET

AKUSTIKVERKSTAN KONSULT AB
KINNEGATAN 23
531 33 LIDKÖPING
Tel: 0510 - 911 44

Karl-Johan Andrén
16/04/2021
Beräkningsprogram: SoundPLAN 7.4, Uppdatering 15/05/2018