


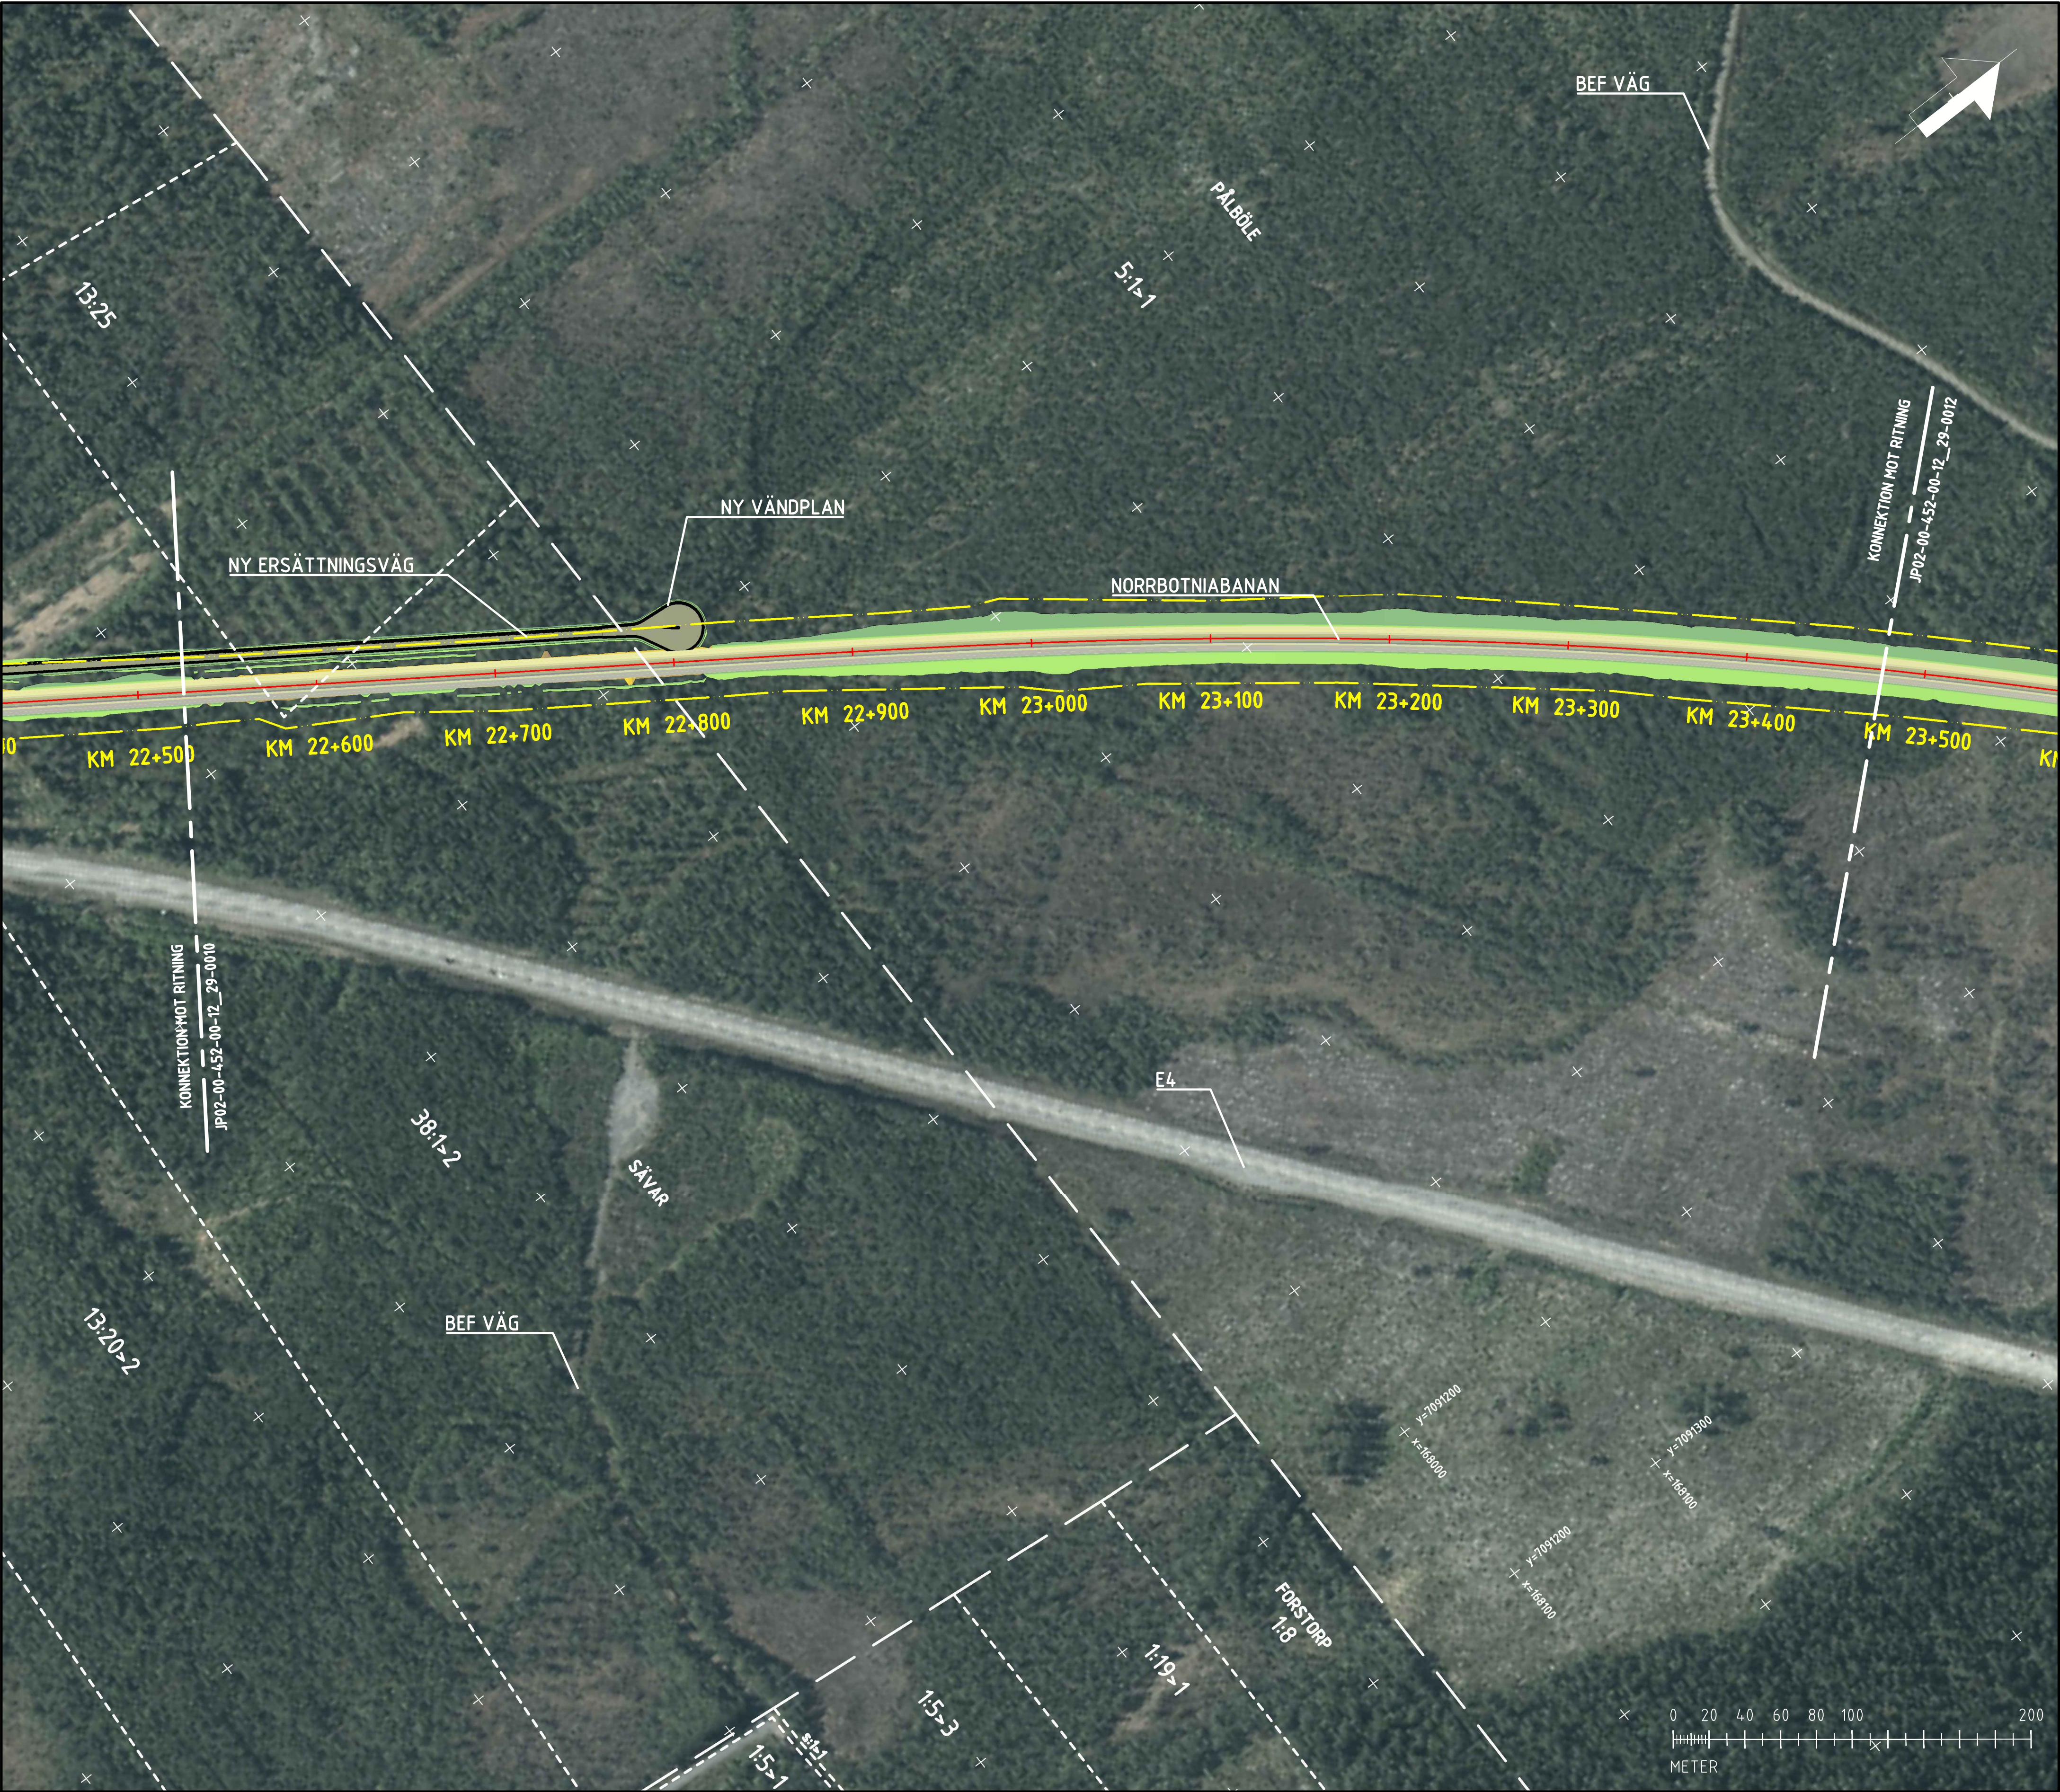

KOORDINATSYSTEM

SYSTEM I PLAN: SWEREF 99 20 15

SYSTEM I HÖJD: RH 2000

NY ANLÄGGNING

0+000

SKÄRNING

BANK

BERGSKÄRNING

NY VÄG

EKODUKT

TILLFÄLLIG NYTTJANDERÄTT

ETABLERINGSOMRÅDEN/ LOSSHÅLLNINGSYTA

TILLFÄLLIG BYGGVÄG

BEFINTLIGT

KOMMUNGRÄNS

TRAKTGRÄNS

FASTIGHETSGRÄNS

FASTIGHETSBETECKNING

DETALJPLAN

ÖVRIGT


BEF

BEFINTLIG

KOMMUNALT ANSVARSOMRÅDE

DE FÖRSLAG TILL ERSÄTTNINGSVÄGAR SOM ÄR ILLUSTRERADE PÅ KARTORNA KAN EV. KOMMA ATT NYTTJAS SOM BYGGVÄGAR OCH/ELLER SERVICEVÄGAR FÖR ÅTKOMST TILL JÄRNVÄGSANLÄGGNINGEN. UTFORMNING OCH SLUTLIG VÄGFUNKTION KOMMER ATT PRECISERAS TILL GRANSKNINGSHANDLING. ERSÄTTNINGSVÄGAR FASTSTÄLLS INTE I PLANEN UTAN HANteras I ANLÄGGNINGFÖRRÄTTNINGAR I SENARE SKEDE.

NYTTJANDERÄTTER ÄR I NULÄGET EJ FULLT UTREDDA MEN KOMMER ATT PRECISERAS TILL GRANSKNINGSHANDLING

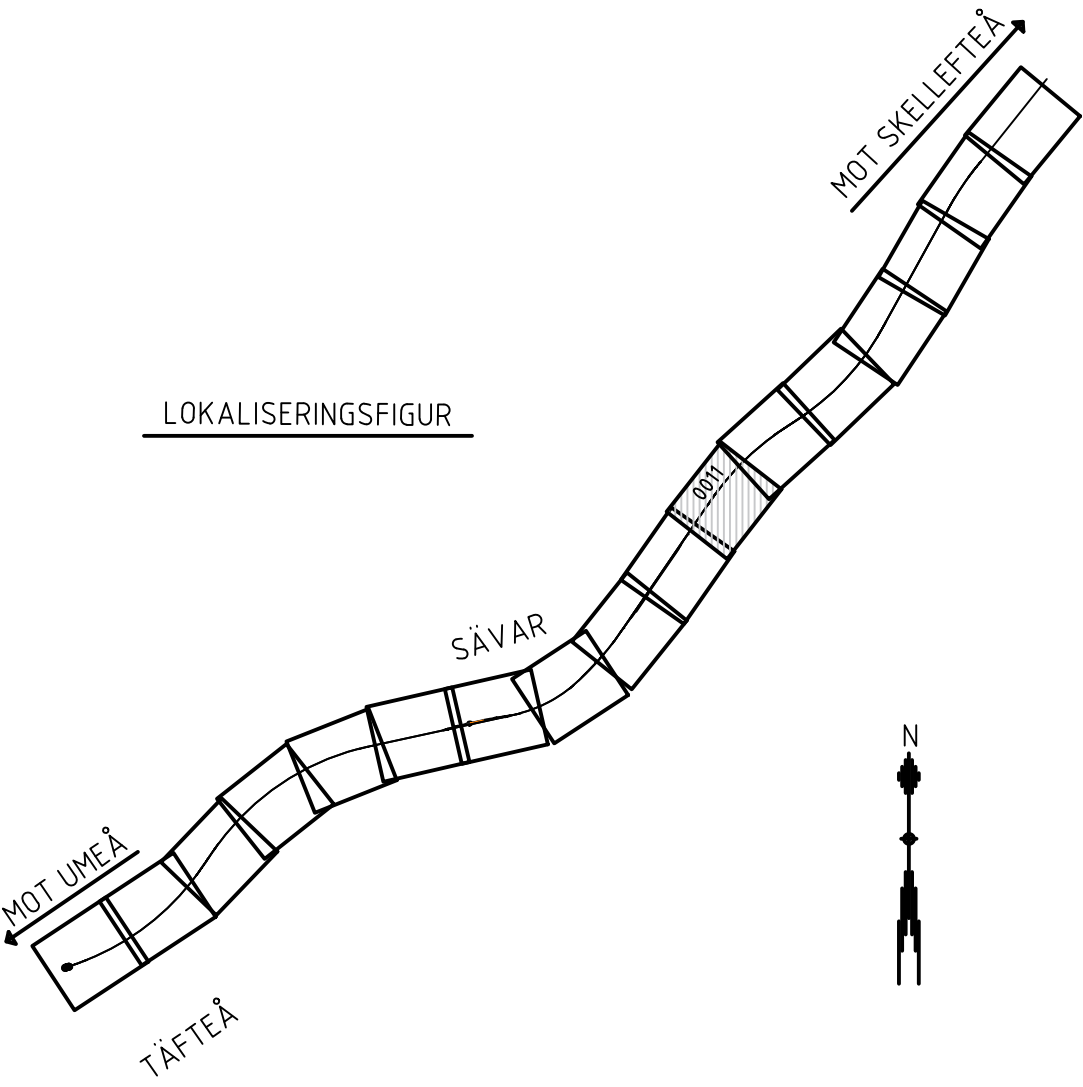

Den här ritning är tillfälligt och gäller inte som slutgiltig. Innehåll och utseende är inte garanterat. För mer information se projektsida.

TRAFIKVERKET

TYP AV PLAN					
JÄRNVÄGSPLAN					
LEVERANTÖR	AVDELNING	LEVERANS/ANDRINGS-PM	TEKNIKOMRÅDE	BANUNDERBYGGNAD	
SWECO	UPPDRAGSNUMMER 156625	KONSTRUKTIONSNUMMER	GRANSKNINGSSTATUS / SYFTE	-	
TRAFIKVERKET	GRANSKAD AV C.VIKSTRÖM	ILLUSTRATIONSKARTA	HANDLINGSSTYF	-	
SKAPAD AV F.SPJUT	GRANSKAD AV F.SPJUT	ILLUSTRATIONSKARTA	ANLÄGGNINGSTYP	MARK	
GRANSKAD AV L.LÖÖW	DATUM 2020-03-27	SKALA 1:2000	FÖRHÄLL	RETNINGSNUMMER FÖRVALTNING	BLAD 0011
				RETNINGSNUMMER FÖRVALTNING	BLAD 0012
				RETNINGSNUMMER FÖRVALTNING	ANDR. -