


Den här ritning är tillämplig på de områden som är utmärkt
begränsande av ritningen beträffande enligt lag.
TRAFIKVERKET

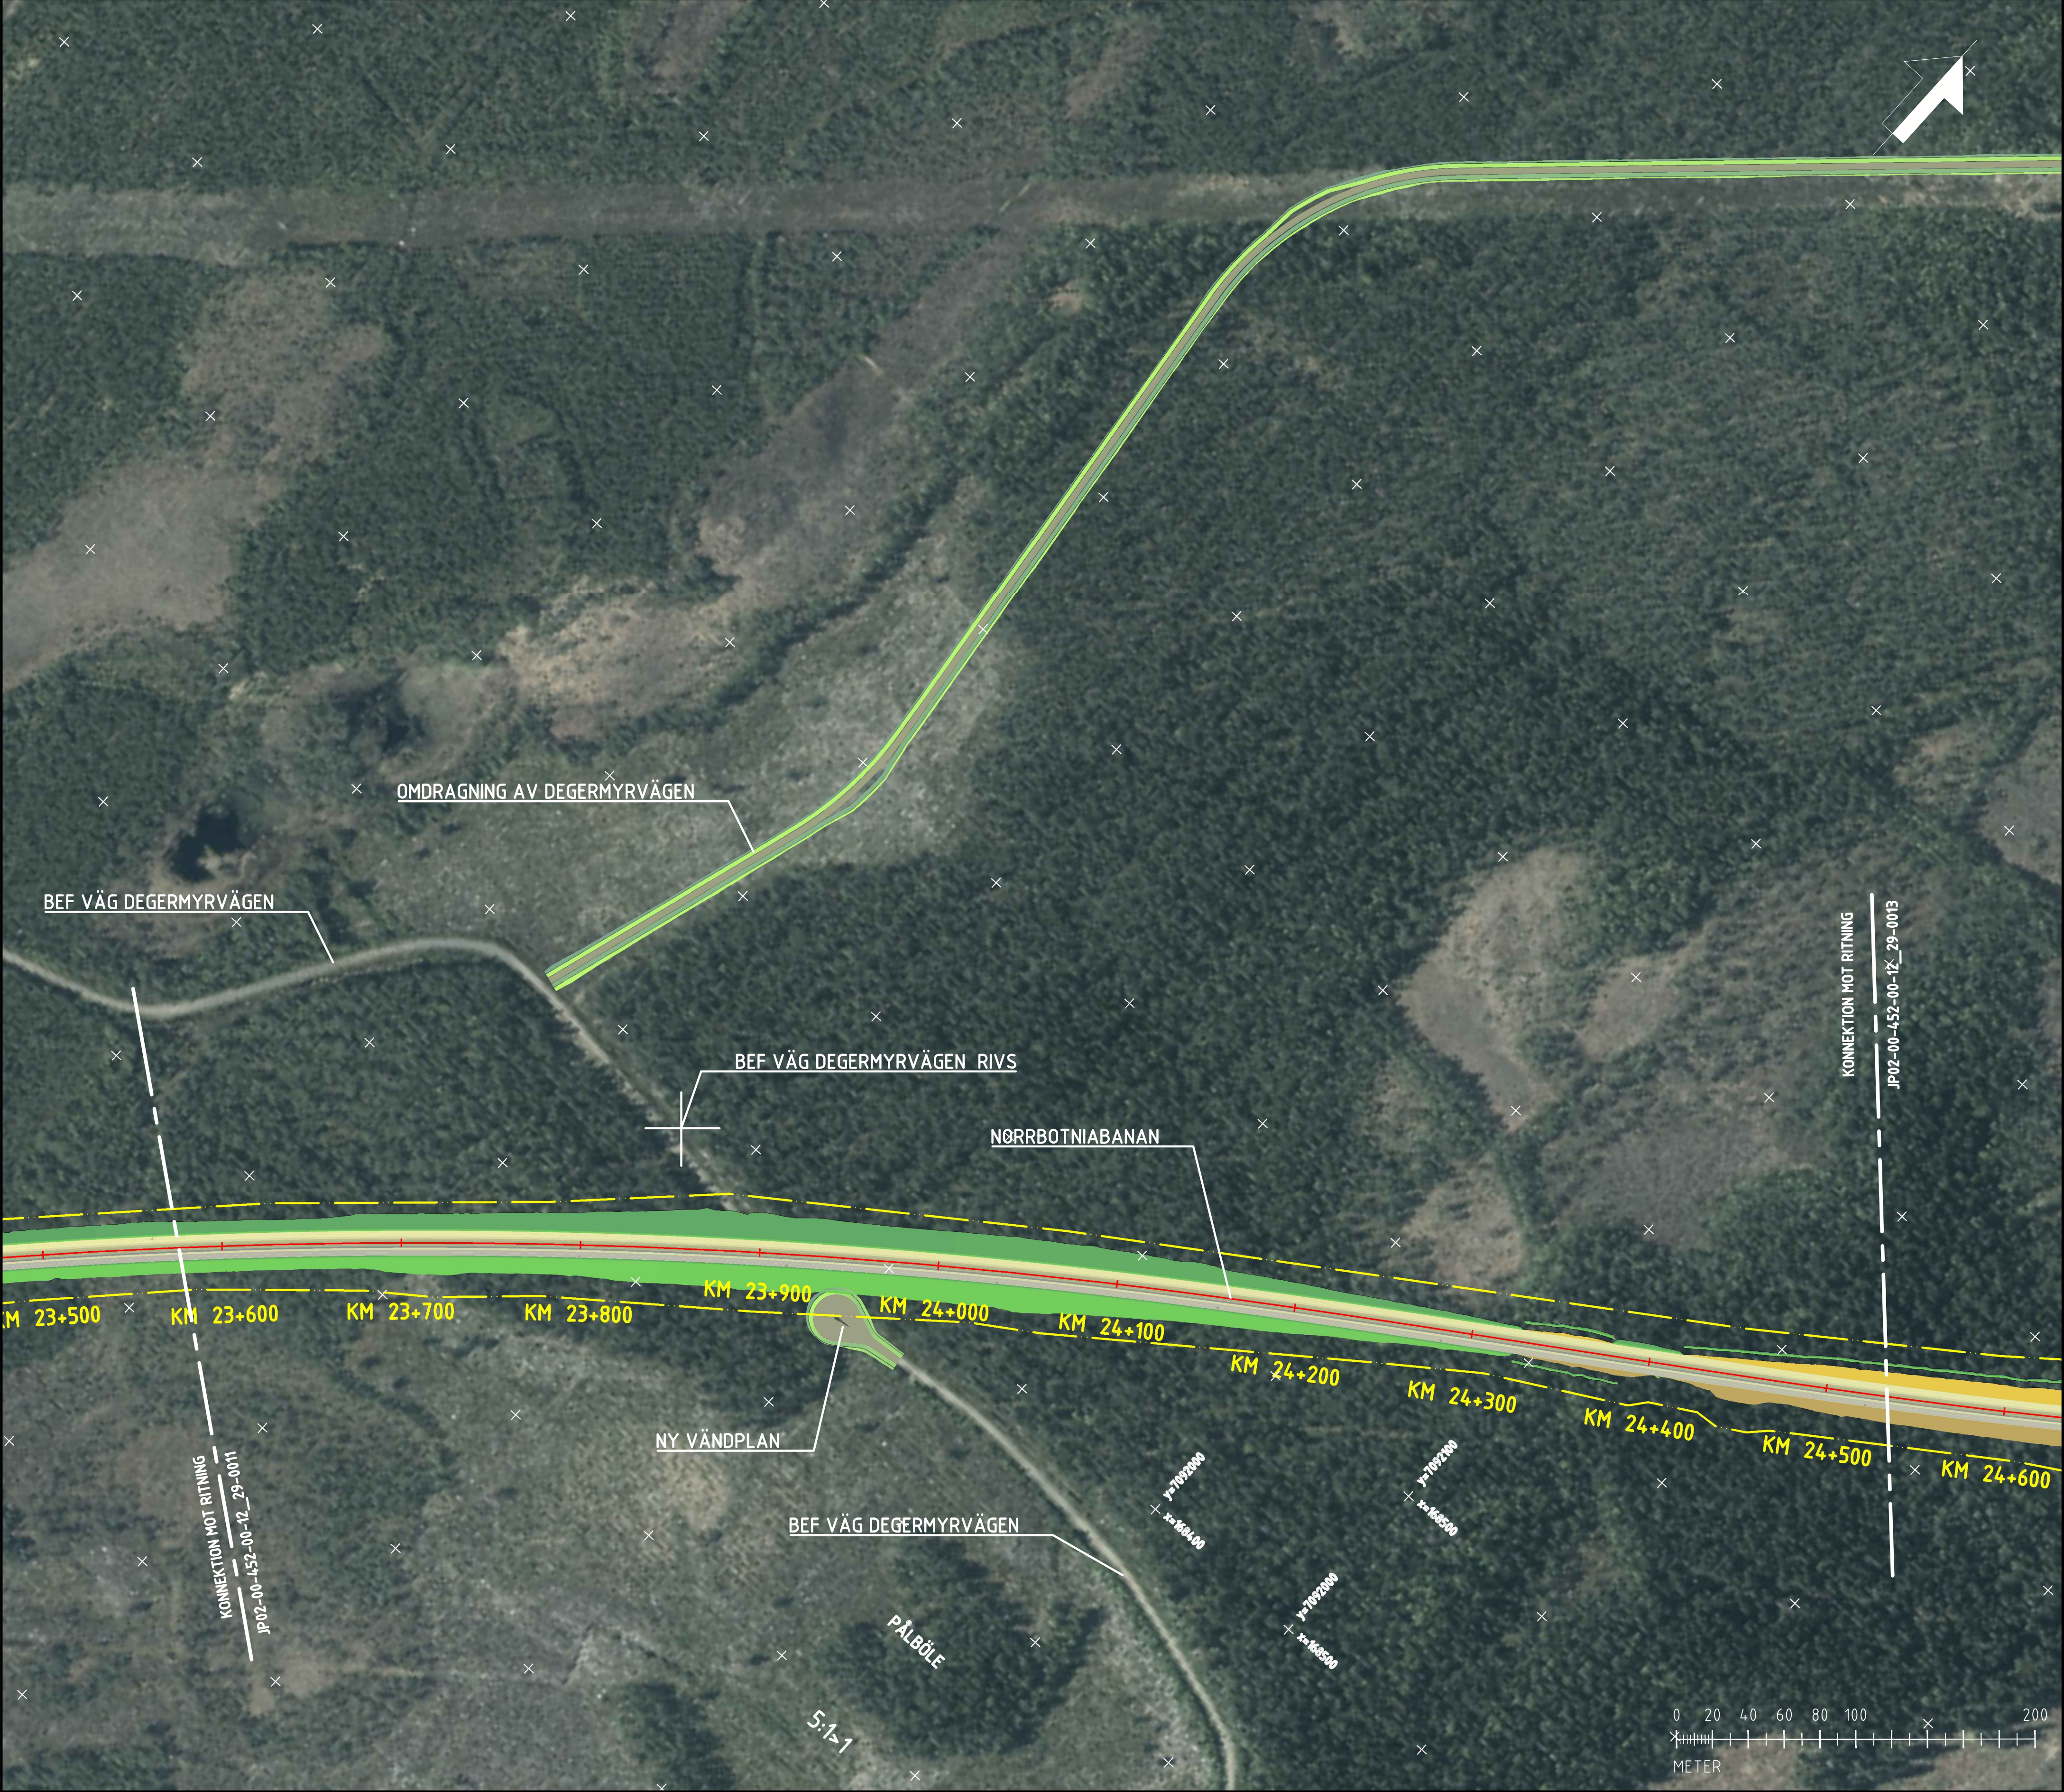

KOORDINATSYSTEM

SYSTEM I PLAN: SWREF 99 20 15

SYSTEM I HÖJD: RH 2000

NY ANLÄGGNING

0+000

SKÄRNING

BANK

BERGSKÄRNING

NY VÄG

EKODUKT

TILLFÄLLIG NYTT JANDERÄTT

ETABLERINGSOMRÅDEN/ LOSSHÅLLNING YTA

TILLFÄLLIG BYGGVÄG

BEFINTLIGT

KOMMUNGRÄNS

TRAKTGRÄNS

FASTIGHETSGRÄNS

179 FASTIGHETSBECKNING

DETALJPLAN


ÖVRIGT

BEF BEFINTLIG

KOMMUNALT ANSVARSOMRÅDE

DE FÖRSLAG TILL ERSÄTTNINGSVÄGAR SOM ÄR ILLUSTRERADE PÅ KARTORNA KAN EV. KOMMA ATT NYTTJAS SOM BYGGVÄGAR OCH/ELLER SERVICEVÄGAR FÖR ÅTKOMST TILL JÄRNVÄGSANLÄGGNINGEN. UTFORMNING OCH SLUTLIG VÄGFUNKTION KOMMER ATT PRECISERAS TILL GRANSKNINGSHANDLING. ERSÄTTNINGSVÄGAR FASTSTÄLLS INTE I PLANEN UTAN HANteras I ANLÄGGNINGFÖRRÄTTNINGAR I SENARE SKEDE.

NYTTJANDERÄTTEN ÄR I NULÄGET EJ FULLT UTREDDA MEN KOMMER ATT PRECISERAS TILL GRANSKNINGSHANDLING

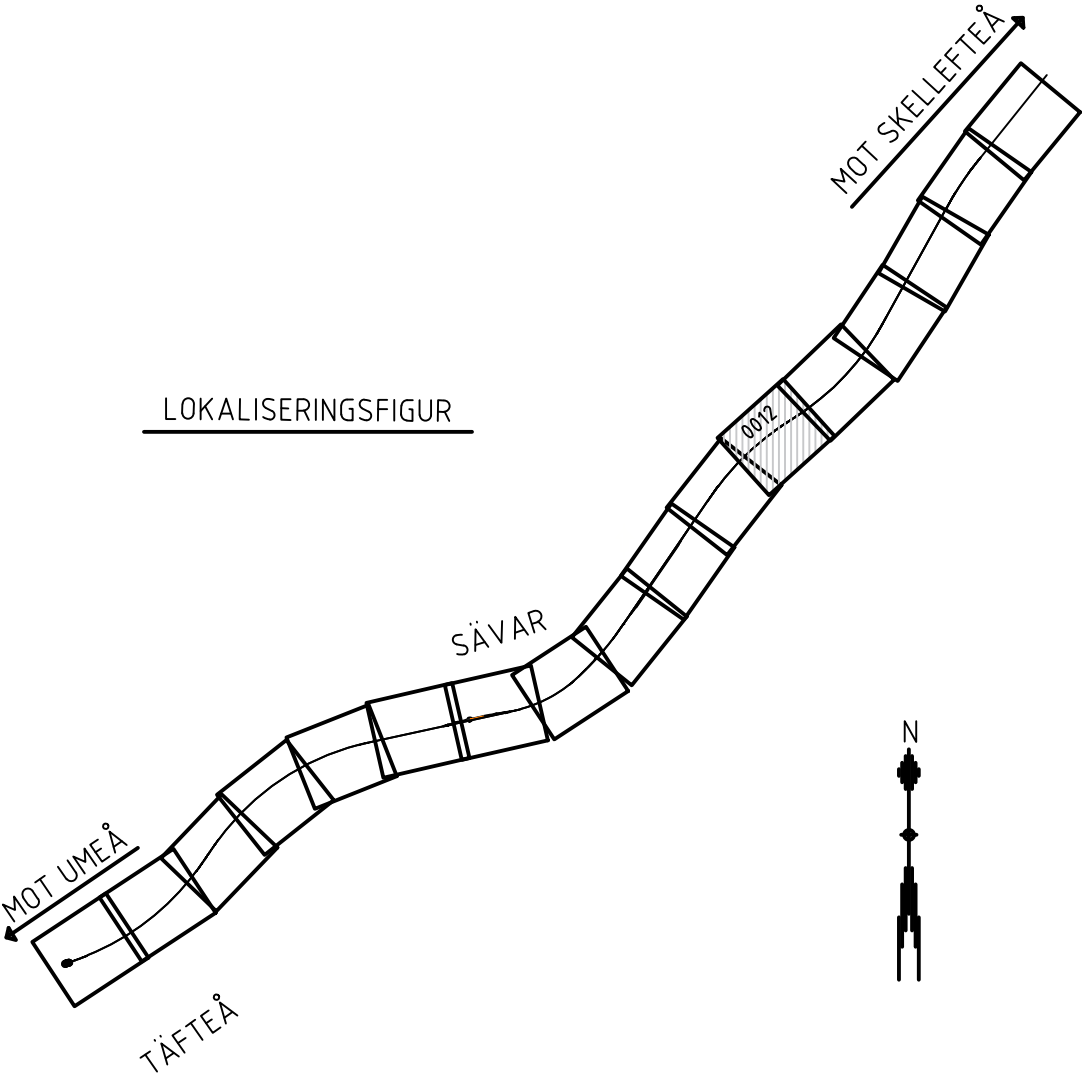

TYP AV PLAN		JÄRNVÄGSPLAN			
LEVERANTÖR	AVDELNING	LEVERANS/ÄNDRINGS-PM	TEKNIKOMRÅDE		
SWECO	UPPDRAGSNUMMER	KONSTRUKTIONSNUMMER	BANUNDERBYGGNAD		
	156625	-	GRANSKNINGSSTATUS / SYFTE		
TRAFIKVERKET	SKAPAD AV	GRANSKAD AV	HÄNDLIGHETSTYP		
	C.VIKSTRÖM	F.SPJUT	ANLÄGGNINGSTYP		
L.LÖÖW	DATUM	SKALA	MARK		
	2020-03-27	1:2000	23+500 - 24+600		
	FÖRHÄLT	RITINGSNUMMER FÖRVALTNING	RITINGSNUMMER PROJEKT		
	A1	-	JP02-00-452-00-12_29-0012		
	BLAD	NÄSTA BLAD	ANDR.		
	0012	0013	-		