


Den här ritning är tillhörande ett specifikt uppdrag och är inte avsedd att användas för andra ändamål utan tillstånd från Trafikverket. Alla rättigheter förbehålls.

TRAFIKVERKET

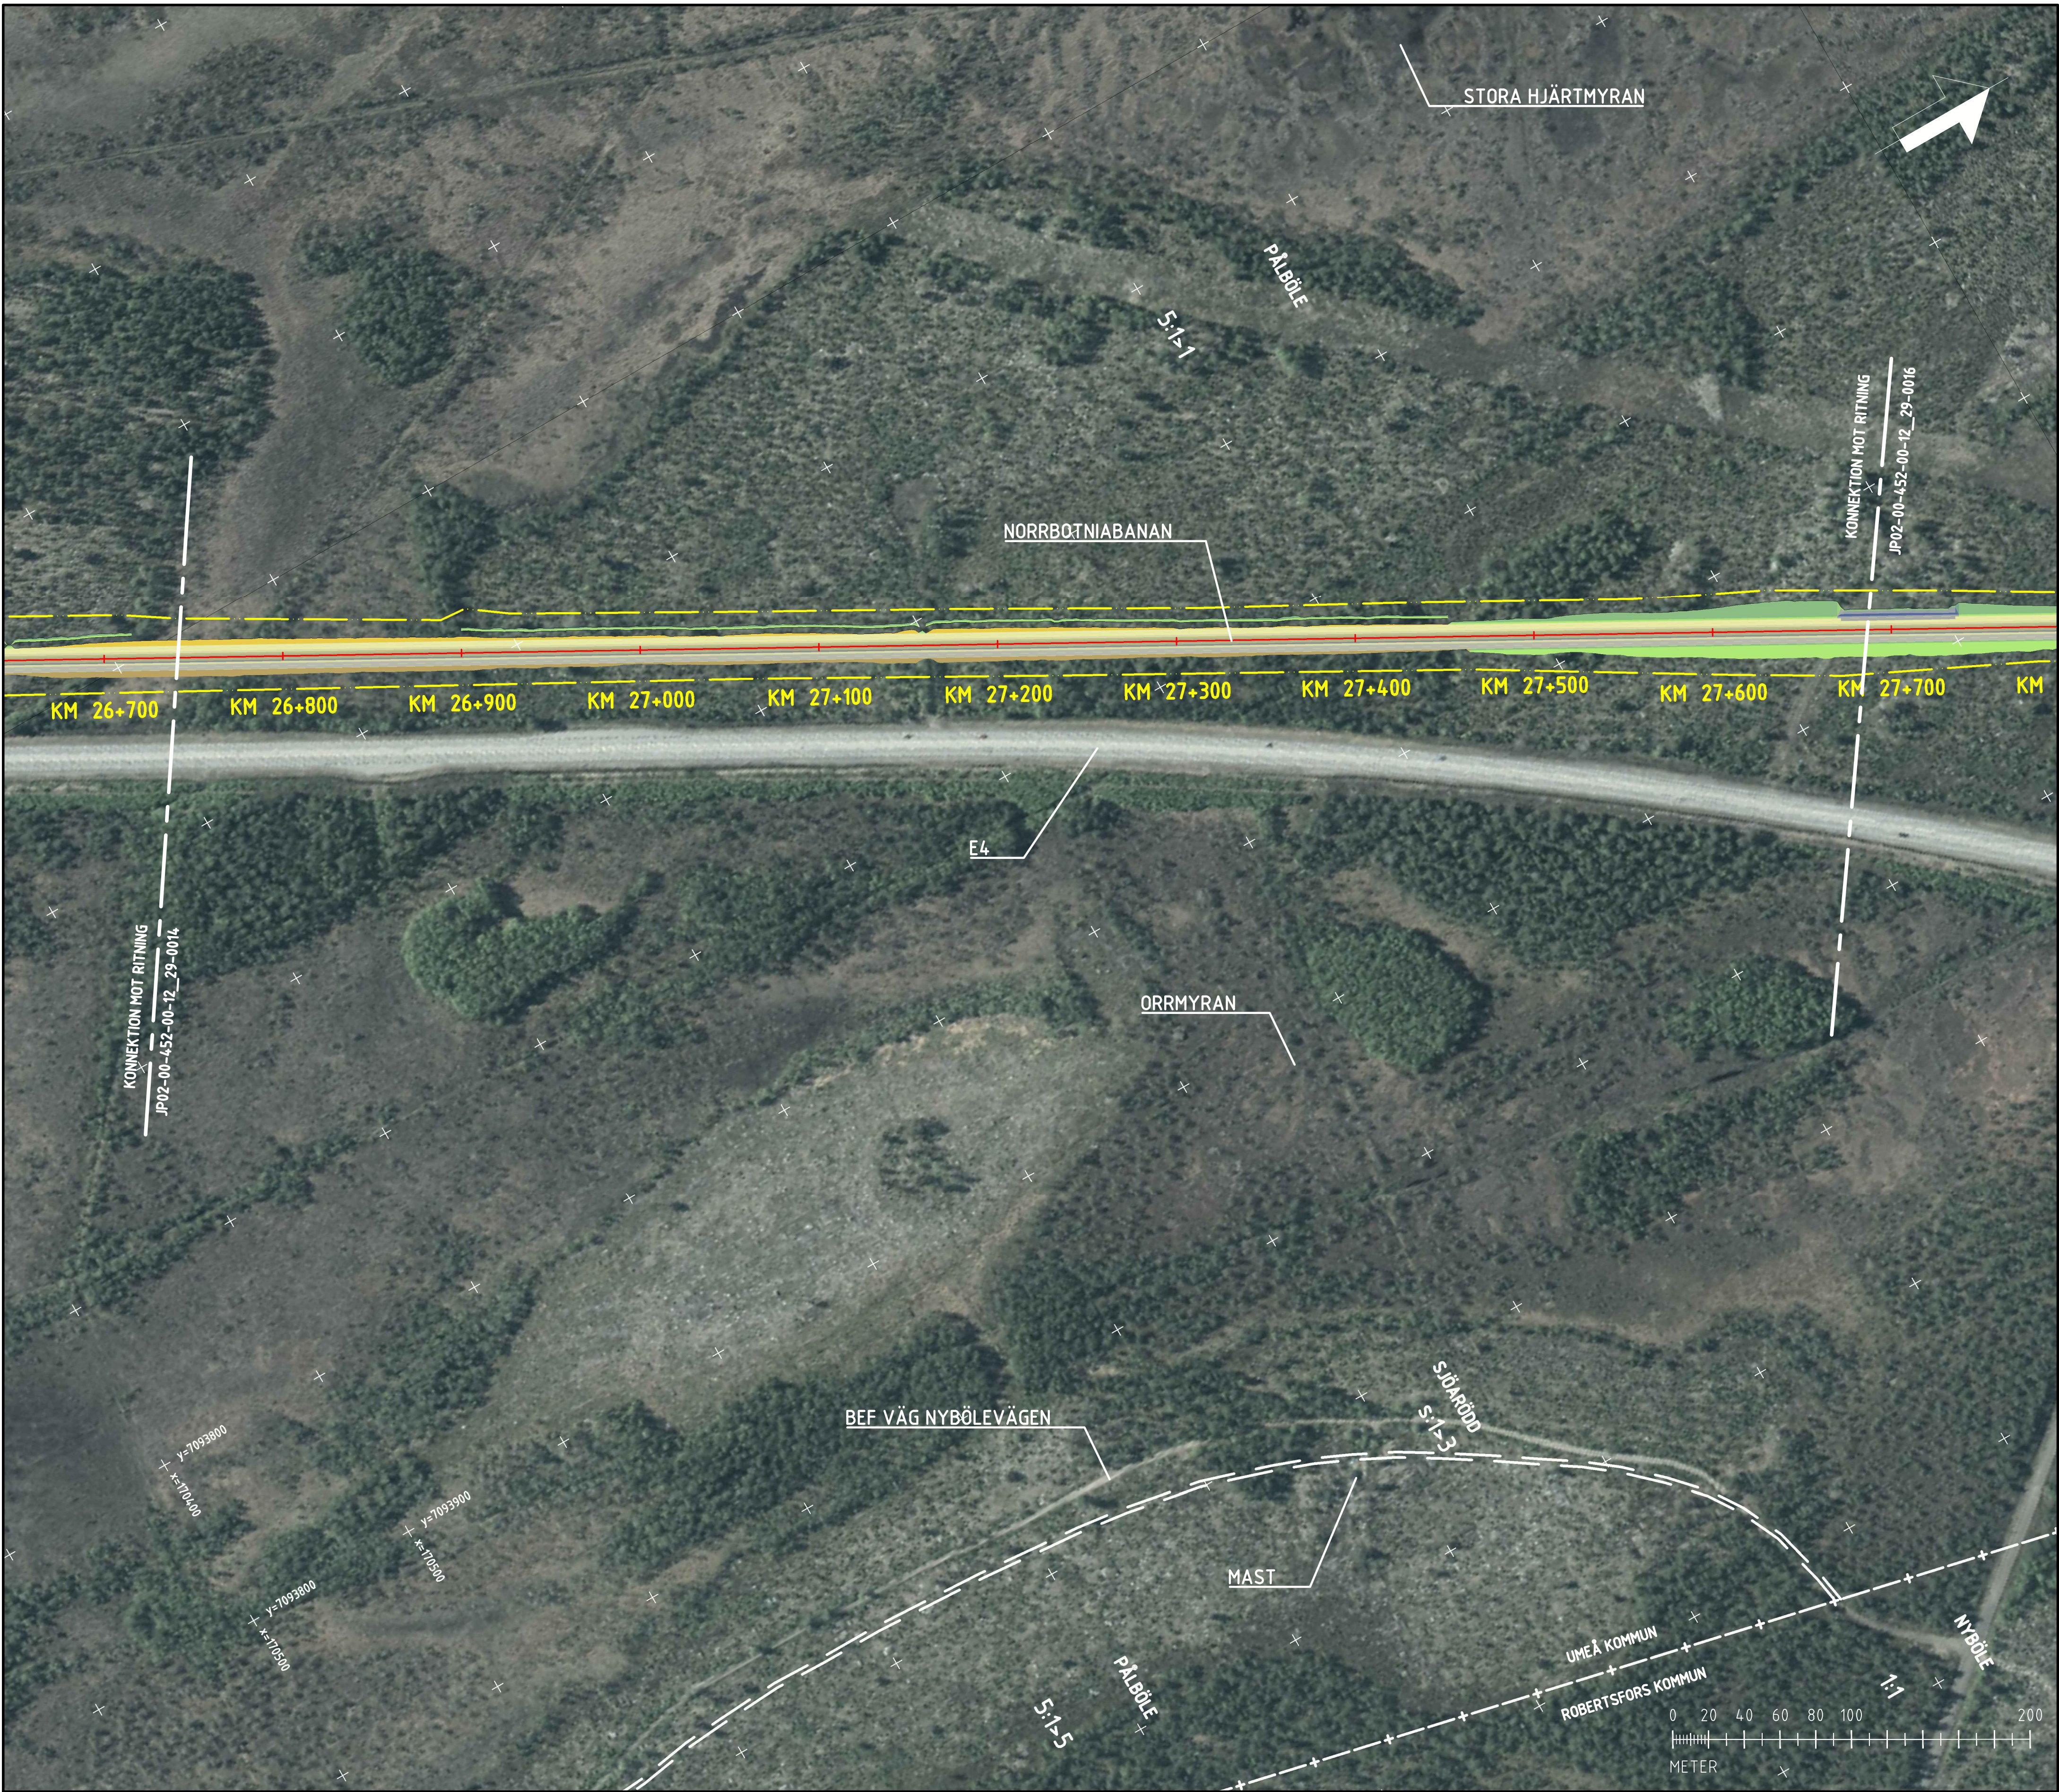

KOORDINATSYSTEM

SYSTEM I PLAN: SWEREF 99 20 15

SYSTEM I HÖJD: RH 2000

NY ANLÄGGNING

0+000

SKÄRNING

BANK

BERGSKÄRNING

NY VÄG

EKODUKT

TILLFÄLLIG NYTTJANDERÄTT

ETABLERINGSOMRÅDEN/ LOSSHÅLLNINGSYTA

TILLFÄLLIG BYGGVÄG

BEFINTLIGT

KOMMUNGRÄNS

TRAKTGRÄNS

FASTIGHETSGRÄNS

179 FASTIGHETSBETECKNING

DETALJPLAN

ÖVRIGT


BEF

BEFINTLIG

KOMMUNALT ANSVARSOMRÅDE

DE FÖRSLAG TILL ERSÄTTNINGSVÄGAR SOM ÄR ILLUSTRERADE PÅ KARTORNA KAN EV. KOMMA ATT NYTTJAS SOM BYGGVÄGAR OCH/ELLER SERVICEVÄGAR FÖR ÅTKOMST TILL JÄRNVÄGSANLÄGGNINGEN. UTFORMNING OCH SLUTLIG VÄGFUNKTION KOMMER ATT PRECISERAS TILL GRANSKNINGSHANDLING. ERSÄTTNINGSVÄGAR FASTSTÄLLS INTE I PLANEN UTAN HANteras I ANLÄGGNINGFÖRRÄTTNINGAR I SENARE SKEDE.

NYTTJANDERÄTTEN ÄR I NULÄGET EJ FULLT UTREDDA MEN KOMMER ATT PRECISERAS TILL GRANSKNINGSHANDLING

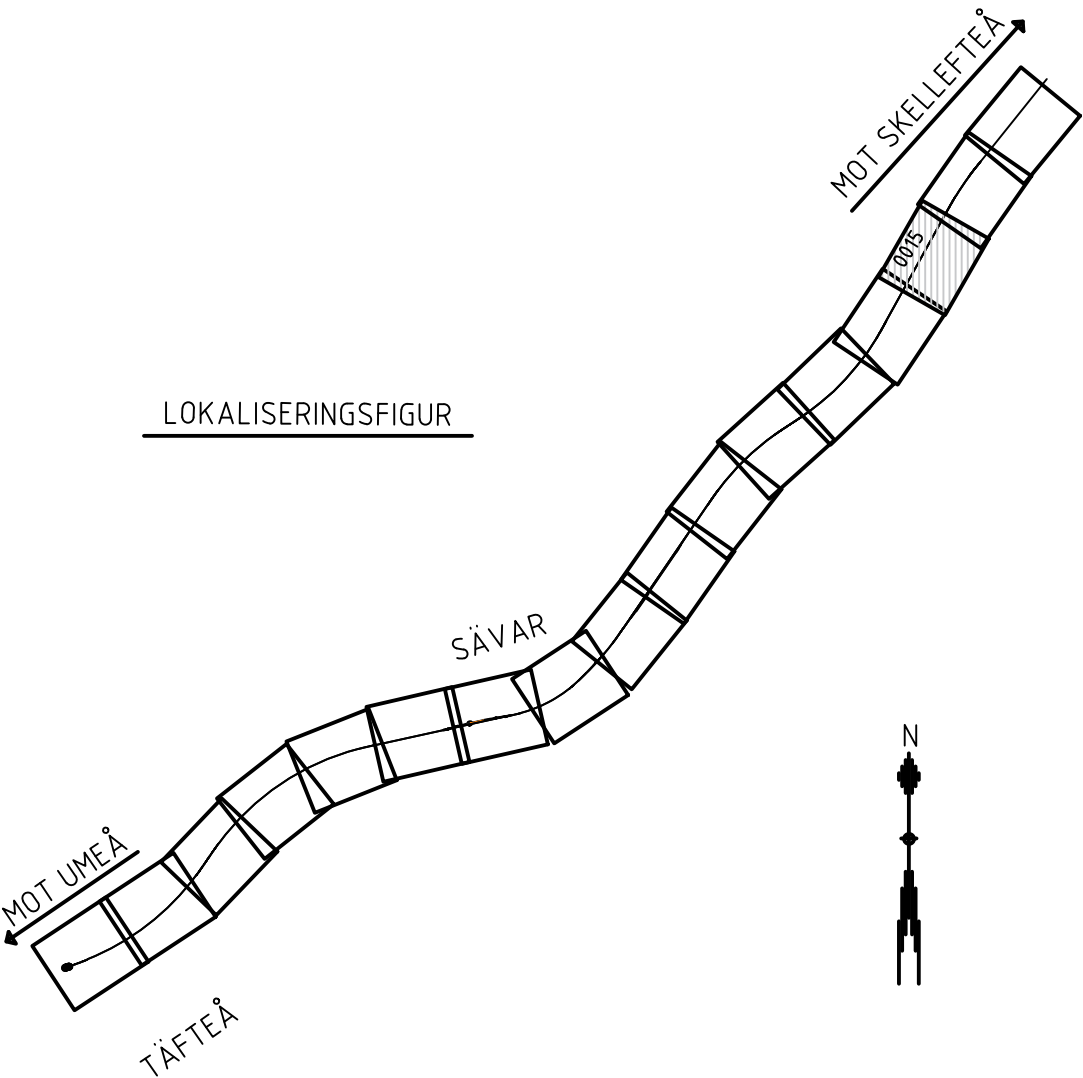

TYP AV PLAN			
JÄRNVÄGSPLAN			
LEVERANTÖR	AVDELNING	LEVERANS/ÄNDRINGS-PM	TEKNISKTOMÅDE
SWECO	-	-	BANUNDERBYGGNAD
UPPDRAGSNUMMER	KONSTRUKTIONSNUMMER	GRANSKNINGSSTATUS / SYFTE	HANDLINGSSTYPP
156625	-	-	-
SKAPAD AV	GRANSKAD AV	ANLÄGGNINGSTYP	MARK
C.VIKSTRÖM	F.SPJUT	FLÖDETER-METER	26+700 - 27+700
ILLUSTRATIONS-KARTA	ILLUSTRATIONS-KARTA	RITINGSNUMMER PROJEKT	JP02-00-452-00-12_29-0015
0015	0016	BLAD	NÄSTA BLAD
2020-03-27	1:2000	FÖRHÅLL	A1
2020-03-27	1:2000	RITINGSNUMMER FÖRVALTNING	-