


Den här ritning är tillämplig på de områden som är utmärkt med rött linje i ritningen och som inte är utmärkt med rött linje i ritningen beträffande utformning och slutlig vägfunktion kommer att preciseras till granskningshandling. ERSÄTTNINGSVÄGAR FASTSTÄLLS INTE I PLANEN UTAN HANteras I ANLÄGGNINGFÖRRÄTTNINGAR I SENARE SKEDE.

TRAFIKVERKET

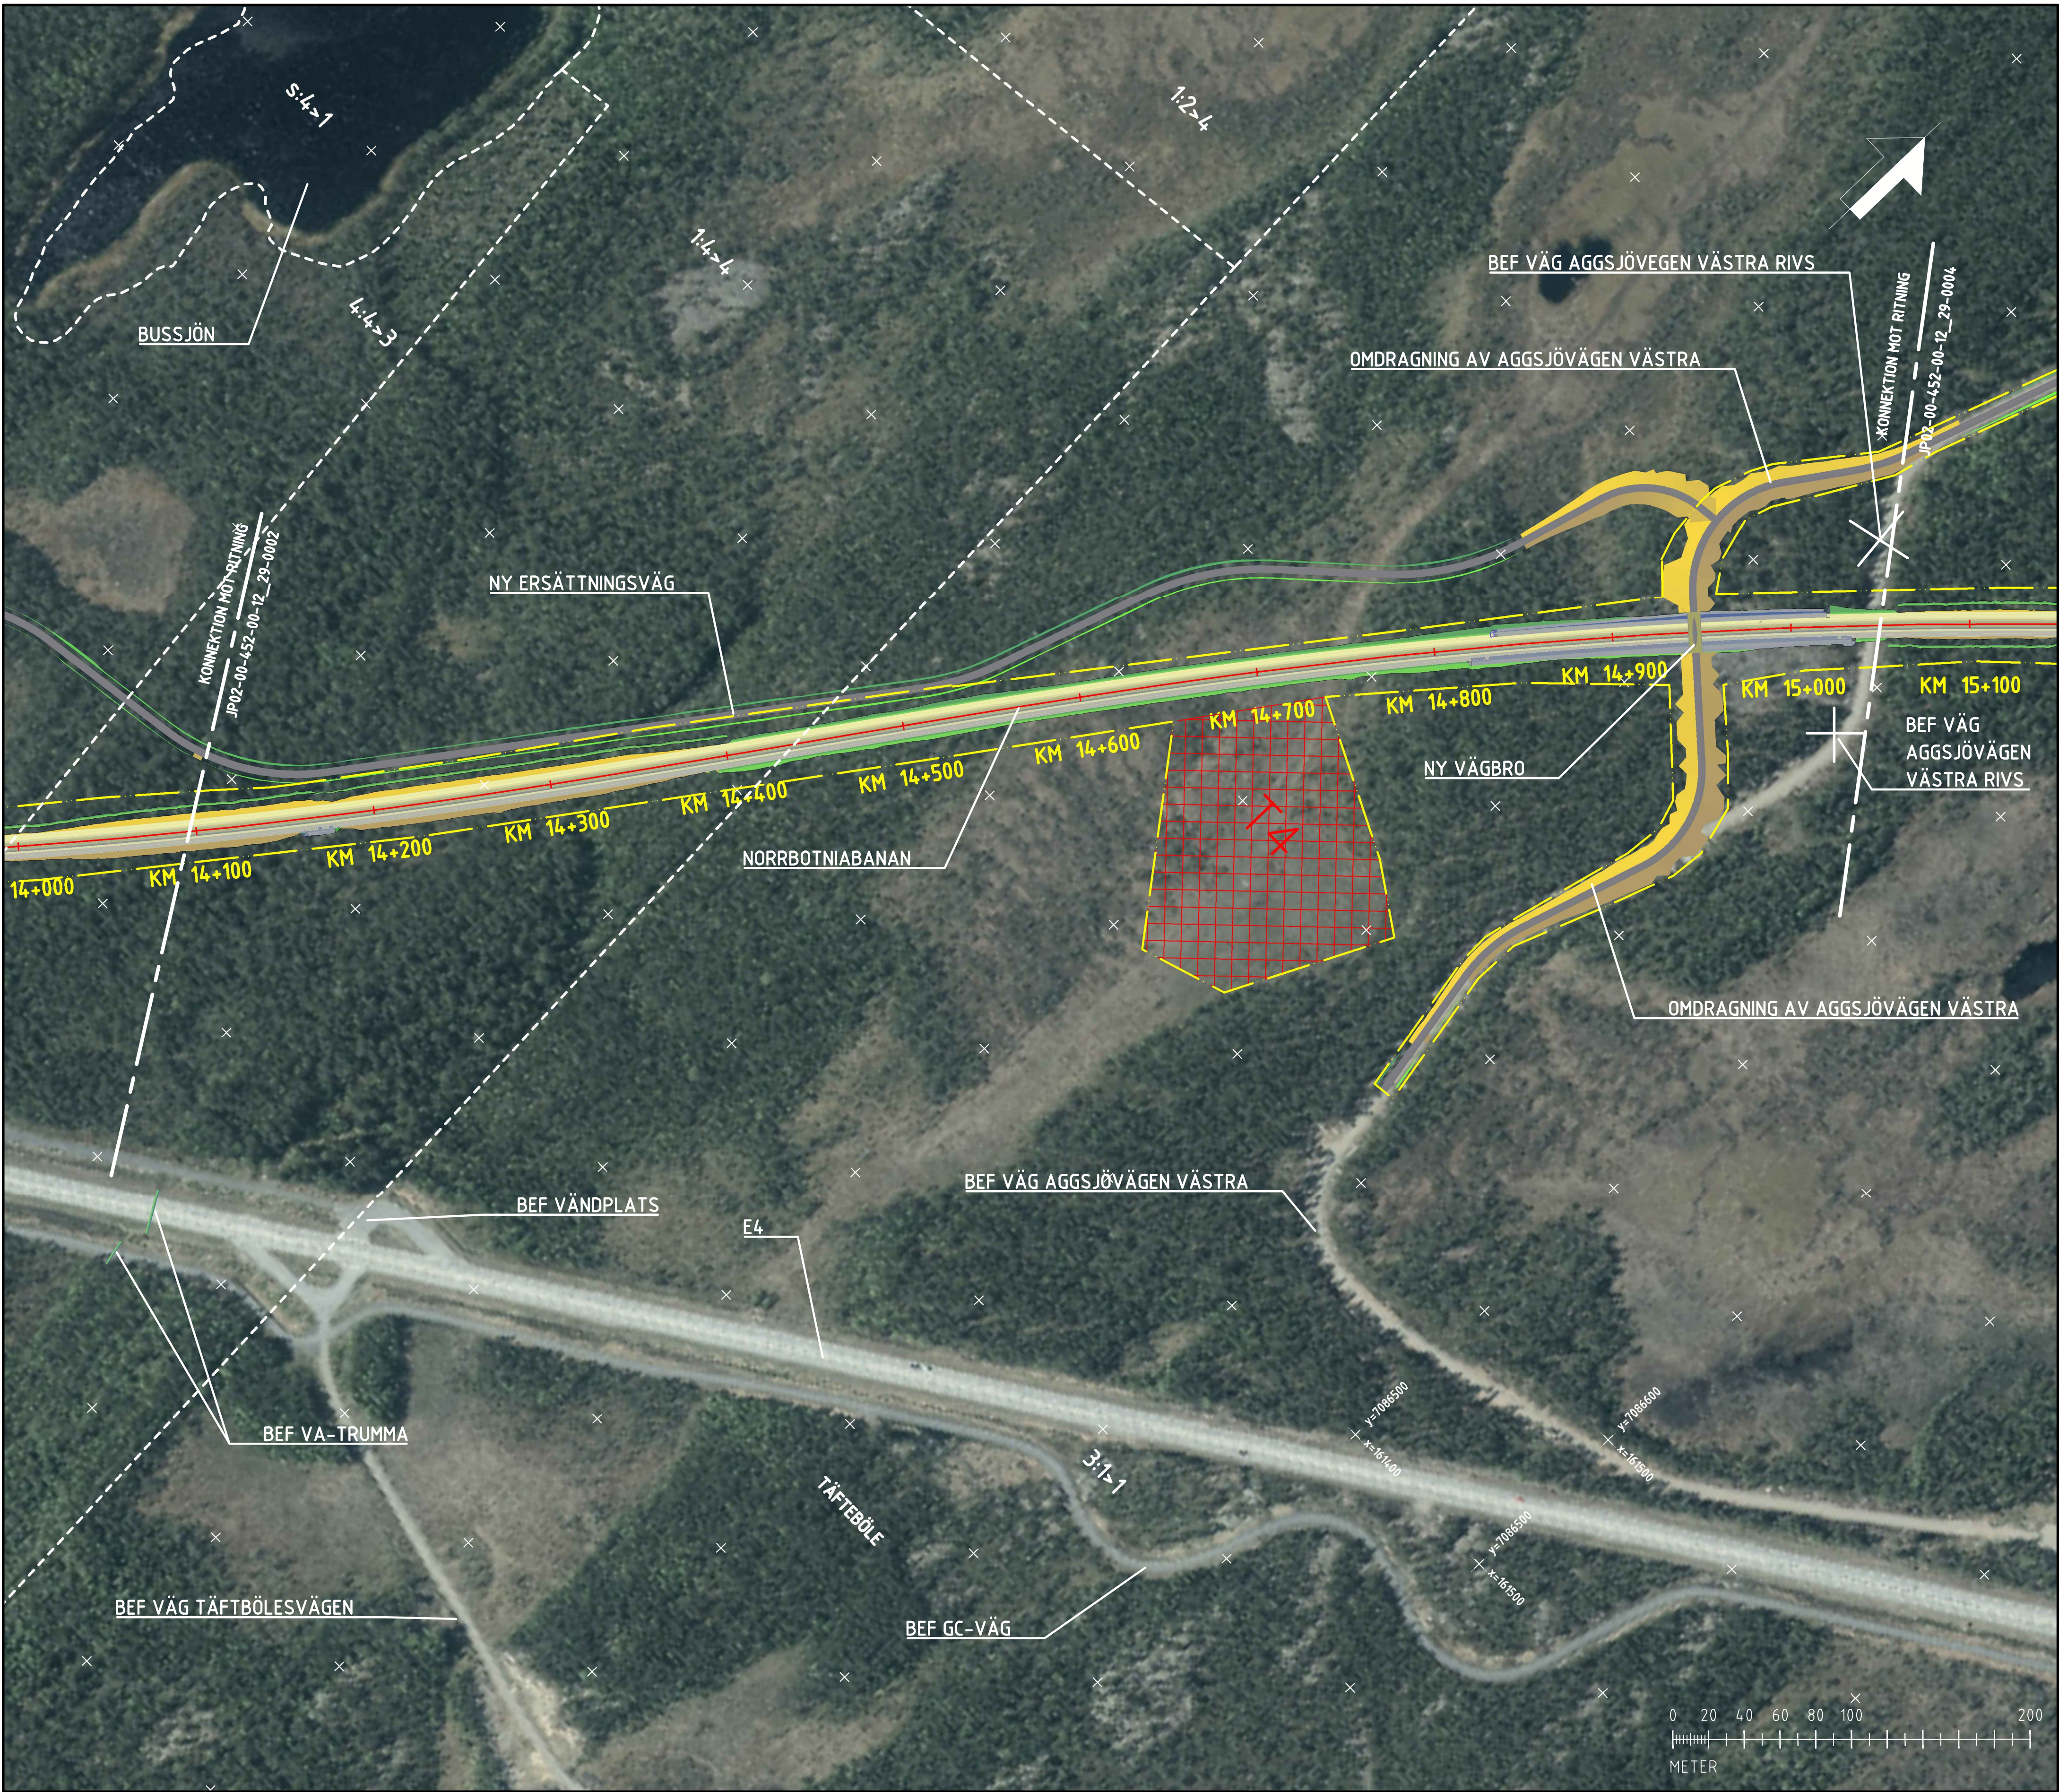

KOORDINATSYSTEM

SYSTEM I PLAN: SWEREF 99 20 15

SYSTEM I HÖJD: RH 2000

NY ANLÄGGNING

0+000

SKÄRNING

BANK

BERGSKÄRNING

NY VÄG

EKODUKT

TILLFÄLLIG NYTT JÄNDERÄTT

ETABLERINGSOMRÅDEN/ LOSSHÅLLNINGSTÄLLNING

TILLFÄLLIG BYGGVÄG

BEFINTLIGT

179

ÖVRIGT


BEF

BEFINTLIG

KOMMUNALT ANSVARSOMRÅDE

DE FÖRSLAG TILL ERSÄTTNINGSVÄGAR SOM ÄR ILLUSTRERADE PÅ KARTORNA KAN EV. KOMMA ATT NYTTJAS SOM BYGGVÄGAR OCH/ELLER SERVICEVÄGAR FÖR ÅTKOMST TILL JÄRNVÄGSANLÄGGNINGEN. UTFORMNING OCH SLUTLIG VÄGFUNKTION KOMMER ATT PRECISERAS TILL GRANSKNINGSHANDLING. ERSÄTTNINGSVÄGAR FASTSTÄLLS INTE I PLANEN UTAN HANteras I ANLÄGGNINGFÖRRÄTTNINGAR I SENARE SKEDE.

NYTTJÄNDERÄTTÄR I NULÄGET EJ FULLT UTREDDA MEN KOMMER ATT PRECISERAS TILL GRANSKNINGSHANDLING

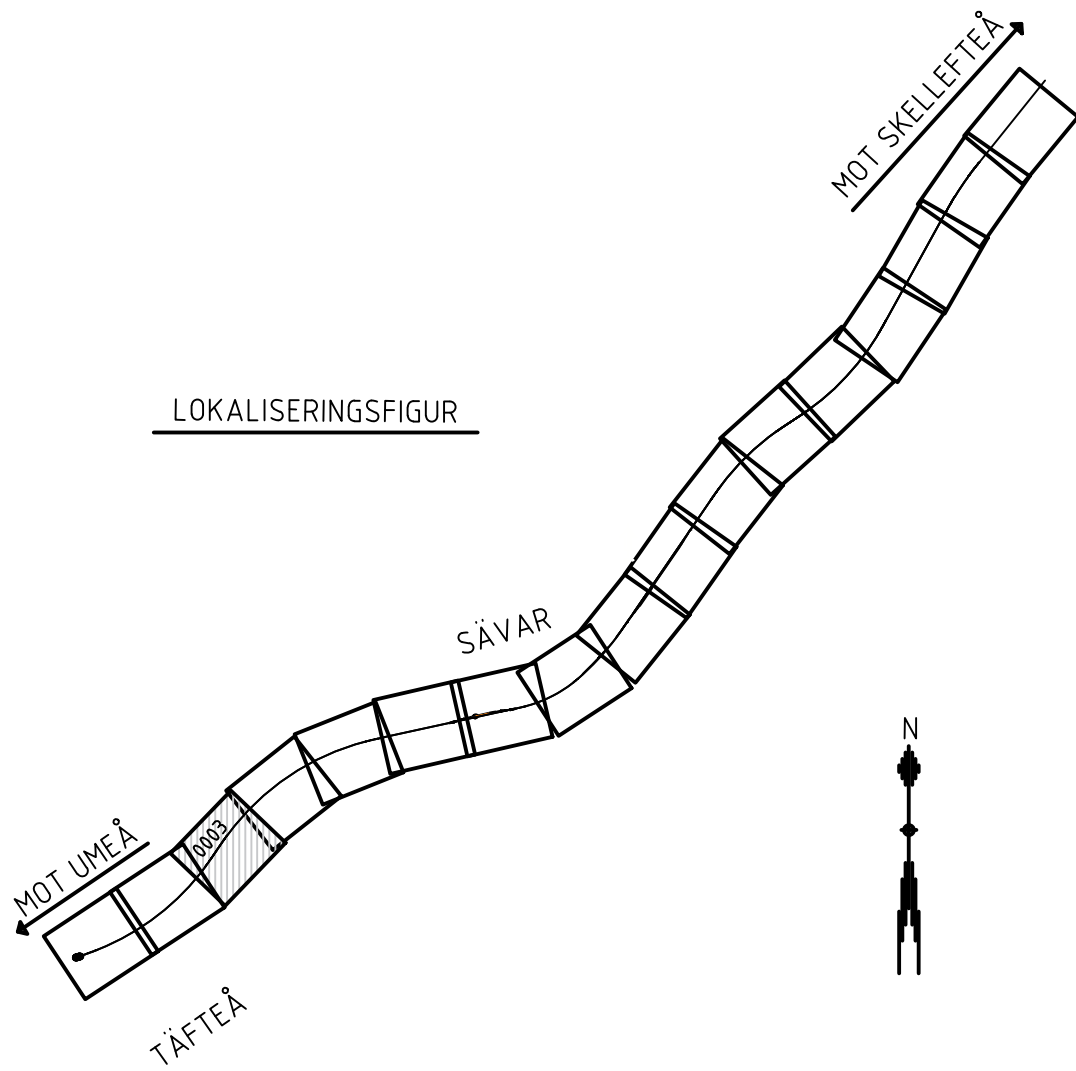

JÄRNVÄGSPLAN			
LEVERANTÖR	AVDELNING	LEVERANS/ÄNDRINGS-PM	TEKNISKTOMRÅDE
SWECO	UPPDRAGSNUMMER 156625	KONSTRUKTIONSNUMMER	BANUNDERBYGGNAD
SKAPAD AV C.VIKSTRÖM	GRANSKAD AV F.SPJUT	ILLUSTRATIONSKARTA	GRANSKNINGSSTATUS / SYFTE
GRANSKAD AV L.LÖÖW	DATE 2020-03-27	SKALA 1:2000	FORMAT A1
ANLÄGGNINGSTYP	MARK	RIKTNINGSNUMMER PROJEKT	RIKTNINGSNUMMER FÖRVALTNING
RIKTNINGSNUMMER	14+000 - 15+100	JP02-00-452-00-12_29-0003	0003
BLAD	0004	NÄSTA BLAD	ANDR.