


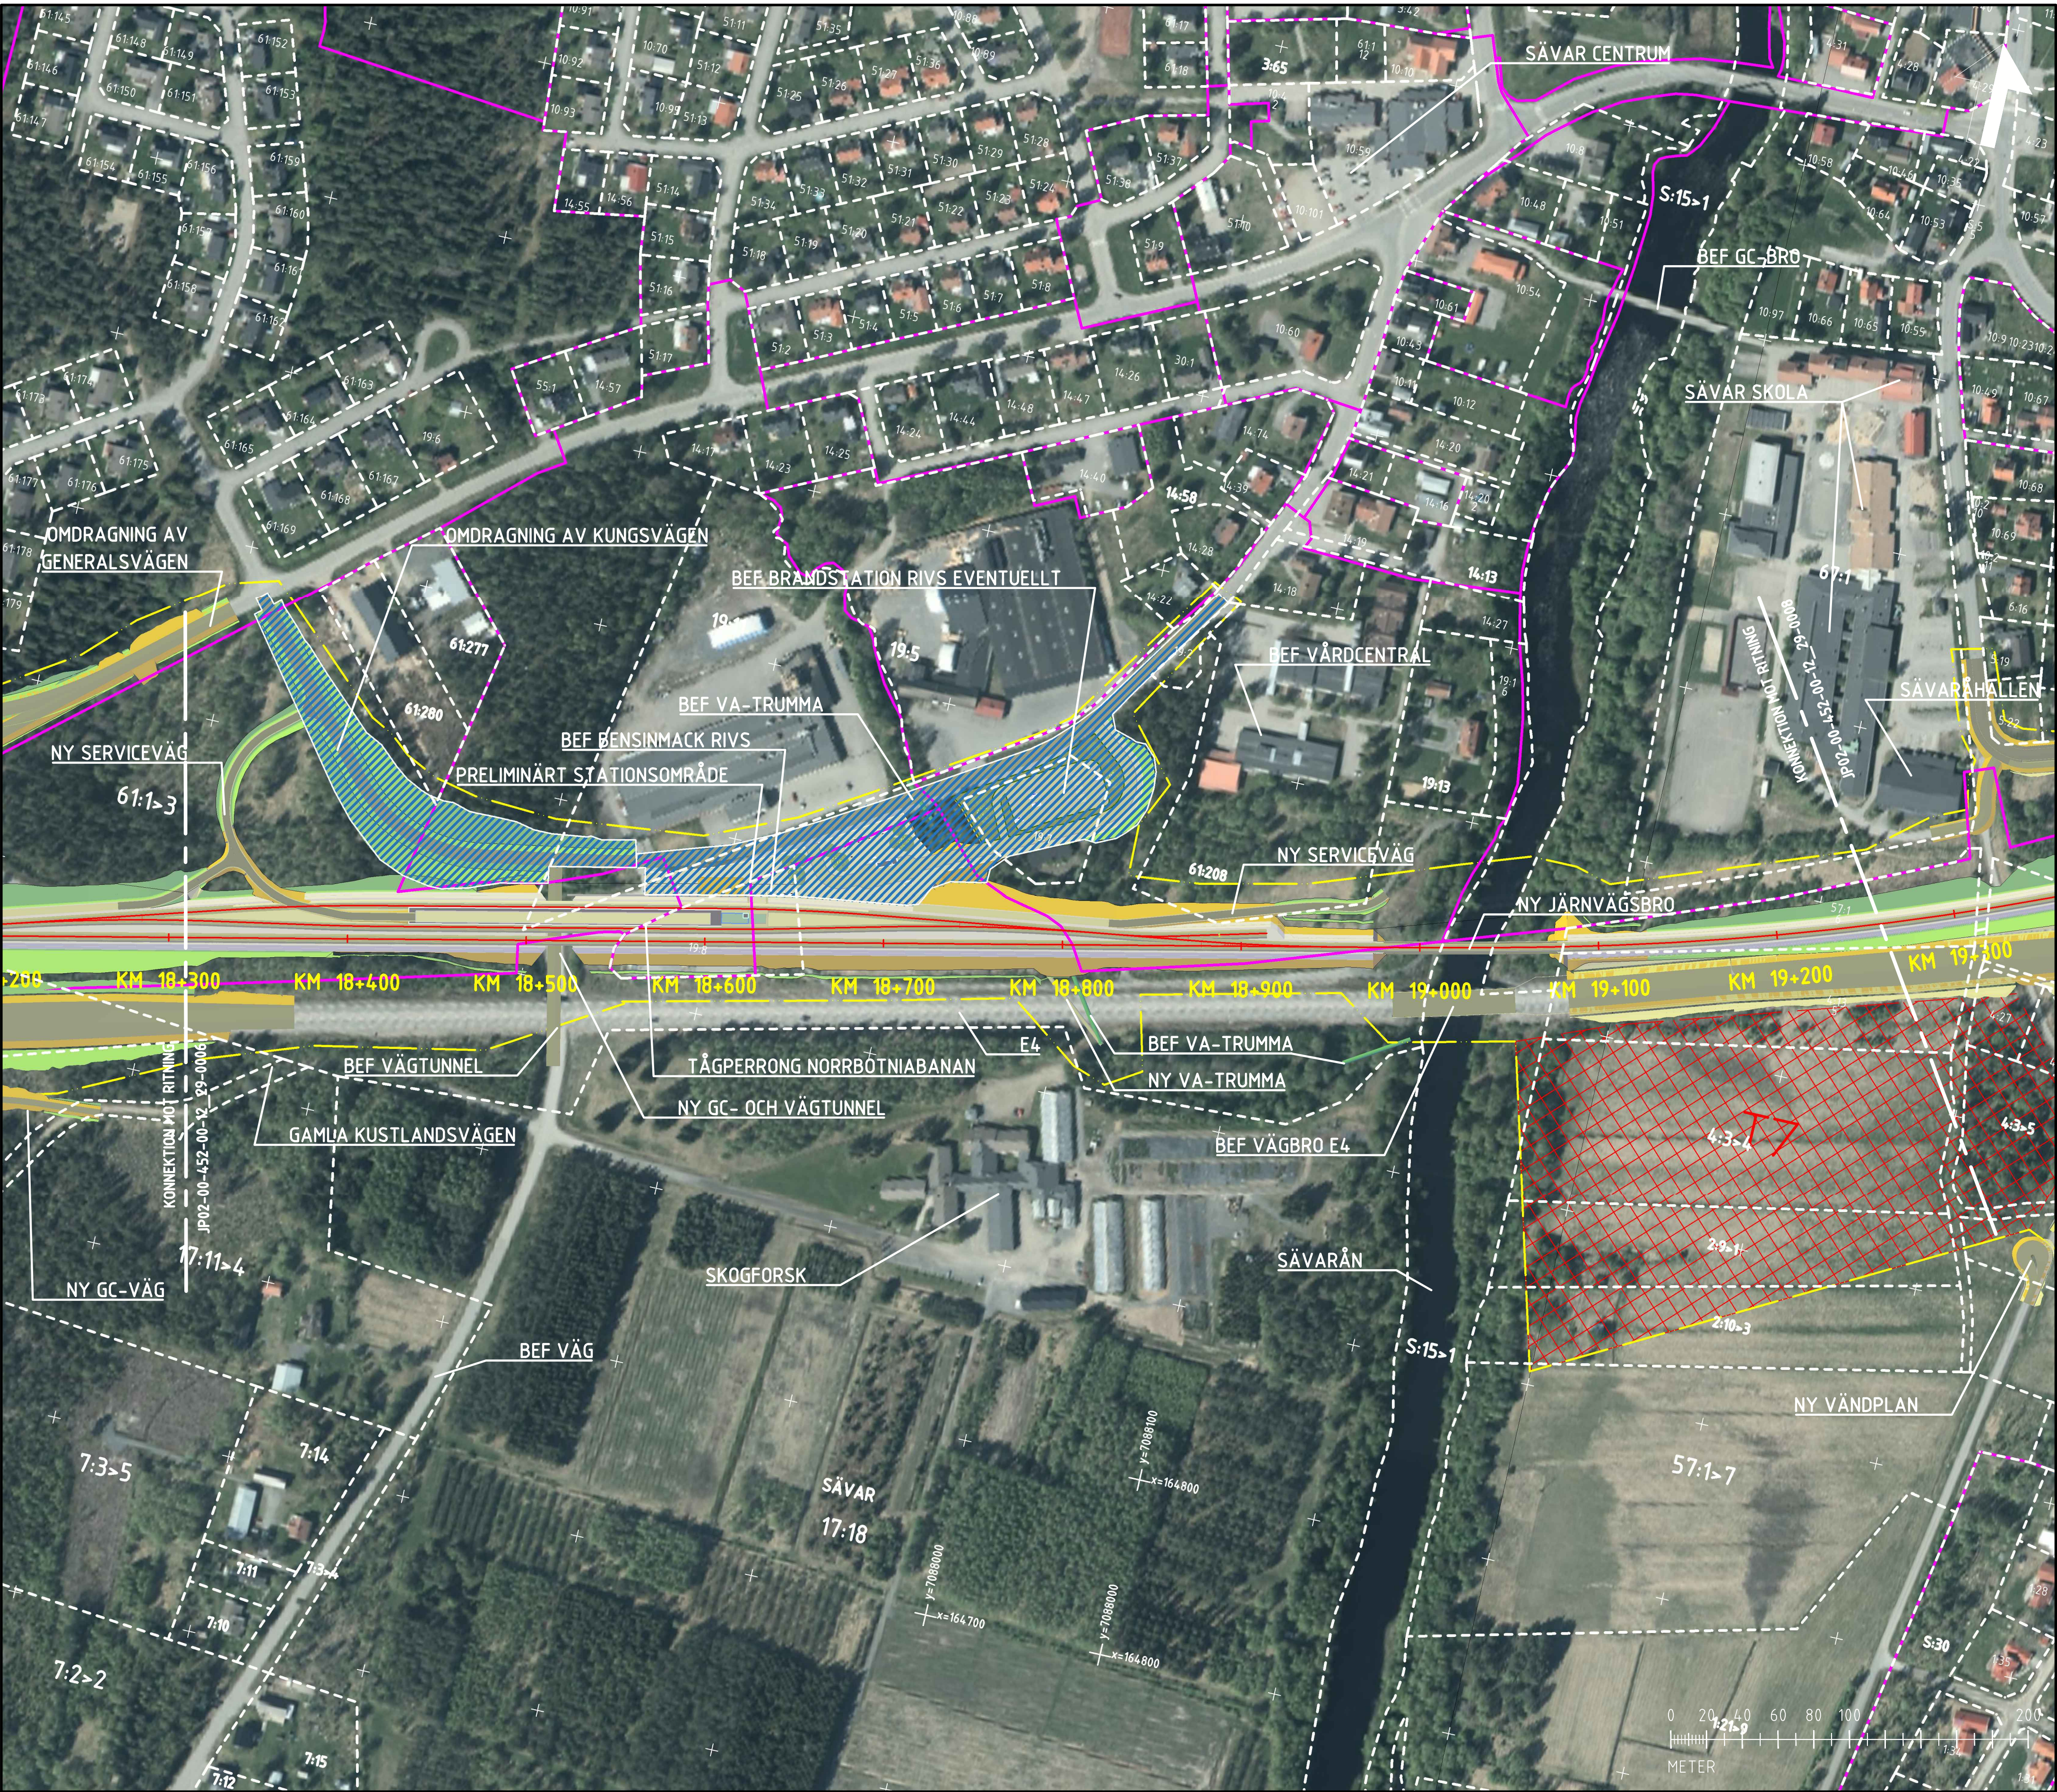

KOORDINATSYSTEM

SYSTEM I PLAN: SWEREF 99 20 15

SYSTEM I HÖJD: RH 2000

NY ANLÄGGNING

0+000

SKÄRNING

BANK

BERGSKÄRNING

NY VÄG

EKODUKT

TILLFÄLLIG NYTTJANDERÄTT

ETABLERINGSOMRÅDEN/ LOSSHÅLLNING

TILLFÄLLIG BYGGVÄG

BEFINTLIGT

KOMMUNGRÄNS

TRAKTGRÄNS

FASTIGHETSGRÄNS

FASTIGHETSBETECKNING

DETALJPLAN


BEF

BEFINTLIG

KOMMUNALT ANSVARSOMRÅDE

DE FÖRSLAG TILL ERSÄTTNINGSVÄGAR SOM ÄR ILLUSTRERADE PÅ KARTORNA KAN EV. KOMMA ATT NYTTJAS SOM BYGGVÄGAR OCH/ELLER SERVICEVÄGAR FÖR ÅTKOMST TILL JÄRNVÄGSANLÄGGNINGEN. UTFORMNING OCH SLUTLIG VÄGFUNKTION KOMMER ATT PRECISERAS TILL GRANSKNINGSHANDLING. ERSÄTTNINGSVÄGAR FASTSTÄLLS INTE I PLANEN UTAN HANteras I ANLÄGGNINGFÖRRÄTTNINGAR I SENARE SKEDE.

NYTTJANDERÄTTEN ÄR I NULÄGET EJ FULLT UTREDDA MEN KOMMER ATT PRECISERAS TILL GRANSKNINGSHANDLING

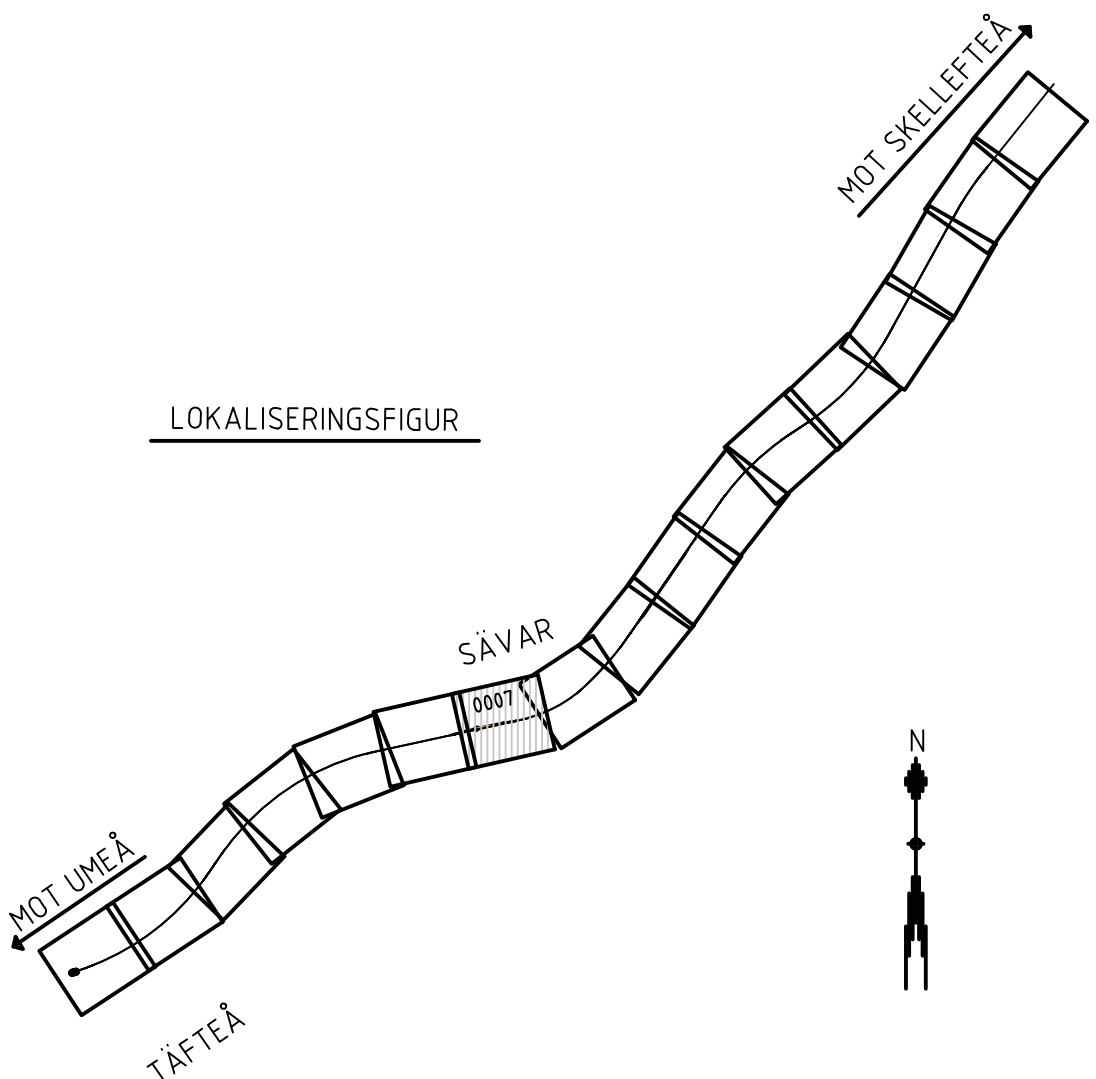

Den här ritning är tillhandahållen som en del av projektet för att illustrera de förslagna åtgärderna. Den är inte avsedd att användas som en teknisk ritning för byggning eller andra ändamål utanför projektets omfattning. Trafikverket ansvarar inte för fel eller skador som kan uppstå vid användning av denna ritning.

JÄRNVÄGSPLAN			
LEVERANTÖR	AVDELNING	LEVERANS/ÄNDRINGS-PM	TEKNISKOMRÅDE
SWECO	UPPDRAGSNUMMER 156625	KONSTRUKTIONSNUMMER	BANUNDERBYGGNAD
TRAFIKVERKET	GRANSKAD AV F.SP.JUT	ILLUSTRATIONSKARTA	GRANSKNINGSSTATUS / SYFTE
SKAPAD AV C.VIKSTRÖM	DATUM 2020-03-27	SKALA 1:2000	HANDLINGSSTYP
GRANSKAD AV F.SP.JUT	SKALA 1:2000	FÖRHÄLL	ANLÄGGNINGSTYP
GRANSKAD AV F.SP.JUT	SKALA 1:2000	RETNINGSNUMMER FÖRVALTNING	MARK
GRANSKAD AV F.SP.JUT	SKALA 1:2000	RETNINGSNUMMER FÖRVALTNING	18+300 - 19+300
GRANSKAD AV F.SP.JUT	SKALA 1:2000	RETNINGSNUMMER FÖRVALTNING	BLAD 0007
GRANSKAD AV F.SP.JUT	SKALA 1:2000	RETNINGSNUMMER FÖRVALTNING	BLAD 0008