


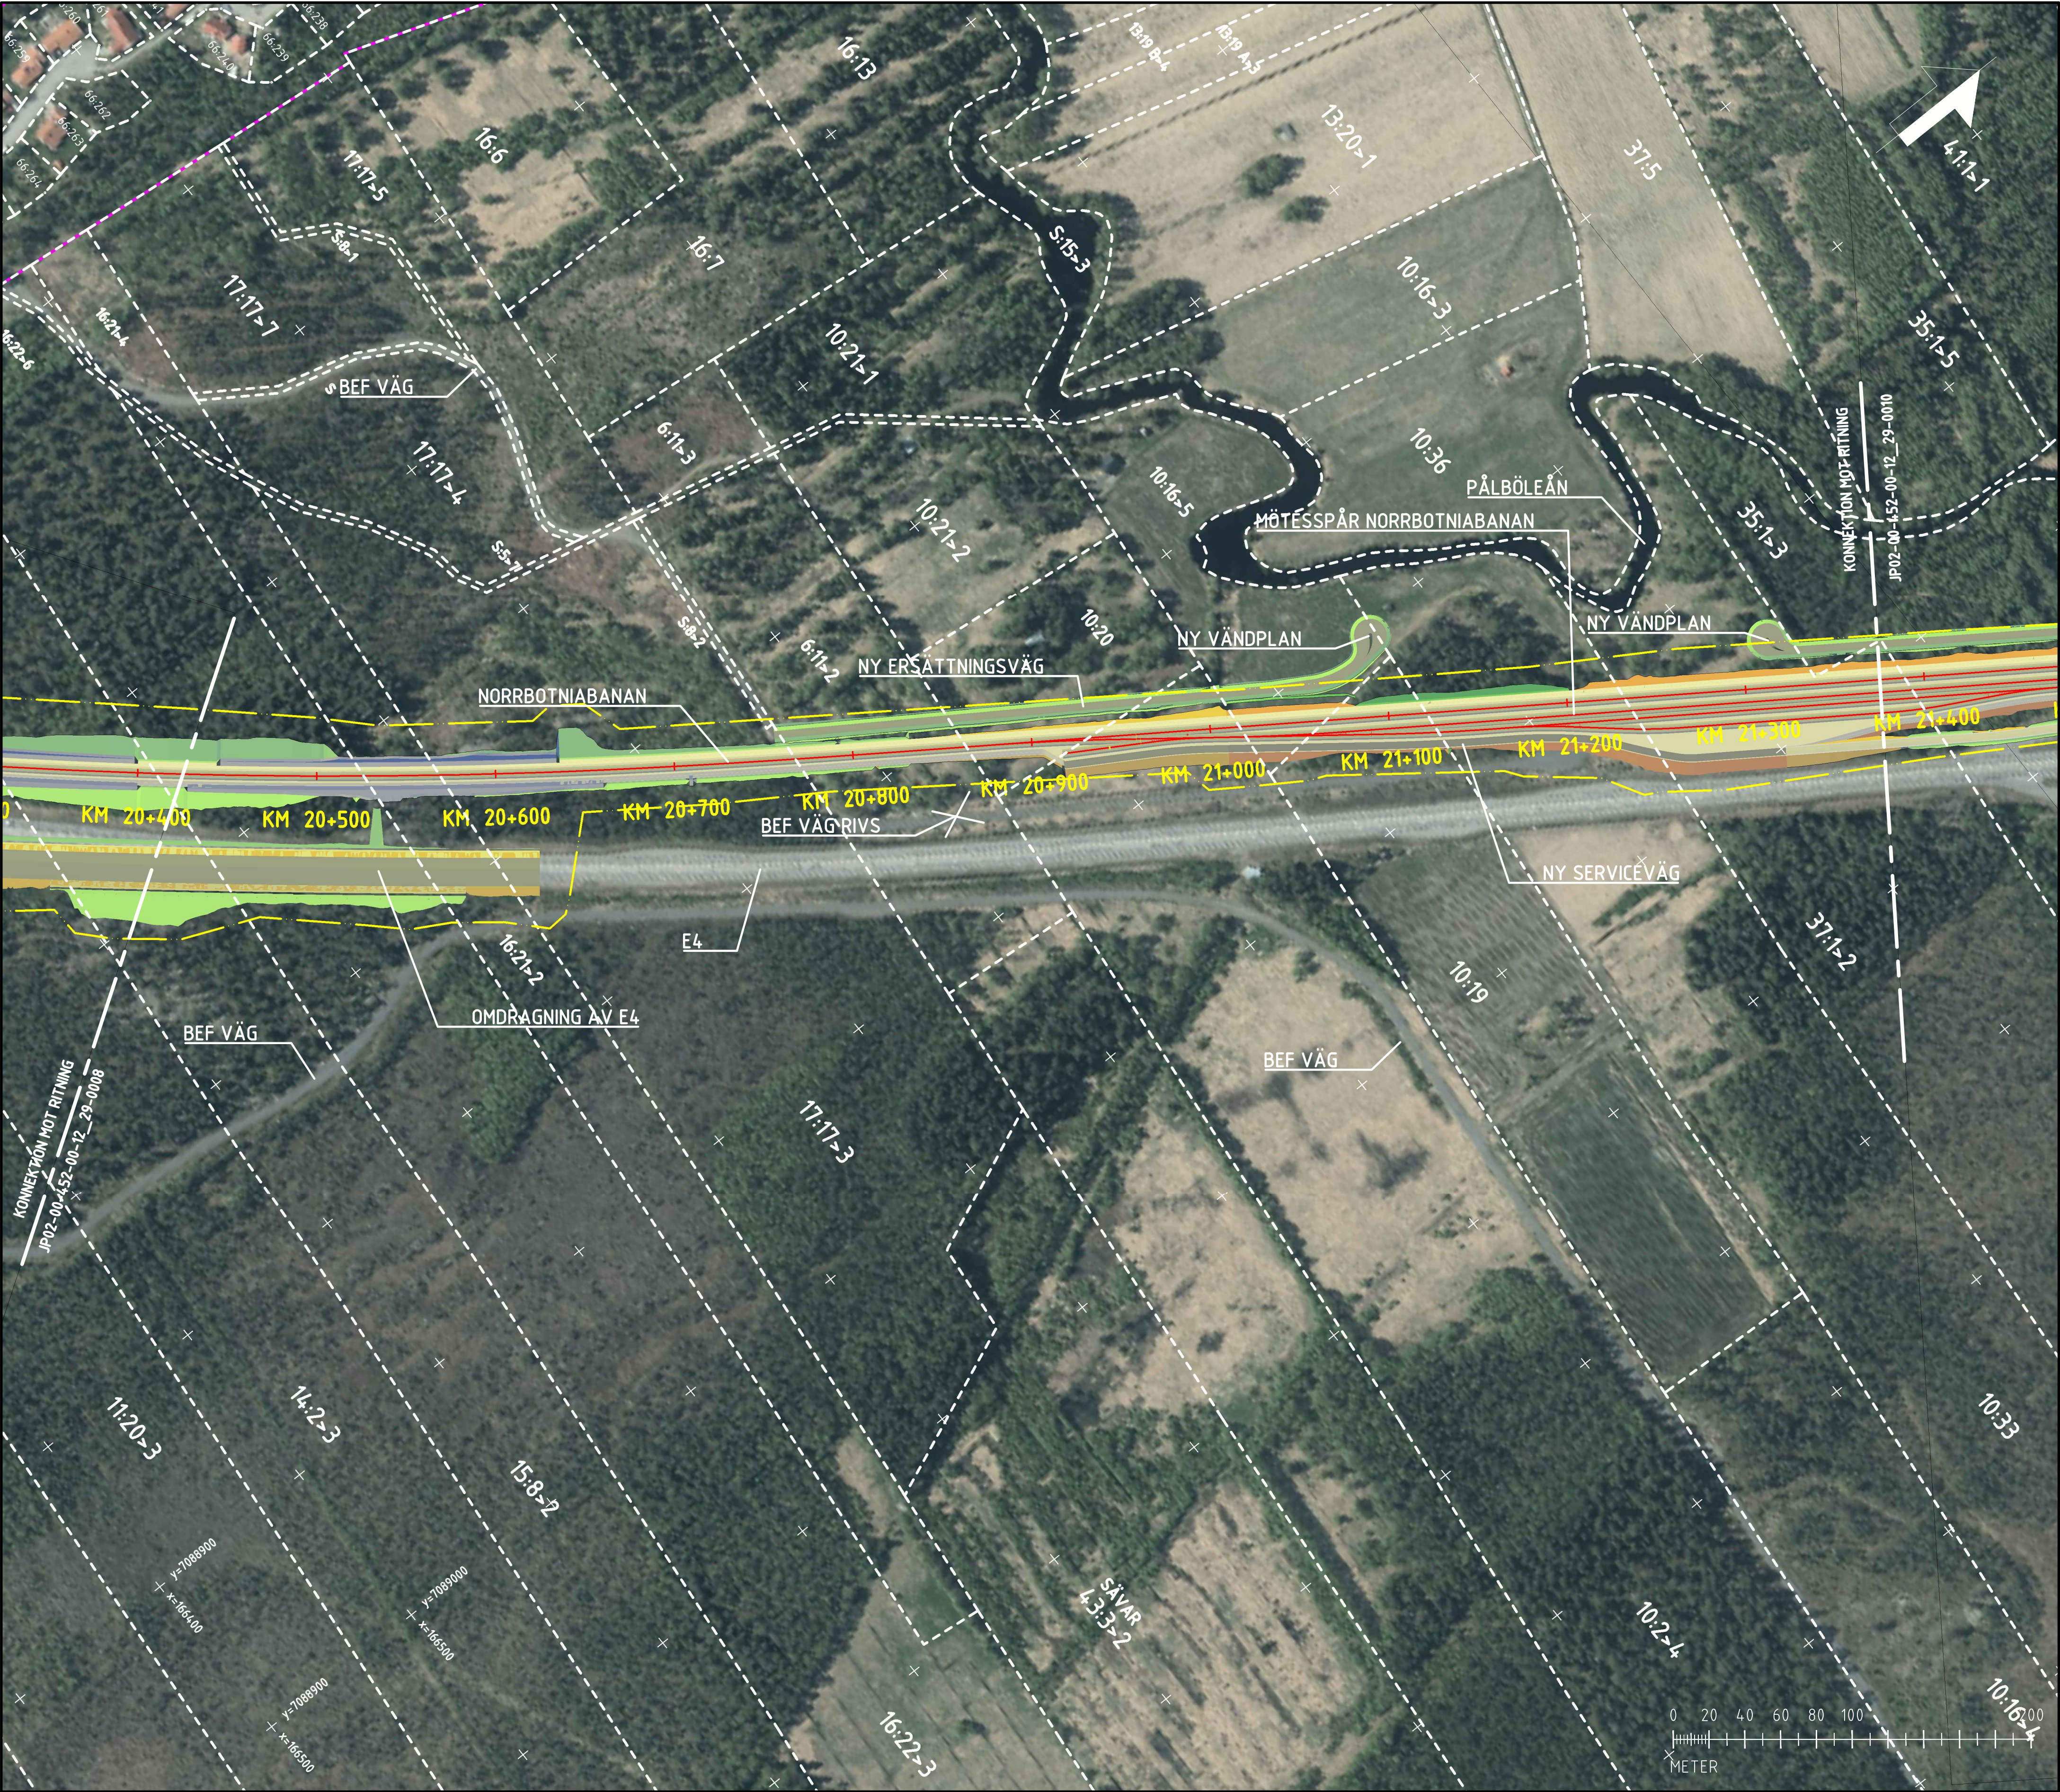

KOORDINATSYSTEM

SYSTEM I PLAN: SWEREF 99 20 15

SYSTEM I HÖJD: RH 2000

NY ANLÄGGNING

0+000

NORRBOTNIABANAN

NY JÄRNVÄG, SPÄRMITT, MED LÄNGDMÄTNING

SKÄRNING

BANK

BERGSKÄRNING

NY VÄG

EKODUKT

TILLFÄLLIG NYTTJANDERÄTT

ETABLERINGSOMRÅDEN/ LOSSHÅLLNINGSYTA

TILLFÄLLIG BYGGVÄG

BEFINTLIGT

179

BEF

BEFINTLIG

KOMMUNALT ANSVARSOMRÅDE

KOMMUNGRÄNS

TRAKTGRÄNS

FASTIGHETSGRÄNS

FASTIGHETSBETECKNING

DETALJPLAN

BEFINTLIG

KOMMUNALT ANSVARSOMRÅDE

DE FÖRSLAG TILL ERSÄTTNINGSVÄGAR SOM ÄR ILLUSTRERADE PÅ KARTORNA KAN EV. KOMMA ATT NYTTJAS SOM BYGGVÄGAR OCH/ELLER SERVICEVÄGAR FÖR ÅTKOMST TILL JÄRNVÄGSANLÄGGNINGEN. UTFORMNING OCH SLUTLIG VÄGFUNKTION KOMMER ATT PRECISERAS TILL GRANSKNINGSHANDLING. ERSÄTTNINGSVÄGAR FASTSTÄLLS INTE I PLANEN UTAN HANTERAS I ANLÄGGNINGFÖRRÄTTNINGAR I SENARE SKEDE.

NYTTJANDERÄTTER ÄR I NULÄGET EJ FULLT UTREDDA MEN KOMMER ATT PRECISERAS TILL GRANSKNINGSHANDLING

Den här ritning är tillämplig för användning i samband med planläggning av järnvägsanläggningar enligt lag. Trafikverket

TYP AV PLAN					
JÄRNVÄGSPLAN					
LEVERANTÖR	AVDELNING	LEVERANS/ÄNDRINGS-PM	TEKNIKOMRÅDE	BANUNDERBYGGNAD	
SWECO	UPPDRAGSNUMMER 156625	KONSTRUKTIONSNUMMER	GRANSKNINGSSTATUS / SYFTE		
TRAFIKVERKET	SKAPAD AV C.VIKSTRÖM	GRANSKAD AV F.SPJUT	ILLUSTRATIONSKARTA	ANLÄGGNINGSTYP MARK	MARK
GRANSKAD AV F.SPJUT	DATUM 2020-03-27	SKALA 1:2000	FÖRHÄLLNINGSNUMMER FÖRVALTNING	FLÖDETER-METER 20+400 - 21+400	BANLÖS
LLÖÖW				RITINGSNUMMER PROJEKT JP02-00-452-00-12_29-0009	
				BLAD 0009	NÄSTA BLAD 0010