


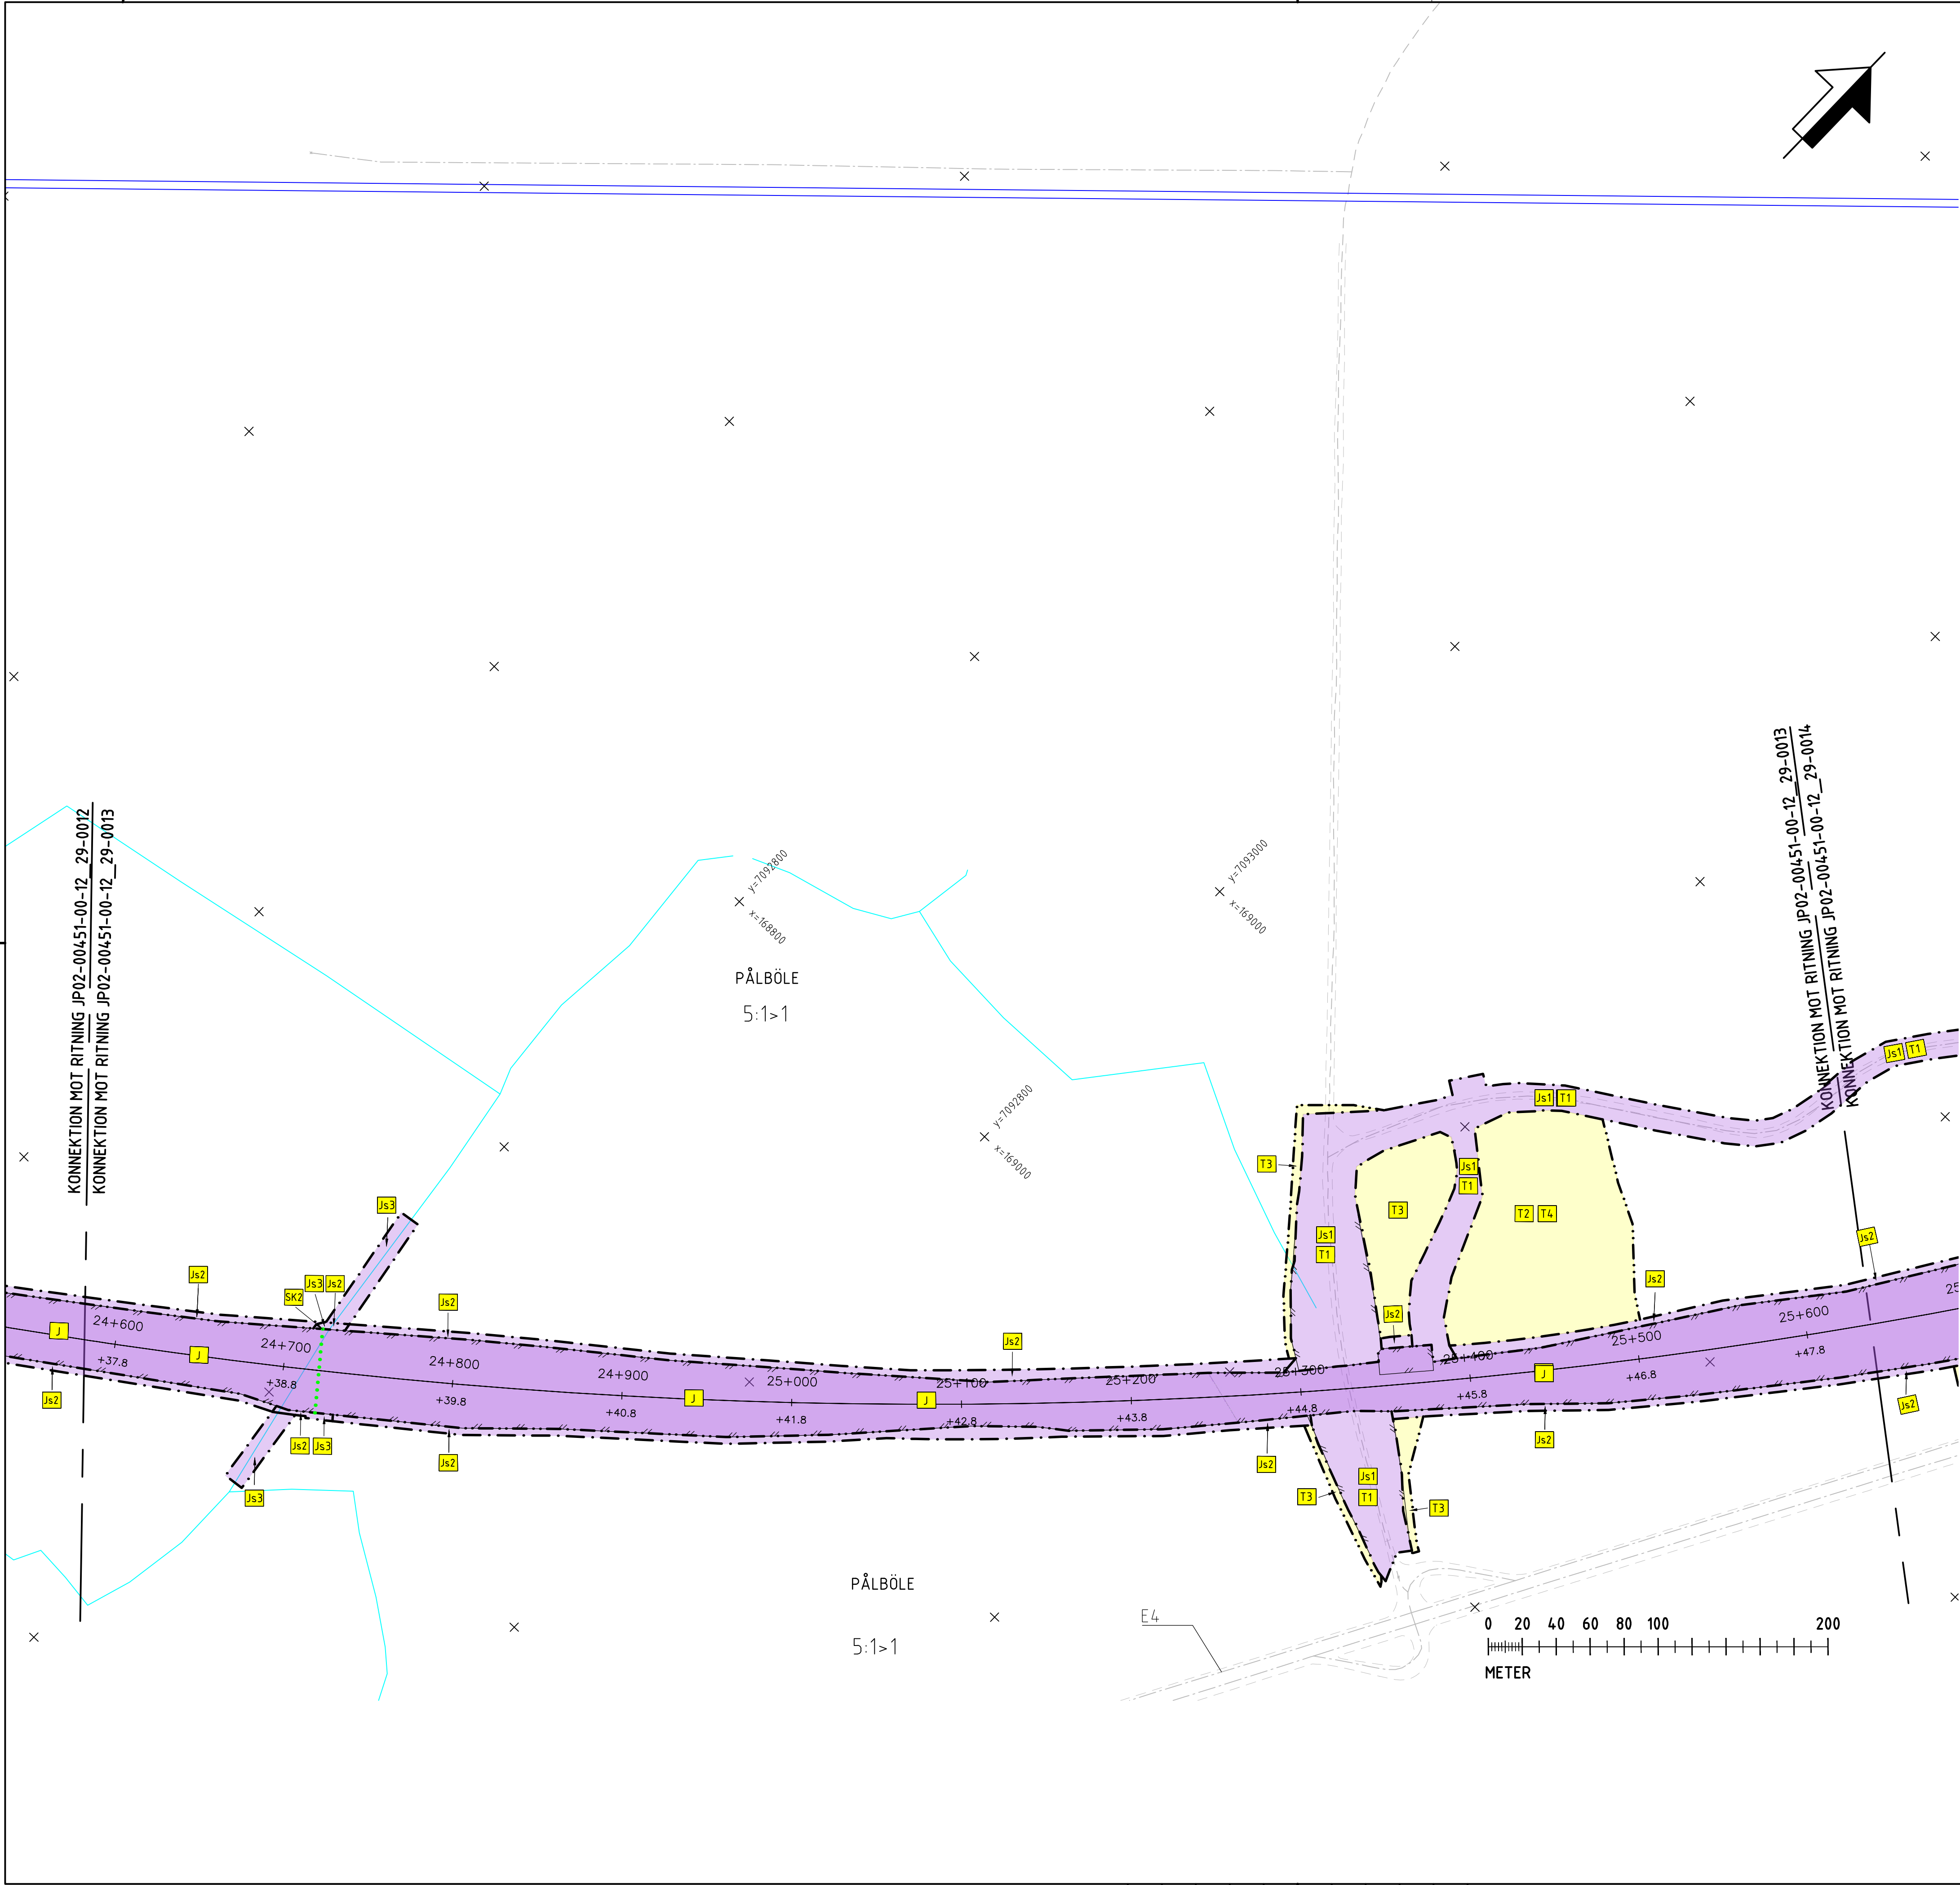

TECKENFÖRKLARING

KOORDINATSYSTEM
SYSTEM I PLAN: SWEREF 99 20 15
SYSTEM I HÖJD: RH 2000

- NY ANLÄGGNING
- NY JÄRNVÄG, SPÄRRITT MED LÄNGDHÄTNINGSSTRECK OCH HÖJDSÄTTNING (RÖK+RÄLSÖVERKANT)
 - NY VÄGEL
 - NY VÄG/JUSTERAD VÄG, VÄGBANEKANTER MED LÄNGDHÄTNINGSSTRECK OCH HÖJDSÄTTNING
 - NYTT STÅNGSEL FÖR JÄRNVÄG
 - NYTT STÅNGSEL FÖR VÄG, ANSLUTS TILL BEFINTLIGT STÅNGSEL
 - NYTT VÄGRÄCKE
 - NY JÄRNVÄGSBRO/VÄGBRO

- MARKANSPRÅK
- GRÄNS FÖR JÄRNVÄGSMARK/ GRÄNS FÖR VÄGOMRÅDE
 - AVGRÄNSNING MELLAN OLIKA TYPER AV MARKANSPRÅK

- NY JÄRNVÄGSMARK
- MEG ÅGANDERÄTT
 - MEG ÅGANDERÄTT OCH NYTT VÄGOMRÅDE MED INSKRÄNKT VÄGRÄTT
 - MEG ÅGANDERÄTT OCH NYTT VÄGOMRÅDE MED INSKRÄNKT VÄGRÄTT FÖR KOMMUNAL ALLMÄN VÄG

- NY JÄRNVÄGSMARK MED SERVITUTSRÄTT
- FÖR SERVICEVÄG
 - FÖR TRÄDSÄKNING/UNDERHÅLL STÅNGSEL
 - FÖR UNDERHÅLL/RENSNING OCH VATTENAVLEDNING
 - FÖR FÖRÖRDNINGSBÄN
 - FÖR RÖJNING/UNDERHÅLL AV PASSAGE
 - FÖR JÄRNVÄGSBRO
 - FÖR SERVICEVÄG MED INSKRÄNKT VÄGRÄTT
 - FÖR TRÄDSÄKNING/UNDERHÅLL STÅNGSEL MED INSKRÄNKT VÄGRÄTT
 - FÖR UNDERHÅLL/RENSNING OCH VATTENAVLEDNING MED INSKRÄNKT VÄGRÄTT
 - FÖR VATTENAVLEDNING, DIKE ELLER RÖR OCH NYTT VÄGOMRÅDE MED INSKRÄNKT VÄGRÄTT FÖR KOMMUNAL ALLMÄN VÄG
 - FÖR JÄRNVÄGSBRO MED INSKRÄNKT VÄGRÄTT
 - FÖR JÄRNVÄGSBRO MED INSKRÄNKT VÄGRÄTT FÖR KOMMUNAL VÄG
 - FÖR EKKODUKT MED INSKRÄNKT VÄGRÄTT

- NYTT VÄGOMRÅDE
- MEG VÄGRÄTT
 - MEG VÄGRÄTT FÖR KOMMUNAL ALLMÄN VÄG

- NYTT VÄGOMRÅDE MED INSKRÄNKT VÄGRÄTT
- FÖR UNDERHÅLL/RENSNING OCH VATTENAVLEDNING
 - FÖR UNDERHÅLL/RENSNING OCH VATTENAVLEDNING FÖR KOMMUNAL ALLMÄN VÄG
 - FÖR KOMMUNAL BRO ÖVER STATLIG VÄG

- TILLFÄLLIGA NYTTJÄNDERÄTTER I 60 MÅNADER FRÅN ATT MARKEN TAGITS I ANSPRÅK
- FÖR BYGGTRAFIK
 - FÖR ETABLERING
 - FÖR ANLÄGGNINGSARBETEN OCH BYGGTRAFIK
 - FÖR UPPLÄGGNING AV JORD- OCH BERGMASSOR
 - FÖR OHLEDNING AV TRAFIK

VERKSAMHETER/ÅTGÄRDER SOM UNDANTAS FRÅN FÖRBUD ENLIGT MILJÖBALKEN
FÖRBUDEN SOM AVSER VERKSAMHETER ELLER ÅTGÄRD INOM GENERELLT
BIOTOPSKYDDOMRÅDE (7:11a MB) GÄLLER INTE BYGGANDE AV JÄRNVÄG.

BESKRIVNING AV PÅVERKAN PÅ Biotopsskyddsobjekt redovisas i JÄRNVÄGSPLANENS
PLANBESKRIVNING.

AVGRÄNSNING AV OMRADE MED UNDANTAG FRÅN
GENERELLA Biotopsskydd

FÖRBUDEN MOT ÅTGÄRDER INOM STRANDSKYDDOMRÅDE (7:15 MB) GÄLLER INTE VID
BYGGANDE AV ALLMÄN VÄG OCH JÄRNVÄG.

OMRÅDE SOM BERÖRS AV STRANDSKYDD

SKYLDIGHETEN ATT GÖRA ANMÄLAN FÖR SAMRÅD ENLIGT 12:6 MB GÄLLER INTE FÖR DE
VERKSAMHETER OCH ÅTGÄRDER SOM BEHÖVS FÖR ATT BYGGA JÄRNVÄG/VÄGEN SOM
FASTSTÄLLS OCH INGÅR I JÄRNVÄGSMARK/VÄGOMRÅDE FÖR ALLMÄN VÄG ELLER OMRADE
FÖR TILLFÄLLIG NYTTJÄNDERÄTT.


- ÅTGÄRDER SOM UNDANTAS FRÅN KRAV PÅ BYGGLOV
- MARKERING ELLER AVGRÄNSNING AV OMRADE DÄR
Vissa ÅTGÄRDER UNDANTAS FRÅN BYGGLOV
 - BYGGLOV KRAVS INTE FÖR PLANK
(AVSER BULLERSKYDDSKÄRMAR)
 - BYGGLOV KRAVS INTE FÖR
TRANSFORMATORTATNER
- SKYDDÅTGÄRDER OCH FÖRSIKTIGHETSMÅTT
- MARKERING ELLER AVGRÄNSNING AV
SKYDDÅTGÄRDER OCH FÖRSIKTIGHETSMÅTT
- FÖRTECKNING AV SKYDDÅTGÄRDER OCH FÖRSIKTIGHETSMÅTT
- EKKODUKT
 - PASSAGE FÖR SMÅ OCH MEDELSTORA DJUR
 - PASSAGE FÖR MÄNNISKOR OCH STORA DJUR
 - MAGASIN FÖR FÖRÖRDNING OCH RENNING AV VATTEN FRÅN
SKÄRNING
 - BULLERSKYDDSKÄRMAR, HÖJD ÖVER RÖR X.X M
(RÖK+RÄLSÖVERKANT, X.X=EXAKTA HÖJDER ÅTERFINNS I
PLANKARTAN)
 - BULLERSKYDDSKÄRMAR, HÖJD ÖVER VÄGKANT X.X M
(X.X=EXAKTA HÖJDER ÅTERFINNS I PLANKARTAN)
 - ERBJUDANDE OM BULLERSKYDDÅTGÄRDER I FORM AV
FASADÅTGÄRDER
 - ERBJUDANDE OM BULLERSKYDDÅTGÄRDER I FORM AV
LOKALT SKYDD VID UTEPLATS

SÄRSKILDA BESLUT SOM TAS I SAMBAND MED FASTSTÄLLESE
AV JÄRNVÄGSPLAN

- BEFINTLIGT
- INDRAGNING AV VÄG/OMRÅDE FRÅN
ALLMÄNT UNDERHÅLL
 - BYGGNAD
 - VÄGBANEKANT
 - VÄGMITT
 - BÄCK


- ÖVRIGA BETECKNINGAR PÅ PLANKARTAN
- KOMMUNGRÄNS
 - TRAKTGRÄNS
 - FASTIGHETSGRÄNS
 - FASTIGHETSBEDECKNING
 - 1:79
 - ANGIVELSE DÄR BULLERSKÄRMS
HÖJD FÖRÄNDRAS
 - OFFICIAL SERVITUT
 - LEDNINGSRÄTT
 - GENSAMSAMHETSANLÄGGNING
 - ANGRÄNSANDE JÄRNVÄGSPLAN

LOKALISERINGSFIGUR

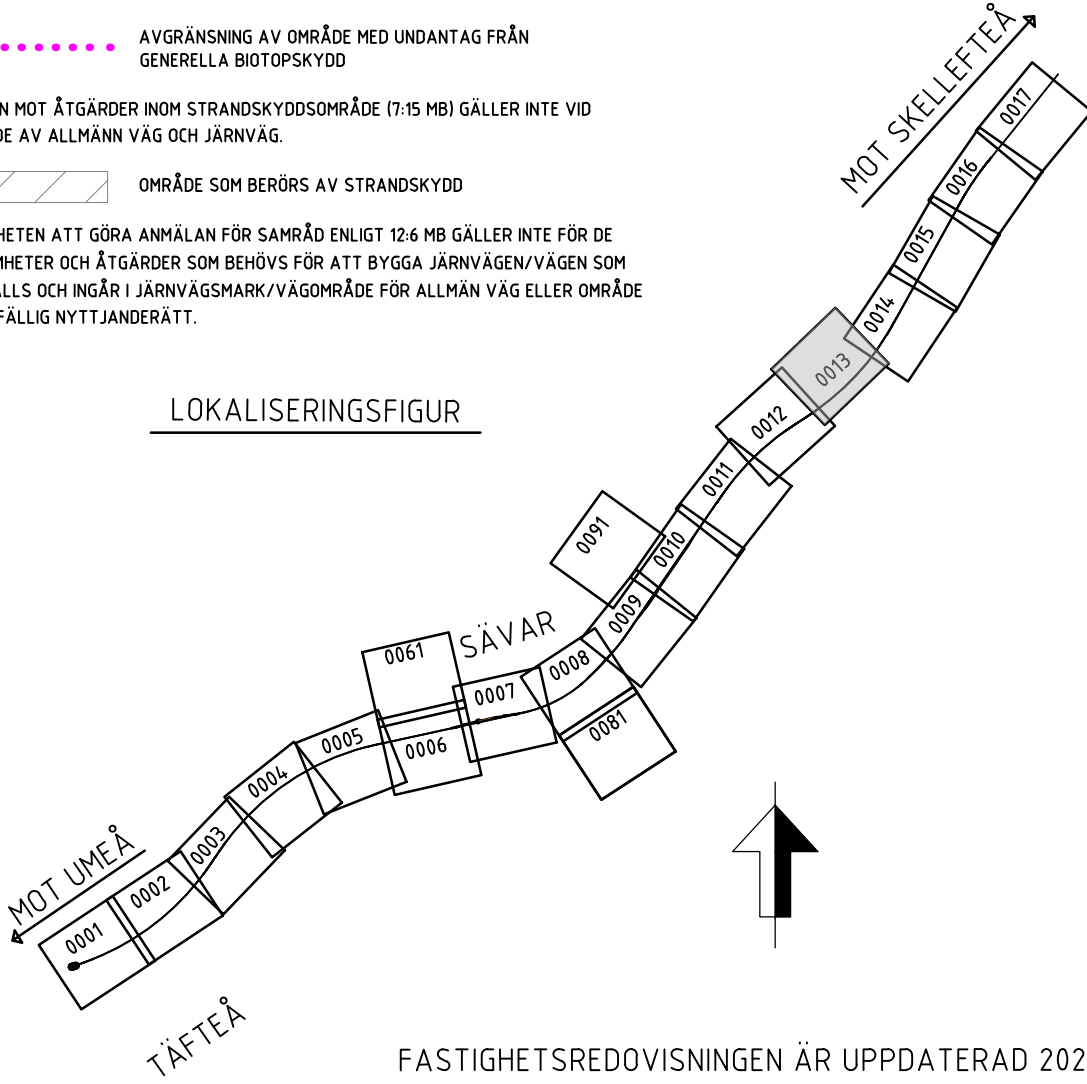

FASTIGHETSREDOVISNINGEN ÄR UPPDATERAD 2021-03-04

TYP AV PLAN			
JÄRNVÄGSPLAN			
LEVERANTÖR	AVDELNING	LEVERANS/ÄNDRINGS-PM	TEKNIKOMRÅDE
SWECO	RAIL	-	-
SKAPAD AV	UPPRÄCKNING	KONSTRUKTIONSNUMMER	GRÄNSKÄRNINGSTATUS / SYFTE
C. VIKSTRÖM	156625	-	-
GRANSKAD AV	HANDLINGSTYP		
M. LÉKNES	FASTSTÄLLESEHANDLING		
GRANSKAD AV	ANLÄGGNINGSTYP		
E. THURFJELL	MARK		
DA TIDPUNKT	RITNINGSNUMMER		
2021-09-24	JP02-11-451-00		
SKALA	FÖRMA	RITNINGSNUMMER FÖRVALTNING	BLAD
1:2000	A1	-	0013
NORRBOTNIABANAN			0014
NB02 DÅVA-GRYSSJÖN			-
PLANKARTAN			-
SKALA			-
1:2000			-
FÖRMA			-
A1			-
RITNINGSNUMMER FÖRVALTNING			-
-			-
BLAD			-
0013			-
NÄSTA BLAD			-
0014			-
ANDR			-
-			-

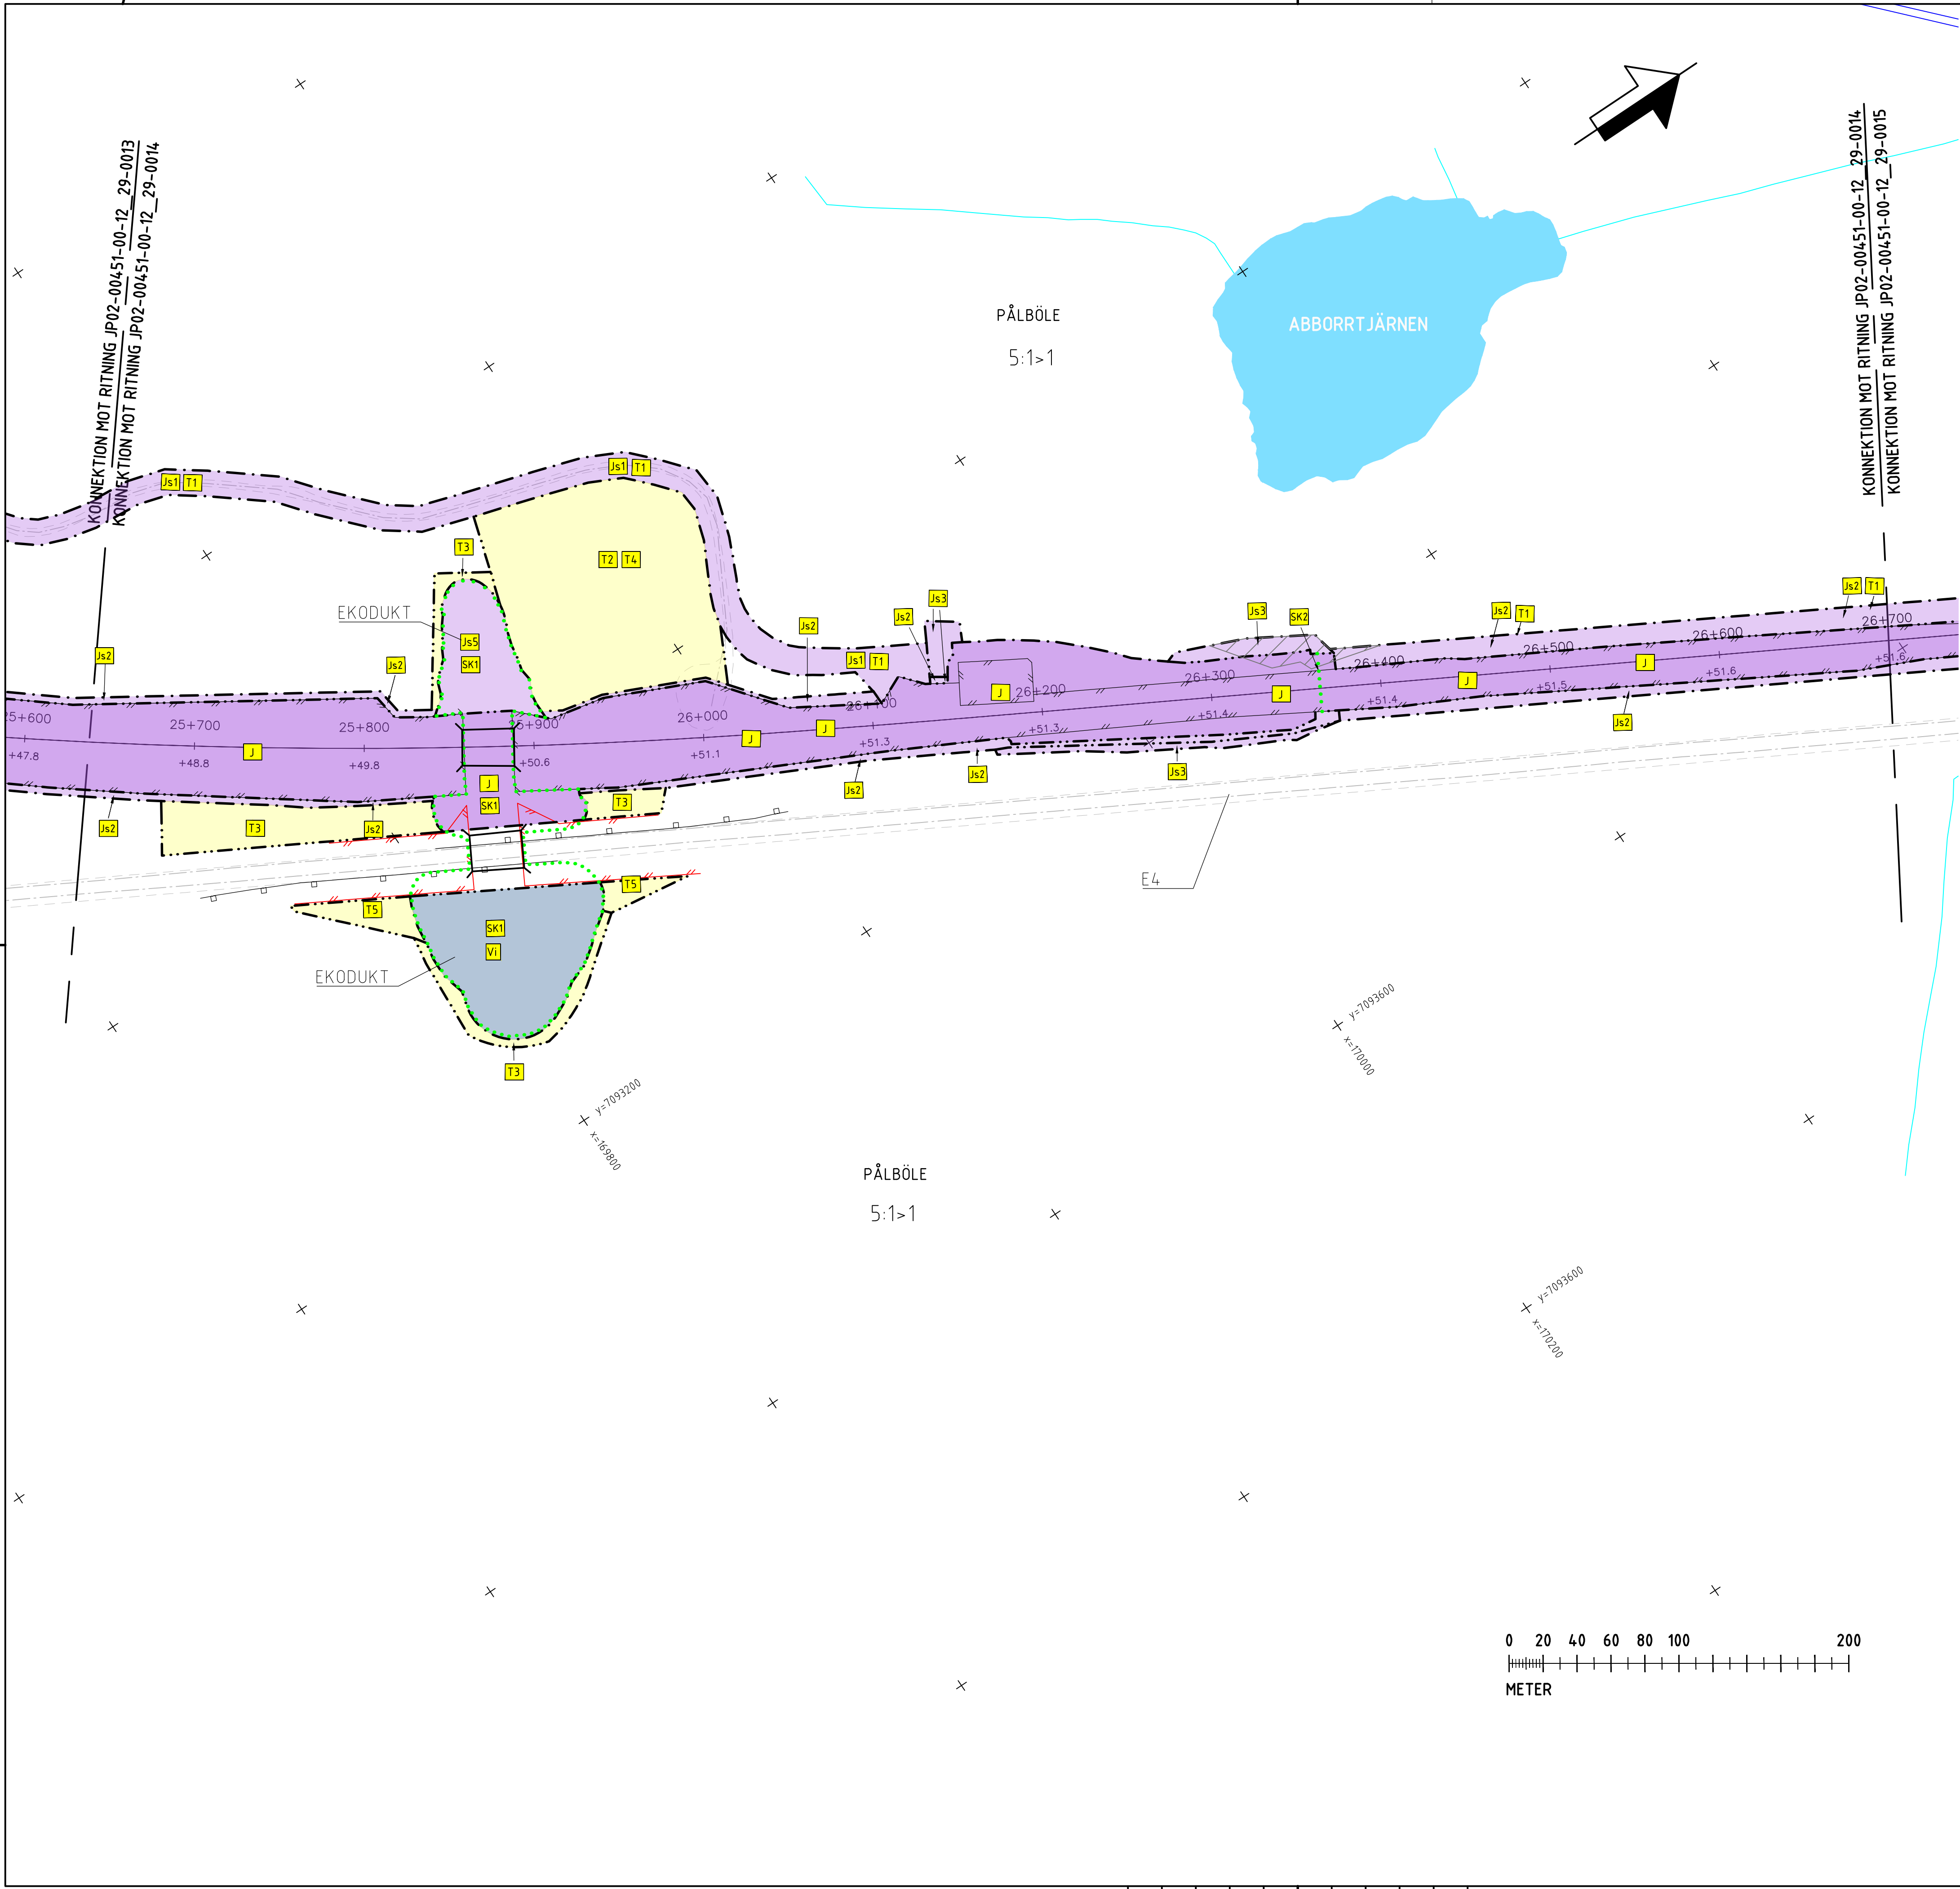

TECKENFÖRKLARING

KOORDINATSYSTEM
SYSTEM I PLAN: SWEREF 99 20 15
SYSTEM I HÖJD: RH 2000

- NY ANLÄGGNING
- NY JÄRNVÄG, SPÄRMTT MED LÄNGDMÄTNINGSSTRECK OCH HÖJDSÄTTNING (RÖK+RÄLSÖVERKANT)
 - NY VÄXEL
 - NY VÄG/JUSTERAD VÄG, VÄGBANEKANTER MED LÄNGDMÄTNINGSSTRECK OCH HÖJDSÄTTNING
 - NYTT STÅNGSEL FÖR JÄRNVÄG
 - NYTT STÅNGSEL FÖR VÄG, ANSLUTS TILL BEFINTLIGT STÅNGSEL
 - NYTT VÄGRÄCKE
 - NY JÄRNVÄGSBRO/VÄGBRO

- MARKANSPRÄK
- GRÄNS FÖR JÄRNVÄGSMARK/ GRÄNS FÖR VÄGOMRÅDE
 - AVGRÄNSNING MELLAN OLIKA TYPER AV MARKANSPRÄK

- NY JÄRNVÄGSMARK
- MEG ÅGANDERÄTT
 - MEG ÅGANDERÄTT OCH NYTT VÄGOMRÅDE MED INSKRÄNKT VÄGRÄTT
 - MEG ÅGANDERÄTT OCH NYTT VÄGOMRÅDE MED INSKRÄNKT VÄGRÄTT FÖR KOMMUNAL ALLMÄN VÄG

- NY JÄRNVÄGSMARK MED SERVITUTSRÄTT
- FÖR SERVICEVÄG
 - FÖR TRÄDSÄKNING/UNDERHÅLL STÅNGSEL
 - FÖR UNDERHÅLL/RENSNING OCH VATTENAVLEDNING
 - FÖR FÖRÖRNINGSDAMM
 - FÖR RÖJNING/UNDERHÅLL AV PASSAGE
 - FÖR JÄRNVÄGSBRO
 - FÖR SERVICEVÄG MED INSKRÄNKT VÄGRÄTT
 - FÖR TRÄDSÄKNING/UNDERHÅLL STÅNGSEL MED INSKRÄNKT VÄGRÄTT
 - FÖR UNDERHÅLL/RENSNING OCH VATTENAVLEDNING MED INSKRÄNKT VÄGRÄTT
 - FÖR VATTENAVLEDNING, DIKE ELLER RÖR OCH NYTT VÄGOMRÅDE MED INSKRÄNKT VÄGRÄTT FÖR KOMMUNAL ALLMÄN VÄG
 - FÖR JÄRNVÄGSBRO MED INSKRÄNKT VÄGRÄTT
 - FÖR JÄRNVÄGSBRO MED INSKRÄNKT VÄGRÄTT FÖR KOMMUNAL VÄG
 - FÖR EKODUKT MED INSKRÄNKT VÄGRÄTT

- NYTT VÄGOMRÅDE
- MEG VÄGRÄTT
 - MEG VÄGRÄTT FÖR KOMMUNAL ALLMÄN VÄG

- NYTT VÄGOMRÅDE MED INSKRÄNKT VÄGRÄTT
- FÖR UNDERHÅLL/RENSNING OCH VATTENAVLEDNING
 - FÖR UNDERHÅLL/RENSNING OCH VATTENAVLEDNING FÖR KOMMUNAL ALLMÄN VÄG
 - FÖR KOMMUNAL BRO ÖVER STATLIG VÄG

- TILLFÄLLIGA NYTTJANDERÄTT I 60 MÅNADER FRÅN ATT MARKEN TAGITS I ANSPRÅK
- FÖR BYGGTRAFIK
 - FÖR ETABLERING
 - FÖR ANLÄGGNINGSSARBETEN OCH BYGGTRAFIK
 - FÖR UPPLÄGGNING AV JORD- OCH BERGMASSOR
 - FÖR OHLEDNING AV TRAFIK


VERKSAMHETER/ÅTGÄRDER SOM UNDANTAS FRÅN FÖRBUD ENLIGT MILJÖBALKEN
FÖRBUDEN SOM AVSER VERKSAMHET ELLER ÅTGÄRD INOM GENERELT
BIOTOPSKYDDSOMRÅDE (7:11a MB) GÄLLER INTE BYGGANDE AV JÄRNVÄG.
BESKRIVNING AV PÅVERKAN PÅ Biotopsskyddsobjekt REDOVISAS I JÄRNVÄGSPLANENS
PLANBESKRIVNING.

- AVGRÄNSNING AV OMRADE MED UNDANTAG FRÅN GENERELLA BIOTOPSKYDD
 - FÖRBUDEN MOT ÅTGÄRDER INOM STRANDSKYDDSOMRÅDE (7:15 MB) GÄLLER INTE VID BYGGANDE AV ALLMÄN VÄG OCH JÄRNVÄG.
 - OMRÅDE SOM BERRÖRS AV STRANDSKYDD
- SKYDDIGHETEN ATT GÖRA ANMÄLAN FÖR SAMRÅD ENLIGT 12:6 MB GÄLLER INTE FÖR DE VERKSAMHETER OCH ÅTGÄRDER SOM BEHÖVS FÖR ATT BYGGA JÄRNVÄG/VÄGEN SOM FASTSTÄLLS OCH INGÅR I JÄRNVÄGSMARK/VÄGOMRÅDE FÖR ALLMÄN VÄG ELLER OMRADE FÖR TILLFÄLLIGA NYTTJANDERÄTT.

- ÅTGÄRDER SOM UNDANTAS FRÅN KRAV PÅ BYGGLOV
- MARKERING ELLER AVGRÄNSNING AV OMRADE DÄR VISSA ÅTGÄRDER UNDANTAS FRÅN BYGGLOV
 - BYGGLOV KRÄVS INTE FÖR PLANK (AVSER BULLERSKYDDSKÄRMAR)
 - BYGGLOV KRÄVS INTE FÖR TRANSFORMATORTSATIONER
- SKYDDÅTGÄRDER OCH FÖRSIKTIGHETSÅTGÄRDER
- MARKERING ELLER AVGRÄNSNING AV SKYDDÅTGÄRDER OCH FÖRSIKTIGHETSÅTGÄRDER
- FÖRTECKNING AV SKYDDÅTGÄRDER OCH FÖRSIKTIGHETSÅTGÄRDER
- EKODUKT
 - PASSAGE FÖR SMÅ OCH MEDELSTORA DJUR
 - PASSAGE FÖR MÄNNISKOR OCH STORA DJUR
 - MAGASIN FÖR FÖRÖRNING OCH RENGING AV VATTEN FRÅN SKÄRNING
 - BULLERSKYDDSKÄRMAR, HÖJD ÖVER RÖR X.X M (RÖK+RÄLSÖVERKANT, X.X=EXAKTA HÖJDER ÅTERFINNS I PLANKARTEN)
 - BULLERSKYDDSKÄRMAR, HÖJD ÖVER VÄGKANT X.X M (X.X=EXAKTA HÖJDER ÅTERFINNS I PLANKARTEN)
 - ERBJUDANDE OM BULLERSKYDDÅTGÄRDER I FORM AV FASADÅTGÄRDER
 - ERBJUDANDE OM BULLERSKYDDÅTGÄRDER I FORM AV LOKALT SKYDD VID UTEPLATS


- SÄRSKILDA BESLUT SOM TAS I SAMBAND MED FASTSTÄLLELSE AV JÄRNVÄGSPLAN
- INDRAGNING AV VÄG/OMRÅDE FRÅN ALLMÄNT UNDERHÅLL
 - BYGGNAD
 - VÄGBANEKANT
 - VÄGMITT
 - BÄCK
- ÖVRIGA BETECKNINGAR PÅ PLANKARTEN
- KOMMUNGRÄNS
 - TRAKTGRÄNS
 - FASTIGHETSGRÄNS
 - FASTIGHETSBEDECKNING
 - ANGIVELSE DÄR BULLERSKÄRMS HÖJD FÖRÄNDRAS
 - OFFICIAL SERVITUT
 - LEDNINGSRÄTT
 - GENEMSAMHETSANLÄGGNING
 - ANGRÄNSANDE JÄRNVÄGSPLAN


LOKALISERINGSFIGUR

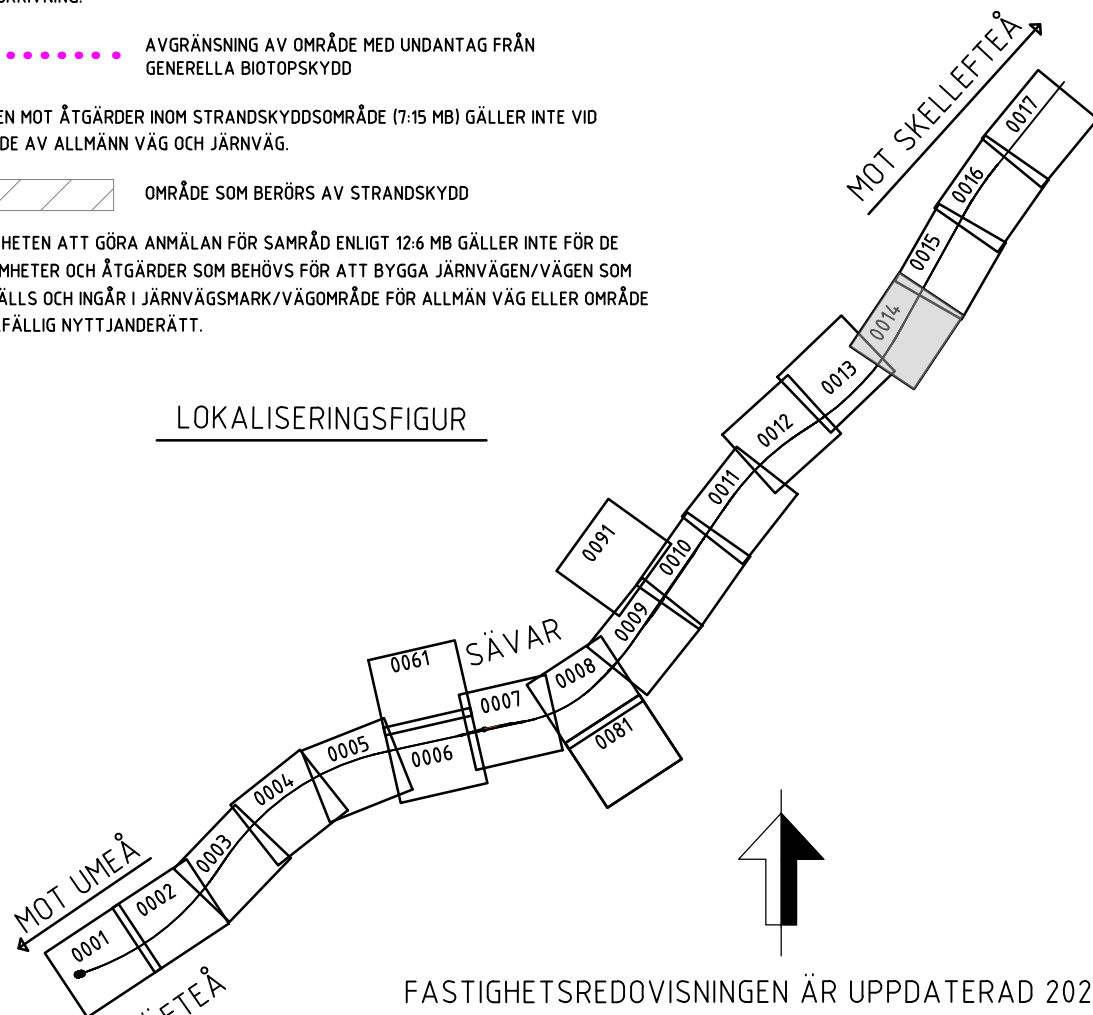

FASTIGHETSREDOVISNINGEN ÄR UPPDATERAD 2021-03-04

A PM Ändring			J.HÄGGLUND		2022-09-01		
ANDR. ÄNDRINGEN AVSER			SIGN		ANDR. DATUM		
TYP AV PLAN							
JÄRNVÄGSPLAN							
LEVERANTÖR		AVDELNING		LEVERANS/ÄNDRINGS-PM		TEKNIKOMRÅDE	
SWECO		RAIL		-		-	
UPPERAGSNUMMER		KONSTRUKTIONSNUMMER		GRANSKNINGSSTATUS / SYFTE			
156625							
HANDLINGSTYP		GRANSKNINGSSTATUS / SYFTE		FASTSTÄLLESEHANDLING			
MARK							
ANLÄGGNINGSTYP				MARK			
KILÖETER-METER		25+620		26+700		BAND	
RITINGSNUMMER PROJEKT		JP02-11-451-00				14.4	
PLANKARTA		FÖRVALTNING		BLAD		NÄSTA BLAD	
1:2000		A1		-		0014	
FÖRVALTNING		-				ANDR.	

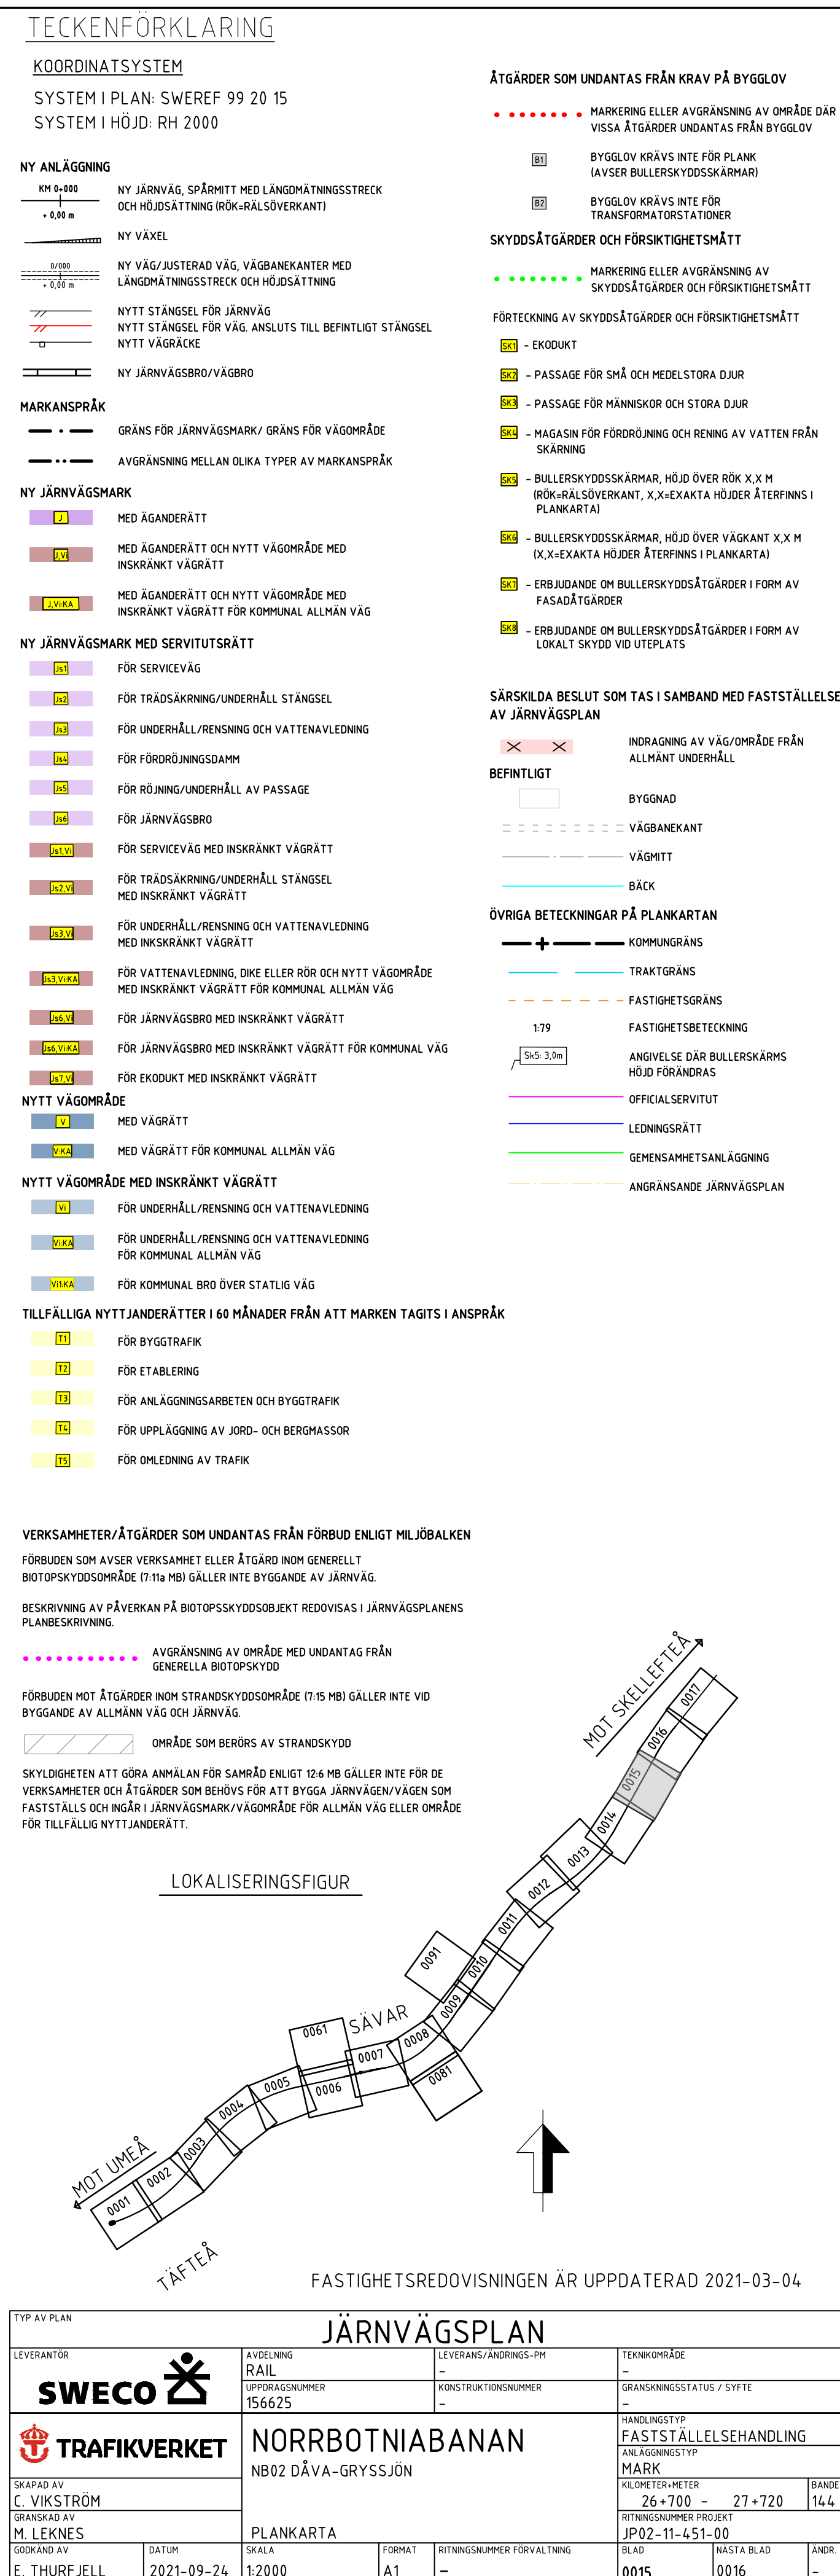

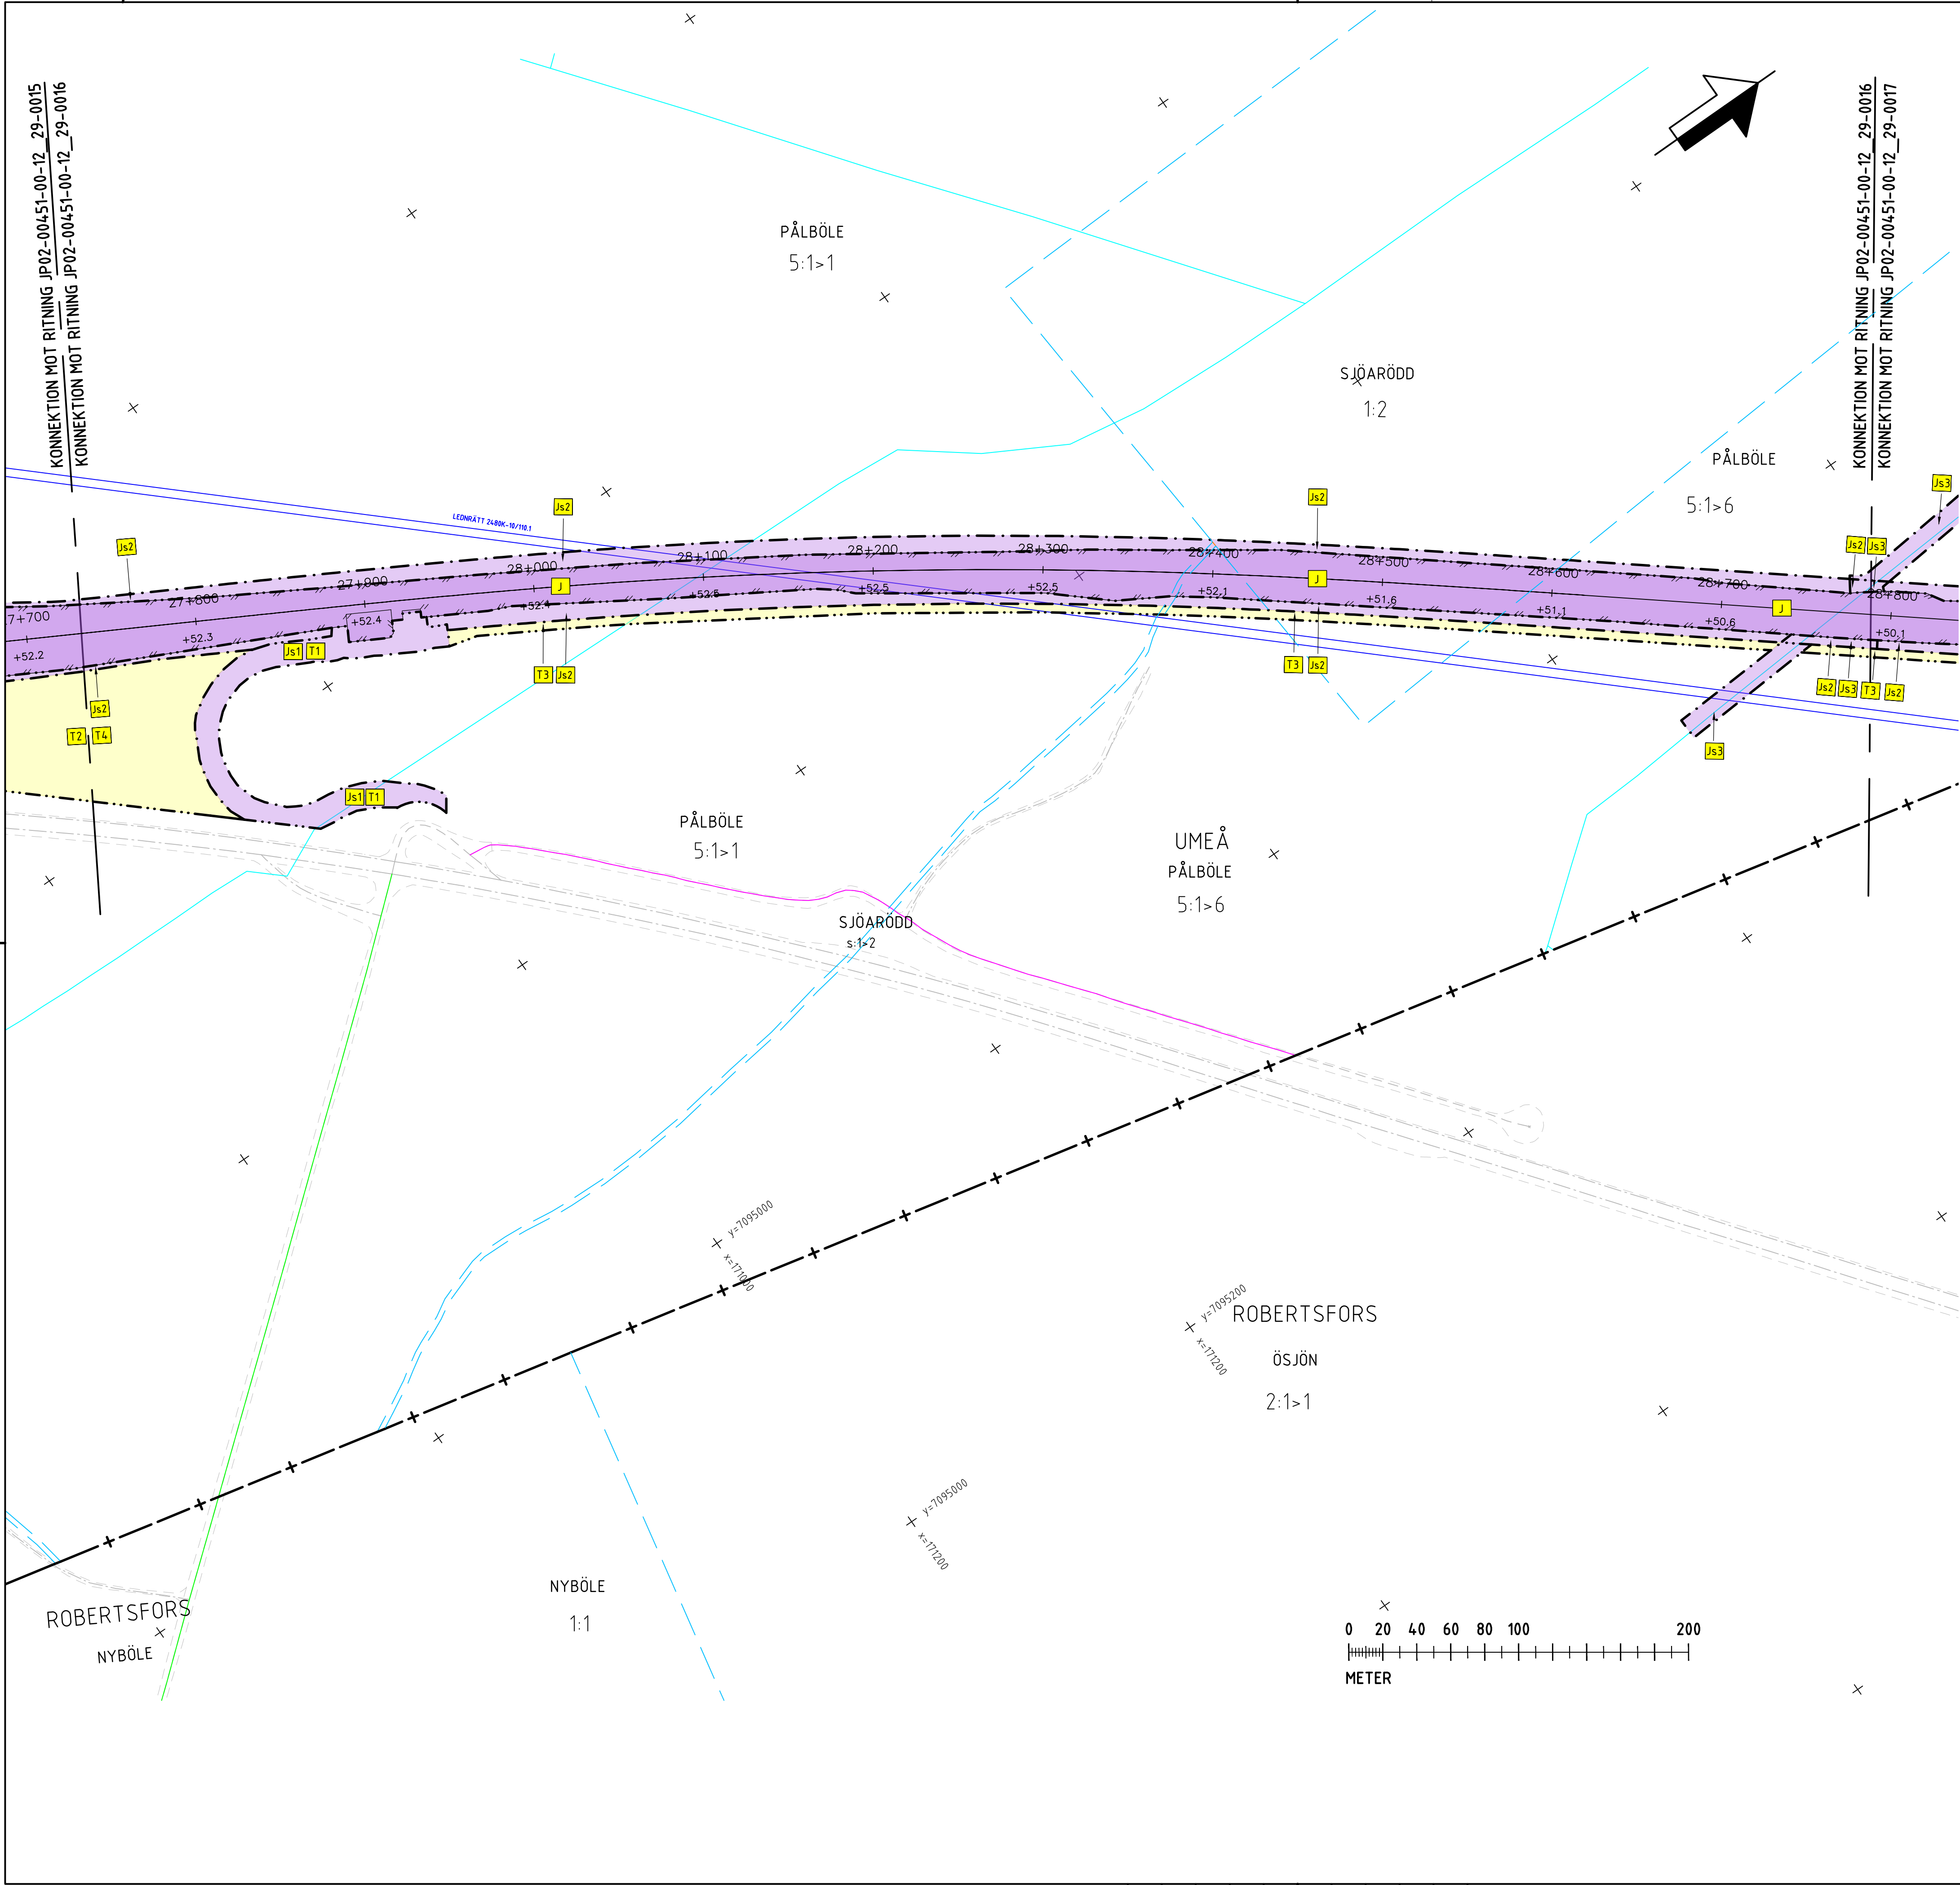

TECKENFÖRKLARING

KOORDINATSYSTEM
SYSTEM I PLAN: SWEREF 99 20 15
SYSTEM I HÖJD: RH 2000

- NY ANLÄGGNING
- NY JÄRNVÄG, SPÅRHITT MED LÄNGDHÄTNINGSSTRECK OCH HÖJDSÄTTNING (RÖK+RAL+SÖVERKANT)
 - NY VÄXEL
 - NY VÄG/JUSTERAD VÄG, VÄGBANEKANTER MED LÄNGDHÄTNINGSSTRECK OCH HÖJDSÄTTNING
 - NYTT STÅNGSEL FÖR JÄRNVÄG
 - NYTT STÅNGSEL FÖR VÄG, ANSLUTS TILL BEFINTLIGT STÅNGSEL
 - NYTT VÄGRÄCKE
 - NY JÄRNVÄGSBRO/VÄGBRO
- MARKANSPRÅK
- GRÄNS FÖR JÄRNVÄGSMARK/ GRÄNS FÖR VÄGOMRÅDE
 - AVGRÄNSNING MELLAN OLIKA TYPER AV MARKANSPRÅK

- NY JÄRNVÄGSMARK
- MEJ ÅGANDERÄTT
 - MEJ ÅGANDERÄTT OCH NYTT VÄGOMRÅDE MED INSKRÄNKT VÄGRÄTT
 - MEJ ÅGANDERÄTT OCH NYTT VÄGOMRÅDE MED INSKRÄNKT VÄGRÄTT FÖR KOMMUNAL ALLMÄN VÄG

- NY JÄRNVÄGSMARK MED SERVITUTSRÄTT
- FÖR SERVICEVÄG
 - FÖR TRÄDSÄKRING/UNDERHÅLL STÅNGSEL
 - FÖR UNDERHÅLL/RENSNING OCH VATTENAVLEDNING
 - FÖR FÖRÖRNINGSDAMM
 - FÖR RÖJNING/UNDERHÅLL AV PASSAGE
 - FÖR JÄRNVÄGSBRO
 - FÖR SERVICEVÄG MED INSKRÄNKT VÄGRÄTT
 - FÖR TRÄDSÄKRING/UNDERHÅLL STÅNGSEL MED INSKRÄNKT VÄGRÄTT
 - FÖR UNDERHÅLL/RENSNING OCH VATTENAVLEDNING MED INSKRÄNKT VÄGRÄTT
 - FÖR VATTENAVLEDNING, DIKE ELLER RÖR OCH NYTT VÄGOMRÅDE MED INSKRÄNKT VÄGRÄTT FÖR KOMMUNAL ALLMÄN VÄG
 - FÖR JÄRNVÄGSBRO MED INSKRÄNKT VÄGRÄTT
 - FÖR EKKODUKT MED INSKRÄNKT VÄGRÄTT

- NYTT VÄGOMRÅDE
- MEJ VÄGRÄTT
 - MEJ VÄGRÄTT FÖR KOMMUNAL ALLMÄN VÄG

- NYTT VÄGOMRÅDE MED INSKRÄNKT VÄGRÄTT
- FÖR UNDERHÅLL/RENSNING OCH VATTENAVLEDNING
 - FÖR UNDERHÅLL/RENSNING OCH VATTENAVLEDNING FÖR KOMMUNAL ALLMÄN VÄG
 - FÖR KOMMUNAL BRO ÖVER STATLIG VÄG

- TILLFÄLLIGA NYTTJANDERÄTTER I 60 MÅNADER FRÅN ATT MARKEN TAGITS I ANSPRÅK
- FÖR BYGGTRAFIK
 - FÖR ETABLERING
 - FÖR ANLÄGGNINGSGARBETEN OCH BYGGTRAFIK
 - FÖR UPPLÄGGNING AV JORD- OCH BERGMASSOR
 - FÖR OMLEDNING AV TRAFIK

VERKSAMHETER/ÅTGÄRDER SOM UNDANTAS FRÅN FÖRBUD ENLIGT MILJÖBALKEN
FÖRBUDEN SOM AVSER VERKSAMHET ELLER ÅTGÄRD INOM GENERELLT
BIOTOPSKYDDSOMRÅDE (7:11a MB) GÄLLER INTE BYGGANDE AV JÄRNVÄG.


BESKRIVNING AV PÅVERKAN PÅ Biotopsskyddsobjekt redovisas i JÄRNVÄGSPLANENS
PLANBESKRIVNING.

- AVGRÄNSNING AV OMRADE MED UNDANTAG FRÅN GENERELLA BIOTOPSKYDD
 - OMRADE SOM BERÖRS AV STRANDSKYDD
- SKYDDIGHETEN ATT GÖRA ANMÄLAN FÖR SAMRÅD ENLIGT 12:6 MB GÄLLER INTE FÖR DE
VERKSAMHETER OCH ÅTGÄRDER SOM BEHÖVS FÖR ATT BYGGA JÄRNVÄGEN/VÄGEN SOM
FASTSTÄLLS OCH INGÅR I JÄRNVÄGSMARK/VÄGOMRÅDE FÖR ALLMÄN VÄG ELLER OMRADE
FÖR TILLFÄLLIG NYTTJANDERÄTT.

- ÅTGÄRDER SOM UNDANTAS FRÅN KRAV PÅ BYGGLOV
- MARKERING ELLER AVGRÄNSNING AV OMRADE DÄR VISSA ÅTGÄRDER UNDANTAS FRÅN BYGGLOV
 - BYGGLOV KRÄVS INTE FÖR PLANK (AVSER BULLERSKYDDSSKÄRMAR)
 - BYGGLOV KRÄVS INTE FÖR TRANSFORMATORTÄTNER
- SKYDDÅTGÄRDER OCH FÖRSIKTIGHETSÅTGÄRDER
- MARKERING ELLER AVGRÄNSNING AV SKYDDÅTGÄRDER OCH FÖRSIKTIGHETSÅTGÄRDER
 - FÖRTECKNING AV SKYDDÅTGÄRDER OCH FÖRSIKTIGHETSÅTGÄRDER
 - EKODUKT
 - PASSAGE FÖR SMÅ OCH MEDELSTORA DJUR
 - PASSAGE FÖR MÄNNISKOR OCH STORA DJUR
 - MAGASIN FÖR FÖRÖRNING OCH RENGING AV VATTEN FRÅN SKÄRNING
 - BULLERSKYDDSSKÄRMAR, HÖJD ÖVER RÖR X.X M (RÖK+RAL+SÖVERKANT, X.X=EXAKTA HÖJDER ÅTERFINNS I PLANKARTEN)
 - BULLERSKYDDSSKÄRMAR, HÖJD ÖVER VÄGKANT X.X M (X.X=EXAKTA HÖJDER ÅTERFINNS I PLANKARTEN)
 - ERBJUDANDE OM BULLERSKYDDÅTGÄRDER I FORM AV FASADÅTGÄRDER
 - ERBJUDANDE OM BULLERSKYDDÅTGÄRDER I FORM AV LOKALT SKYDD VID UTEPLATS


- SÄRSKILDA BESLUT SOM TAS I SAMBAND MED FASTSTÄLLELSE AV JÄRNVÄGSPLAN
- INDRAGNING AV VÄG/OMRÅDE FRÅN ALLMÄNT UNDERHÅLL
 - BYGGNAD
 - VÄGBANEKANT
 - VÄGMITT
 - BÄCK
- ÖVRIGA BETECKNINGAR PÅ PLANKARTEN
- KOMMUNGRÄNS
 - TRAKTGRÄNS
 - FASTIGHETSGRÄNS
 - FASTIGHETSBEDECKNING
 - ANGIVELSE DÄR BULLERSKÄRMS HÖJD FÖRÄNDRAS
 - OFFICIAL SERVITUT
 - LEDNINGSRÄTT
 - GENSAMSAMHETSANLÄGGNING
 - ANGRÄNSANDE JÄRNVÄGSPLAN

LOKALISERINGSFIGUR

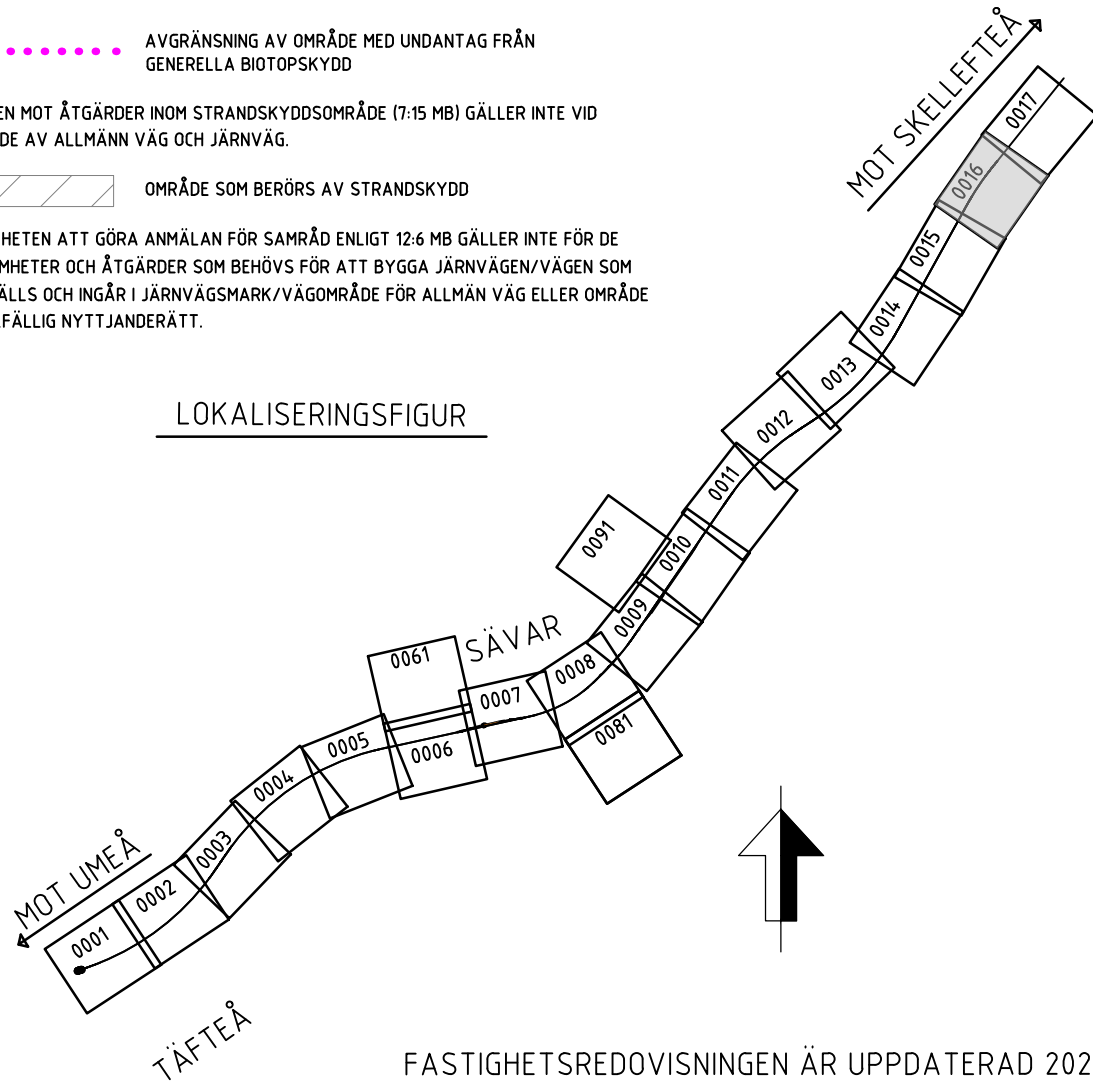

FASTIGHETSREDOVISNINGEN ÄR UPPDATERAD 2021-03-04

JÄRNVÄGSPLAN			
LEVERANTÖR	AVDELNING	LEVERANS/ÄNDRINGS-PM	TEKNIKOMRÅDE
SWECO	RAIL	-	-
UPPRÄGGENUMMER	KONSTRUKTIONSNUMMER	GRANSKNINGSSTATUS / SYFTE	
156625	-		
SKAPAD AV	HANDLINGSTYP	FASTSTÄLLELSEHANDLING	
C. VIKSTRÖM	ANLÄGGNINGSTYP		
GRANSKAD AV	MARK		
M. LEKNES	FLÖRTERMETER	27+720 - 28+800	14.4
GRANSKAD AV	RITINGSNUMMER PROJEKT	JP02-11-451-00	
E. THURFJELL	PLANKARTA	SKALA	1:2000
DA TIDP	FÖRVALT	RITINGSNUMMER FÖRVALTNING	BLAD
2021-09-24	A1	-	0016

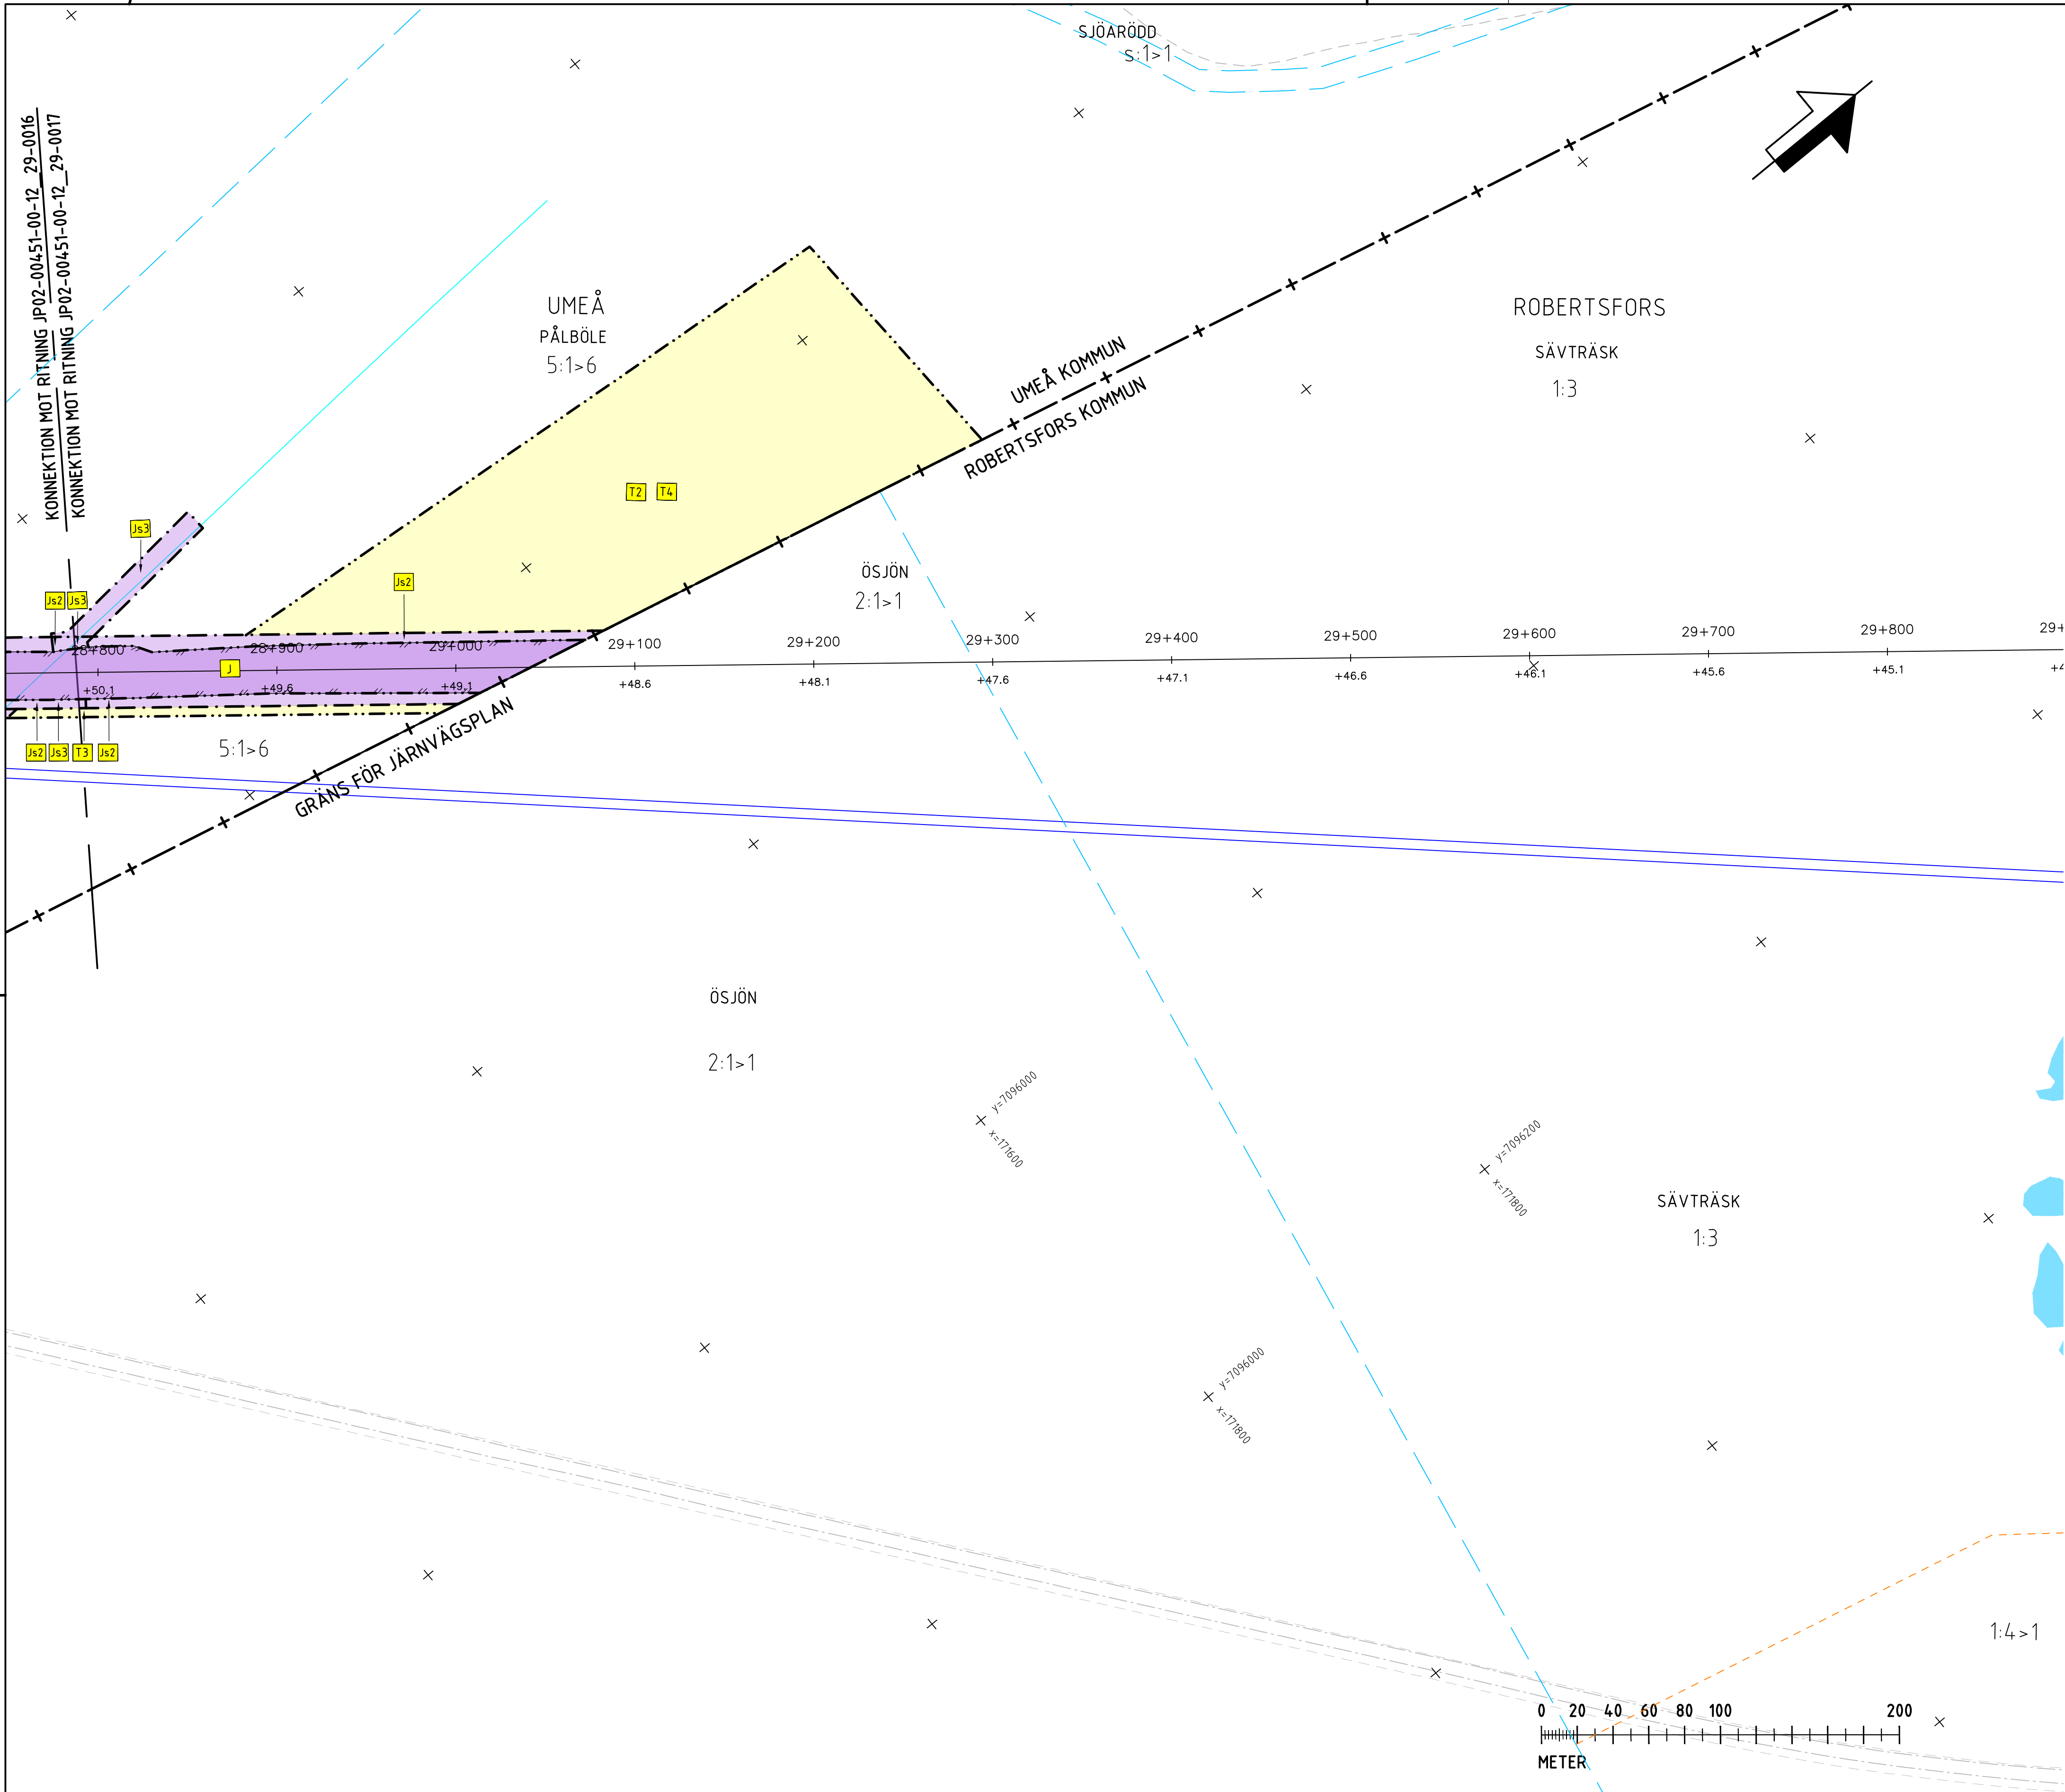

TECKENFÖRKLARING

KOORDINATSYSTEM

SYSTEM I PLAN: SWEREF 99 20 15
SYSTEM I HÖJD: RH 2000

NY ANLÄGGNING

- NY JÄRNVÄG, SPÄRMT MED LÄNGDMÄTNINGSSTRECK OCH HÖJDSÄTTNING (RÖK-RÄLSÖVERKANT)
- NY VÄXEL
- NY VÄG/JUSTERAD VÄG, VÄGBANEKANTER MED LÄNGDMÄTNINGSSTRECK OCH HÖJDSÄTTNING
- NYTT STÄNGSEL FÖR JÄRNVÄG
- NYTT STÄNGSEL FÖR VÄG, ANSLUTS TILL BEFINTLIGT STÄNGSEL
- NYTT VÄGRÄCKE
- NY JÄRNVÄGSBRO/VÄGBO

MARKANSPRÄK

- GRÄNS FÖR JÄRNVÄGSMARK/ GRÄNS FÖR VÄGOMRÅDE
- AVGRÄNSNING MELLAN OLIKA TYPER AV MARKANSPRÄK

NY JÄRNVÄGSMARK

- MED ÄGANDERÄTT
- MED ÄGANDERÄTT OCH NYTT VÄGOMRÅDE MED INSKRÄNKT VÄGRÄTT
- MED ÄGANDERÄTT OCH NYTT VÄGOMRÅDE MED INSKRÄNKT VÄGRÄTT FÖR KOMMUNAL ALLMÄN VÄG

NY JÄRNVÄGSMARK MED SERVITUTSRÄTT

- FÖR SERVICEVÄG
- FÖR TRÄDSÄKNING/UNDERHÅLL STÄNGSEL
- FÖR UNDERHÅLL/RENSNING OCH VATTENAVLEDNING
- FÖR FÖRÖRNINGSDAMM
- FÖR RÖJNING/UNDERHÅLL AV PASSAGE
- FÖR JÄRNVÄGSBRO
- FÖR SERVICEVÄG MED INSKRÄNKT VÄGRÄTT
- FÖR TRÄDSÄKNING/UNDERHÅLL STÄNGSEL MED INSKRÄNKT VÄGRÄTT
- FÖR UNDERHÅLL/RENSNING OCH VATTENAVLEDNING MED INSKRÄNKT VÄGRÄTT
- FÖR VATTENAVLEDNING, DIKE ELLER RÖR OCH NYTT VÄGOMRÅDE MED INSKRÄNKT VÄGRÄTT FÖR KOMMUNAL ALLMÄN VÄG
- FÖR JÄRNVÄGSBRO MED INSKRÄNKT VÄGRÄTT
- FÖR JÄRNVÄGSBRO MED INSKRÄNKT VÄGRÄTT FÖR KOMMUNAL VÄG
- FÖR EKODUKT MED INSKRÄNKT VÄGRÄTT

NYTT VÄGOMRÅDE

- MED VÄGRÄTT
- MED VÄGRÄTT FÖR KOMMUNAL ALLMÄN VÄG

NYTT VÄGOMRÅDE MED INSKRÄNKT VÄGRÄTT

- FÖR UNDERHÅLL/RENSNING OCH VATTENAVLEDNING
- FÖR UNDERHÅLL/RENSNING OCH VATTENAVLEDNING FÖR KOMMUNAL ALLMÄN VÄG
- FÖR KOMMUNAL BRO ÖVER STATLIG VÄG

TILLFÄLLIGA NYTTJANDERÄTTER I 60 MÅNADER FRÅN ATT MARKEN TAGITS I ANSPRÄK

- FÖR BYGGTRAFIK
- FÖR ETABLERING
- FÖR ANLÄGGNINGSSARBETEN OCH BYGGTRAFIK
- FÖR UPPLÄGGNING AV JORD- OCH BERGMASSOR
- FÖR OHLEDNING AV TRAFIK

VERKSAMHETER/ÄTGÄRDER SOM UNDANTAS FRÅN FÖRBUD ENLIGT MILJÖBALKEN

FÖRBUDEN SOM AVSER VERKSAMHET ELLER ÄTGÄRD INOM GENERELLT BIOTOPSKYDDSOMRÅDE (7:11a MB) GÄLLER INTE BYGGANDE AV JÄRNVÄG.

BESKRIVNING AV PÅVERKAN PÅ BIOTOPSKYDDSOBJEKT REDOVISAS I JÄRNVÄGSPLANENS PLANBESKRIVNING.

AVGRÄNSNING AV OMRÅDE MED UNDANTAG FRÅN GENERELLA BIOTOPSKYDD

FÖRBUDEN MOT ÄTGÄRDER INOM STRANDSKYDDSOMRÅDE (7:15 MB) GÄLLER INTE VID BYGGANDE AV ALLMÄN VÄG OCH JÄRNVÄG.

OMRÅDE SOM BERÖRS AV STRANDSKYDD

SKYDDIGHETEN ATT GÖRA ANMÄLAN FÖR SAMRÅD ENLIGT 12:6 MB GÄLLER INTE FÖR DE VERKSAMHETER OCH ÄTGÄRDER SOM BEHÖVS FÖR ATT BYGGA JÄRNVÄGEN/VÄGEN SOM FASTSTÄLLS OCH INGÅR I JÄRNVÄGSMARK/VÄGOMRÅDE FÖR ALLMÄN VÄG ELLER OMRÅDE FÖR TILLFÄLLIG NYTTJANDERÄTT.

ÄTGÄRDER SOM UNDANTAS FRÅN KRAV PÅ BYGGLOV

MARKERING ELLER AVGRÄNSNING AV OMRÅDE DÄR VISSA ÄTGÄRDER UNDANTAS FRÅN BYGGLOV

- BYGGLOV KRÄVS INTE FÖR PLANK (AVSER BULLERSKYDDSSKÄRMAR)
- BYGGLOV KRÄVS INTE FÖR TRANSFORMATORTATIONER

SKYDDSAÄTGÄRDER OCH FÖRSIKTIGHETSMÅTT

MARKERING ELLER AVGRÄNSNING AV SKYDDSAÄTGÄRDER OCH FÖRSIKTIGHETSMÅTT

FÖRTECKNING AV SKYDDSAÄTGÄRDER OCH FÖRSIKTIGHETSMÅTT

- EKODUKT
- PASSAGE FÖR SMÅ OCH MEDELSTORA DJUR
- PASSAGE FÖR MÄNNISKOR OCH STORA DJUR
- MAGASIN FÖR FÖRÖRNING OCH RENNING AV VATTEN FRÅN SKÄRNING
- BULLERSKYDDSSKÄRMAR, HÖJD ÖVER RÖK X.X M (RÖK-RÄLSÖVERKANT, X.X=EXAKTA HÖJDER ÅTERFÖRNS I PLANKARTAI)
- BULLERSKYDDSSKÄRMAR, HÖJD ÖVER VÄGKANT X.X M (X.X=EXAKTA HÖJDER ÅTERFÖRNS I PLANKARTAI)
- ERBJUDANDE OM BULLERSKYDDSAÄTGÄRDER I FORM AV FASADAÄTGÄRDER
- ERBJUDANDE OM BULLERSKYDDSAÄTGÄRDER I FORM AV LOKALT SKYDD VID UTEPLATS

SÄRSKILDA BESLUT SOM TAS I SAMBAND MED FASTSTÄLLELSE AV JÄRNVÄGSPLAN

INDRAGNING AV VÄG/OMRÅDE FRÅN ALLMÄNT UNDERHÅLL

BYGGNAD

VÄGBANEKANT

VÄGMITT

BÄCK

ÖVRIGA BETECKNINGAR PÅ PLANKARTAN

KOMMUNGRÄNS

TRAKTGRÄNS

FASTIGHETSGRÄNS

FASTIGHETSBEDECKNING


ANGIVELSE DÄR BULLERSKÄRMS HÖJD FÖRÄNDRAS

OFFICIAL SERVITUT

LEDNINGSRÄTT

GEMENSAMHETSANLÄGGNING

ANGRÄNSKANDE JÄRNVÄGSPLAN

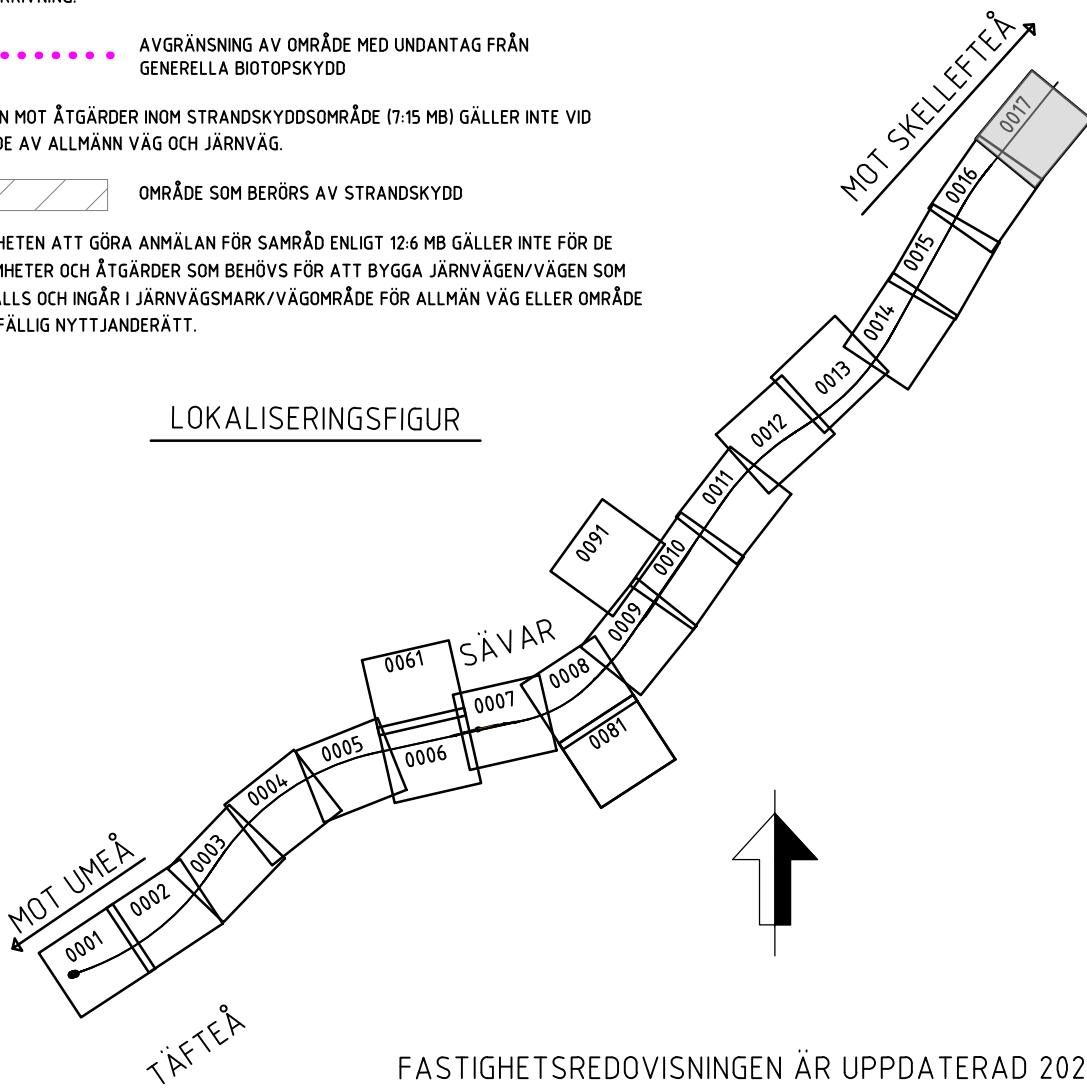

TYP AV PLAN			
JÄRNVÄGSPLAN			
LEVERANTÖR	AVDELNING	LEVERANS/ÄNDRINGS-PM	TEKNIKOMRÅDE
SWECO	RAIL	-	-
SKAPAD AV	UPPRÄCKNING	KONSTRUKTIONSNUMMER	GRANSKNINGSSTATUS / SYFTE
C. VIKSTRÖM	156625	-	-
GRANSKAD AV	HANDLINGSTYP	FASTSTÄLLELSEHANDLING	
M. LEKNES	ANLÄGGNINGSTYP	MARK	
GRANSKAD AV	ANLÄGGNINGSTYP	MARK	
E. THURFJELL	ANLÄGGNINGSTYP	MARK	
DA TIDP	SKALA	FÖRSTÄ	RITNINGSNUMMER FÖRVALTNING
2021-09-24	1:2000	A1	-
BLAD		NÄSTA BLAD	ANDR
0017		-	-