

KOORDINATSYSTEM
SYSTEM I PLAN: SWEREF 99 20 15
SYSTEM I HÖJD: RH 2000

	NY JÄRNVÄG, SPÅRMITT MED LÄNGDMÄTNINGSSTRECK OCH HÖJDSÄTTNING (RÖK+RÄLSÖVERKANT)
	NY VÄXEL
	NY VÄG/JUSTERAD VÄG, VÄGBANEKANTER MED LÄNGDMÄTNINGSSTRECK OCH HÖJDSÄTTNING
	NYTT STÅNGSEL FÖR JÄRNVÄG
	NYTT STÅNGSEL FÖR VÄG, ANSLUTS TILL BEFINTLIGT STÅNGSEL
	NYTT VÄGRÄCKE
	NY JÄRNVÄGSBRO/VÄGBRO

— • — GRÄNS FÖR JÄRNVÄGSMARK/ GRÄNS FÖR VÄGOMRÅDE
— •• — AVGRÄNSNING MELLAN OLIKA TYPER AV MARKANSPRÅK

J	MED ÄGANDERÄTT
JV	MED ÄGANDERÄTT OCH NYTT VÄGOMRÅDE MED INSKRÄNKT VÄGRÄTT
J,VIKA	MED ÄGANDERÄTT OCH NYTT VÄGOMRÅDE MED INSKRÄNKT VÄGRÄTT FÖR KOMMUNAL ALLMÄN VÄG

101	FÖR SERVICEVÄG
102	FÖR TRÄDSÄKRNING/UNDERHÅLL STÄNGSEL
103	FÖR UNDERHÅLL/RENSNING OCH VATTENAVLEDNING
104	FÖR FÖRDRÖJNINGSDAMM
105	FÖR RÖJNING/UNDERHÅLL AV PASSAGE
106	FÖR JÄRNVÄGSBRO
2012	FÖR SERVICEVÄG MED INSKRANKT VAGRÄTT
203 VI	FÖR TRÄDSÄKRNING/UNDERHÅLL STÄNGSEL

153.Vi KA	FÖR VATTENAVLEDNING, DIKE ELLER RÖR OCH NYTT VÄGOMRÅDE MED INSKRÄNKT VÄGRÄTT FÖR KOMMUNAL ALLMÄN VÄG
154.Vi	FÖR JÄRNVÄGSBRO MED INSKRÄNKT VÄGRÄTT
156.Vi KA	FÖR JÄRNVÄGSBRO MED INSKRÄNKT VÄGRÄTT FÖR KOMMUNAL VÄG

 MED VÄGRÄTT

 MED VÄGRÄTT FÖR KOMMUNAL ALLMÄN VÄG

VI	FÖR UNDERHÅLL/RENSNING OCH VATTENAVLEDNING
VII	FÖR UNDERHÅLL/RENSNING OCH VATTENAVLEDNING FÖR KOMMUNAL ALLMÄN VÄG
VIII	FÖR KOMMUNAL BRD ÖVER STATIS VÄG


T1	FÖR BYGGTRAFIK
T2	FÖR ETABLERING
T3	FÖR ANLÄGGNINGSARBETEN OCH BYGGTR
T4	FÖR UPPLÄGGNING AV JORD- OCH BERGM.
T5	FÖR OMLEDNING AV TRAFIK

FÖRBUDEN SOM AVSER VERKSAMHET ELLER ÅTGÄRD INOM GENERELLT
BIOTOPSKYDDOMRÅDE (7:11a MB) GÄLLER INTE BYGGANDE AV JÄRNVÄG.

• • • • • AVGRÄNSNING AV OMRÅDE MED UNDANTAG FÖR
GENERELLA BIOTOPSKYDD

 OMRÅDE SOM BERÖRS AV STRANDSKYDD

A		PM Ändring		J.HÄGGLUND		2022-09-01	
ANDR		ÄNDRINGEN AVSER		SIGN		ANDR. DATUM	
TYP AV PLAN							
JÄRNVÄGSPLAN							
LEVERANTÖR		AVSENING		LEVERANS/ÄNDRINGS-PM		TEKNIKOMLÄDE	
		RAIL		-		-	
		UPPRÄGNUMMER		KONSTRUKTÖRSNUMMER		GRANSKNINGSSTATUS / SYFTE	
		156625		-			
		NORRBOTNIABANAN NB02 DÄVA - GRYSJÖN				HANDLINGSTYP	
						FASTTÄLLELSEHANDLING	
						ANLÄGGNINGSTYP	
						MARK	
						KILOMETER-METER	
						18+250 - 19+300	
						BANLÄNKA	
SKAPAD AV							
C. VIKSTRÖM							
GRANSKAD AV							
M. LEJN							
GÖRANAV		DATUM		FORMAT		BLAD	
E. THURFJELL		2021-09-24		1:2000 A1		0007	
						NÄSTA BLAD	
						ANDR	

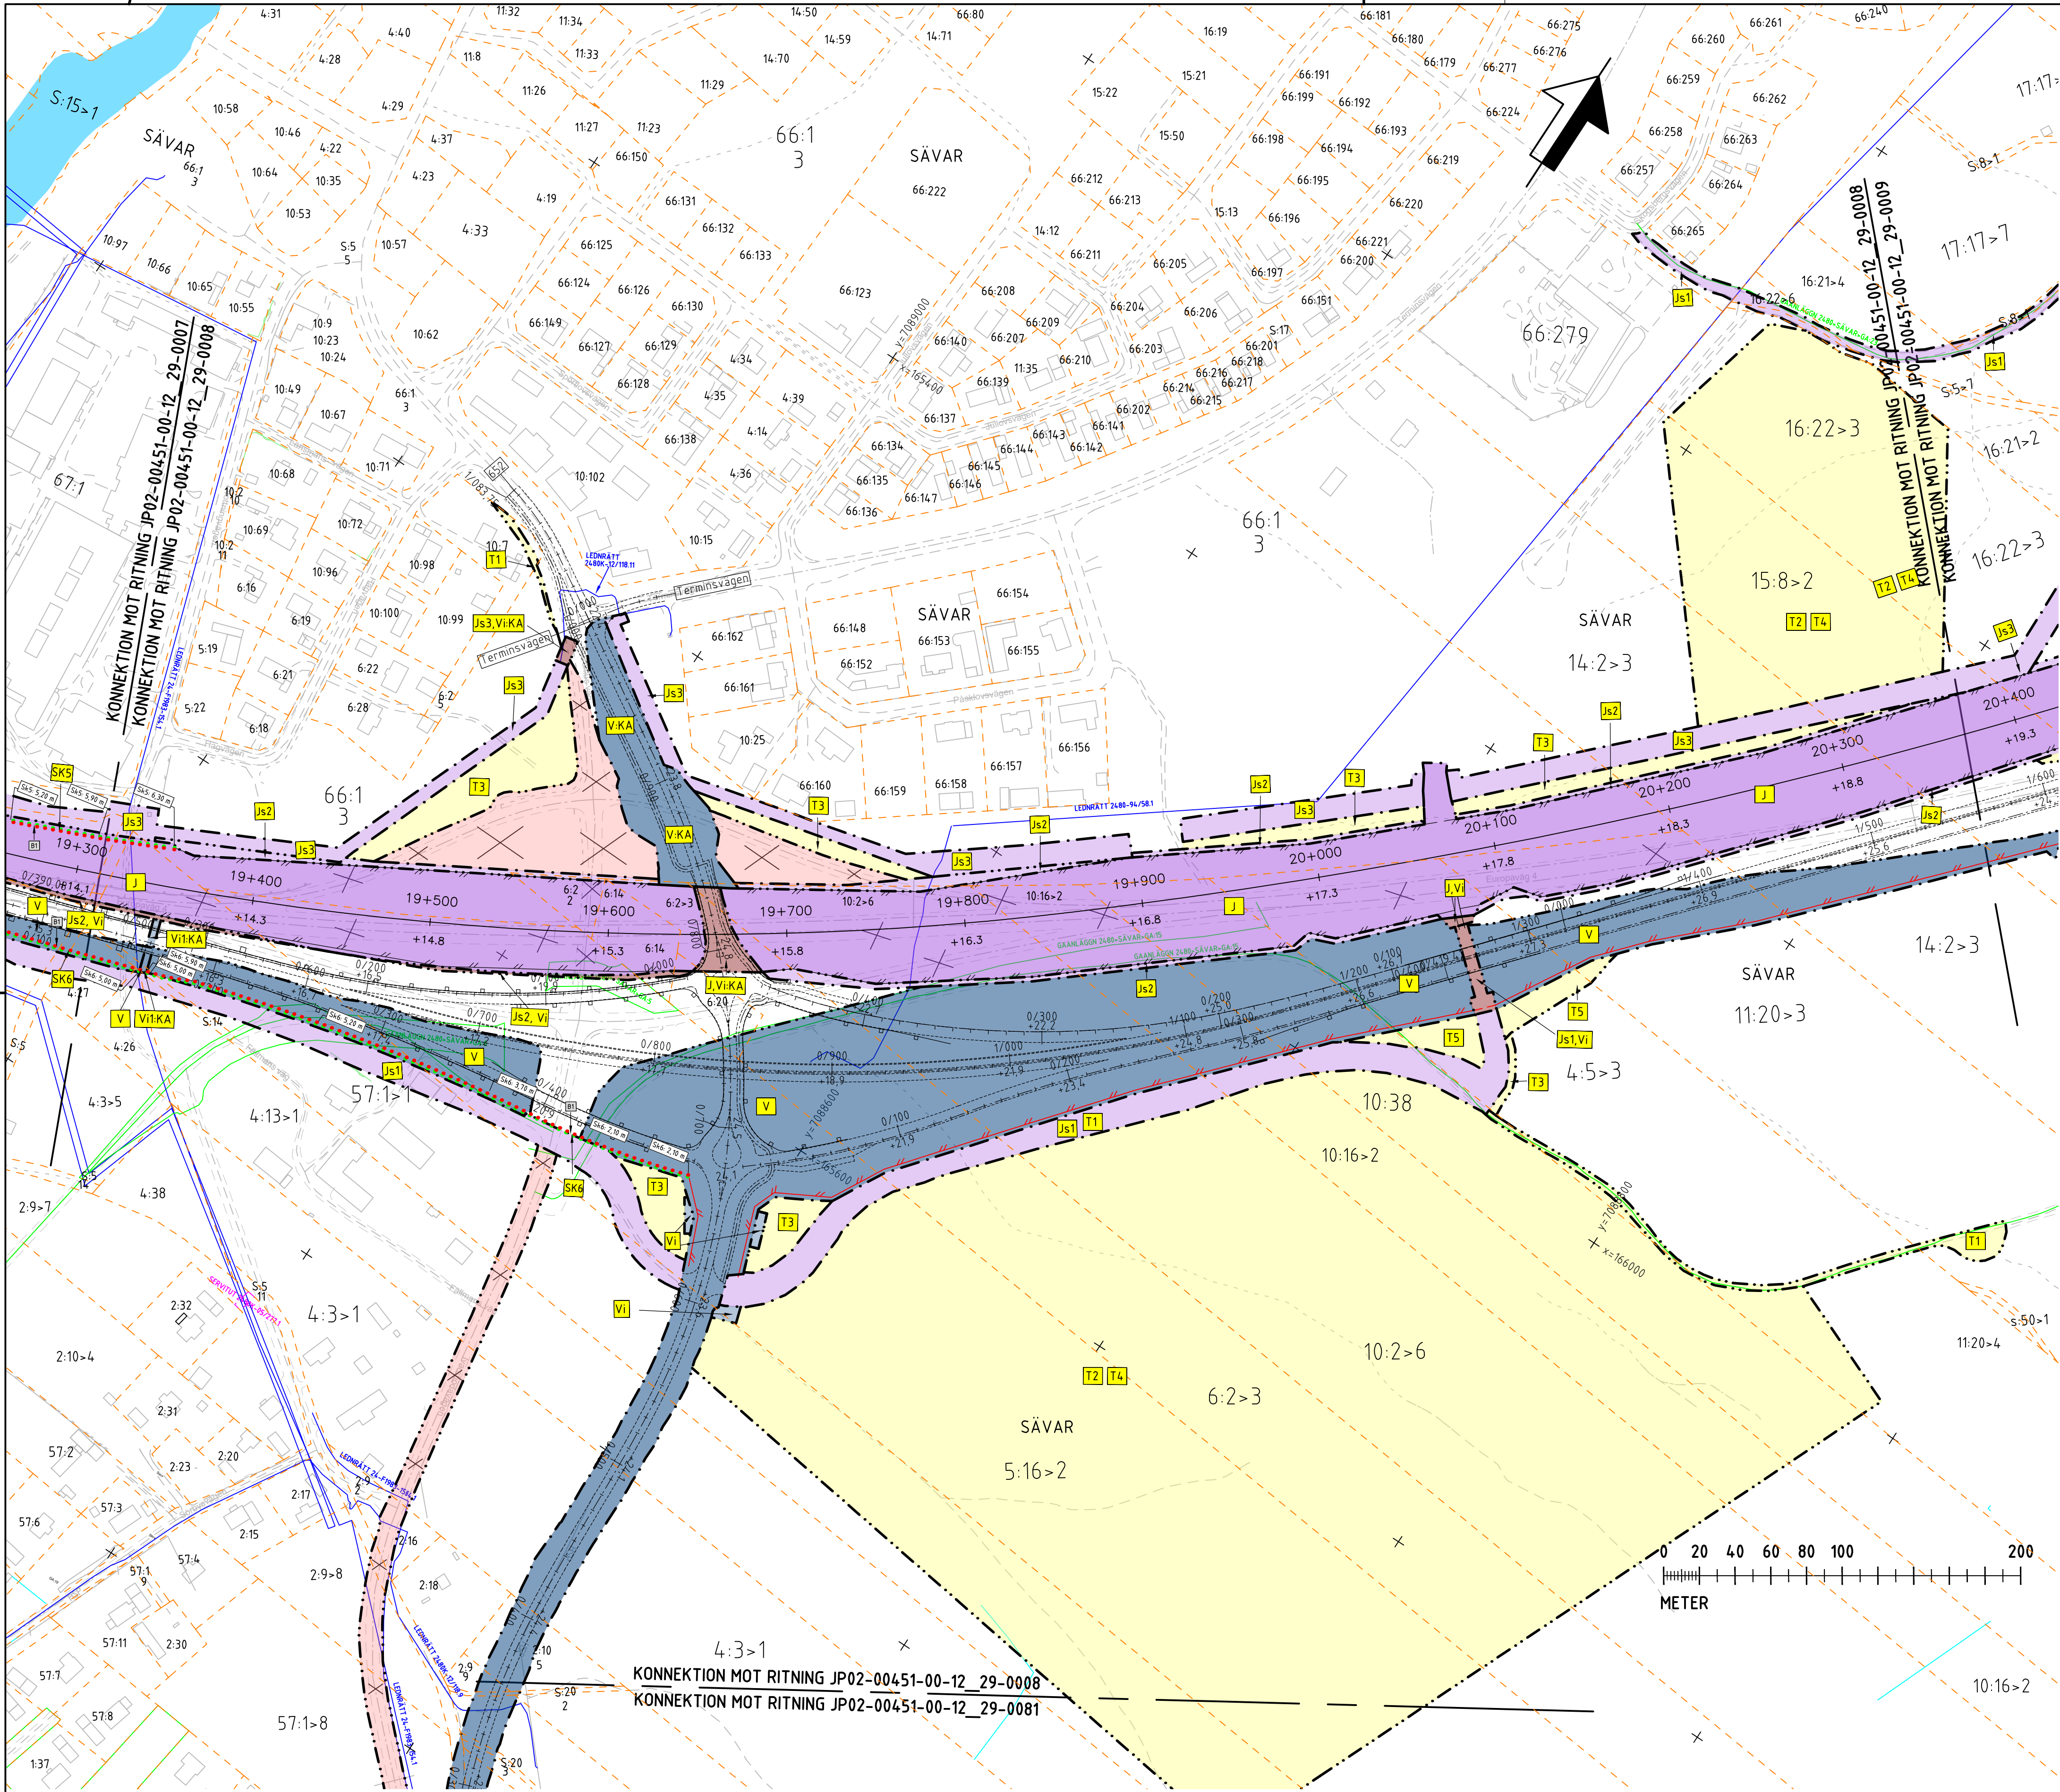

TECKENFÖRKLARING

KOORDINATSYSTEM
SYSTEM I PLAN: SWEREF 99 20 15
SYSTEM I HÖJD: RH 2000

NY ANLÄGGNING

- NY JÄRNVÄG, SPÅRMITT MED LÄNGDHÄTNINGSSTRECK OCH HÖJDSÄTTNING (RÖKRALSLÖVERKANT)
- NY VÄXEL
- NY VÄG/JUSTERAD VÄG, VÄGBANEKANTER MED LÄNGDHÄTNINGSSTRECK OCH HÖJDSÄTTNING
- NYTT STÅNGSEL FÖR JÄRNVÄG
- NYTT STÅNGSEL FÖR VÄG, ANSLUTS TILL BEFINTLIGT STÅNGSEL
- NYTT VÄGRÄCKE
- NY JÄRNVÄGSBRO/VÄGBRO

MARKANSPRÅK

- GRÄNS FÖR JÄRNVÄGSMARK/ GRÄNS FÖR VÄGOMRÅDE
- AVGRÄNSNING MELLAN OLIKA TYPER AV MARKANSPRÅK

NY JÄRNVÄGSMARK

- MEJ AGANDERÄTT
- MEJ AGANDERÄTT OCH NYTT VÄGOMRÅDE MED INSKRÄNKT VÄGRÄTT
- MEJ AGANDERÄTT OCH NYTT VÄGOMRÅDE MED INSKRÄNKT VÄGRÄTT FÖR KOMMUNAL ALLMÄN VÄG

NY JÄRNVÄGSMARK MED SERVITUTSRÄTT

- FÖR SERVICEVÄG
- FÖR TRÄDSÄKNING/UNDERHÅLL STÅNGSEL
- FÖR UNDERHÅLL/RENSNING OCH VATTENAVLEDNING
- FÖR FÖRÖRNINGSDAMM
- FÖR RÖJNING/UNDERHÅLL AV PASSAGE
- FÖR JÄRNVÄGSBRO
- FÖR SERVICEVÄG MED INSKRÄNKT VÄGRÄTT
- FÖR TRÄDSÄKNING/UNDERHÅLL STÅNGSEL MED INSKRÄNKT VÄGRÄTT
- FÖR UNDERHÅLL/RENSNING OCH VATTENAVLEDNING MED INSKRÄNKT VÄGRÄTT
- FÖR VATTENAVLEDNING, DIKE ELLER RÖR OCH NYTT VÄGOMRÅDE MED INSKRÄNKT VÄGRÄTT FÖR KOMMUNAL ALLMÄN VÄG
- FÖR JÄRNVÄGSBRO MED INSKRÄNKT VÄGRÄTT
- FÖR JÄRNVÄGSBRO MED INSKRÄNKT VÄGRÄTT FÖR KOMMUNAL VÄG
- FÖR EKKODUKT MED INSKRÄNKT VÄGRÄTT

NYTT VÄGOMRÅDE

- MEJ VÄGRÄTT
- MEJ VÄGRÄTT FÖR KOMMUNAL ALLMÄN VÄG

NYTT VÄGOMRÅDE MED INSKRÄNKT VÄGRÄTT

- FÖR UNDERHÅLL/RENSNING OCH VATTENAVLEDNING
- FÖR UNDERHÅLL/RENSNING OCH VATTENAVLEDNING FÖR KOMMUNAL ALLMÄN VÄG
- FÖR KOMMUNAL BRO ÖVER STATLIG VÄG

TILLFÄLLIGA NYTTJANDERÄTTER I 60 MÅNADER FRÅN ATT MARKEN TAGITS I ANSPRÅK

- FÖR BYGGTRAFIK
- FÖR ETABLERING
- FÖR ANLÄGGNINGSARBETEN OCH BYGGTRAFIK
- FÖR UPPLÄGGNING AV JORD- OCH BERGMASSOR
- FÖR OMLÖNING AV TRAFIK

VERKSAMHETER/ÅTGÄRDER SOM UNDANTAS FRÅN FÖRBUD ENLIGT MILJÖBALKEN

FÖRBUDEN SOM AVSER VERKSAMHETER ELLER ÅTGÄRD INOM GENERELLT BIOTOPSKYDDSOMRÅDE (7:11a MB) GÄLLER INTE BYGGANDE AV JÄRNVÄG.

BESKRIVNING AV PÅVERKAN PÅ BIOTOPSKYDDSOBJEKT REDOVISAS I JÄRNVÄGSPLANENS PLANBESKRIVNING.


AVGRÄNSNING AV OMRADE MED UNDANTAG FRÅN GENERELLA BIOTOPSKYDD

FÖRBUDEN MOT ÅTGÄRDER INOM STRANDSKYDDSOMRÅDE (7:15 MB) GÄLLER INTE VID BYGGANDE AV ALLMÄN VÄG OCH JÄRNVÄG.


OMRÅDE SOM BERRÖRS AV STRANDSKYDD


SKYLDIGHETEN ATT GÖRA ANMÄLAN FÖR SAMRÅD ENLIGT 12:6 MB GÄLLER INTE FÖR DE VERKSAMHETER OCH ÅTGÄRDER SOM BEHOVS FÖR ATT BYGGA JÄRNVÄG/VÄGEN SOM FASTSTÄLLS OCH INGÅR I JÄRNVÄGSMARK/VÄGOMRÅDE FÖR ALLMÄN VÄG ELLER OMRADE FÖR TILLFÄLLIG NYTTJANDERÄTT.

LOKALISERINGSFIGUR

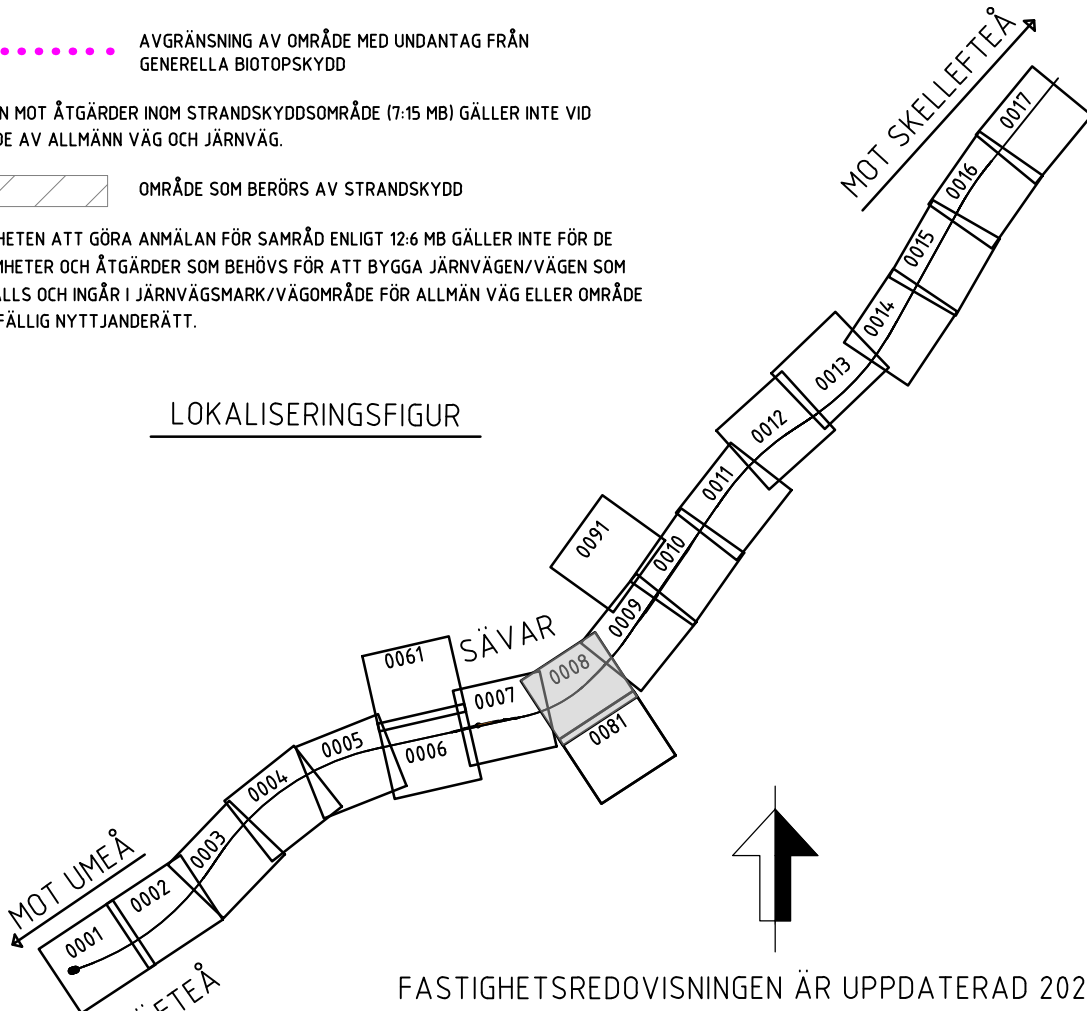

A Komplettering av kryss för indragning av väg		J.HÄGGLUND	2022-09-23
ANDR. ÄNDRINGEN AVSER		SIGN	ANDR. DATUM
TYP AV PLAN			
LEVERANTÖR		LEVERANS/ÄNDRINGS-PM	TEKNIKOMRÅDE
SWECO		RAIL	-
UPPRÄGGENUMMER		KONSTRUKTIONSNUMMER	GRÄNSKINNSSTATUS / SYFTE
156625		-	-
HANDLINGSTYP		FASTSTÄLLESEHANDLING	
ANLÄGGENINGSTYP		MARK	
SKAPAD AV		RITNINGSNUMMER	
C. VIKSTRÖM		19+300 - 20+380	
GRANSKAD AV		RITNINGSNUMMER PROJEKT	
M. LEKNES		JP02-11-451-00	
GRANSKAD AV		BLAD	
E. THURFJELL		0008	
DATUM		RITNINGSNUMMER FÖRVALTNING	
2021-09-24		-	
SKALA		FÖRSTÄLLNING	
1:2000		A1	
FÖRSTÄLLNING		BLAD	
-		0009	
FÖRSTÄLLNING		ANDR.	
-		A	

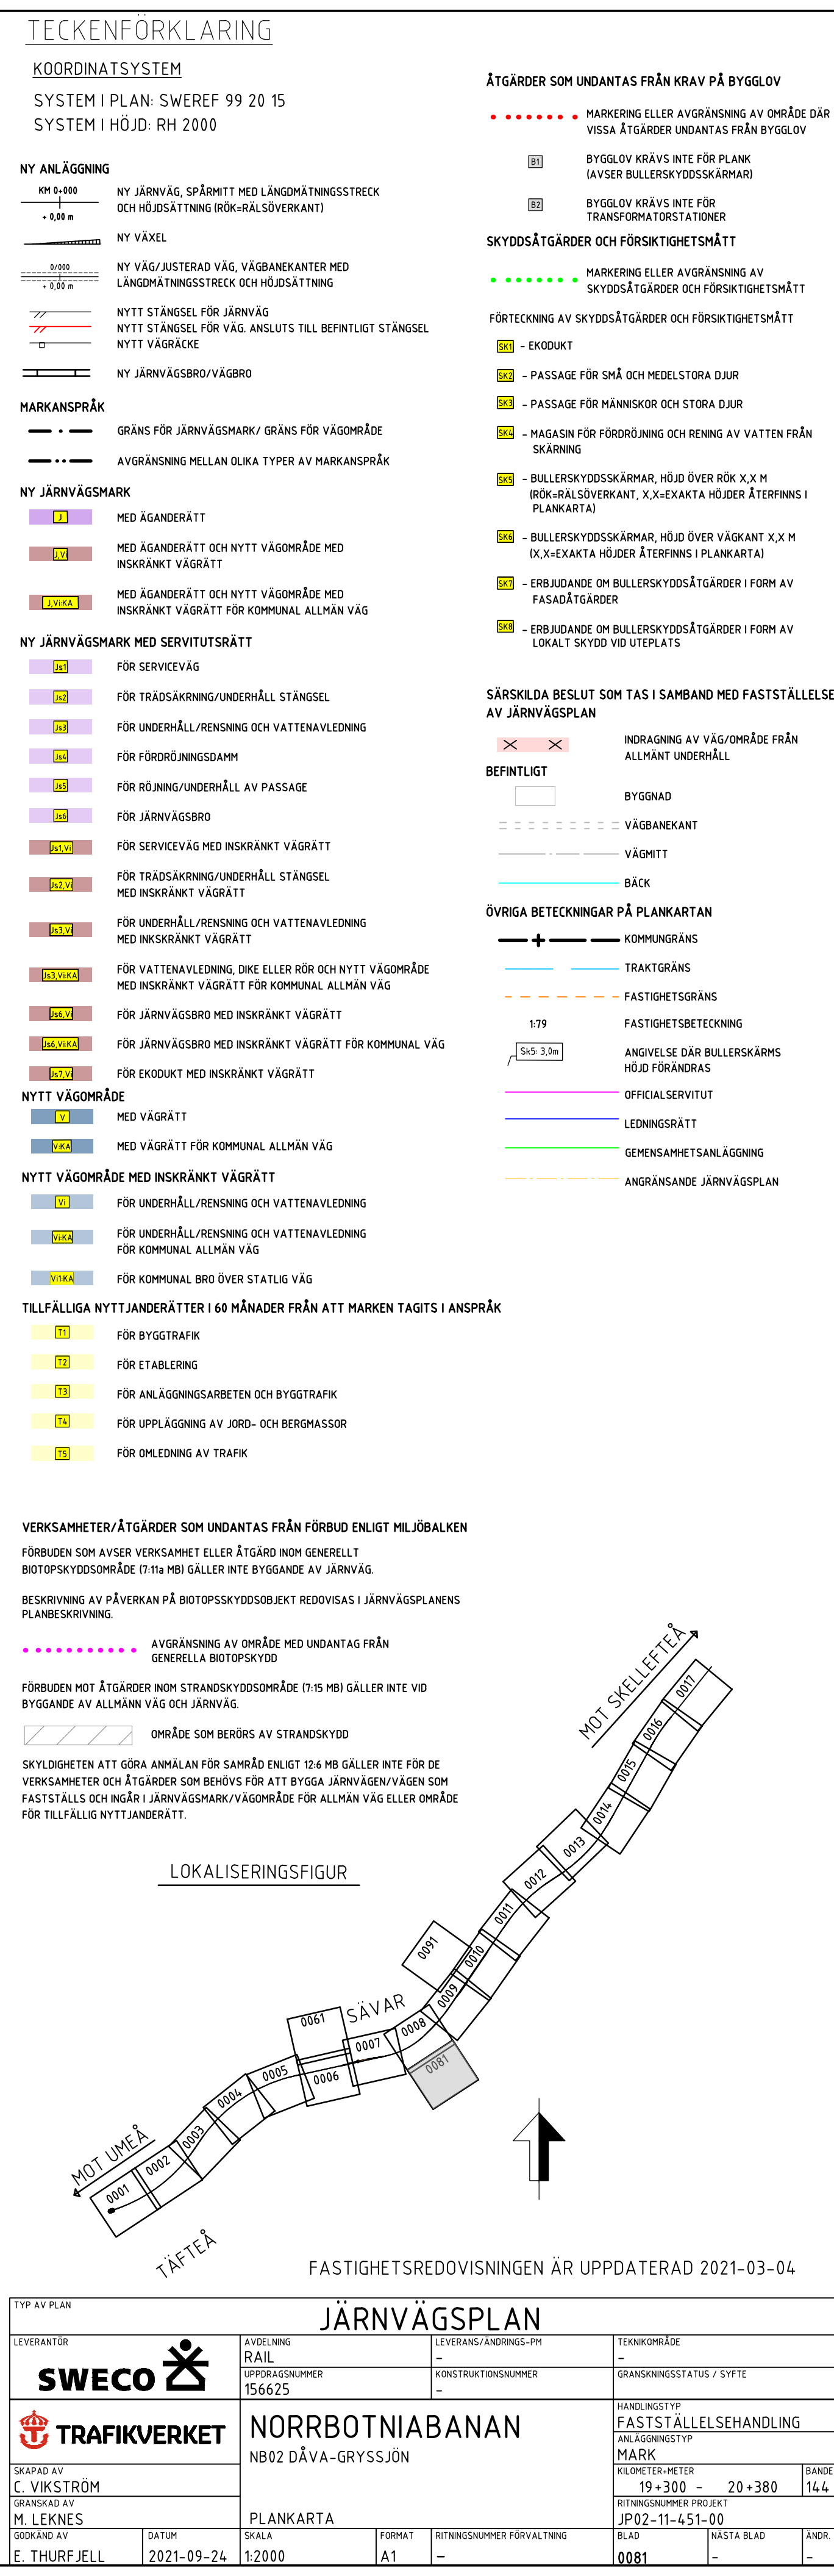

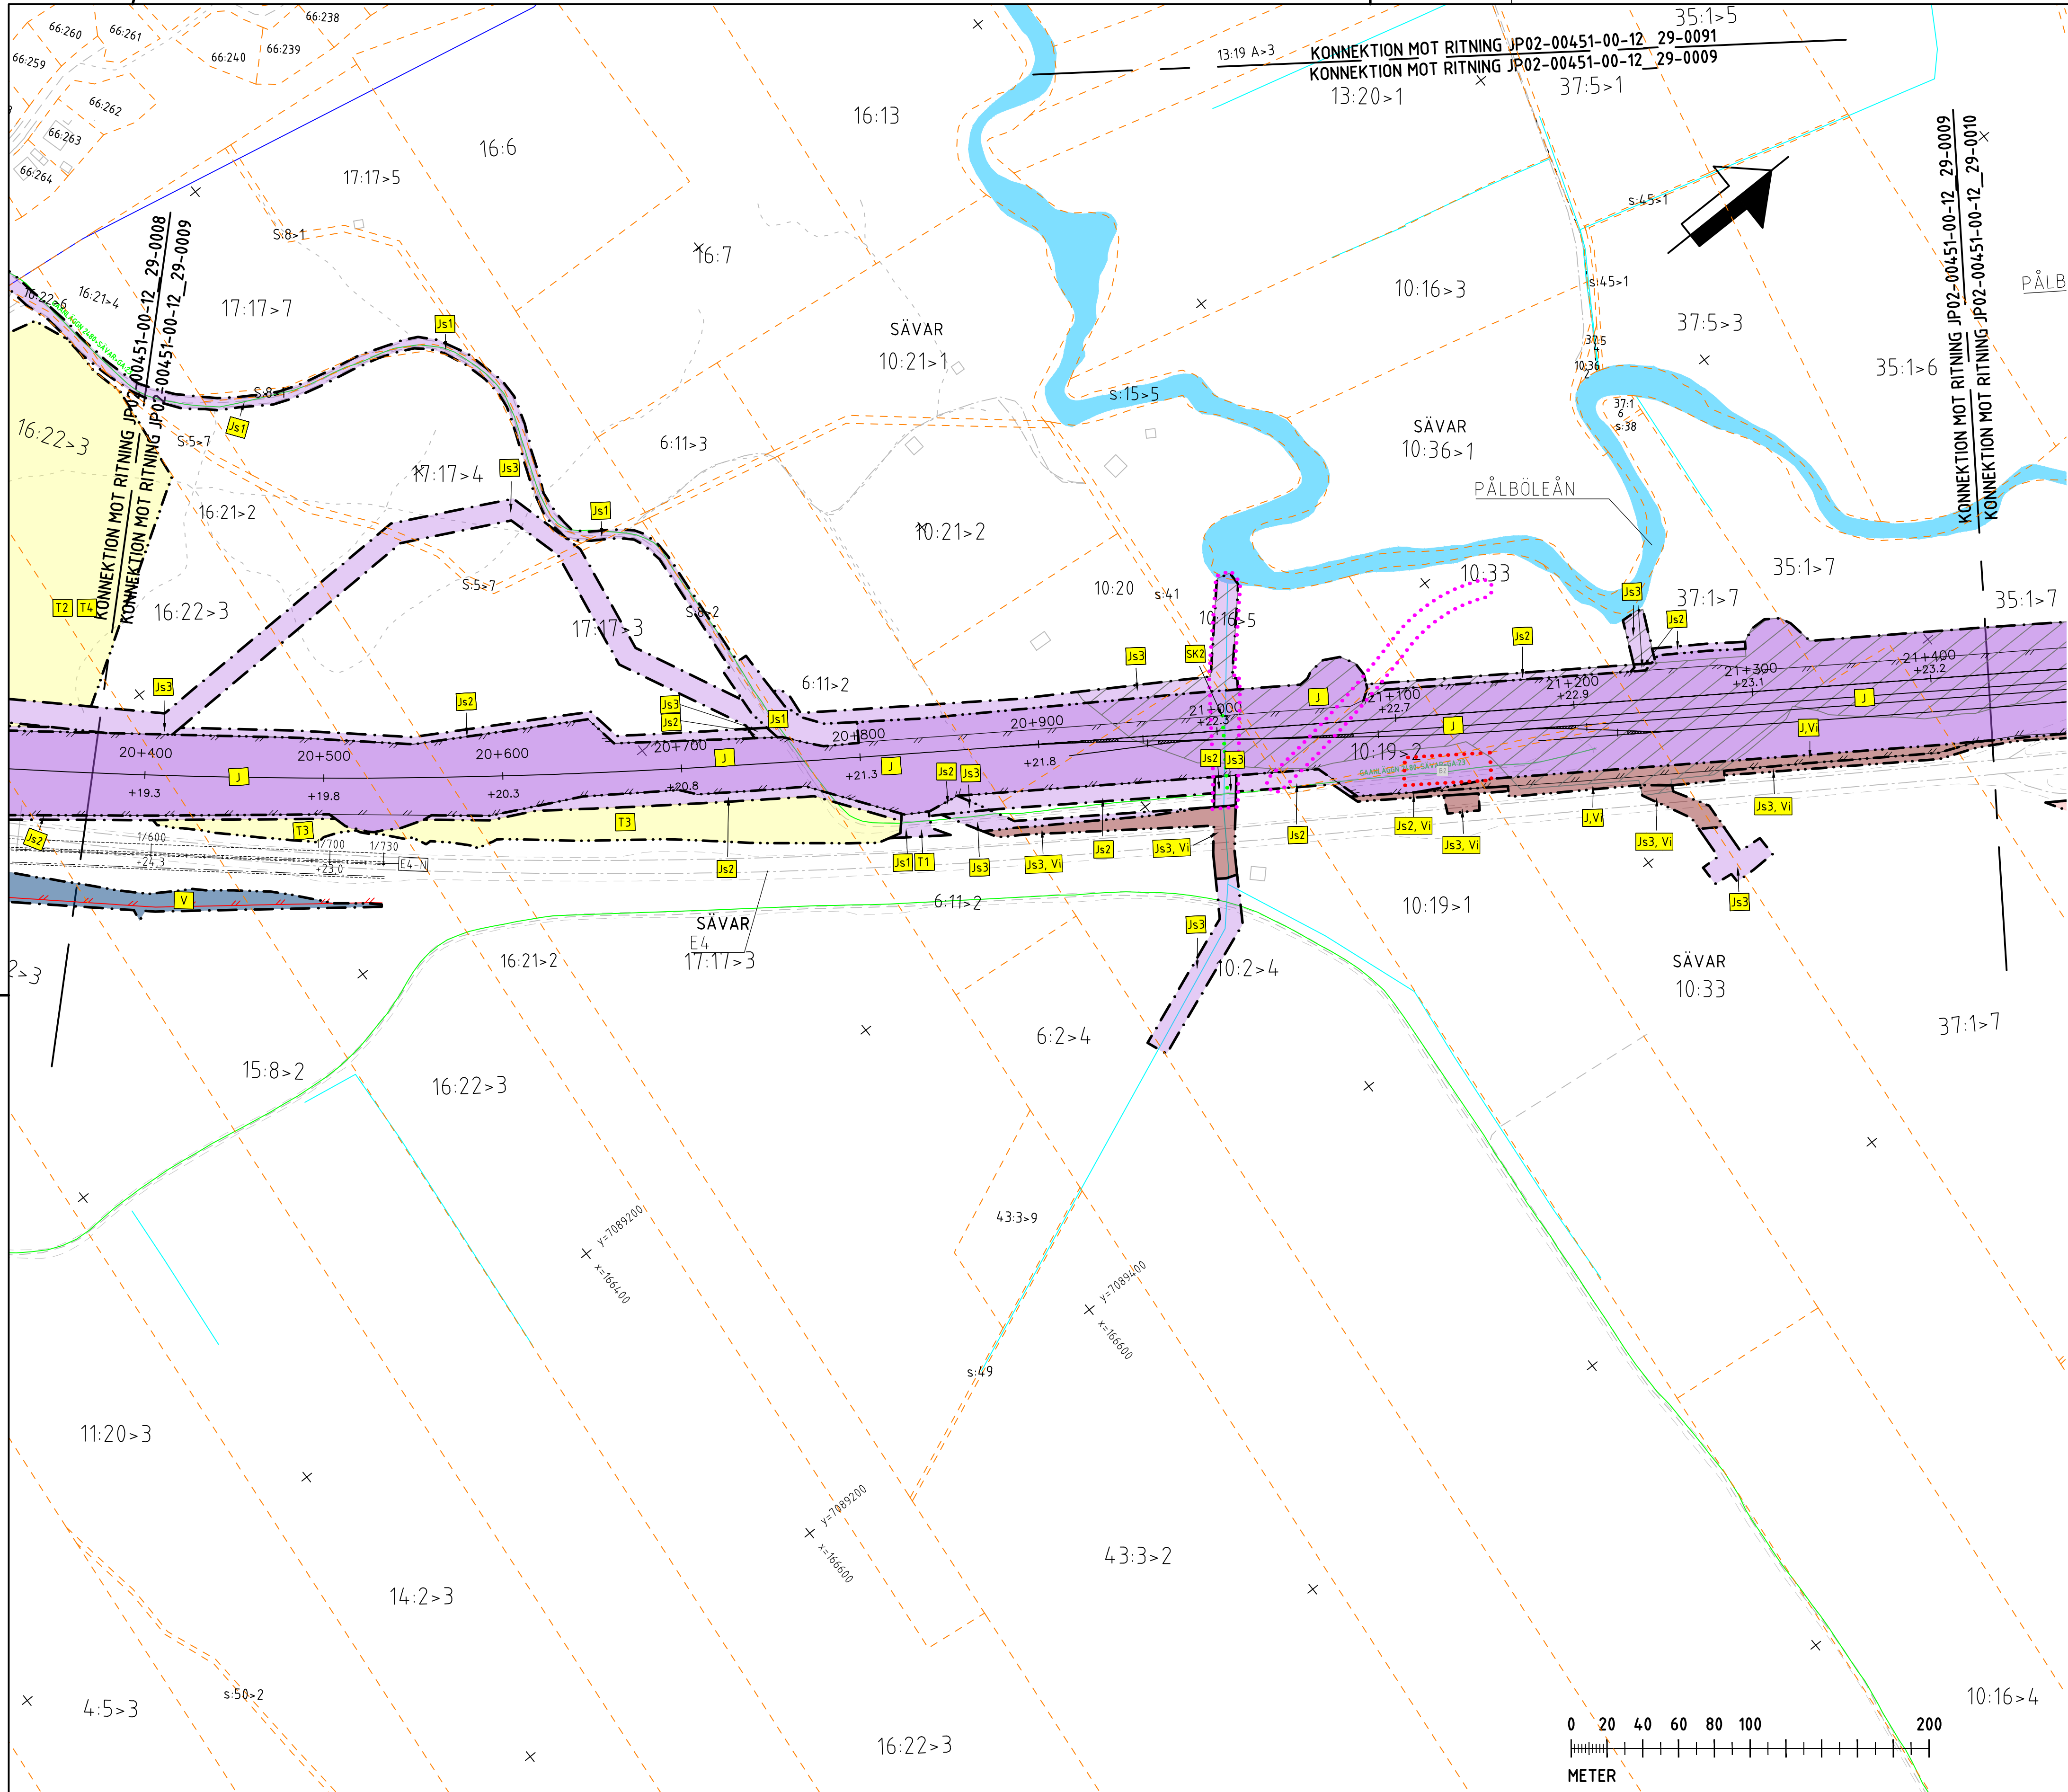

TECKENFÖRKLARING

KOORDINATSYSTEM
SYSTEM I PLAN: SWEREF 99 20 15
SYSTEM I HÖJD: RH 2000


- NY ANLÄGGNING**
- NY JÄRNVÄG, SPÅRMITT MED LÄNGDHÄTNINGSSTRECK OCH HÖJDSÄTTNING (RÖK-RÄLSÖVERKANT)
 - NY VÄXEL
 - NY VÄG/JUSTERAD VÄG, VÄGBANEKANTER MED LÄNGDHÄTNINGSSTRECK OCH HÖJDSÄTTNING
 - NYTT STÄNGSEL FÖR JÄRNVÄG
 - NYTT STÄNGSEL FÖR VÄG, ANSLUTS TILL BEFINTLIGT STÄNGSEL
 - NYTT VÄGRÄCKE
 - NY JÄRNVÄGSBRO/VÄGBRO
- MARKANSPRÅK**
- GRÄNS FÖR JÄRNVÄGSMARK/ GRÄNS FÖR VÄGOMRÅDE
 - AVGRÄNSNING MELLAN OLIKA TYPER AV MARKANSPRÅK
- NY JÄRNVÄGSMARK**
- MEJ ÅGANDERÄTT
 - MEJ ÅGANDERÄTT OCH NYTT VÄGOMRÅDE MED INSKRÄNKT VÄGRÄTT
 - MEJ ÅGANDERÄTT OCH NYTT VÄGOMRÅDE MED INSKRÄNKT VÄGRÄTT FÖR KOMMUNAL ALLMÄN VÄG
- NY JÄRNVÄGSMARK MED SERVITUTSRÄTT**
- FÖR SERVICEVÄG
 - FÖR TRÄDSÄKRNING/UNDERHÅLL STÄNGSEL
 - FÖR UNDERHÅLL/RENSNING OCH VATTENAVLEDNING
 - FÖR FÖRÖRNINGSDAMM
 - FÖR RÖJNING/UNDERHÅLL AV PASSAGE
 - FÖR JÄRNVÄGSBRO
 - FÖR SERVICEVÄG MED INSKRÄNKT VÄGRÄTT
 - FÖR TRÄDSÄKRNING/UNDERHÅLL STÄNGSEL MED INSKRÄNKT VÄGRÄTT
 - FÖR UNDERHÅLL/RENSNING OCH VATTENAVLEDNING MED INSKRÄNKT VÄGRÄTT
 - FÖR VATTENAVLEDNING, DIKE ELLER ÖVR OCH NYTT VÄGOMRÅDE MED INSKRÄNKT VÄGRÄTT FÖR KOMMUNAL ALLMÄN VÄG
 - FÖR JÄRNVÄGSBRO MED INSKRÄNKT VÄGRÄTT
 - FÖR JÄRNVÄGSBRO MED INSKRÄNKT VÄGRÄTT FÖR KOMMUNAL VÄG
 - FÖR EKODUKT MED INSKRÄNKT VÄGRÄTT
- NYTT VÄGOMRÅDE**
- MEJ VÄGRÄTT
 - MEJ VÄGRÄTT FÖR KOMMUNAL ALLMÄN VÄG
- NYTT VÄGOMRÅDE MED INSKRÄNKT VÄGRÄTT**
- FÖR UNDERHÅLL/RENSNING OCH VATTENAVLEDNING
 - FÖR UNDERHÅLL/RENSNING OCH VATTENAVLEDNING FÖR KOMMUNAL ALLMÄN VÄG
 - FÖR KOMMUNAL BRO ÖVER STATLIG VÄG
- TILLFÄLLIGA NYTTJANDERÄTTER I 60 MÅNADER FRÅN ATT MARKEN TAGITS I ANSPRÅK**
- FÖR BYGGTRAFIK
 - FÖR ETABLERING
 - FÖR ANLÄGGNINGSARBETEN OCH BYGGTRAFIK
 - FÖR UPPLÄGGNING AV JORD- OCH BERGMASSOR
 - FÖR OMLÖDNING AV TRAFIK

- ÅTGÄRDER SOM UNDANTAS FRÅN KRAV PÅ BYGGLOV**
- MARKERING ELLER AVGRÄNSNING AV OMRÅDE DÄR VISSA ÅTGÄRDER UNDANTAS FRÅN BYGGLOV
 - BYGGLOV KRÄVS INTE FÖR PLANK (AVSER BULLERSKYDDSKÄRMAR)
 - BYGGLOV KRÄVS INTE FÖR TRANSFORMATORTÄTNING
- SKYDDSAVGÄRDER OCH FÖRSIKTIGHETSMÅTT**
- MARKERING ELLER AVGRÄNSNING AV SKYDDSAVGÄRDER OCH FÖRSIKTIGHETSMÅTT
 - FÖRTECKNING AV SKYDDSAVGÄRDER OCH FÖRSIKTIGHETSMÅTT
 - EKODUKT
 - PASSAGE FÖR SMÅ OCH MEDELSTORA DJUR
 - PASSAGE FÖR MÄNNISKOR OCH STORA DJUR
 - MAGASIN FÖR FÖRÖRNING OCH RENNING AV VATTEN FRÅN SKÄRNING
 - BULLERSKYDDSKÄRMAR, HÖJD ÖVER RÖK X X M (RÖK-RÄLSÖVERKANT, X X EXAKTA HÖJDER ÅTERFINNS I PLANKART)
 - BULLERSKYDDSKÄRMAR, HÖJD ÖVER VÄGKANT X X M (X X EXAKTA HÖJDER ÅTERFINNS I PLANKART)
 - ERBJUDANDE OM BULLERSKYDDSAVGÄRDER I FORM AV FASADAUGÄRDER
 - ERBJUDANDE OM BULLERSKYDDSAVGÄRDER I FORM AV LOKALT SKYDD VID UTEPLATS

- SÄRSKILDA BESLUT SOM TAS I SAMBAND MED FASTSTÄLLELSE AV JÄRNVÄGSPLAN**
- INDRAGNING AV VÄG/OMRÅDE FRÅN ALLMÄNT UNDERHÅLL
 - BEFINTLIG
 - BYGGNAD
 - VÄGBANEKANT
 - VÄGMITT
 - BÄCK
- ÖVRIGA BETECKNINGAR PÅ PLANKARTEN**
- KOMMUNGRÄNS
 - TRAKTGRÄNS
 - FASTIGHETSGRÄNS
 - FASTIGHETSBETECKNING
 - 1:79
 - ANGIVELSE DÄR BULLERSKÄRMS HÖJD FÖRÄNDRAS
 - OFFICIAL SERVITUT
 - LEDNINGSRÄTT
 - GENHENSAMHETSANLÄGGNING
 - ANGRÄNSKANDE JÄRNVÄGSPLAN


VERKSAMHETER/ÅTGÄRDER SOM UNDANTAS FRÅN FÖRBUD ENLIGT MILJÖBALKEN
FÖRBUDEN SOM AVSER VERKSAMHET ELLER ÅTGÄRD INOM GENERELLT
BIOTOPSKYDDSOMRÅDE (7:11a MB) GÄLLER INTE BYGGANDE AV JÄRNVÄG.
BESKRIVNING AV PÅVERKAN PÅ Biotopsskyddsobjekt REDOVISAS I JÄRNVÄGSPLANENS PLANBESKRIVNING.
AVGRÄNSNING AV OMRÅDE MED UNDANTAG FRÅN GENERELLA Biotopsskydd
FÖRBUDEN MOT ÅTGÄRDER INOM STRANDSKYDDSOMRÅDE (7:15 MB) GÄLLER INTE VID BYGGANDE AV ALLMÄN VÄG OCH JÄRNVÄG.
OMRÅDE SOM BERÖRS AV STRANDSKYDD
SKYDDIGHETEN ATT GÖRA ANMÄLAN FÖR SAMRÅD ENLIGT 12:6 MB GÄLLER INTE FÖR DE VERKSAMHETER OCH ÅTGÄRDER SOM BEHÖVS FÖR ATT BYGGA JÄRNVÄG/VÄGEN SOM FASTSTÄLLS OCH INGÅR I JÄRNVÄGSMARK/VÄGOMRÅDE FÖR ALLMÄN VÄG ELLER OMRÅDE FÖR TILLFÄLLIG NYTTJANDERÄTT.

LOKALISERINGSFIGUR

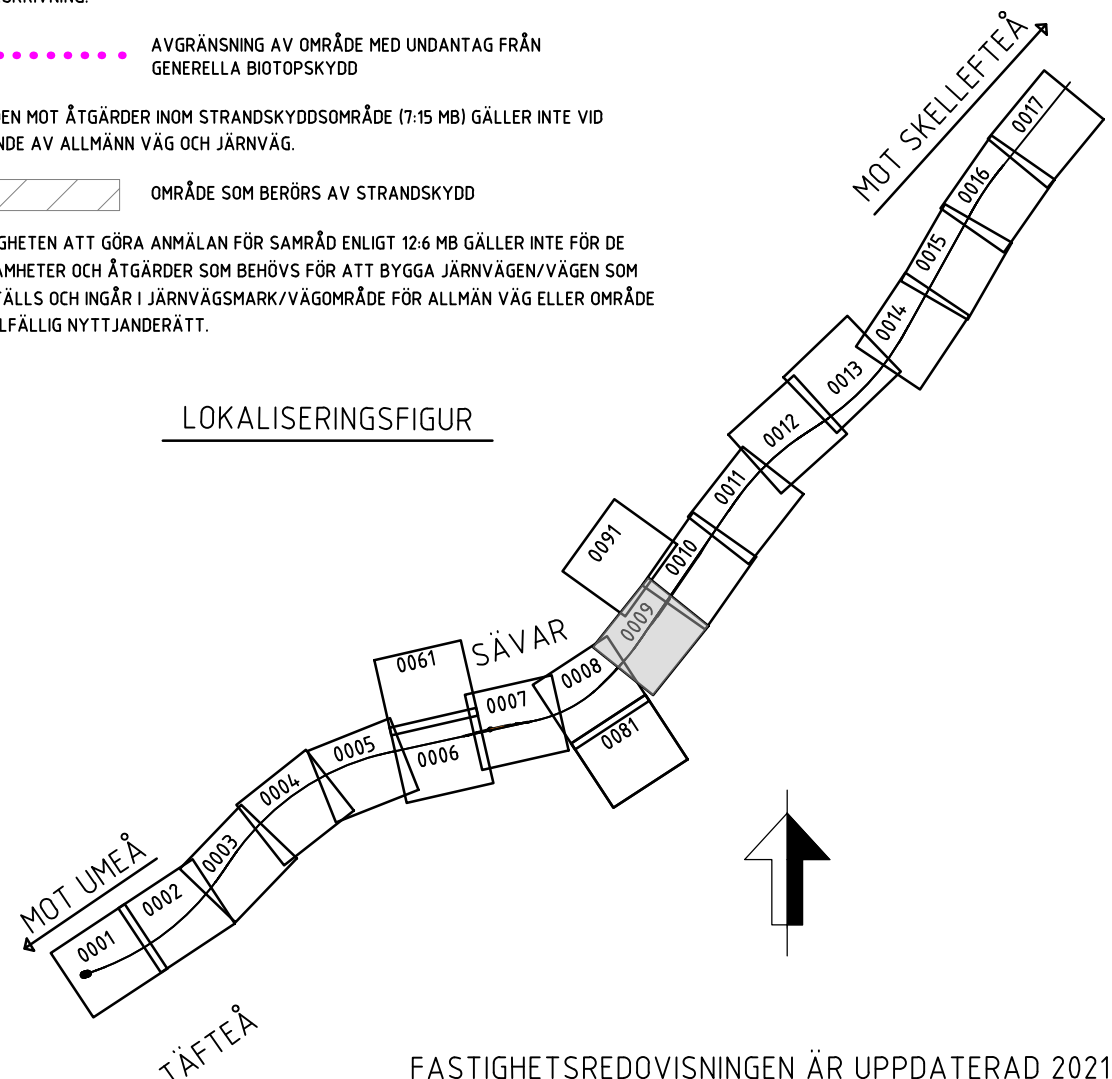

FASTIGHETSREDOVISNINGEN ÄR UPPDATERAD 2021-03-04

TYP AV PLAN			
JÄRNVÄGSPLAN			
LEVERANTÖR	AVDELNING	LEVERANS/ÄNDRINGS-PM	TEKNISKTOMRÅDE
SWECO	RAIL	-	-
SKAPAD AV	UPPRÄCKNING	KONSTRUKTIONSNUMMER	GRANSKNINGSSTATUS / SYFTE
C. VIKSTRÖM	156625	-	-
GRANSKAD AV	HANDLINGSTYP	FASTSTÄLLESEHANDLING	
M. LEKNES	MARK	ANLÄGGNINGSTYP	
GRANSKAD AV	MARK	MARK	
E. THURFJELL	20+380 - 21+44.0	RITNINGSNUMMER PROJEKT	
DA TIDPUNKT	JP02-11-451-00	BLAD	
2021-09-24	1:2000	0009	
SKALA	1:2000	0010	
FÖRVALT	1:2000	0010	
1:2000	1:2000	0010	

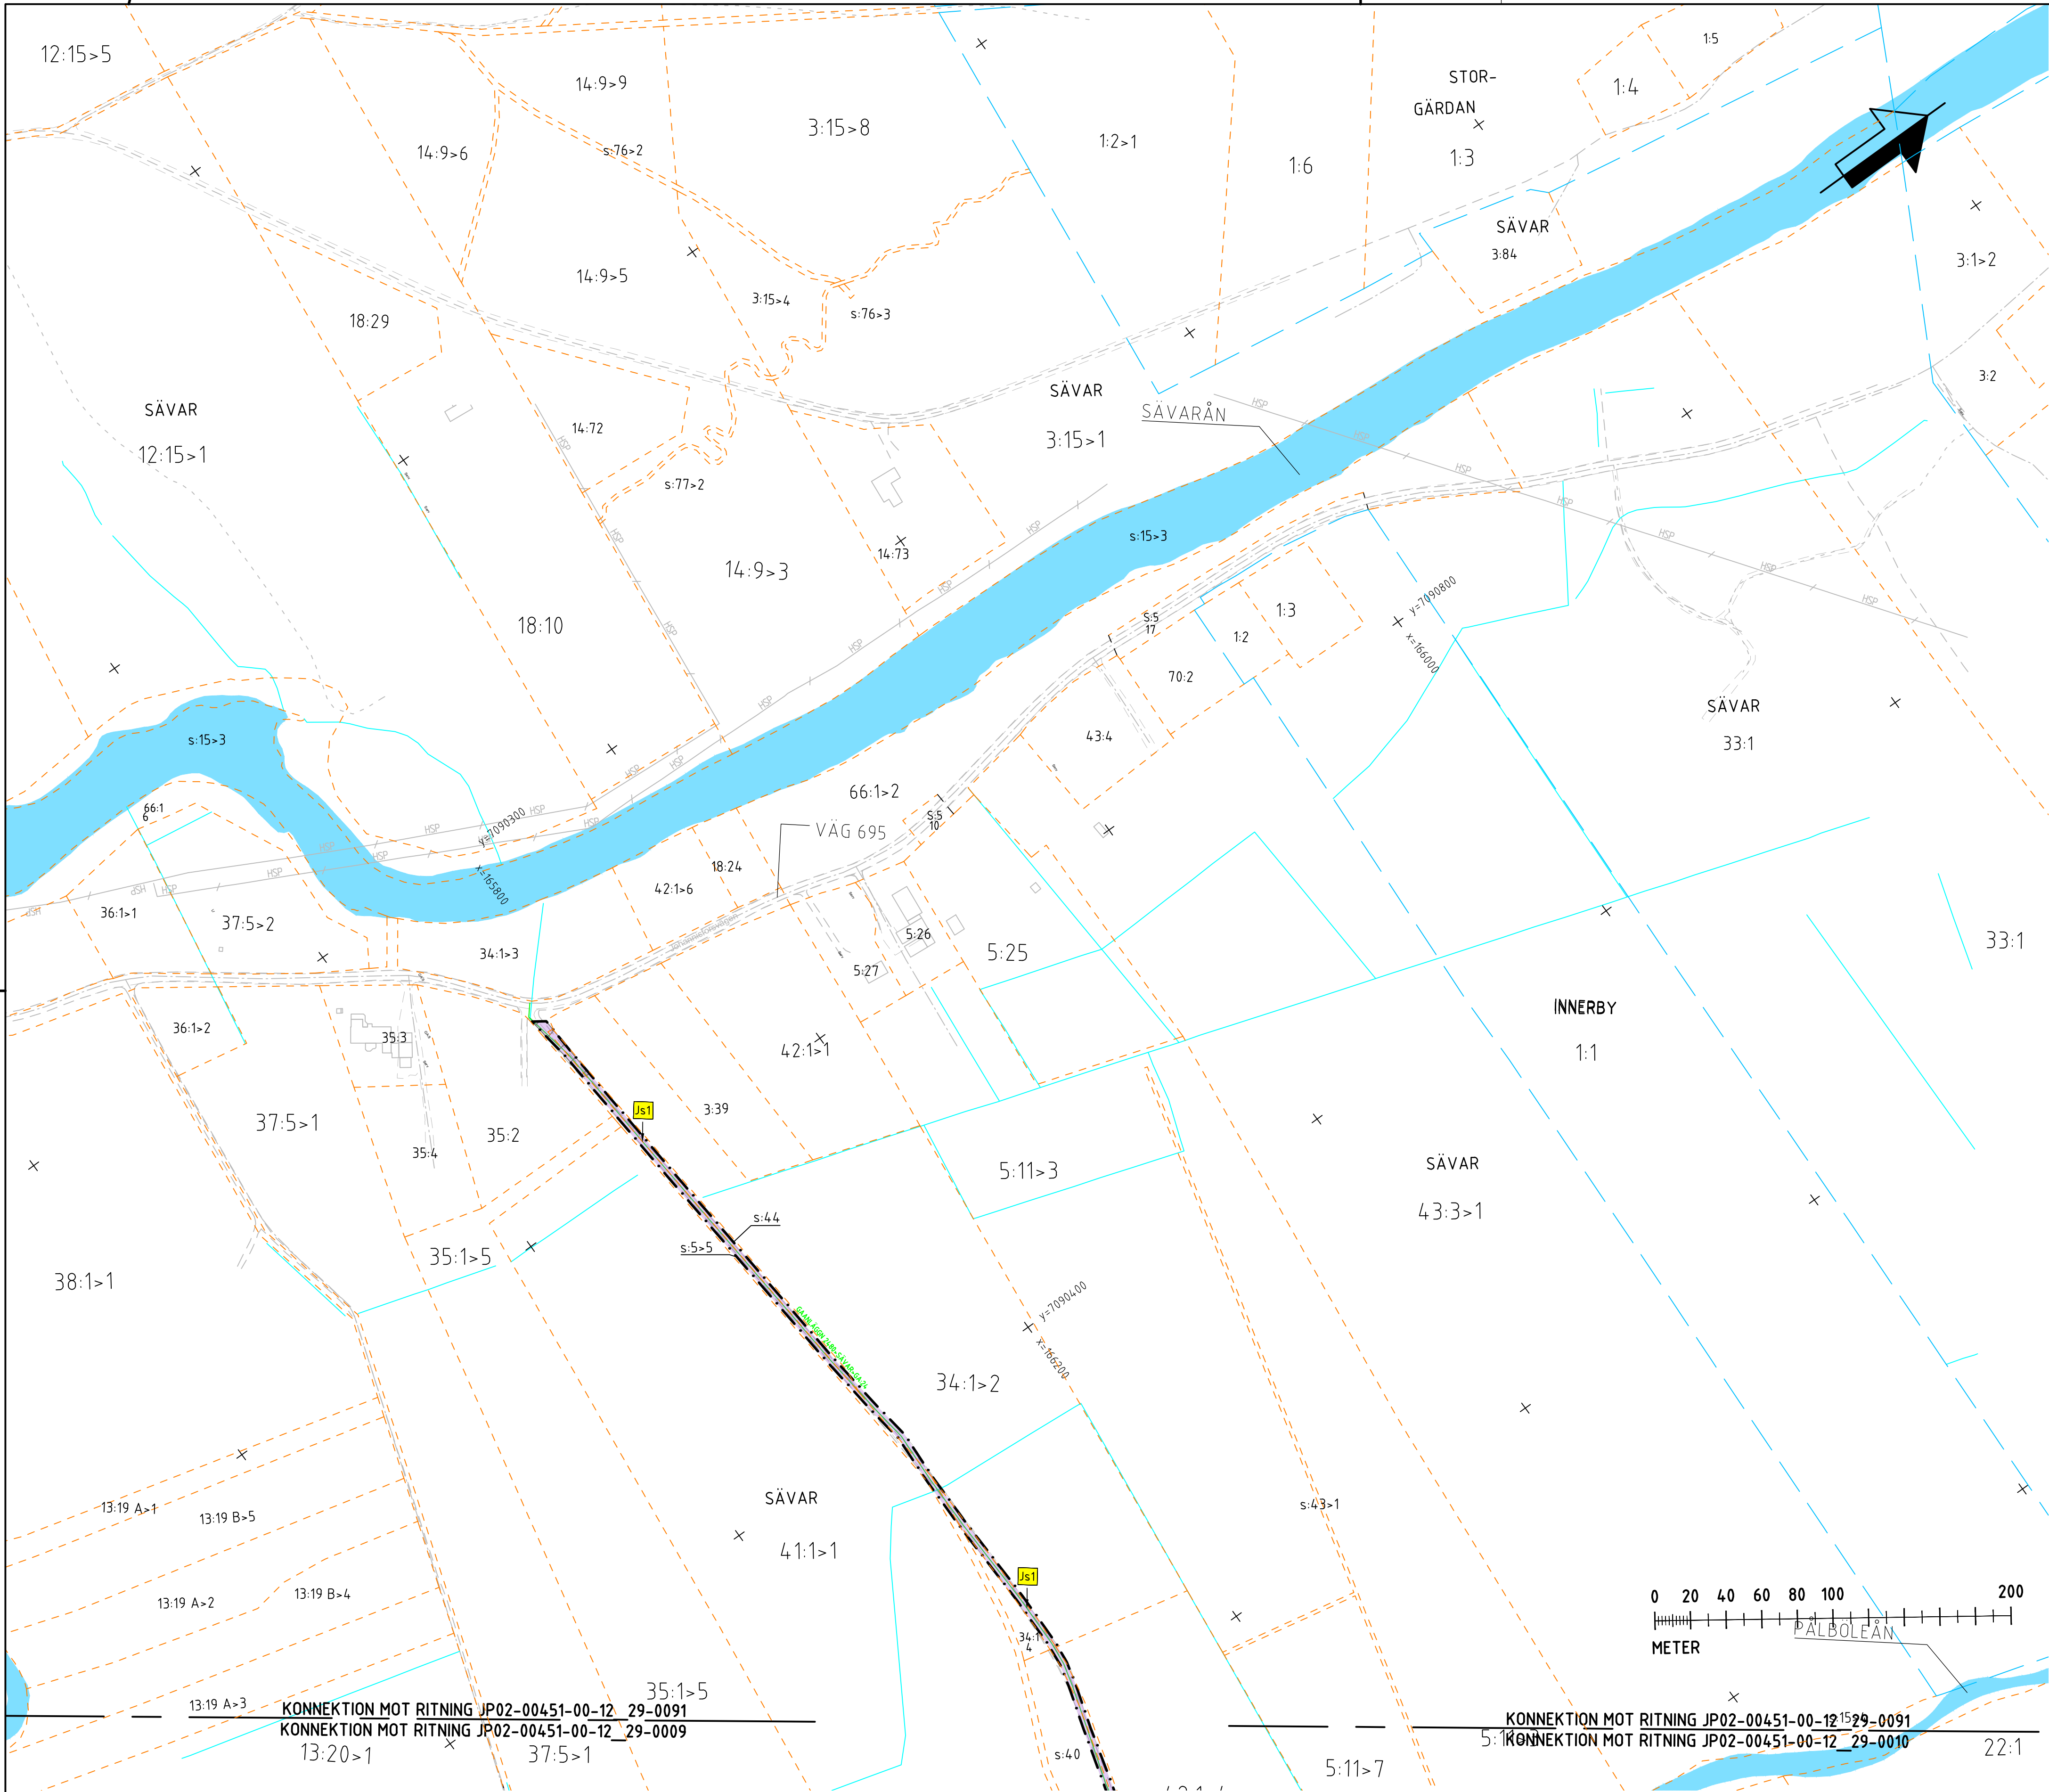

TECKENFÖRKLARING

KOORDINATSYSTEM
SYSTEM I PLAN: SWEREF 99 20 15
SYSTEM I HÖJD: RH 2000

NY ANLÄGGNING

- NY JÄRNVÄG, SPÄRRITT MED LÄNGDHÄTNINGSSTRECK OCH HÖJDSÄTTNING (RÖK+RALSÖVERKANT)
- NY VÄXEL
- NY VÄG/JUSTERAD VÄG, VÄGBANKEKANTER MED LÄNGDHÄTNINGSSTRECK OCH HÖJDSÄTTNING
- NYTT STÄNGSEL FÖR JÄRNVÄG
- NYTT STÄNGSEL FÖR VÄG, ANSLUTS TILL BEFINTLIGT STÄNGSEL
- NYTT VÄGRÄCKE
- NY JÄRNVÄGSBRO/VÄGBRO

MARKANSPRÅK

- GRÄNS FÖR JÄRNVÄGSMARK/ GRÄNS FÖR VÄGOMRÅDE
- AVGRÄNSNING MELLAN OLIKA TYPER AV MARKANSPRÅK

NY JÄRNVÄGSMARK

- Med äganderätt
- Med äganderätt och nytt vägområde med inskränkt vägrätt
- Med äganderätt och nytt vägområde med inskränkt vägrätt för kommunal allmän väg

NY JÄRNVÄGSMARK MED SERVITUTSRÄTT

- För serviceväg
- För trädskärning/underhåll stängsel
- För underhåll/rensning och vattenavledning
- För fördörningsdamm
- För röjning/underhåll av passage
- För järnvägsbro
- För serviceväg med inskränkt vägrätt
- För trädskärning/underhåll stängsel med inskränkt vägrätt
- För underhåll/rensning och vattenavledning med inskränkt vägrätt
- För vattenavledning, dike eller rör och nytt vägområde med inskränkt vägrätt för kommunal allmän väg
- För järnvägsbro med inskränkt vägrätt
- För järnvägsbro med inskränkt vägrätt för kommunal väg
- För ekodukt med inskränkt vägrätt

NYTT VÄGOMRÅDE

- Med vägrätt
- Med vägrätt för kommunal allmän väg

NYTT VÄGOMRÅDE MED INSKRÄNKT VÄGRÄTT

- För underhåll/rensning och vattenavledning
- För underhåll/rensning och vattenavledning för kommunal allmän väg
- För kommunal bro över statlig väg

TILLFÄLLIGA NYTTJANDERÄTTER I 60 MÅNADER FRÅN ATT MARKEN TAGITS I ANSPRÅK

- För byggtrafik
- För etablering
- För anläggningsarbeten och byggtrafik
- För uppläggning av jord- och bergmassor
- För omledning av trafik

VERKSAMHETER/ÅTGÄRDER SOM UNDANTAS FRÅN FÖRBUD ENLIGT MILJÖBALKEN

FÖRBUDEN SOM AVSER VERKSAMHETER ELLER ÅTGÄRD INOM GENERELLT BIOTOPSKYDDOMRÅDE (7:11a MB) GÄLLER INTE BYGGANDE AV JÄRNVÄG.

BECKNING AV PÅVERKAN PÅ BIOTOPSKYDDOBJEKT REDOVISAS I JÄRNVÄGSPLANENS PLANBESKRIVNING.

AVGRÄNSNING AV OMRÅDE MED UNDANTAG FRÅN GENERELLA BIOTOPSKYDD

FÖRBUDEN MOT ÅTGÄRDER INOM STRANDSKYDDOMRÅDE (7:15 MB) GÄLLER INTE VID BYGGANDE AV ALLMÄN VÄG OCH JÄRNVÄG.

OMRÅDE SOM BERÖRS AV STRANDSKYDD

SKYDLIGHETEN ATT GÖRA ANMÄLAN FÖR SAMRÅD ENLIGT 12:6 MB GÄLLER INTE FÖR DE VERKSAMHETER OCH ÅTGÄRDER SOM BEHÖVS FÖR ATT BYGGA JÄRNVÄGEN/VÄGEN SOM FASTSTÄLLS OCH INGÅR I JÄRNVÄGSMARK/VÄGOMRÅDE FÖR ALLMÄN VÄG ELLER OMRÅDE FÖR TILLFÄLLIG NYTTJANDERÄTT.

ÅTGÄRDER SOM UNDANTAS FRÅN KRAV PÅ BYGGLOV

- MARKERING ELLER AVGRÄNSNING AV OMRÅDE DÄR VISSA ÅTGÄRDER UNDANTAS FRÅN BYGGLOV
- BYGGLOV KRÄVS INTE FÖR PLANK (AVSER BULLERSKYDDSSKÄRMAR)
- BYGGLOV KRÄVS INTE FÖR TRANSFORMATORTATIONER

SKYDDÅTGÄRDER OCH FÖRSIKTIGHETSMÅTT

- MARKERING ELLER AVGRÄNSNING AV SKYDDÅTGÄRDER OCH FÖRSIKTIGHETSMÅTT

FÖRTECKNING AV SKYDDÅTGÄRDER OCH FÖRSIKTIGHETSMÅTT


- EKODUKT
- PASSAGE FÖR SMÅ OCH MEDELSTORA DJUR
- PASSAGE FÖR MÄNNISKOR OCH STORA DJUR
- MAGASIN FÖR FÖRÖRNING OCH RENNING AV VATTEN FRÅN SKÄRNING
- BULLERSKYDDSSKÄRMAR, HÖJD ÖVER RÖK X.X M (RÖK+RALSÖVERKANT, X.X=EXAKTA HÖJDER ÅTERFINNS I PLANKART)
- BULLERSKYDDSSKÄRMAR, HÖJD ÖVER VÄGKANT X.X M (X.X=EXAKTA HÖJDER ÅTERFINNS I PLANKART)
- ERBJUDANDE OM BULLERSKYDDÅTGÄRDER I FORM AV FASADÅTGÄRDER
- ERBJUDANDE OM BULLERSKYDDÅTGÄRDER I FORM AV LOKALT SKYDD VID UTEPLATS

SÄRSKILDA BESLUT SOM TAS I SAMBAND MED FASTSTÄLLELSE AV JÄRNVÄGSPLAN


- INDRAGNING AV VÄG/OMRÅDE FRÅN ALLMÄNT UNDERHÅLL
- BYGGNAD
- VÄGBANKEKANT
- VÄGMITT
- BÄCK

ÖVRIGA BETECKNINGAR PÅ PLANKARTEN

- KOMMUNGRÄNS
- TRAKTGRÄNS
- FASTIGHETSGRÄNS
- FASTIGHETSBECKNING
- ANGIVELSE DÄR BULLERSKÄRMS HÖJD FÖRÄNDRAS
- OFFICIAL SERVITUT
- LEDNINGSRÄTT
- GENSAMSAMTENSANLÄGGNING
- ANGRÄNSKANDE JÄRNVÄGSPLAN

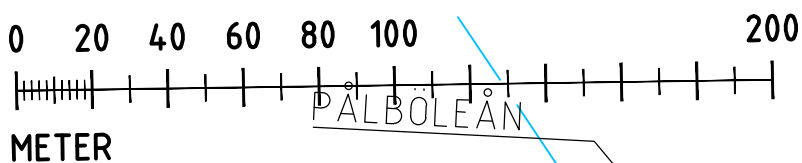


LOKALISERINGSFIGUR

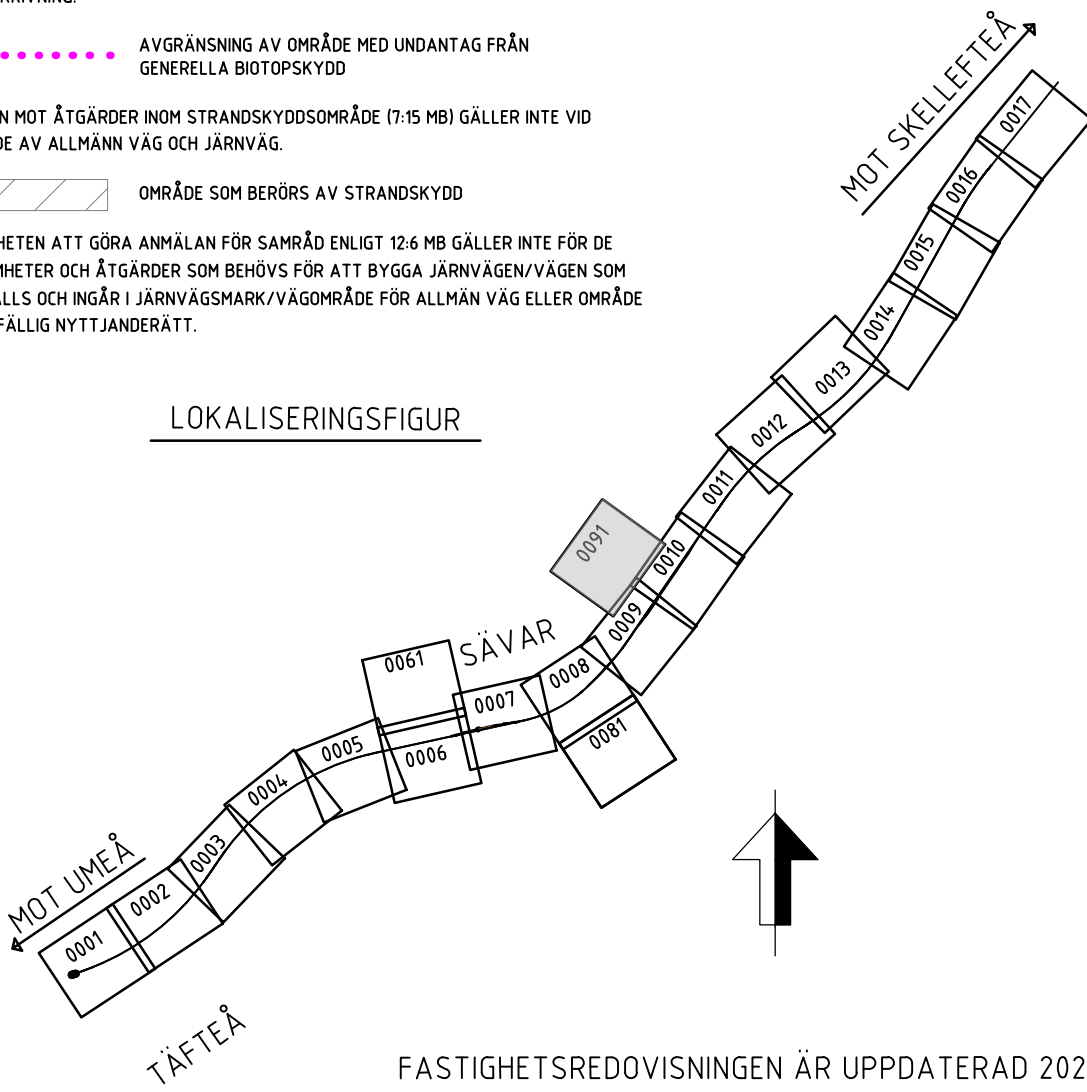

FASTIGHETSREDOVISNINGEN ÄR UPPDATERAD 2021-03-04

JÄRNVÄGSPLAN			
LEVERANTÖR	AVDELNING	LEVERANS/ÄNDRINGS-PM	TEKNIKOMRÅDE
SWECO	RAIL	-	-
SKAPAD AV	UPPRÄCKNING	KONSTRUKTIONSNUMMER	GRÄNSKÄNNINGSSTATUS / SYFTE
C. VIKSTRÖM	156625	-	-
GRANSKAD AV	HANDLINGSTYP	ANLÄGGNINGSTYP	FASTSTÄLLELSEHANDLING
M. LEKNES	MARK	MARK	MARK
GRÄNSKAD AV	FLÖKTERFETER	20+380 - 21+430	14.4
E. THURFJELL	PLANKARTA	SKALA	RITNINGSNUMMER PROJEKT
2021-09-24	1:2000	FORMAT	JP02-11-451-00
-	-	RITNINGSNUMMER FÖRVALTNING	BLAD
-	-	-	NÄSTA BLAD
-	-	-	ANDR
-	-	-	0091

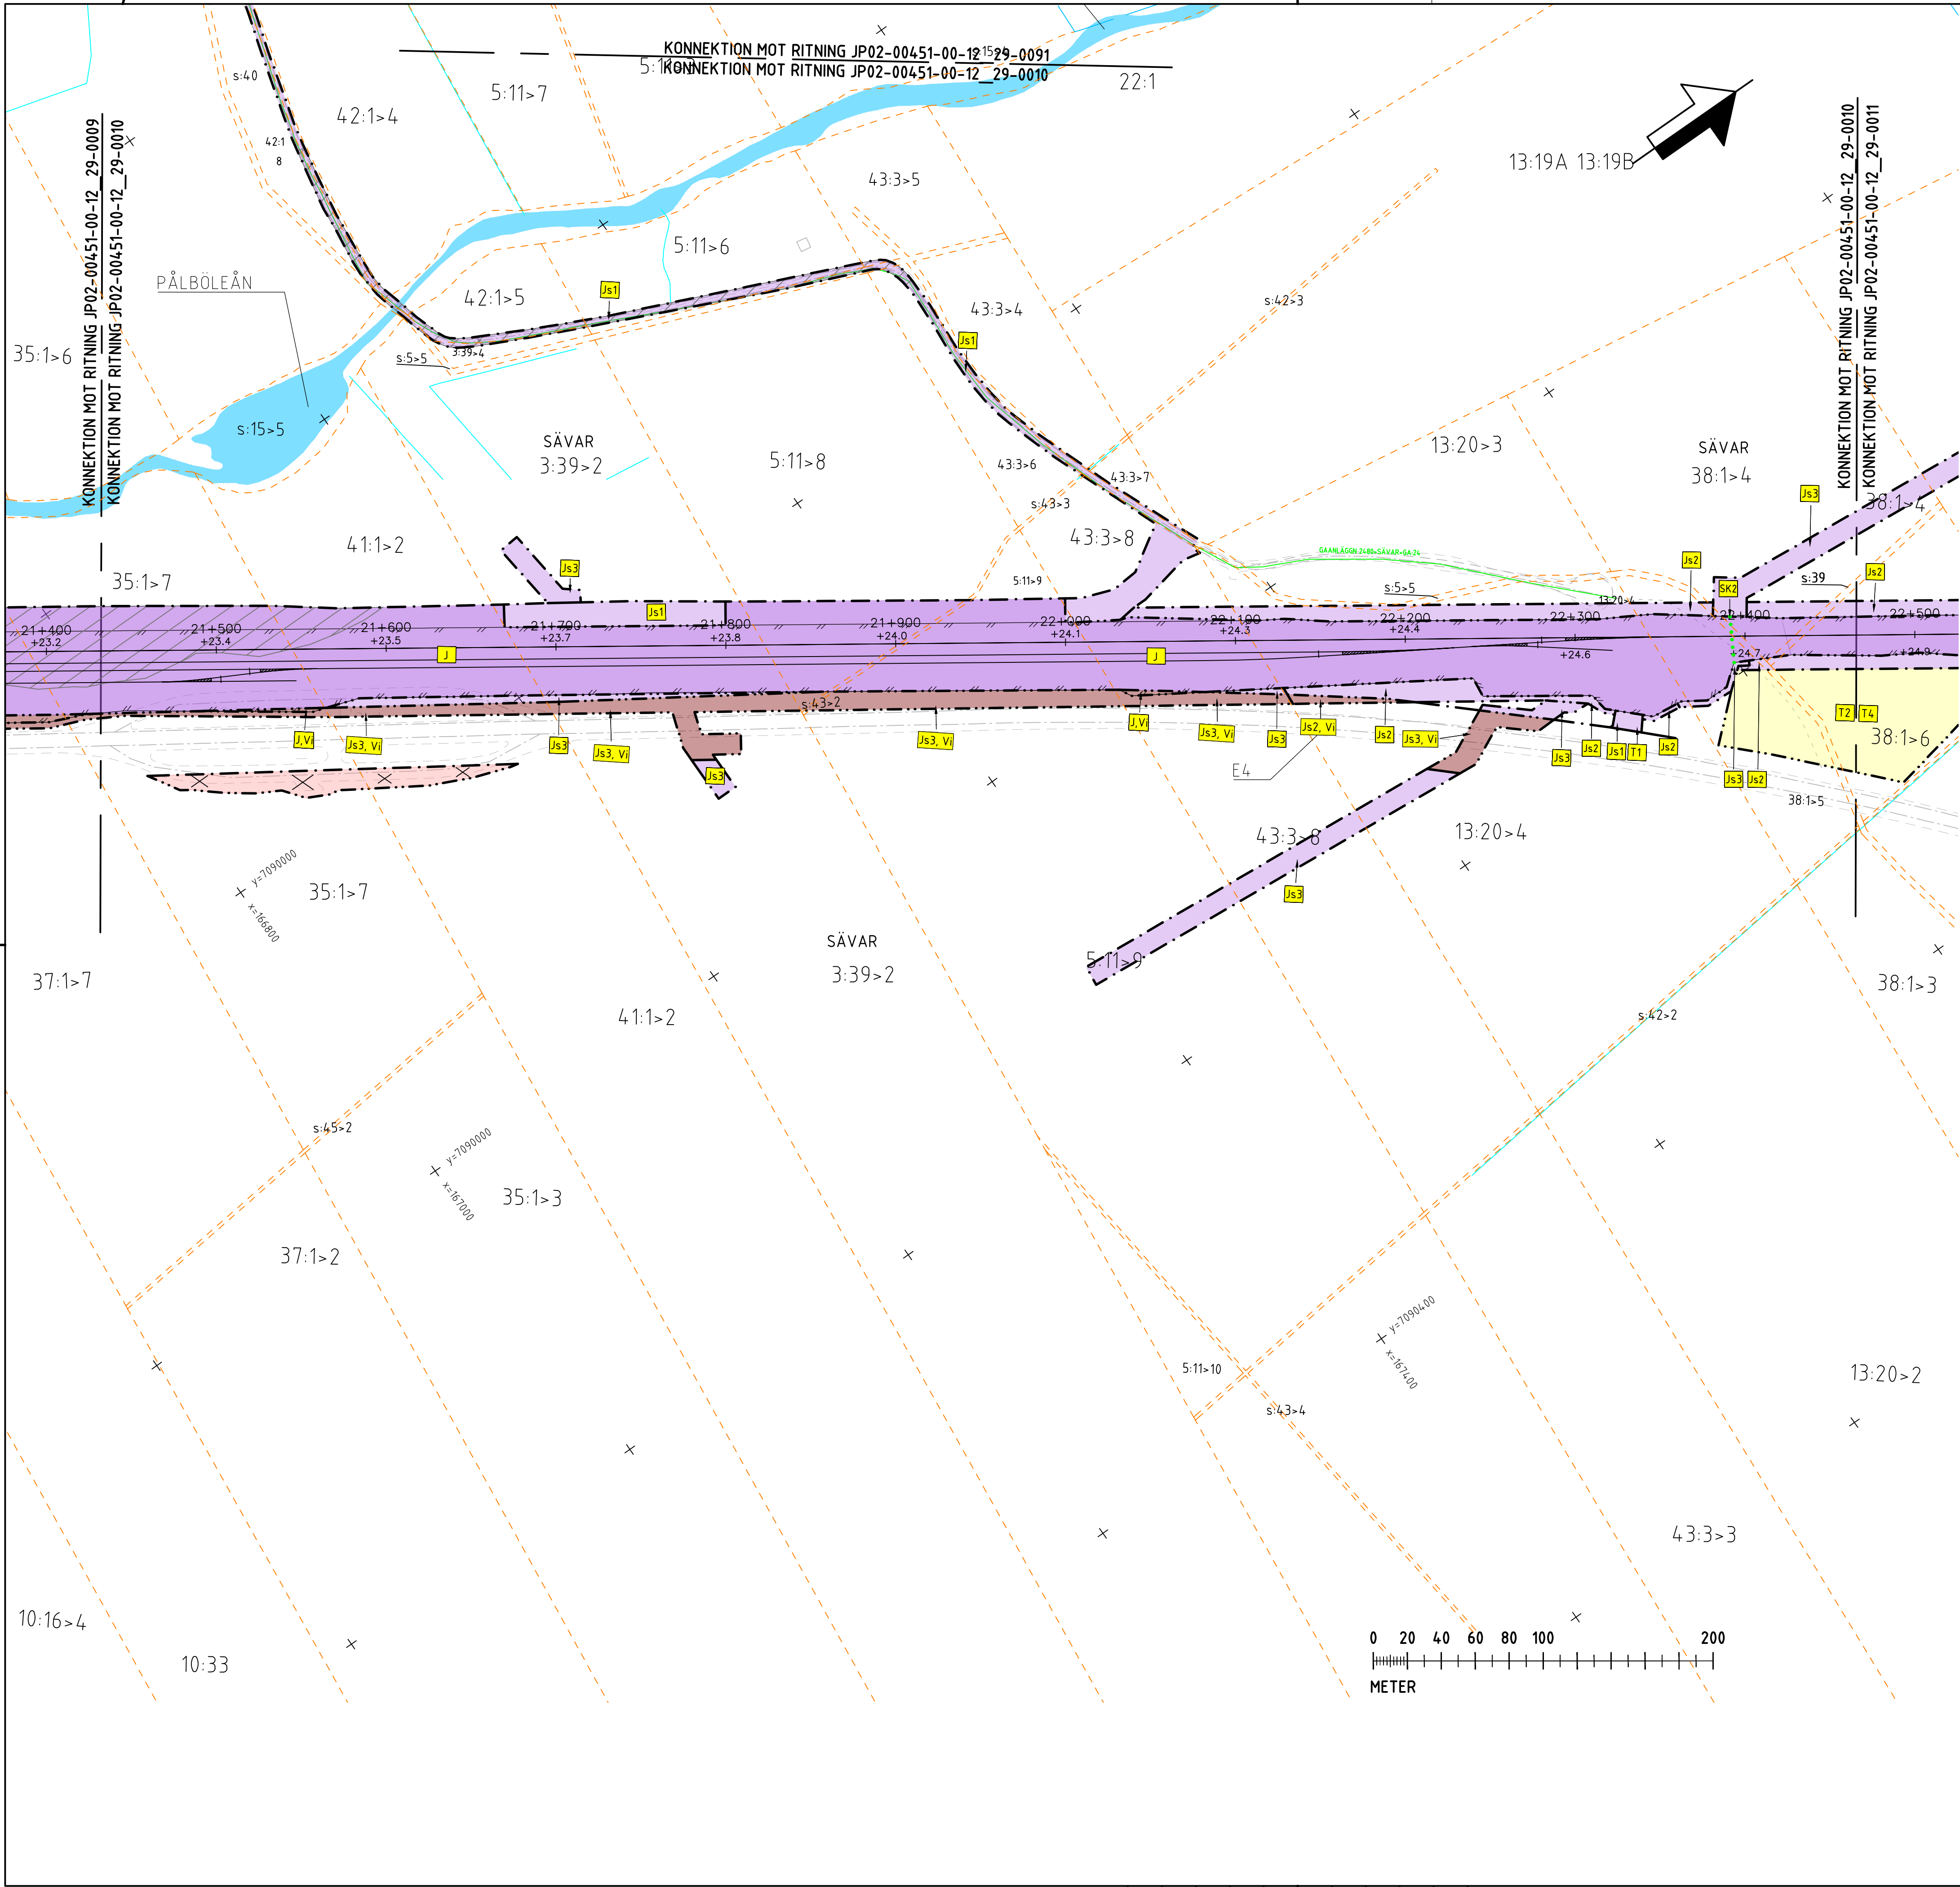

TECKENFÖRKLARING

KOORDINATSYSTEM

SYSTEM I PLAN: SWEREF 99 20 15
SYSTEM I HÖJD: RH 2000

NY ANLÄGGNING

- NY JÄRNVÄG, SPÄRRITT MED LÄNGDHÄTNINGSSTRECK OCH HÖJDSÄTTNING (RÖK+RÄLSÖVERKANT)
- NY VÄGEL
- NY VÄG/JUSTERAD VÄG, VÄGBANEKANTER MED LÄNGDHÄTNINGSSTRECK OCH HÖJDSÄTTNING
- NYTT STÄNGSEL FÖR JÄRNVÄG
- NYTT STÄNGSEL FÖR VÄG, ANSLUTS TILL BEFINTLIGT STÄNGSEL
- NYTT VÄGRÄCKE
- NY JÄRNVÄGSBRO/VÄGBRO

MARKANSPRÅK

- GRÄNS FÖR JÄRNVÄGSMARK/ GRÄNS FÖR VÄGOMRÅDE
- AVGRÄNSNING MELLAN OLIKA TYPER AV MARKANSPRÅK

NY JÄRNVÄGSMARK

- MEJ ÅGANDERÄTT
- MEJ ÅGANDERÄTT OCH NYTT VÄGOMRÅDE MED INSKRÄNKT VÄGRÄTT
- MEJ ÅGANDERÄTT OCH NYTT VÄGOMRÅDE MED INSKRÄNKT VÄGRÄTT FÖR KOMMUNAL ALLMÄN VÄG

NY JÄRNVÄGSMARK MED SERVITUTSRÄTT

- FÖR SERVICEVÄG
- FÖR TRÄDSÄKKNING/UNDERHÅLL STÄNGSEL
- FÖR UNDERHÅLL/RENSNING OCH VATTENAVLEDNING
- FÖR FÖRÖRNINGSDAMM
- FÖR RÖJNING/UNDERHÅLL AV PASSAGE
- FÖR JÄRNVÄGSBRO
- FÖR SERVICEVÄG MED INSKRÄNKT VÄGRÄTT
- FÖR TRÄDSÄKKNING/UNDERHÅLL STÄNGSEL MED INSKRÄNKT VÄGRÄTT
- FÖR UNDERHÅLL/RENSNING OCH VATTENAVLEDNING MED INSKRÄNKT VÄGRÄTT
- FÖR VATTENAVLEDNING, DIKE ELLER RÖR OCH NYTT VÄGOMRÅDE MED INSKRÄNKT VÄGRÄTT FÖR KOMMUNAL ALLMÄN VÄG
- FÖR JÄRNVÄGSBRO MED INSKRÄNKT VÄGRÄTT
- FÖR JÄRNVÄGSBRO MED INSKRÄNKT VÄGRÄTT FÖR KOMMUNAL VÄG
- FÖR EKODUKT MED INSKRÄNKT VÄGRÄTT

NYTT VÄGOMRÅDE

- MEJ VÄGRÄTT
- MEJ VÄGRÄTT FÖR KOMMUNAL ALLMÄN VÄG

NYTT VÄGOMRÅDE MED INSKRÄNKT VÄGRÄTT

- FÖR UNDERHÅLL/RENSNING OCH VATTENAVLEDNING
- FÖR UNDERHÅLL/RENSNING OCH VATTENAVLEDNING FÖR KOMMUNAL ALLMÄN VÄG
- FÖR KOMMUNAL BRO ÖVER STATLIG VÄG

TILLFÄLLIGA NYTTJANDERÄTTER I 60 MÅNADER FRÅN ATT MARKEN TAGITS I ANSPRÅK

- FÖR BYGGTRAFIK
- FÖR ETABLERING
- FÖR ANLÄGGNINGSSARBETEN OCH BYGGTRAFIK
- FÖR UPPLÄGGNING AV JORD- OCH BERGMASSOR
- FÖR OMLEDNING AV TRAFIK

VERKSAMHETER/ÅTGÄRDER SOM UNDANTAS FRÅN FÖRBUD ENLIGT MILJÖBALKEN

FÖRBUDEN SOM AVSER VERKSAMHET ELLER ÅTGÄRD INOM GENERELLT BIOTOPSKYDDSOMRÅDE (7:11a MB) GÄLLER INTE BYGGANDE AV JÄRNVÄG.

BESKRIVNING AV PÅVERKAN PÅ BIOTOPSSKYDDSOBJEKT REDOVISAS I JÄRNVÄGSPLANENS PLANBESKRIVNING.

AVGRÄNSNING AV OMÅDE MED UNDANTAG FRÅN GENERELLA BIOTOPSKYDD

FÖRBUDEN OM ÅTGÄRDER INOM STRANDSKYDDSOMRÅDE (7:15 MB) GÄLLER INTE VID BYGGANDE AV ALLMÄN VÄG OCH JÄRNVÄG.

OMRÅDE SOM BERÖRS AV STRANDSKYDD

SKYDDIGHETEN ATT GÖRA ANMÄLAN FÖR SAMRÅD ENLIGT 12:6 MB GÄLLER INTE FÖR DE VERKSAMHETER OCH ÅTGÄRDER SOM BEHÖVS FÖR ATT BYGGA JÄRNVÄG/VÄGEN SOM FASTSTÄLLS OCH INGÅR I JÄRNVÄGSMARK/VÄGOMRÅDE FÖR ALLMÄN VÄG ELLER OMRÅDE FÖR TILLFÄLLIGA NYTTJANDERÄTT.

ÅTGÄRDER SOM UNDANTAS FRÅN KRAV PÅ BYGGLOV


- MARKERING ELLER AVGRÄNSNING AV OMÅDE DÄR VISSA ÅTGÄRDER UNDANTAS FRÅN BYGGLOV
- BYGGLOV KRÄVS INTE FÖR PLANK (AVSER BULLERSKYDDSKÄRMAR)
- BYGGLOV KRÄVS INTE FÖR TRANSFORMATORTSATIONER
- MARKERING ELLER AVGRÄNSNING AV SKYDDÅTGÄRDER OCH FÖRSIKTIGHETSMÅTT
- FÖRTECKNING AV SKYDDÅTGÄRDER OCH FÖRSIKTIGHETSMÅTT
- EKODUKT
- PASSAGE FÖR SMÅ OCH MEDELSTORA DJUR
- PASSAGE FÖR MÄNNISKOR OCH STORA DJUR
- MAGASIN FÖR FÖRÖRNING OCH RENGING AV VATTEN FRÅN SKÄRNING
- BULLERSKYDDSKÄRMAR, HÖJD ÖVER RÖK X.X M (RÖK+RÄLSÖVERKANT, X.X=EXAKTA HÖJDER ÅTERFINNS I PLANKARTEN)
- BULLERSKYDDSKÄRMAR, HÖJD ÖVER VÄGKANT X.X M (X.X=EXAKTA HÖJDER ÅTERFINNS I PLANKARTEN)
- ERBJUDANDE OM BULLERSKYDDÅTGÄRDER I FORM AV FASADÅTGÄRDER
- ERBJUDANDE OM BULLERSKYDDÅTGÄRDER I FORM AV LOKALT SKYDD VID UTEPLATS

SÄRSKILDA BESLUT SOM TAS I SAMBAND MED FASTSTÄLLELSE AV JÄRNVÄGSPLAN

- INDRAGNING AV VÄG/OMRÅDE FRÅN ALLMÄNT UNDERHÅLL
- BYGGNAD
- VÄGBANEKANT
- VÄGMITT
- BÄCK


ÖVRIGA BETECKNINGAR PÅ PLANKARTEN

- KOMMUNGRÄNS
- TRAKTGRÄNS
- FASTIGHETSGRÄNS
- FASTIGHETSBETECKNING
- ANGIVELSE DÄR BULLERSKÄRMS HÖJD FÖRÄNDRAS
- OFFICIAL SERVITUT
- LEDNINGSRÄTT
- GENSAMSAMHETSANLÄGGNING
- ANGRÄNSANDE JÄRNVÄGSPLAN

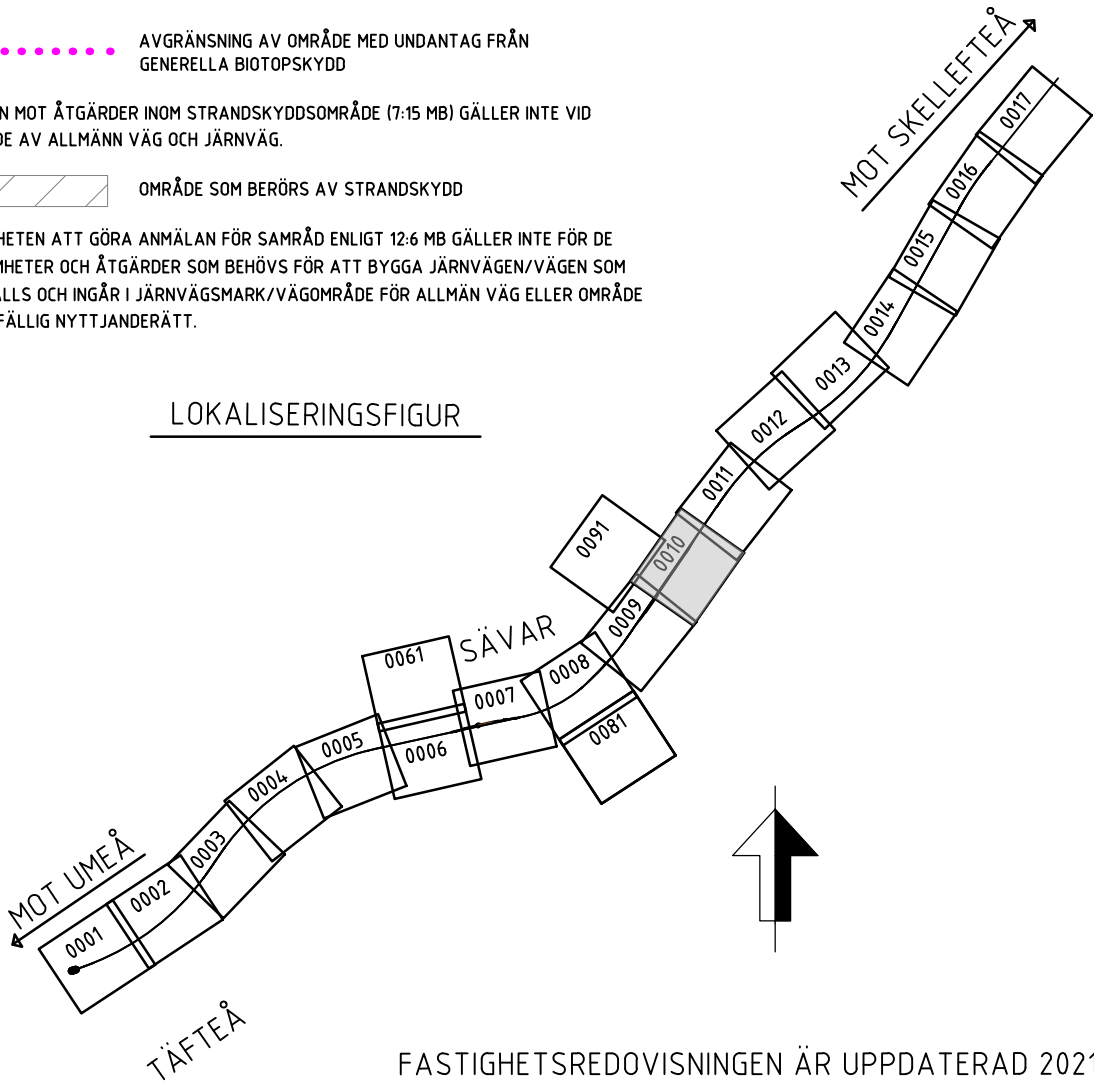

FASTIGHETSREDOVISNINGEN ÄR UPPDATERAD 2021-03-04

JÄRNVÄGSPLAN			
LEVERANTÖR	AVDELNING	LEVERANS/ÄNDRINGS-PM	TEKNIKOMRÅDE
SWECO	RAIL	-	-
SKAPAD AV	UPPRÄCKNING	KONSTRUKTIONSNUMMER	GRANSKNINGSSTATUS / SYFTE
C. VIKSTRÖM	156625	-	-
GRANSKAD AV	HANDLINGSTYP	ANLÄGGNINGSTYP	FASTSTÄLLELSEHANDLING
M. LEKNES	MARK	MARK	MARK
GRANSKAD AV	RIKSPUNKTER	RIKSPUNKTER	RIKSPUNKTER
E. THURFJELL	JP02-11-451-00	JP02-11-451-00	JP02-11-451-00
DATA	SKALA	FORMAT	BLAD
2021-09-24	1:2000	A1	0010
DATA	SKALA	FORMAT	BLAD
2021-09-24	1:2000	A1	0011

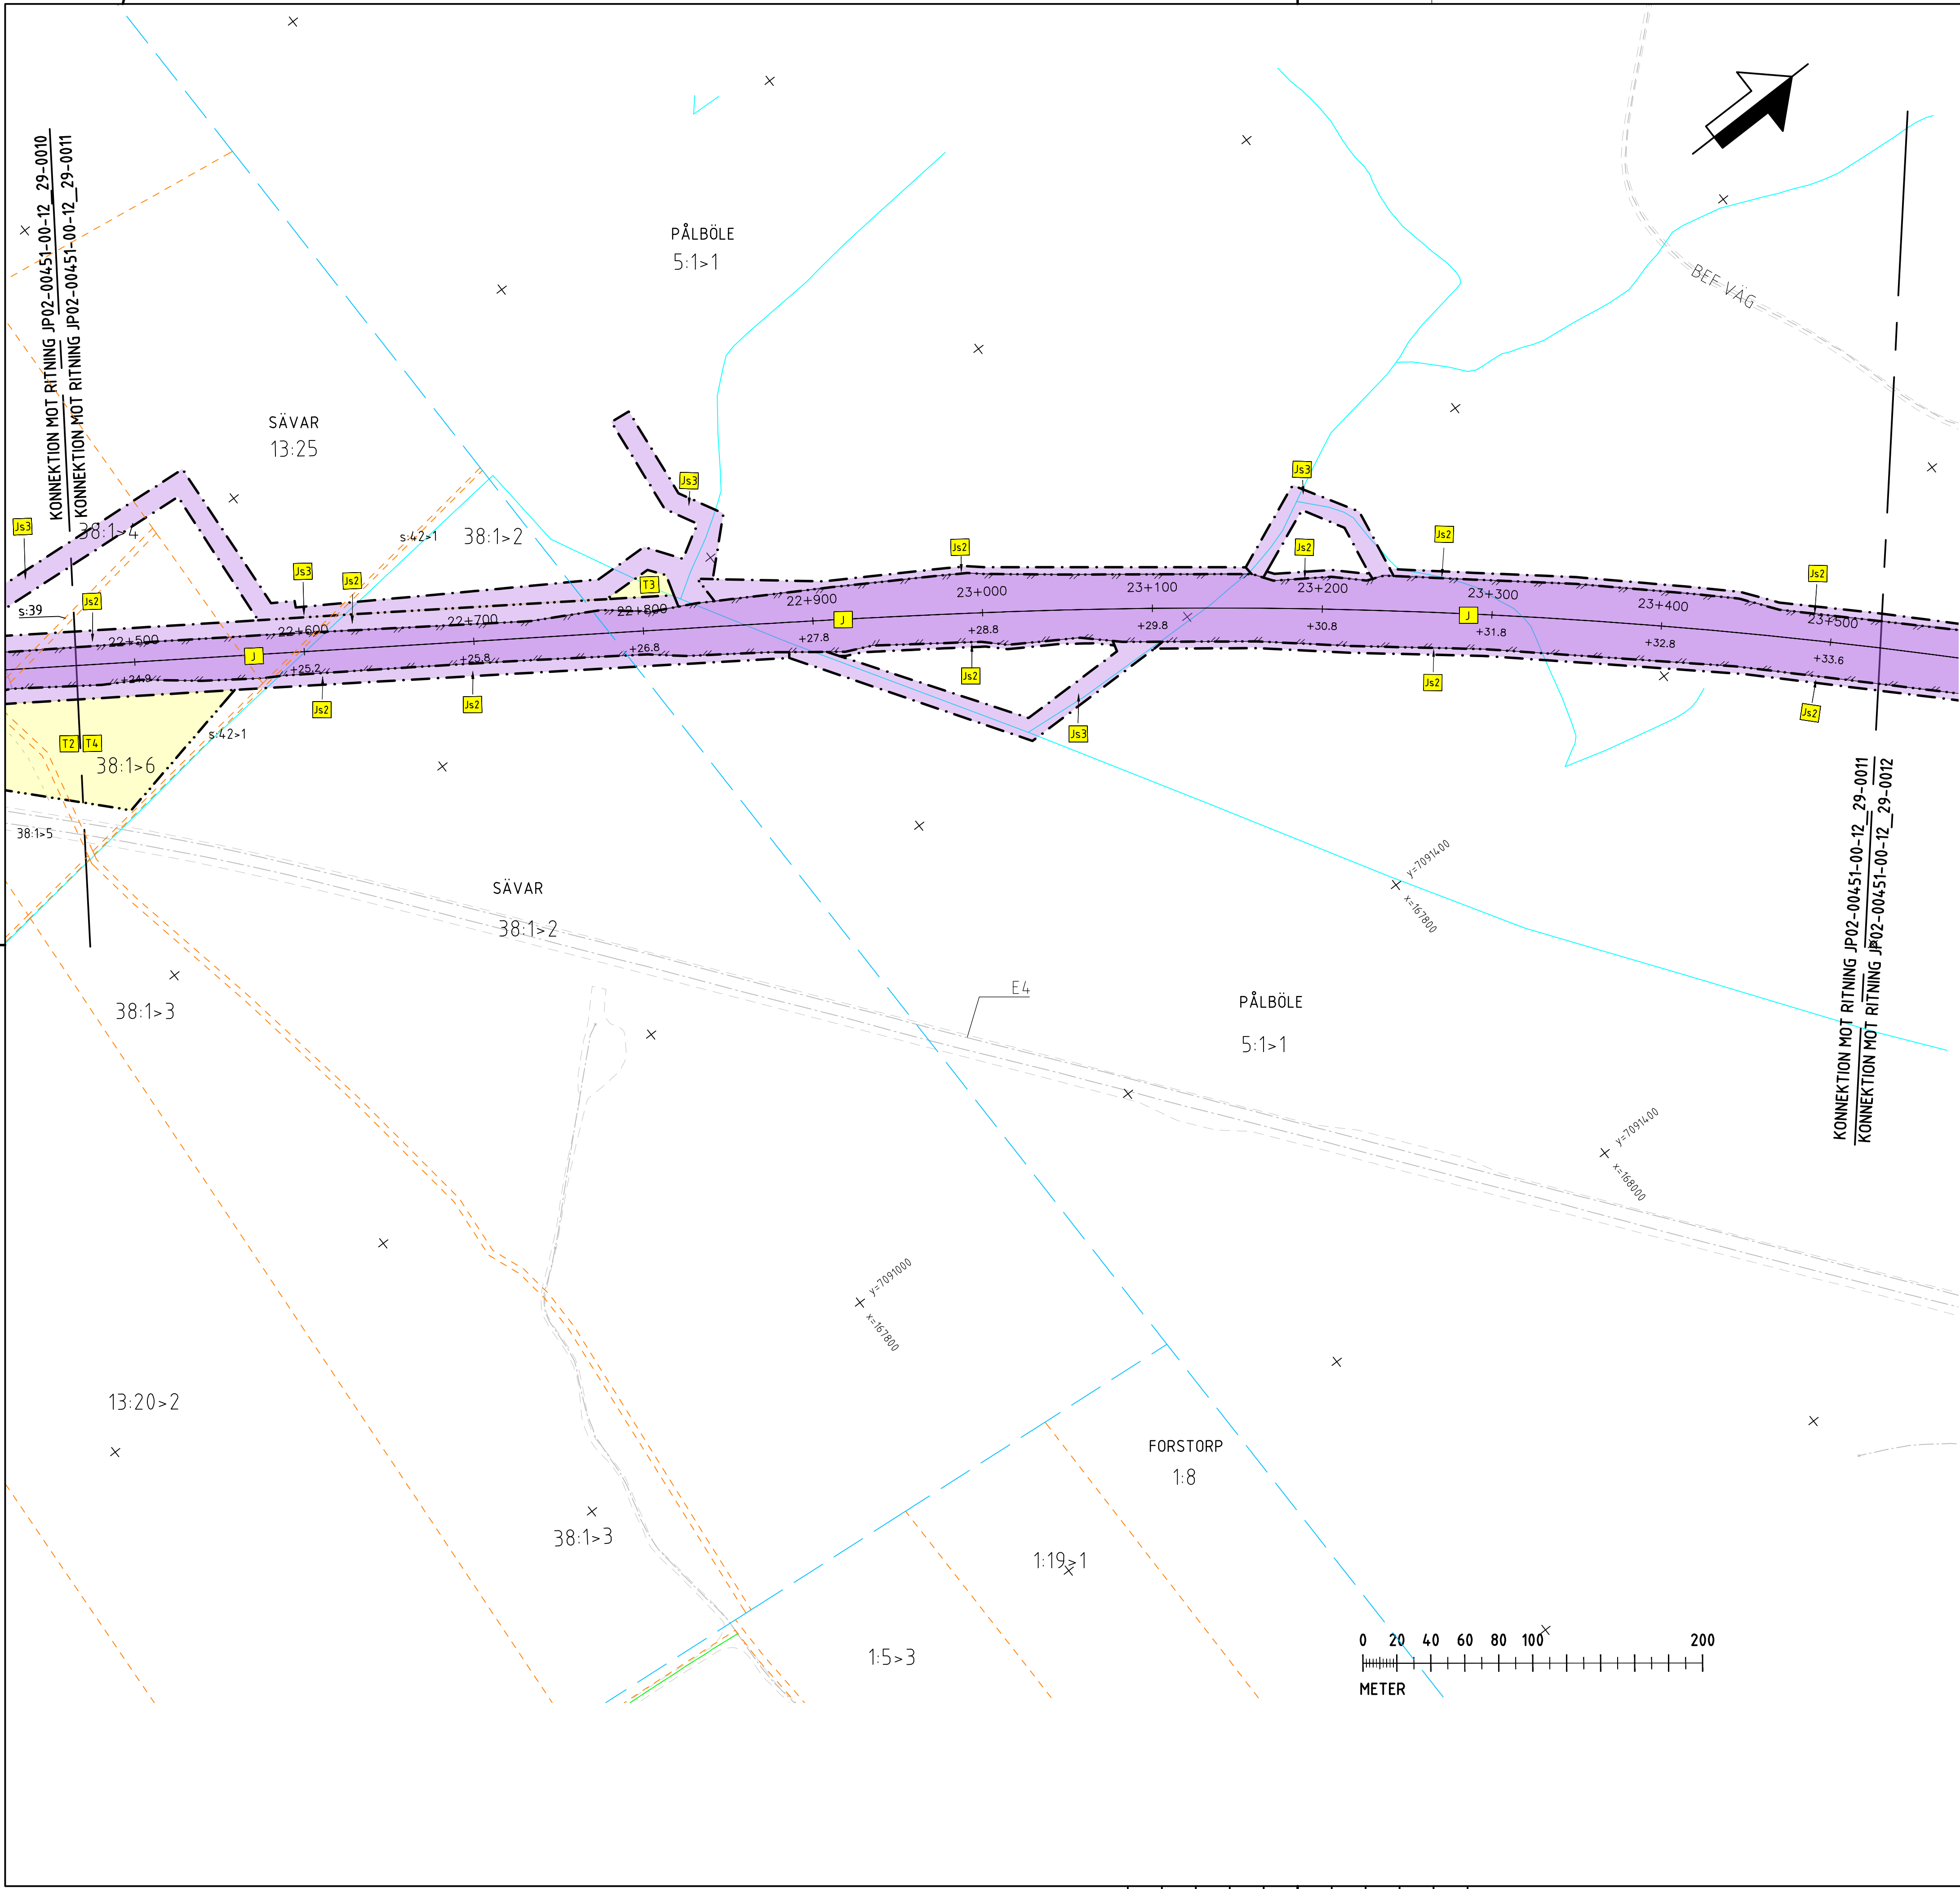

TECKENFÖRKLARING

KOORDINATSYSTEM
SYSTEM I PLAN: SWEREF 99 29 15
SYSTEM I HÖJD: RH 2000

NY ANLÄGGNING

- NY JÄRNVÄG, SPÅRMITT MED LÄNGDHÄTNINGSSTRECK OCH HÖJDSÄTTNING (RÖK+RÄLSÖVERKANT)
- NY VÄXEL
- NY VÄG/JUSTERAD VÄG, VÄGBANEKANTER MED LÄNGDHÄTNINGSSTRECK OCH HÖJDSÄTTNING
- NYTT STÅNGSEL FÖR JÄRNVÄG
- NYTT STÅNGSEL FÖR VÄG, ANSLUTS TILL BEFINTLIGT STÅNGSEL
- NYTT VÄGRÄCKE
- NY JÄRNVÄGSBRO/VÄGBRO

MARKANSPRÅK

- GRÄNS FÖR JÄRNVÄGSMARK/ GRÄNS FÖR VÄGOMRÅDE
- AVGRÄNSNING MELLAN OLIKA TYPER AV MARKANSPRÅK

NY JÄRNVÄGSMARK

- MEG ÅGANDERÄTT
- MEG ÅGANDERÄTT OCH NYTT VÄGOMRÅDE MED INSKRÄNKT VÄGRÄTT
- MEG ÅGANDERÄTT OCH NYTT VÄGOMRÅDE MED INSKRÄNKT VÄGRÄTT FÖR KOMMUNAL ALLMÄN VÄG

NY JÄRNVÄGSMARK MED SERVITUTSRÄTT

- FÖR SERVICEVÄG
- FÖR TRÄDSÄKRNING/UNDERHÅLL STÅNGSEL
- FÖR UNDERHÅLL/RENSNING OCH VATTENAVLEDNING
- FÖR FÖRÖRNINGSDAMM
- FÖR RÖJNING/UNDERHÅLL AV PASSAGE
- FÖR JÄRNVÄGSBRO
- FÖR SERVICEVÄG MED INSKRÄNKT VÄGRÄTT
- FÖR TRÄDSÄKRNING/UNDERHÅLL STÅNGSEL MED INSKRÄNKT VÄGRÄTT
- FÖR UNDERHÅLL/RENSNING OCH VATTENAVLEDNING MED INSKRÄNKT VÄGRÄTT
- FÖR VATTENAVLEDNING, DIKE ELLER RÖR OCH NYTT VÄGOMRÅDE MED INSKRÄNKT VÄGRÄTT FÖR KOMMUNAL ALLMÄN VÄG
- FÖR JÄRNVÄGSBRO MED INSKRÄNKT VÄGRÄTT
- FÖR JÄRNVÄGSBRO MED INSKRÄNKT VÄGRÄTT FÖR KOMMUNAL VÄG
- FÖR EKODUKT MED INSKRÄNKT VÄGRÄTT

NYTT VÄGOMRÅDE

- MEG VÄGRÄTT
- MEG VÄGRÄTT FÖR KOMMUNAL ALLMÄN VÄG

NYTT VÄGOMRÅDE MED INSKRÄNKT VÄGRÄTT

- FÖR UNDERHÅLL/RENSNING OCH VATTENAVLEDNING
- FÖR UNDERHÅLL/RENSNING OCH VATTENAVLEDNING FÖR KOMMUNAL ALLMÄN VÄG
- FÖR KOMMUNAL BRO ÖVER STATLIG VÄG

TILLFÄLLIGA NYTTJANDERÄTTER I 60 MÅNADER FRÅN ATT MARKEN TAGITS I ANSPRÅK

- FÖR BYGGTRAFIK
- FÖR ETABLERING
- FÖR ANLÄGGNINGSARBETEN OCH BYGGTRAFIK
- FÖR UPPLÄGGNING AV JORD- OCH BERGMASSOR
- FÖR OHLEDNING AV TRAFIK

VERKSAMHETER/ÅTGÄRDER SOM UNDTANTAS FRÅN FÖRBUD ENLIGT MILJÖBALKEN

FÖRBUDEN SOM AVSER VERKSAMHET ELLER ÅTGÄRD INOM GENERELLT BIOTOPSKYDDSOMRÅDE (7:11a MB) GÄLLER INTE BYGGANDE AV JÄRNVÄG.

BESKRIVNING AV PÅVERKAN PÅ BIOTOPSSKYDDSOBJEKT REDOVISAS I JÄRNVÄGSPLANENS PLANBESKRIVNING.

BYGGANDE AV JÄRNVÄG I OMGRÄNSNING AV OMGRÅDE MED UNDTANTAG FRÅN GENERELLA BIOTOPSKYDD

FÖRBUDEN MOT ÅTGÄRDER INOM STRANDSKYDDSOMRÅDE (7:15 MB) GÄLLER INTE VID BYGGANDE AV ALLMÄNN VÄG OCH JÄRNVÄG.

OMGRÅDE SOM BERÖRS AV STRANDSKYDD

SKYDDIGHETEN ATT GÖRA ANMÄLAN FÖR SAMRÅD ENLIGT 12:6 MB GÄLLER INTE FÖR DE VERKSAMHETER OCH ÅTGÄRDER SOM BEHÖVS FÖR ATT BYGGA JÄRNVÄGEN/VÄGEN SOM FASTSTÄLLS OCH INGÅR I JÄRNVÄGSMARK/VÄGOMRÅDE FÖR ALLMÄN VÄG ELLER OMGRÅDE FÖR TILLFÄLLIG NYTTJANDERÄTT.

ÅTGÄRDER SOM UNDTANTAS FRÅN KRÄV PÅ BYGGLOV

MARKERING ELLER AVGRÄNSNING AV OMGRÅDE DÄR VISSA ÅTGÄRDER UNDTANTAS FRÅN BYGGLOV

BYGGLOV KRÄVS INTE FÖR PLANK (AVSER BULLERSKYDDSKÄRMAR)

BYGGLOV KRÄVS INTE FÖR TRANSFORMATORTSTÄTIONER

SKYDDÅTGÄRDER OCH FÖRSIKTIGHETSÅTGÄRDER

MARKERING ELLER AVGRÄNSNING AV SKYDDÅTGÄRDER OCH FÖRSIKTIGHETSÅTGÄRDER

FÖRTECKNING AV SKYDDÅTGÄRDER OCH FÖRSIKTIGHETSÅTGÄRDER

1 - EKODUKT

2 - PASSAGE FÖR SMÅ OCH MEDELSTORA DJUR

3 - PASSAGE FÖR MÄNNISKOR OCH STORA DJUR

4 - MAGASIN FÖR FÖRÖRNING OCH RENNING AV VATTEN FRÅN SKÄRNING

5 - BULLERSKYDDSKÄRMA, HÖJD ÖVER RÖR X.X M (RÖR+RÄLSÖVERKANT, X.X=EXAKTA HÖJDER ÅTERFINNS I PLANKART)

6 - BULLERSKYDDSKÄRMA, HÖJD ÖVER VÄGKANT X.X M (X.X=EXAKTA HÖJDER ÅTERFINNS I PLANKART)

7 - ERBJUDANDE OM BULLERSKYDDÅTGÄRDER I FORM AV FASADÅTGÄRDER

8 - ERBJUDANDE OM BULLERSKYDDÅTGÄRDER I FORM AV LOKALT SKYDD VID UTEPLATS

SÄRSKILDA BESLUT SOM TAS I SAMBAND MED FASTSTÄLLELSE AV JÄRNVÄGSPLAN

INDRAGNING AV VÄG/OMRÅDE FRÅN ALLMÄNT UNDERHÅLL

BYGGNAD

VÄGBANEKANT

VÄGMITT

BÄCK

ÖVRIGA BETECKNINGAR PÅ PLANKARTEN

KOMMUNGRÄNS

TRAKTGRÄNS

FASTIGHETSGRÄNS

FASTIGHETSBEDECKNING

ANGIVELSE DÄR BULLERSKÄRMS HÖJD FÖRÄNDRAS


OFFICIAL SERVITUT

LEDNINGSRÄTT

GEMENSAMHETSANLÄGGNING


ANGRÄNSANDE JÄRNVÄGSPLAN

LOKALISERINGSFIGUR

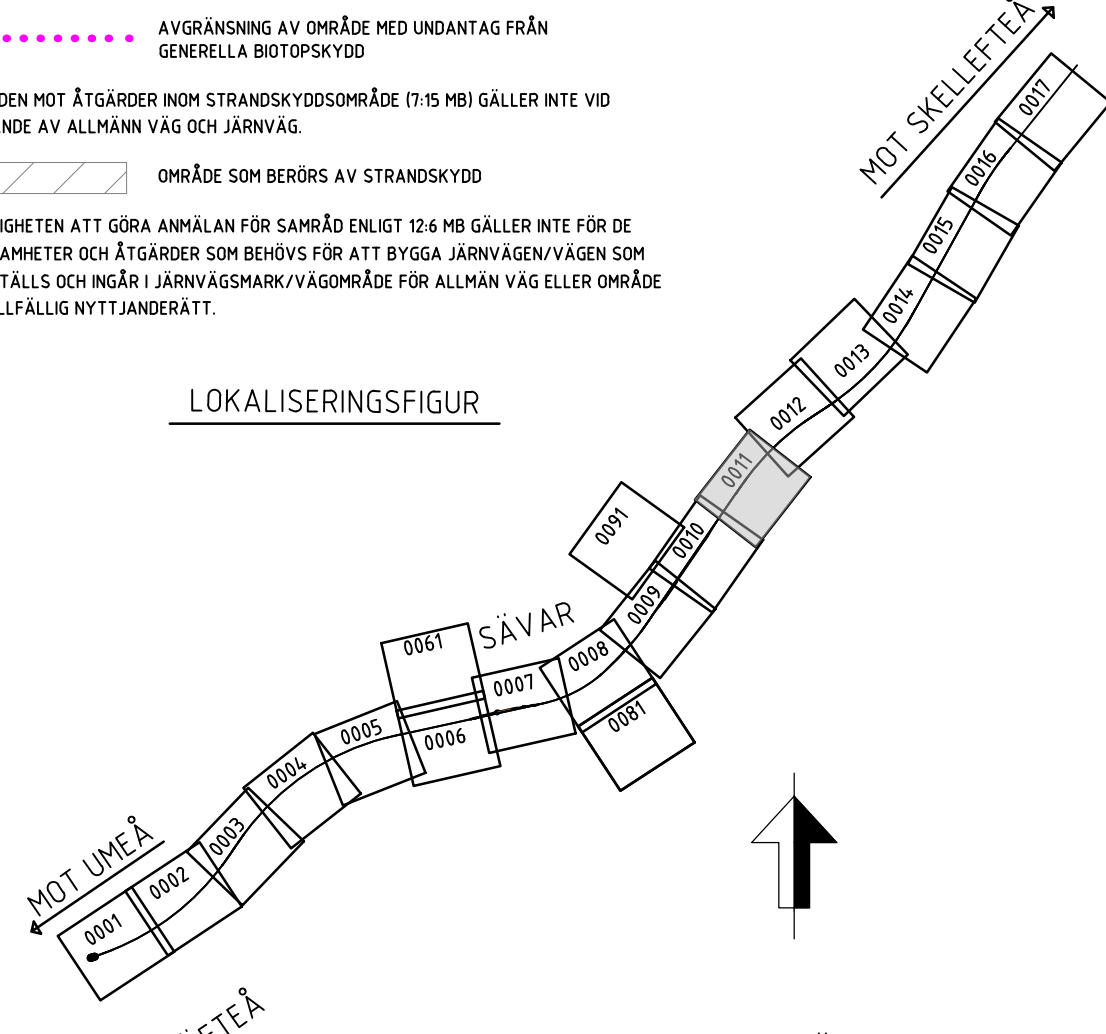

FASTIGHETSREDOVISNINGEN ÄR UPPDATERAD 2021-03-04

TYP AV PLAN			
JÄRNVÄGSPLAN			
LEVERANTÖR	AVDELNING	LEVERANS/ÄNDRINGS-PM	TEKNIKOMRÅDE
SWECO	RAIL	-	-
SKAPAD AV	UPPRÄGGENUMMER	KONSTRUKTIONSNUMMER	GRANSKNINGSSTATUS / SYFTE
C. VIKSTRÖM	156625	-	-
GRANSKAD AV	HANDLINGSTYP		
M. LEKNES	FASTSTÄLLESEHANDLING		
GRANSKAD AV	ANLÄGGNINGSTYP		
E. THURFJELL	MARK		
DA-TID	SKALA	FÖRMÅT	BLAD
2021-09-24	1:2000	A1	0011
RITNINGSNUMMER FÖRVALTNING			NÄSTA BLAD
-			0012
ANDR			-

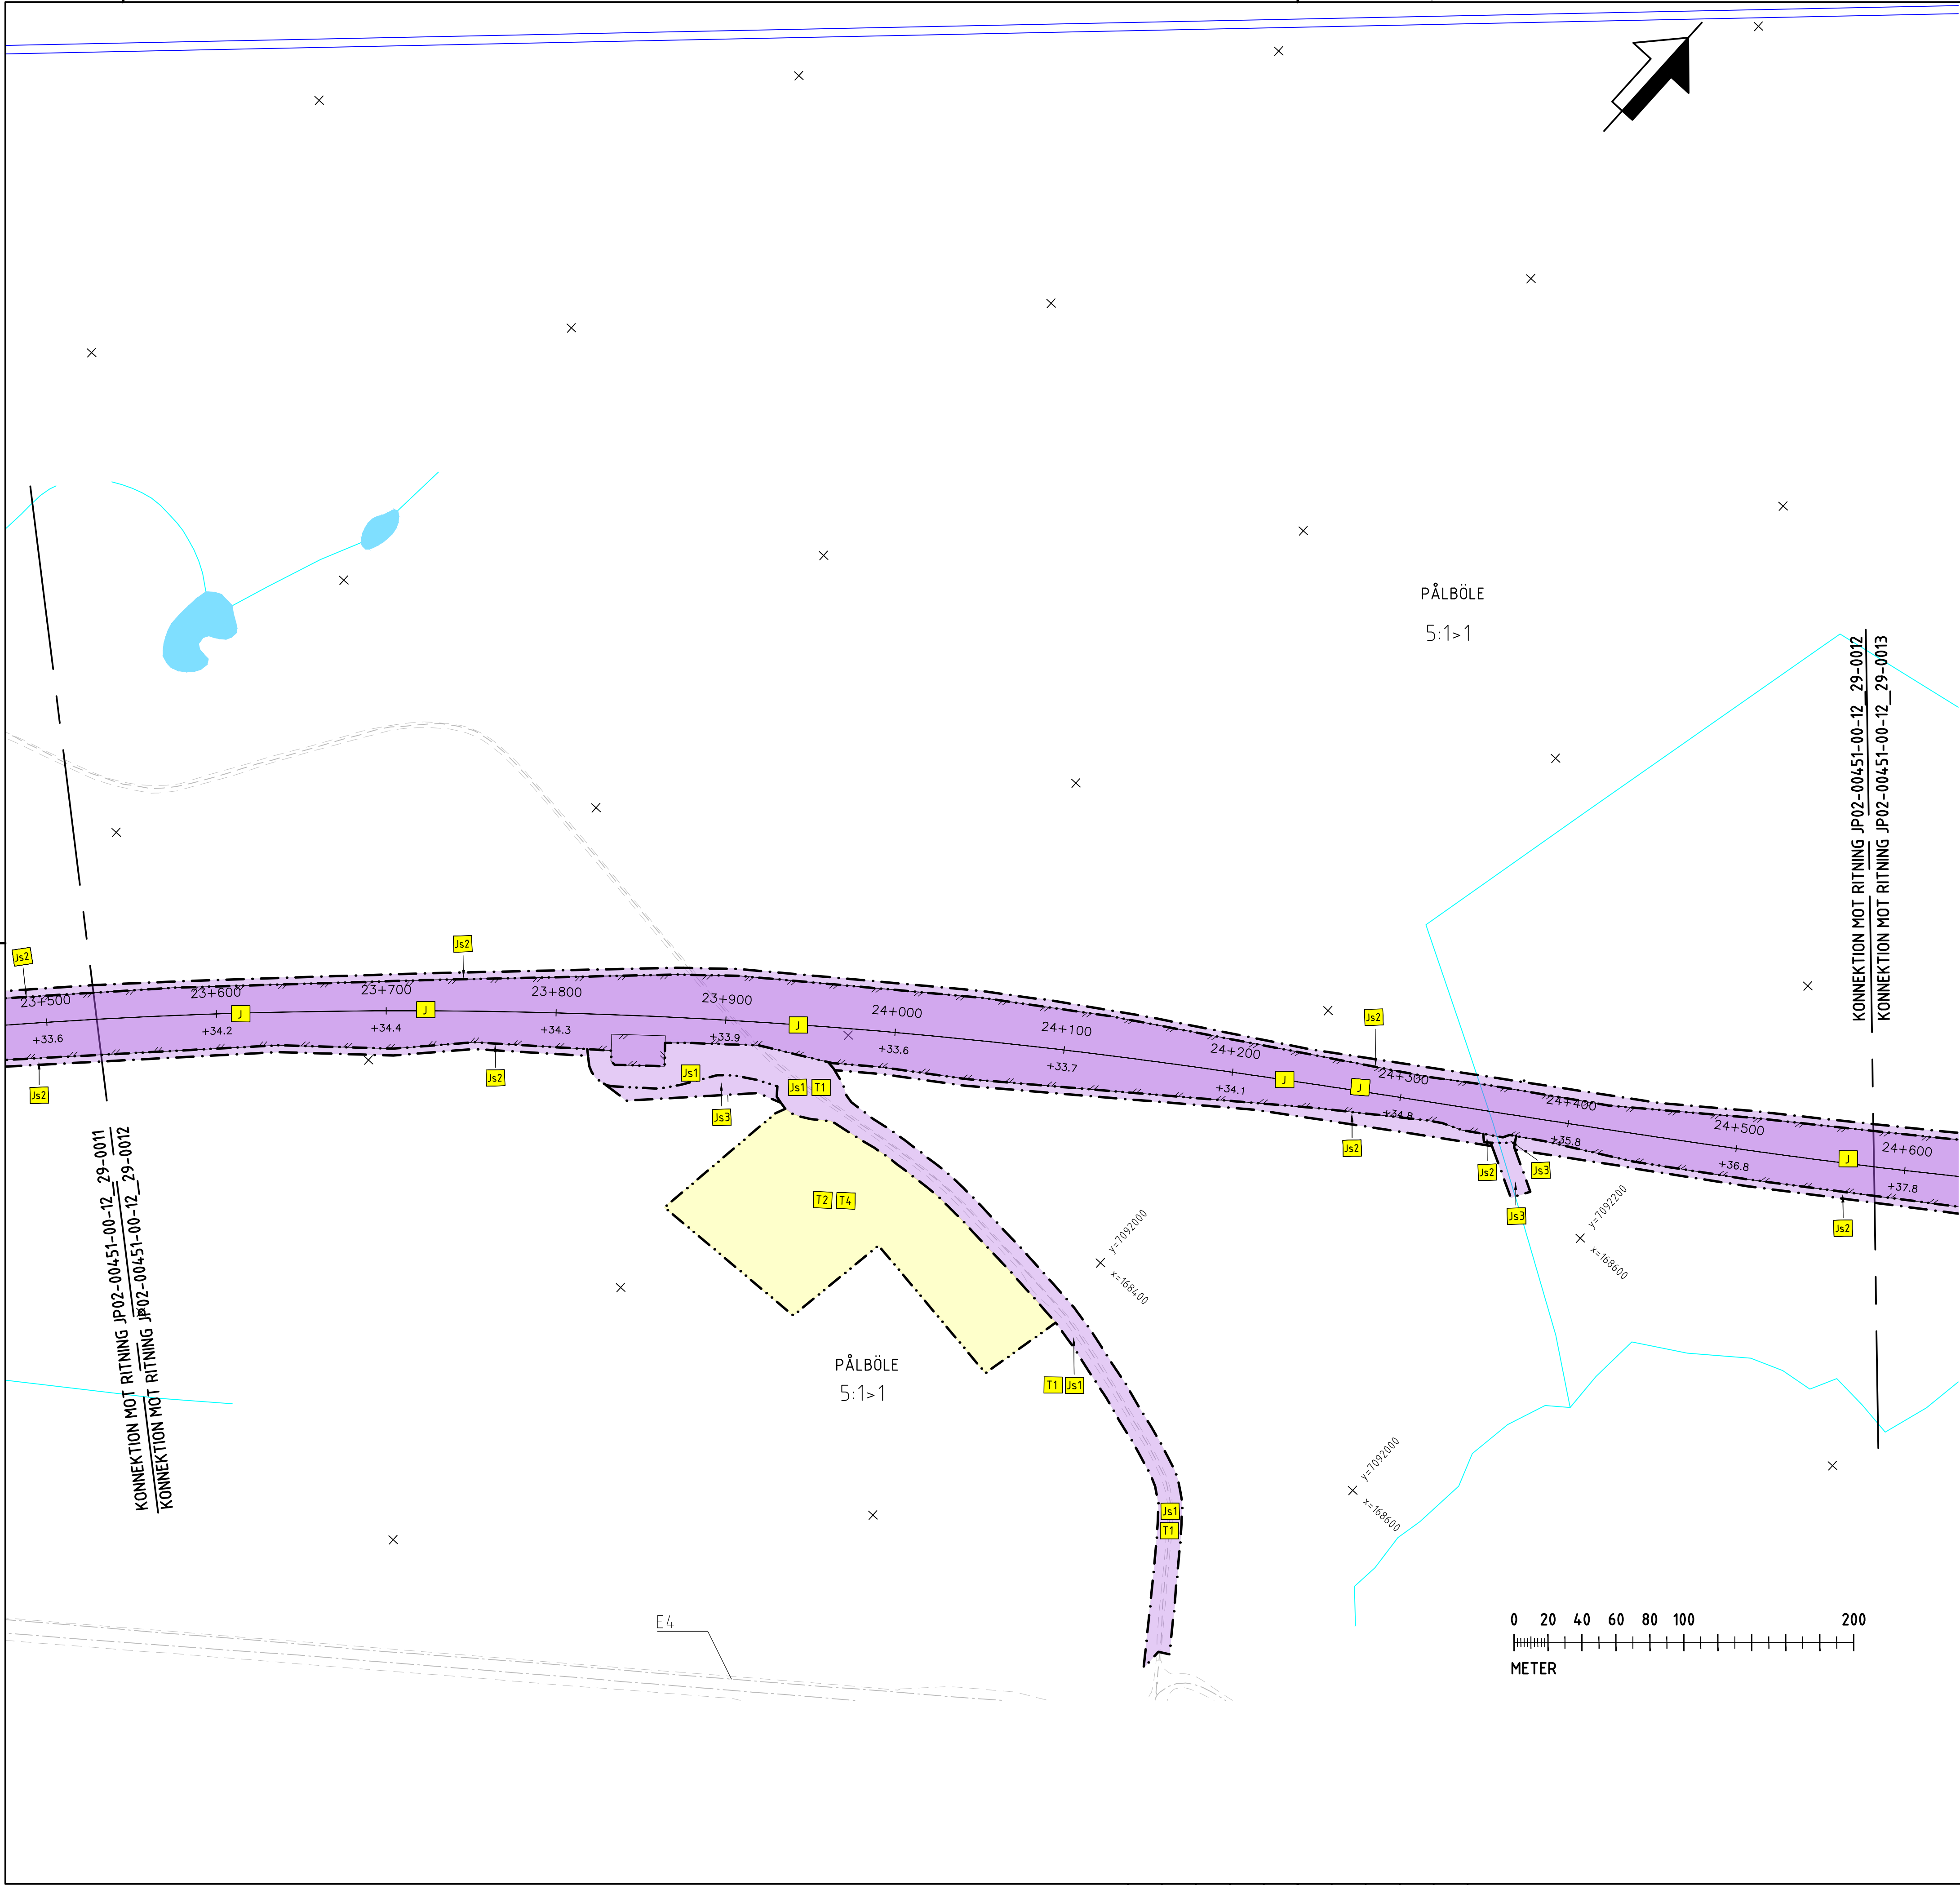

TECKENFÖRKLARING

KOORDINATSYSTEM

SYSTEM I PLAN: SWEREF 99 20 15
SYSTEM I HÖJD: RH 2000

NY ANLÄGGNING

- NY JÄRNVÄG, SPÅRHITT MED LÄNGDMÄTNINGSSTRECK OCH HÖJDSÄTTNING (RÖKURALSÖVERKANT)
- NY VÄXEL
- NY VÄG/JUSTERAD VÄG, VÄGBANEKANTER MED LÄNGDMÄTNINGSSTRECK OCH HÖJDSÄTTNING
- NYTT STÅNGSEL FÖR JÄRNVÄG
- NYTT STÅNGSEL FÖR VÄG, ANSLUTS TILL BEFINTLIGT STÅNGSEL
- NYTT VÄGRÄCKE
- NY JÄRNVÄGSBRO/VÄGBRO

MARKANSPRÅK

- GRÄNS FÖR JÄRNVÄGSMARK/ GRÄNS FÖR VÄGOMRÅDE
- AVGRÄNSNING MELLAN OLIKA TYPER AV MARKANSPRÅK

NY JÄRNVÄGSMARK

- MED ÄGANDERÄTT
- MED ÄGANDERÄTT OCH NYTT VÄGOMRÅDE MED INSKRÄNKT VÄGRÄTT
- MED ÄGANDERÄTT OCH NYTT VÄGOMRÅDE MED INSKRÄNKT VÄGRÄTT FÖR KOMMUNAL ALLMÄN VÄG

NY JÄRNVÄGSMARK MED SERVITUTSRÄTT

- FÖR SERVICEVÄG
- FÖR TRÄDSÄKRNING/UNDERHÅLL STÅNGSEL
- FÖR UNDERHÅLL/RENSNING OCH VATTENAVLEDNING
- FÖR FÖRÖRNINGSDAMM
- FÖR RÖJNING/UNDERHÅLL AV PASSAGE
- FÖR JÄRNVÄGSBRO
- FÖR SERVICEVÄG MED INSKRÄNKT VÄGRÄTT
- FÖR TRÄDSÄKRNING/UNDERHÅLL STÅNGSEL MED INSKRÄNKT VÄGRÄTT
- FÖR UNDERHÅLL/RENSNING OCH VATTENAVLEDNING MED INSKRÄNKT VÄGRÄTT
- FÖR VATTENAVLEDNING, DIKE ELLER RÖR OCH NYTT VÄGOMRÅDE MED INSKRÄNKT VÄGRÄTT FÖR KOMMUNAL ALLMÄN VÄG
- FÖR JÄRNVÄGSBRO MED INSKRÄNKT VÄGRÄTT
- FÖR JÄRNVÄGSBRO MED INSKRÄNKT VÄGRÄTT FÖR KOMMUNAL VÄG
- FÖR EKKODUKT MED INSKRÄNKT VÄGRÄTT

NYTT VÄGOMRÅDE

- MED VÄGRÄTT
- MED VÄGRÄTT FÖR KOMMUNAL ALLMÄN VÄG

NYTT VÄGOMRÅDE MED INSKRÄNKT VÄGRÄTT

- FÖR UNDERHÅLL/RENSNING OCH VATTENAVLEDNING
- FÖR UNDERHÅLL/RENSNING OCH VATTENAVLEDNING FÖR KOMMUNAL ALLMÄN VÄG
- FÖR KOMMUNAL BRO ÖVER STATLIG VÄG

TILLFÄLLIGA NYTTJANDERÄTTER I 60 MÅNADER FRÅN ATT MARKEN TAGITS I ANSPRÅK

- FÖR BYGGTRAFIK
- FÖR ETABLERING
- FÖR ANLÄGGNINGSGARANTEN OCH BYGGTRAFIK
- FÖR UPPLÄGGNING AV JORD- OCH BERGMASSOR
- FÖR OMLÖSNING AV TRAFIK

VERKSAMHETER/ÄTGÄRDER SOM UNDANTAS FRÅN FÖRBUD ENLIGT MILJÖBALKEN

FÖRBUDEN SOM AVSER VERKSAMHET ELLER ÄTGÄRD INOM GENERELLT BIOTOPSKYDDSOMRÅDE (7:11a MB) GÄLLER INTE BYGGANDE AV JÄRNVÄG.

BESKRIVNING AV PÅVERKAN PÅ BIOTOPSKYDDSOBJEKT REDOVISAS I JÄRNVÄGSPLANENS PLANBESKRIVNING.

AVGRÄNSNING AV OMÅRDE MED UNDANTAG FRÅN GENERELLA BIOTOPSKYDD

FÖRBUDEN MOT ÄTGÄRDER INOM STRANDSKYDDSOMRÅDE (7:15 MB) GÄLLER INTE VID BYGGANDE AV ALLMÄN VÄG OCH JÄRNVÄG.

OMRÅDE SOM BERÖRS AV STRANDSKYDD

SKYDDIGHETEN ATT GÖRA ANMÄLAN FÖR SAMRÅD ENLIGT 12:6 MB GÄLLER INTE FÖR DE VERKSAMHETER OCH ÄTGÄRDER SOM BEHÖVS FÖR ATT BYGGA JÄRNVÄG/VÄG OCH FASTSTÄLLS OCH INGÅR I JÄRNVÄGSMARK/VÄGOMRÅDE FÖR ALLMÄN VÄG ELLER OMÅRDE FÖR TILLFÄLLIG NYTTJANDERÄTT.

ÄTGÄRDER SOM UNDANTAS FRÅN KRAV PÅ BYGGLOV

MARKERING ELLER AVGRÄNSNING AV OMÅRDE DÄR VISSA ÄTGÄRDER UNDANTAS FRÅN BYGGLOV

- BYGGLOV KRÄVS INTE FÖR PLANK (AVSER BULLERSKYDDSSKÄRMAR)
- BYGGLOV KRÄVS INTE FÖR TRANSFORMATORDSTATIONER

SKYDDSATGÄRDER OCH FÖRSIKTIGHETSMÅTT

MARKERING ELLER AVGRÄNSNING AV SKYDDSATGÄRDER OCH FÖRSIKTIGHETSMÅTT

FÖRTECKNING AV SKYDDSATGÄRDER OCH FÖRSIKTIGHETSMÅTT

- EKKODUKT
- PASSAGE FÖR SMÅ OCH MEDELSTORA DJUR
- PASSAGE FÖR MÄNNISKOR OCH STORA DJUR
- MAGASIN FÖR FÖRÖRNING OCH RENGING AV VATTEN FRÅN SKÄRNING
- BULLERSKYDDSSKÄRMAR, HÖJD ÖVER RÖR X.X M (RÖKURALSÖVERKANT, X.X=EXAKTA HÖJDER ÅTERFINNS I PLANKART)
- BULLERSKYDDSSKÄRMAR, HÖJD ÖVER VÄGKANT X.X M (X.X=EXAKTA HÖJDER ÅTERFINNS I PLANKART)
- ERBJUDANDE OM BULLERSKYDDSA TGÄRDER I FORM AV FASADÄTGÄRDER
- ERBJUDANDE OM BULLERSKYDDSA TGÄRDER I FORM AV LOKALT SKYDD VID UTEPLATS

SÄRSKILDA BESLUT SOM TAS I SAMBAND MED FASTSTÄLLELSE AV JÄRNVÄGSPLAN

INDRAGNING AV VÄG/OMRÅDE FRÅN ALLMÄNT UNDERHÅLL

BYGGNAD

VÄGBANEKANT

VÄGMITT

BÄCK

ÖVRIGA BETECKNINGAR PÅ PLANKARTEN

KOMMUNGRÄNS

TRAKTGRÄNS

FASTIGHETSGRÄNS

FASTIGHETSBECKENING

ANGIVELSE DÄR BULLERSKÄRMS HÖJD FÖRÄNDRAS


OFFICIAL SERVITUT

LEDNINGSRÄTT

GEMENSAMHETSANLÄGGNING

ANGRÄNSANDE JÄRNVÄGSPLAN

LOKALISERINGSFIGUR

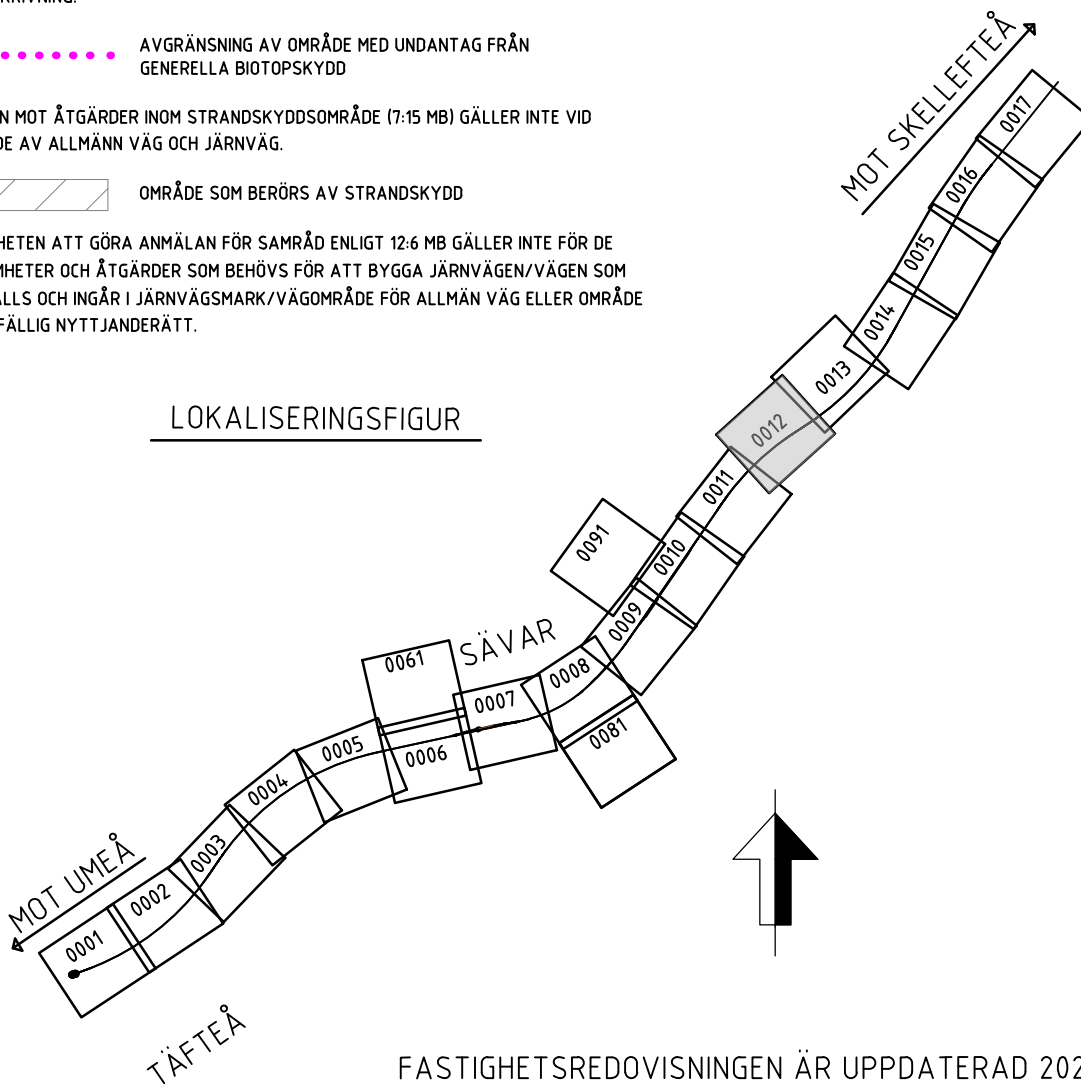

TYP AV PLAN			
JÄRNVÄGSPLAN			
LEVERANTÖR	AVDELNING	LEVERANS/ÄNDRINGS-PM	TEKNIKOMRÅDE
SWECO	RAIL	-	-
TRAFIKVERKET	UPPERACENUMMER	KONSTRUKTIONSNUMMER	GRANSKNINGSSTATUS / SYFTE
SKAPAD AV C. VIKSTRÖM	156625	-	-
GRANSKAD AV M. LEKNES	HÄNDLINGSTYP		
GRANSKAD AV E. THURFJELL	FASTSTÄLLELSEHÄNDLING		
ANLÄGGNINGSTYP		ANLÄGGNINGSTYP	
MARK		MARK	
KLORLÖSTREKTER		KLORLÖSTREKTER	
23+520 - 24+600		23+520 - 24+600	
RITNINGSNUMMER PROJEKT		RITNINGSNUMMER PROJEKT	
JP02-11-451-00		JP02-11-451-00	
PLANKARTA		PLANKARTA	
FÖRMA T		FÖRMA T	
A1		A1	
SKALA		SKALA	
1:2000		1:2000	
RITNINGSNUMMER FÖRVALTNING		RITNINGSNUMMER FÖRVALTNING	
-		-	
BLAD		BLAD	
0012		0012	
NÄSTA BLAD		NÄSTA BLAD	
0013		0013	
ANDR		ANDR	
-		-	