


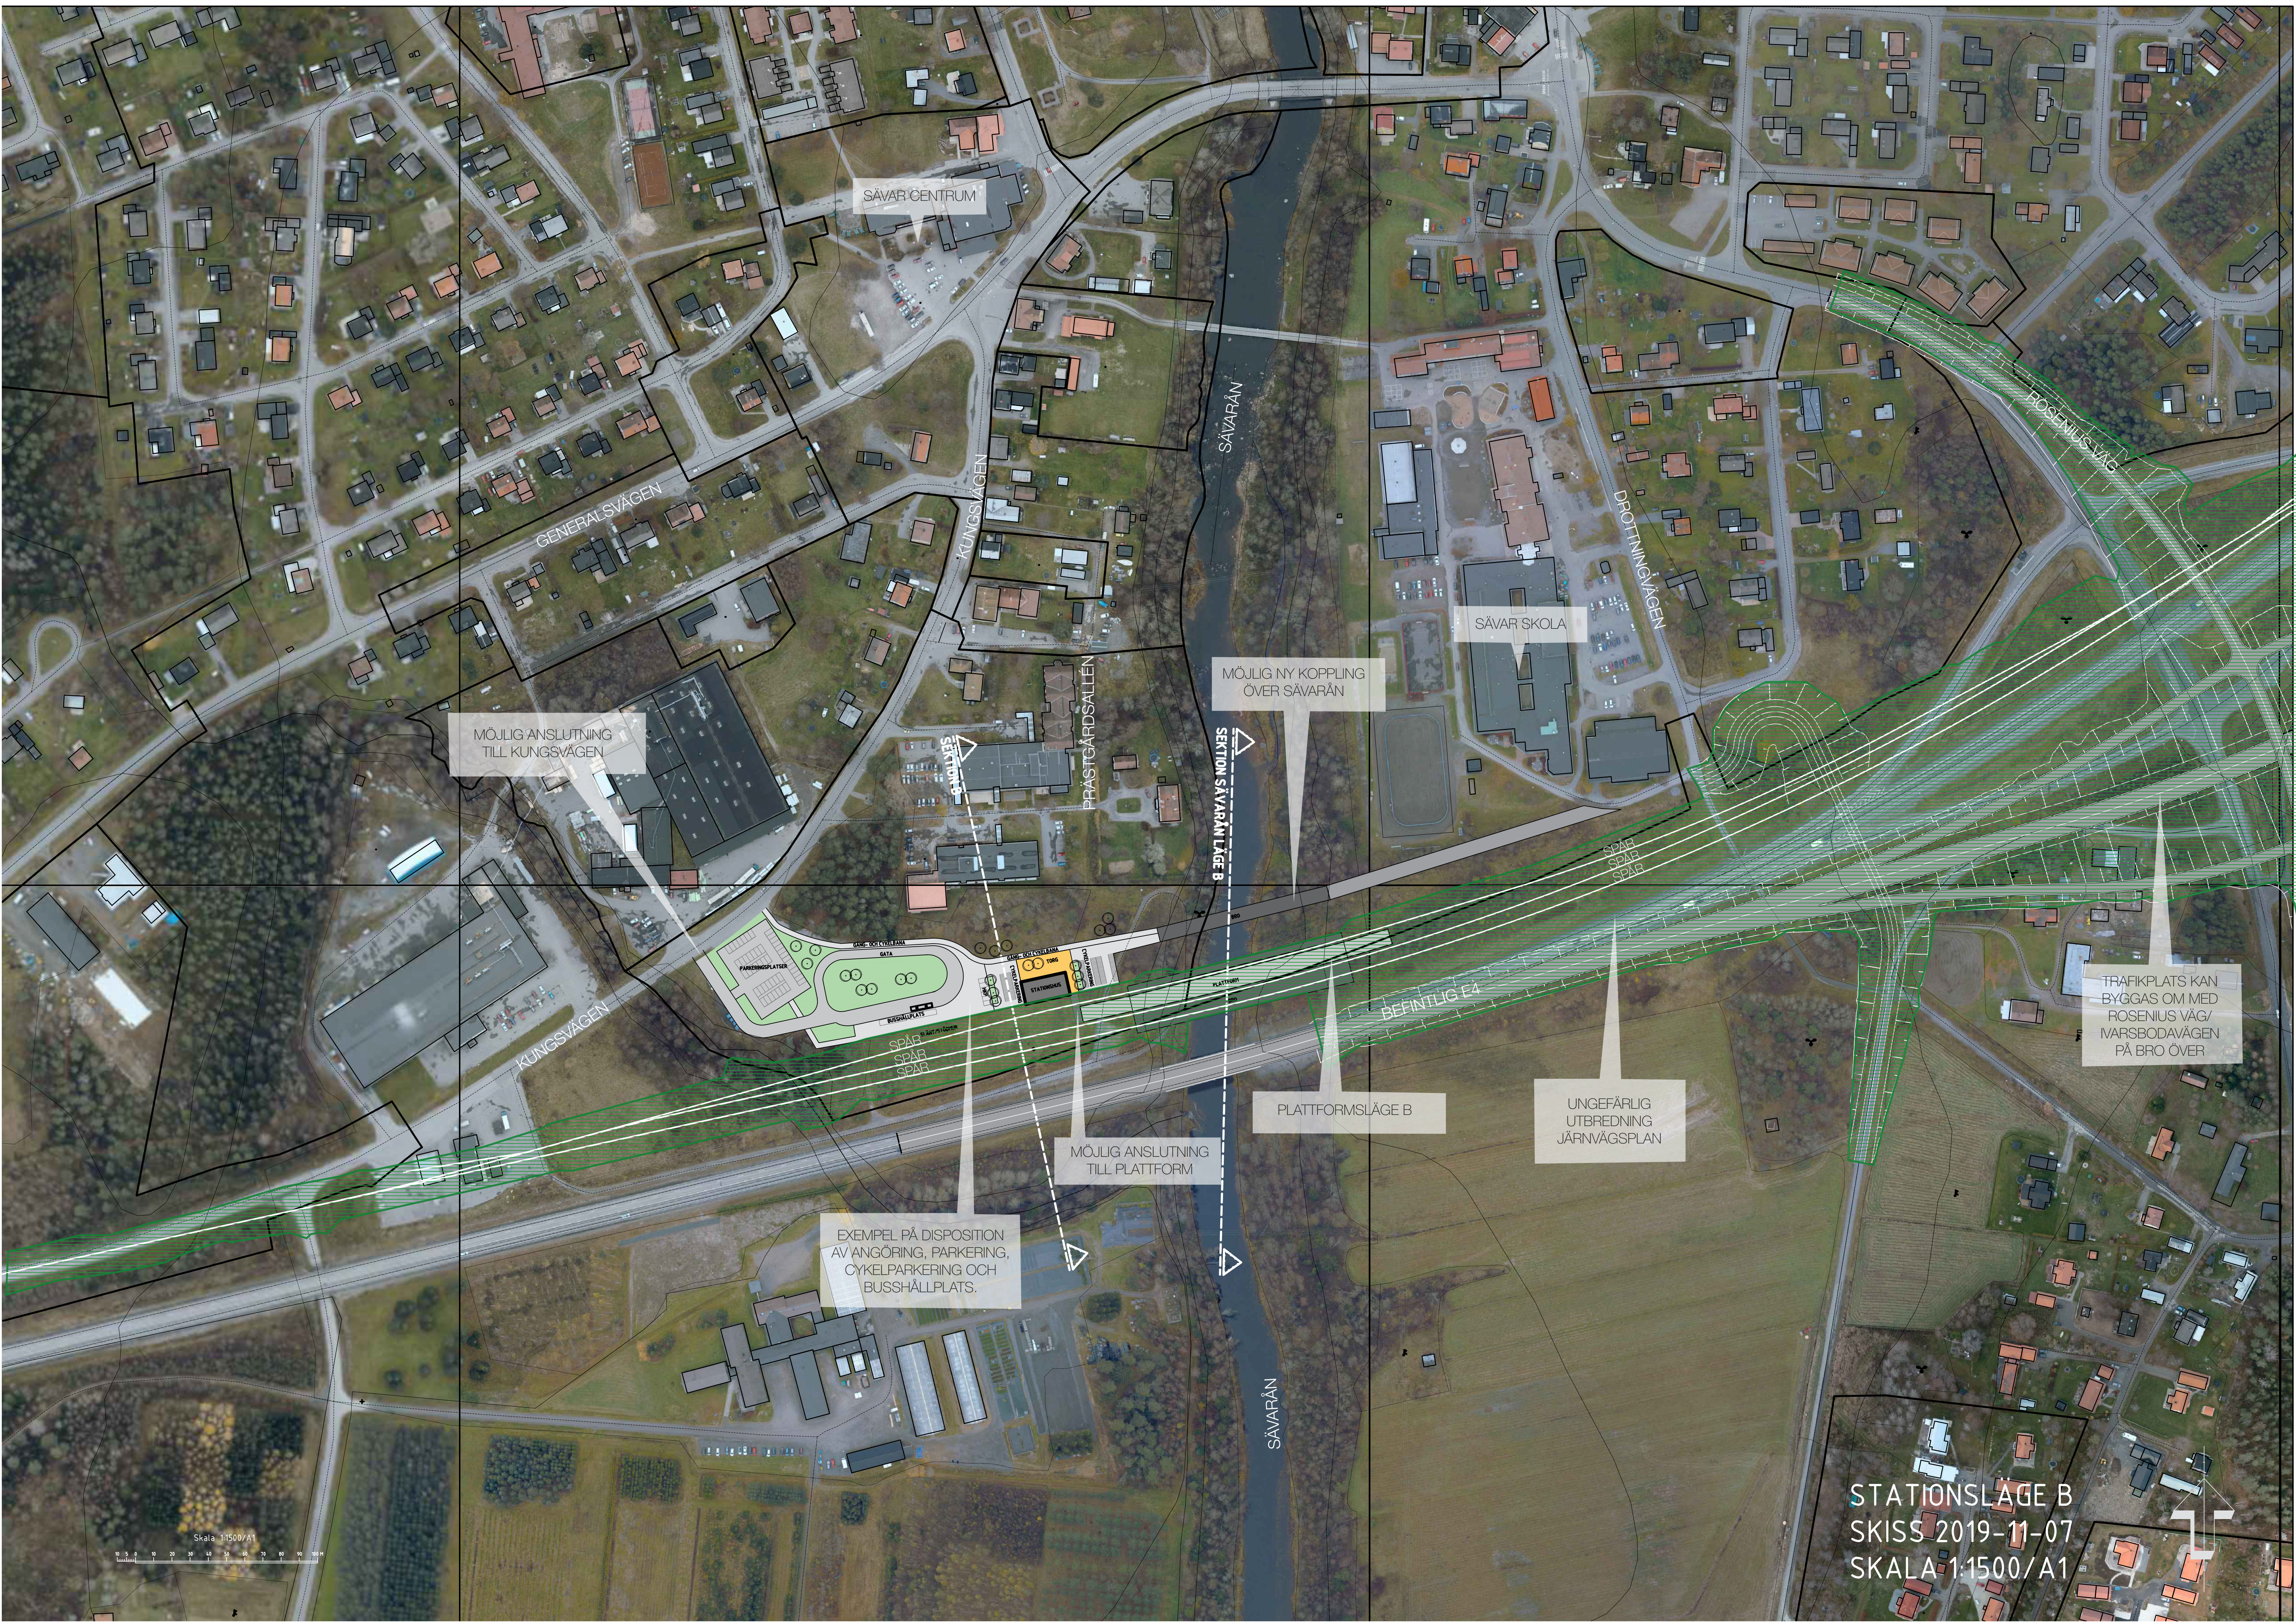

SÖNDRS CENTRUM

GENERALSVÄGEN

KUNGSVÄGEN

SÖNDRÄN

SÖNDRS SKOLA

DROTTNINGVÄGEN

ROSENUS VÄG

MÖJIG ANSLUTNING
TILL KUNGSVÄGEN

MÖJIG NY KOPPLING
ÖVER SÖNDRÄN

SEKTION SÖNDRÄN LÄGE 8

PRÄSTGÅRDSALLÉN

SEKTION 3

KUNGSVÄGEN

EXEMPEL PÅ DISPOSITION
AV ANGÖRING, PARKERING,
CYKELPARKERING OCH
BUSSHÄLLPLATS.

MÖJIG ANSLUTNING
TILL PLATTFORM

PLATTFORMSLÄGE B

UNGEFÄRLIG
UTBREDNING
JÄRNVÄGSPLAN

TRAFIKPLATS KAN
BYGGAS OM MED
ROSENUS VÄG/
MARSBODAVÄGEN
PÅ BRO ÖVER

BEFINTLIG E4

SPÅR
SPÅR
SPÅR

STATIONSLÄGE B
SKISS 2019-11-07
SKALA 1:1500/A1

Skala 1:1500/A1

0 10 20 30 40 50 60 70 80 90 100 M