


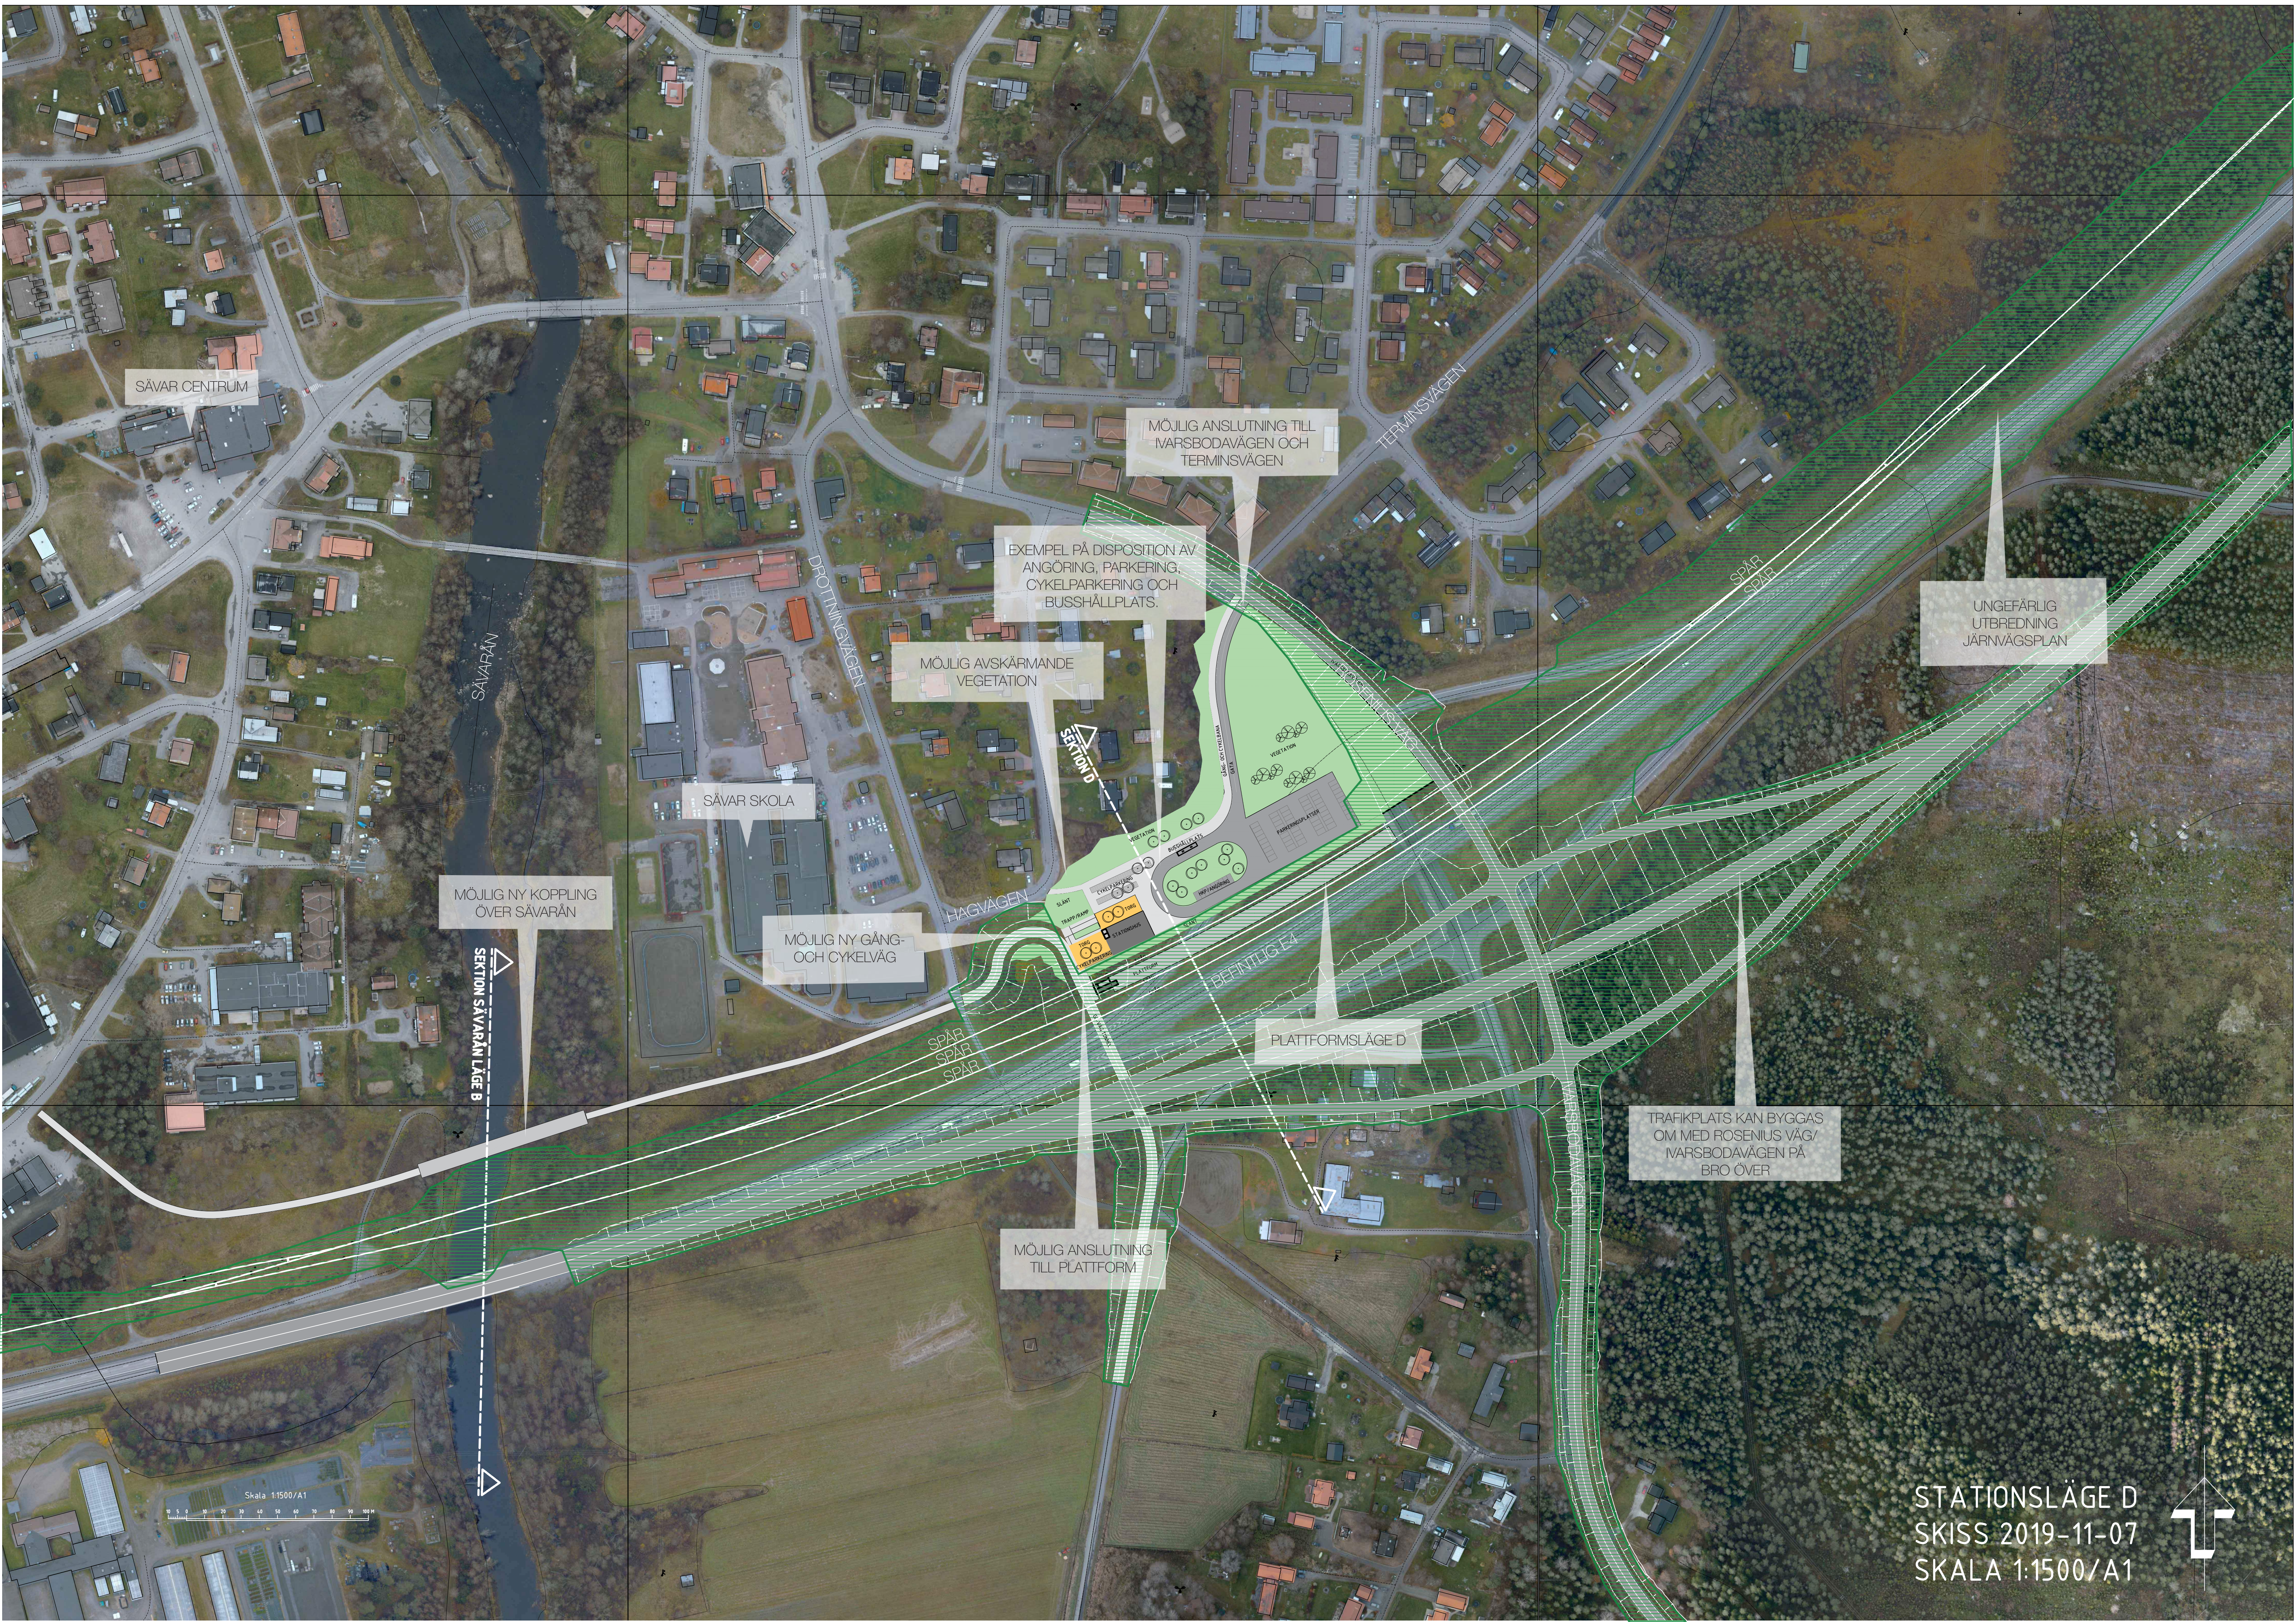

SÄVAR CENTRUM

MÖJLIG ANSLUTNING TILL
VARSBODAVÄGEN OCH
TERMINSVÄGEN

EXEMPEL PÅ DISPOSITION AV
ANGÖRING, PARKERING,
CYKELPARKERING OCH
BUSSHÄLLPLATS.

MÖJLIG AVSKÄRMANDE
VEGETATION

SÄVAR SKOLA

MÖJLIG NY KOPPLING
ÖVER SÄVARÅN

MÖJLIG NY GÅNG-
OCH CYKELVÄG

MÖJLIG ANSLUTNING
TILL PLATTFORM

PLATTFORMSLÄGE D

UNGEFÄRLIG
UTBREDNING
JÄRNVÄGSPLAN

TRAFIKPLATS KAN BYGGAS
OM MED ROSENIUS VÄG/
VARSBODAVÄGEN PÅ
BRO ÖVER

STATIONSLÄGE D
SKISS 2019-11-07
SKALA 1:1500/A1

