


TECKENFÖRKLARING

- GRÄNS FÖR VÄGPLAN
- VÄG ASFALT
- GÅNG- OCH CYKELBANA, ASFALT
- GÅNGBANA, ASFALT
- PARKERING, GRUS
- +2,15
0/050 CENTRUMLINJE
- VÄGRÄCKE
- LINOR FÖR LINFÄRJA
- STÖDMUR
- SLANTER
- VÄGKANT
- BEF VÄGKANT
- TRAKTGRÄNS
- FASTIGHETSGRÄNS
- 2:328 FASTIGHETSBECKENING
- OXHALSÖ TRAKTNAMN
- BEF BYGGNAD
- BEF BELYSNING
- NY BELYSNING

KOORDINATSYSTEM
 PLAN: SWEREF 99 18 00
 HÖJD: RH 2000
 METER


TYP AV PLAN

GRANSKNINGSSTATUS / SYFTE			
GODKÄND			
HANDLINGSTYP			
SAMRÅDSHANDLING			
DATUM	LEVERANS / ÄNDRINGS-PM		
2021-10-08			
OBJEKT			
FÄRJELÄGEN BLIDÖLEDEN YXLAN-BLIDÖ			
DELOMRÅDE / BANDEL			
VÄG			
ANLÄGGNINGSDDEL			
VÄG			
OBJEKTNUMMER / KM	KONSTRUKTIONSNUMMER		
164634			
BESTÄLLARE	LEVERANTÖR		
TRAFIKVERKET	Loxia group		
SKAPAD AV	UPPDRAGSNUMMER		
D BOOK	20046		
GODKÄND AV	AVDELNING		
R HÄRFELDT	VÄG		
RITNINGSTYP			
PLANRITNING			
TEKNIKOMRÅDE / INNEHÅLL			
VÄGUTFORMNING OCH TRAFIK			
BESKRIVNING			
ILLUSTRATIONS-RITNING YXLAN			
SKALA	FORMAT	FÖRVALTNINGSNUMMER	
1:250	A1		
RITNINGSNUMMER	BLAD	NÄSTA BLAD	BET
2 01 T 05 01			

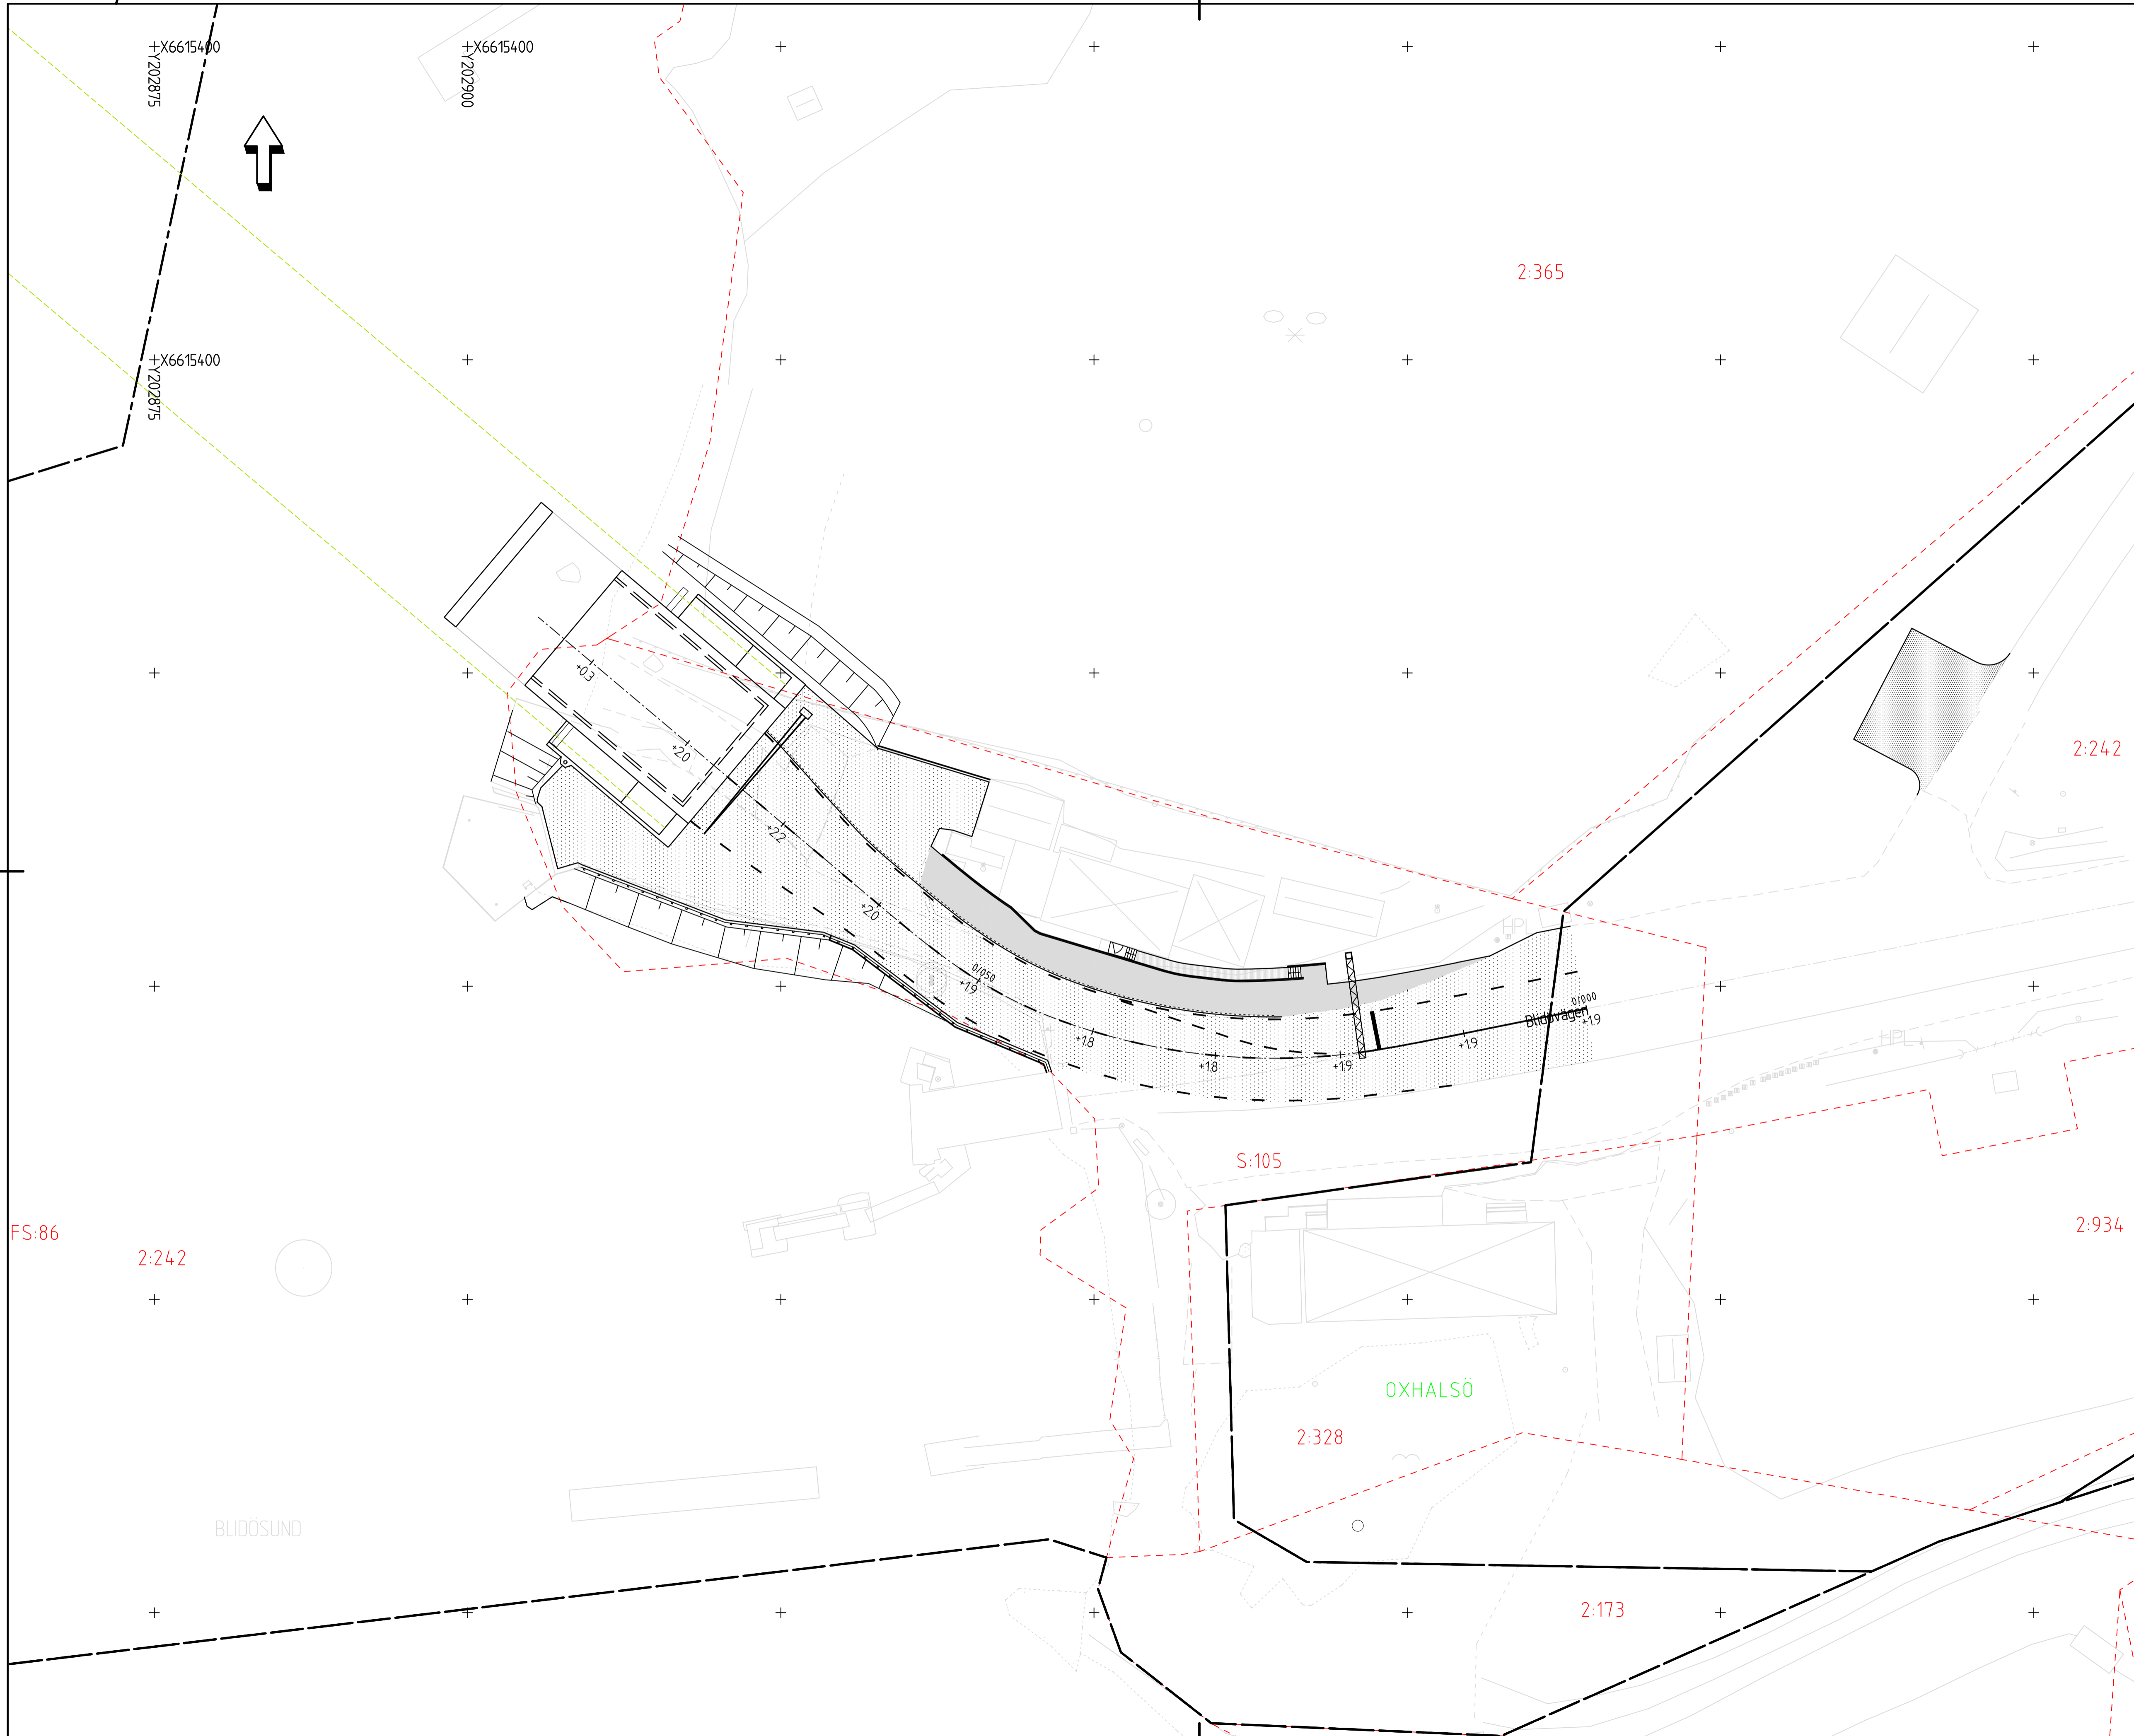

TECKENFÖRKLARING

- GRÄNS FÖR VÄGPLAN
- VÄG ASFALT
- GÅNG- OCH CYKELBANA, ASFALT
- GÅNGBANA, ASFALT
- PARKERING, GRUS
- +2,15
0/050 CENTRUMLINJE
- VÄGRÄCKE
- LINOR FÖR LINFÄRJA
- STÖDMUR
- SLANTER
- VÄGKANT
- BEF VÄGKANT
- TRAKTGRÄNS
- FASTIGHETSGRÄNS
- 2:328 FASTIGHETSBECKENING
- OXHALSÖ TRAKTNAMN
- BEF BYGGNAD
- BEF BELYSNING
- NY BELYSNING

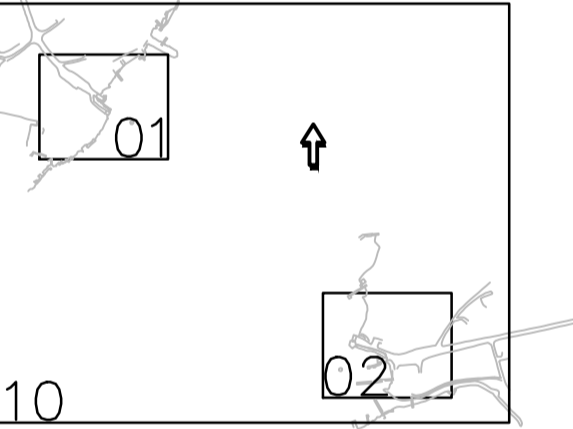

KOORDINATSYSTEM
 PLAN SWEREF 99 18 00
 HÖJD RH 2000
 METER

TYP AV PLAN

GRANSKNINGSSTATUS / SYFTE
GODKÄND

HANDLINGSTYP
SAMRÅDSHANDLING

DATUM 2021-10-08 LEVERANS / ÄNDRINGS-PM

OBJEKT
**FÄRJELÄGEN BLIDÖLEDEN
 YXLAN-BLIDÖ**

DELOMRÅDE / BANDEL
VÄG

ANLÄGGNINGSDDEL
VÄG

OBJEKTNUMMER / KM 164634 KONSTRUKTIONSNUMMER

BESTÄLLARE LEVERANTÖR

SKAPAD AV D BOOK UPPDRAGSNUMMER 20046

GODKÄND AV R HÄRFELDT AVDELNING VÄG

RITNINGSTYP
PLANRITNING

TEKNIKOMRÅDE / INNEHÅLL
VÄGUTFORMNING OCH TRAFIK

BESKRIVNING
**ILLUSTRATIONS-RITNING
 BLIDÖ**

SKALA 1:250 FÖRVALTNINGSNUMMER

RITNINGSNUMMER 2 01 T 05 02

BLAD NÄSTA BLAD BET