


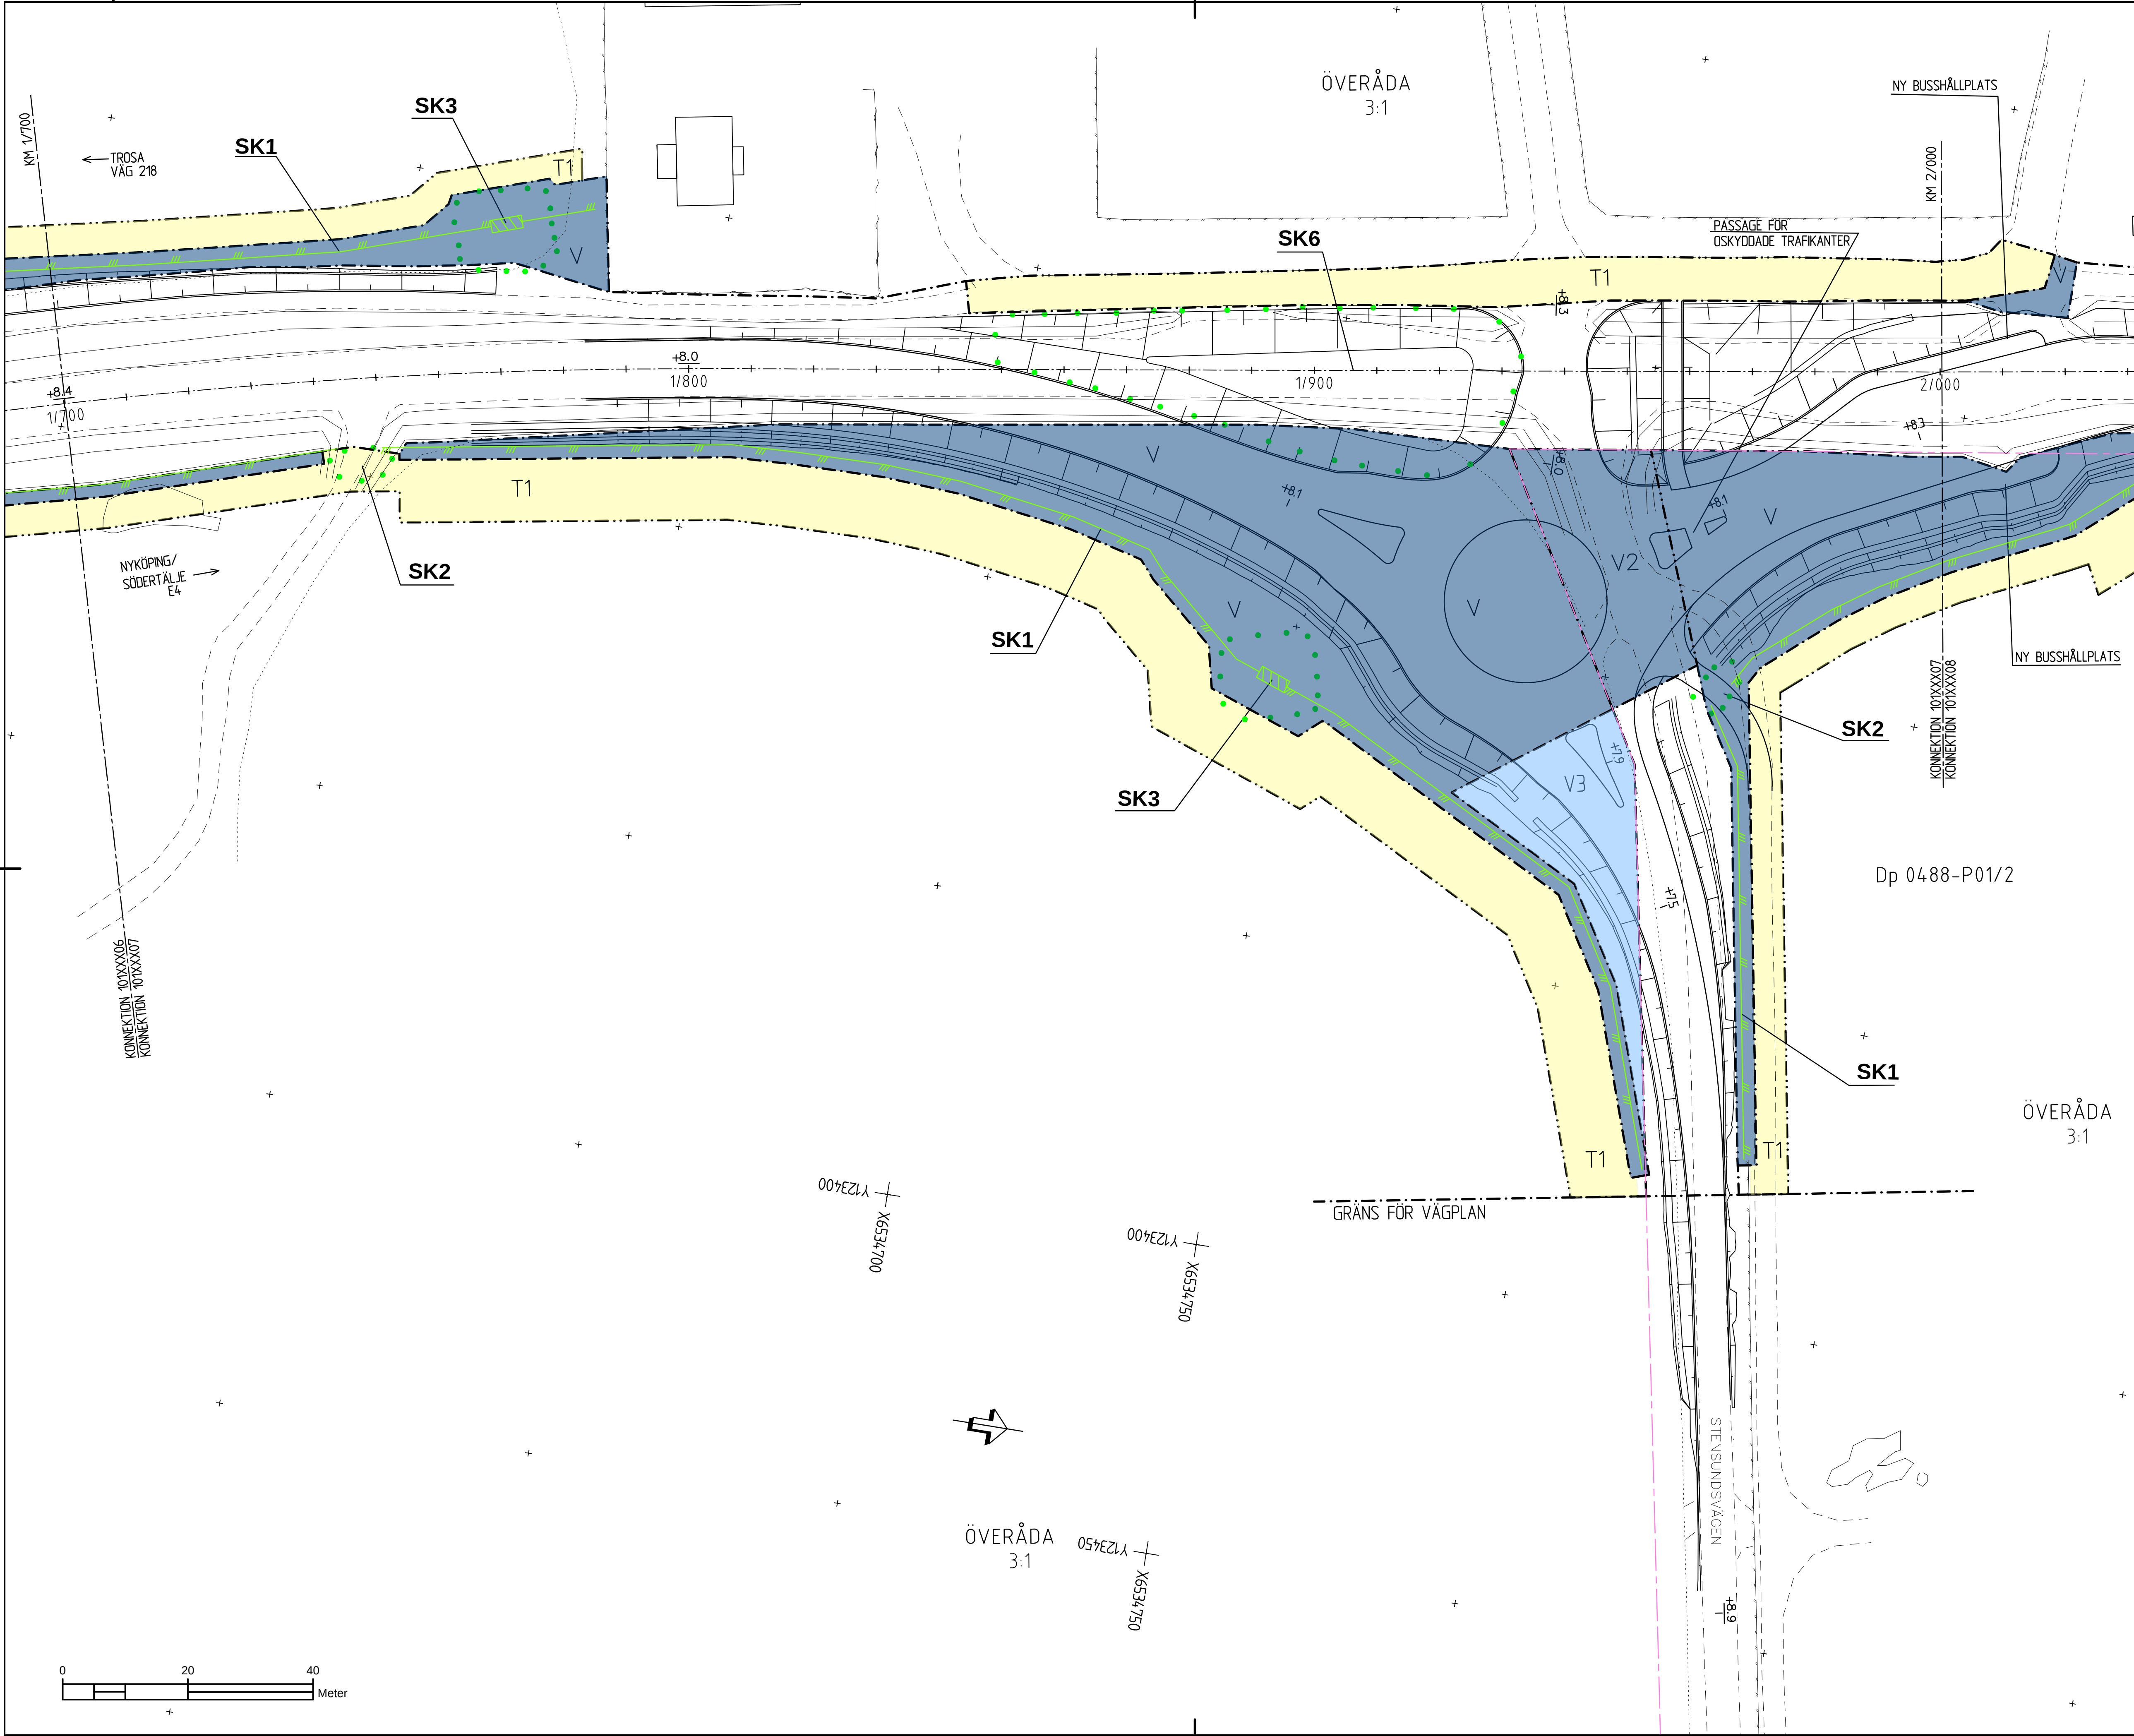

TECKENFÖRKLARING:
MARKANSPRÅK:
GRÄNS FÖR VÄGOMRÅDE
AVGRÄNSNING MELLAN OLIKA TYPER AV MARKANSPRÅK
V NYTT VÄGOMRÅDE MED VÄGRÄTT
V2 NYTT VÄGOMRÅDE INOM DETALPLAN DÄR KOMMUN ÄR HUVUDMAN FÖR ALLMÄNNA PLATSER
V1 NYTT VÄGOMRÅDE MED INSKRÄNKT VÄGRÄTT
V3 NYTT VÄGOMRÅDE MED VÄGRÄTT
T1 NYTT VÄGOMRÅDE MED VÄGRÄTT
T2 NYTT VÄGOMRÅDE MED VÄGRÄTT
T3 NYTT VÄGOMRÅDE MED VÄGRÄTT
I vägområdet ingår kantremsa med 2,0 meter i skogsmark, 0,5 meter i åker, 0,0 meter i tomtmark

ÖVRIGA BETECKNINGAR PÅ PLANKARTAN:
X/X/X/X STAKAD LINJE
--- DETALPLANSGRÄNS
--- KVARTERSGRÄNS
--- FASTIGHETSGRÄNS
--- TRAKTGRÄNS
--- NATURA 2000
--- BIOTOPSKYDDSOBJEKT
--- TRAKTNAMN
--- FASTIGHETSBECKNING
--- NORRA HUSBY 3:8
--- +8.0 / +8.0 NY ALLMÄN VÄG, ASFALT MED HÖJDANGIVELSE
--- 1/800 NY RESPEKTIVE BEFINTLIG HÖJD
--- NYA VÄGSLÄTTER
--- NY GÄNG- OCH CYKELVÄG, ASFALT
--- NYTT FAUNASTÄNGSEL
--- BEFINTLIG VÄGKANT
--- BEFINTLIG STAKET/VILTSTÄNGSEL
--- ÅKERKANT

VERKSAMHETER/ÅTGÄRDER SOM UNDANTAS FRÅN FÖRBUD ENLIGT MILJÖBALKEN:
Skyldigheten att göra anmälan för samråd enligt 126 MB gäller inte för de verksamheter och åtgärder som behövs för att bygga vägen och som fastställs och ingår i vägområdet för allmän väg eller område för tillfällig nyttjanderätt.
Förbudet som avser verksamhet eller åtgärd inom generellt biotopskyddsområde (7:11 2 st. MB) gäller inte byggande av allmän väg/järnväg.
Förbudet mot åtgärder inom strandskyddsområde (7:5 MB) gäller inte byggande av allmän väg/järnväg.
SKYDDÅTGÄRDER OCH FÖRSIKTIGHETSMÅTT:
MARKERING ELLER ÄNDRING
SK1 - FAUNASTÄNGSEL SK2 - FÄRST
SK3 - VILTUTRÖPP SK4 - FAUNAPASSAGE TORRTRUMMA, SNÄVILT
SK5 - FAUNABRO, STORVILT SK6 - FÖRÖRNING AV DAGVATTEN
BELYSNING:
Följande platser föreslås ha belysning:
- Befintlig vägbelysning vid Augustendal anpassas enligt väntersvängsfall
- Ny vägbelysning vid cirkulationsplats Åda gård
- Befintlig vägbelysning behålls vid korsning väg 218 och väg 800
- Befintlig vägbelysning behålls på väg 218 mellan Länsmansvägen och Stationsvägen
- Befintlig vägbelysning dock anpassning för ny cirkulationsplats vid Stationsvägen
- Befintlig vägbelysning anpassas för ny cirkulationsplats vid Kalkdrusvägen
- Befintlig vägbelysning behålls vid Trafikplats 138 E4 vid Vägplanegräns
BLADINDELNING:
KOORDINATSYSTEM : SWEREF 99 18 00
HÖJDSYSTEM: RH2000

TYP AV PLAN
VÄGPLAN
GRÄNSNINGSSYSTEM / SYFTE
HANDLINGSTYP
FASTSTÄLLESEHANDLING
DATUM
2022-02-22
LEVERANS / ÄNDRINGS-PM
OBJEKT
VÄG 218
VAGNHÄRAD-TROSA D-LÄN
DELOMRÅDE / BANDEL
1 VÄG 218 VAGNHÄRAD - TROSA
ANLÄGGNINGEN
VÄG 218
OBJEKTNUMMER / KM
165950
KONSTRUKTIONNUMMER
LEVERANTÖR
TRAFIKVERKET
LOXIA GROUP
SKAPAD AV
F HÖRNFELDT
UPPRAGSNUMMER
19123
GODKÄND AV
R HÄRFELDT
ÄNDRING
VÄG & JVG
RITNINGSTYP
PLANRITNING
TEKNOLOGI / INNEHÅLL
T VÄGUTFORMNING OCH TRAFIK
BESKRIVNING
PLANKARTA
KM 1/700-2/000
SKALA
1500
FORMAT
A1
FÖRVALTNINGSNUMMER
RITINGSNUMMER
1 01 T 02 07
BLAD
NÄSTA BLAD
BET