


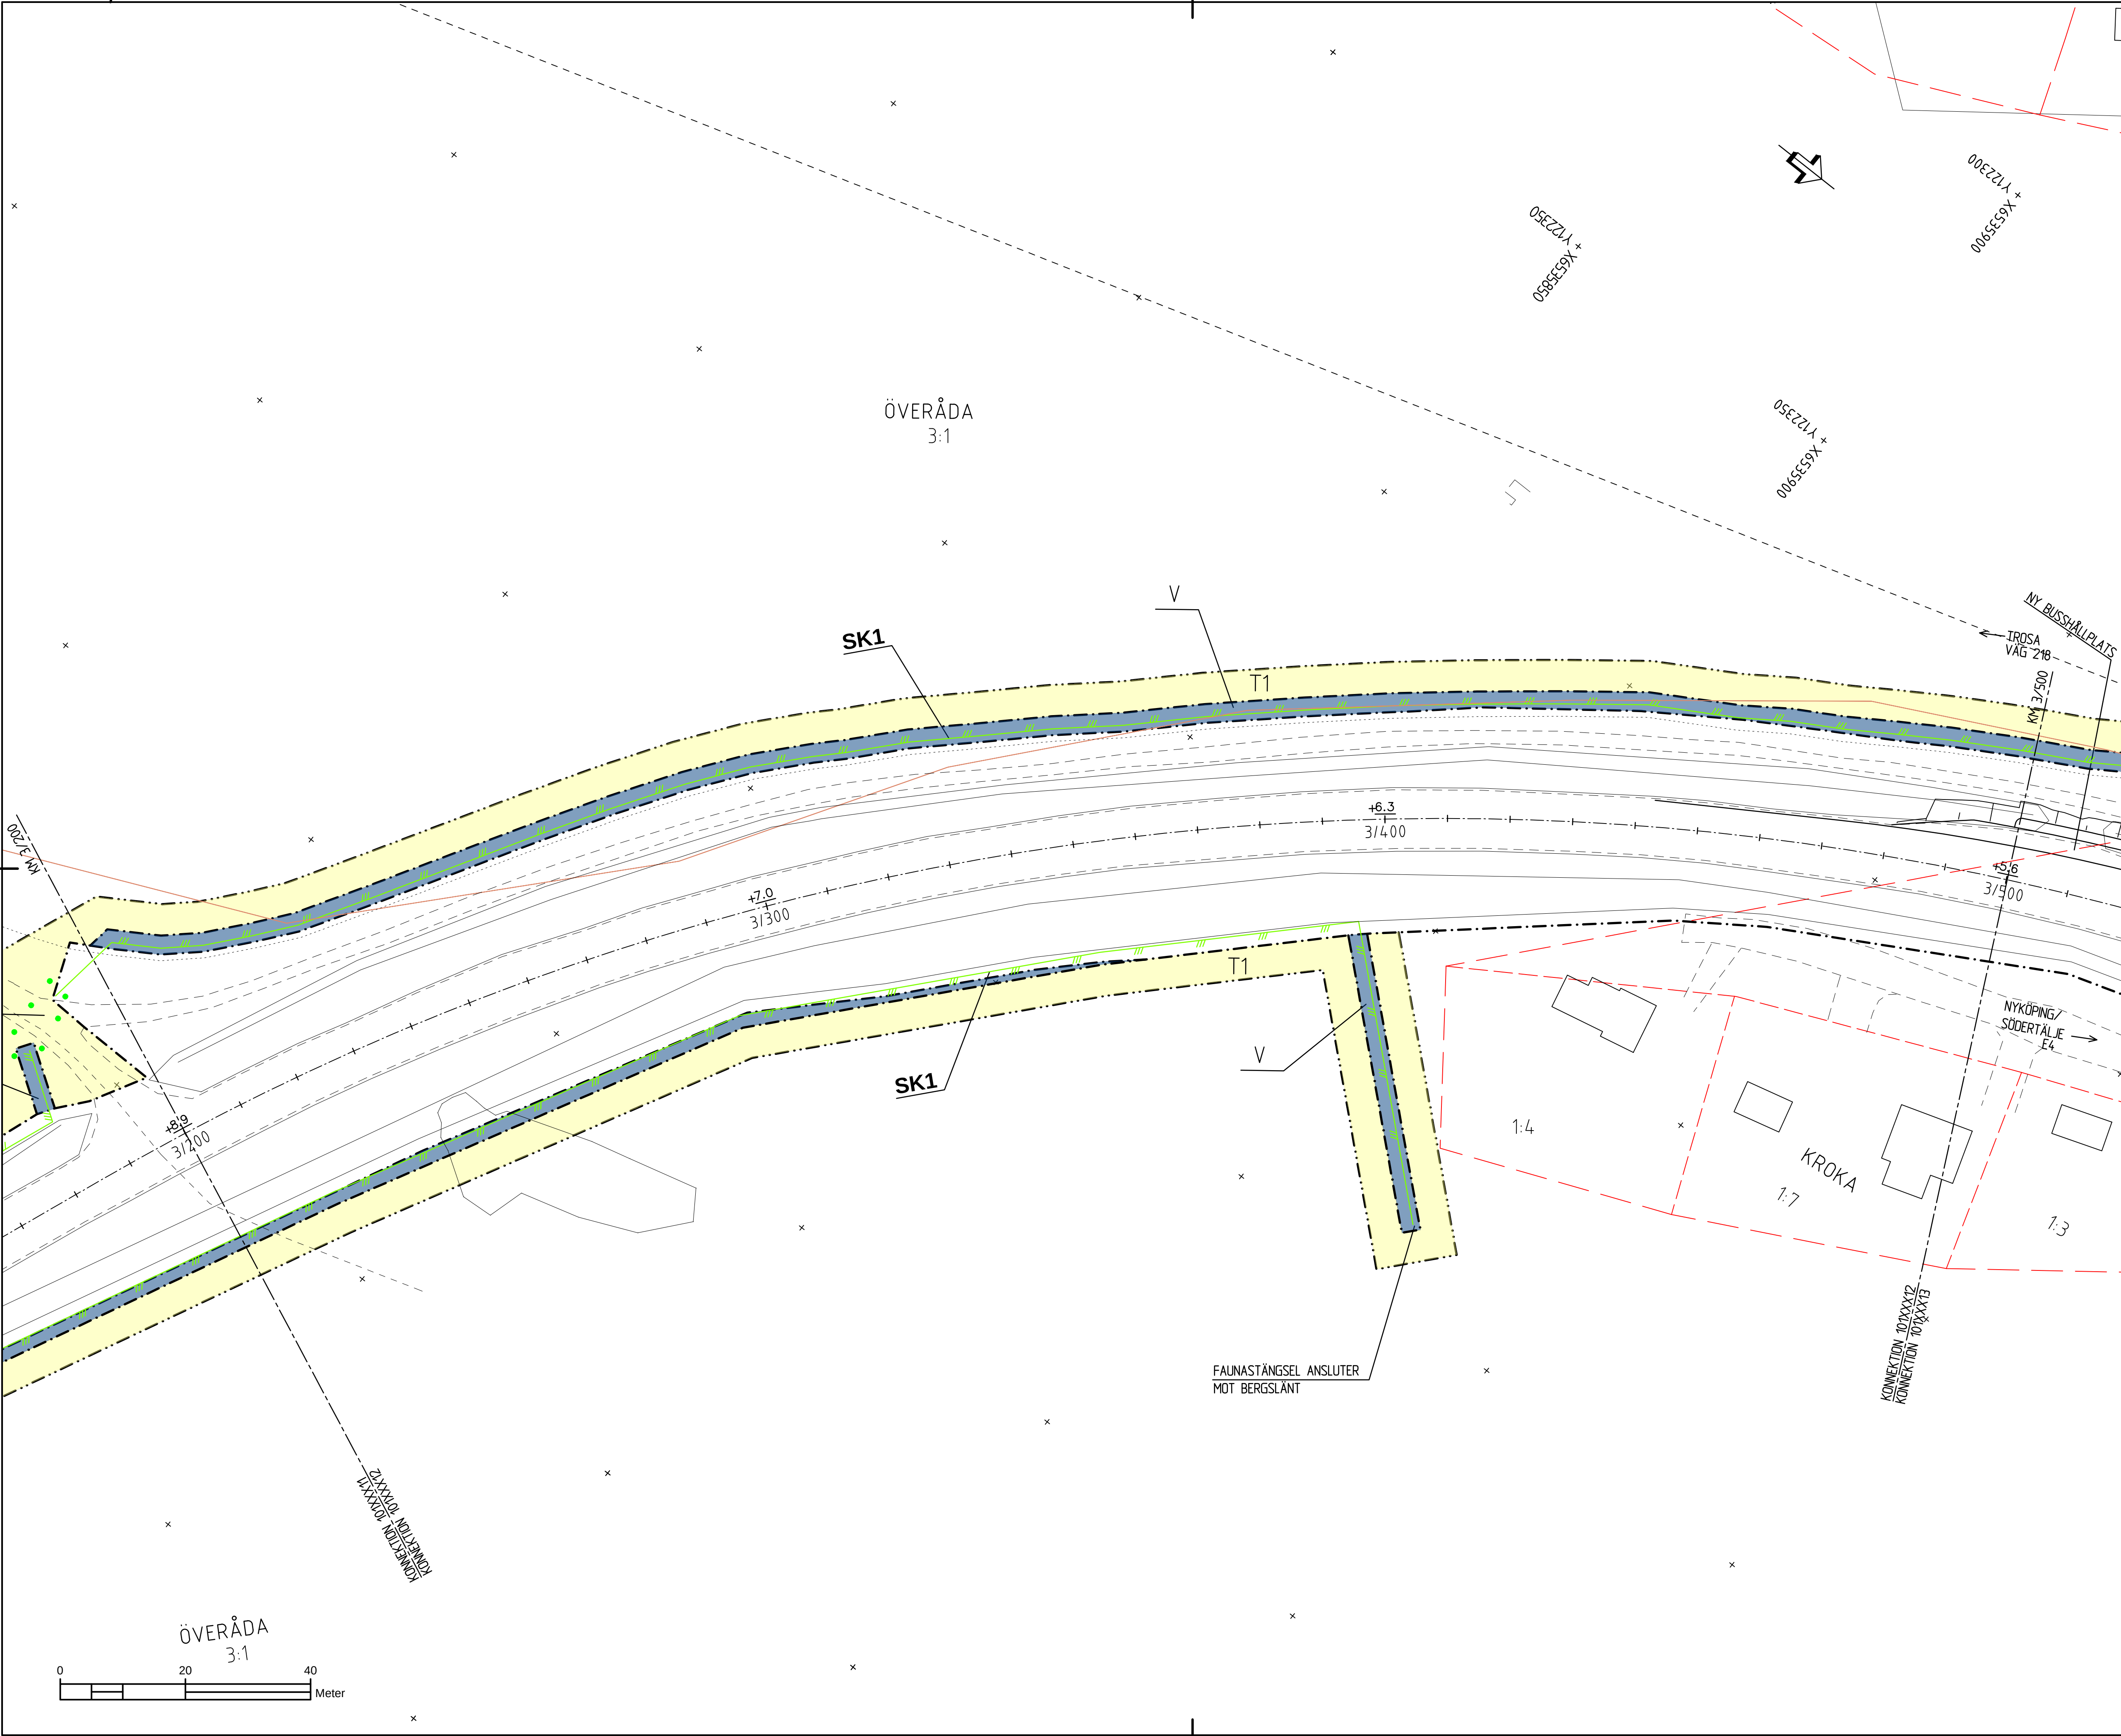

TECKENFÖRKLARING:

MARKANSPRÅK:

GRÄNS FÖR VÄGOMRÅDE

AVGRÄNSNING MELLAN OLKA TYPER AV MARKANSPRÅK

V

NYTT VÄGOMRÅDE MED VÄGRÄTT

V2

NYTT VÄGOMRÅDE INOM DETALJPLAN DÄR KOMMUN ÄR HUVUDMAN FÖR ALLMÄNNA PLATSER

V1

NYTT VÄGOMRÅDE MED INSKRÄNKT VÄGRÄTT

V3

NYTT VÄGOMRÅDE MED VÄGRÄTT

T1

NYTT VÄGOMRÅDE MED VÄGRÄTT

T2

NYTT VÄGOMRÅDE MED VÄGRÄTT

T3

NYTT VÄGOMRÅDE MED VÄGRÄTT

I vägområdet ingår kantremsa med 2,0 meter i skogsmark, 0,5 meter i åker, 0,0 meter i tomtmark

ÖVRIGA BETECKNINGAR PÅ PLANKARTAN

X/XXXX

STAKAD LINJE

DETALJPLANSGRÄNS

KVARTERSGRÄNS

FASTIGHETSGRÄNS

TRAKTGRÄNS

NATURA 2000

NORRA HUSBY 3:8

BIOTOPSKYDDSOBJEKT

TRAKTNAMN

FASTIGHETSBECKNING

+8,0 / +8,0

NY ALLMÄN VÄG, ASFALT MED HÖJDANGIVELSE

1/800

NY RESPEKTIVE BEFINTLIG HÖJD

NYA VÄGSÄJÄNTER

NY GÅNG- OCH CYKELVÄG, ASFALT

NYTT FAUNASTÄNGSEL

BEFINTLIG VÄGKANT

BEFINTLIG STAKET/VILTSTÄNGSEL

ÅKERKANT

VERKSAMHETER/ÅTGÄRDER SOM UNDANTAS FRÅN FÖRBUD ENLIGT MILJÖBALKEN

Skyldigheten att göra anmälan för samråd enligt 126 MB gäller inte för de verksamheter och åtgärder som behövs för att bygga vägen och som fastställs och ingår i vägområdet för allmän väg eller område för tillfällig nyttjanderätt.

Förbudet som avser verksamhet eller åtgärd inom generellt biotopskyddsområde (7:11 2 st. MB) gäller inte byggande av allmän väg/järnväg.

Förbudet mot åtgärder inom strandskyddsområde (7:15 MB) gäller inte byggande av allmän väg/järnväg.

SKYDDÅTGÄRDER OCH FÖRSIKTIGHETSMÅTT:

MARKERING ELLER ANGRÄNSNING

SK1 - FAUNASTÄNGSEL

SK2 - FÄRIST

SK3 - VILTHOPP

SK4 - FAUNAPASSAGE TORRTRUMMA, SNÄVILT

SK5 - FAUNABRO, STORVILT

SK6 - FÖRÖRÖNING AV DAGVATTEN

BELYSNING:

Följande platser föreslås ha belysning:

Befintlig vägbelysning vid Augustendal anpassas enligt väntesvägskarta

Ny vägbelysning vid cirkulationsplats Åda gård

Befintlig vägbelysning behålls vid korsning väg 218 och väg 800

Befintlig vägbelysning behålls på väg 218 mellan Länsmansvägen och Stålsåsenvägen

Befintlig vägbelysning anpassas för ny cirkulationsplats vid Kalkrudsåsen

Befintlig vägbelysning behålls vid Trafikplats 138 E4 vid vägläningsgräns

BLADINDELNING:

KOORDINATSYSTEM : SWEREF 99 18 00

HÖJDSYSTEM: RH2000

TYP AV PLAN

VÄGPLAN

GRANSKNINGSSTATUS / SYFTE

HANDLINGSTYP

FASTSTÄLLESEHANDLING

DATUM

2022-02-22

LEVERANS / ÄNDRINGS-PM

OBJEKT

VÄG 218

DELOMRÅDE / BANDEL

1 VÄG 218 VAGNHÄRAD - TROSA

ANLÄGGNINGSEKSEL

VÄG 218

OBJEKTNUMMER / KM

165950

KONSTRUKTIONNUMMER

LEVERANTÖR

TRAFIKVERKET

LOXIA GROUP

SKAPAD AV

F HÖRNFELDT

UPPERAGSNUMMER

19123

GODKÄND AV

R HARFELDT

AVDELNING

VÄG & JVG

RITNINGSTYP

PLANRITNING

TEKNIKOMRÅDE / INNEHÅLL

T VÄGUTFORMNING OCH TRAFIK

BESKRIVNING

PLANKARTA

KM 3/200-3/500

SKALA

1500

FORMAT

A1

FÖRVALTNINGSNUMMER

RITINGSNUMMER

1 01 T 02 12

BLAD

NÄSTA BLAD

BET

VMN165950VP, ankomst 2022-02-21, ver 6, jobb 58