


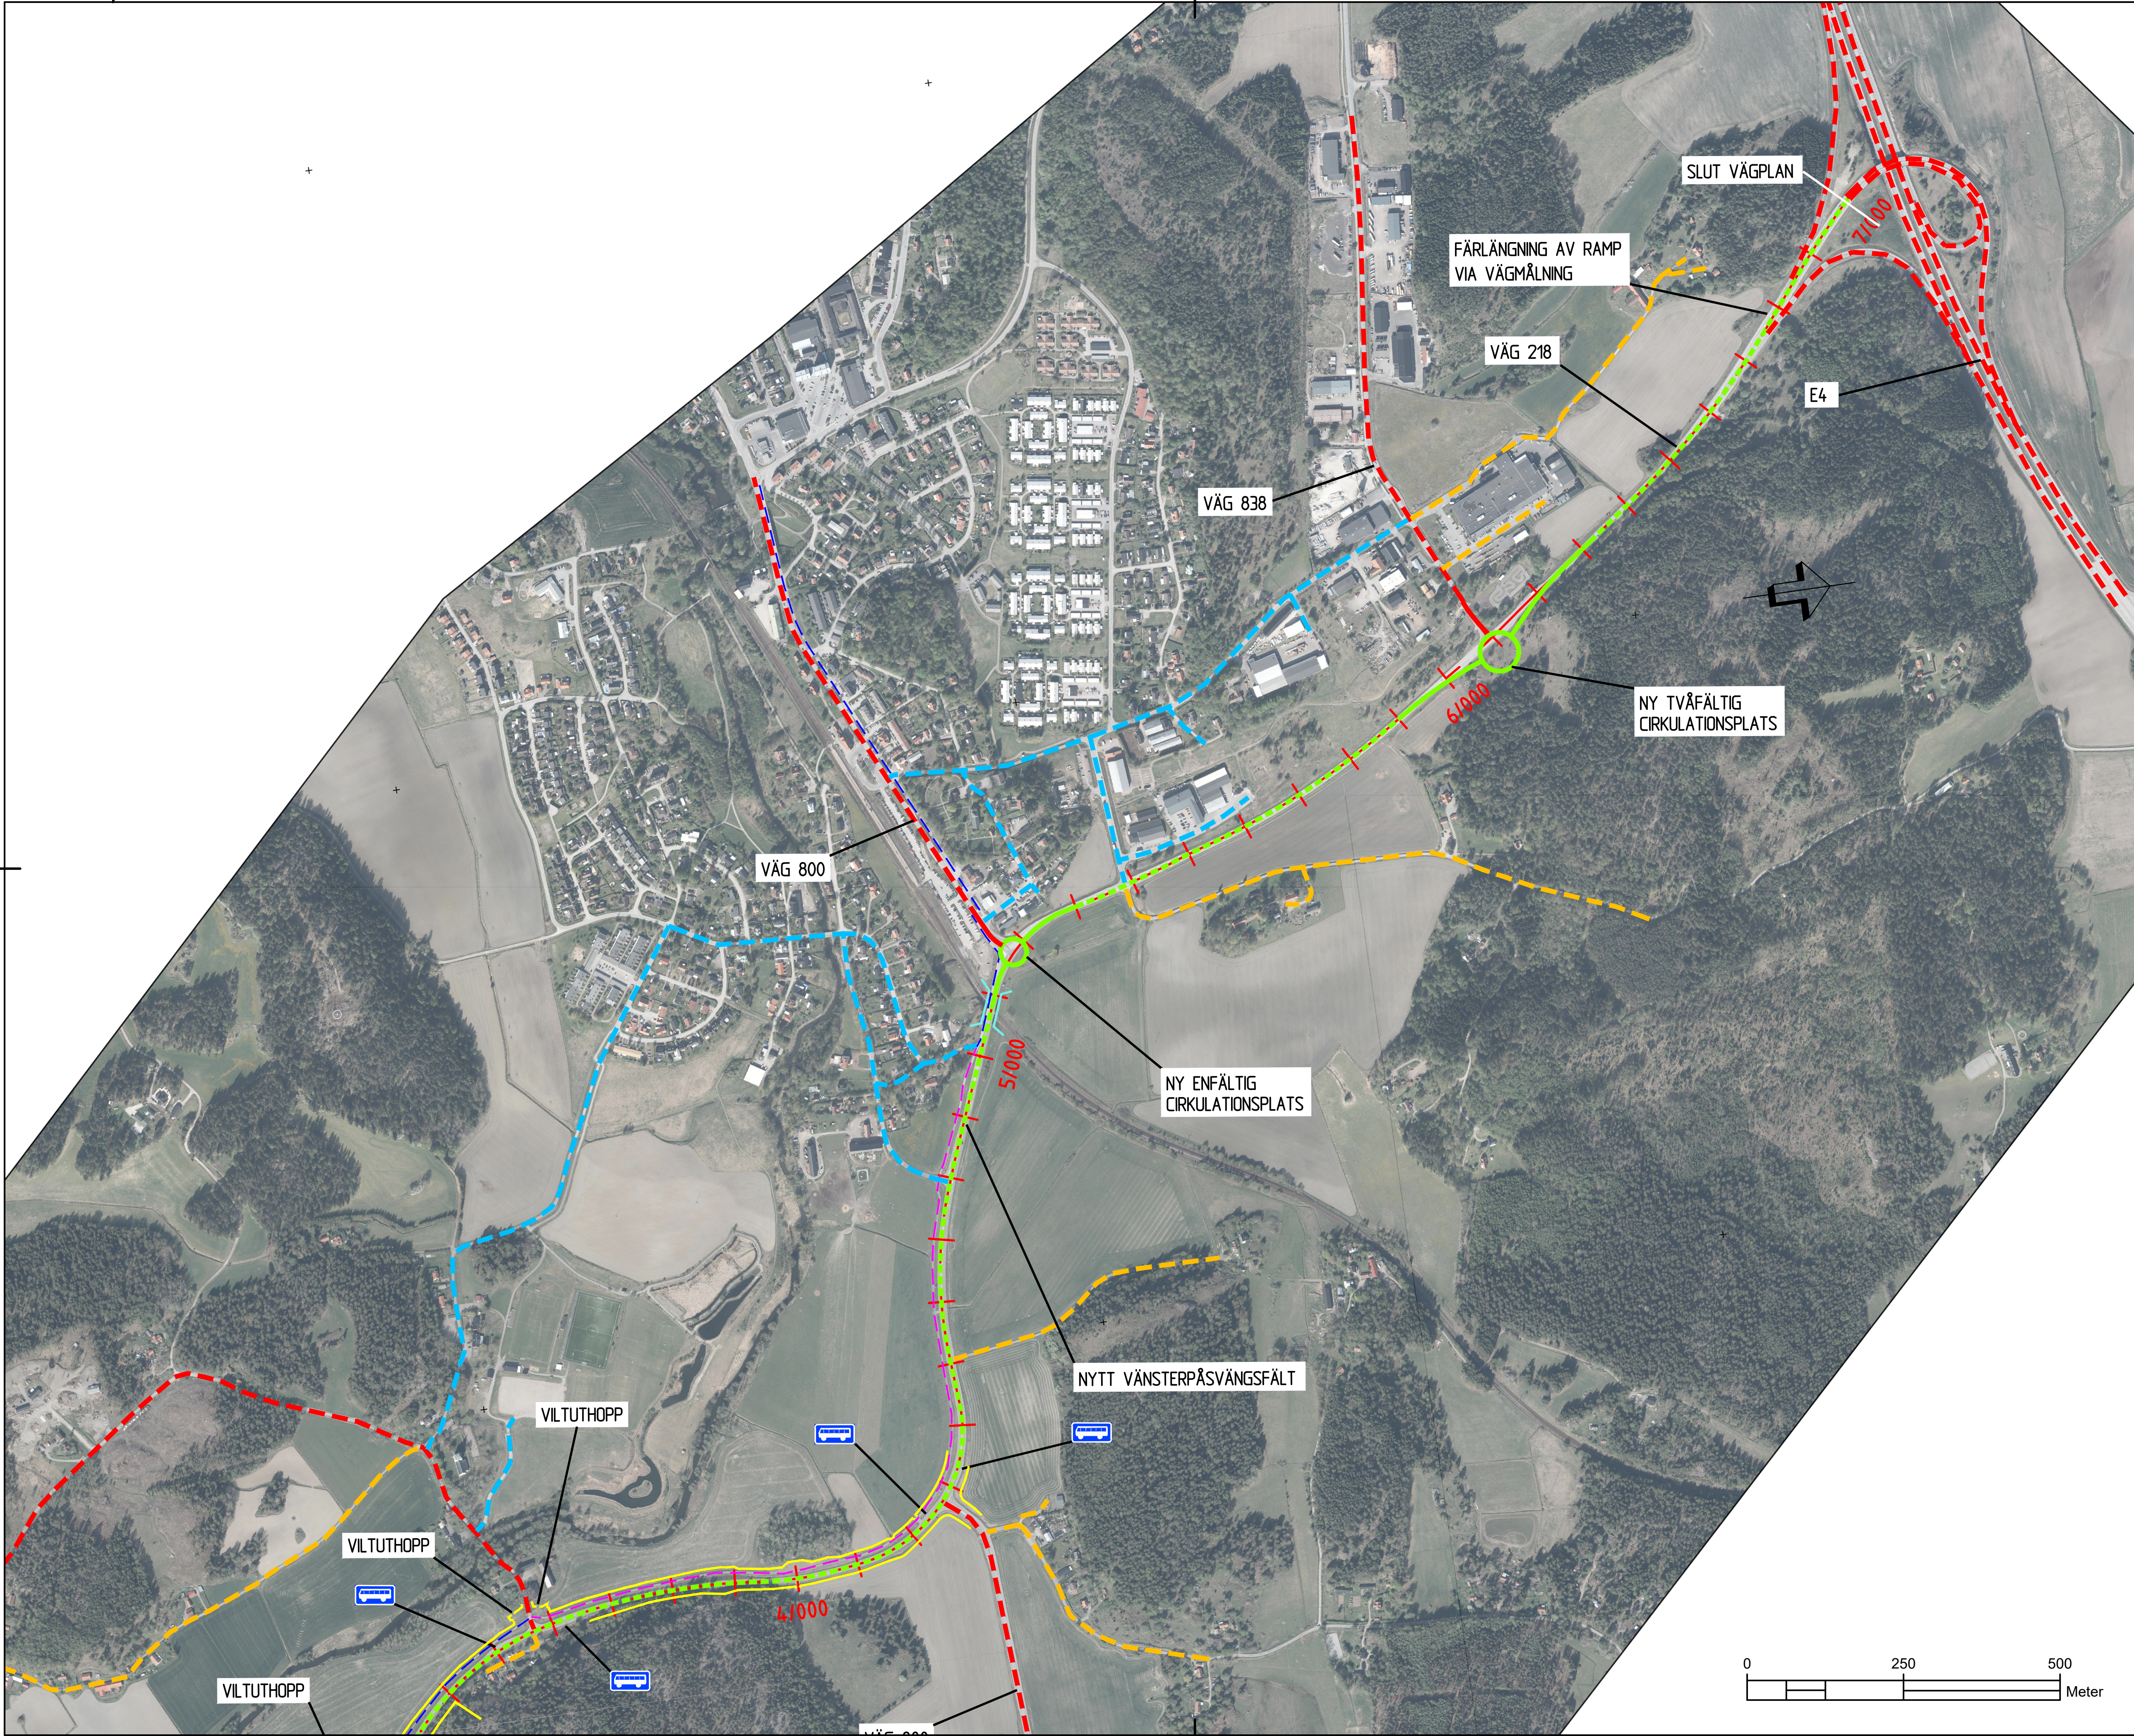

- TECKENFÖRKLARING
- STAKAD LINJE
  - NY VÄG 218
  - BEFINTLIG VÄG 218
  - NY STATLIG VÄG
  - BEFINTLIG ALLMÄN VÄG
  - NY ENSKILD VÄG
  - BEFINTLIG ENSKILD VÄG
  - NY KOMMUNAL VÄG
  - BEFINTLIG KOMMUNAL VÄG
  - NY GÄNG- OCH CYKELVÄG
  - BEF GÄNG- OCH CYKELVÄG
  - BEF KOMMUNAL GÄNG- OCH CYKELVÄG
  - BEFINTLIG VÄGANSLUTNING STÄNGS
  - NY/ ÄTGÄRD BUSSHÅLLPLATS
  - BRO
  - NYTT FALNASTÄNGSEL

KOORDINATSYSTEM  
SYSTEM I PLAN: SWEREF 99 18 00  
SYSTEM I HÖJD: RH 2000

|                           |                                  |                        |             |
|---------------------------|----------------------------------|------------------------|-------------|
| TYP AV PLAN               |                                  | VÄGPLAN                |             |
| GRANSKNINGSSTATUS / SYFTE |                                  | GRANSKNINGSHANDLING    |             |
| DATUM                     | 2021-11-12                       | LEVERANS / ÄNDRINGS-PM |             |
| OBJEKT                    | VÄG 218<br>VAGNHÄRAD-TROSA D-LÄN |                        |             |
| DELOMRÅDE / BANDEL        | 1 VÄG 218 VAGNHÄRAD - TROSA      |                        |             |
| ANLÄGGNINGSDEL            | VÄG 218                          |                        |             |
| OBJEKTNUMMER / KM         | 165950                           | KONSTRUKTIONNUMMER     |             |
| BESTÄLLARE                | TRAFIKVERKET                     | LEVERANTÖR             | Loxia group |
| SKAPAD AV                 | F HÖRNFELDT                      | UPPDRAGSNUMMER         | 19123       |
| GODKÄND AV                | R HÄRFELDT                       | AVDELNING              | VÄG & JVG   |
| RITNINGSTYP               | PLANRITNING                      |                        |             |
| TEKNIKOMRÅDE / INNEHÅLL   | T VÄGUTFORMNING OCH TRAFIK       |                        |             |
| BESKRIVNING               | ÖVERSIKTSKARTA<br>KM 3/500-7/000 |                        |             |
| SKALA                     | 1:5000                           | FORMAT                 | A1          |
| RITNINGNUMMER             | 0 00 T 01 02                     | FÖRVALTNINGSNUMMER     |             |
|                           |                                  | BLAD                   | NÄSTA BLAD  |
|                           |                                  | BET                    |             |