


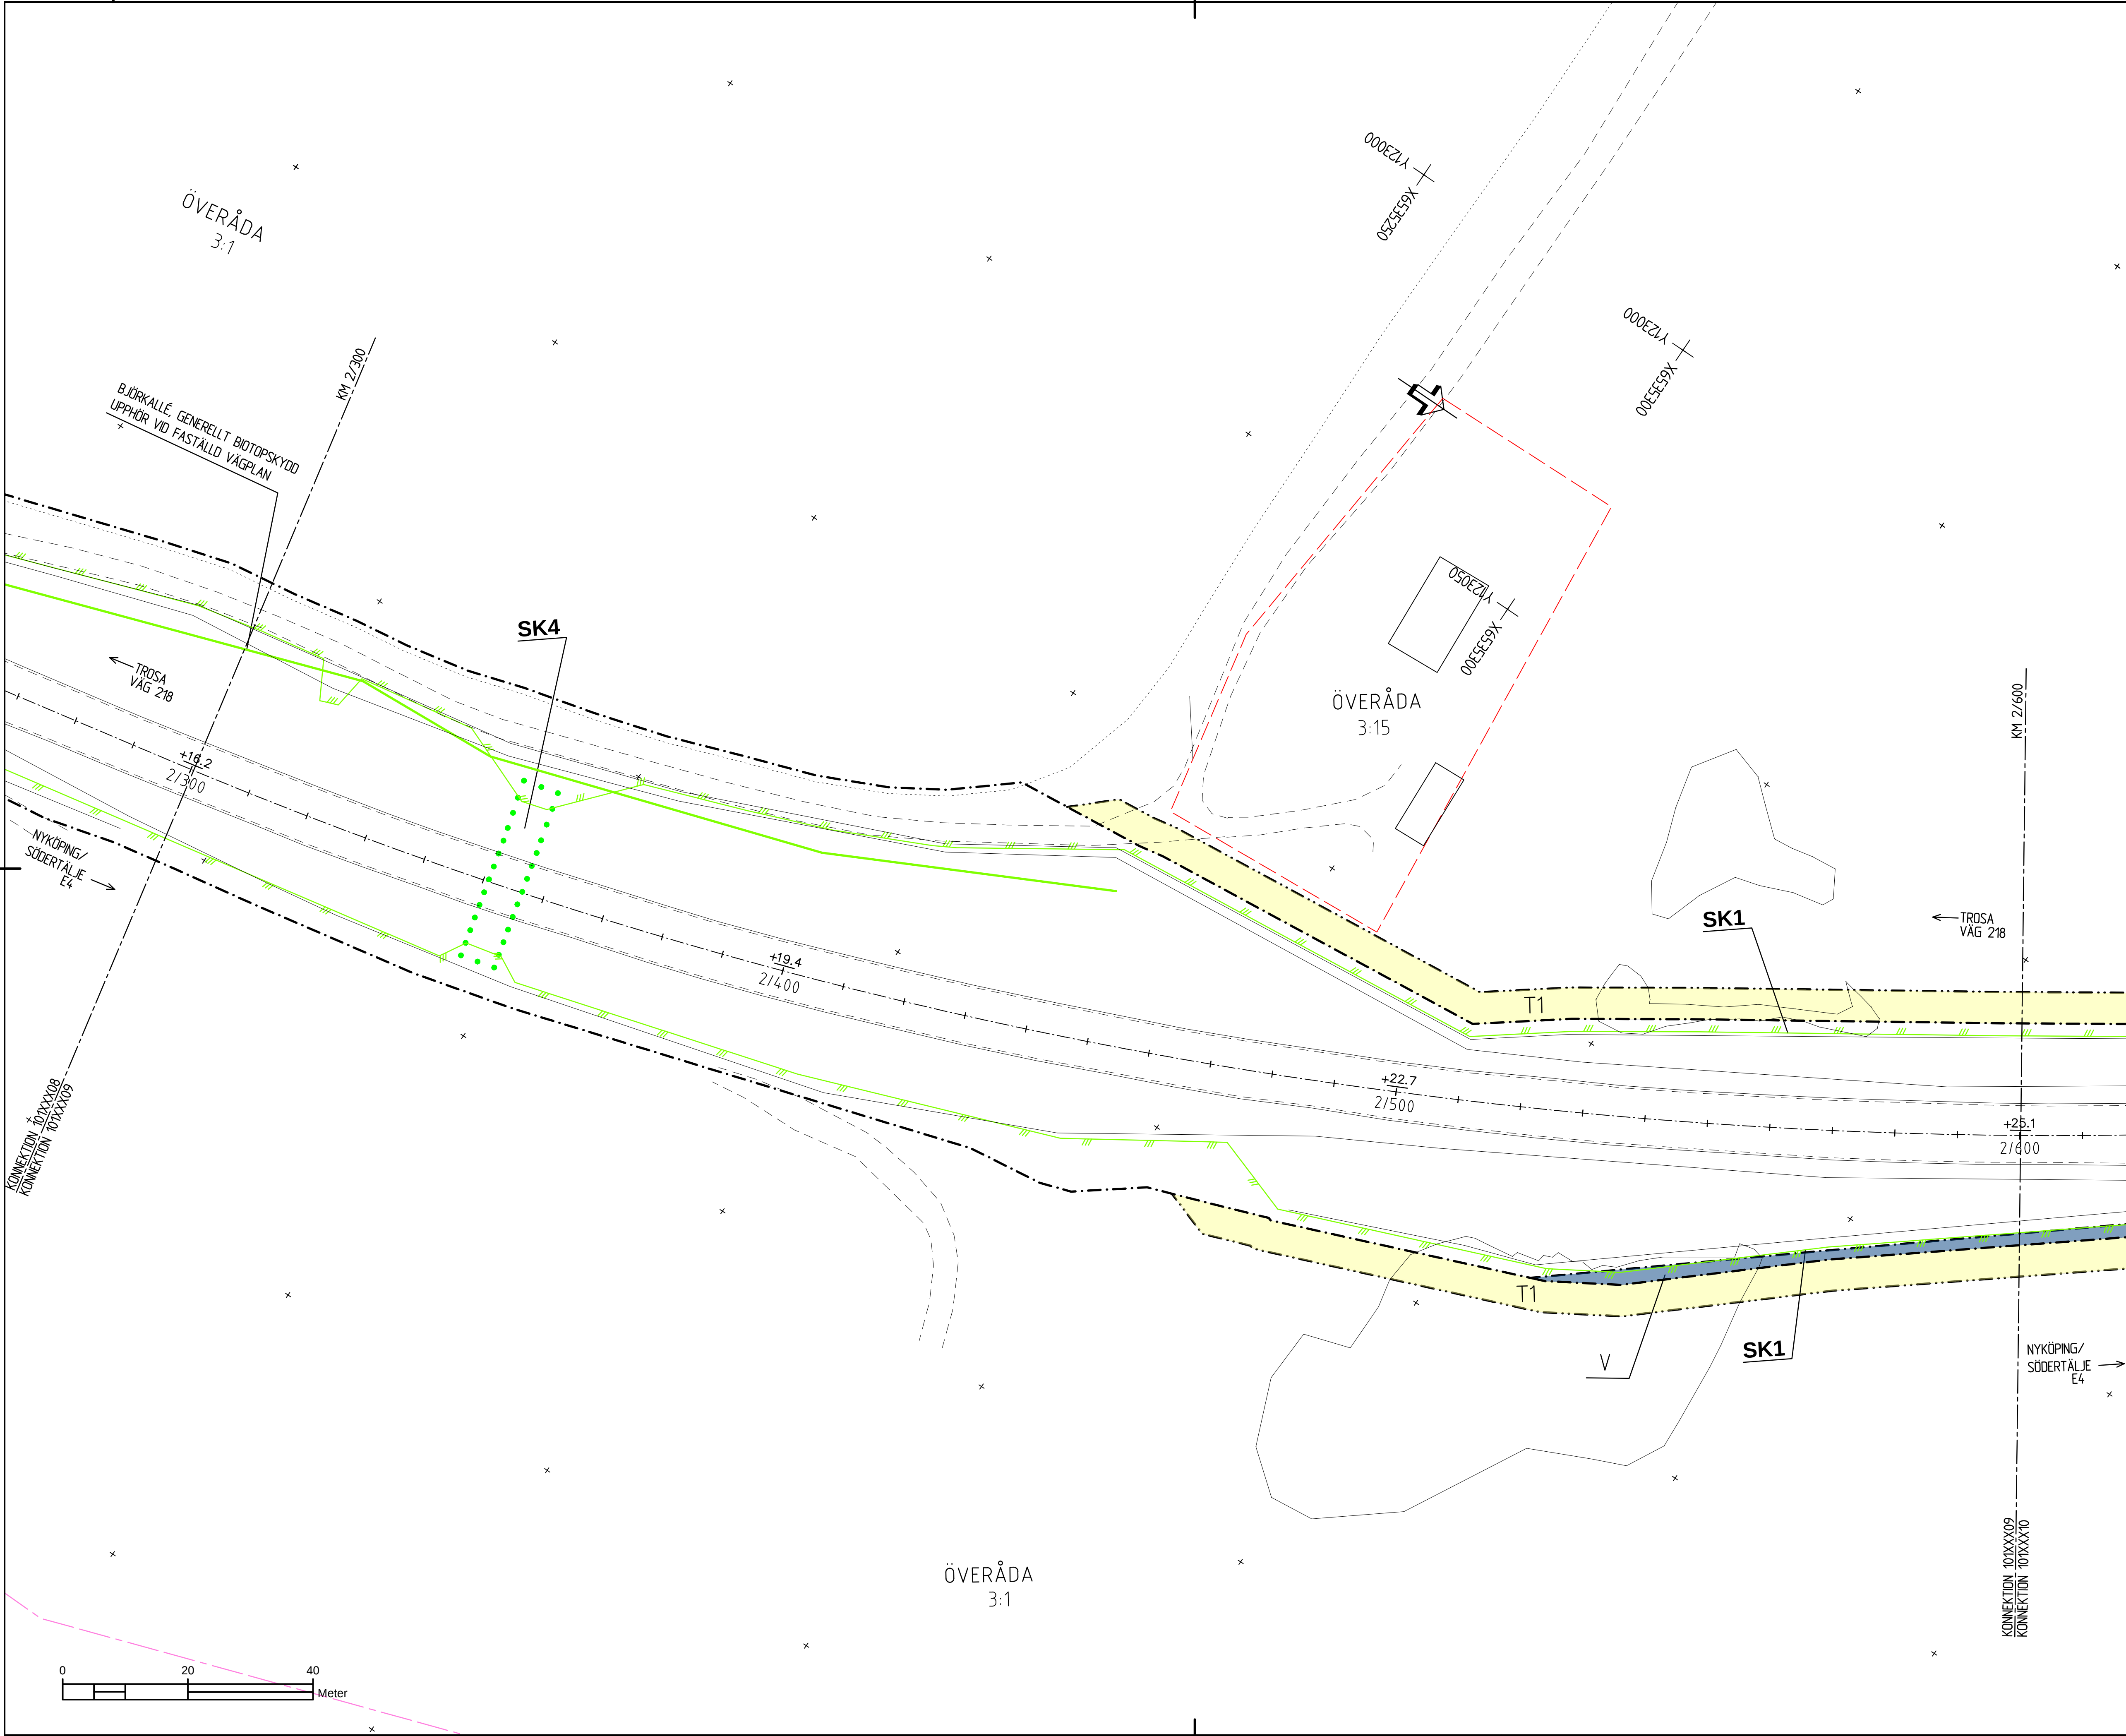

TECKENFÖRKLARING:
MARKANSPRÅK:
GRÄNS FÖR VÄGOMRÅDE
AVGRÄNSNING MELLAN OLIKA TYPER AV MARKANSPRÅK
V NYTT VÄGOMRÅDE MED VÄGRÄTT
V2 NYTT VÄGOMRÅDE INOM DETALJPLAN DÄR KOMMUN ÄR HUVUDMAN FÖR ALLMÄNNA PLATSER
V1 NYTT VÄGOMRÅDE MED INSKRÄNKT VÄGRÄTT
V3 NYTT VÄGOMRÅDE MED VÄGRÄTT
T1 NYTT VÄGOMRÅDE MED VÄGRÄTT
T2 NYTT VÄGOMRÅDE MED VÄGRÄTT
T3 NYTT VÄGOMRÅDE MED VÄGRÄTT
I vägområdet ingår kantrensning med 2,0 meter i skogsmark, 0,5 meter i åker, 0,0 meter i tomtmark

ÖVRIGA BETECKNINGAR PÅ PLANKARTAN
STAKAD LINJE
DETAILPLANSGRÄNS
KVARTERSGRÄNS
FASTIGHETSGRÄNS
TRAKTGRÄNS
NATURA 2000
BIOTOPSKYDDSOBJEKT
TRAKTNAMN
FASTIGHETSBECKNING
NY ALLMÄN VÄG, ASFALT MED HÖJDANGIVELSE
NY RESPEKTIVE BEFINTLIG HÖJD
NYA VÄGSJÄNTER
NY GÄNG- OCH CYKELVÄG, ASFALT
NYTT FAUNASTÄNGSEL
BEFINTLIG VÄGKANT
BEFINTLIG STAKET/VILTSTÄNGSEL
ÅKERKANT

VERKSAMHETER/ÅTGÄRDER SOM UNDANTAS FRÅN FÖRBUD ENLIGT MILJÖBALKEN:
Skyldigheten att göra anmälan för samråd enligt 126 MB gäller inte för de verksamheter och åtgärder som behövs för att bygga vägar och som fastställs och ingår i vägområdet för allmän väg eller område för tillfällig nyttjanderätt.
Förbudet som avser verksamhet eller åtgärd inom generellt biotopskyddsområde (7:11 2 st. MB) gäller inte byggande av allmän väg/järnväg.
Förbudet mot åtgärder inom strandskyddsområde (7:5 MB) gäller inte byggande av allmän väg/järnväg.
SKYDDÅTGÄRDER OCH FÖRSIKTIGHETSMÅTT:
MARKERING ELLER ANGRÄNSNING
AV SKYDDÅTGÄRDER OCH FÖRSIKTIGHETSMÅTT
SK1 - FAUNASTÄNGSEL
SK2 - FÄRST
SK3 - VILTUTRÖPP
SK4 - FAUNAPASSAGE TORTRUMMA, SNÄVILT
SK5 - FAUNABRO, STORVILT
SK6 - FÖRÖRÖNING AV DAGVATTEN
BELYSNING:
Följande platser föreslås ha belysning:
- Befintlig vägbelysning vid Augustendals anpassas enligt väntersvängsfält
- Ny vägbelysning vid cirkulationsplats Åda gård
- Befintlig vägbelysning behålls vid korsning väg 218 och väg 800
- Befintlig vägbelysning behålls på väg 218 mellan Länsmansvägen och Stationsvägen
- Befintlig vägbelysning anpassas för ny cirkulationsplats vid Kalkrudsgränd
- Befintlig vägbelysning behålls vid Trafikplats 138 E4 vid väglänkningsgränd
BLADINDELNING:
KOORDINATSYSTEM : SWEREF 99 18 00
HÖJDSYSTEM: RH2000

TYP AV PLAN
VÄGPLAN
GRANSKNINGSSTATUS / SYFTE
HANDLINGSTYP
GRANSKNINGSHANDLING
DATUM
2021-11-12
LEVERANS / ÄNDRINGS-PM
OBJEKT
VÄG 218
VAGNHÄRAD-TROSA D-LÄN
DELOMRÅDE / BANDEL
1 VÄG 218 VAGNHÄRAD - TROSA
ANLÄGGNINGSSDEL
VÄG 218
OBJEKTNUMMER / KM
165950
KONSTRUKTIONNUMMER
BESTÄLLARE
TRAFIKVERKET
LEVERANTÖR
Loxia group
SKAPAD AV
F HÖRNFELDT
UPPDRAGSGNUMMER
19123
GODKÄND AV
R HÄRFELDT
ÄNDELNING
VÄG & JVG
RITNINGSTYP
PLANRITNING
TEKNIKOMRÅDE / INNEHÅLL
T VÄGUTFORMNING OCH TRAFIK
BESKRIVNING
PLANKARTA
KM 2/300-2/600
SKALA
1:500
FORMAT
A1
FÖRVALTNINGSNUMMER
RITNINGSGNUMMER
1 01 T 02 09
BLAD
NÄSTA BLAD
BET