


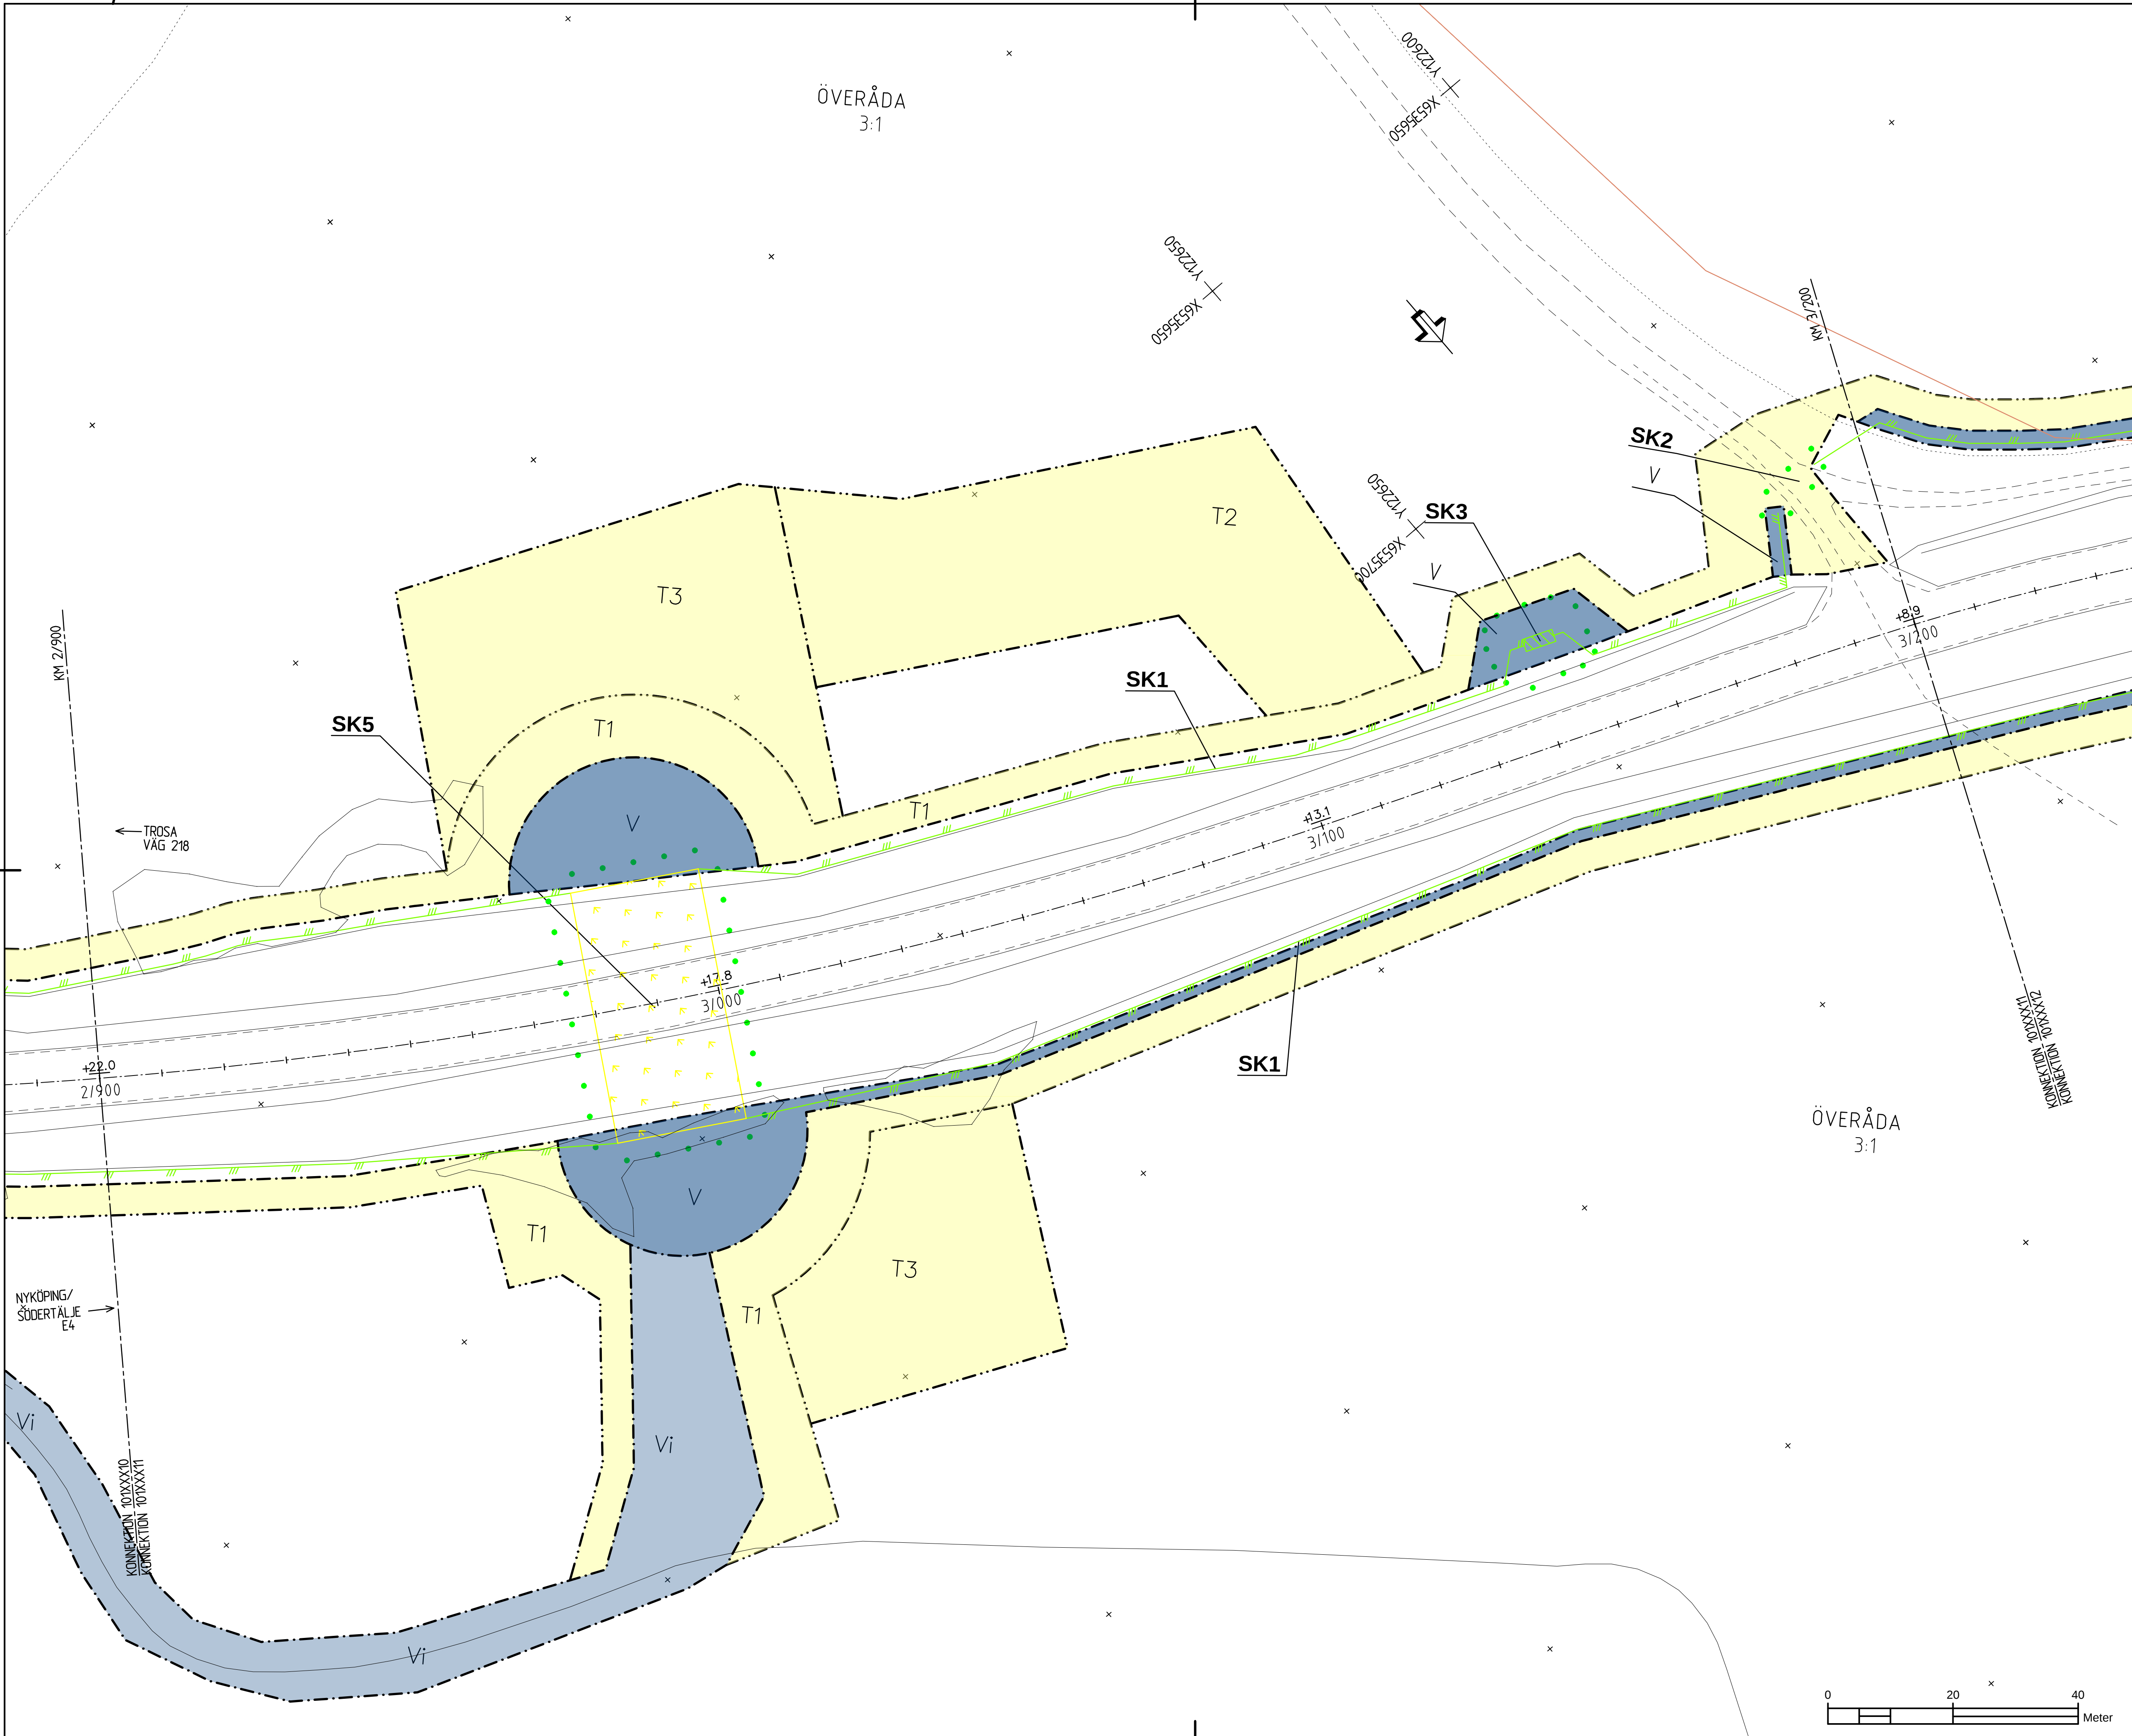

TECKENFÖRKLARING:
MARKANSPRÅK:

- GRÄNS FÖR VÄGOMRÅDE
- AVGRÄNSNING MELLAN OLKA TYPER AV MARKANSPRÅK
- V NYTT VÄGOMRÅDE MED VÄGRÄTT
- V2 NYTT VÄGOMRÅDE INOM DETALJPLAN DÄR KOMMUN ÄR HUVUDMAN FÖR ALLMÄNNA PLATSER
- Vi NYTT VÄGOMRÅDE MED INSKRÄNKT VÄGRÄTT
- V3 NYTT VÄGOMRÅDE MED VÄGRÄTT
- T1 NYTT VÄGOMRÅDE MED VÄGRÄTT
- T2 NYTT VÄGOMRÅDE MED VÄGRÄTT
- T3 NYTT VÄGOMRÅDE MED VÄGRÄTT

ÖVRIGA BETECKNINGAR PÅ PLANKARTAN:

- STAKAD LINJE
- DETAILPLANSGRÄNS
- KVARTERSGRÄNS
- FASTIGHETSGRÄNS
- TRAKTGRÄNS
- NATURA 2000
- BIOTOPSKYDDSOBJEKT
- NORRA HUSBY
- NY ALLMÄN VÄG, ASFALT MED HÖJDANGIVELSE
- NY RESPEKTIVE BEFINTLIG HÖJD
- NYA VÄGSLÄTTER
- NY GÄNG- OCH CYKELVÄG, ASFALT
- NYTT FAUNASTÄNGSEL
- BEFINTLIG VÄGKANT
- BEFINTLIG STAKET/VILTSTÄNGSEL
- ÄRERKANT

VERKSAMHETER/ÄTGÄRDER SOM UNDANTAS FRÅN FÖRBUD ENLIGT MILJÖBALKEN:

Skyldigheten att göra anmälan för samråd enligt 126 MB gäller inte för de verksamheter och åtgärder som behövs för att bygga vägen och som fastställs och ingår i vägområdet för allmän väg eller område för tillfällig nyttjanderätt.

Förbudet som avser verksamheter eller åtgärder inom generellt biotopskyddsområde (7:11 2 st. MB) gäller inte byggande av allmän väg/järnväg.

Förbudet mot åtgärder inom strandskyddsområde (7:15 MB) gäller inte byggande av allmän väg/järnväg.

SKYDDÄTGÄRDER OCH FÖRSIKTIGHETSMÅTT:

- MARKERING ELLER ÄNDRING
- AV SKYDDÄTGÄRDER OCH FÖRSIKTIGHETSMÅTT
- SK1 - FAUNASTÄNGSEL
- SK2 - FÄRST
- SK3 - VILTHOPP
- SK4 - FAUNAPASSAGE TORRTRUMMA, SNÄVILT
- SK5 - FAUNABRO, STORVILT
- SK6 - FÖRÖRNING AV DAGVATTEN

BELYSNING:

Följande platser föreslås ha belysning:

- Befintlig vägbelysning vid Augustendal anpassas nytt
- Väneravägsgränd
- Ny vägbelysning vid cirkulationsplats Åda gård
- Befintlig vägbelysning behålls vid korsning väg 218 och väg 800
- Befintlig vägbelysning behålls på väg 218 mellan Länsmansvägen och Stationsvägen
- Mågårdsvägen dock anpassning för ny cirkulationsplats vid Stationsvägen
- Befintlig vägbelysning anpassas för ny cirkulationsplats vid Kalkröksvägen
- Befintlig vägbelysning behålls vid Trafikplats 138 E4 vid Väglänsgården

BLADINDELNING:

KOORDINATSYSTEM : SWEREF 99 18 00
HÖJDSYSTEM: RH2000

TYP AV PLAN: VÄGPLAN

GRANSKNINGSSTATUS / SYFTE

HANDLINGSTYP: GRANSKNINGSHANDLING

DATUM: 2021-11-12
OBJEKT: VÄG 218 VAGNHÄRAD-TROSA D-LÄN

DELOMRÅDE / BANDEL: 1 VÄG 218 VAGNHÄRAD - TROSA

ANLÄGGNINGSDEL: VÄG 218

OBJEKTNUMMER / KM: 165950
KONSTRUKTIONSNUMMER

BESTÄLLARE: TRAFIKVERKET
LEVERANTÖR: Loxia group

SKAPAD AV: F HÖRNFELDT
UPPDRAGSGNUMMER: 19123

GODKÄND AV: R HARFELDT
AVDELNING: VÄG & JVG

RITNINGSTYP: PLANRITNING

TEKNIKOMRÅDE / INNEHÅLL: T VÄGUTFORMNING OCH TRAFIK

BESKRIVNING: PLANKARTA KM 2/900-3/200

SKALA: 1:500
FORMAT: A1
FÖRVALTNINGSNUMMER

RITNINGSNUMMER: 1 01 T 02 11
BLAD
NÄSTA BLAD
BET